
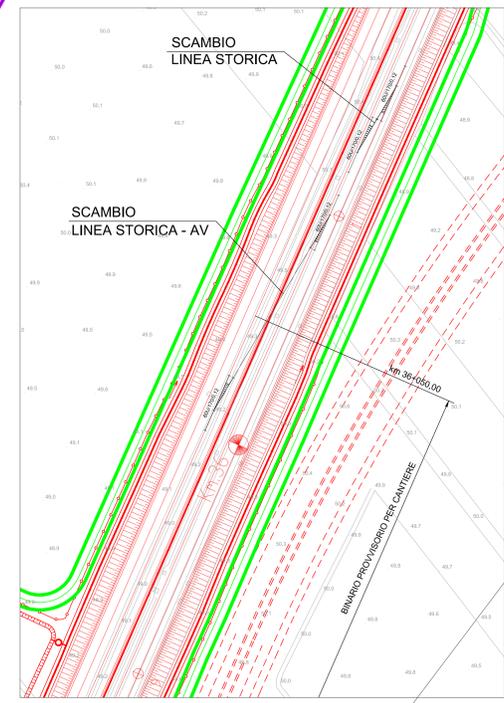
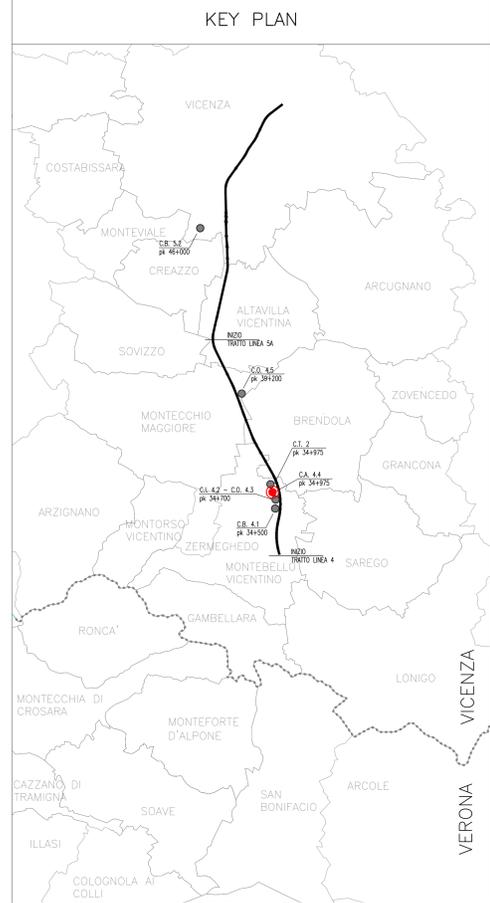


CANTIERE ARMAMENTO GUA' (C.A. 4.4)		PROGRESSIVA	PK 34+975
TRATTO DI LINEA 4 (32+525 - 45+287)		SUPERFICIE	92.470,00 mq
ALLOGGI PERSONALE E SERVIZI			
5.1	Impresa/D.L.	25,00 mq	
SERVIZI GENERALI			
1	Guardia	13,75 mq	8 Parcheggio mezzi di cantiere 11 posti
2	Parcheggio personale/visitatori	6 posti	
SERVIZI AGLI IMPIANTI			
11	Lavaggio ruote		15 Officina 522,65 mq
12	Area pesa		16 Magazzino 281,95 mq
AREA STOCCAGGIO E IMPIANTI			
21	Area riservata al trasporto binari	6.662,00 mq	23 Area riservata al deposito traversi 6.382,00 mq
22	Area riservata al deposito mezzi	5.990,00 mq	24 Area riservata al deposito ballast 18.884,00 mq

LEGENDA	
<ul style="list-style-type: none"> Strada Asfaltata Marciapiedi Area verde Duna Area riservata al trasporto binari Area riservata al deposito mezzi Area riservata al deposito traversi Area riservata al deposito ballast 	<ul style="list-style-type: none"> Entrata/Uscita Cantiere Percorso Carriabile Percorso Mezzi Percorso Pedonale Quota Progetto Quota Terreno Entrata/Uscita Mezzi di Cantiere Entrata/Uscita Personale Rete Gas esistente Tracciato di progetto ed opere connesse Pista accesso cantiere Nuova pista di cantiere lungilinea (temporanea) Allargamento visibilità locale esistente Nuova pista di cantiere lungilinea

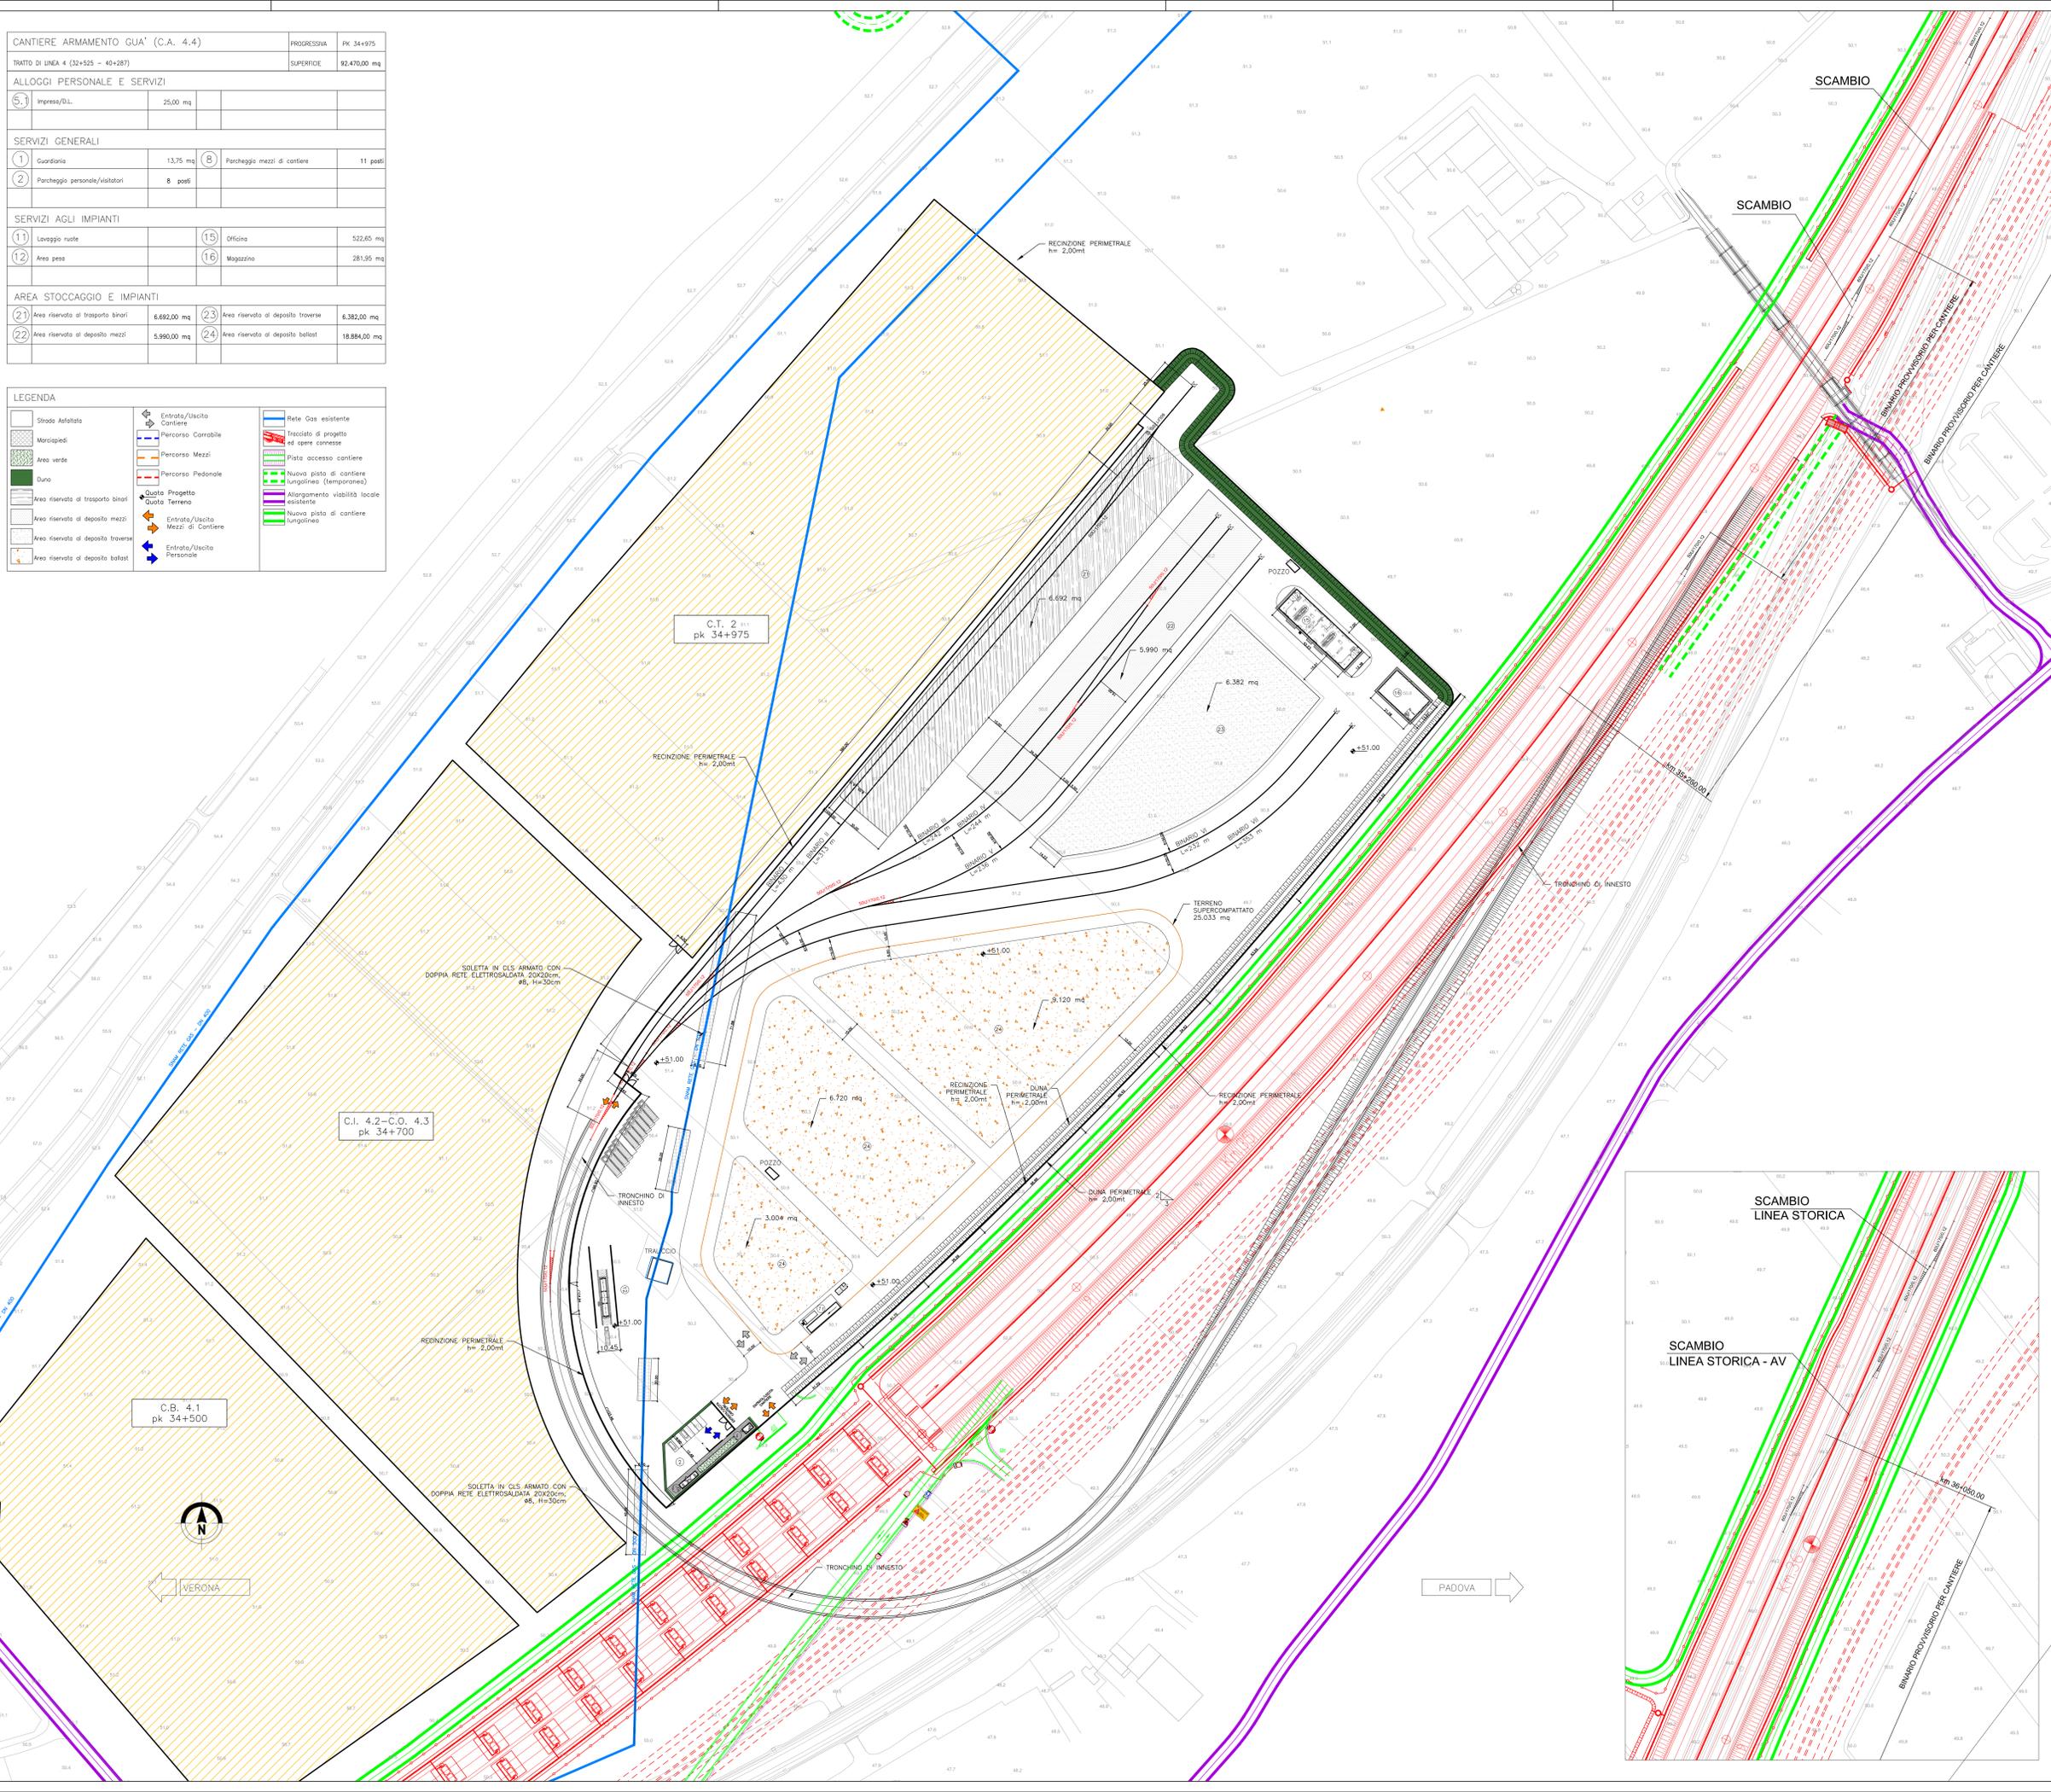

COMMITTENTE: **RFI** RETE FERROVIARIA ITALIANA GRUPPO FERROVIE DELLO STATO ITALIANO

ALTA SORVEGLIANZA: **ITALFERR** GRUPPO FERROVIE DELLO STATO ITALIANO

GENERAL CONTRACTOR: **Cescepio IricAV Due**

INFRASTRUTTURE FERROVIARIE STRATEGICHE DEFINITE DALLA LEGGE OBIETTIVO N. 443/01

PROGETTO DEFINITIVO
LINEA AV/AC VERONA - PADOVA
SUB TRATTA VERONA - VICENZA
2° SUB LOTTO MONTEBELLO VICENTINO - BIVIO VICENZA

DISSEGNO CANTIERIZZAZIONE: LAYOUT CANTIERI
 CANTIERE ARMAMENTO GUA' - CA 4.4

GENERAL CONTRACTOR	CONSORZIO IRICAV DUE	ITALFERR S.p.A.
IL PROGETTISTA INTEGRATORE	Il Progettista Integratore	SCALA: 1:500
DATA: Aprile 2016	DATA: Aprile 2016	DATA:

COMMESSA	LOTTO	FASE	ENTE	TIPO DOC.	OPERADISCIPLINA	PROGR.	REV.
I N 0 D	0 2	D	I 2	P 8	C A 0 0 0 1	2 0 3	C

Firma		DATA
Ing. F. P. Bocchetto		Aprile 2016

Progettazione:	Redatto	Verificato	Approvato	Autore
D. Xylidis	D. Xylidis	G. Fiorani	M. Saghetto	Ing. F. P. Bocchetto
REVISIONE PER STRUTTORIA ITALFERR	REVISIONE MATM (PLOT 000136/CITVA 140416)			
L. Donato	L. Donato	F. Zanardi		
Aprile 2016	Aprile 2016	Aprile 2016		

File: INDD202PACAD01203C_00A.DWG CUP: J41E91000000009 n. Elab.: 3320049F17