

COMMITTENTE:



ALTA SORVEGLIANZA:



GENERAL CONTRACTOR:



**INFRASTRUTTURE FERROVIARIE STRATEGICHE DEFINITE DALLA LEGGE OBIETTIVO N. 443/01**

**PROGETTO DEFINITIVO**

**LINEA AV/AC VERONA - PADOVA**

**SUB TRATTA VERONA – VICENZA**

**2° SUB LOTTO MONTEBELLO VICENTINO – BIVIO VICENZA**

**SCHEDE**

CANTIERIZZAZIONE: GENERALE

ITINERARI E PERCORSI PER IL TRASPORTO DEI MATERIALI - SCHEDE

GENERAL CONTRACTOR		ITALFERR S.p.A.	SCALA:
<b>ATI bonifica</b> IL PROGETTISTA INTEGRATORE Franco Persio Bocchetto Dottore in Ingegneria Civile iscritto all'Ordine degli Ingegneri della Provincia di Roma al n° 8664 – Sez. A settore Civile ed Ambientale Maggio 2016	Consorzio IRICAV DUE Il Direttore  Maggio 2016		-

COMMESSA LOTTO FASE ENTE TIPO DOC. OPERA/DISCIPLINA Progr. REV.

I	N	0	D	0	2	D	I	2	S	H	C	A	0	0	0	1	2	0	2	D
---	---	---	---	---	---	---	---	---	---	---	---	---	---	---	---	---	---	---	---	---

<b>ATI bonifica</b>	VISTO ATI BONIFICA	
	Firma	Data
	Ing. F. P. Bocchetto	Maggio 2016

Progettazione

Rev.	Descrizione	Redatto	Data	Verificato	Data	Approvato	Data	Autorizzato
A	EMISSIONE	F. Fantini	06/06/15	L.Visci	09/06/15	M. Saglietto	10/06/15	Ing. F. P. Bocchetto   Data: Maggio 2016
B	REVISIONE PER ISTRUTTORIA ITALFERR	F. Fantini	24/08/15	L.Visci	27/08/15	M. Saglietto	31/08/15	
C	NUOVA EMISSIONE	F. Fantini	28/09/15	L.Visci	29/09/15	M. Saglietto	30/09/15	
D	REVISIONE MATTM (Prot.0001350/CTVA 14/04/16)	L. Donato	Mag 2016	F. D'Angeli	Mag 2016	F. Zaccaro	Mag 2016	

File: IN0D02DI2SHCA0001202D_00A	CUP: J41E91000000009	n. Elab.:
	CIG: 3320049F17	

**1 - SCHEDA ITINERARI/PERCORSI TRASPORTO MATERIALI TRATTO  
VIA BUSSOLENGO – SR PADANA SUPERIORE**


<b>Denominazione strade</b>	Strada provinciale Bussolengo Villafranca: Via	
<b>Ente gestore:</b>	Provincia di Verona	
<b>Lunghezza tratto (m)</b>	4800	
<b>Caratteristiche stradali:</b>		
• Larghezza carreggiata	6	
• n. corsie per senso di	1	
• banchine	Si	
• marciapiede	No	
<b>Stato del fondo stradale:</b>		
• asfaltato	Si	Discreto
• bianco	No	
<b>Interferenze:</b>		
• centri abitati attraversati	No	
• fronte edificato	Si	Misto
• Punti critici o limitazioni	Presenza di svincolo Autostradale	

**VEDI TAVOLE:** IN0D00DI2A3CA0001001E - 2E - 3A



DOCUMENTAZIONE FOTOGRAFICA

STRALCIO PLANIMETRICO

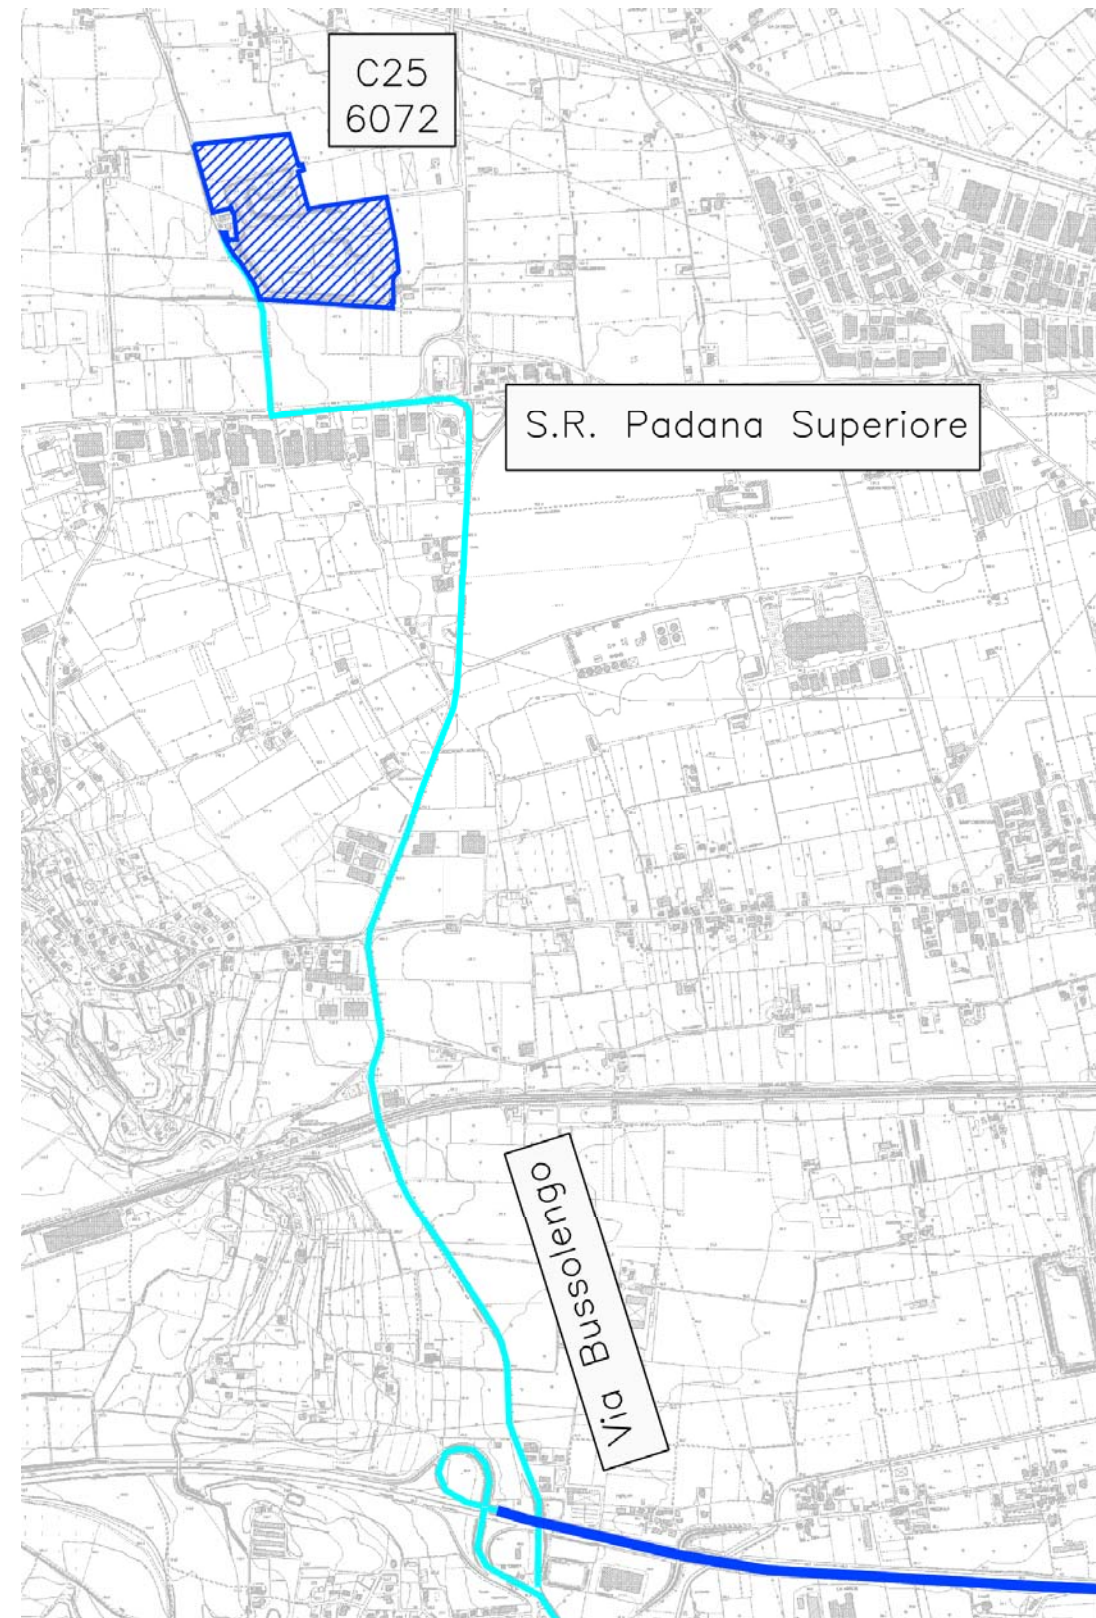



**2 - SCHEDA ITINERARI/PERCORSI TRASPORTO MATERIALI TRATTO VIA CIRCONVALLAZIONE EUROPA**


<b>Denominazione</b>	<b>strade</b>	Via Circonvallazione Europa
<b>Ente gestore:</b>		Comune di Sommacampagna
<b>Lunghezza tratto (m)</b>		2500
<b>Caratteristiche stradali:</b>		
• Larghezza carreggiata (m)		7.50
• n. corsie per senso di marcia		1
• banchine		Si
• marciapiede		No
<b>Stato del fondo stradale:</b>		
• asfaltato	Si	Buono
• bianco	No	
<b>Interferenze:</b>		
• centri abitati attraversati	Si	
• fronte edificato	Si	Misto
• Punti critici o limitazioni	Presenza di svincolo Autostradale	

**VEDI TAVOLE:** IN0D00DI2A3CA0001001E - 2E - 3A



DOCUMENTAZIONE FOTOGRAFICA


STRALCIO PLANIMETRICO

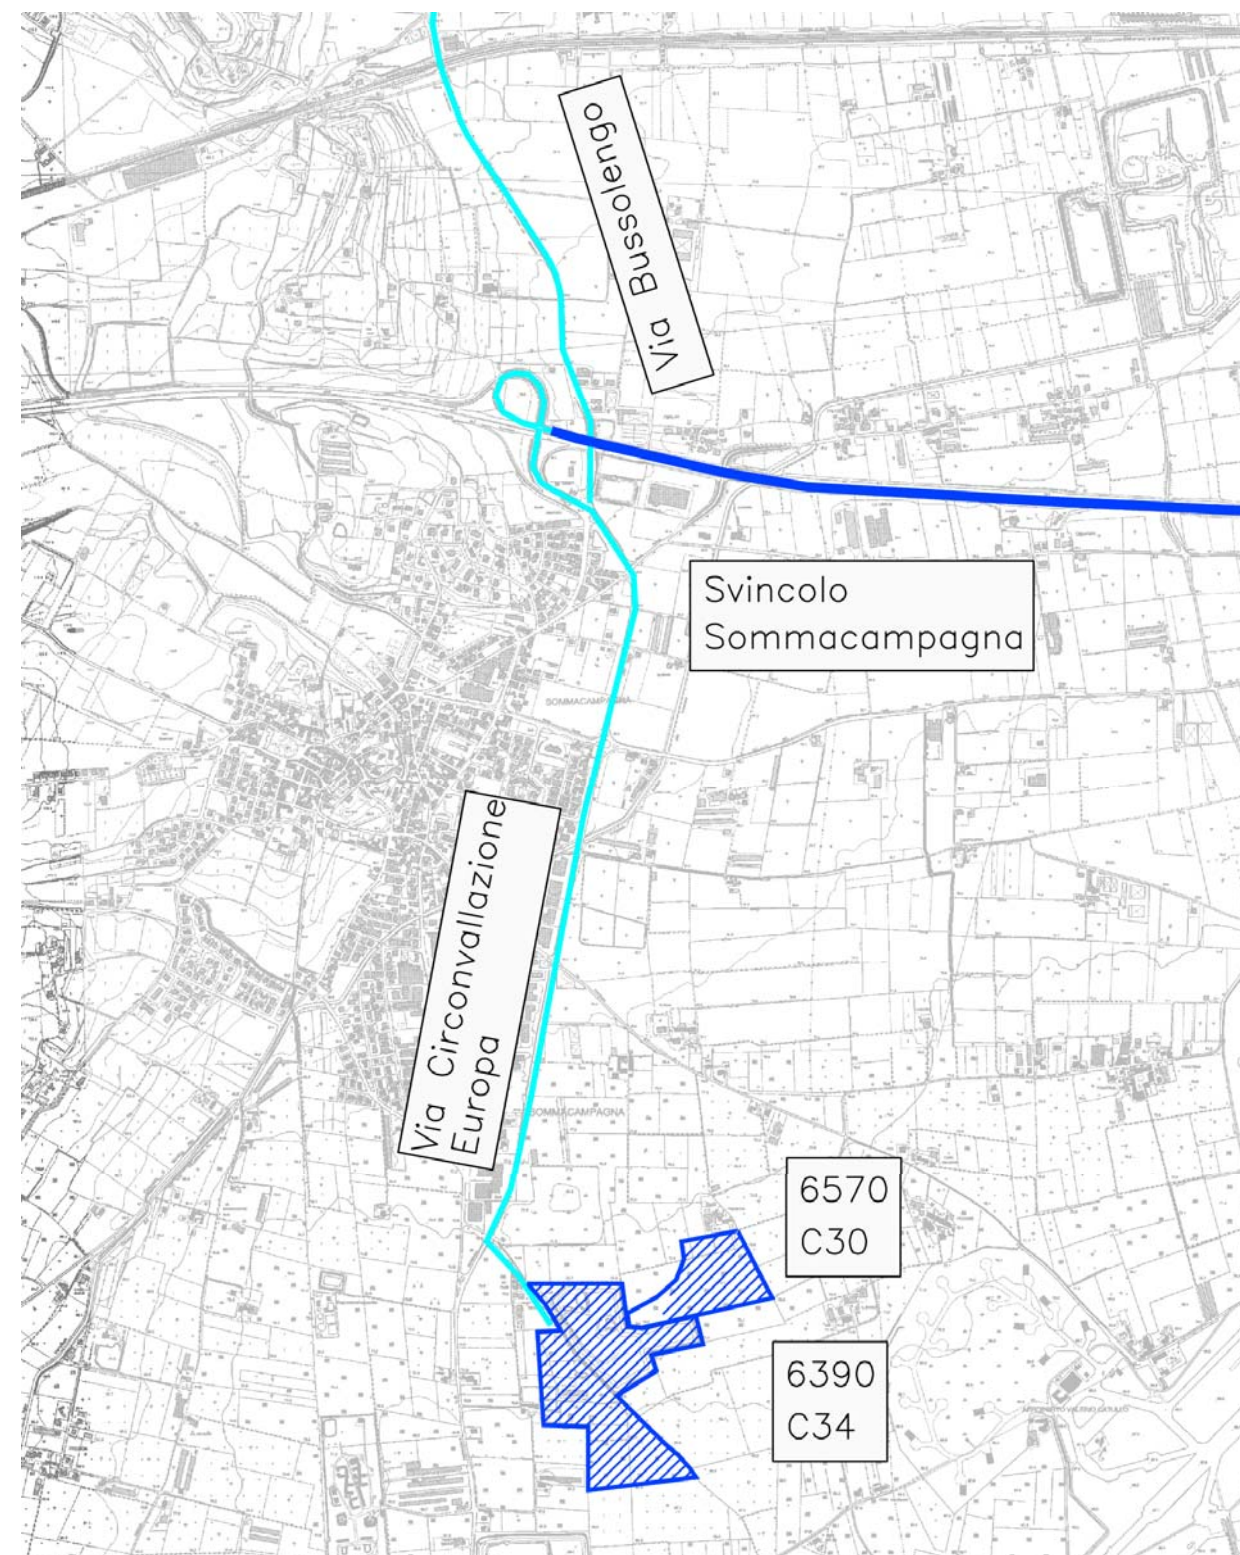




**3 - SCHEDA ITINERARI/PERCORSI TRASPORTO MATERIALI TRATTO  
AUTOSTRADA A4 TORINO – TRIESTE, SOMMACAMPAGNA – VERONA EST (1  
/5)**

<b>Denominazione strade</b>	AUTOSTRADE A4 TO - TS	
<b>Ente gestore:</b>	AUTOSTRADE BS – VR – VI - PD	
<b>Lunghezza tratto (m)</b>	19570	
<b>Caratteristiche stradali:</b>		
• Larghezza carreggiata (m)	26.10	
• n. corsie per senso di marcia	3	
• banchine	Si	
• marciapiede	No	
<b>Stato del fondo stradale:</b>	Buono	
• asfaltato	Si	
• bianco		
<b>Interferenze:</b>		
• centri abitati attraversati	Si	
• fronte edificato	Si	Misto
• Punti critici o limitazioni	Presenza di svincoli autostradali	
<b>VEDI TAVOLE:</b>	IN0D00D12A3CA0001001E - 2E - 3A	

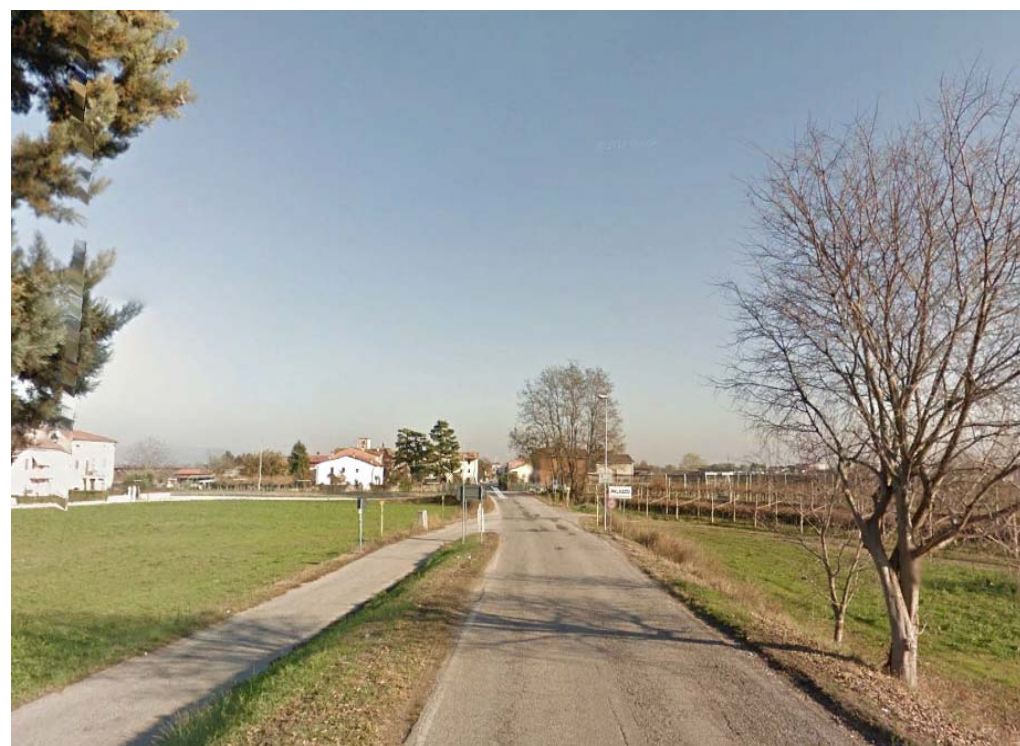

DOCUMENTAZIONE FOTOGRAFICA

STRALCIO PLANIMETRICO

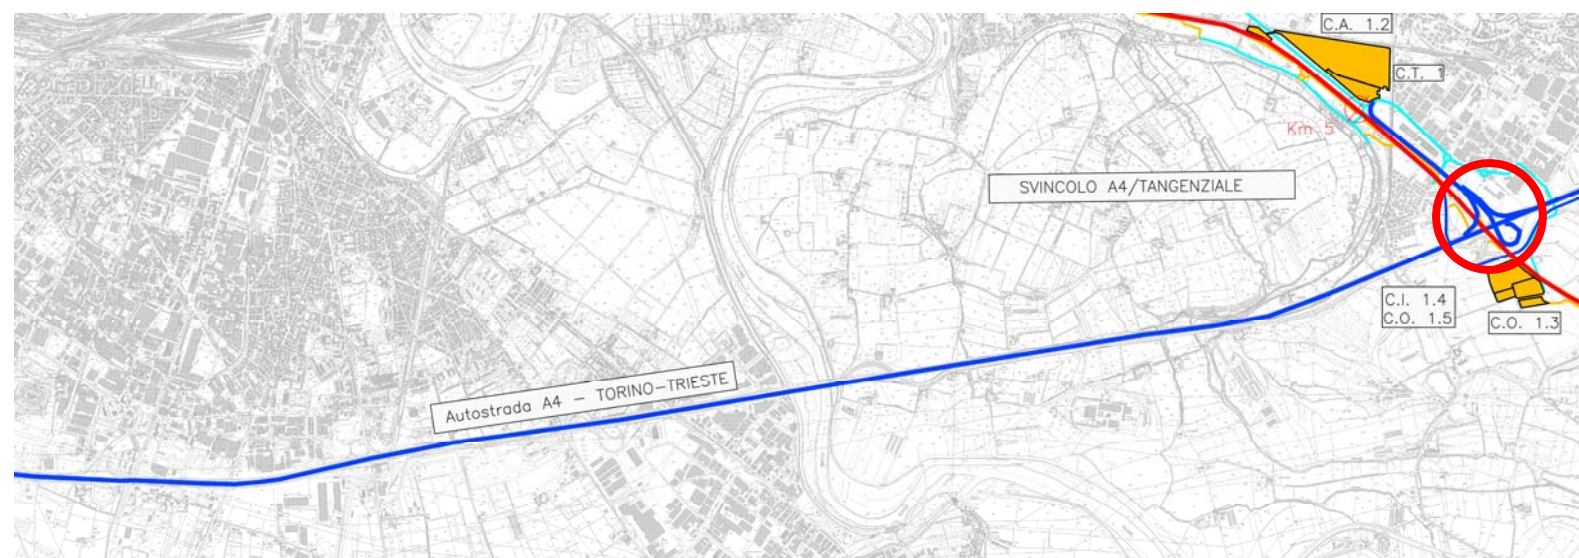





**4 - SCHEDA ITINERARI/PERCORSI TRASPORTO MATERIALI TRATTO  
 AUTOSTRADA A4 TORINO - TRIESTE, VERONA EST - SOAVE S.  
 BONIFACIO(2 /5)**

<b>Denominazione strade interessate:</b>	AUTOSTRADA A4 TO - TS
<b>Ente gestore:</b>	AUTOSTRADA BS - VR - VI - PD
<b>Lunghezza tratto (m)</b>	12600
<b>Caratteristiche stradali:</b>	
• Larghezza carreggiata (m)	26.10
• n. corsie per senso di marcia	3
• banchine	Si
• marciapiede	No
<b>Stato del fondo stradale:</b>	Buono
• asfaltato	Si
• bianco	
<b>Interferenze:</b>	
• centri abitati attraversati	Si
• fronte edificato	Si Misto
• Punti critici o limitazioni viabilità	Presenza di svincoli autostradali
<b>VEDI TAVOLE:</b> IN0D00DI2A3CA0001001E - 2E - 3A	



DOCUMENTAZIONE FOTOGRAFICA

STRALCIO PLANIMETRICO

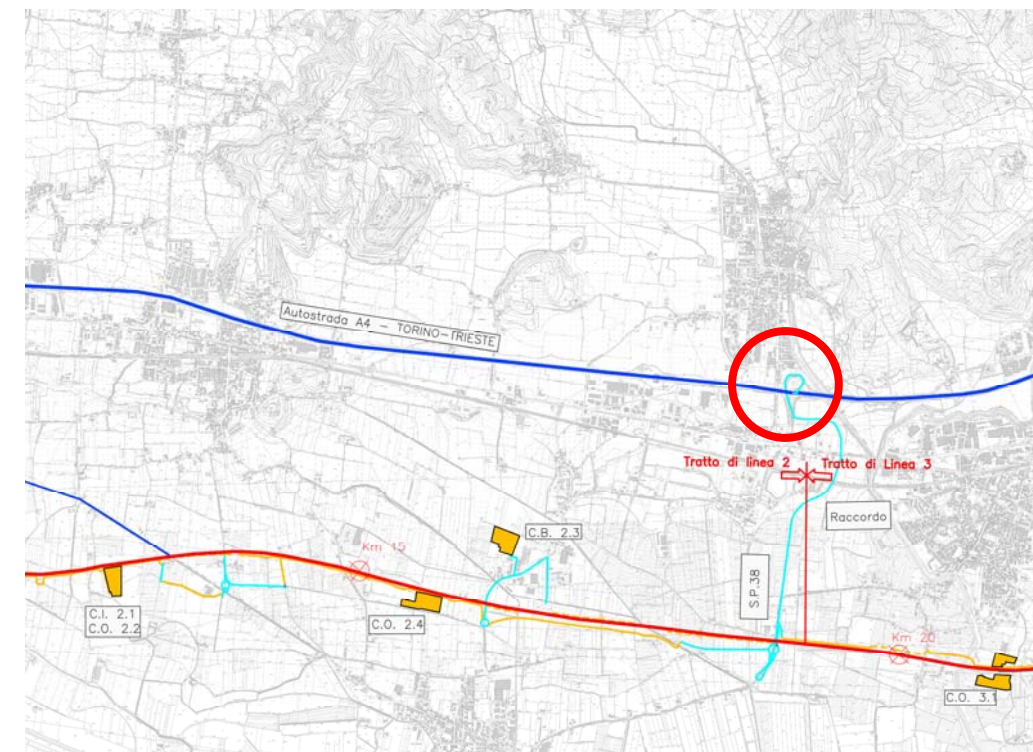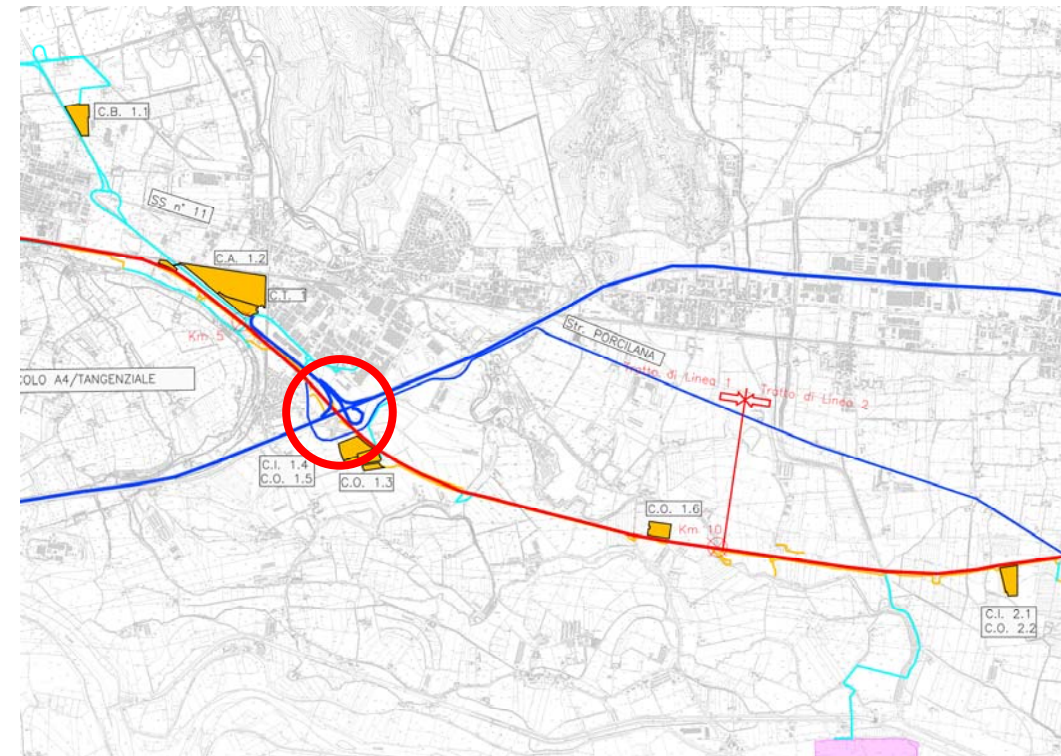



**5 - SCHEDA ITINERARI/PERCORSI TRASPORTO MATERIALI TRATTO  
 AUTOSTRADA A4 TORINO – TRIESTE, SOAVE S. BONIFACIO – MONTEBELLO  
 VICENTINO (3 /5)**

<b>Denominazione strade interessate:</b>	AUTOSTRADE A4 TO - TS	
<b>Ente gestore:</b>	AUTOSTRADE BS – VR – VI - PD	
<b>Lunghezza tratto (m)</b>	9000	
<b>Caratteristiche stradali:</b>		
• Larghezza carreggiata (m)	26.10	
• n. corsie per senso di marcia	3	
• banchine	Si	
• marciapiede	No	
<b>Stato del fondo stradale:</b>	Buono	
• asfaltato	Si	
• bianco		
<b>Interferenze:</b>		
• centri abitati attraversati	Si	
• fronte edificato	Si	Misto
• Punti critici o limitazioni viabilità	Presenza di svincoli autostradali	
<b>VEDI TAVOLE:</b>	IN0D00DI2A3CA0001001E - 2E - 3A	



DOCUMENTAZIONE FOTOGRAFICA

STRALCIO PLANIMETRICO






**6 - SCHEDA ITINERARI/PERCORSI TRASPORTO MATERIALI  
TRATTO AUTOSTRADA A4 TORINO – TRIESTE, MONTEBELLO  
VICENTINO – ALTE CECCATO MONTECCHIO (4 /5)**

Denominazione strade interessate:	AUTOSTRADA A4 TO - TS	
Ente gestore:	AUTOSTRADA BS - VR - VI - PD	
Lunghezza tratto (m)	9700	
Caratteristiche stradali:		
• Larghezza carreggiata (m)	26.10	
• n. corsie per senso di marcia	3	
• banchine	Si	
• marciapiede	No	
Stato del fondo stradale:	Buono	
• asfaltato	Si	
• bianco		
Interferenze:		
• centri abitati attraversati	Si	
• fronte edificato	Si	Misto
• Punti critici o limitazioni viabilità	Presenza di svincoli autostradali	
VEDI TAVOLE:	IN0D00DI2A3CA0001001E - 2E - 3A	



DOCUMENTAZIONE FOTOGRAFICA

STRALCIO PLANIMETRICO

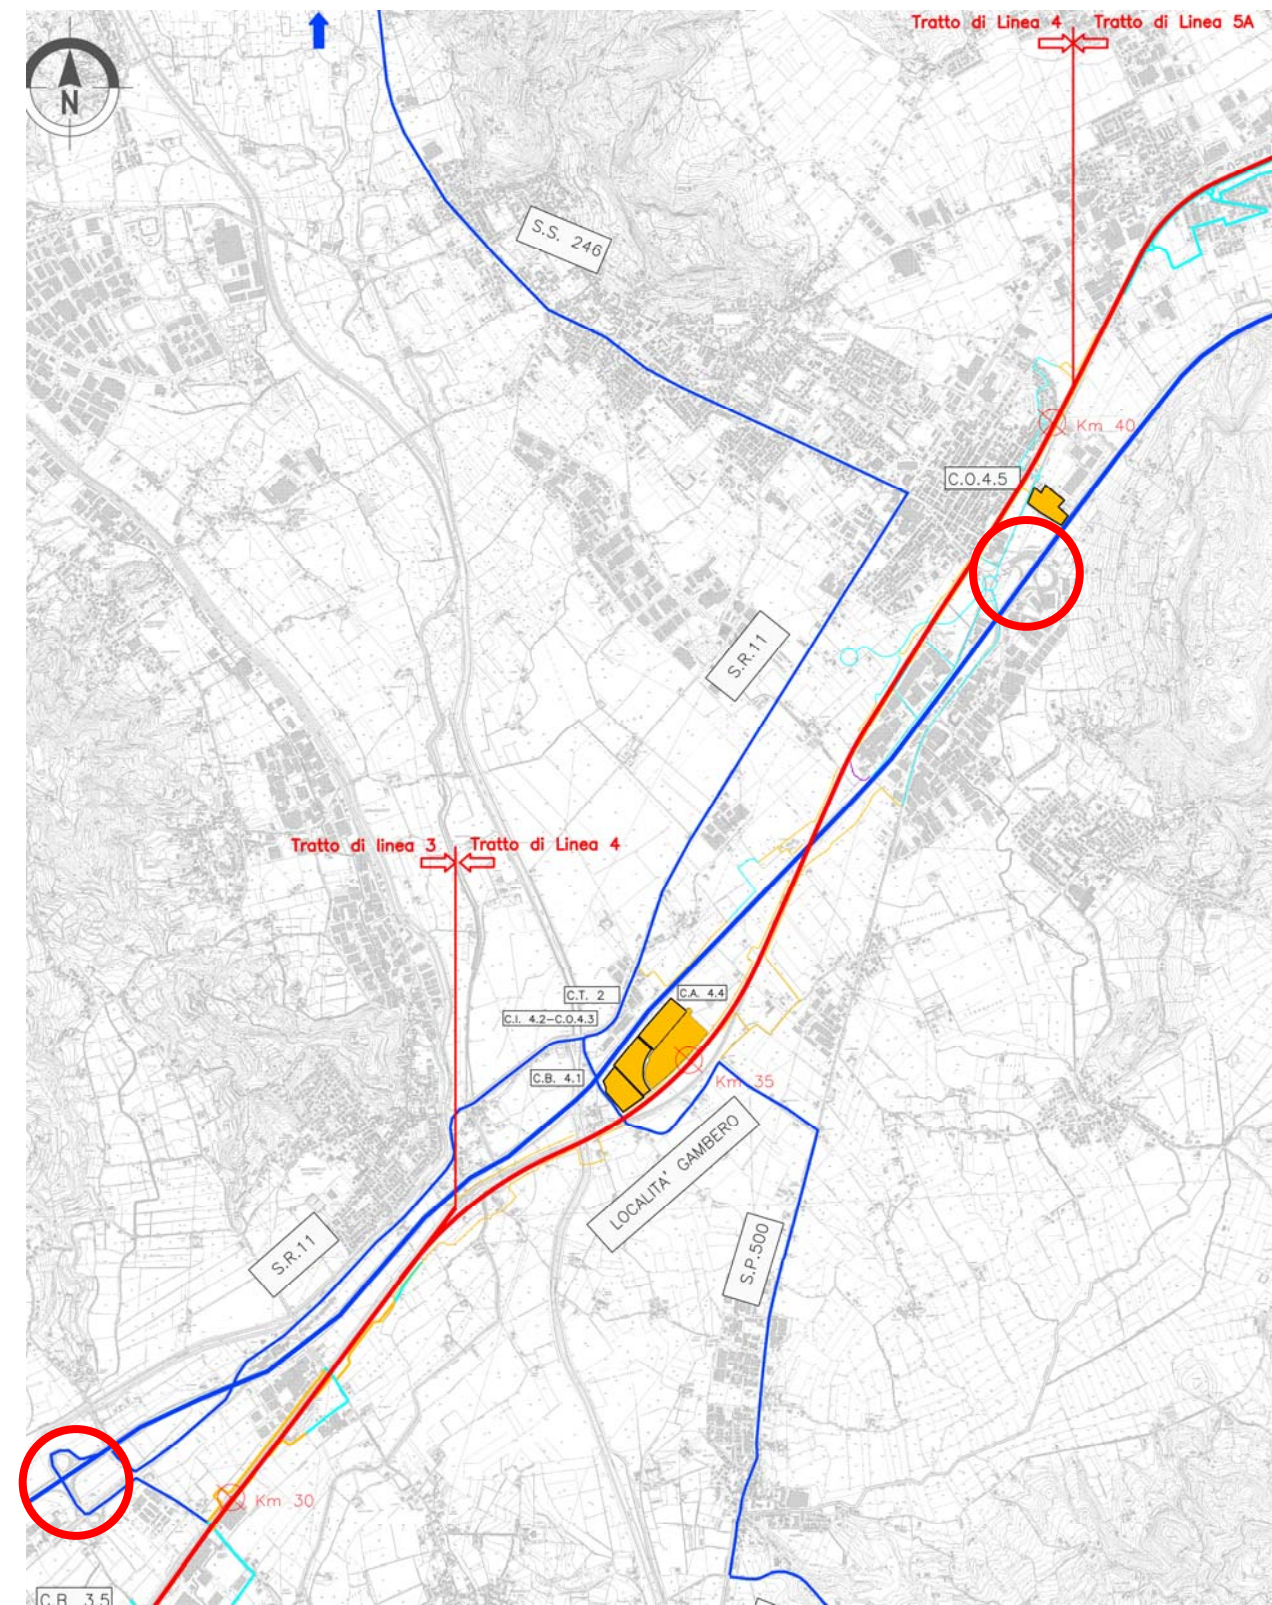




**7 - SCHEDA ITINERARI/PERCORSI TRASPORTO MATERIALI  
TRATTO AUTOSTRADA A4 TORINO – TRIESTE, ALTE CECCATO  
MONTECCHIO – INTERCONNESSIONE A31 (5 /5)**

Denominazione strade interessate:	AUTOSTRADAE A4 TO - TS	
Ente gestore:	AUTOSTRADAE BS – VR – VI - PD	
Lunghezza tratto (m)	14800	
Caratteristiche stradali:		
• Larghezza carreggiata (m)	26.10	
• n. corsie per senso di marcia	3	
• banchine	Si	
• marciapiede	No	
Stato del fondo stradale:	Buono	
• asfaltato	Si	
• bianco		
Interferenze:		
• centri abitati attraversati	Si	
• fronte edificato	Si Misto	
• Punti critici o limitazioni viabilità	Presenza di svincoli autostradali	
<b>VEDI TAVOLE:</b>	IN0D00DI2A3CA0001001E - 2E - 3A	



DOCUMENTAZIONE FOTOGRAFICA

STRALCIO PLANIMETRICO

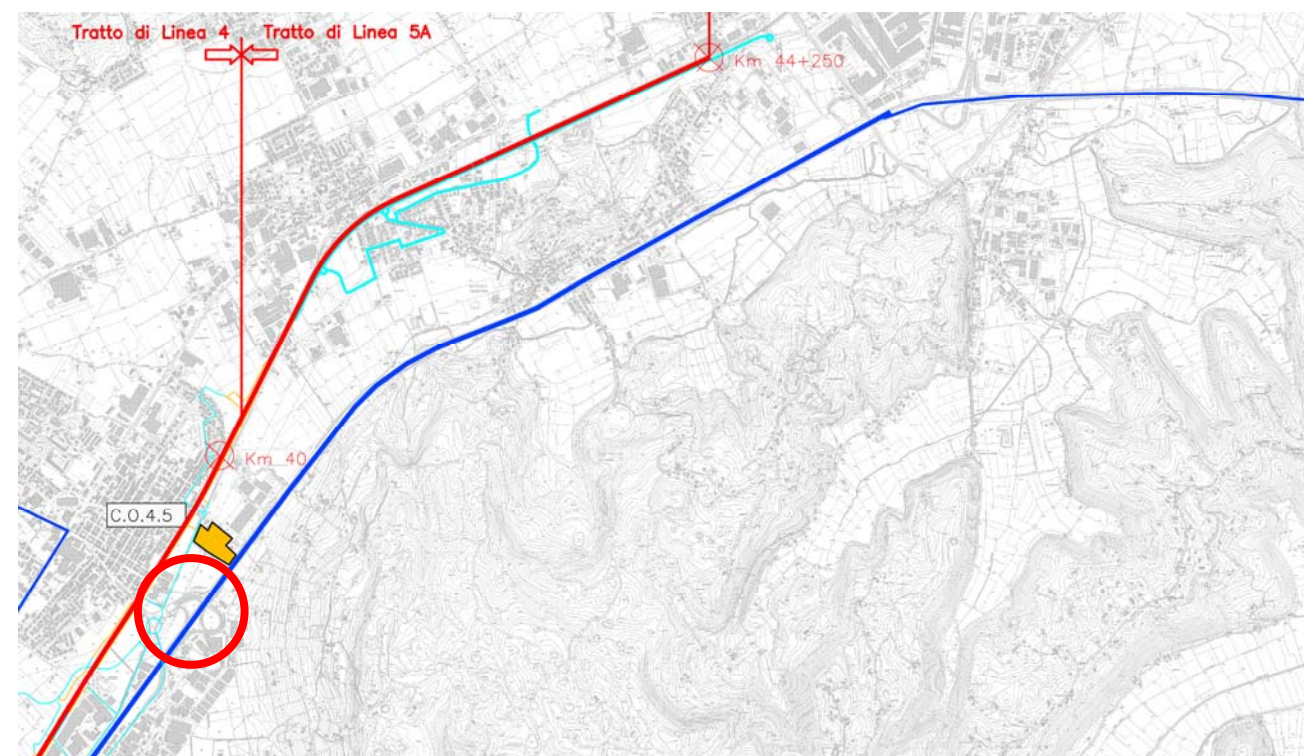



**8 - SCHEDA ITINERARI/PERCORSI TRASPORTO MATERIALI**  
**TRATTO A22 DEL BRENNERO**


Denominazione strade interessate:	A22 DEL BRENNERO	
Ente gestore:	AUTOSTRADE DEL BRENNERO	
Lunghezza tratto (m)	2800	
Caratteristiche stradali:		
• Larghezza carreggiata (m)	25.10	
• n. corsie per senso di marcia	2	
• banchine	Si	
• marciapiede	No	
Stato del fondo stradale:		
• asfaltato	Si	Buono
• bianco		
Interferenze:		
• centri abitati attraversati	No	
• fronte edificato	Si	Misto
• Punti critici o limitazioni viabilità		
<b>VEDI TAVOLE:</b> IN0D00D12A3CA0001001E - 2E - 3A		



A22 del Brennero

DOCUMENTAZIONE FOTOGRAFICA

STRALCIO PLANIMETRICO

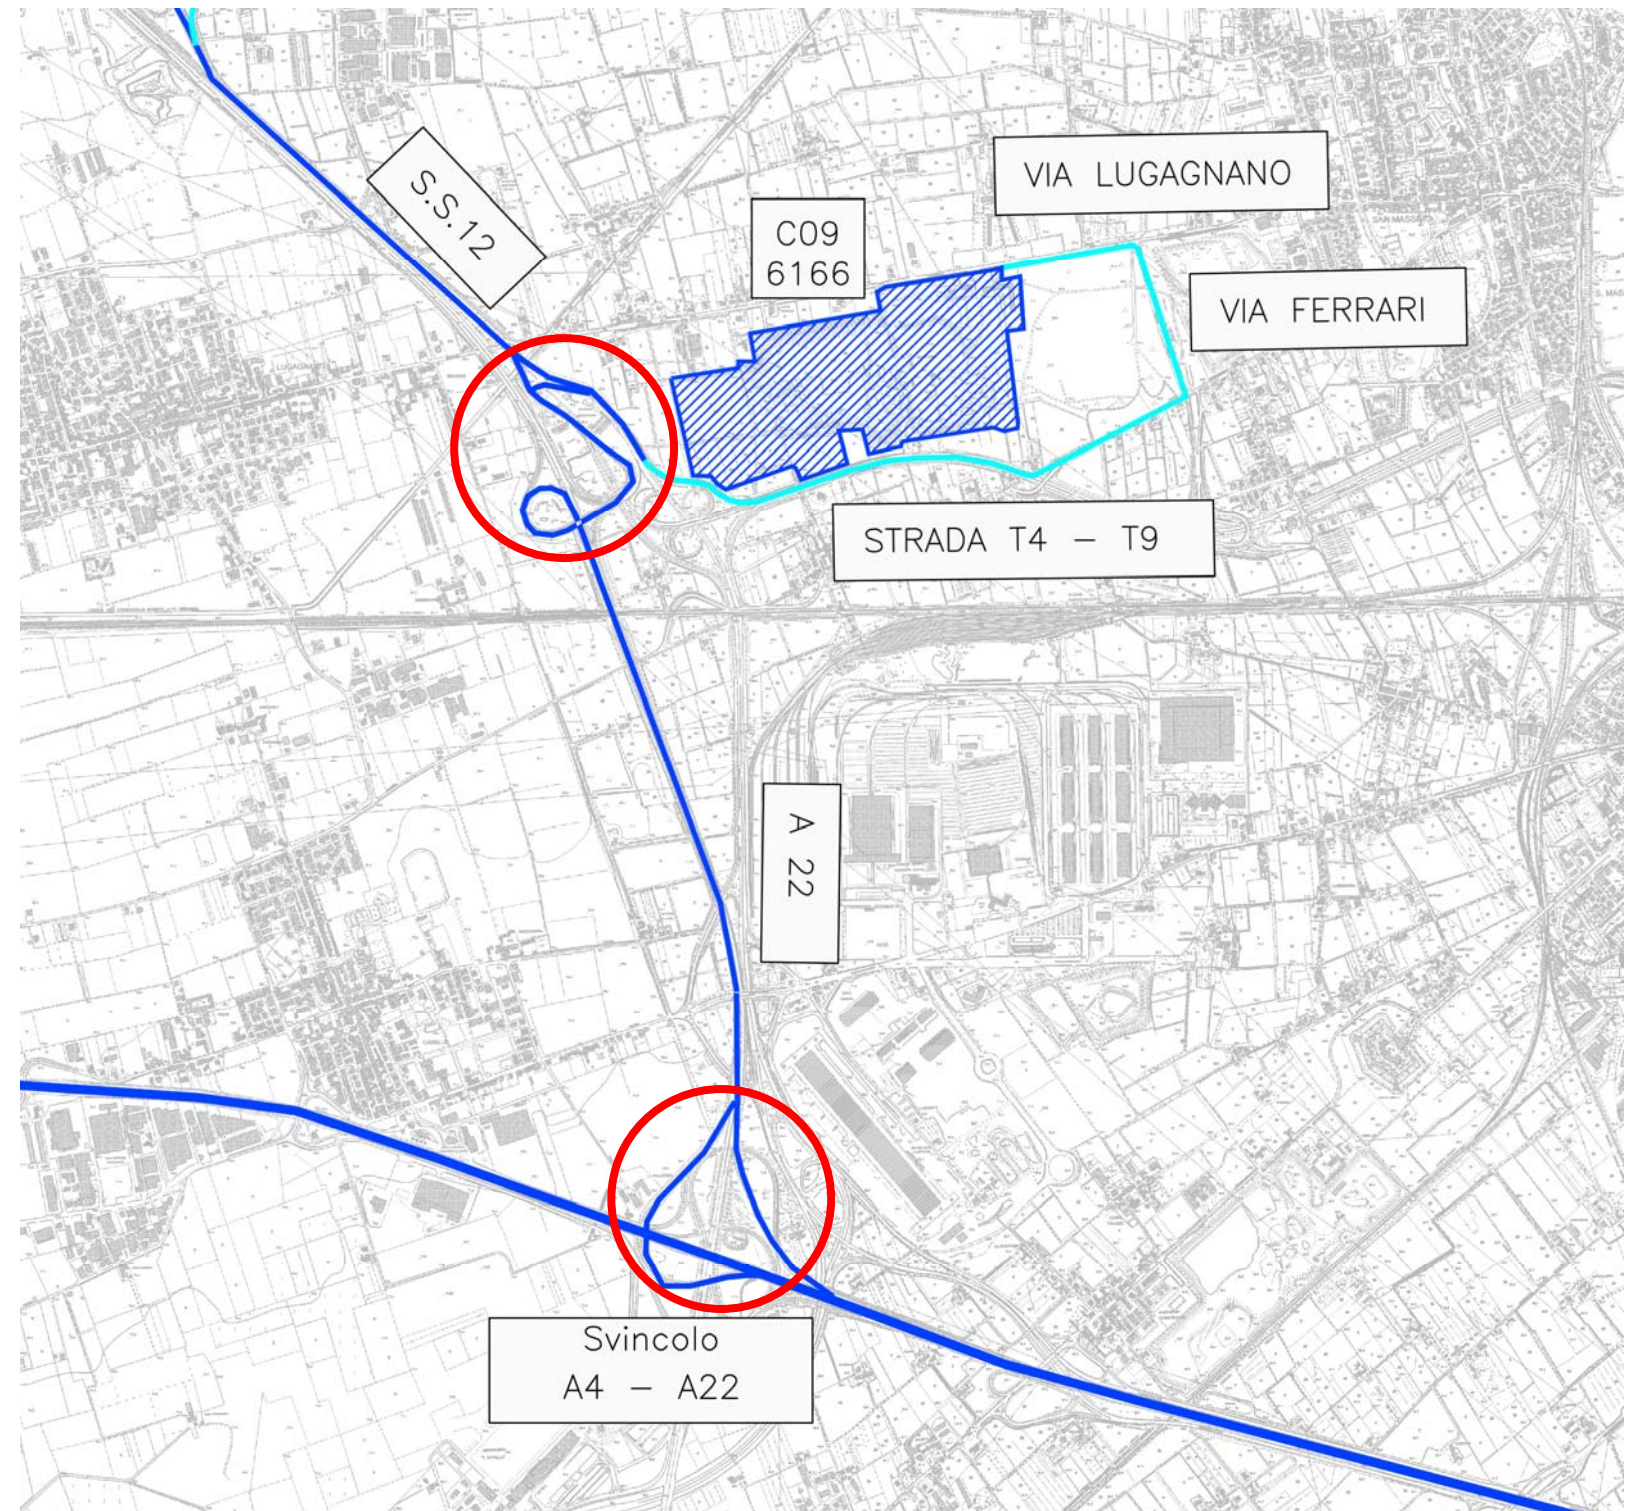



**9 - SCHEDA ITINERARI/PERCORSI TRASPORTO MATERIALI  
TRATTO RACCORDO AUTOSRADALE VERONA EST**


Denominazione strade interessate:	Raccordo Autostradale Verona EST	
Ente gestore:	Autostrade per L'Italia	
Lunghezza tratto (m)	1200	
Caratteristiche stradali:		
• Larghezza carreggiata (m)	17 (R.A)	
• n. corsie per senso di marcia	2 (R.A)	
• banchine	Si	
• marciapiede	No (R.A)	
Stato del fondo stradale:		
• asfaltato	Si	Buono (RA)
• bianco		
Interferenze:		
• centri abitati attraversati	Si	
• fronte edificato	Si	Commerciale
• Punti critici o limitazioni viabilità	Presenza di svincoli autostradali e Rotatoria	
<b>VEDI TAVOLE:</b> IN0D00D12A3CA0001001E - 2E - 3A		



Raccordo autostradale verona est

DOCUMENTAZIONE FOTOGRAFICA

STRALCIO PLANIMETRICO

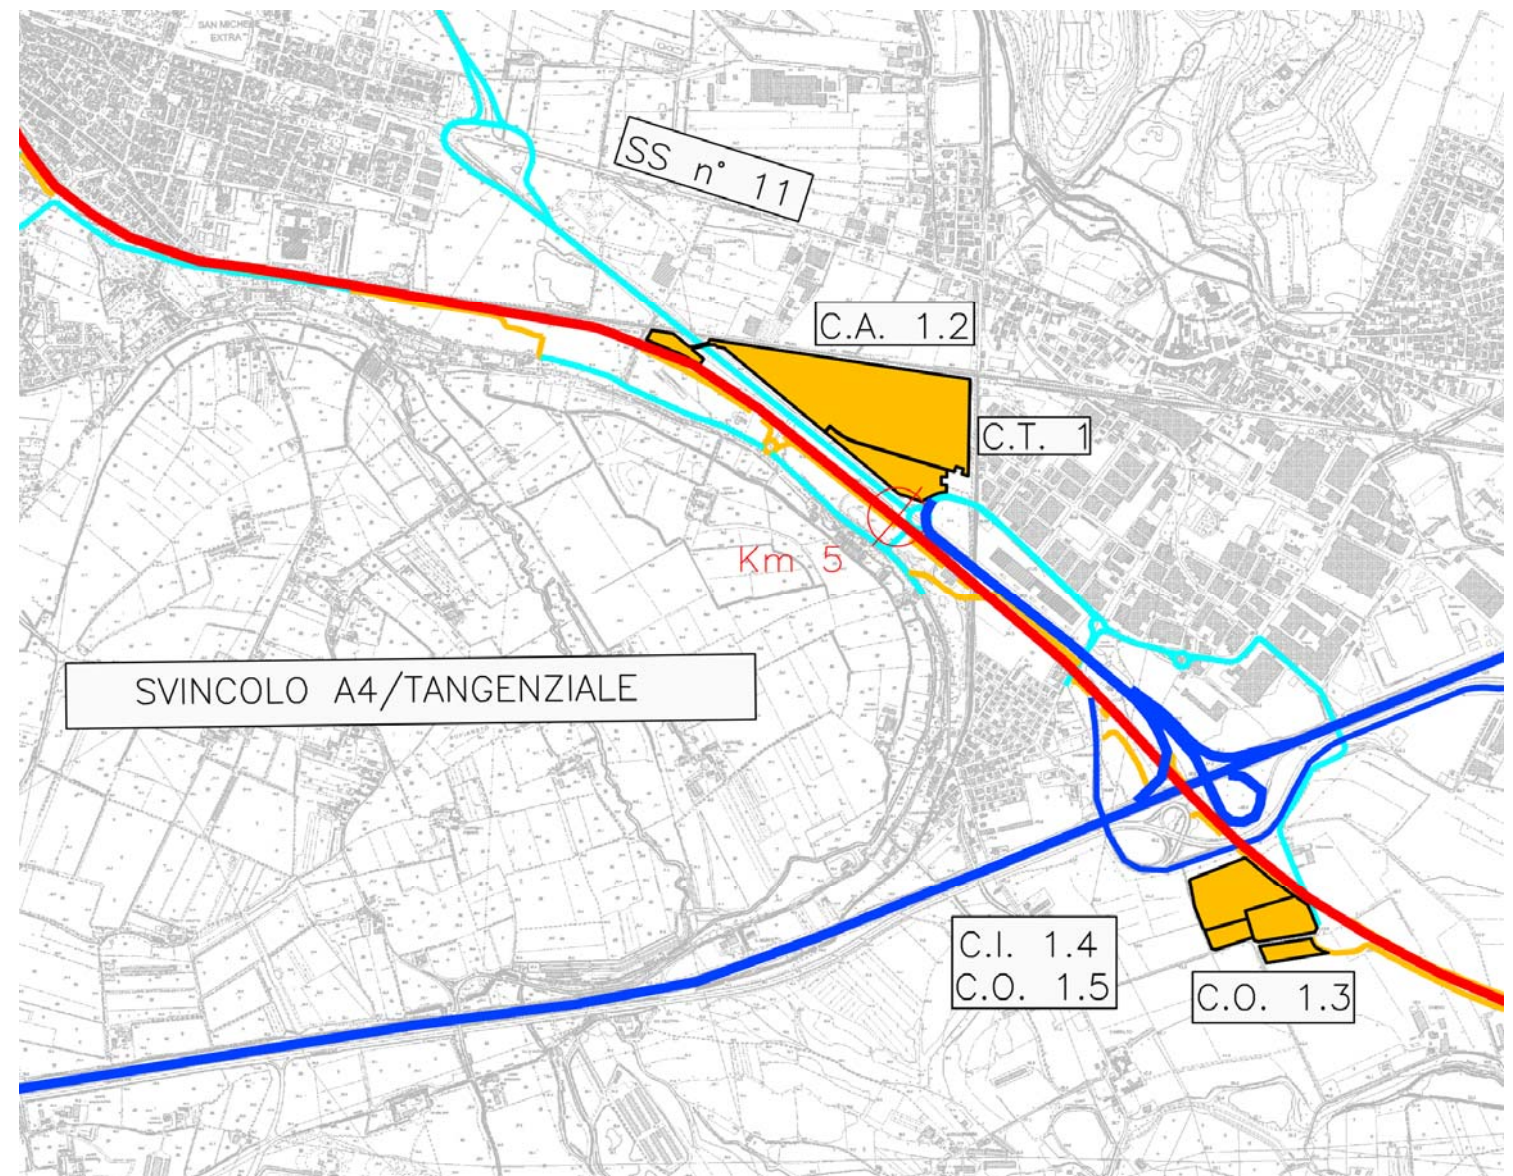



**10 - SCHEDA ITINERARI/PERCORSI TRASPORTO MATERIALI  
TRATTO STRADA T4 – T9, VIA FERRARI, VIA LUGAGNANO**

Denominazione strade interessate:	Via Ferrari, via Lugagnano	
Ente gestore:	Comune	
Lunghezza tratto (m)	5550	
Caratteristiche stradali:		
• Larghezza carreggiata (m)	20.00	
• n. corsie per senso di marcia	2	
• banchine	Si	
• marciapiede	No	
Stato del fondo stradale:		
• asfaltato	Si	Buono
• bianco		
Interferenze:		
• centri abitati attraversati	Si	
• fronte edificato	Si	Commerciale
• Punti critici o limitazioni viabilità	Presenza di svincoli e Rotatoria	
<b>VEDI TAVOLE:</b> IN0D00D12A3CA0001001E - 2E - 3A		



Tronco T4 - T9




Via Ferrari



Via Lugagnano

DOCUMENTAZIONE FOTOGRAFICA

STRALCIO PLANIMETRICO

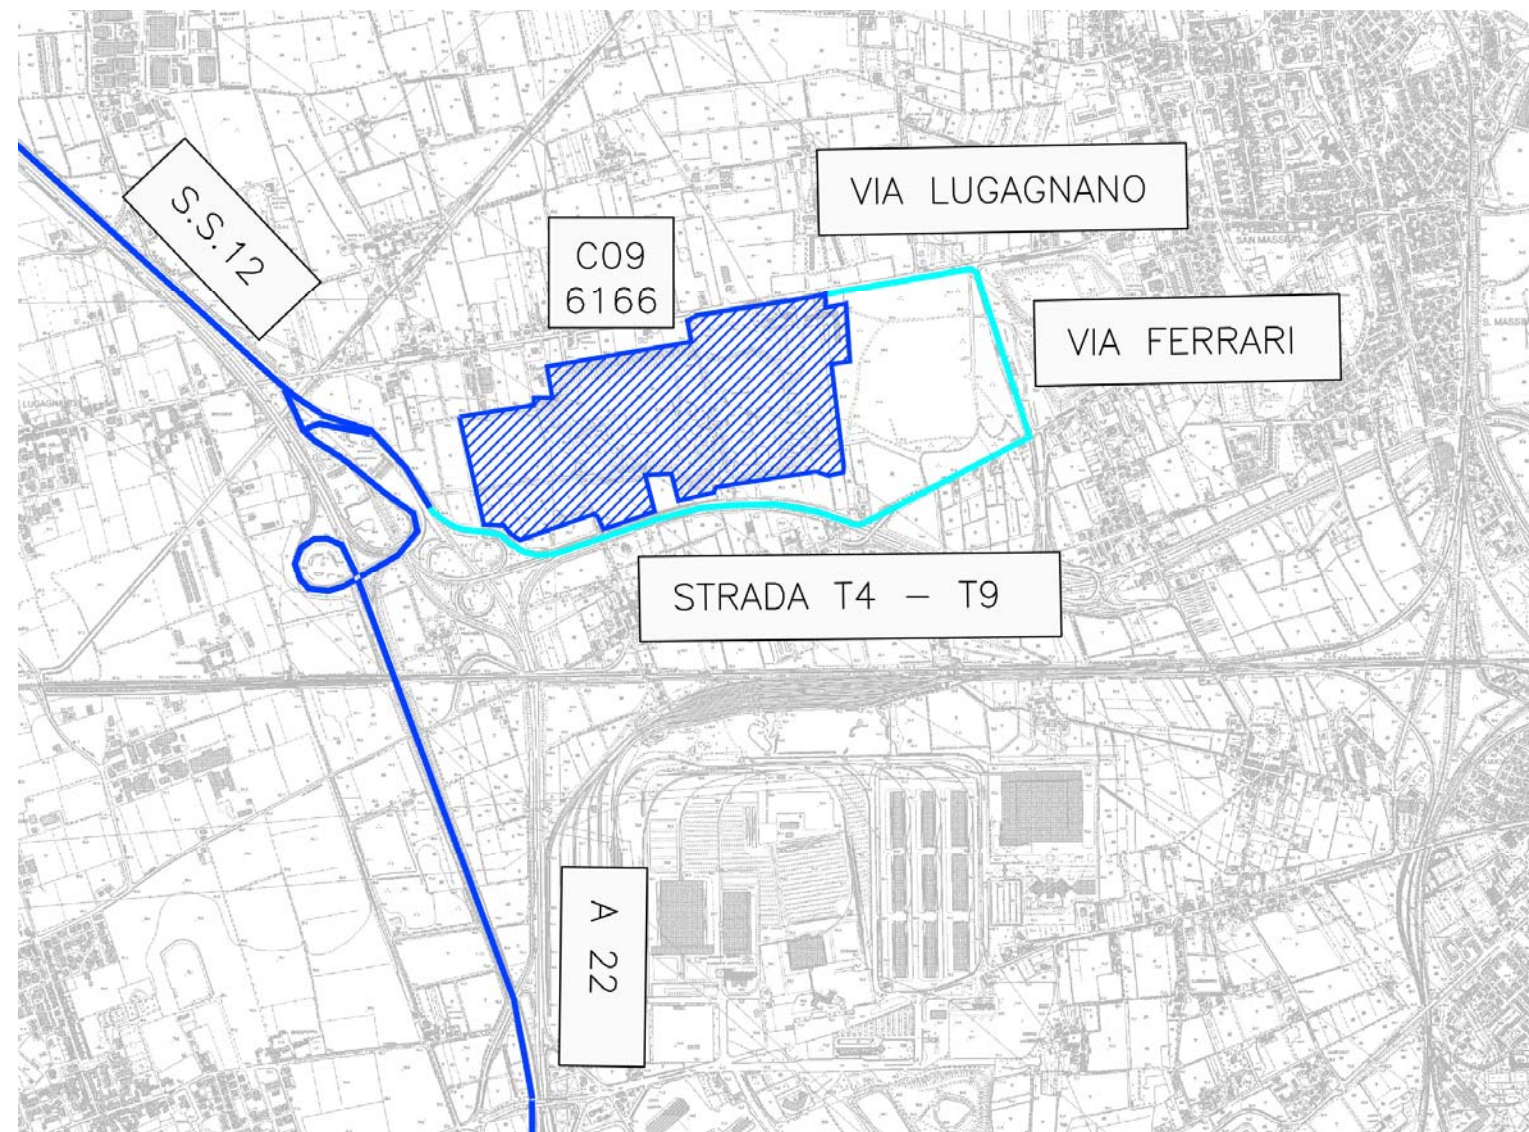



**11 - SCHEDA ITINERARI/PERCORSI TRASPORTO MATERIALI  
TRATTO STRADA BRESCIANA, VIA F. DE PINEDO**

<b>Denominazione strade interessate:</b>	Strada Bresciana, via F. De Pinedo	
<b>Ente gestore:</b>	Comune di Verona	
<b>Lunghezza tratto (m)</b>	3300	
<b>Caratteristiche stradali:</b>		
• Larghezza carreggiata (m)	10.00	
• n. corsie per senso di marcia	1	
• banchine	Si	
• marciapiede	No	
<b>Stato del fondo stradale:</b>		
• asfaltato	Si	
• bianco		
<b>Interferenze:</b>		
• centri abitati attraversati	Si	
• fronte edificato	Si	Commerciale
• Punti critici o limitazioni viabilità	Intersezioni con altre viabilità	
<b>VEDI TAVOLE:</b> IN0D00D12A3CA0001001E - 2E - 3A		




via Bresciana



via De Pinedo

DOCUMENTAZIONE FOTOGRAFICA

STRALCIO PLANIMETRICO

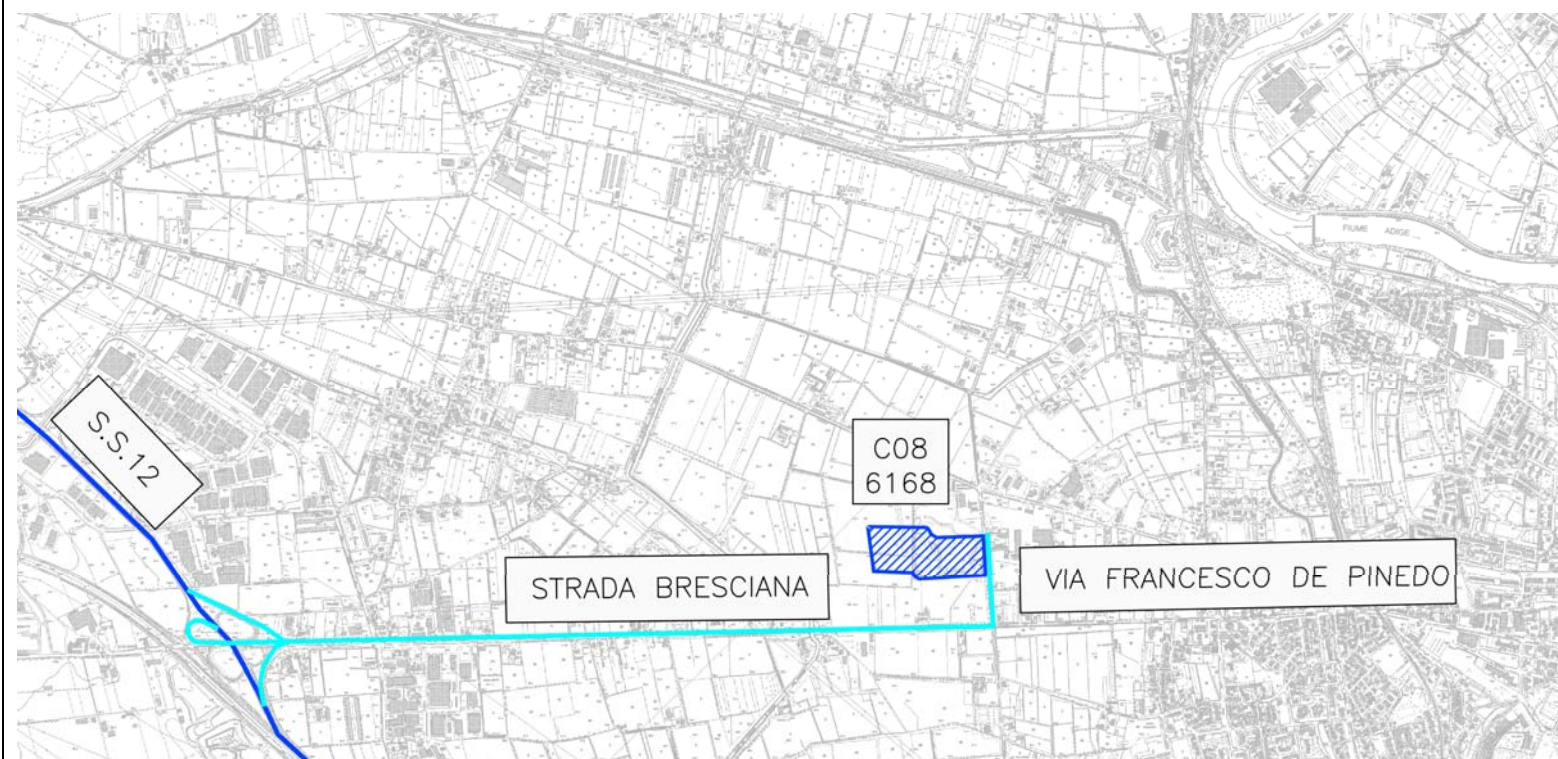



**12 - SCHEDA ITINERARI/PERCORSI TRASPORTO MATERIALI  
TRATTO VIA DEL LAVORO**


<b>Denominazione strade interessate:</b>	Via del Lavoro	
<b>Ente gestore:</b>	Comune di San Martino Buon Albergo	
<b>Lunghezza tratto (m)</b>	800	
<b>Caratteristiche stradali:</b>		
• Larghezza carreggiata (m)	7 (Via del Lavoro), (presenza di corsie specializzate)	
• n. corsie per senso di marcia	1 (Via del Lavoro), (presenza di corsie specializzate)	
• banchine	Si	
• marciapiede	Si (Via del Lavoro)	
<b>Stato del fondo stradale:</b>		
• asfaltato	Si	Discreto (Via del Lavoro)
• bianco		
<b>Interferenze:</b>		
• centri abitati attraversati	Si	
• fronte edificato	Si	Commerciale
• Punti critici o limitazioni viabilità	Rotatoria	
<b>VEDI TAVOLE:</b> IN0D00D12A3CA0001001E - 2E - 3A		



Viale del lavoro

DOCUMENTAZIONE FOTOGRAFICA

STRALCIO PLANIMETRICO

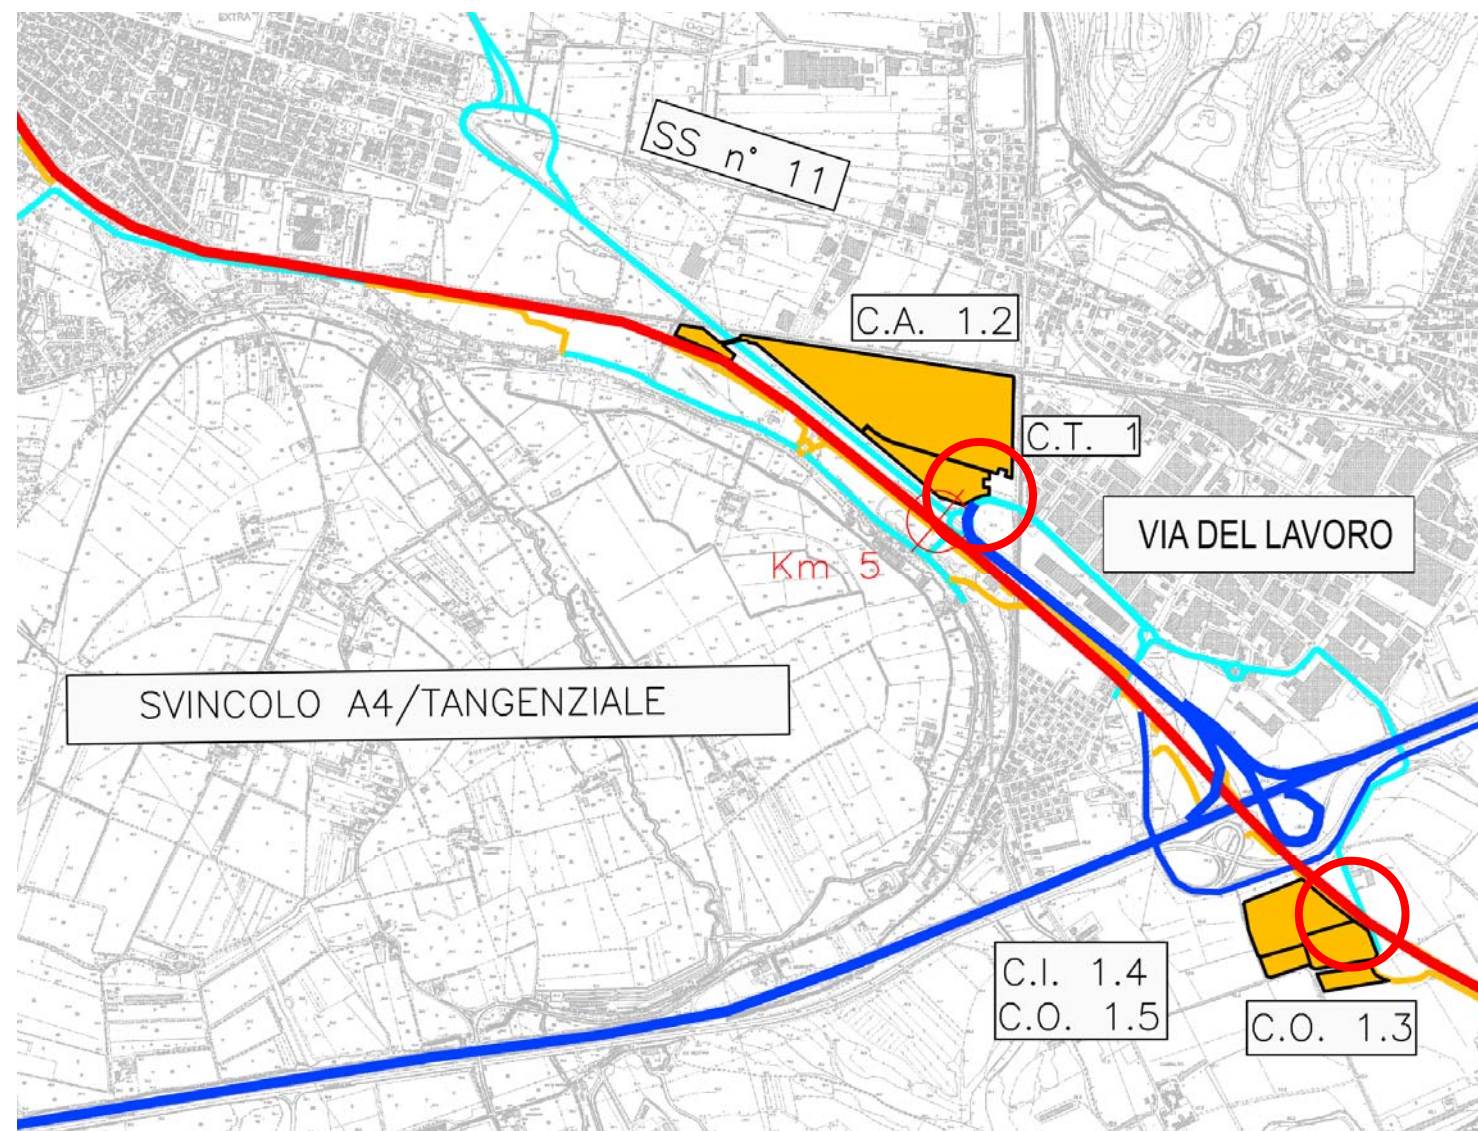



### 13 - SCHEDA ITINERARI/PERCORSI TRASPORTO MATERIALI TRATTO SS 12


<b>Denominazione strade interessate:</b>	SS 12	
<b>Ente gestore:</b>	Regione Veneto	
<b>Lunghezza tratto (m)</b>	10200	
<b>Caratteristiche stradali:</b>		
• Larghezza carreggiata (m)	16.50	
• n. corsie per senso di marcia	2	
• banchine	Si	
• marciapiede	No	
<b>Stato del fondo stradale:</b>		
• asfaltato	Si	Buono
• bianco		
<b>Interferenze:</b>		
• centri abitati attraversati	Si	
• fronte edificato	Si	
• Punti critici o limitazioni viabilità	Presenza di aree di svincolo	
<b>VEDI TAVOLE:</b>	IN0D00D12A3CA0001001E - 2E - 3A	



SS12

DOCUMENTAZIONE FOTOGRAFICA

### STRALCIO PLANIMETRICO

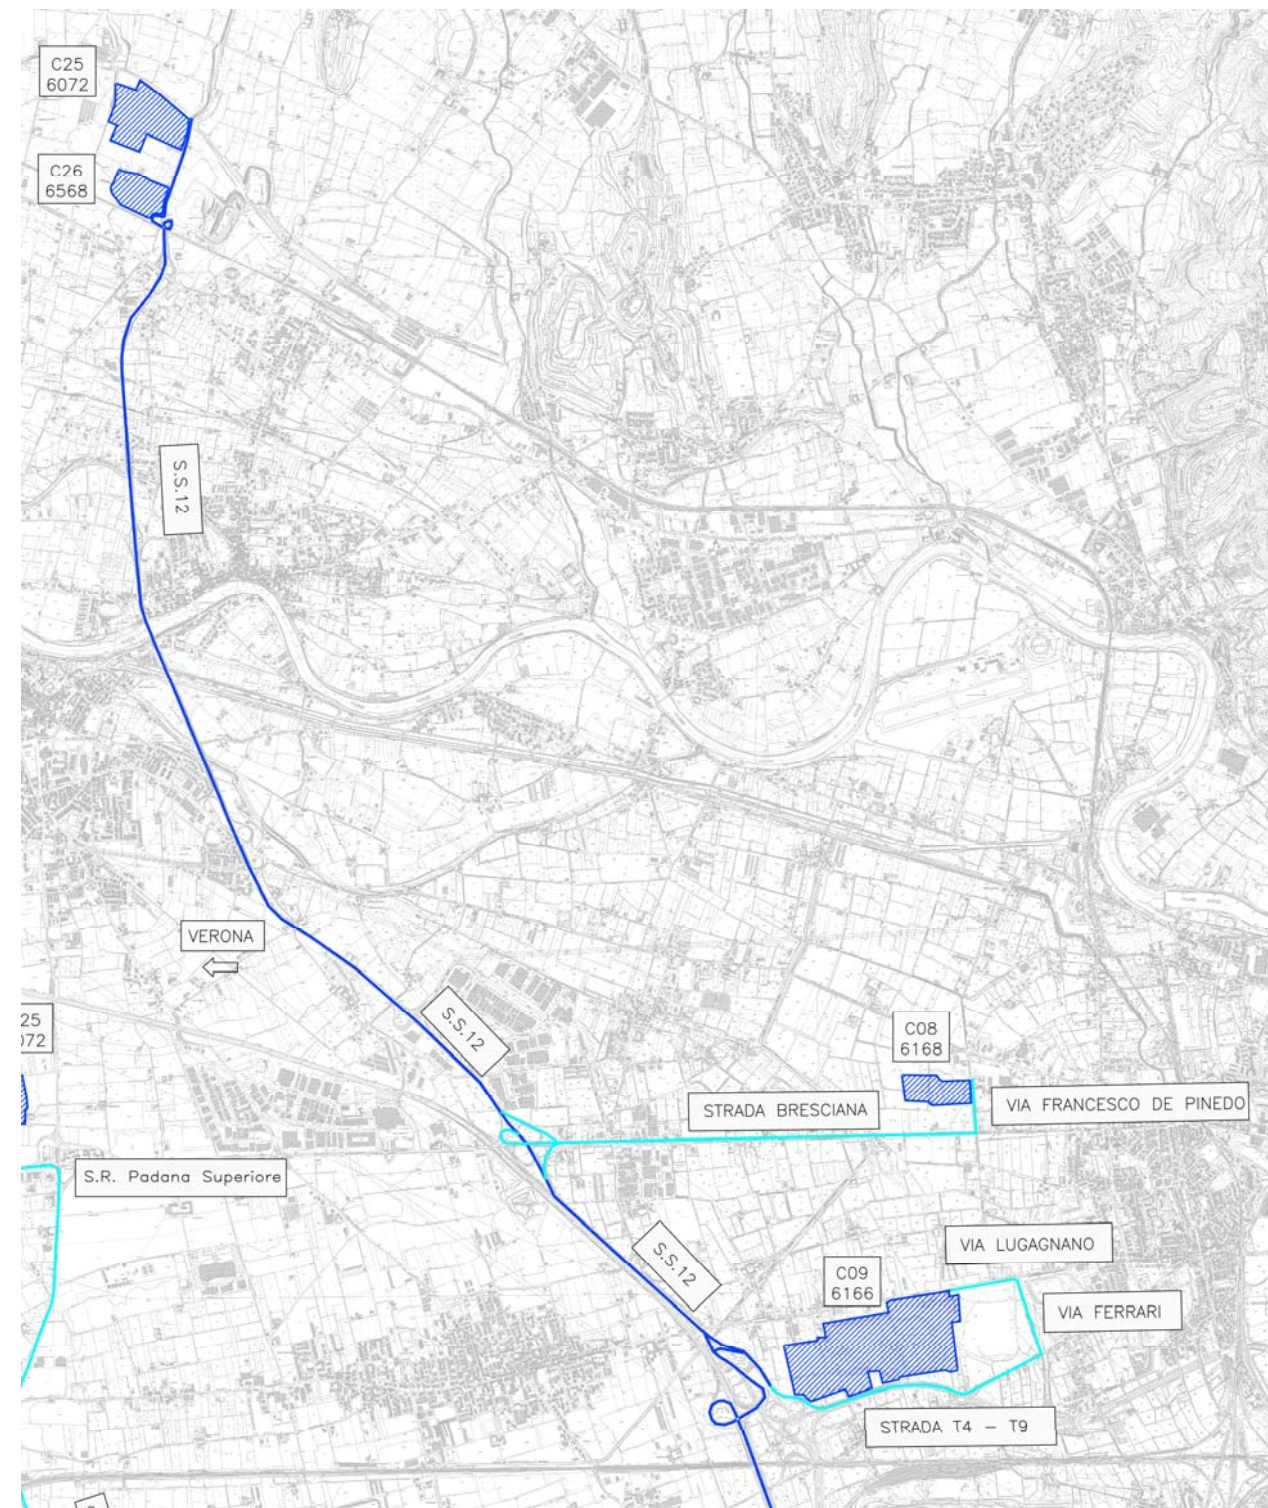



**14 - SCHEDA ITINERARI/PERCORSI TRASPORTO MATERIALI  
TRATTO STRADA PORCILANA**


Denominazione strade interessate:	Strada Porcilana	
Ente gestore:	Provincia di Verona	
Lunghezza tratto (m)	7400	
Caratteristiche stradali:		
• Larghezza carreggiata (m)	11.00	
• n. corsie per senso di marcia	1	
• banchine	Si	
• marciapiede	No	
Stato del fondo stradale:		
• asfaltato	Si	Buono
• bianco	No	
Interferenze:		
• centri abitati attraversati	Si	
• fronte edificato	Si	Misto
• Punti critici o limitazioni viabilità	Presenza di rotonde	
VEDI TAVOLE:	IN0D00D12A3CA0001001E - 2E - 3A	



Via Porcilana

DOCUMENTAZIONE FOTOGRAFICA

STRALCIO PLANIMETRICO

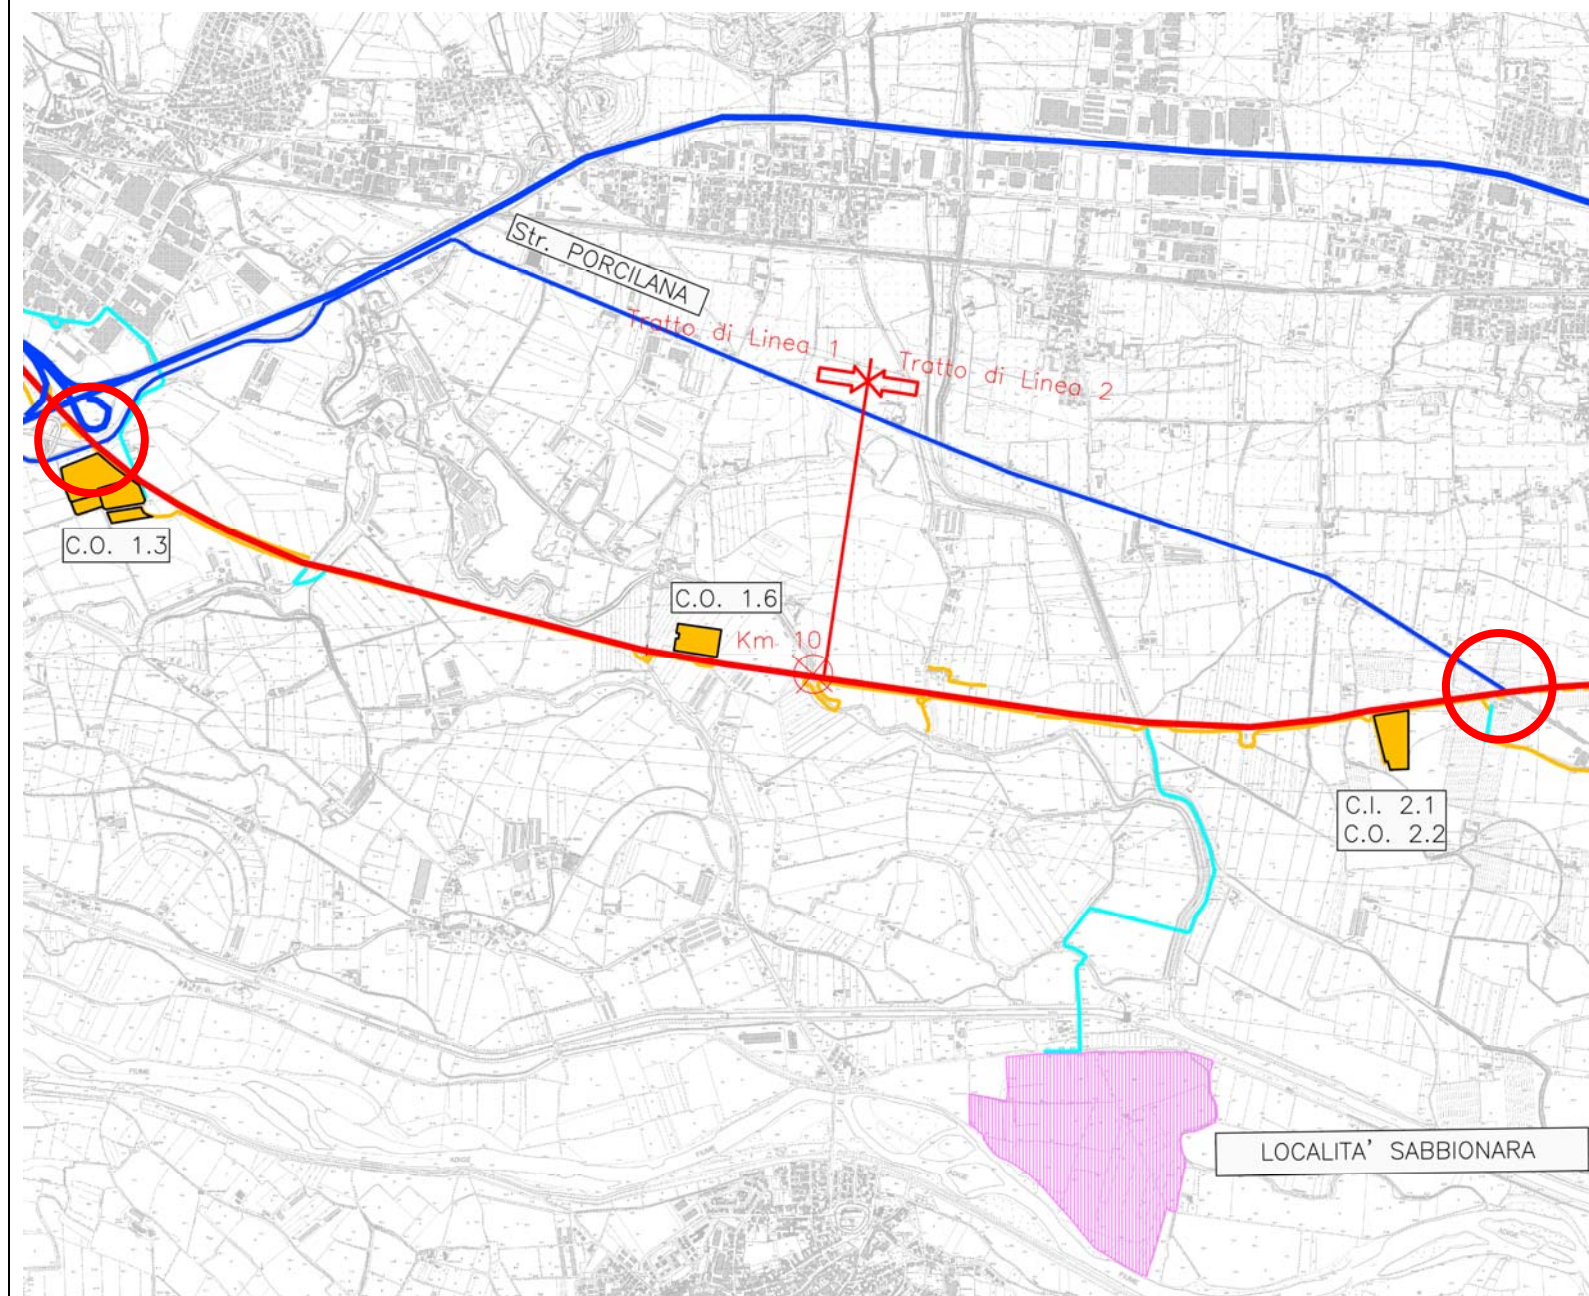



**15 - SCHEDA ITINERARI/PERCORSI TRASPORTO MATERIALI  
TRATTO SP 38 - RACCORDO**


Denominazione strade interessate:	S.P. 38	
Ente gestore:	Provincia	
Lunghezza tratto (m)	3200	
Caratteristiche stradali:		
• Larghezza carreggiata (m)	7 (S.P.38);	
• n. corsie per senso di marcia	1 (S.P.38);	
• banchine	Si	
• marciapiede	No	
Stato del fondo stradale:		
• asfaltato	Si	Buono
• bianco	No	
Interferenze:		
• centri abitati attraversati	Si	
• fronte edificato	Si	Misto
• Punti critici o limitazioni viabilità	Presenza di svincoli autostradali	
<b>VEDI TAVOLE:</b> IN0D00D12A3CA0001001E - 2E - 3A		



S.P. 38

DOCUMENTAZIONE FOTOGRAFICA

STRALCIO PLANIMETRICO

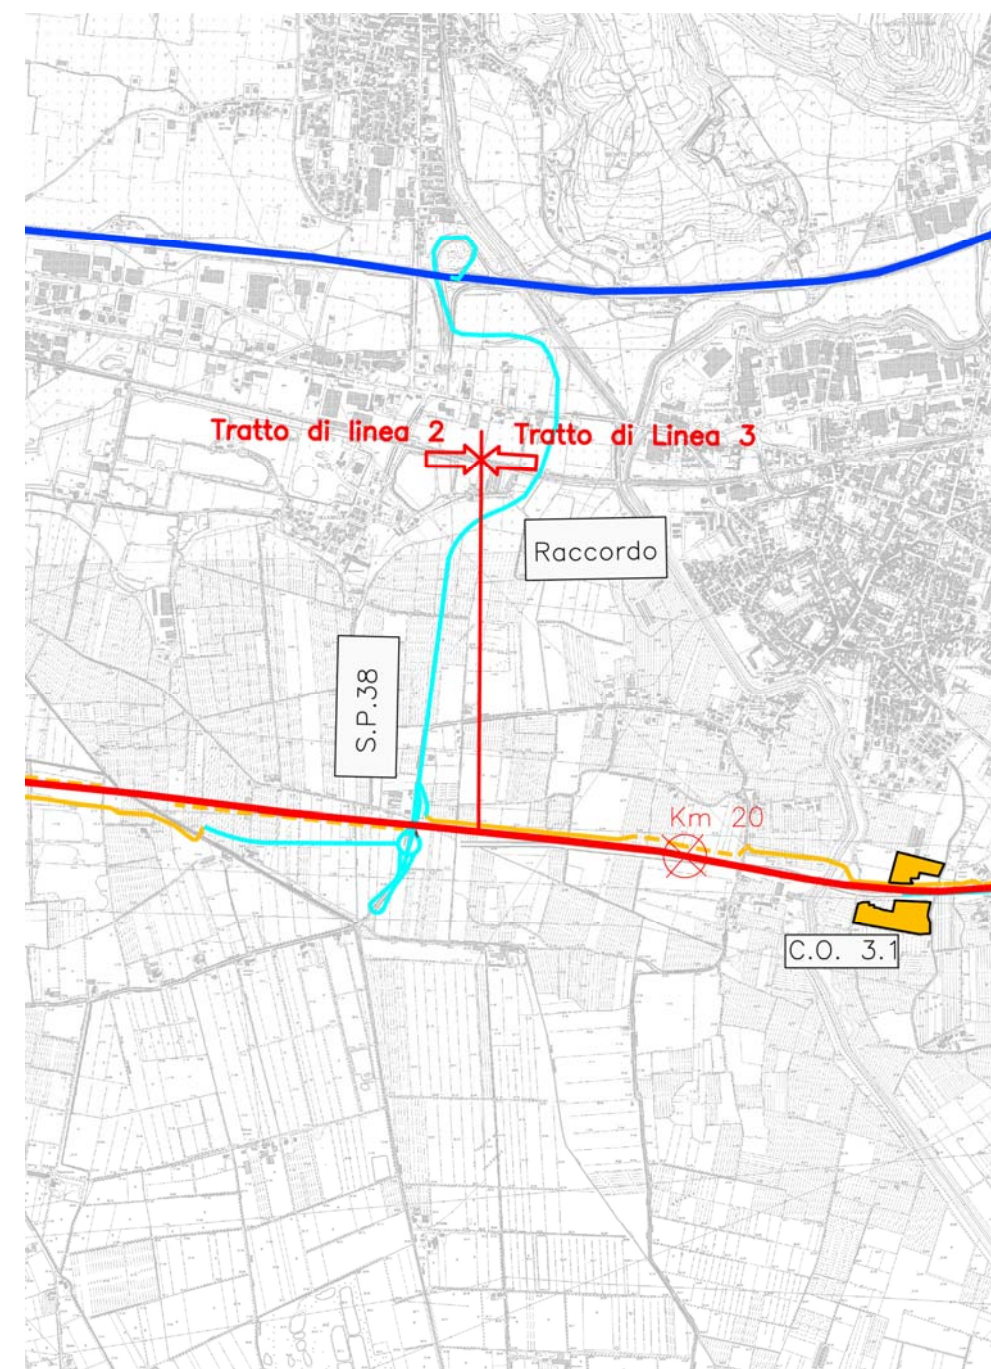



**16 - SCHEDA ITINERARI/PERCORSI TRASPORTO MATERIALI  
TRATTO SS 246**


Denominazione strade interessate:	SP 246	
Ente gestore:	Provincia di Verona	
Lunghezza tratto (m)	19000	
Caratteristiche stradali:		
• Larghezza carreggiata (m)	26.00 / 8.00	
• n. corsie per senso di marcia	2 / 1	
• banchine	Si	
• marciapiede	No	
Stato del fondo stradale:		
• asfaltato	Si	Buono
• bianco		
Interferenze:		
• centri abitati attraversati	Si	
• fronte edificato	Si	Misto
• Punti critici o limitazioni viabilità	Presenza di rotatorie, intersezioni a raso, semafori	
<b>VEDI TAVOLE:</b> IN0D00D12A3CA0001001E - 2E - 3A		



SS246

DOCUMENTAZIONE FOTOGRAFICA

STRALCIO PLANIMETRICO

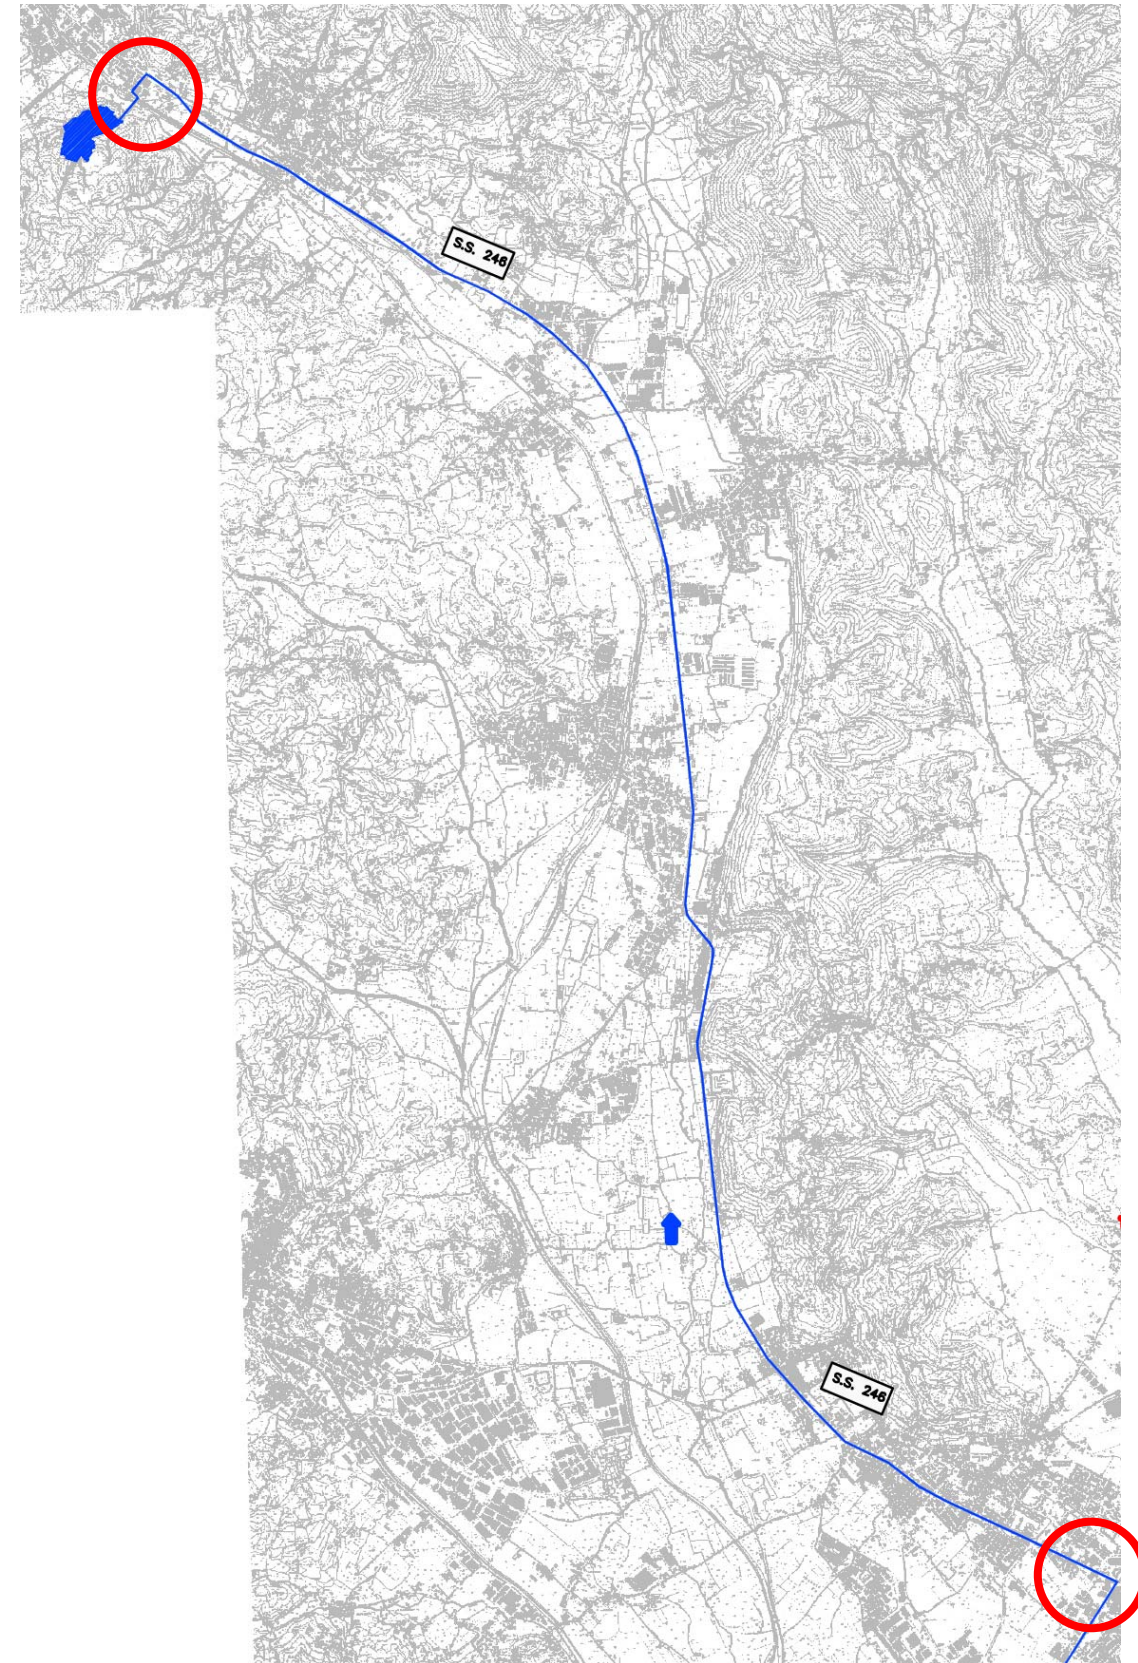




**17 - SCHEDA ITINERARI/PERCORSI TRASPORTO MATERIALI  
TRATTO SR 11**

Denominazione strade interessate:	SR 11
Ente gestore:	Regione
Lunghezza tratto (m)	8850
<b>Caratteristiche stradali:</b>	
• Larghezza carreggiata (m)	18
• n. corsie per senso di marcia	1
• banchine	Si
• marciapiede	No
<b>Stato del fondo stradale:</b>	
• asfaltato	Si Buono
• bianco	
<b>Interferenze:</b>	
• centri abitati attraversati	Si
• fronte edificato	Si Misto
• Punti critici o limitazioni viabilità	Presenza di intersezioni
<b>VEDI TAVOLE:</b> IN0D00D1A3CA0001201B-2_00A	



DOCUMENTAZIONE FOTOGRAFICA

STRALCIO PLANIMETRICO

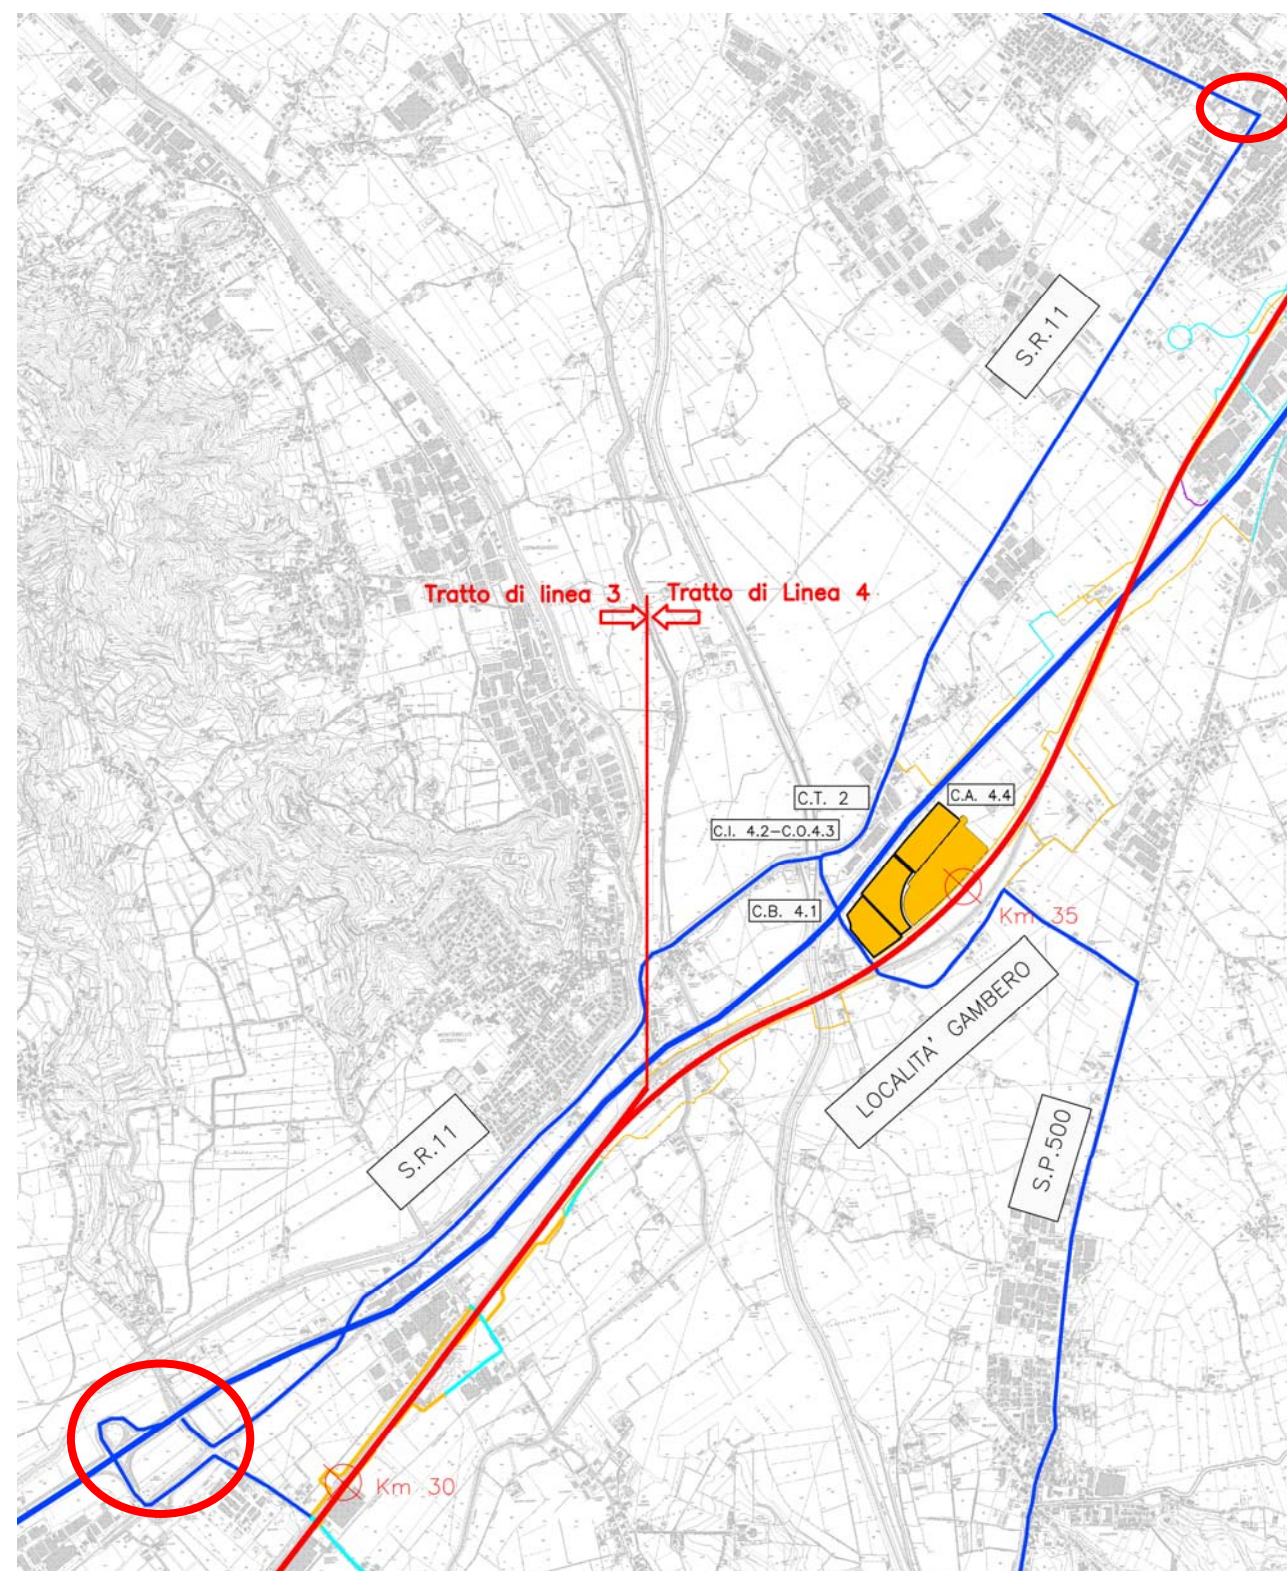




**18 - SCHEDA ITINERARI/PERCORSI TRASPORTO MATERIALI  
TRATTO BACINO IRRIGUO – STRADA CANTIERE**

<b>Denominazione strade interessate:</b>	Via Mazzagnina; Via Boscaglia, località Sabbionara	
<b>Ente gestore:</b>	Comune di Zevio	
<b>Lunghezza tratto (m)</b>	2380	
<b>Caratteristiche stradali:</b>		
• Larghezza carreggiata (m)	4.00	
• n. corsie per senso di marcia	1	
• banchine	No	
• marciapiede	No	
<b>Stato del fondo stradale:</b>		
• asfaltato	Si / No	Buono
• bianco		
<b>Interferenze:</b>		
• centri abitati attraversati	No	
• fronte edificato	No	
• Punti critici o limitazioni viabilità		
<b>VEDI TAVOLE:</b>	IN0D00D12A3CA0001001E - 2E - 3A	



DOCUMENTAZIONE FOTOGRAFICA

STRALCIO PLANIMETRICO

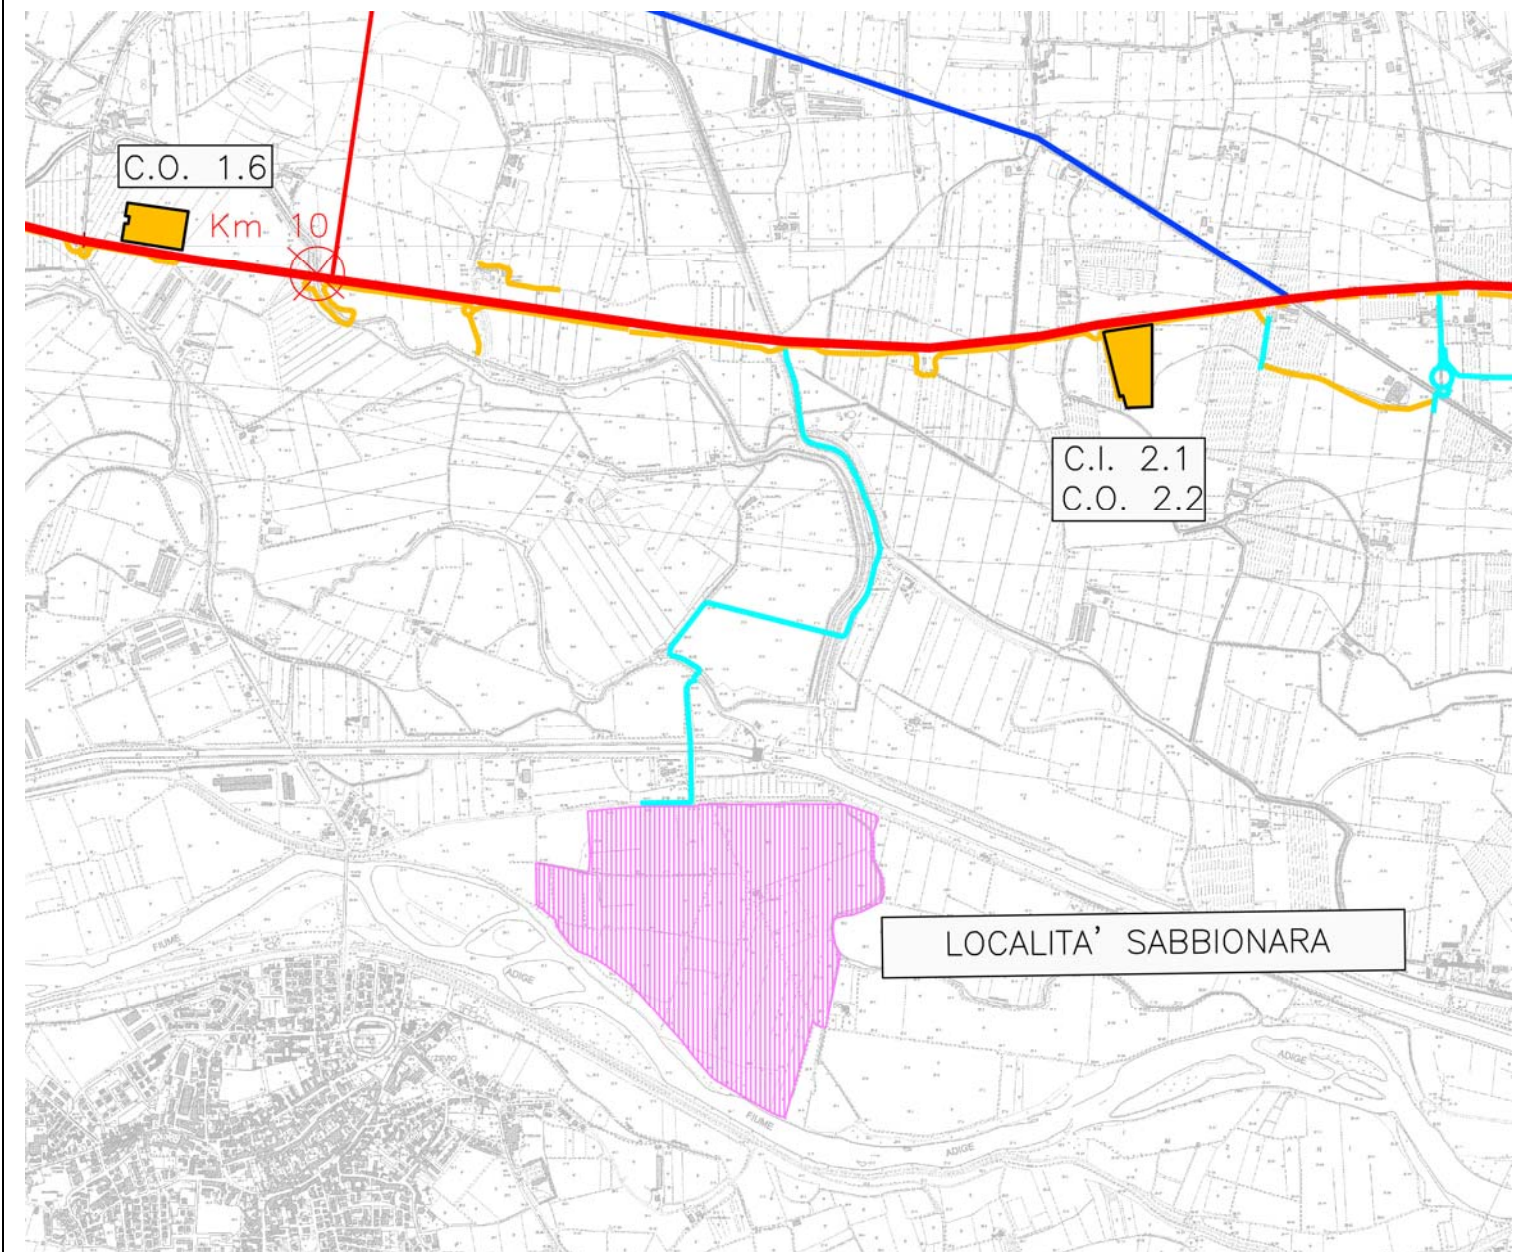



**19 - SCHEDA ITINERARI/PERCORSI TRASPORTO MATERIALI  
TRATTO LOCALITA' GAMBERO**


Denominazione strade interessate:	Contrada Ronchi – (Viabilità di cantiere)	
Ente gestore:		
Lunghezza tratto (m)	2000	
Caratteristiche stradali:		
• Larghezza carreggiata (m)	7.00	
• n. corsie per senso di marcia	1	
• banchine	No	
• marciapiede	No	
Stato del fondo stradale:		
• asfaltato	Si	Buono
• bianco		
Interferenze:		
• centri abitati attraversati	No	
• fronte edificato	Si	
• Punti critici o limitazioni viabilità	Intersezioni a raso	
<b>VEDI TAVOLE:</b> INOD00DI1A3CA0001201B-2_00A		



loc Gambero

DOCUMENTAZIONE FOTOGRAFICA

STRALCIO PLANIMETRICO

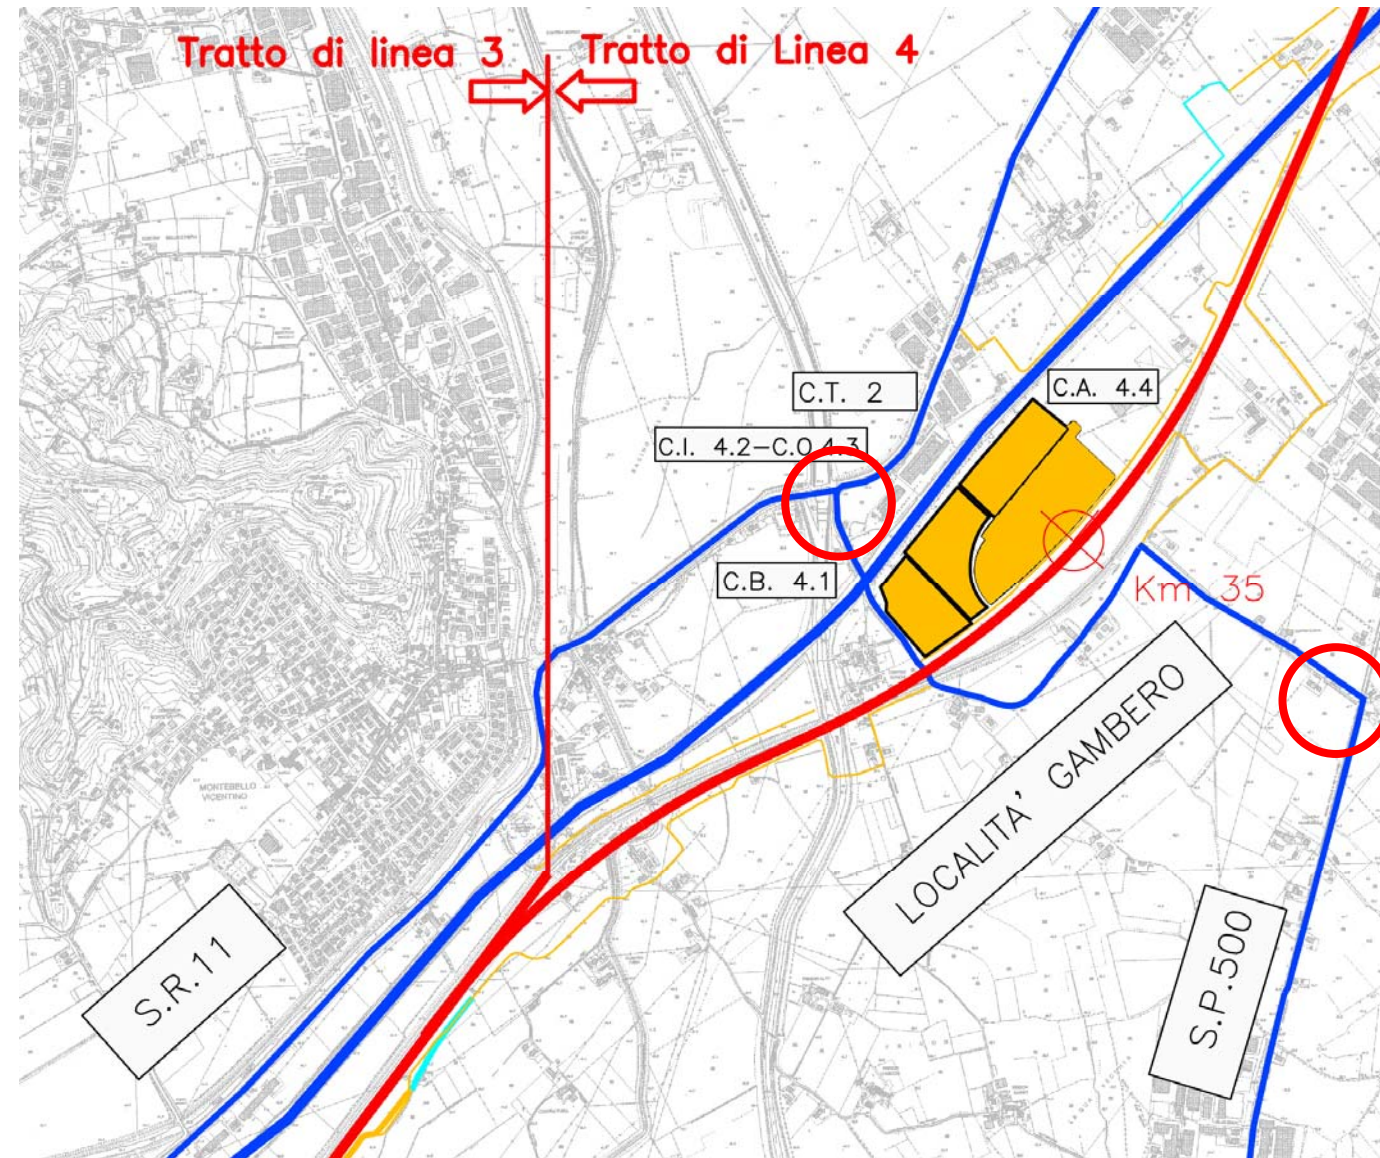



**20 - SCHEDA ITINERARI/PERCORSI TRASPORTO MATERIALI  
TRATTO LOCALITA' SP 500**


Denominazione strade interessate:	SP 500
Ente gestore:	Provincia di Verona
Lunghezza tratto (m)	3100
Caratteristiche stradali:	
• Larghezza carreggiata (m)	6,50
• n. corsie per senso di marcia	1
• banchine	No
• marciapiede	No
Stato del fondo stradale:	
• asfaltato	Si
• bianco	
Interferenze:	
• centri abitati attraversati	Si
• fronte edificato	Si
• Punti critici o limitazioni viabilità	Intersezioni a raso
<b>VEDI TAVOLE:</b> IN0D00D12A3CA0001001E - 2E - 3A	



SP500

DOCUMENTAZIONE FOTOGRAFICA

STRALCIO PLANIMETRICO

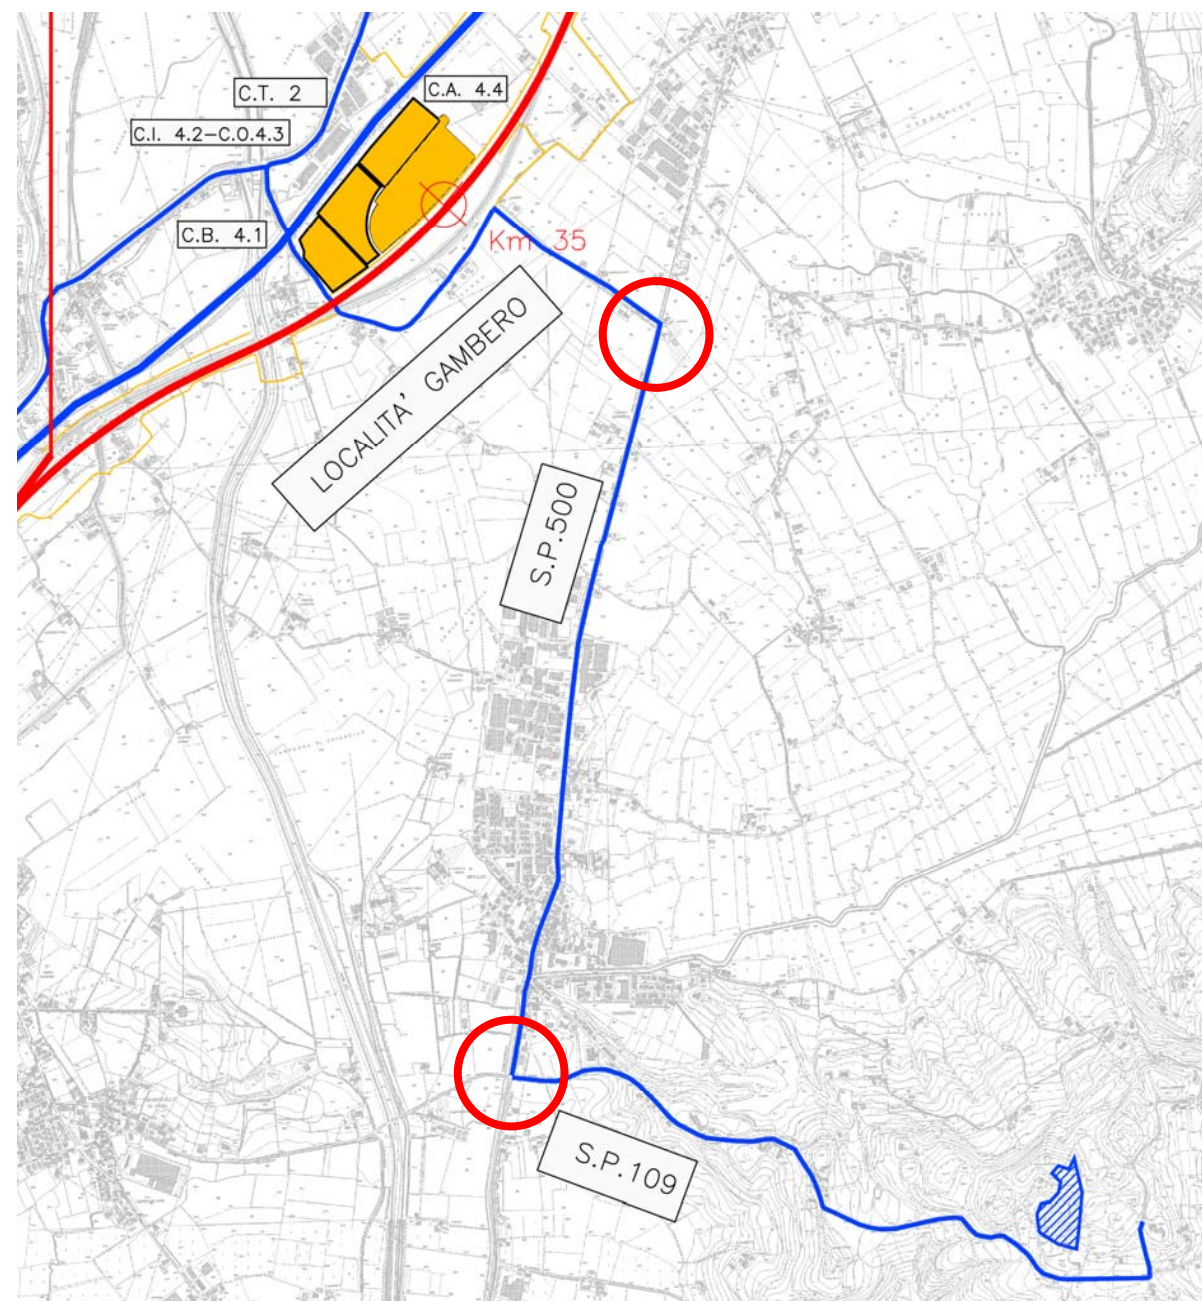



**21 - SCHEDA ITINERARI/PERCORSI TRASPORTO MATERIALI  
TRATTO LOCALITA' SP 109**


Denominazione strade interessate:	SP 109
Ente gestore:	Provincia
Lunghezza tratto (m)	2600
Caratteristiche stradali:	
• Larghezza carreggiata (m)	6,50
• n. corsie per senso di marcia	1
• banchine	No
• marciapiede	No
Stato del fondo stradale:	
• asfaltato	Si
• bianco	
Interferenze:	
• centri abitati attraversati	Si
• fronte edificato	Si
• Punti critici o limitazioni viabilità	Intersezioni a raso
<b>VEDI TAVOLE:</b> IN0D00D12A3CA0001001E - 2E - 3A	



SP109

DOCUMENTAZIONE FOTOGRAFICA

STRALCIO PLANIMETRICO

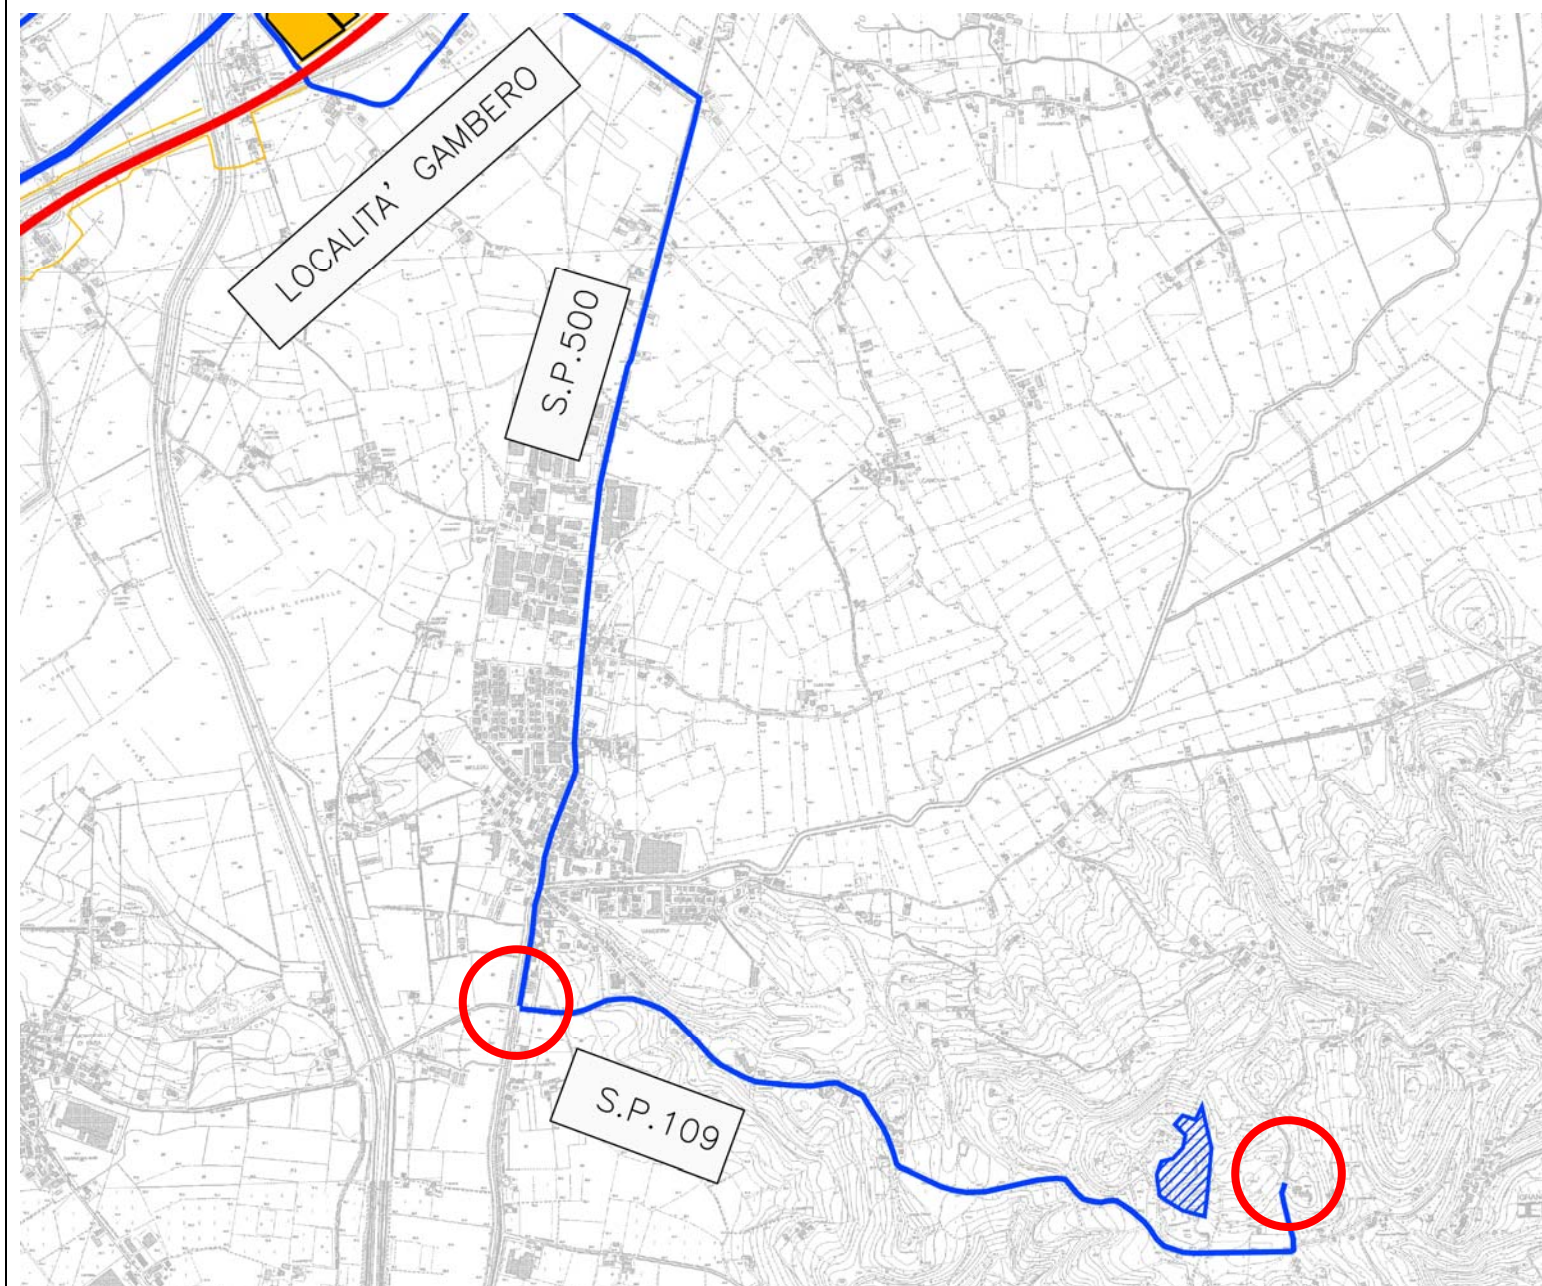



**22 - SCHEDA ITINERARI/PERCORSI TRASPORTO MATERIALI  
TRATTO A31 NORD**


Denominazione strade interessate:	Autostrada A31	
Ente gestore:	Autostrade per l'Italia	
Lunghezza tratto (m)	8700	
Caratteristiche stradali:		
• Larghezza carreggiata (m)	25.50	
• n. corsie per senso di marcia	2	
• banchine	Si	
• marciapiede	No	
Stato del fondo stradale:		
• asfaltato	Si	Buono
• bianco		
Interferenze:		
• centri abitati attraversati	Si	
• fronte edificato	No	
• Punti critici o limitazioni viabilità	Svincoli autostradali	
<b>VEDI TAVOLE:</b> IN0D00D12A3CA0001001E - 2E - 3A		



A31 nord

DOCUMENTAZIONE FOTOGRAFICA

STRALCIO PLANIMETRICO

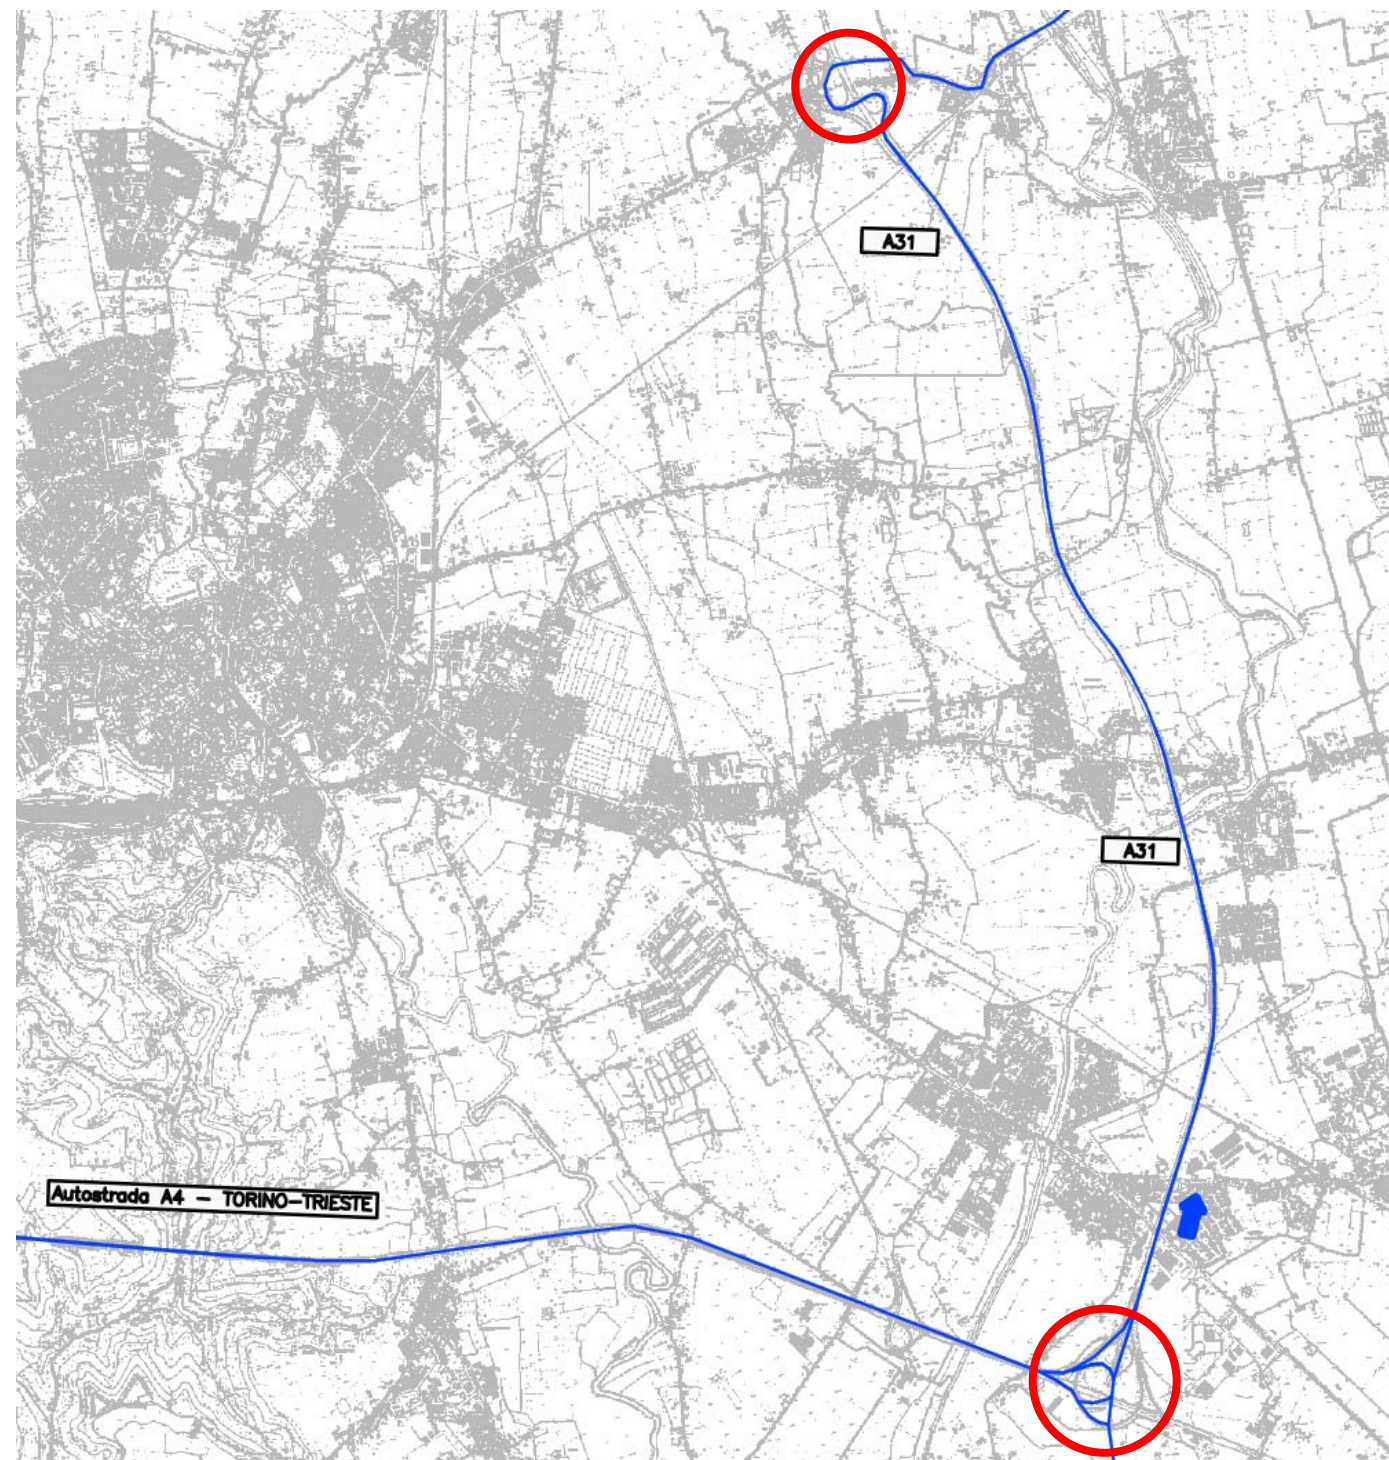



**23 - SCHEDA ITINERARI/PERCORSI TRASPORTO MATERIALI TRATTO SR 53**

<b>Denominazione strade interessate:</b>	SR 53
<b>Ente gestore:</b>	Regione Veneto
<b>Lunghezza tratto (m)</b>	39500
<b>Caratteristiche stradali:</b>	
• Larghezza carreggiata (m)	10.50
• n. corsie per senso di marcia	1
• banchine	Si
• marciapiede	No
<b>Stato del fondo stradale:</b>	
• asfaltato	Si Buono
• bianco	
<b>Interferenze:</b>	
• centri abitati attraversati	Si
• fronte edificato	Si
• Punti critici o limitazioni viabilità	Svincoli, rotoie intersezioni a raso
<b>VEDI TAVOLE:</b> IN0D00DI2A3CA0001001E - 2E - 3A	



SR53

DOCUMENTAZIONE FOTOGRAFICA

STRALCIO PLANIMETRICO





**24 - SCHEDA ITINERARI/PERCORSI TRASPORTO MATERIALI  
TRATTO A31 SUD**

<b>Denominazione strade interessate:</b>	Autostrada A31	
<b>Ente gestore:</b>	Autostrade per l'Italia	
<b>Lunghezza tratto (m)</b>	15300	
<b>Caratteristiche stradali:</b>		
• Larghezza carreggiata (m)	25.50	
• n. corsie per senso di marcia	2	
• banchine	Si	
• marciapiede	No	
<b>Stato del fondo stradale:</b>		
• asfaltato	Si	Buono
• bianco		
<b>Interferenze:</b>		
• centri abitati attraversati	Si	
• fronte edificato	No	
• Punti critici o limitazioni viabilità	Svincoli autostradali	
<b>VEDI TAVOLE:</b>	IN0D00D12A3CA0001001E - 2E - 3A	



A31 sud

DOCUMENTAZIONE FOTOGRAFICA

STRALCIO PLANIMETRICO





**25 - SCHEDA ITINERARI/PERCORSI TRASPORTO MATERIALI  
TRATTO VIA STRADA MONTE, VIA CA' BASSA, VIA CA' HELLMANN**

<b>Denominazione strade interessate:</b>	Località Boggian	
<b>Ente gestore:</b>	Comunale	
<b>Lunghezza tratto (m)</b>	5000	
<b>Caratteristiche stradali:</b>		
• Larghezza carreggiata (m)	6.50	
• n. corsie per senso di marcia	1	
• banchine	No	
• marciapiede	No	
<b>Stato del fondo stradale:</b>		
• asfaltato	Si	Buono
• bianco		
<b>Interferenze:</b>		
• centri abitati attraversati	Si	
• fronte edificato	Si	
• Punti critici o limitazioni viabilità	Incroci a raso e rotonde	
<b>VEDI TAVOLE:</b>	IN0D00D12A3CA0001001E - 2E - 3A	



via ca hellmann



via strada monte



via ca bassa

DOCUMENTAZIONE FOTOGRAFICA

STRALCIO PLANIMETRICO

