

LEGENDA

- TIPOLOGIA RICETTORI**
- Edificio residenziale o assimilabile
  - Edificio produttivo
  - Edificio scolastico (sensibile)
  - Edificio ospedaliero (sensibile)
  - Edificio uffici o servizi
  - Chiesa o cimitero

CROMATICITA' LIVELLI



<math><35</math>  
35-40  
40-45  
45-50  
50-55  
55-60  
60-65  
65-70  
70-75  
75-80  
80-85

- SIMBOLOGIA**
- Barriera antirumore esistente
  - Barriera antirumore di progetto
  - Confine Comunale
  - Confine Provinciale

Propagazione dei livelli a 4 m dal suolo [dB(A)]

INFRASTRUTTURE FERROVIARIE DPR459/98


FASCIA A FASCIA B  
D=70dB/N=60dB A D=65dB/N=55dB A

Linea Storica e linea AV/AC in affiancamento

INFRASTRUTTURE STRADALI DPR142/04

FASCIA A D=70dB/N=60dB A  
FASCIA B D=65dB/N=55dB A

QUADRO DI RIFERIMENTO

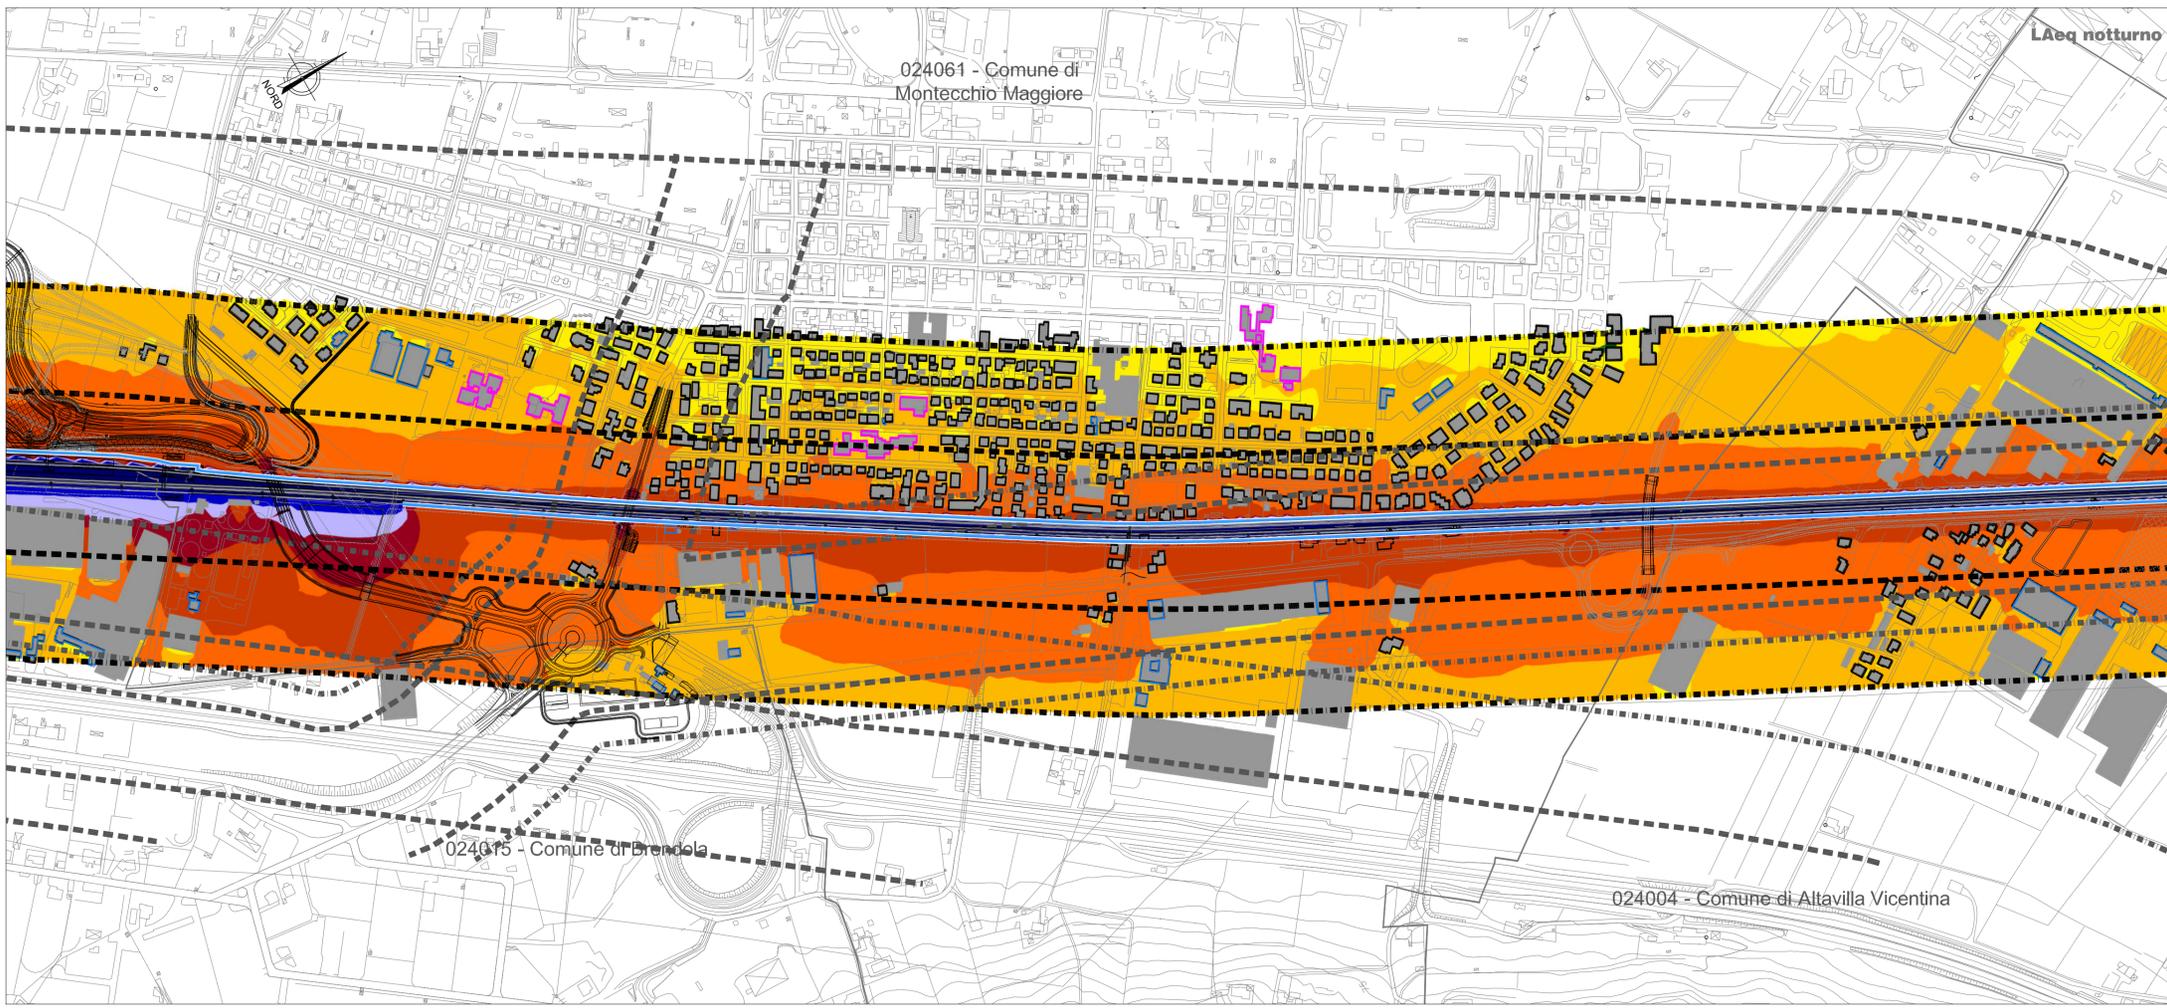

COMMITTENTE:  
**RFI**  
RETE FERROVIARIA ITALIANA  
GRUPPO FERROVIE DELLO STATO ITALIANE

ALTA SORVEGLIANZA:  
**ITALFERR**  
GRUPPO FERROVIE DELLO STATO ITALIANE

GENERAL CONTRACTOR:  
Consorzio IricAV Due

INFRASTRUTTURE FERROVIARIE STRATEGICHE DEFINITE DALLA LEGGE OBIETTIVO N. 443/01

PROGETTO DEFINITIVO  
LINEA AVIAC VERONA - PADOVA  
SUB TRATTA VERONA - VICENZA  
2° SUB LOTTO MONTEBELLO VICENTINO-BIVIO VICENZA

DISEGNO  
RUMORE: STUDIO ACUSTICO  
PLANIMETRIE: LUNGO PERIODO - MAPPE ISOFONICHE POST MITIGAZIONE TAV. 3 DI 5

|  |  |  |  |                  |
|--|--|--|--|------------------|
| GENERAL CONTRACTOR   |  | ITALFERR S.p.A.  |  | SCALA:<br>1:5000 |
| IL PROGETTISTA INTEGRATORE:<br>Franco Paolo Bocchetto<br>Autista all'Ufficio degli Impieghi della<br>Provincia di Roma<br>dal 1984 - 2014<br>settore C&A e Ambiente<br>Data: Aprile 2016 |  | CONSORZIO IRICAV DUE<br># Direttore<br>Data: Aprile 2016 |  |                  |

|          |       |      |      |           |                  |        |      |
|----------|-------|------|------|-----------|------------------|--------|------|
| COMMESSA | LOTTO | FASE | ENTE | TIPO DOC. | OPERA/DISCIPLINA | PROGR. | REV. |
| IN0D     | 02    | D    | I2   | P5        | IM0006           | 531    | B    |

|                              |  |             |
|------------------------------|--|-------------|
| VISTO ATI BONIFICA           |  | Data        |
| Firma<br>Ing. F.P. Bocchetto |  | Aprile 2016 |

| Rev. | Descrizione                                | Redatto<br>Arch. Fiorini | Data<br>Giugno 2015 | Verificato<br>Ing. Serpi | Data<br>Giugno 2015 | Approvato<br>Dot. Abrami | Data<br>Giugno 2015 | Autorizzato<br>Ing. T. Bastianello |
|------|--|--------------------------|---------------------|--------------------------|---------------------|--------------------------|---------------------|------------------------------------|
| A    | EMISSIONE DEFINITIVA                       | Ing. Ginaldi             | Aprile 2016         | Ing. Serpi               | Aprile 2016         | Arch. Fiorini            | Aprile 2016         |                                    |
| B    | Revisione MATM (Prot.0001350CTVA/14/04/16) |                          |                     |                          |                     |                          |                     |                                    |

File: IN0D02D2P5M0006531B\_00A.DWG CUP: J41E9100000009 n. Elab.:  
CIG: 3320049F17