


LEGENDA

CLASSE DI APPARTENENZA	DESCRIZIONE
I	AREE PARTICOLARMENTE PROTETTE
II	AREE PREVALENTEMENTE RESIDENZIALI
III	AREE DI TIPO MISTO
IV	AREE DI INTENSA ATTIVITA' UMANA
V	AREE PREVALENTEMENTE INDUSTRIALI
VI	AREE ESCLUSIVAMENTE INDUSTRIALI

--- CONFINI COMUNALI
 --- CONFINI PROVINCIALI
 --- FASCIA DI STUDIO FINO A 500 m
 --- PERIMETRO CANTIERE FISSO

INFRASTRUTTURE FERROVIARIE DPR459/98
 FASCIA A FASCIA B
 D=700M/VA=600M D=650M/VA=550M
 Linea Storica e linea AV/AC in affiancamento

SIMBOLOGIA
 --- Confine Comunale
 --- Confine Provinciale
 --- Fascia di studio fino a 500 m
 --- Perimetro cantiere fisso

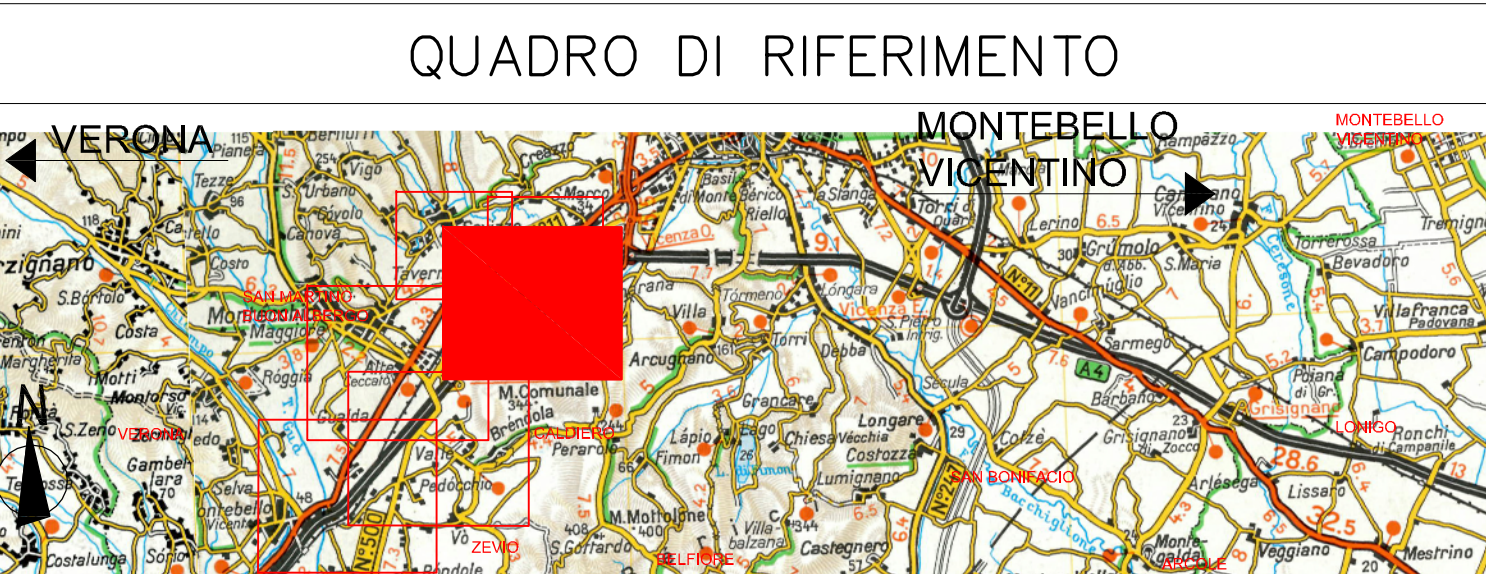

COMMITTENTE: **SRFI**
 RETE FERROVIARIA ITALIANA
 GRUPPO FERROVIE DELLO STATO ITALIANO

ALTA SORVEGLIANZA: **ITALFERR**
 GRUPPO FERROVIE DELLO STATO ITALIANO

GENERAL CONTRACTOR: **Cescecon** Inca'V Due

INFRASTRUTTURE FERROVIARIE STRATEGICHE DEFINITE DALLA LEGGE OBIETTIVO N. 443/01

PROGETTO DEFINITIVO
LINEA AVIAC VERONA - PADOVA
SUB TRATTA VERONA - VICENZA
2° SUB LOTTO MONTEBELLO VICENTINO- BIVIO VICENZA

DISEGNO
 RUMORE: CARATTERIZZAZIONE ANTE OPERAM
 PLANIMETRIE: ZONIZZAZIONE ACUSTICA ALTAVILLA VICENTINA

GENERAL CONTRACTOR		ITALFERR S.p.A.	
ATI bonifica IL PROGETTISTA INTEGRATORE P.zza F.lli Rossini, 1 37030 Montebelluna (VI) Tel. 0445/460000 Data: Aprile 2016	CONSORZIO IRICAV DUE 2 Unitari Data: Aprile 2016	Data:	Data:

SCALA: 1:5000

COMMESSA	LOTTO	FASE	ENTE	TIPO DOC.	OPERADISCIPLINA	PROGR.	REV.
IN0D	02	D	I2	P5	IM0006	544	A

ATI bonifica

Rev.	Descrizione	Redatto	Data	Verificato	Data	Approvato	Data	Autorizzato
A	Emisione MATM (Prof.000195CVIA.140416)	Ing. P. P. Bocchetto	04/2016	Ing. Sergio	04/2016	Ing. P. P. Bocchetto	04/2016	Ing. T. Bastianello

File: IN002DIP5IM00054_00A.DWG CUP: J41E1000000009 n. Etab.: 332049F17