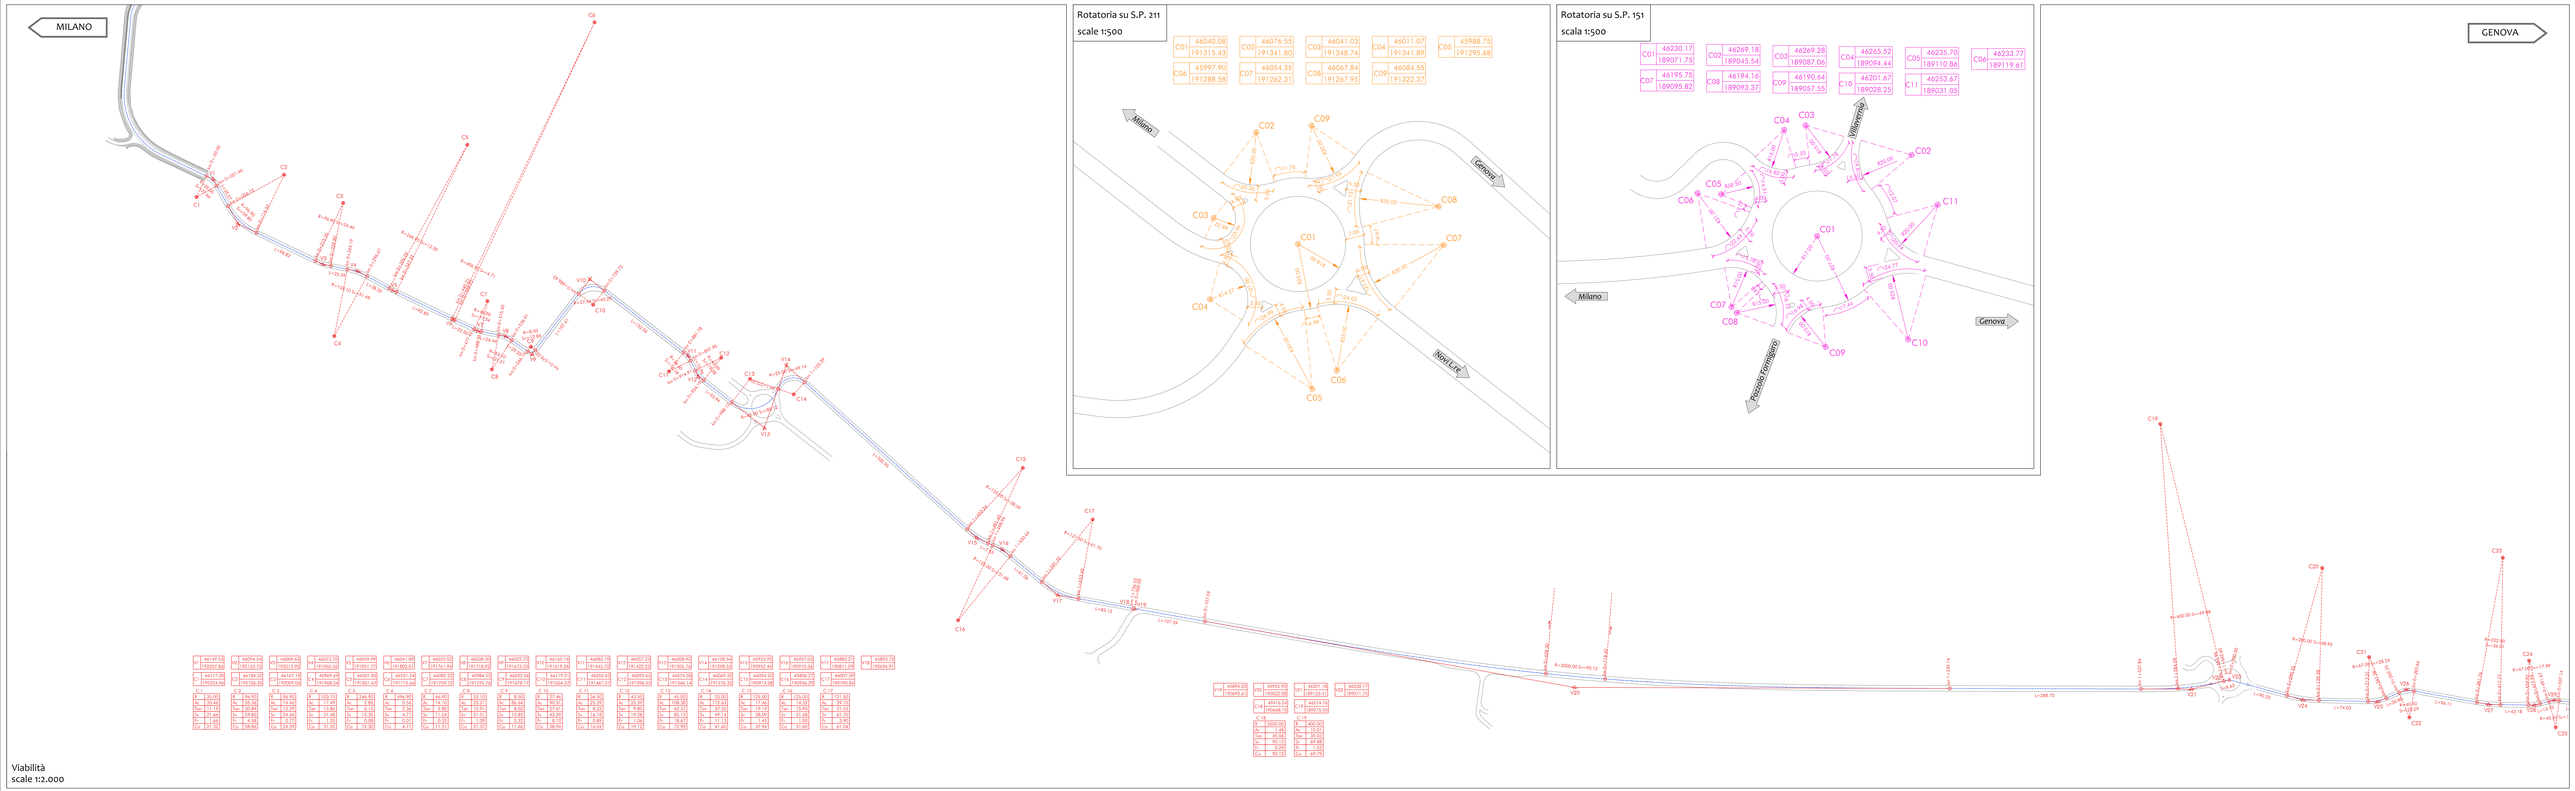

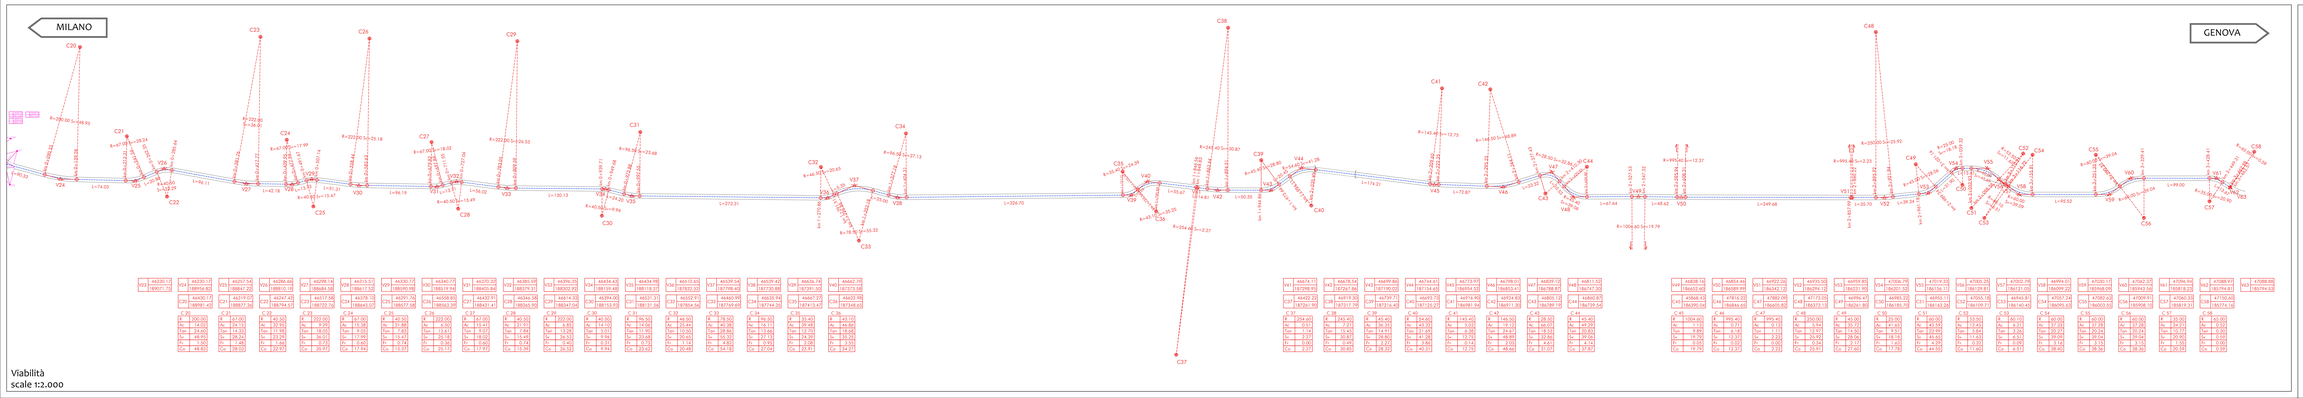

COMMITTENTE:

RFI RETE FERROVIARIA ITALIANA
GRUPPO FERROVIE DELLO STATO ITALIANE

ALTA SORVEGLIANZA:

ITALFERR
GRUPPO FERROVIE DELLO STATO ITALIANE

GENERAL CONTRACTOR:

Cociv
Consorzio Stabile Infrastrutture Italia

INFRASTRUTTURE FERROVIARIE STRATEGICHE DEFINITE DALLA LEGGE OBIETTIVO N.443/01

TRATTA A.V./A.C. TERZO VALICO DEI GIOVI
PROGETTO ESECUTIVO

Piste di cantiere
Galleria Artificiale Pozzolo e Trincee di Approccio
Tratto da S.P. 159 a S.P. 211
Planimetria di tracciamento

GENERAL CONTRACTOR	DIRETTORE LAVORI	SCALA:
Cociv Ing. G.Pagani		varie

COMMESSA	LOTTO	FASE	ENTE	TIPO DOC.	OPERA/DISCIPLINA	PROGR.	REV.
1 0 5 1	0 0	E	C V	P 6	O P D 2 0 0	0 0 3	A

PROGETTAZIONE

Rev.	Descrizione emissione	Redatto	Data	Verificato	Data	Progettista Integrazione Prestazioni	Data	IL PROGETTISTA
A00	Prima emissione	A. Marco	27/04/2018	G. Mirto	27/04/2018	G. Mirto	27/04/2018	Cociv Consorzio Stabile Infrastrutture Italia S.r.l.

IL Direttore Tecnico

Nome File: IF0J-00-D-CV-PB-OP00-00-003-A00.dwg
CUP: F81H92000000008

Scala di plot: 1:1