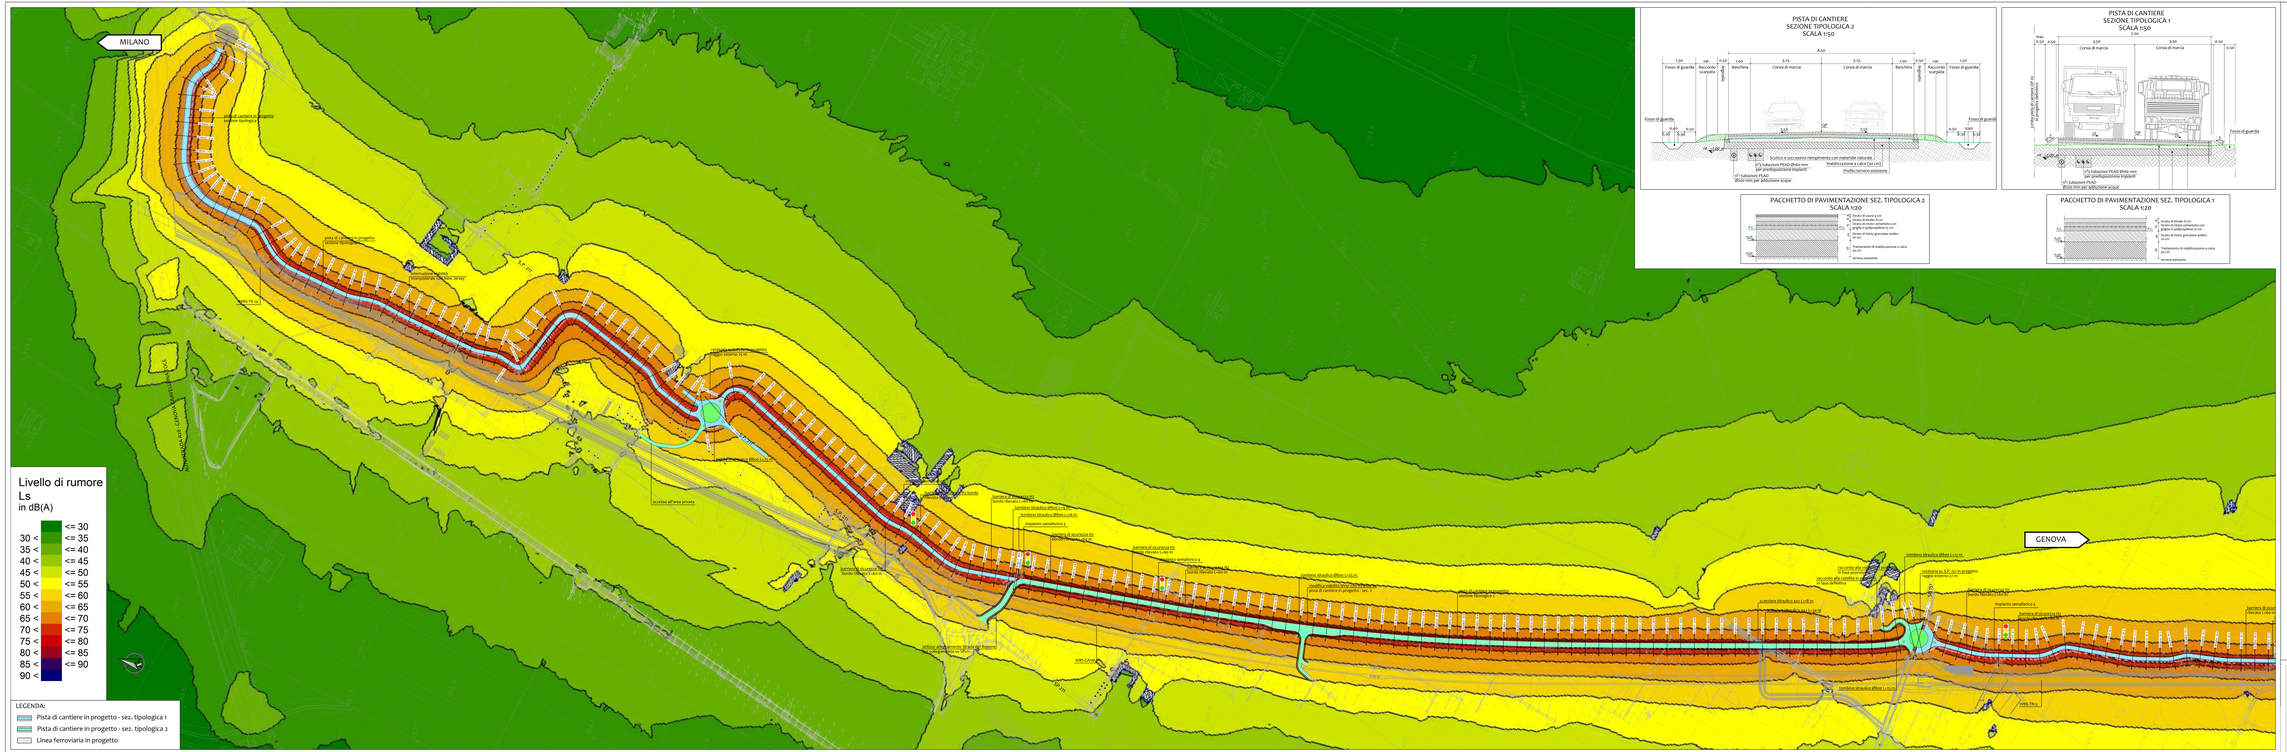

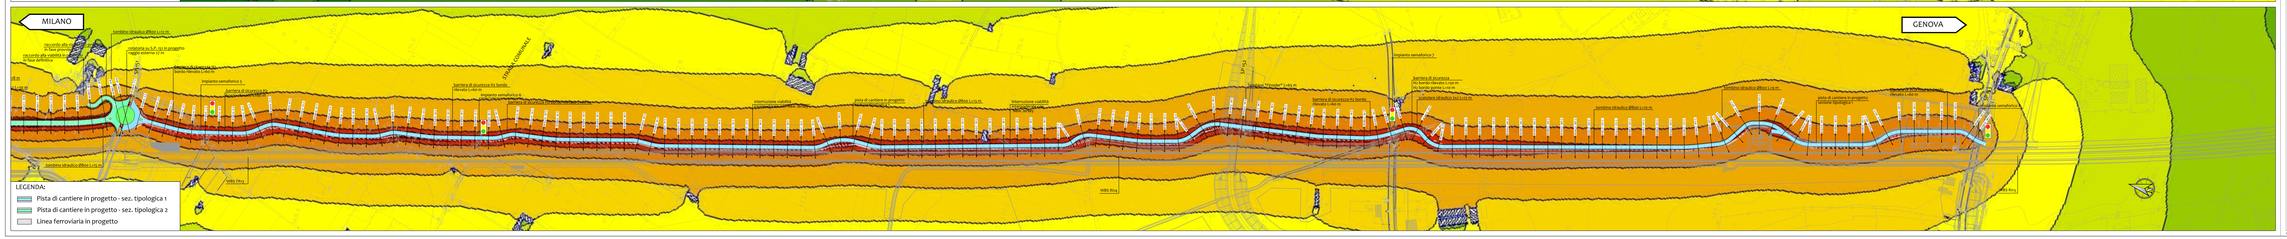

PISTA DI CANTIERE
SEZIONE TIPOLOGICA 2
SCALA 1:50

PISTA DI CANTIERE
SEZIONE TIPOLOGICA 1
SCALA 1:50

PACCHETTO DI PAVIMENTAZIONE SEZ. TIPOLOGICA 2
SCALA 1:20

PACCHETTO DI PAVIMENTAZIONE SEZ. TIPOLOGICA 1
SCALA 1:20

COMMITTENTE:

RFI RETE FERROVIARIA ITALIANA
GRUPPO FERROVIE DELLO STATO ITALIANE

ALTA SORVEGLIANZA:

ITALFERR
GRUPPO FERROVIE DELLO STATO ITALIANE

GENERAL CONTRACTOR:

Consorzio Stabile Operativo di Progettazione e Servizi Integrati

INFRASTRUTTURE FERROVIARIE STRATEGICHE DEFINITE DALLA LEGGE OBIETTIVO N.443/01

TRATTA A.V./A.C. TERZO VALICO DEI GIOVI
PROGETTO ESECUTIVO

Piste di Cantiere
Galleria Artificiale Pozzolo e Trincee di Approccio
Tratto da S.P. 153 a S.P. 211

Planimetria acustica post opere non mitigata - notte

GENERAL CONTRACTOR	DIRETTORE LAVORI	SCALA:
Consorzio Cociv Via Pisacane		1:2.000

COMMESSA	LOTTO	FASE	ENTE	TIPO DOC.	OPERA/DISCIPLINA	PROGR.	REV.
I 0 5 1	0 0	E	C V	P 6	O P E 2 0 0	0 0 5	A

PROGETTAZIONE

Rev.	Descrizione emissione	Redatto	Data	Verificato	Data	Progettista Responsabile	Data	IL PROGETTISTA
A	Prima emissione	A. Mingardo	17/04/2014	L. Marra	17/04/2014	A. Mingardo	17/04/2014	Consorzio Cociv Soluzioni Integrate Stabili Operative di Progettazione e Servizi Integrati

IL ESEC.

Nome File: I051 00 E CV P6 OP E2 200 005 A.dwg
CUP: F81E91000000008

Scala di plot: 1 : 1