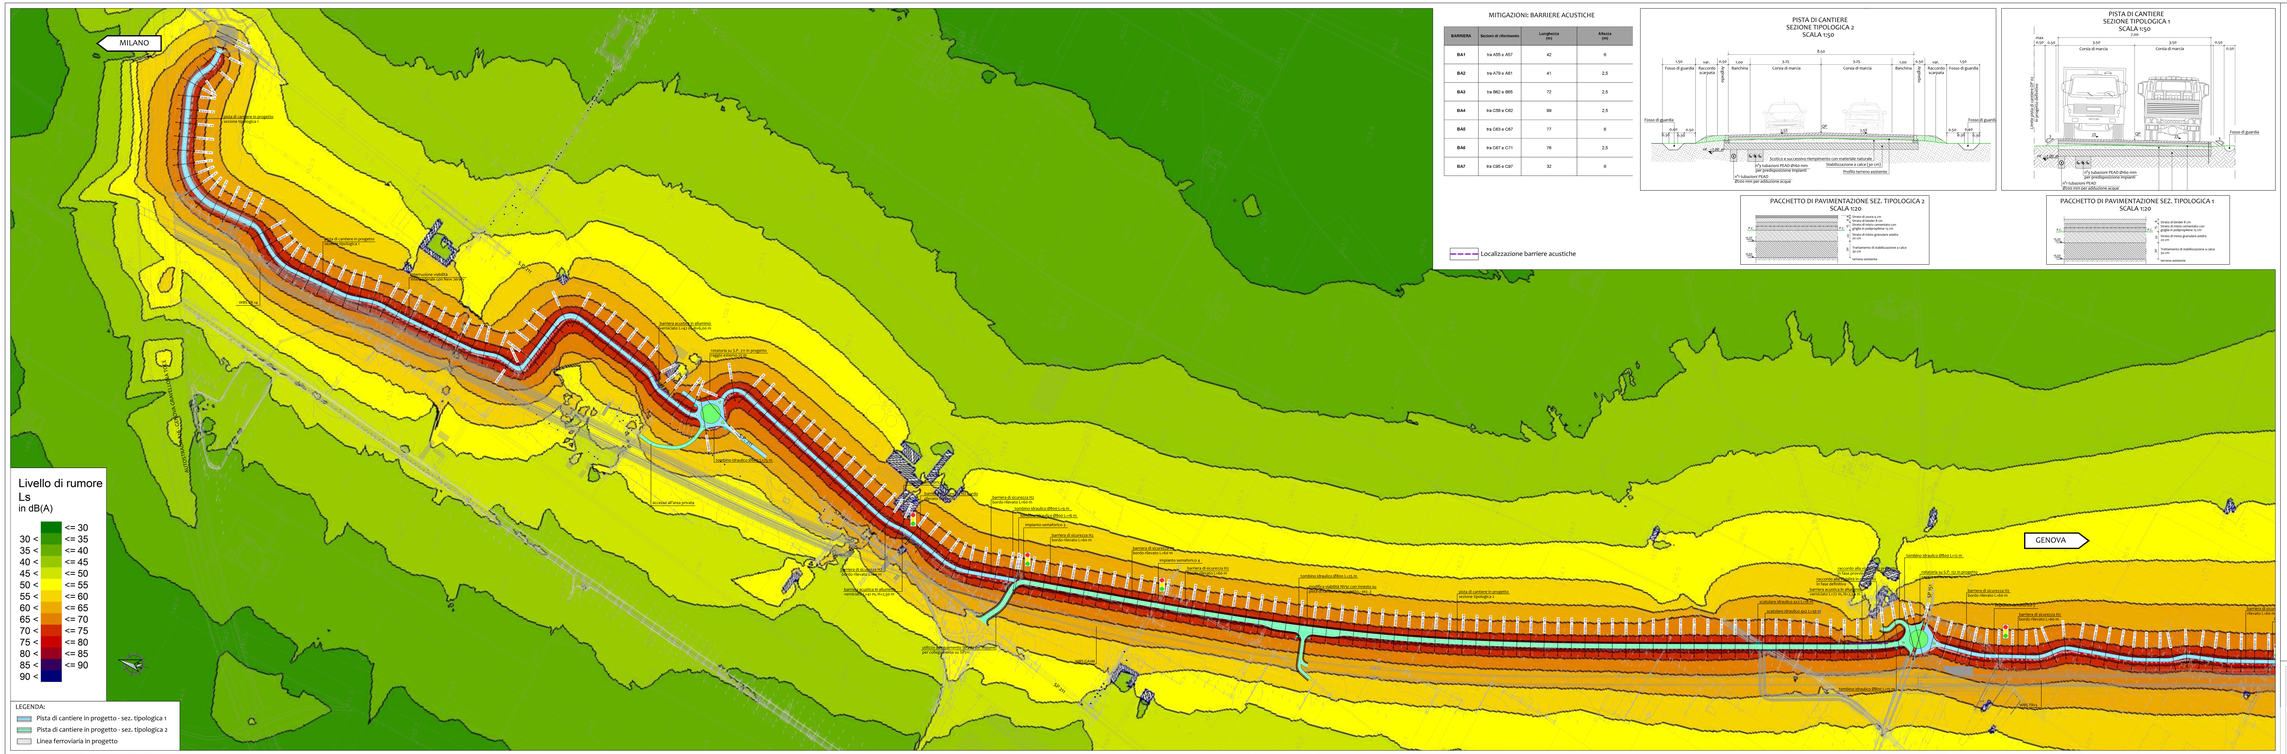

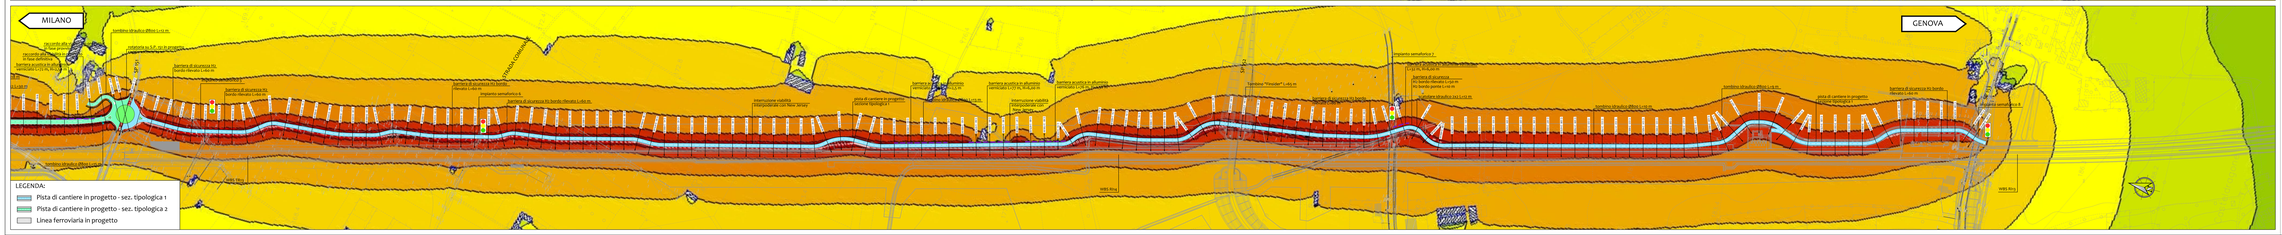

MITIGAZIONE: BARRIERE ACUSTICHE

BARRIERA	Binario di riferimento	Lunghezza (m)	Altezza (m)
BA1	tra A05 e A07	42	6
BA2	tra A79 e A81	41	2,5
BA3	tra B62 e B65	72	2,5
BA4	tra C08 e C02	99	2,5
BA5	tra C63 e C67	77	6
BA6	tra C67 e C71	76	2,5
BA7	tra C05 e C07	32	6

Localizzazione barriere acustiche

PISTA DI CANTIERE SEZIONE TIPOLOGICA 2 SCALA 1:50

PISTA DI CANTIERE SEZIONE TIPOLOGICA 1 SCALA 1:50

PACCHETTO DI PAVIMENTAZIONE SEZ. TIPOLOGICA 2 SCALA 1:20

PACCHETTO DI PAVIMENTAZIONE SEZ. TIPOLOGICA 1 SCALA 1:20

COMMITTENTE:

RFI RETE FERROVIARIA ITALIANA
GRUPPO FERROVIE DELLO STATO ITALIANE

ALTA SORVEGLIANZA:

ITALFERR
GRUPPO FERROVIE DELLO STATO ITALIANE

GENERAL CONTRACTOR:

Consorzio Stabile Operativo Aprile Marzotto

INFRASTRUTTURE FERROVIARIE STRATEGICHE DEFINITE DALLA LEGGE OBIETTIVO N.443/01

TRATTA A.V./A.C. TERZO VALICO DEI GIOVI
PROGETTO ESECUTIVO

Piste di Cantiere
Galleria Artificiale Pozzolo e Trincee di Approccio
Tratto da S.P. 153 a S.P. 211
Planimetria acustica post operam con mitigazioni - giorno

GENERAL CONTRACTOR	DIRETTORE LAVORI	SCALA:
Consorzio Cociv Ing. Franco		1:2.000

COMMESSA	LOTTO	FASE	ENTE	TIPO DOC.	OPERA/DISCIPLINA	PROGR.	REV.
I 0 5 1	0 0	E	C V	P 6	0 P E 2 0 0	0 0 6	A

PROGETTAZIONE

Rev.	Descrizione emissione	Redatto	Data	Verificato	Data	Progettista Responsabile	Data	IL PROGETTISTA
A00	Prima emissione	A. Mangiafico	27/04/2018	L. Marra	27/04/2018	A. Mangiafico	27/04/2018	Consorzio Cociv Soluzioni Integrate Ing. Franco Pesenti Ordine Ingegneri Milano n. 20845

Scala di plot: 1 : 1

Cod. File: I051 00 E CV PP6 0P E2 000 0006 A.dwg

CUP: F81E91000000008

Nome File: 000.00.0.0 PP6 0P E2 000 0006 A.dwg