


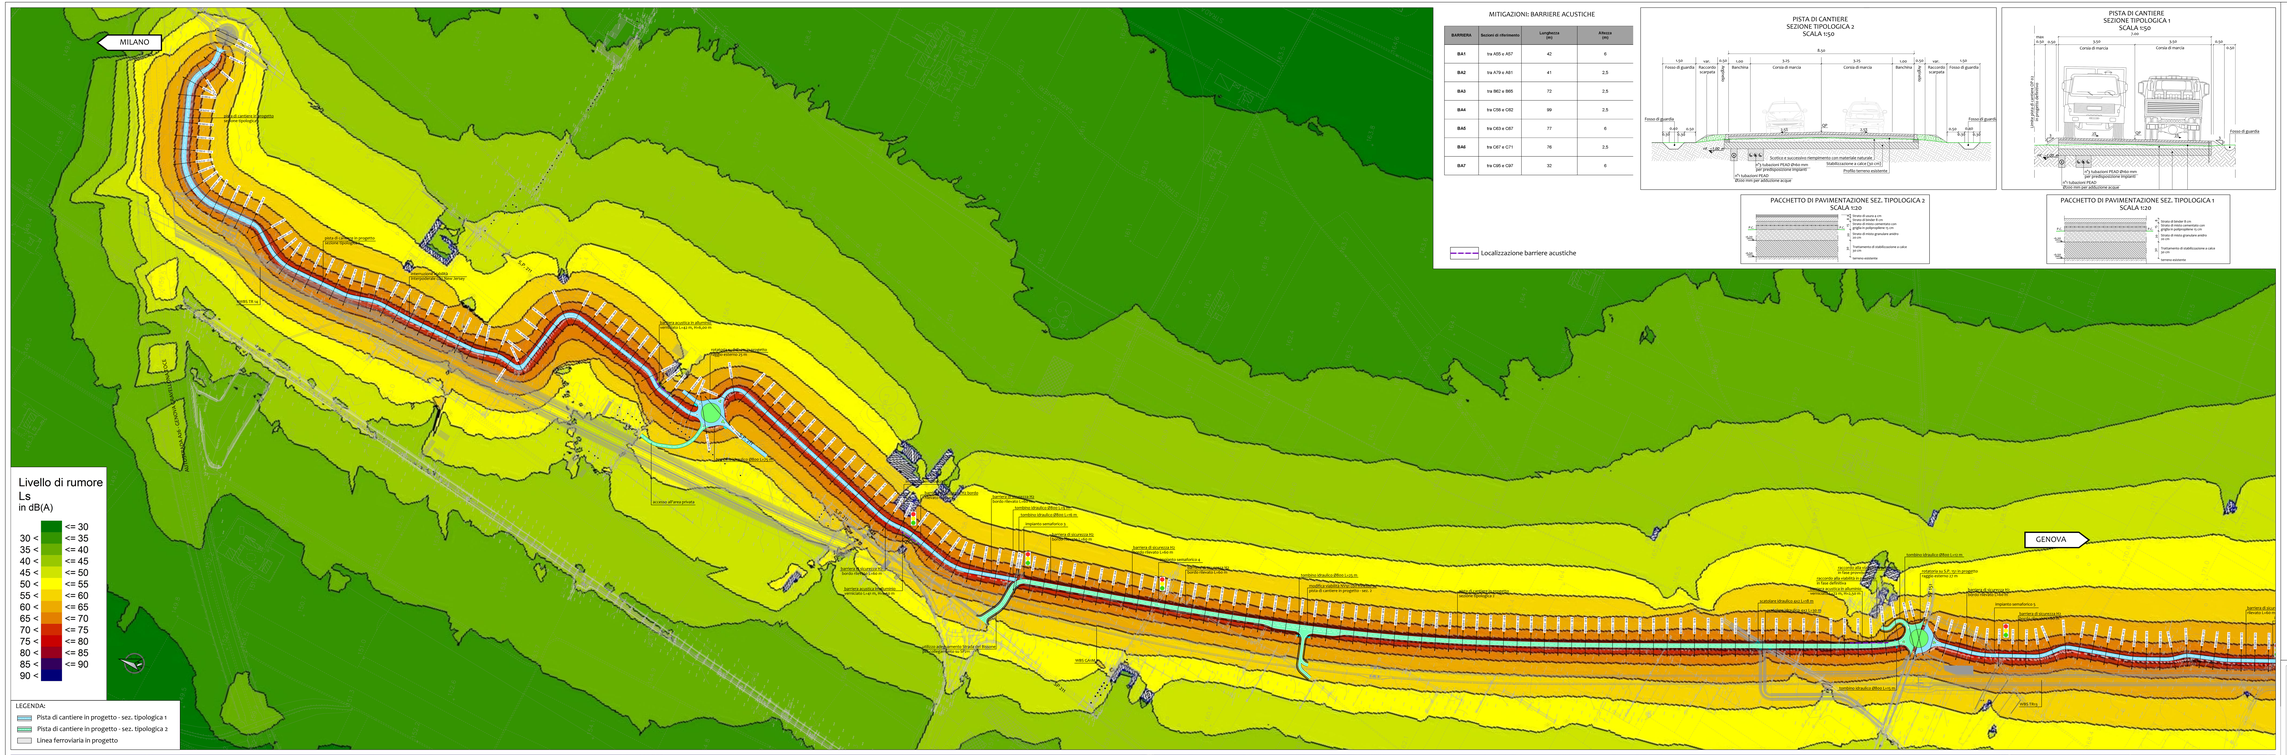


## MITIGAZIONI: BARRIERE ACUSTICHE

| BARRIERA | Sezioni di riferimento | Lunghezza (m) | Altezza (m) |
|---|---|---|---|
| BA1 | tra A05 e A07 | 42 | 6 |
| BA2 | tra A79 e A81 | 41 | 2.5 |
| BA3 | tra B82 e B85 | 72 | 2.5 |
| BA4 | tra C06 e C82 | 99 | 2.5 |
| BA5 | tra C83 e C87 | 77 | 6 |
| BA6 | tra C87 e C71 | 76 | 2.5 |
| BA7 | tra C05 e C87 | 32 | 6 |

Localizzazione barriere acustiche

## PISTA DI CANTIERE SEZIONE TIPOLOGICA 2 SCALA 1:50

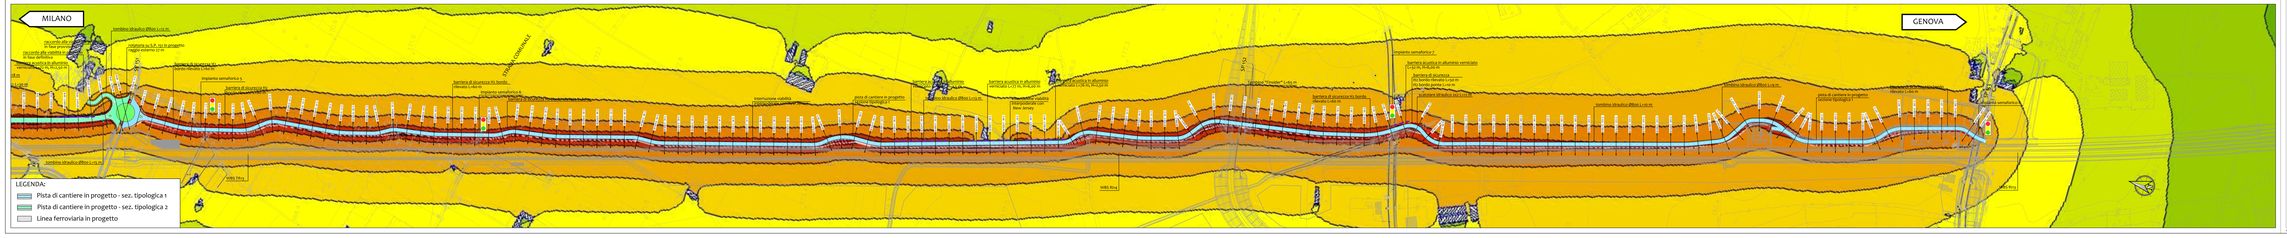


## PISTA DI CANTIERE SEZIONE TIPOLOGICA 1 SCALA 1:50




## PACCHETTO DI PAVIMENTAZIONE SEZ. TIPOLOGICA 2 SCALA 1:20




## PACCHETTO DI PAVIMENTAZIONE SEZ. TIPOLOGICA 1 SCALA 1:20




COMMITTENTE:

RFI RETE FERROVIARIA ITALIANA
GRUPPO FERROVIE DELLO STATO ITALIANE

ALTA SORVEGLIANZA:

ITALFERR
GRUPPO FERROVIE DELLO STATO ITALIANE

GENERAL CONTRACTOR:

Consorzio Stabile Operativo Società Cooperative

INFRASTRUTTURE FERROVIARIE STRATEGICHE DEFINITE DALLA LEGGE OBIETTIVO N.443/01

TRATTA A.V./A.C. TERZO VALICO DEI GIOVI
PROGETTO ESECUTIVO

Piste di Cantiere
Galleria Artificiale Pozzolo e Trincee di Approccio

Tratto da S.P. 153 a S.P. 211

Planimetria acustica post opzioni con mitigazioni - note

| GENERAL CONTRACTOR | DIRETTORE LAVORI | SCALA: |
|---|---|---|
| Consorzio Stabile Operativo Società Cooperative<br>Ing. Pasquale Romano | | 1:2.000 |

| COMMESSA | LOTTO | FASE | ENTE | TIPO DOC. | OPERA/DISCIPLINA | PROGR. | REV. |
|---|---|---|---|---|---|---|---|
| I 0 5 1 | 0 0 | E | C V | P 6 | S P 0 2 0 0 | 0 0 7 | A |

PRODOTTO PLANIFICAZIONE

| Rev. | Descrizione emissione | Redatto | Data | Verificato | Data | Progettista Responsabile | Data | IL PROGETTISTA |
|---|---|---|---|---|---|---|---|---|
| A00 | Prima emissione | A. Minguzzi<br>D'ONOFRIO | D'ONOFRIO | L. Marra<br>D'ONOFRIO | D'ONOFRIO | A. Mancaniello<br>D'ONOFRIO | D'ONOFRIO | Consorzio Stabile Operativo Società Cooperative<br>Dott. Ing. Pasquale Romano<br>Ordine degli Ingegneri della Provincia di Napoli n. 9728 |

IL ESEC.

Nome File: I051_00_E_CV_P6_SP0200_0007_A.dwg
CUP: F81E91000000008

Scala di plot: 1 : 1