

COMMITTENTE:



ALTA SORVEGLIANZA:



GENERAL CONTRACTOR:



INFRASTRUTTURE FERROVIARIE STRATEGICHE DEFINITE DALLA LEGGE OBIETTIVO N.443/01

TRATTA A.V./A.C. TERZO VALICO DEI GIOVI PROGETTO ESECUTIVO

Piste di cantiere

Galleria Artificiale Pozzolo e Trincee di Approccio

Tratto da S.P. 153 a S.P. 211

Quaderno delle sezioni trasversali

GENERAL CONTRACTOR	DIRETTORE LAVORI	SCALA:
Consorzio Cociv Ing. E. Pagani		1:200

COMMESSA	LOTTO	FASE	ENTE	TIPO DOC.	OPERA/DISCIPLINA	PROGR.	REV.
I G 5 1	0 0	E	C V	W 9	O P 0 2 0 0	0 0 1	A

PROGETTAZIONE								
Rev.	Descrizione emissione	Redatto	Data	Verificato	Data	Progettista Integratore	Data	IL PROGETTISTA
A00	Prima emissione	A. Marra 	27/04/2016	A. Marra 	27/04/2016	A. Mancarella 	27/04/2016	 Consorzio Collegamenti Integrati Veloci Dott. Ing. Aldo Mancarella Ordine Ingegneri Prov. TO n. 6271 R

SEZIONI TRASVERSALI
TRATTO A
DA S.P. 211 A STRADA DEL BISSONE

PROFILO 01

SEZIONE A-20

PROGRESSIVA 25.00

LEGENDA:

- TERRENO
- USURA
- - - SCOTICO
- - - BONIFICA

CORSIA DI MARCIA




CORSIA DI MARCIA



QP

2.50%

2.50%

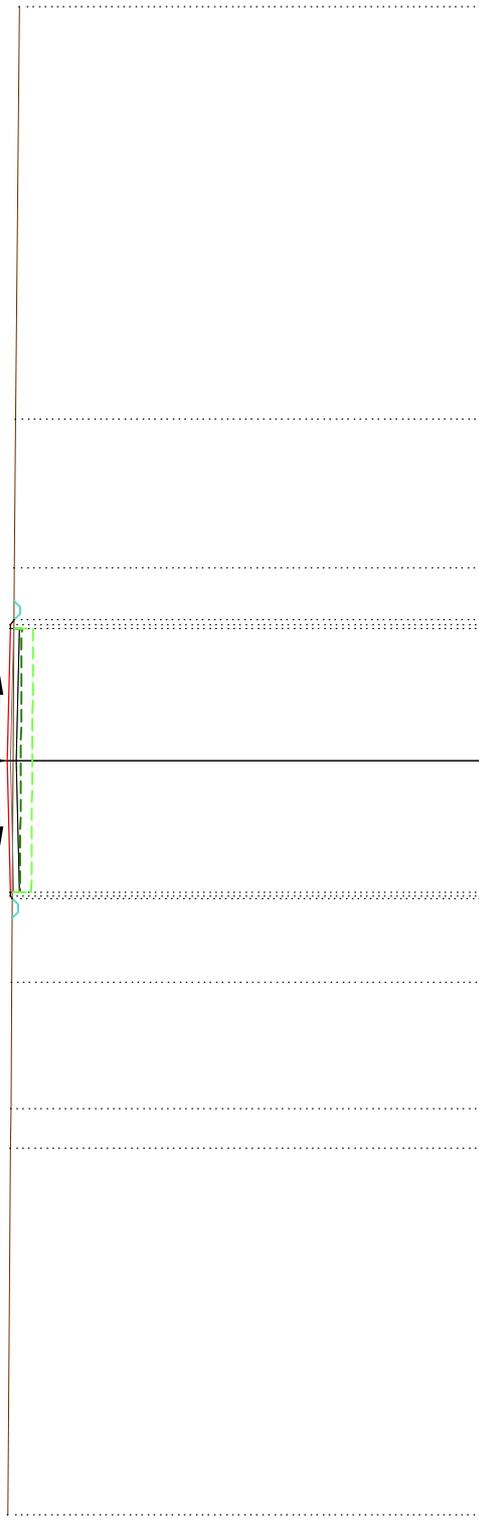


139
200

PROGRESSIVE TERRENO	151.64	151.57	151.56	151.54	151.47	151.44	151.33	20.00
PARZIALI TERRENO	9.71	1.05	3.35	11.00	3.95	10.94		
QUOTE TERRENO								
PROGRESSIVE PROGETTO								
PARZIALI PROGETTO								
QUOTE PROGETTO								

151.53	151.57	151.57	151.57	151.48	151.57	151.57	151.48
0.06	0.10	0.10	0.10	0.13	0.10	0.10	0.13
3.66	3.60	3.60	3.50	3.73	3.50	3.50	3.73

PROFILO 01
SEZIONE A-23
PROGRESSIVA 100.00
LEGENDA:

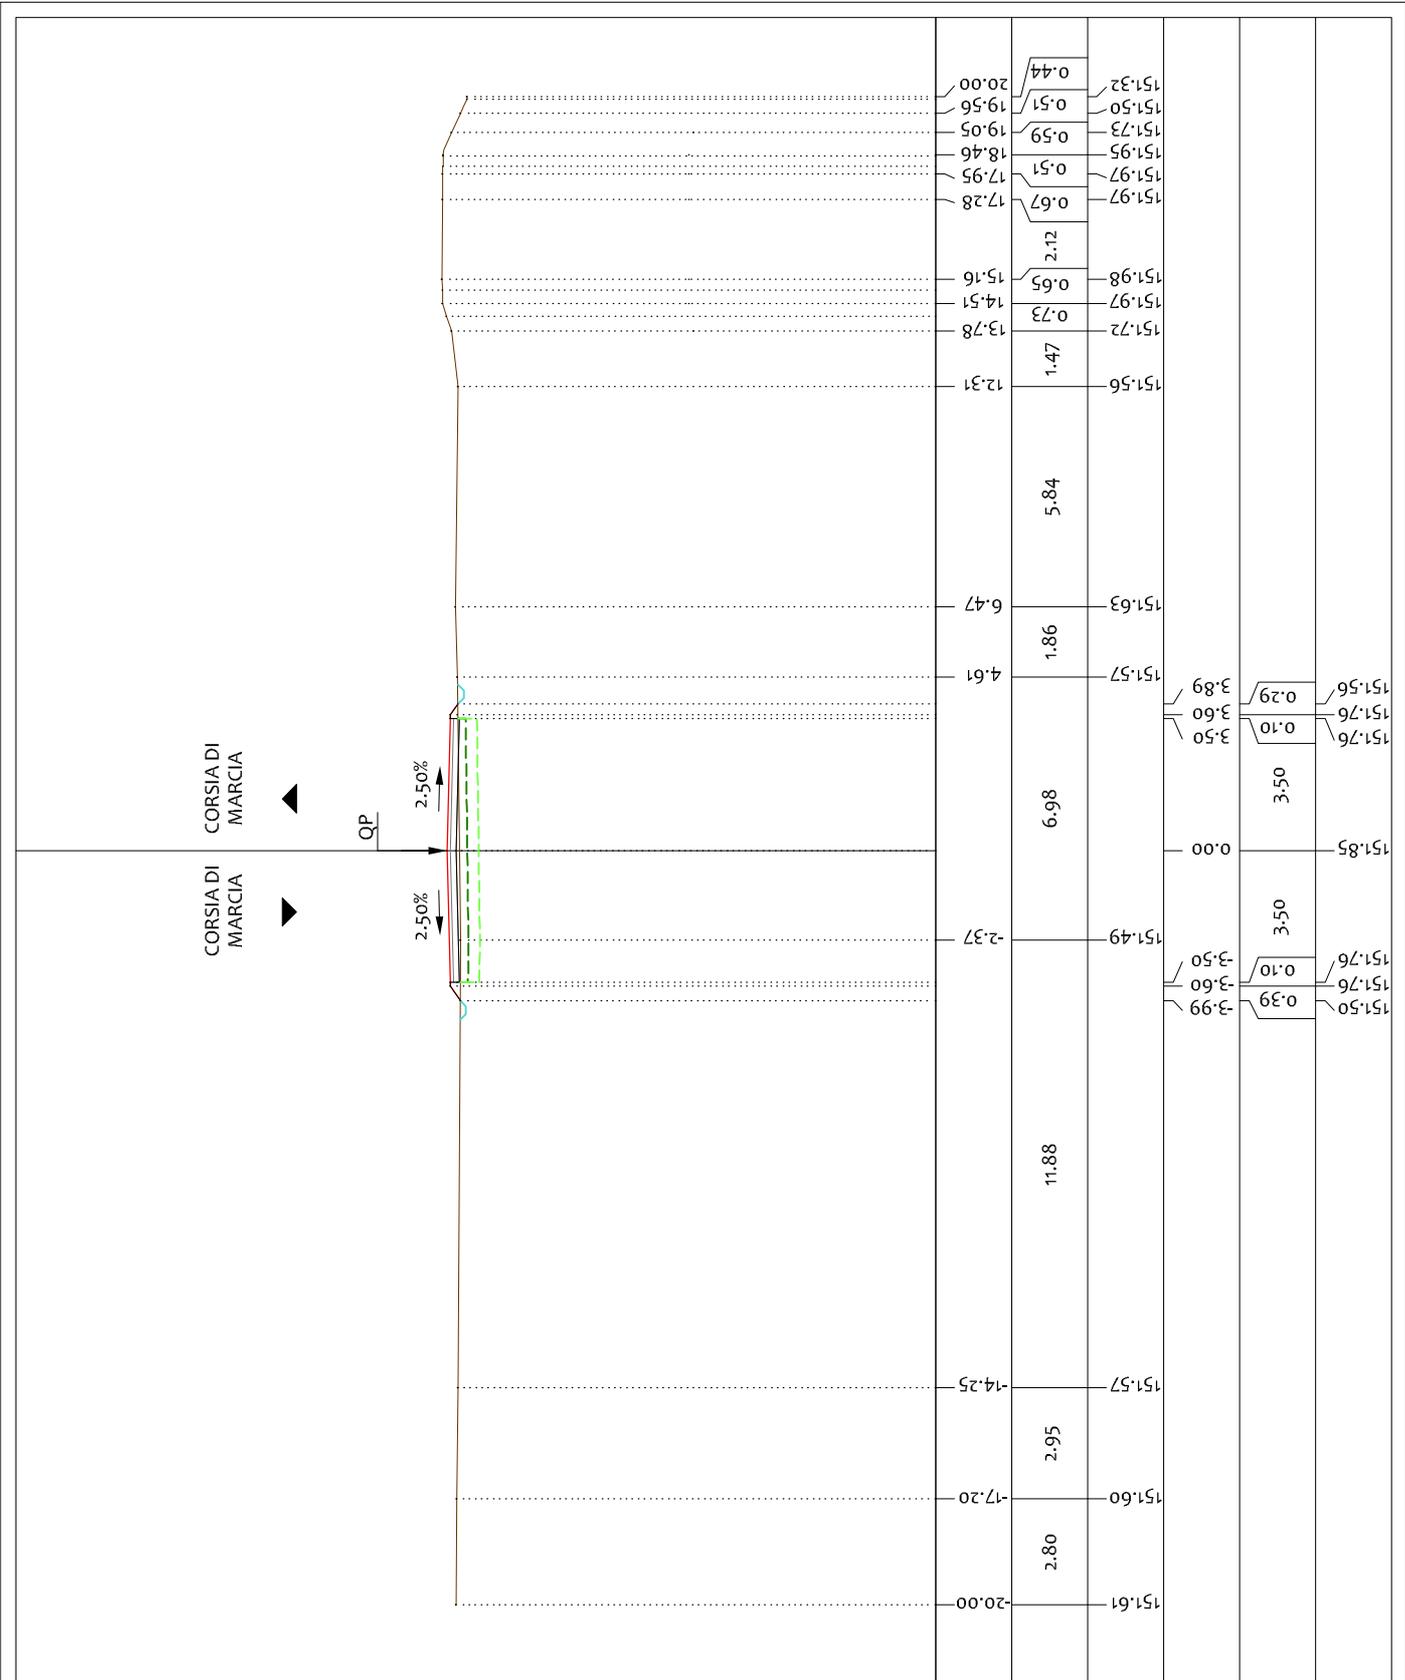

PROGRESSIVE TERRENO	151.61	17.20	14.25	151.57	151.49	151.56	151.72	151.97	151.98	151.97	17.28	17.95	18.46	19.05	19.56	20.00
PARZIALI TERRENO	2.80	2.95	11.88	6.98	1.86	5.84	1.47	2.12	0.65	0.67	0.51	0.59	0.51	0.51	0.44	
QUOTE TERRENO	3.99	3.60	3.50	0.10	3.50	3.60	3.89	151.57	151.63	151.97	151.97	151.97	151.97	151.97	151.97	151.97
PROGRESSIVE PROGETTO	151.50	151.76	151.85	151.76	151.56	151.56	151.72	151.97	151.98	151.97	17.28	17.95	18.46	19.05	19.56	20.00
PARZIALI PROGETTO	0.39	0.10	3.50	0.10	3.50	3.50	0.10	3.50	0.29	0.10	0.67	0.59	0.51	0.51	0.44	
QUOTE PROGETTO	3.99	3.60	3.50	0.10	3.50	3.60	3.50	3.89	151.57	151.63	151.97	151.97	151.97	151.97	151.97	151.97

PROFILO 01

SEZIONE A-27

PROGRESSIVA 200.00

LEGENDA:

- TERRENO
- USURA
- - - SCOTICO
- - - BONIFICA


139
200

CORSIA DI MARCIA

QP

2.50%

2.50%

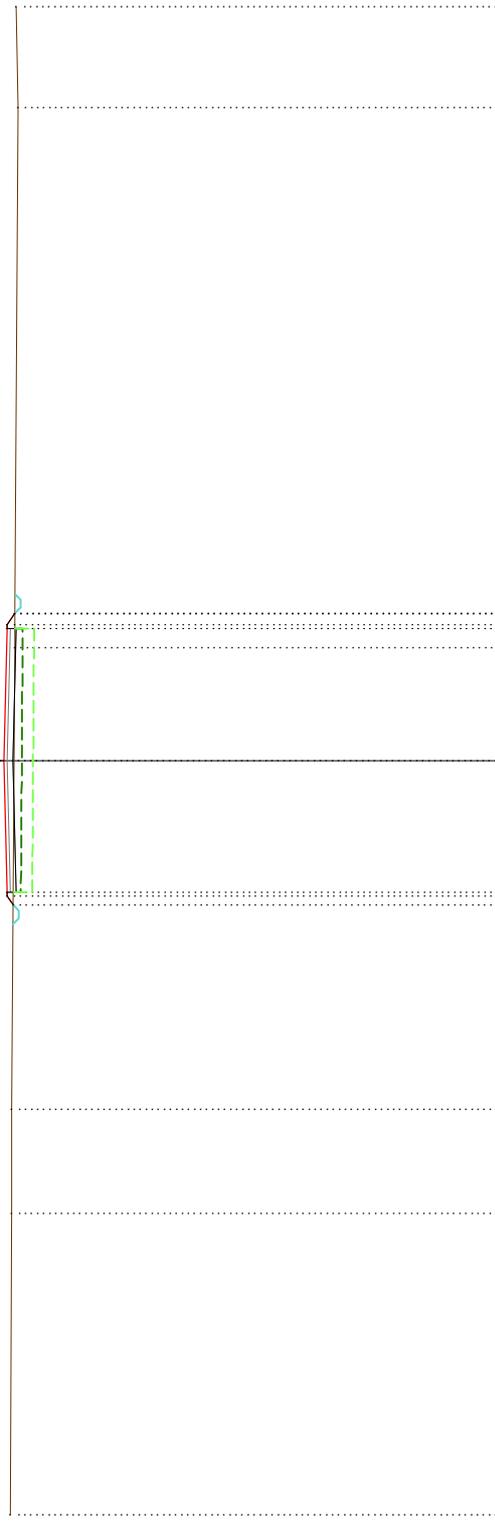

PROGRESSIVE TERRENO	152.00	151.97	151.96	151.88	151.88	17.33	20.00
PARZIALI TERRENO	7.99	2.76	12.24	13.44	0.90		2.67
QUOTE TERRENO					3.89		
PROGRESSIVE PROGETTO	152.00	151.97	151.96	151.88	151.88	151.81	151.85
PARZIALI PROGETTO	0.24	0.10	3.50	3.50	0.10		
QUOTE PROGETTO					3.91		

PROFILO 01

SEZIONE A-28

PROGRESSIVA 225.00

LEGENDA:

- TERRENO
- USURA
- - - SCOTICO
- - - BONIFICA

139 ↘
200
200

CORSIA DI MARCIA



QP

2.50%

2.50%

PROGRESSIVE TERRENO	152.18	8.60	-7.67	-7.38	152.18	13.00	152.06	5.62	10.11	19.23	20.00
PARZIALI TERRENO		11.40	0.93	0.29	152.18		4.49	9.12		0.77	
QUOTE TERRENO											
PROGRESSIVE PROGETTO	152.18	152.18	152.18	152.18	152.18	152.06	152.06	152.05	152.05	152.00	152.02
PARZIALI PROGETTO											
QUOTE PROGETTO											

152.14	0.14	3.60	3.50	152.24	0.10	3.50	3.50	152.24	0.10	3.50	3.50	152.24	0.10	3.50	3.50	152.07
152.24	0.10	3.60	3.50	152.24	0.10	3.50	3.50	152.05	0.10	3.50	3.50	152.05	0.10	3.50	3.50	152.02

PROFILO 01

SEZIONE A-30

PROGRESSIVA 275.00

LEGENDA:

- TERRENO
- USURA
- - - SCOTICO
- - - BONIFICA

CORSIA DI MARCIA



CORSIA DI MARCIA



QP

2.50%

2.50%

140
200

PROGRESSIVE TERRENO	20.00	17.47	14.45	15.93	15.90	17.88	20.00
PARZIALI TERRENO	2.53	3.02			2.12		
QUOTE TERRENO	152.46	152.43	152.35	152.49	152.48	152.53	152.52
PROGRESSIVE PROGETTO							
PARZIALI PROGETTO							
QUOTE PROGETTO	152.44	152.54	152.54	152.49	152.48	152.54	152.49
	0.15	0.10	0.10	0.07	0.10	0.07	0.07
	3.75	3.60	3.50	3.50	3.50	3.50	3.50
				3.50	3.50		

PROFILO 01

SEZIONE A-33

PROGRESSIVA 350.00

LEGENDA:

- TERRENO
- USURA
- - - SCOTICO
- - - BONIFICA

CORSIA DI MARCIA



CORSIA DI MARCIA



QP

2.50%

2.50%



140
200

PROGRESSIVE TERRENO	20.00	18.95	10.13	2.88	0.01	-1.72	-5.87	-10.43	-12.57	-15.28	20.00
PARZIALI TERRENO	1.05	8.82	7.25	2.89	1.71	4.15	4.56	2.14	2.71	4.72	
QUOTE TERRENO	152.93	152.95	153.01	152.98	152.96	152.96	152.99	153.00	153.00	153.04	153.10
PROGRESSIVE PROGETTO					0.00	0.10	0.10	0.03	0.02	0.03	0.03
PARZIALI PROGETTO				3.50	3.50	3.50	3.50	3.50	3.50	3.50	3.50
QUOTE PROGETTO	152.98	152.99	153.08	152.99	152.99	152.99	152.97	152.99	152.99	152.97	152.97

PROFILO 01

SEZIONE A-34

PROGRESSIVA 375.00

- LEGENDA:
- TERRENO
 - USURA
 - - - SCOTICO
 - - - BONIFICA

CORSIA DI MARCIA

CORSIA DI MARCIA

QP


2.50%

2.50%

140

200

200

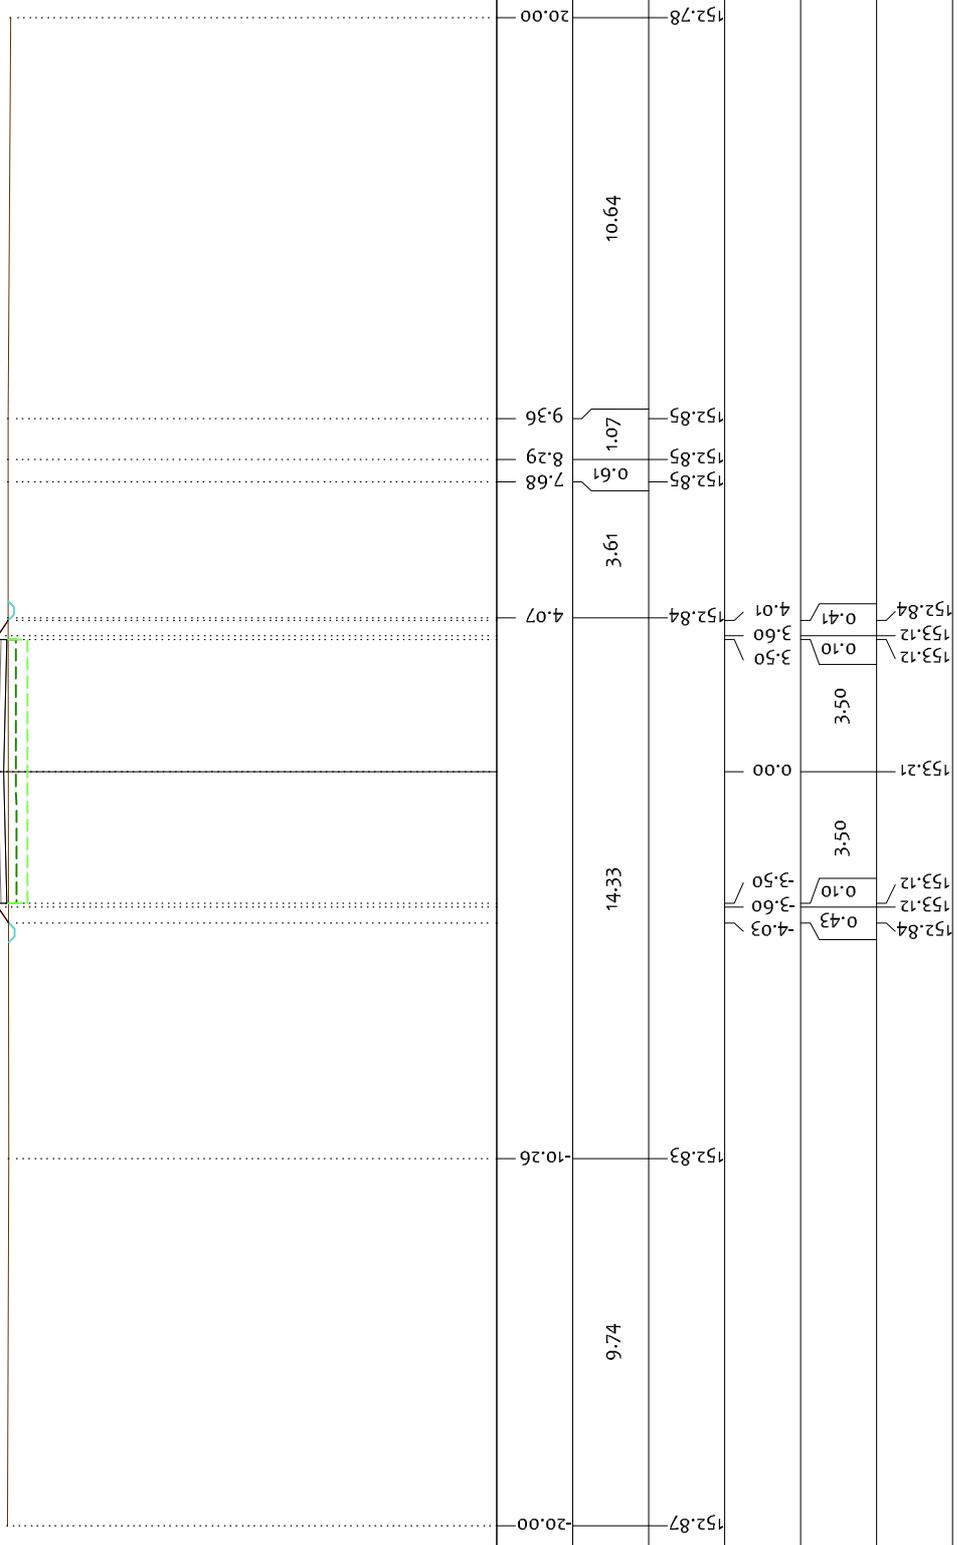

PROGRESSIVE TERRENO	20.00	9.36	8.29	7.68	4.07	-10.26	-20.00
PARZIALI TERRENO		1.07	0.61	3.61	14.33	9.74	10.64
QUOTE TERRENO	152.78	152.85	152.85	152.85	152.84	152.83	152.87
PROGRESSIVE PROGETTO							
PARZIALI PROGETTO							
QUOTE PROGETTO	152.84	153.12	153.12	153.12	152.84	153.12	152.84

PROFILO 01

SEZIONE A-35

PROGRESSIVA 400.00

LEGENDA:

- TERRENO
- USURA
- - - SCOTICO
- - - BONIFICA

CORSIA DI MARCIA




QP

2.50%

2.50%

140
200
200

PROGRESSIVE TERRENO	152.95	152.90	-5.77	-0.61	12.70	20.00
PARZIALI TERRENO		14.23	5.16	13.31	7.30	
QUOTE TERRENO						
PROGRESSIVE PROGETTO						
PARZIALI PROGETTO						
QUOTE PROGETTO						

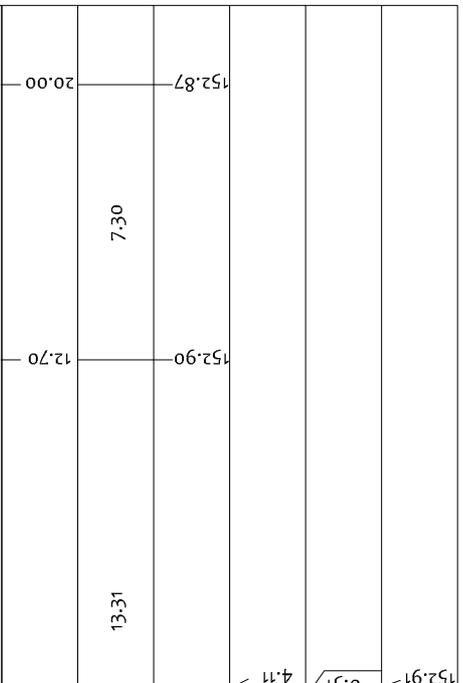

PROGRESSIVE TERRENO	152.95	152.90	-5.77	-0.61	12.70	20.00
PARZIALI TERRENO		14.23	5.16	13.31	7.30	
QUOTE TERRENO						
PROGRESSIVE PROGETTO						
PARZIALI PROGETTO						
QUOTE PROGETTO						

PROFILO 01

SEZIONE A-36

PROGRESSIVA 425.00

LEGENDA:

- TERRENO
- USURA
- - - SCOTICO
- - - BONIFICA

CORSIA DI MARCIA



QP


2.50%

2.50%



140
200

PROGRESSIVE TERRENO	20.00	14.55	4.73	153.02	153.04	20.00
PARZIALI TERRENO				9.99	9.82	5.45
QUOTE TERRENO	152.99	153.02	153.02	153.02	153.04	153.02
PROGRESSIVE PROGETTO						
PARZIALI PROGETTO	152.99	153.37	153.37	153.37	153.46	153.02
QUOTE PROGETTO	0.57	0.10	0.53	0.10	3.50	0.53

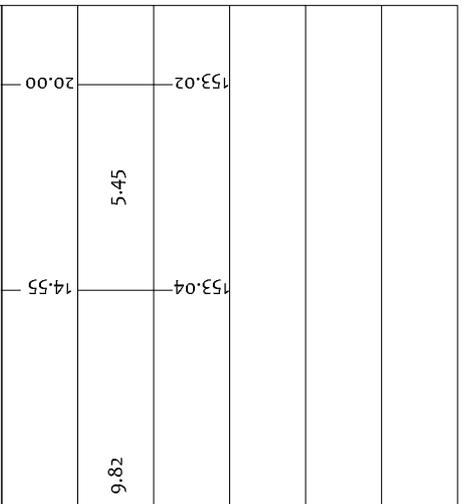

PROFILO 01

SEZIONE A-38

PROGRESSIVA 475.00

LEGENDA:

- TERRENO
- USURA
- - - SCOTICO
- - - BONIFICA

141
200
200


CORSIA DI MARCIA



QP

2.50%

2.50%

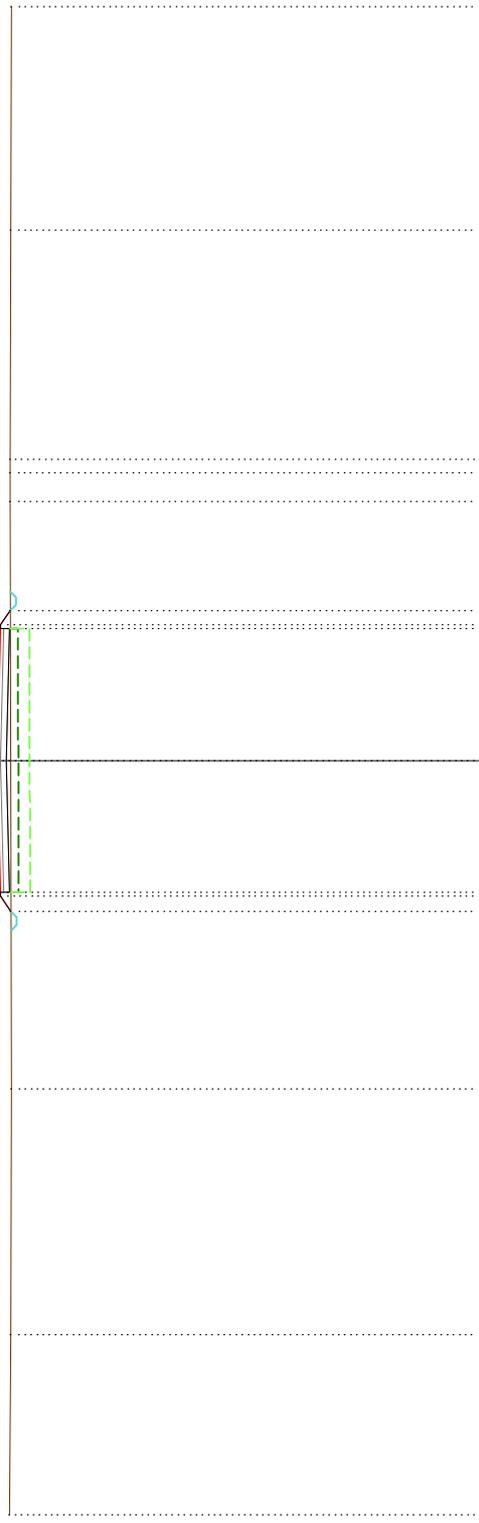

PROGRESSIVE TERRENO	153.39	20.00	-8.71	153.34	153.36	14.07	20.00	153.34
PARZIALI TERRENO	4.76	6.53	15.57	6.07	5.93			
QUOTE TERRENO								
PROGRESSIVE PROGETTO	153.35	153.62	153.71	153.62	153.62	153.37	153.38	153.34
PARZIALI PROGETTO	0.41	0.10	3.50	0.10	0.38	3.50	3.98	
QUOTE PROGETTO								

PROFILO 01
 SEZIONE A-40
 PROGRESSIVA 525.00


- LEGENDA:
- TERRENO
 - USURA
 - - - SCOTICO
 - - - BONIFICA

CORSIA DI MARCIA



QP

2.50%

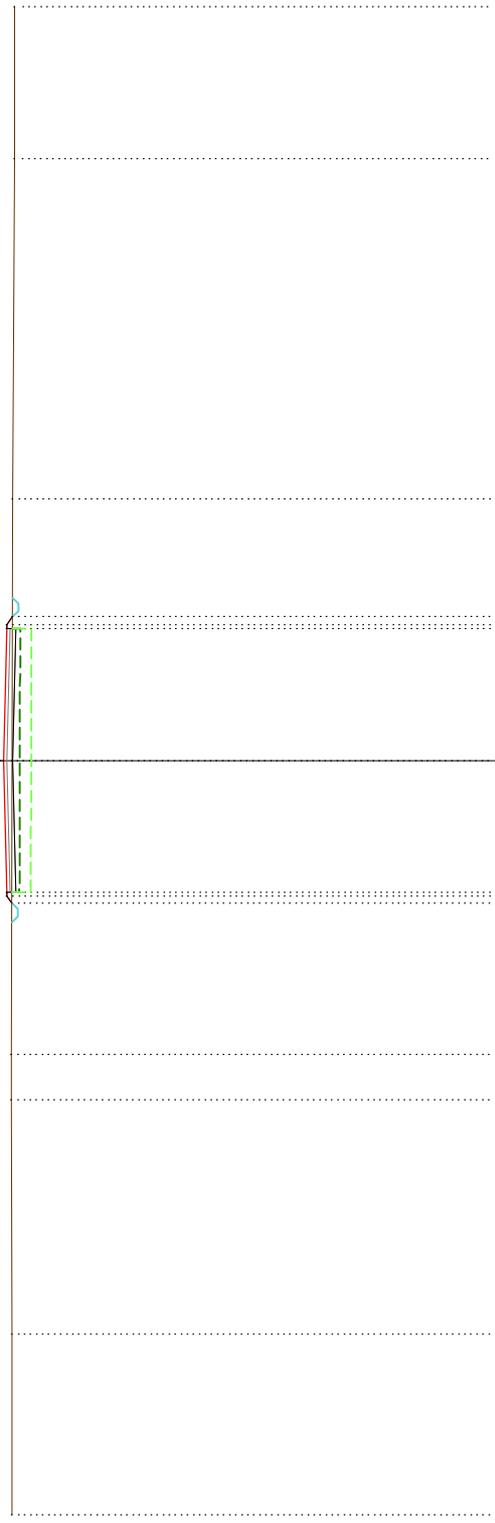

PROGRESSIVE TERRENO	20.00	15.97	6.93	153.72	153.69	153.68	20.00
PARZIALI TERRENO	4.79	6.22	14.73	9.04	4.03		
QUOTE TERRENO	153.75	153.76	153.77	153.77	153.78	153.82	153.88
PROGRESSIVE PROGETTO	153.75	153.76	153.77	153.78	153.82	153.88	153.96
PARZIALI PROGETTO	0.18	0.10	3.50	0.10	3.50	0.22	3.50
QUOTE PROGETTO	153.75	153.88	153.88	153.88	153.88	153.96	153.96

PROFILO 01


SEZIONE A-41

PROGRESSIVA 550.00

LEGENDA:

- TERRENO
- USURA
- - - SCOTICO
- - - BONIFICA

141
200

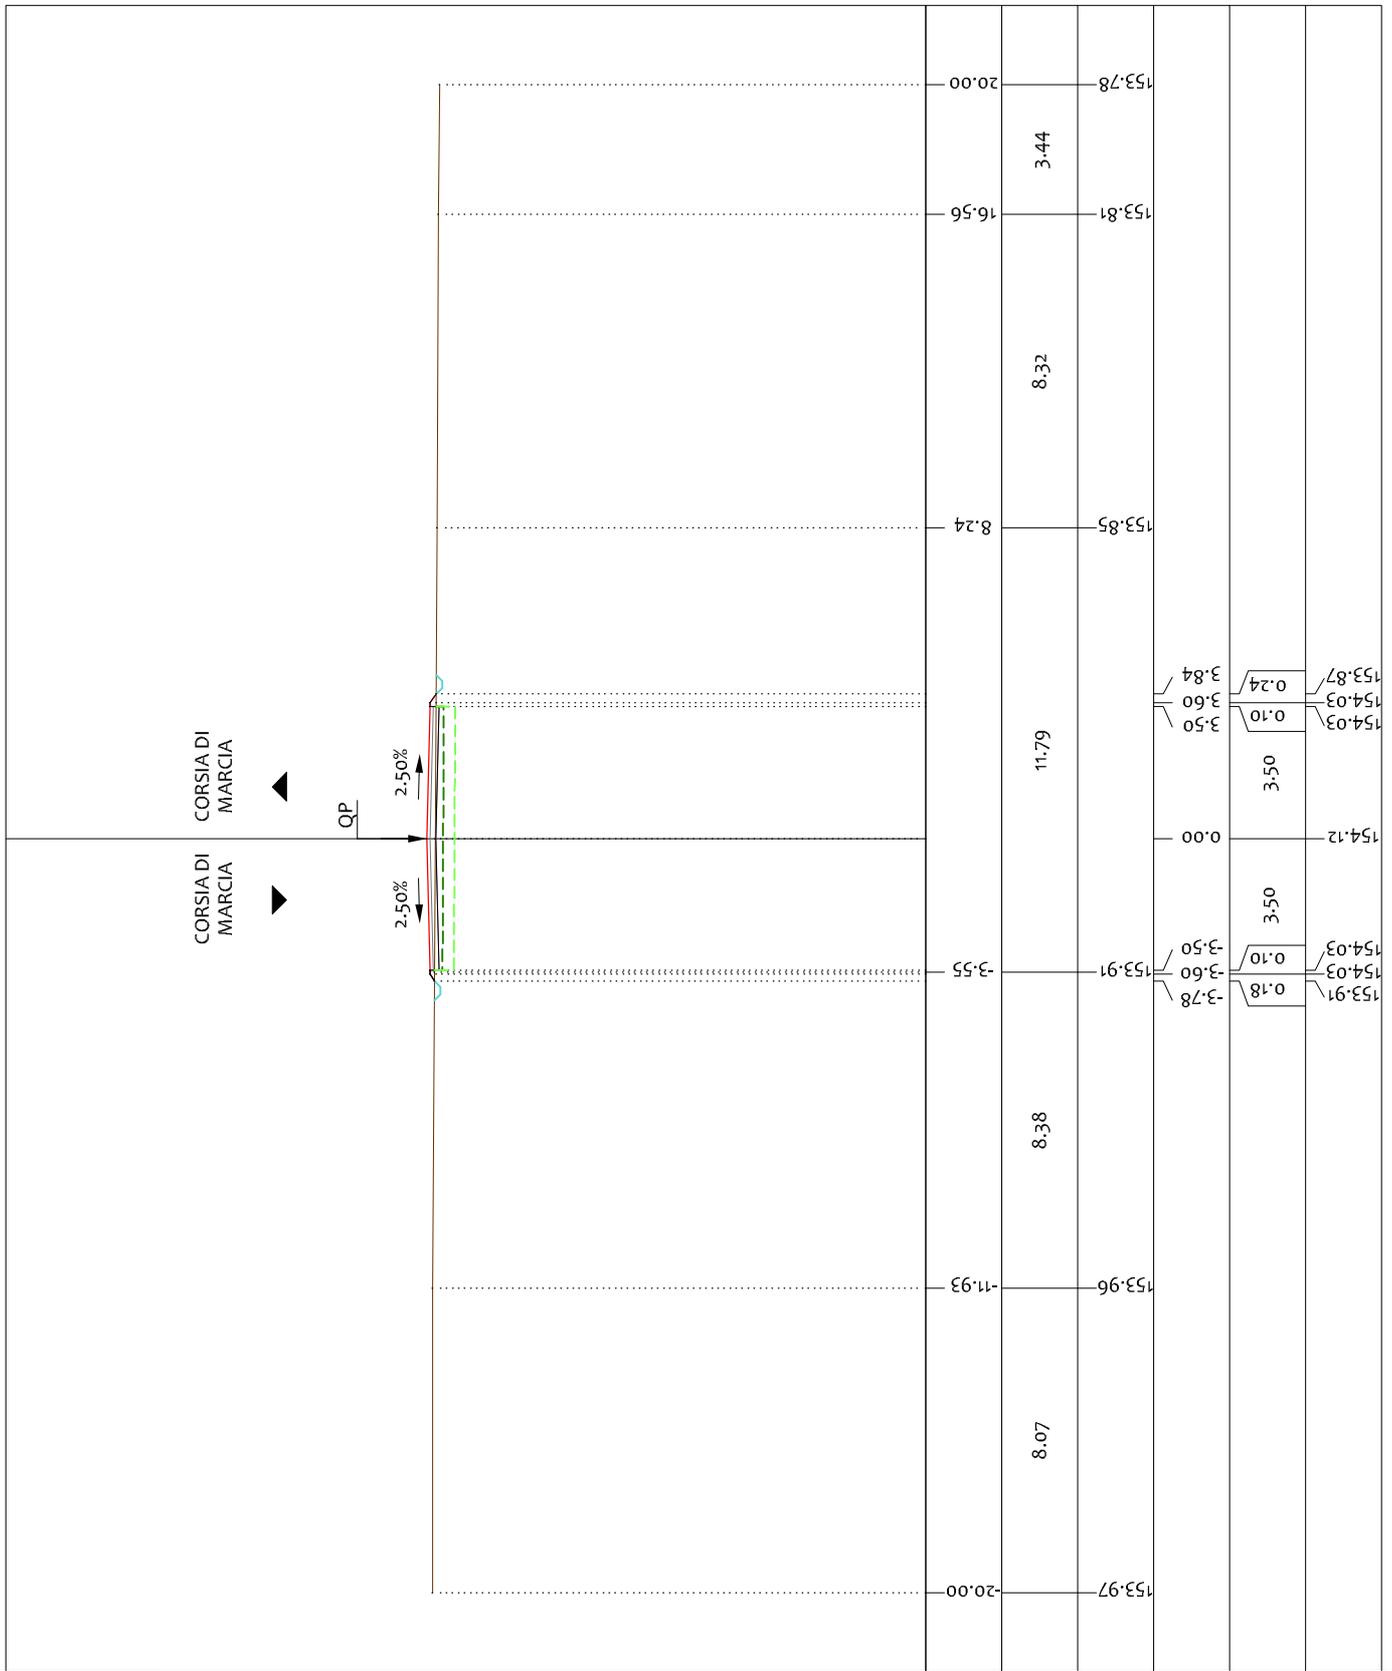

PROGRESSIVE TERRENO	153.97	-11.93	-3.55	8.24	153.85	20.00
PARZIALI TERRENO	8.07	8.38	11.79	8.32	3.44	
QUOTE TERRENO	153.96	153.91	153.91	153.85	153.81	153.78
PROGRESSIVE PROGETTO						
PARZIALI PROGETTO						
QUOTE PROGETTO	153.91	154.03	154.03	154.03	153.87	153.87

PROFILO 01

SEZIONE A-43

PROGRESSIVA 600.00

LEGENDA:

- TERRENO
- USURA
- - - SCOTICO
- - - BONIFICA

CORSIA DI MARCIA



QP

2.50%

2.50%

142

200

PROGRESSIVE TERRENO	154.10	154.09	154.24	154.51	154.17	154.00	154.02	20.00
PARZIALI TERRENO	4.76	10.37	5.94	6.71	1.23	0.37	10.62	
QUOTE TERRENO								
PROGRESSIVE PROGETTO	154.37	154.45	154.37	154.10	154.17	154.00	154.02	154.00
PARZIALI PROGETTO	3.50	3.50	3.50	0.50	4.00			
QUOTE PROGETTO								

PROFILO 01

SEZIONE A-44

PROGRESSIVA 625,00

LEGENDA:

- TERRENO
- USURA
- - - SCOTICO
- - - BONIFICA

CORSIA DI MARCIA

CORSIA DI MARCIA

QP

2.50%

2.50%

143

200

PROGRESSIVE TERRENO	154.29	154.16	154.15	154.27	154.17	154.11	156.57
PARZIALI TERRENO	4.14	6.13	3.09	1.76	2.54	17.73	
QUOTE TERRENO							
PROGRESSIVE PROGETTO	154.17	154.50	154.58	154.50	154.58	154.50	156.57
PARZIALI PROGETTO	0.49	3.60	3.50	3.60	3.50	3.50	
QUOTE PROGETTO							

PROFILO 01

SEZIONE A-45

PROGRESSIVA 650.00

LEGENDA:

- TERRENO
- USURA
- - - SCOTICO
- - - BONIFICA

CORSIA DI MARCIA



QP

2.50%

2.50%

143

200

200

PROGRESSIVE TERRENO	154.36	15.24	6.80	0.00	1.07	7.78	9.52	20.00
PARZIALI TERRENO	4.76	8.44	3.64	3.16	1.07	6.71	1.74	10.48
QUOTE TERRENO								
PROGRESSIVE PROGETTO	154.49	154.62	154.49	154.49	154.49	154.26	154.28	154.26
PARZIALI PROGETTO	0.20	3.50	3.60	3.50	3.50	4.00	0.40	
QUOTE PROGETTO								

PROFILO 01

SEZIONE A-49

PROGRESSIVA 750.00

LEGENDA:

- TERRENO
- USURA
- - - SCOTICO
- - - BONIFICA

CORSIA DI MARCIA

CORSIA DI MARCIA

QP

2.50%

2.50%

143

200

PROGRESSIVE TERRENO	20.00	15.24	-7.19	0.00	1.07	154.95	155.01	154.78	9.52	20.00
PARZIALI TERRENO	4.76	8.05	7.19	1.07	6.71	10.48				
QUOTE TERRENO	154.88	155.07	155.13	155.01	154.95	154.78	154.72	154.78	154.72	154.78
PROGRESSIVE PROGETTO				0.00	3.50	3.50	3.50	3.50	3.50	3.50
PARZIALI PROGETTO	0.10	0.10	0.10	0.10	0.10	0.10	0.10	0.10	0.10	0.10
QUOTE PROGETTO	155.07	155.14	155.14	155.14	155.14	154.88	155.14	155.14	155.14	154.88

PROFILO 01

SEZIONE A-50

PROGRESSIVA 775.00

LEGENDA:

- TERRENO
- USURA
- - - SCOTICO
- - - BONIFICA

CORSIA DI MARCIA



QP


2.50%

2.50%

143

200

PROGRESSIVE TERRENO	20.00	154.99	155.32	-7.76	-5.05	0.00	1.07	155.06	154.89	7.78	9.52	154.91	20.00
PARZIALI TERRENO		12.24	2.71	5.05	1.07	6.71	10.48						
QUOTE TERRENO													
PROGRESSIVE PROGETTO													
PARZIALI PROGETTO													
QUOTE PROGETTO													

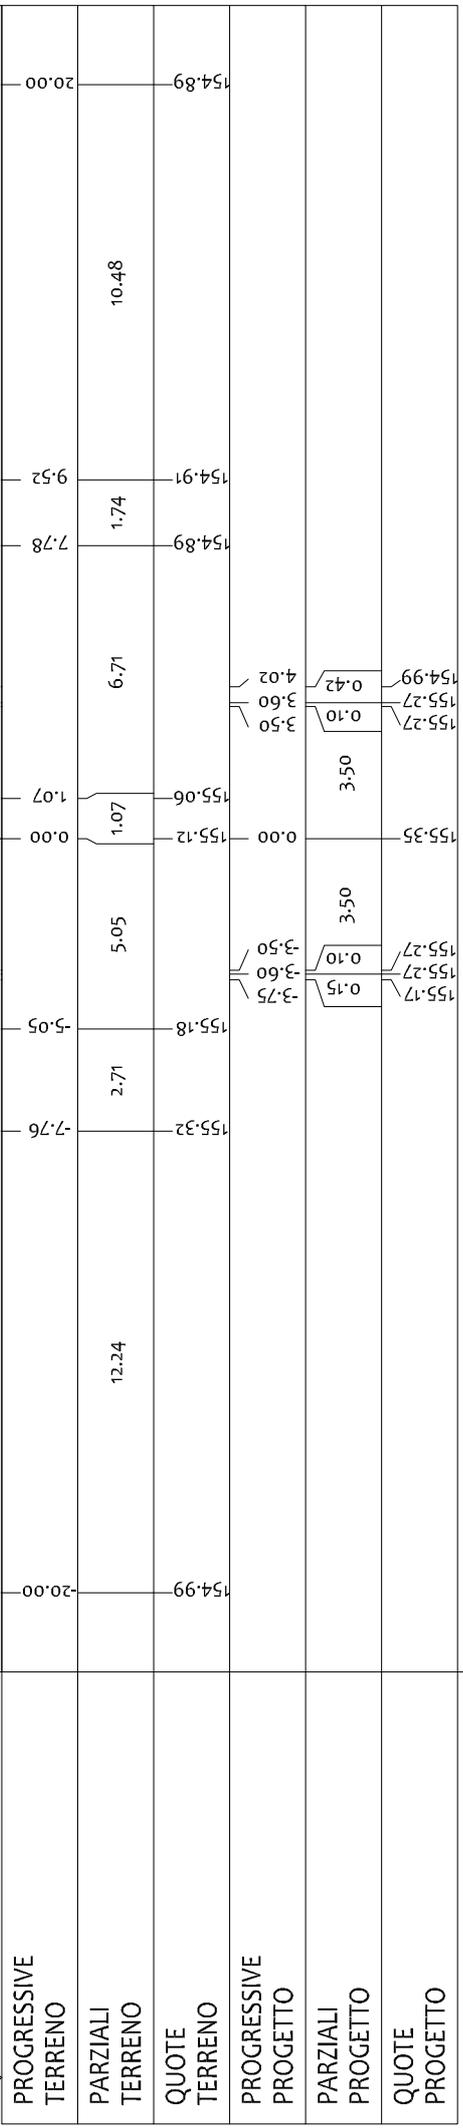

PROFILO 01

SEZIONE A-51

PROGRESSIVA 800.00

LEGENDA:

- TERRENO
- USURA
- - - SCOTICO
- - - BONIFICA

CORSIA DI MARCIA




QP

2.50%

2.50%

145

200

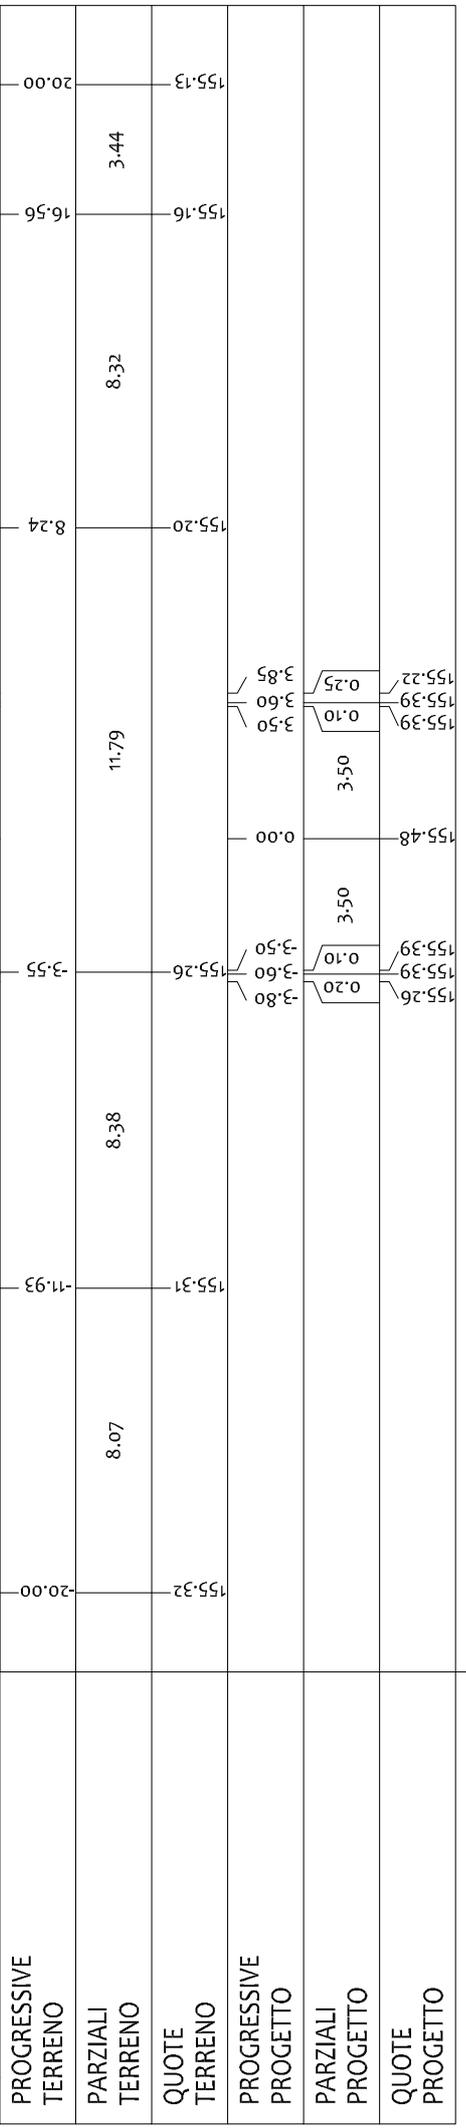

PROGRESSIVE TERRENO

PARZIALI TERRENO

QUOTE TERRENO

PROGRESSIVE PROGETTO

PARZIALI PROGETTO

QUOTE PROGETTO

PROFILO 01

SEZIONE A-53

PROGRESSIVA 850.00

LEGENDA:

- TERRENO
- USURA
- - - SCOTICO
- - - BONIFICA

CORSIA DI MARCIA




CORSIA DI MARCIA



QP

2.50%

2.50%

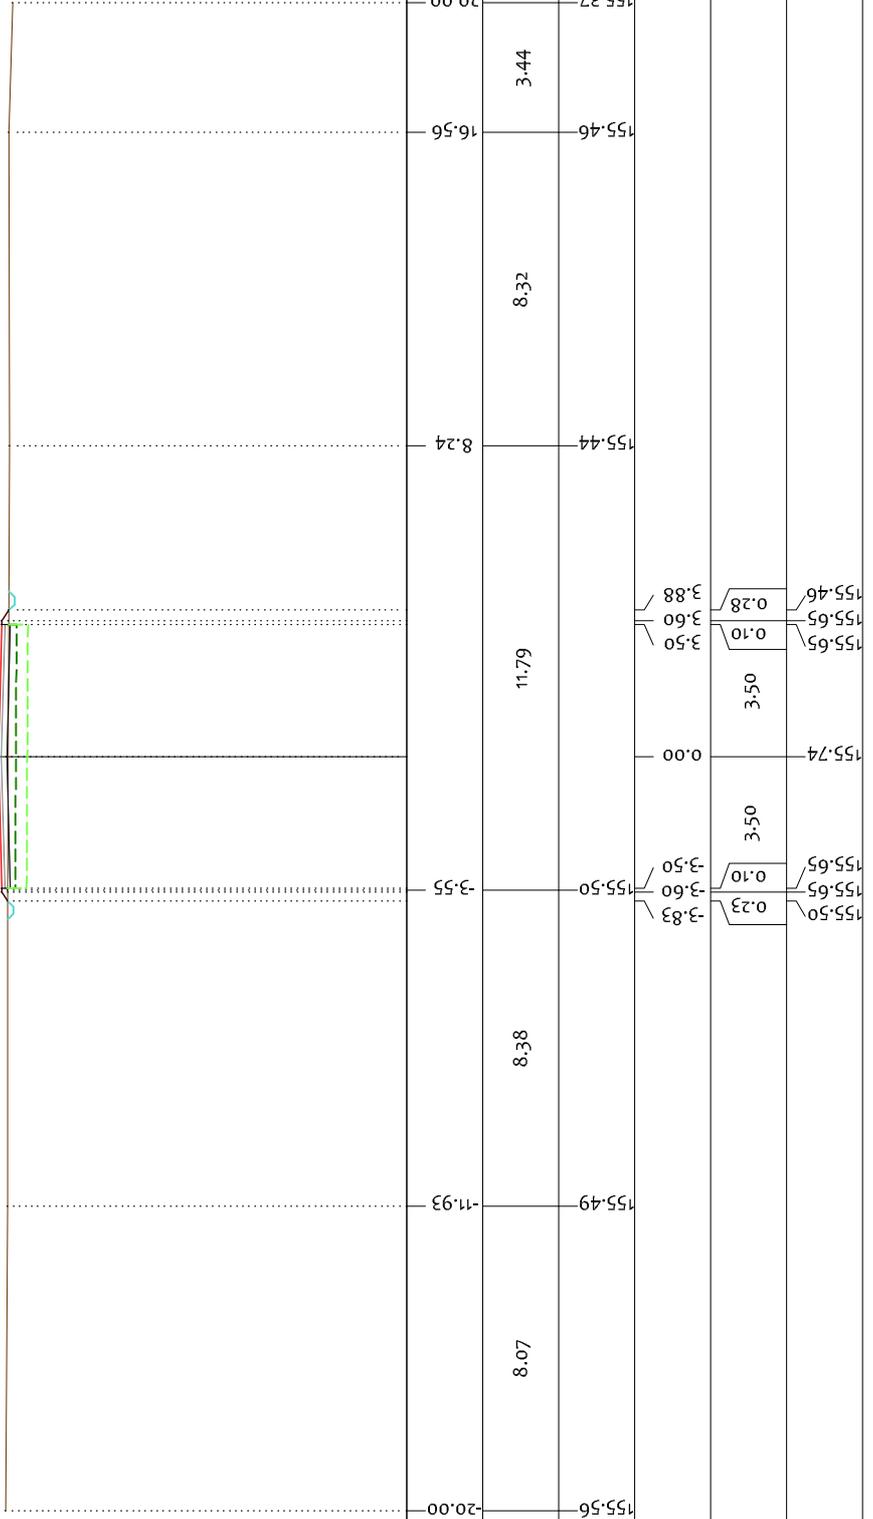

145
200

PROGRESSIVE TERRENO	20.00	11.93	8.07	8.38	8.24	16.56	20.00
PARZIALI TERRENO							
QUOTE TERRENO	155.56	155.49	155.49	155.50	155.44	155.46	155.37
PROGRESSIVE PROGETTO							
PARZIALI PROGETTO							
QUOTE PROGETTO	155.50	155.65	155.65	155.50	155.44	155.46	155.37

PROFILO 01

SEZIONE A-54

PROGRESSIVA 875.00

LEGENDA:

- TERRENO
- USURA
- - - SCOTICO
- - - BONIFICA

CORSIA DI MARCIA



CORSIA DI MARCIA



QP

2.50%

2.50%



145
200

PROGRESSIVE TERRENO	20.00	15.24	-6.44	0.00	1.07	7.78	8.15	9.38	20.00
PARZIALI TERRENO	4.76	8.80	6.44	1.07	6.71	0.37	1.23	10.62	
QUOTE TERRENO	155.49	155.48	155.75	155.62	155.56	155.39	155.37	155.41	155.39
PROGRESSIVE PROGETTO				0.00					
PARZIALI PROGETTO				3.50	3.50	0.10	0.10	0.44	
QUOTE PROGETTO	155.70	155.78	155.78	155.87	155.78	155.78	155.78	155.49	155.39

PROFILO 01

SEZIONE A-58

PROGRESSIVA 975.00

LEGENDA:

- TERRENO
- USURA
- - - SCOTICO
- - - BONIFICA

145
200
200

CORSIA DI MARCIA


▲

▲

QP

2.50%

2.50%

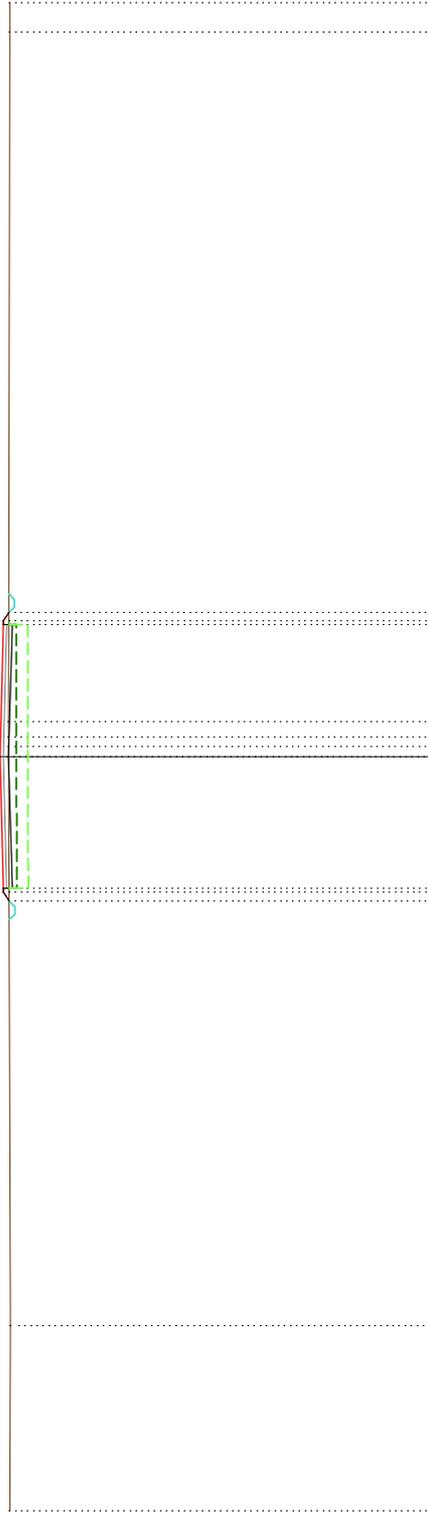

PROGRESSIVE TERRENO	156.12	156.10	15.09	20.00	19.21	156.12	20.00
PARZIALI TERRENO	4.91	15.36	18.28	0.27	0.24	0.42	0.79
QUOTE TERRENO	156.12	156.10	156.15	156.15	156.15	156.15	156.12
PROGRESSIVE PROGETTO	156.14	156.29	156.29	156.29	156.29	156.29	156.15
PARZIALI PROGETTO	0.23	0.10	3.50	0.10	0.10	0.22	3.82
QUOTE PROGETTO	156.14	156.29	156.29	156.29	156.29	156.29	156.15

PROFILO 01

SEZIONE A-59

PROGRESSIVA 1000.00

LEGENDA:

- TERRENO
- USURA
- - - SCOTICO
- - - BONIFICA

145  200


CORSIA DI MARCIA 

CORSIA DI MARCIA 

QP

2.50%

2.50%

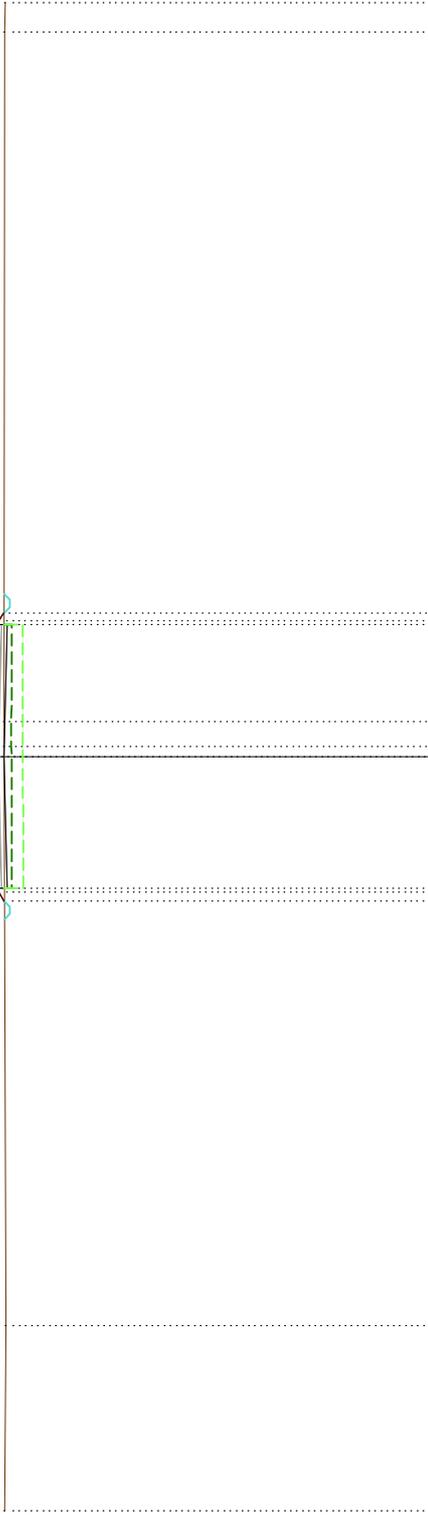

PROGRESSIVE TERRENO	156.25	156.23	15.09	20.00	156.25	156.28	0.27	0.93	156.25	156.25	19.21	20.00
PARZIALI TERRENO	4.91	15.36	18.28	0.66	0.27	0.66	0.27	0.93	0.66	18.28	0.79	0.79
QUOTE TERRENO	3.83	3.60	3.50	0.10	0.10	3.50	3.50	3.81	3.50	3.60	0.21	3.81
PROGRESSIVE PROGETTO	156.27	156.42	156.42	156.51	156.28	156.28	0.00	156.28	156.28	156.42	156.42	156.28
PARZIALI PROGETTO	0.23	0.10	3.50	3.50	0.00	0.10	3.50	3.50	0.10	0.10	0.21	0.21
QUOTE PROGETTO	3.83	3.60	3.50	3.50	3.81	3.50	3.50	3.81	3.50	3.60	0.21	3.81

PROFILO 01

SEZIONE A-62

PROGRESSIVA 1075.00

LEGENDA:

- TERRENO
- USURA
- - - SCOTICO
- - - BONIFICA

145
200


CORSIA DI MARCIA



QP

2.50%

2.50%

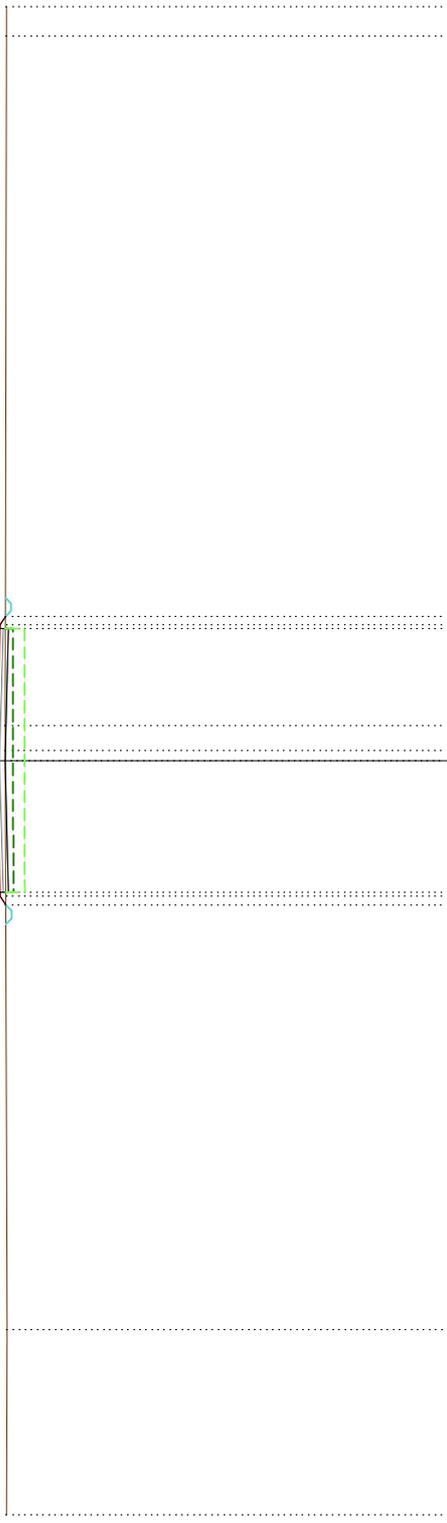

PROGRESSIVE TERRENO	156.63	15.09	156.61	156.66	0.27	0.93	156.63	19.21	156.63	20.00
PARZIALI TERRENO	4.91		15.36	0.66			18.28	0.79		
QUOTE TERRENO	156.63		156.61	156.66			156.63			
PROGRESSIVE PROGETTO				0.00						
PARZIALI PROGETTO				3.50			3.50			
QUOTE PROGETTO	156.65		156.80	156.80			156.66			

PROFILO 01

SEZIONE A-63

PROGRESSIVA 1100.00

LEGENDA:

- TERRENO
- USURA
- - - SCOTICO
- - - BONIFICA


CORSIA DI MARCIA



QP

2.50%

2.50%

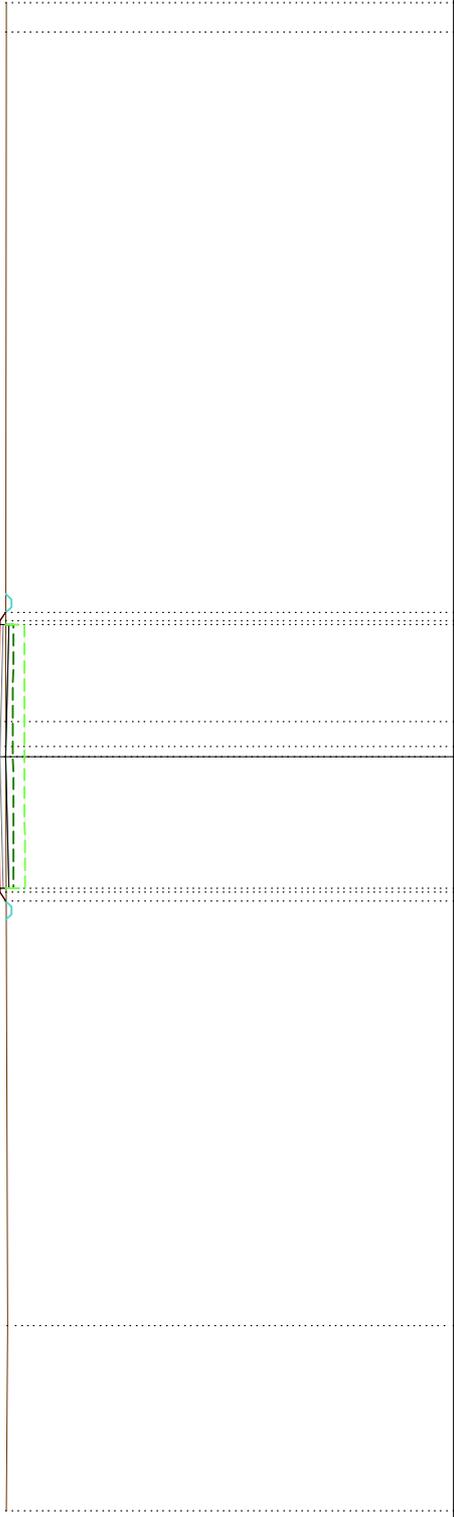

145

200

200

PROGRESSIVE TERRENO

PARZIALI TERRENO

QUOTE TERRENO

PROGRESSIVE PROGETTO

PARZIALI PROGETTO

QUOTE PROGETTO

156.76

156.74

156.74

15.09

15.09

15.09

20.00

19.21

156.76

0.79

0.66

18.28

156.76

156.79

156.79

156.76

156.93

156.93

3.82

3.60

3.50

0.22

156.79

156.76

156.93

156.93

3.50

3.50

0.10

156.93

156.76

156.93

156.93

3.83

3.60

3.50

0.23

156.78

156.76

156.93

156.93

3.50

3.50

0.10

156.93

156.76

156.93

156.93

3.50

3.50

0.10

156.93

156.76

156.93

156.93

3.50

3.50

0.10

156.93

156.76

156.93

156.93

3.50

3.50

0.10

156.93

156.76

156.93

156.93

3.50

3.50

0.10

156.93

156.76

156.93

156.93

3.50

3.50

0.10

156.93

156.76

156.93

156.93

3.50

3.50

0.10

156.93

PROFILO 01

SEZIONE A-64

PROGRESSIVA 1125.00

LEGENDA:

- TERRENO
- USURA
- - - SCOTICO
- - - BONIFICA

145
200


CORSIA DI MARCIA



QP

2.50%

2.50%

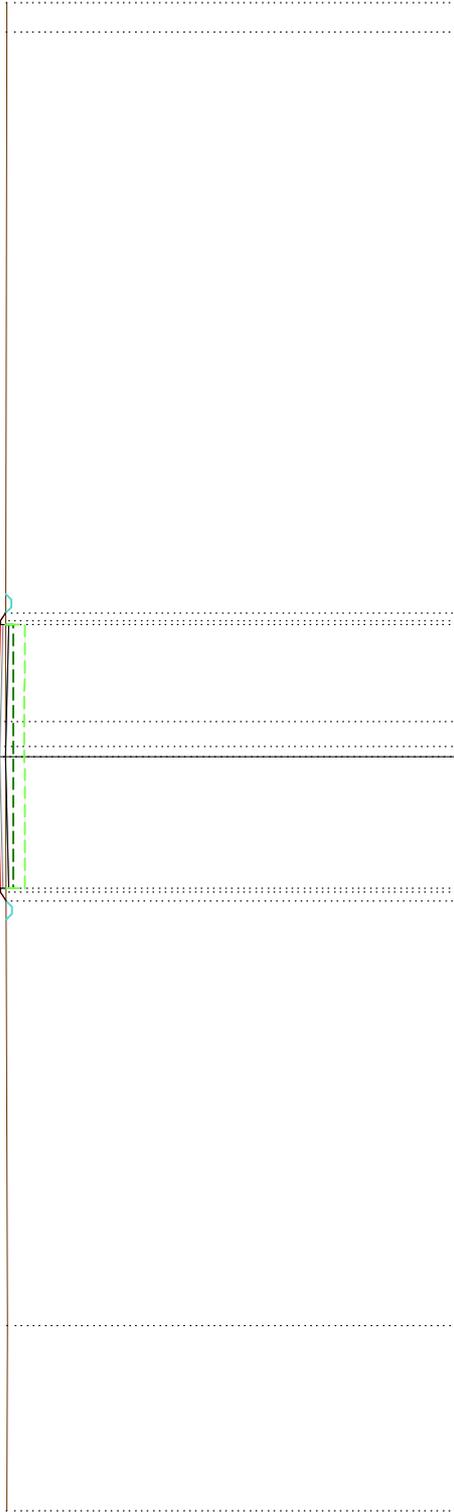

PROGRESSIVE
TERRENO

PARZIALI
TERRENO

QUOTE
TERRENO

PROGRESSIVE
PROGETTO

PARZIALI
PROGETTO

QUOTE
PROGETTO

20.00
15.09

4.91

156.87

0.27
0.93

0.66

156.92

19.21
20.00

0.79

156.89

157.06
157.06

0.10

3.50

156.92

0.66

3.50

157.06
157.06

0.23

3.50

156.91

0.23

3.50

156.92

0.10

3.50

156.89

0.22

3.82

156.89

0.10

3.50

18.28

PROFILO 01

SEZIONE A-65

PROGRESSIVA 1150.00

LEGENDA:

- TERRENO
- USURA
- - - SCOTICO
- - - BONIFICA

145 ↙
200

CORSIA DI MARCIA


↔

CORSIA DI MARCIA

QP

2.50%

2.50%

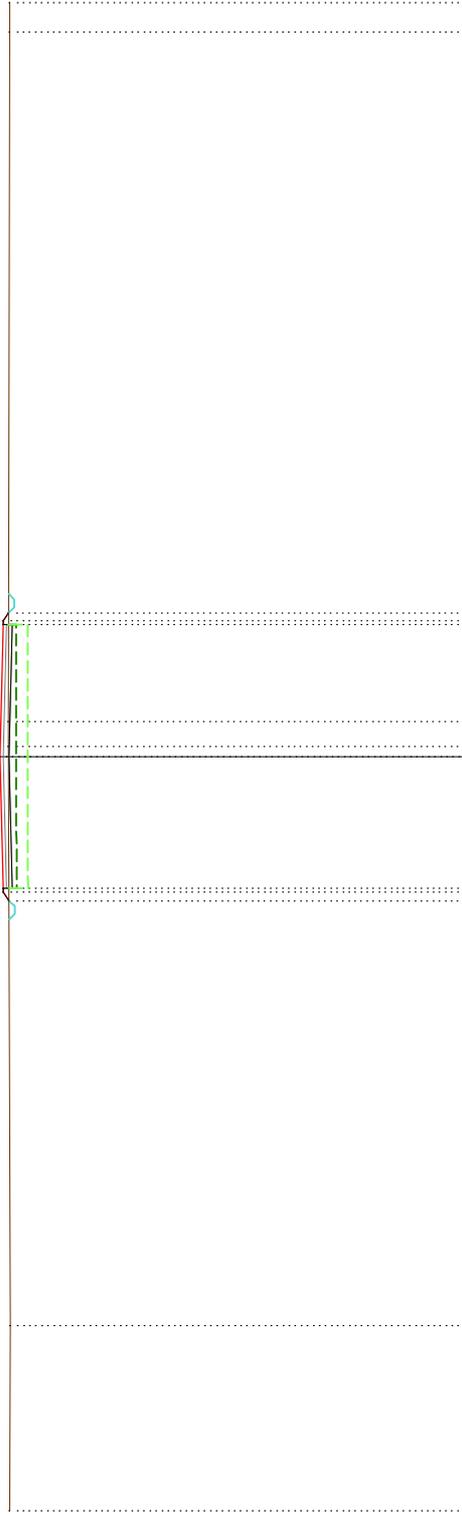

PROGRESSIVE TERRENO

PARZIALI TERRENO

QUOTE TERRENO

PROGRESSIVE PROGETTO


PARZIALI PROGETTO


QUOTE PROGETTO

PROGRESSIVE TERRENO	20.00	15.09	157.02	157.02
PARZIALI TERRENO	4.91	15.36	18.28	19.21
QUOTE TERRENO				0.79
PROGRESSIVE PROGETTO				157.02
PARZIALI PROGETTO				157.02
QUOTE PROGETTO				157.02

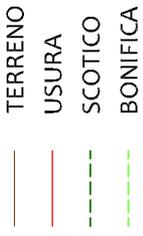PROFILO 01
SEZIONE A-68
PROGRESSIVA 1225.00
LEGENDA: 

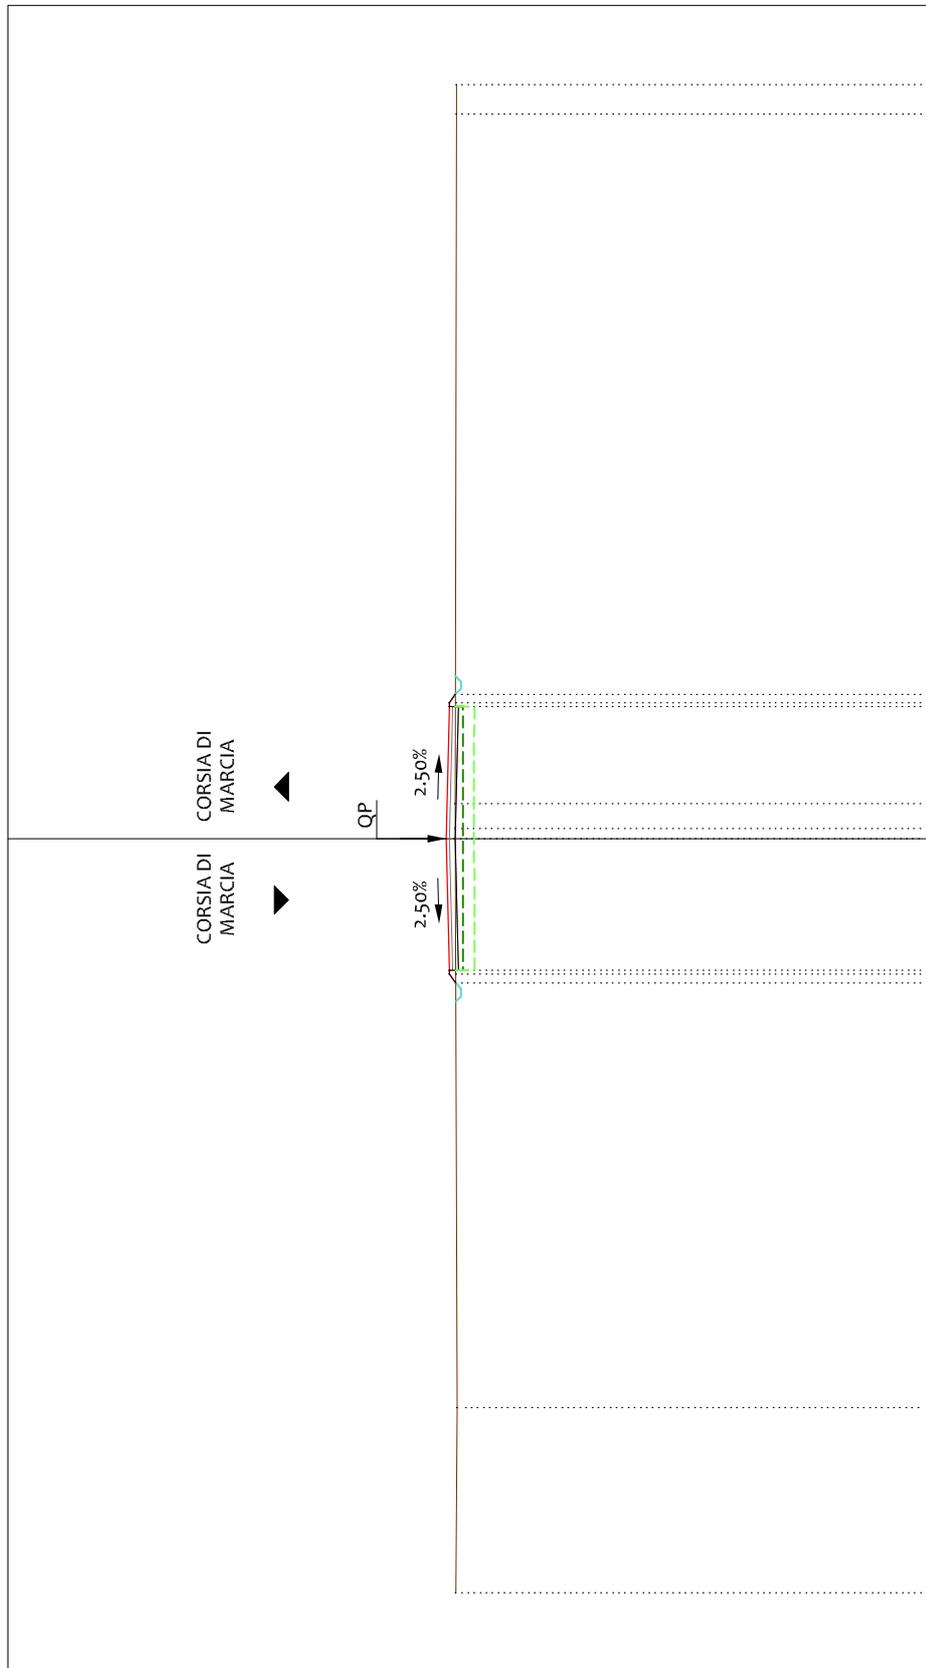

PROGRESSIVE TERRENO	20.00	19.21	157.40	157.40	157.40	157.40	157.40
PARZIALI TERRENO	4.91	15.36	18.28				
QUOTE TERRENO	157.40	157.38	157.43	157.43	157.43	157.43	157.40
PROGRESSIVE PROGETTO							
PARZIALI PROGETTO							
QUOTE PROGETTO	157.42	157.57	157.57	157.57	157.57	157.57	157.43

PROFILO 01

SEZIONE A-69

PROGRESSIVA 1250.00

LEGENDA:

- TERRENO
- USURA
- - - SCOTICO
- - - BONIFICA

145
200
200


CORSIA DI MARCIA



QP

2.50%

2.50%

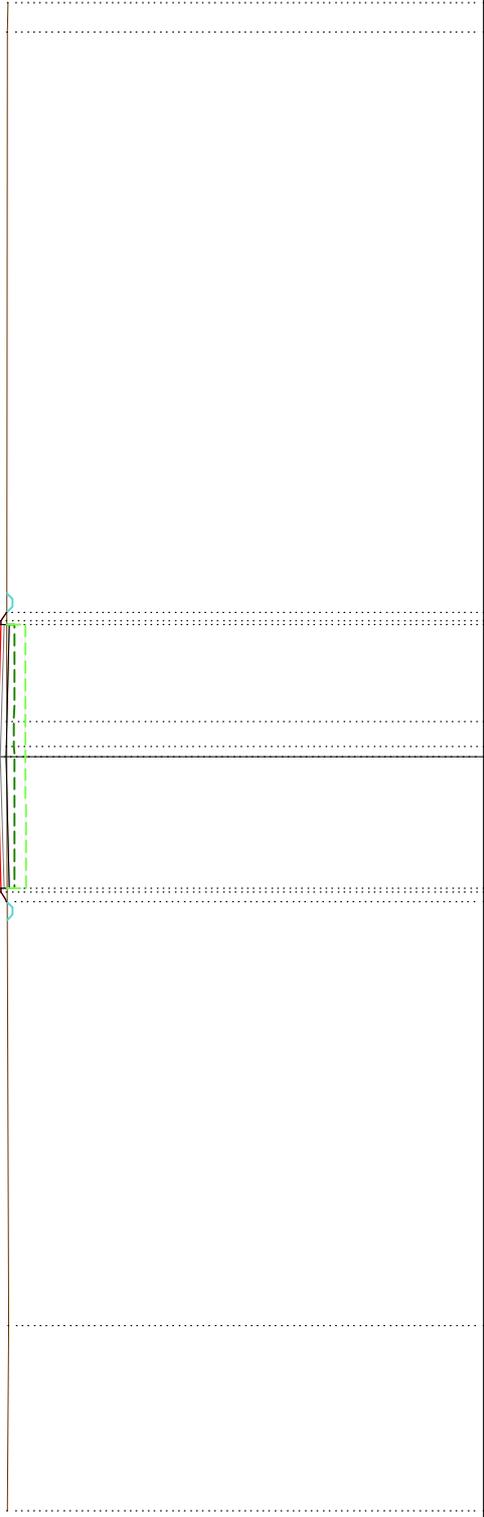

PROGRESSIVE TERRENO	157.52	15.09	157.50	157.55	0.27	0.93	157.52	19.21	157.52	20.00
PARZIALI TERRENO	4.91	15.36	18.28	0.66	0.66	0.79	0.79			
QUOTE TERRENO	157.52	157.50	157.50	157.55	157.55	157.55	157.52	157.52	157.52	157.52
PROGRESSIVE PROGETTO				0.00	0.00	3.84	3.50	3.50	3.50	3.83
PARZIALI PROGETTO	0.24	0.10	0.10	3.50	3.50	0.10	0.23	0.10	0.23	0.23
QUOTE PROGETTO	157.54	157.70	157.70	157.79	157.79	157.70	157.70	157.70	157.70	157.55

PROFILO 01

SEZIONE A-70

PROGRESSIVA 1275.00

LEGENDA:

- TERRENO
- USURA
- - - SCOTICO
- - - BONIFICA

CORSIA DI MARCIA




CORSIA DI MARCIA



QP

2.50%

2.50%

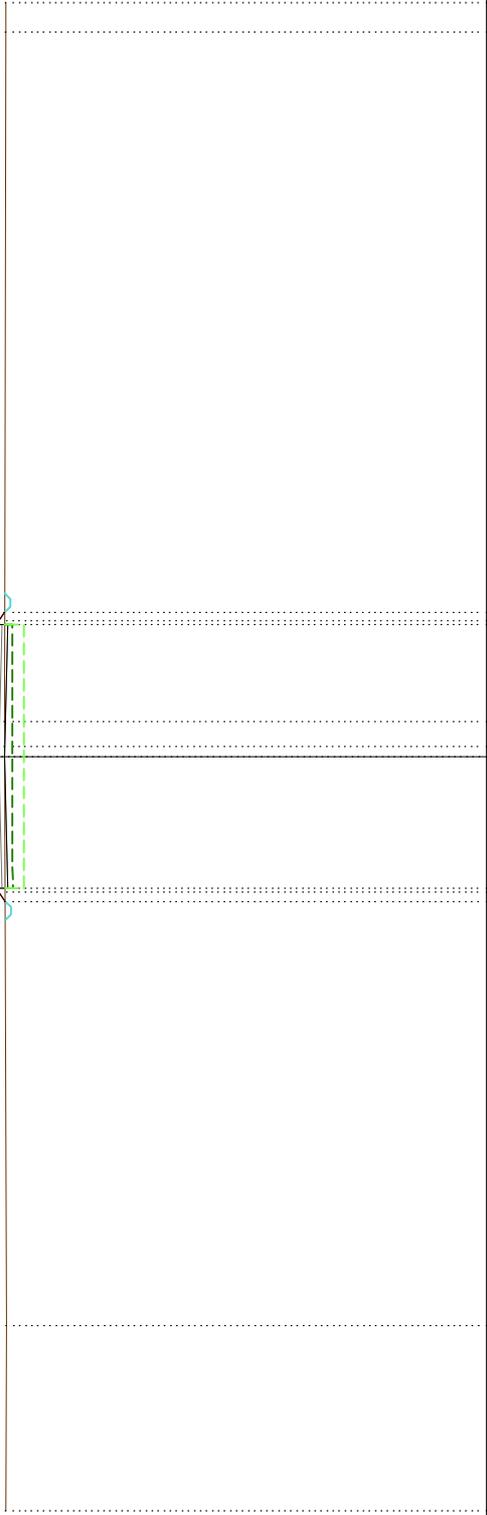

200
145

PROGRESSIVE TERRENO	15.09	15.36	18.28	19.21	20.00
PARZIALI TERRENO	4.91				0.79
QUOTE TERRENO	157.65	157.63	157.68	157.65	157.65
PROGRESSIVE PROGETTO					
PARZIALI PROGETTO					
QUOTE PROGETTO	157.67	157.83	157.83	157.83	157.68
	0.24	0.10	0.10	0.10	0.23
	3.84	3.60	3.50	3.50	3.83
			3.50		
			0.00		
			0.27	0.93	
			0.66		

PROFILO 01

SEZIONE A-71

PROGRESSIVA 1300.00

LEGENDA:

- TERRENO
- USURA
- - - SCOTICO
- - - BONIFICA


CORSIA DI MARCIA



QP

2.50%

2.50%

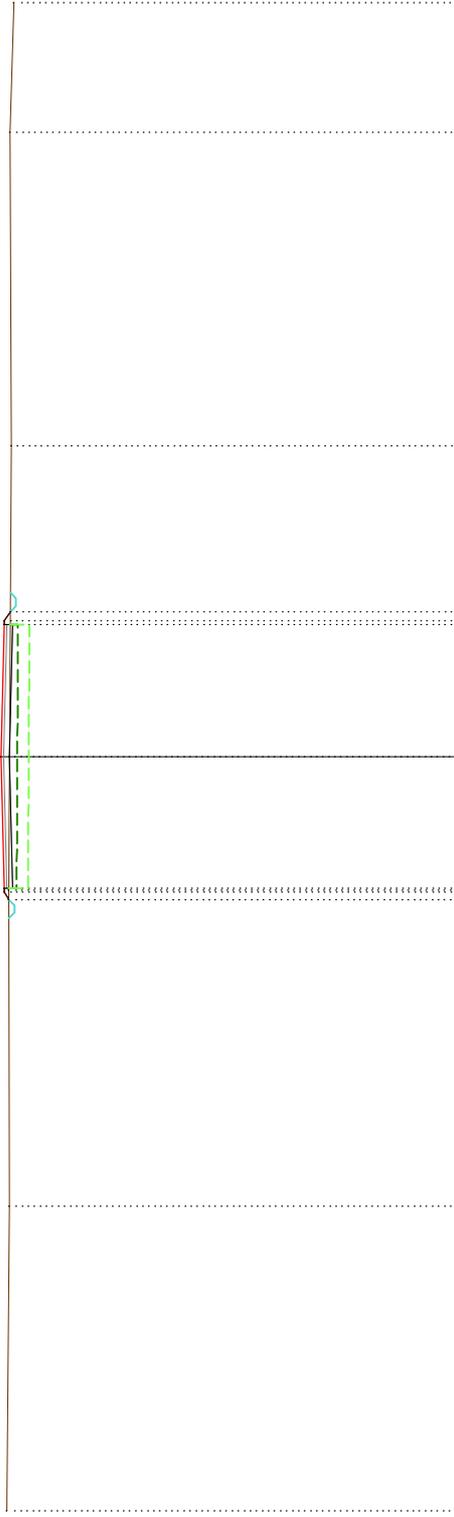

146
200

PROGRESSIVE TERRENO	20.00	157.82	11.93	-3.55	8.24	157.79	16.56	20.00
PARZIALI TERRENO	8.07	8.38	11.79	3.44				
QUOTE TERRENO	157.89	157.83	157.96	157.96	157.77	157.79	157.70	
PROGRESSIVE PROGETTO								
PARZIALI PROGETTO								
QUOTE PROGETTO								

PROFILO 01

SEZIONE A-72

PROGRESSIVA 1325.00

LEGENDA:

- TERRENO
- USURA
- - - SCOTICO
- - - BONIFICA


CORSIA DI MARCIA



QP

2.50%

2.50%

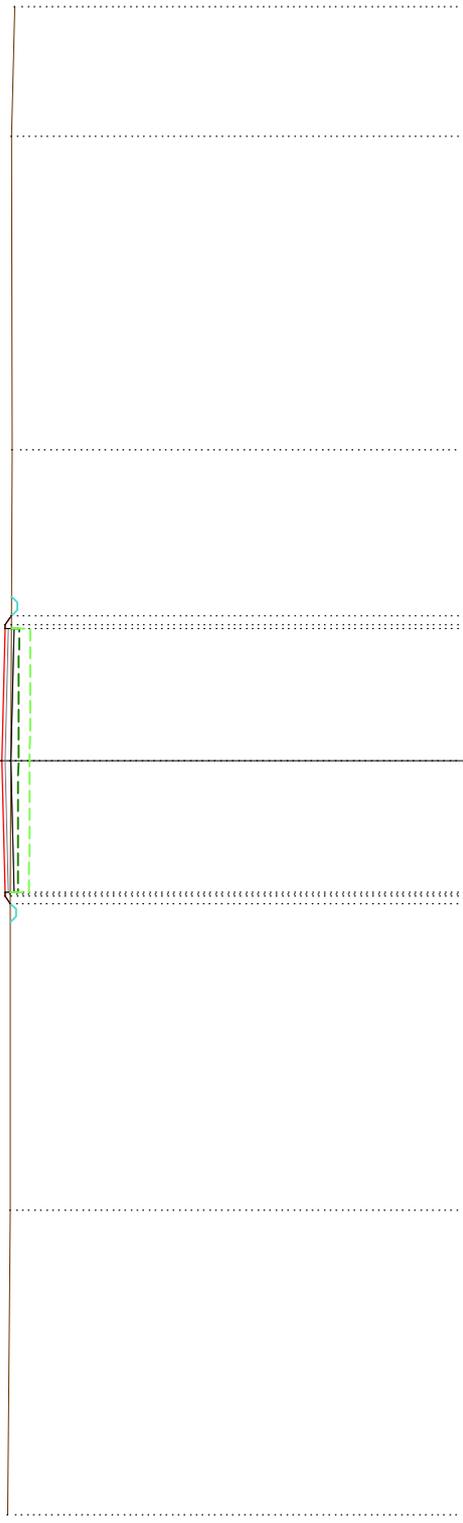

200
146

PROGRESSIVE TERRENO	157.95	-11.93	-3.55	8.24	157.92	20.00
PARZIALI TERRENO	8.07	8.38	11.79	8.32	3.44	
QUOTE TERRENO	158.02	157.96	157.96	157.90	157.83	
PROGRESSIVE PROGETTO	158.17	158.08	158.08	158.17	158.08	
PARZIALI PROGETTO	0.19	0.10	0.10	0.25	0.10	
QUOTE PROGETTO	157.96	158.08	158.08	158.08	157.92	

PROFILO 01

SEZIONE A-73

PROGRESSIVA 1350.00

LEGENDA:

- TERRENO
- USURA
- - - SCOTICO
- - - BONIFICA

147 ↗
200
200

CORSIA DI MARCIA

QP

2.50%

2.50%

CORSIA DI MARCIA

PROGRESSIVE TERRENO	20.00	158.15	158.08	-11.93	-3.55	8.24	16.56	20.00
PARZIALI TERRENO		8.07	8.38	11.79	8.32	3.44		
QUOTE TERRENO	158.15	158.09	158.21	158.30	158.21	158.03	158.05	157.96
PROGRESSIVE PROGETTO								
PARZIALI PROGETTO		0.19	0.10	3.50	0.10	3.50	0.24	
QUOTE PROGETTO	158.09	158.21	158.21	158.30	158.21	158.03	158.05	157.96

PROFILO 01

SEZIONE A-74

PROGRESSIVA 1375.00

LEGENDA:

- TERRENO
- USURA
- - - SCOTICO
- - - BONIFICA

CORSIA DI MARCIA



CORSIA DI MARCIA



QP


2.50%

2.50%

147

200

PROGRESSIVE TERRENO	158.28	158.21	-11.93	-3.55	8.24	158.16	158.18	20.00
PARZIALI TERRENO	8.07	8.38	11.79	3.44				
QUOTE TERRENO								
PROGRESSIVE PROGETTO								
PARZIALI PROGETTO								
QUOTE PROGETTO								

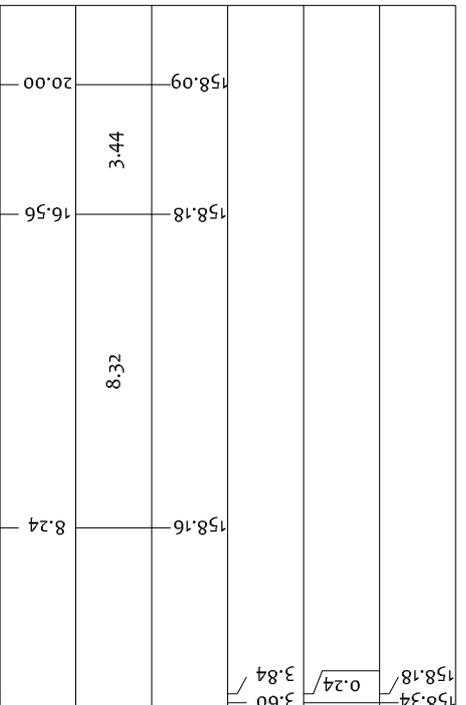

158.09	158.18	8.24	158.16	158.18	3.84	3.60	3.50	0.10	0.24	158.18
158.34	158.34	158.34	158.34	158.34	3.50	3.50	3.50	0.10	0.10	158.34
158.22	158.22	158.22	158.22	158.22	3.79	3.60	3.50	0.19	0.10	158.22
158.43	158.43	158.43	158.43	158.43	0.00	0.00	0.00	0.00	0.00	158.43

PROFILO 01

SEZIONE A-75

PROGRESSIVA 1400.00

LEGENDA:

- TERRENO
- USURA
- - - SCOTICO
- - - BONIFICA


CORSIA DI MARCIA



QP

2.50%

2.50%

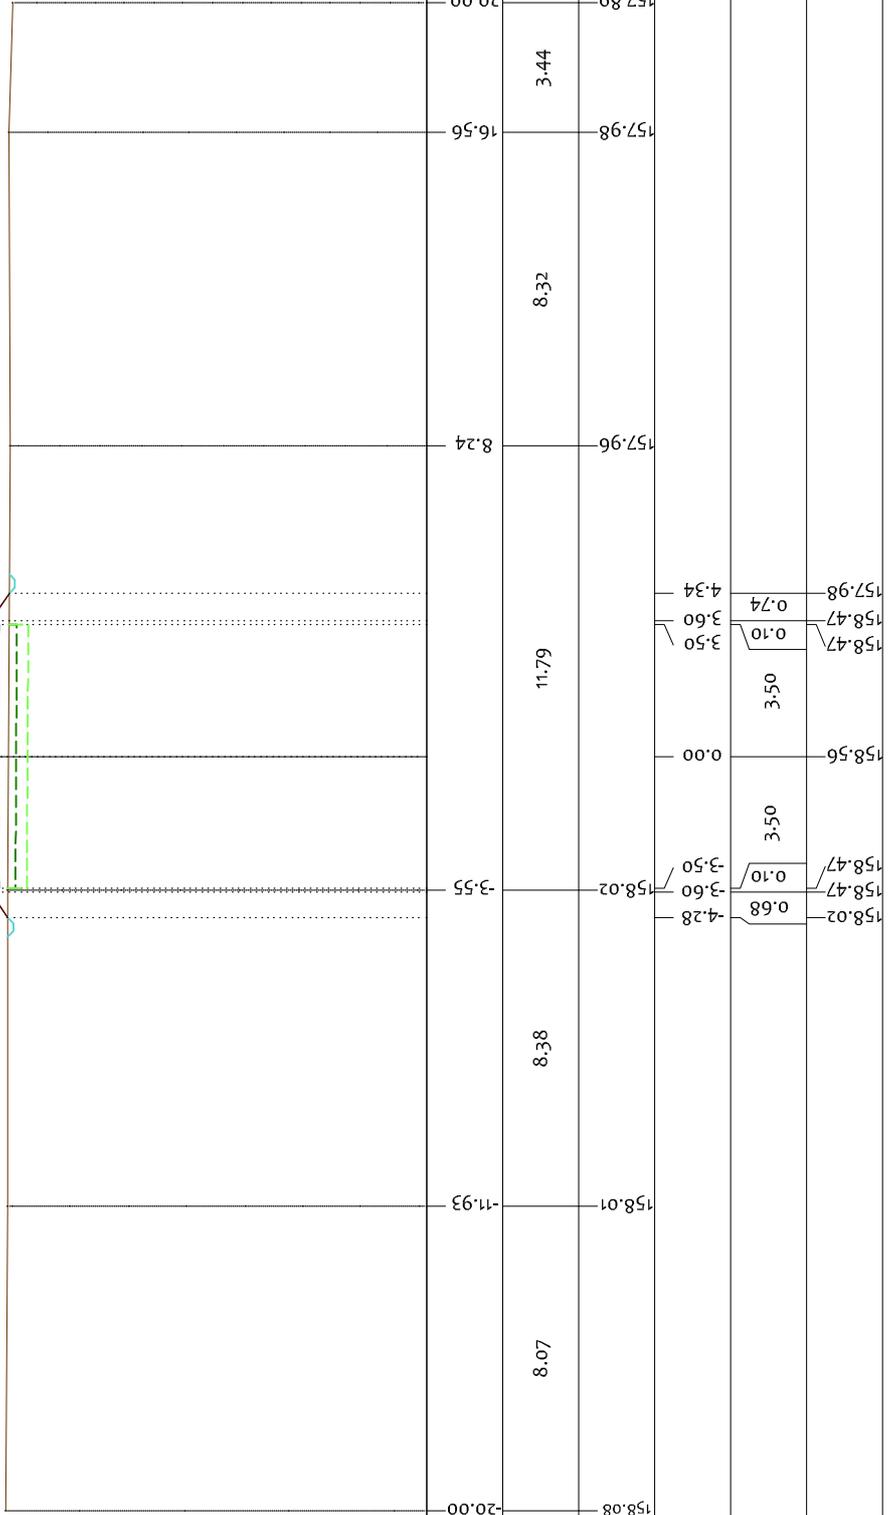

147
200
200

PROGRESSIVE TERRENO	158.01	-11.93	8.07	8.38	158.02	-3.55	8.24	157.96	157.98	16.56	20.00
PARZIALI TERRENO											
QUOTE TERRENO	158.08	-20.00	8.07	8.38	158.02	-3.55	8.24	157.96	157.98	16.56	20.00
PROGRESSIVE PROGETTO											
PARZIALI PROGETTO											
QUOTE PROGETTO	158.02	-4.28	0.68	3.50	158.47	0.10	3.50	157.96	158.47	0.10	3.50
	158.47	-3.60	-3.50	3.50	158.47	0.10	3.50	157.96	158.47	0.10	3.50
	158.47	-3.60	3.50	3.50	158.47	0.10	3.50	157.96	158.47	0.10	3.50
	157.98	4.34	11.79	8.32	157.98	4.34	11.79	8.32	157.98	4.34	11.79
	157.89	3.44	3.44	3.44	157.89	3.44	3.44	3.44	157.89	3.44	3.44

PROFILO 01

SEZIONE A-77

PROGRESSIVA 1450.00

LEGENDA:

- TERRENO
- USURA
- - - SCOTICO
- - - BONIFICA

147  200

CORSIA DI MARCIA



CORSIA DI MARCIA



QP


2.50%



2.50%



PROGRESSIVE TERRENO	20.00	158.47	20.00	158.56	8.24	158.54	158.47
PARZIALI TERRENO		3.44		8.32		11.79	
QUOTE TERRENO							
PROGRESSIVE PROGETTO							
PARZIALI PROGETTO							
QUOTE PROGETTO							

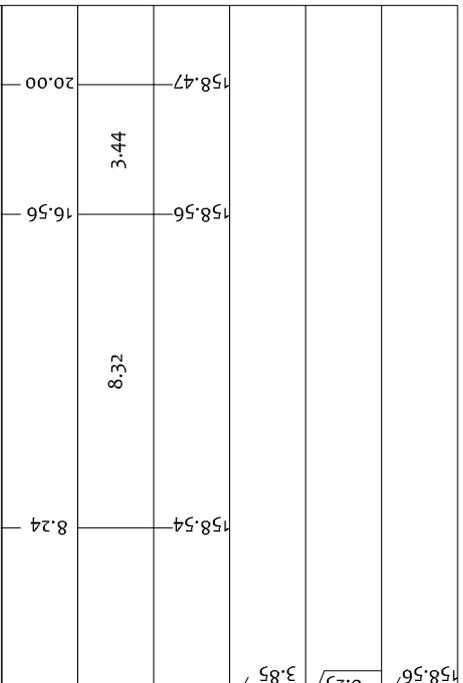

PROGRESSIVE TERRENO	20.00	158.47	20.00	158.56	8.24	158.54	158.47
PARZIALI TERRENO		3.44		8.32		11.79	
QUOTE TERRENO							
PROGRESSIVE PROGETTO							
PARZIALI PROGETTO							
QUOTE PROGETTO							

PROFILO 01
SEZIONE A-78

PROGRESSIVA 1475.00

LEGENDA:

- TERRENO
- USURA
- - - SCOTICO
- - - BONIFICA


CORSIA DI MARCIA



QP

2.50%

2.50%

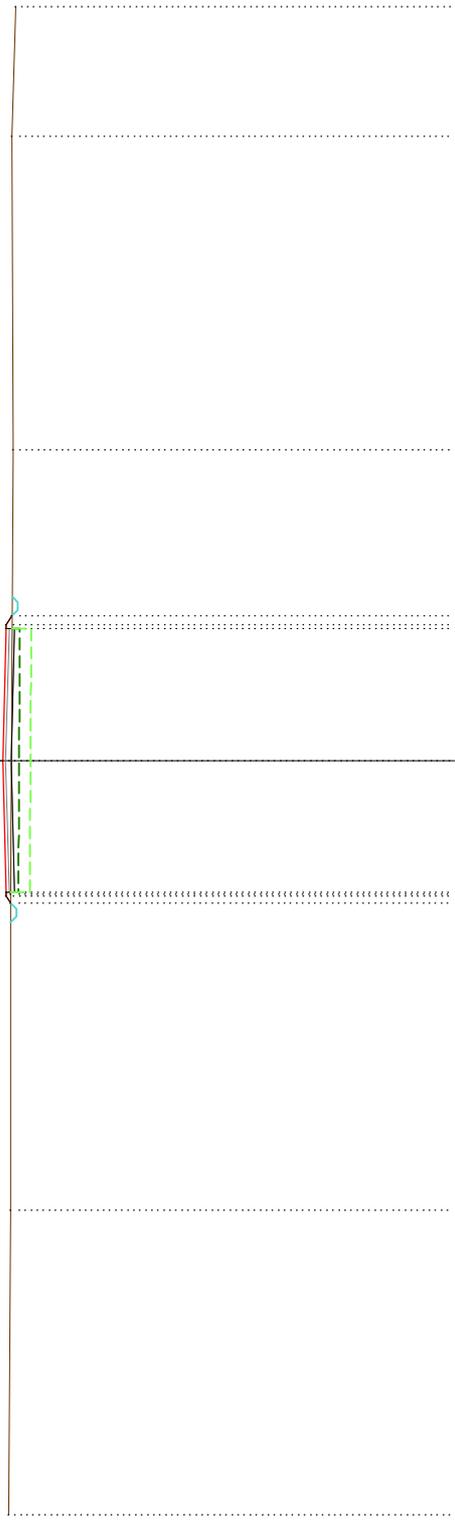

147

200

PROGRESSIVE TERRENO	158.79	158.72	-11.93	-3.55	8.24	16.56	20.00
PARZIALI TERRENO	8.07	8.38	11.79	8.32	3.44		
QUOTE TERRENO							
PROGRESSIVE PROGETTO	-3.79	-3.60	-3.50	0.00	3.50	3.60	3.84
PARZIALI PROGETTO	0.19	0.10	3.50	0.10	3.50	0.24	
QUOTE PROGETTO	158.73	158.85	158.85	158.94	158.85	158.85	158.69

PROFILO 01

SEZIONE A-79

PROGRESSIVA 1500.00

LEGENDA:

- TERRENO
- USURA
- - - SCOTICO
- - - BONIFICA

147
200
200


CORSIA DI MARCIA



QP

2.50%

2.50%

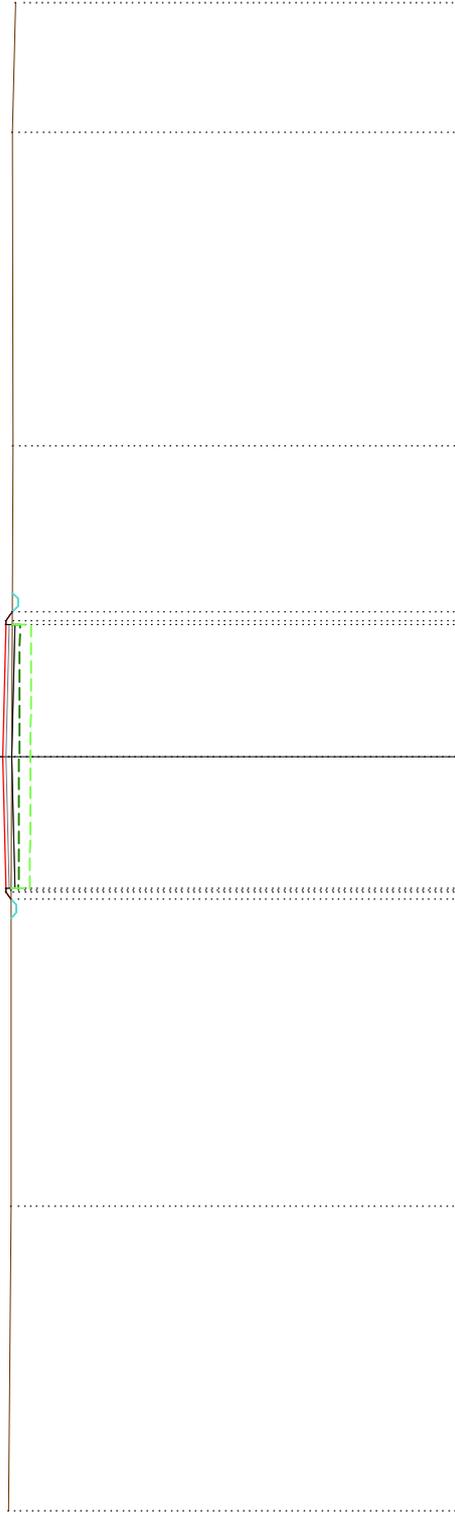

PROGRESSIVE
TERRENO

PARZIALI
TERRENO

QUOTE
TERRENO

PROGRESSIVE
PROGETTO

PARZIALI
PROGETTO

QUOTE
PROGETTO

PROFILO 01

SEZIONE A-80

PROGRESSIVA 1525.00

LEGENDA:

- TERRENO
- USURA
- - - SCOTICO
- - - BONIFICA

147  200


CORSIA DI MARCIA 

CORSIA DI MARCIA 

QP

2.50%

2.50%

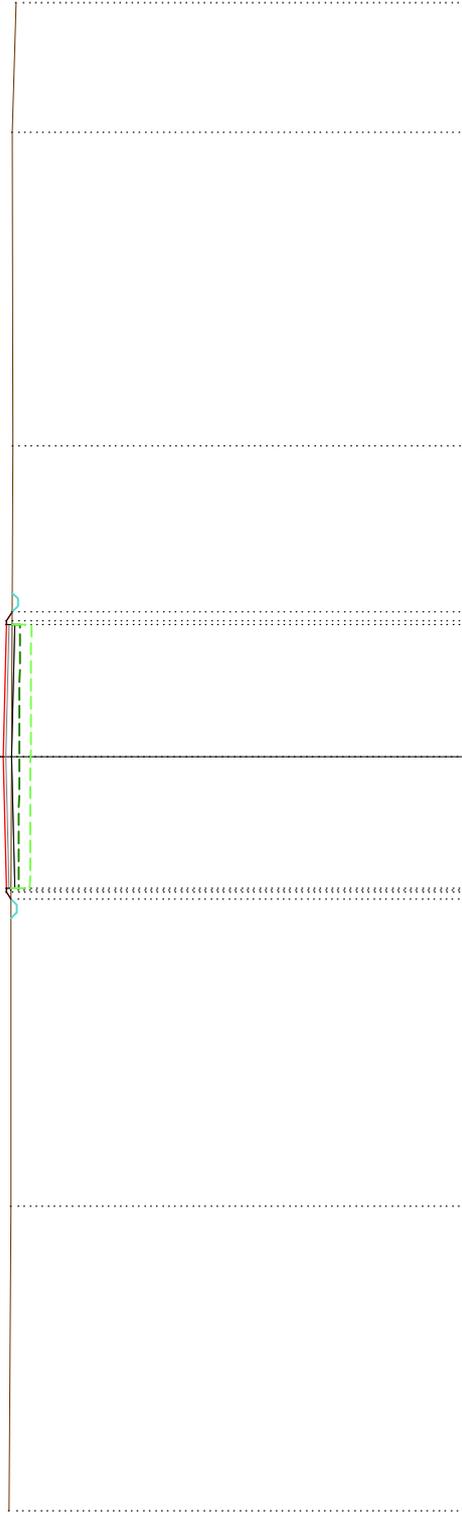

PROGRESSIVE TERRENO	159.05	-20.00	-11.93	-3.55	8.24	16.56	20.00
PARZIALI TERRENO	8.07	8.38	11.79	8.32	3.44		
QUOTE TERRENO	158.98	158.99	158.99	158.93	158.95	158.86	
PROGRESSIVE PROGETTO	159.11	159.11	159.20	159.11	159.11	159.11	158.95
PARZIALI PROGETTO	0.18	0.10	3.50	3.50	0.24		
QUOTE PROGETTO	158.99	159.11	159.11	159.11	159.11	159.11	158.95

PROFILO 01

SEZIONE A-86

PROGRESSIVA 1675.00

LEGENDA:

- TERRENO
- USURA
- - - SCOTICO
- - - BONIFICA

CORSIA DI MARCIA



CORSIA DI MARCIA



QP


2.50%

2.50%

146

200
200

PROGRESSIVE TERRENO	19.20	-11.08	-6.51	-3.75	0.00	158.93	159.32	158.93	20.00
PARZIALI TERRENO	8.12	4.57	2.76	23.75					
QUOTE TERRENO	159.03	158.96	158.94	158.93	0.00	3.50	3.50	158.93	
PROGRESSIVE PROGETTO	19.20	-11.08	-6.51	-3.75	0.00	158.93	159.32	158.93	20.00
PARZIALI PROGETTO	8.12	4.57	2.76	23.75					
QUOTE PROGETTO	159.03	158.96	158.94	158.93	0.00	3.50	3.50	158.93	

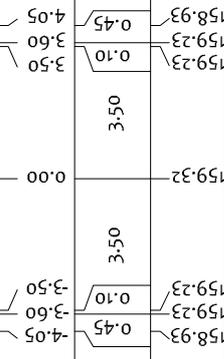

SEZIONI TRASVERSALI
TRATTO B
DA STRADA DEL BISSONE A S.P. 151

PROFILO 02
SEZIONE B-3


PROGRESSIVA 50.00

LEGENDA:

- TERRENO
- USURA
- - - SCOTICO
- - - BONIFICA

146
200
200

BANCHINA
CORSIA DI MARCIA
QP
2.50%
2.50%
BANCHINA
CORSIA DI MARCIA

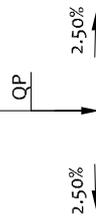


PROGRESSIVE TERRENO	20.00	13.12	1.74	-3.27	-17.02	-16.67	159.03	159.03	158.82	20.00
PARZIALI TERRENO			5.01		13.40	0.35	2.98		6.88	
QUOTE TERRENO			0.00							
PROGRESSIVE PROGETTO	159.08	159.06	159.15	159.06	158.96	158.96	158.66	158.66	158.85	158.82
PARZIALI PROGETTO	0.31	0.40	0.30	0.30	0.50	0.23	0.50	0.50	11.38	0.29
QUOTE PROGETTO	0.31	0.40	0.30	0.30	0.50	0.23	0.50	0.50	11.38	0.29

PROFILO 02
SEZIONE B-4

PROGRESSIVA 75.00

LEGENDA:

- TERRENO
- USURA
- - - SCOTICO
- - - BONIFICA

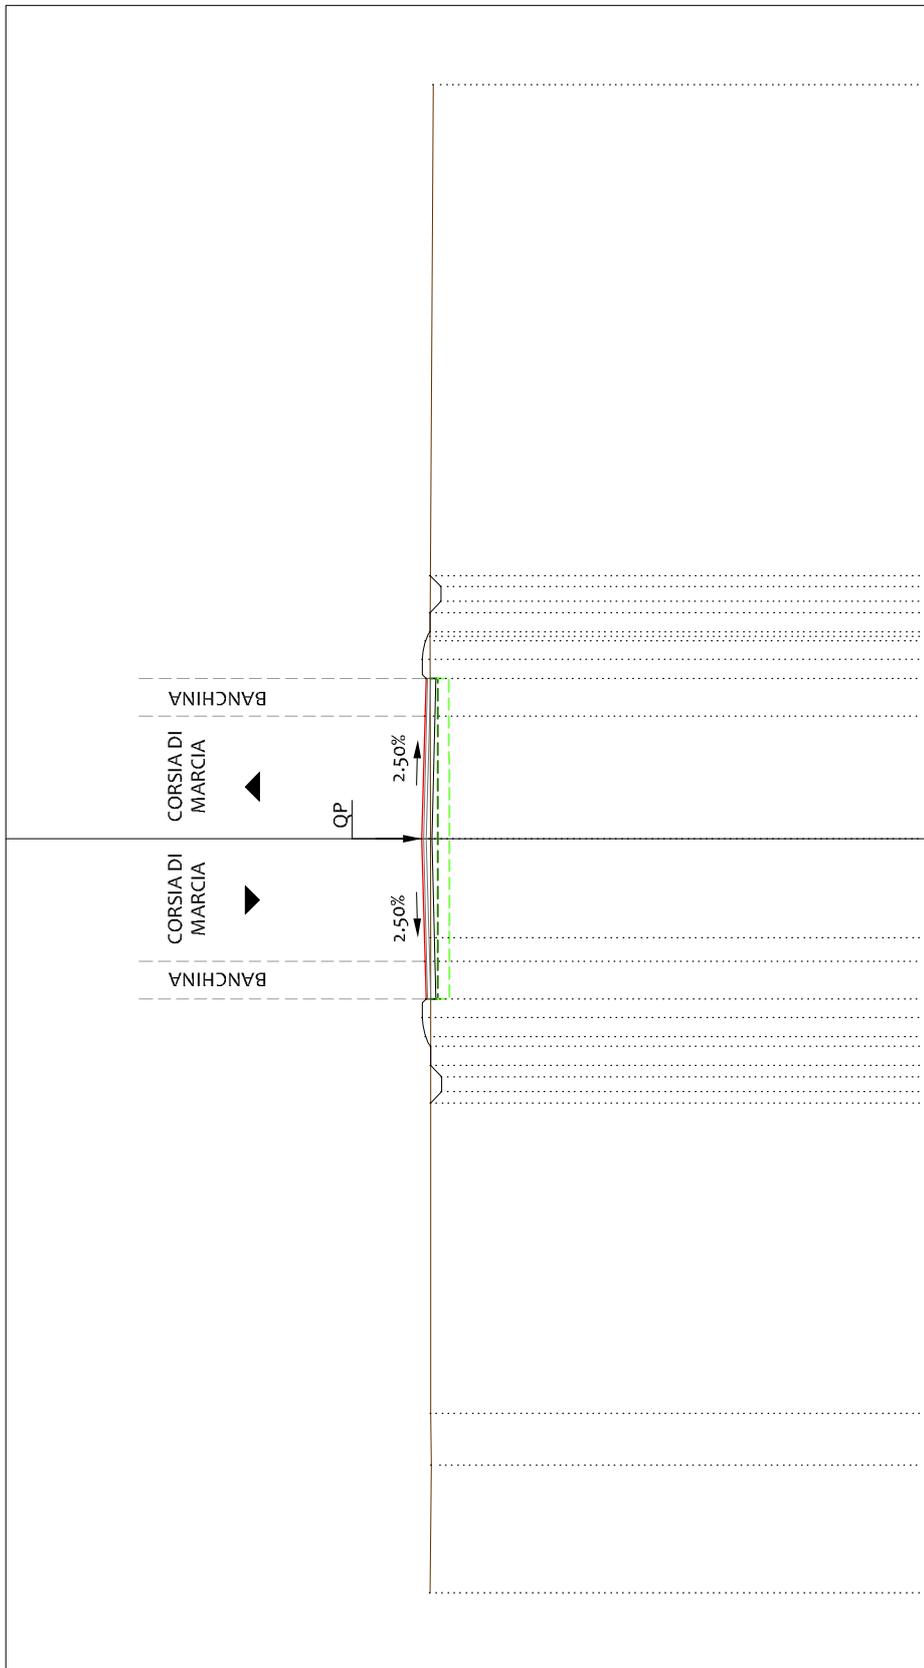

146

200

PROGRESSIVE TERRENO	20.00	15.25	16.61	159.02	159.04	158.95	20.00
PARZIALI TERRENO	3.39	1.36	12.61	8.00	14.64		
QUOTE TERRENO	159.04	159.00	159.03	159.03	159.04	159.04	158.95
PROGRESSIVE PROGETTO							
PARZIALI PROGETTO	0.30	0.40	0.30	0.30	0.30	0.30	0.29
QUOTE PROGETTO	159.03	158.73	158.73	159.03	159.03	159.04	158.74

PROFILO 02
SEZIONE B-5

PROGRESSIVA 100.00


LEGENDA:

- TERRENO
- USURA
- - - SCOTICO
- - - BONIFICA

146
200
200


BANCHINA
CORSIA DI MARCIA
QP
CORSIA DI MARCIA
BANCHINA

2.50%
2.50%

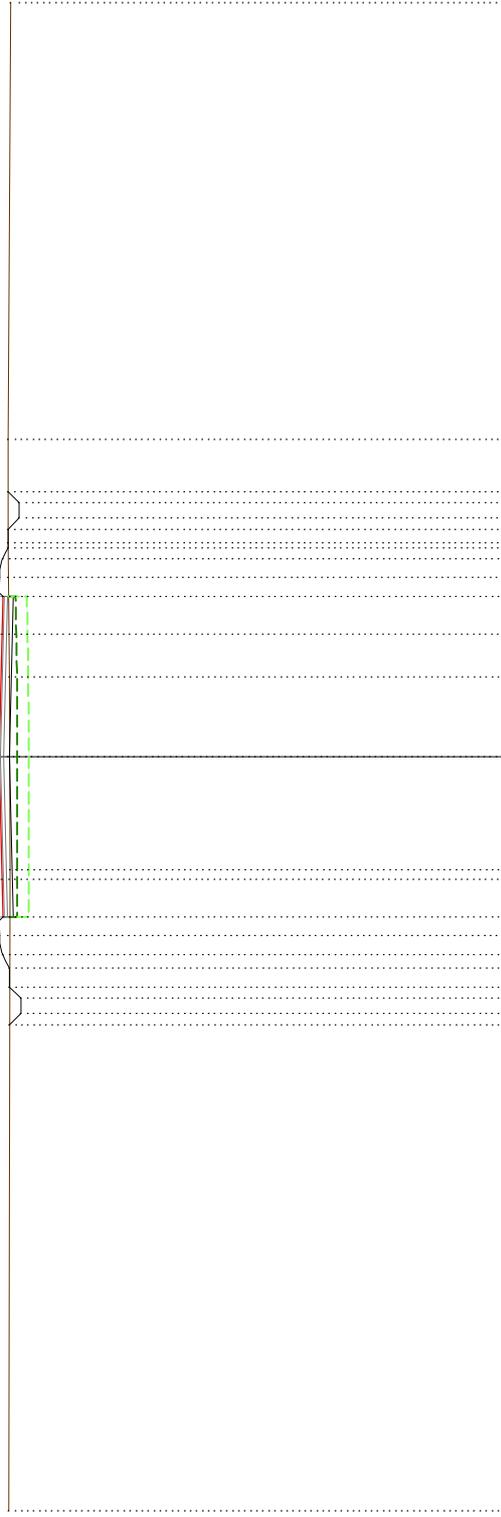

PROGRESSIVE TERRENO	20.00	8.42	5.68	2.11	-3.01	-20.00
PARZIALI TERRENO		2.74	3.57	5.12	16.99	11.58
QUOTE TERRENO	159.01	159.08	159.10	159.06	159.04	159.06
PROGRESSIVE PROGETTO		7.02	5.53	4.75	3.25	0.00
PARZIALI PROGETTO	159.09	158.79	159.09	159.23	159.31	159.05
QUOTE PROGETTO	0.29	0.40	0.30	0.50	0.50	0.30

PROFILO 02
SEZIONE B-6
PROGRESSIVA 125.00
LEGGENDA:
— TERRENO
— USURA
- - - SCOTICO
- - - BONIFICA

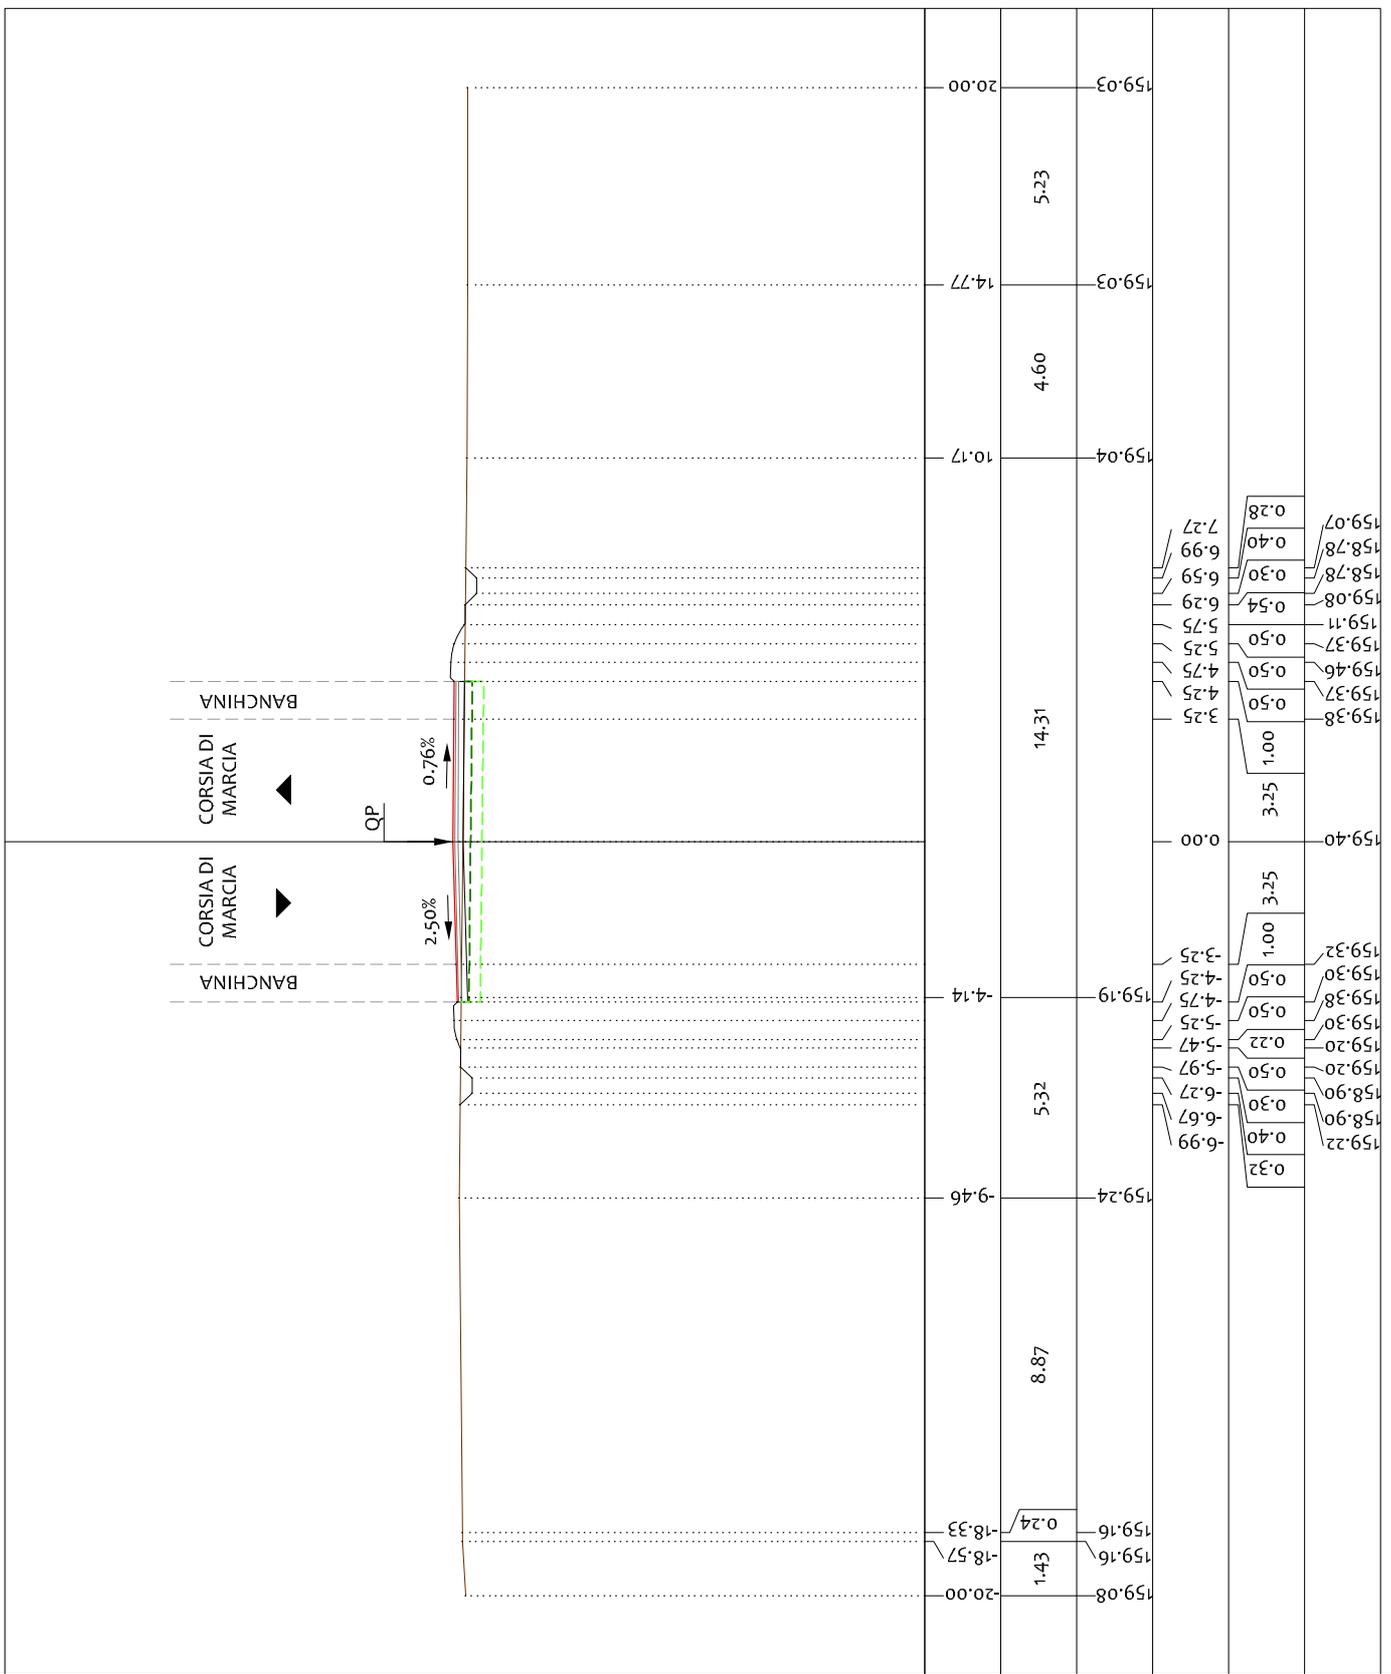

147


200
200

PROGRESSIVE TERRENO	20.00	-18.57	-18.33	159.16	159.24	9.46	-9.46	159.19	-4.14	-4.14	159.03	14.77	159.03	5.23	20.00
PARZIALI TERRENO	1.43	0.24		8.87	5.32	14.31	4.60								
QUOTE TERRENO	159.08	159.16	159.16	159.19	159.24	159.19	159.19	159.19	159.19	159.19	159.03	159.03	159.03	159.03	159.03
PROGRESSIVE PROGETTO															
PARZIALI PROGETTO															
QUOTE PROGETTO	159.22	159.22	159.22	158.90	158.90	159.20	159.20	159.20	159.30	159.30	159.38	159.38	159.38	159.38	159.07

PROFILO 02
 SEZIONE B-7
 PROGRESSIVA 150.00

- LEGENDA:
- TERRENO
 - USURA
 - - - SCOTICO
 - - - BONIFICA

BANCHINA
 CORSIA DI MARCIA
 QP
 2.50%
 1.74%
 BANCHINA
 CORSIA DI MARCIA

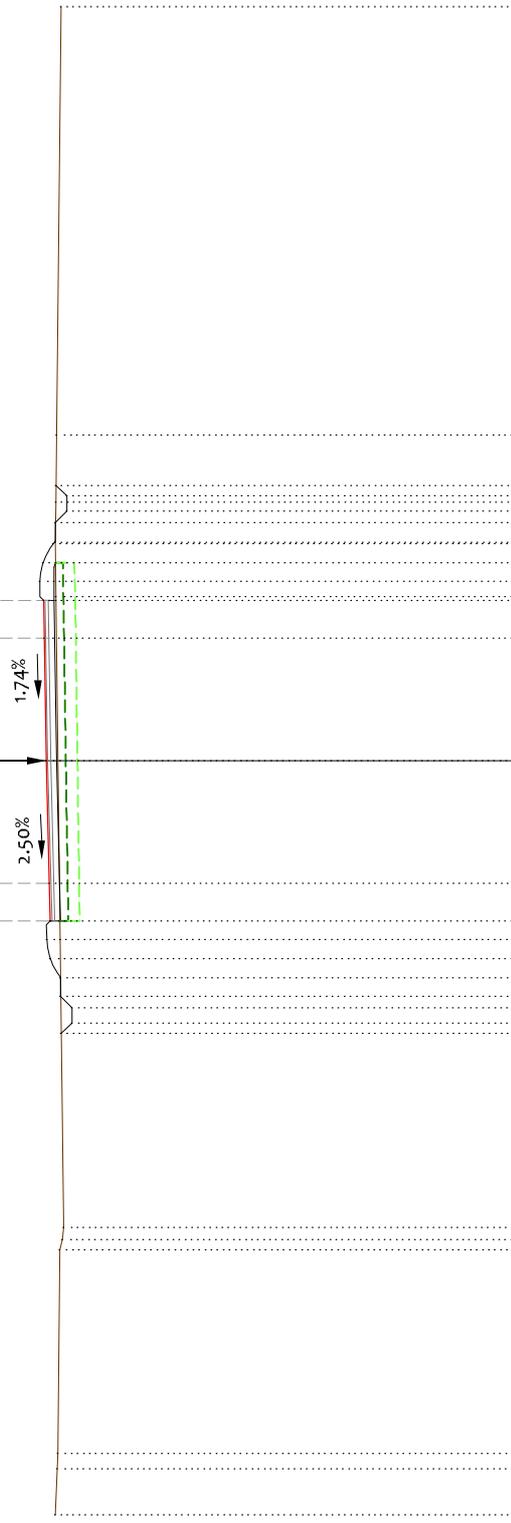

147
 200
 200

PROGRESSIVE TERRENO	20.00	18.80	18.38	-12.97	-12.71	0.32	159.02	159.18	159.25	159.09	20.00
PARZIALI TERRENO	1.20	0.42	5.41	0.26	0.32	16.74	159.12	159.18	159.25	11.37	159.09
QUOTE TERRENO	159.18	159.18	159.18	159.12	159.05	159.02	159.12	159.18	159.25	159.21	159.09
PROGRESSIVE PROGETTO	159.53	159.55	159.64	159.29	159.24	159.23	159.22	159.24	159.22	159.21	159.09
PARZIALI PROGETTO	0.50	0.50	1.00	0.50	0.50	3.25	0.50	0.50	0.50	0.30	159.53
QUOTE PROGETTO	159.08	158.80	159.08	159.10	159.38	159.46	159.37	159.40	159.48	159.23	159.09

PROFILO 02

SEZIONE B-8

PROGRESSIVA 175.00


LEGENDA:

- TERRENO
- USURA
- - - SCOTICO
- - - BONIFICA

200



147

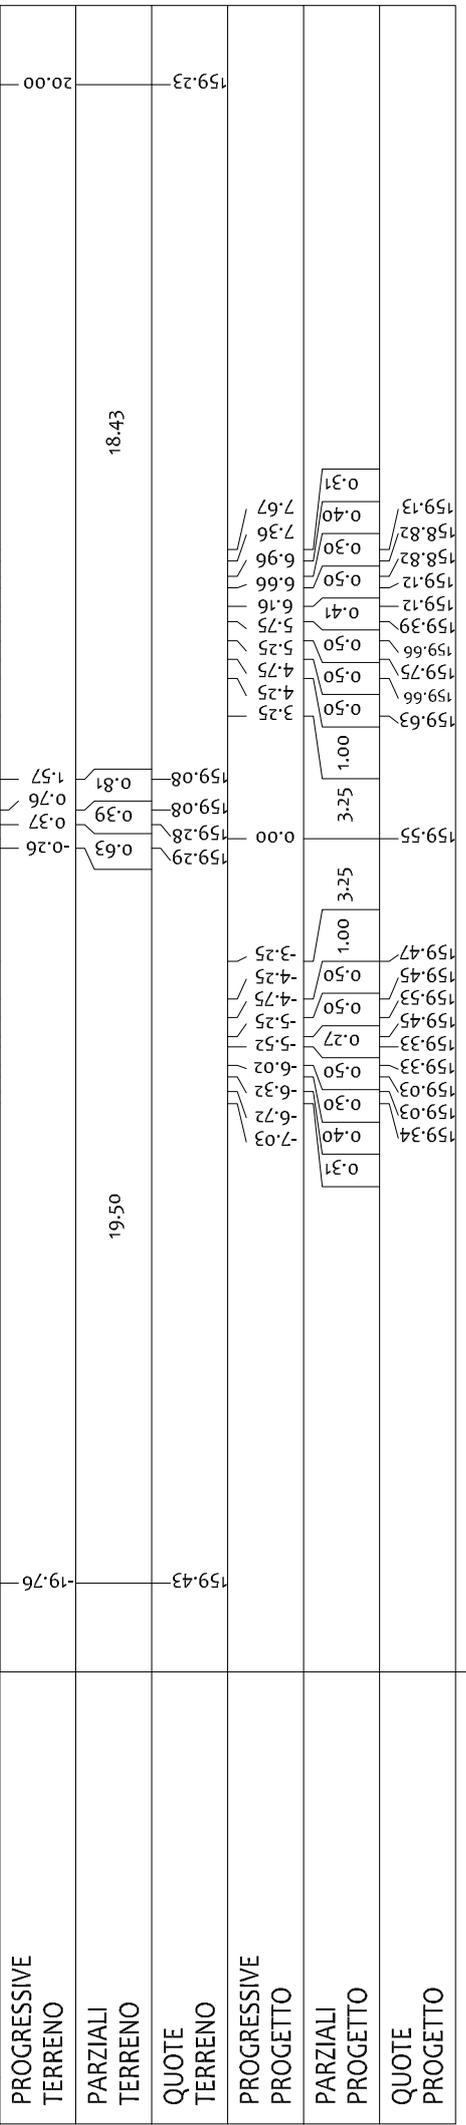

BANCHINA

CORSIA DI MARCIA


CORSIA DI MARCIA

BANCHINA

QP

2.50%

2.50%

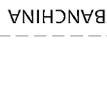

0.31

0.40

0.30

0.50

7.36

6.96

6.66

6.16

5.75

5.25

4.75

4.25

3.25

1.00

159.13

158.82

158.82

159.12

159.12

159.39

159.66

159.75

159.66

159.66

159.63

159.55

159.47

159.45

159.53

159.45

159.33

159.03

159.03

159.03

159.34

0.31

0.40

0.30

0.32

0.50

0.27

0.50

0.50

0.50

0.41

0.50

0.50

0.30

0.40

0.31

0.30

0.30

0.40

0.31

0.40

0.31

PROFILO 02


SEZIONE B-9

PROGRESSIVA 200.00

LEGENDA:

- TERRENO
- USURA
- - - SCOTICO
- - - BONIFICA

147  200

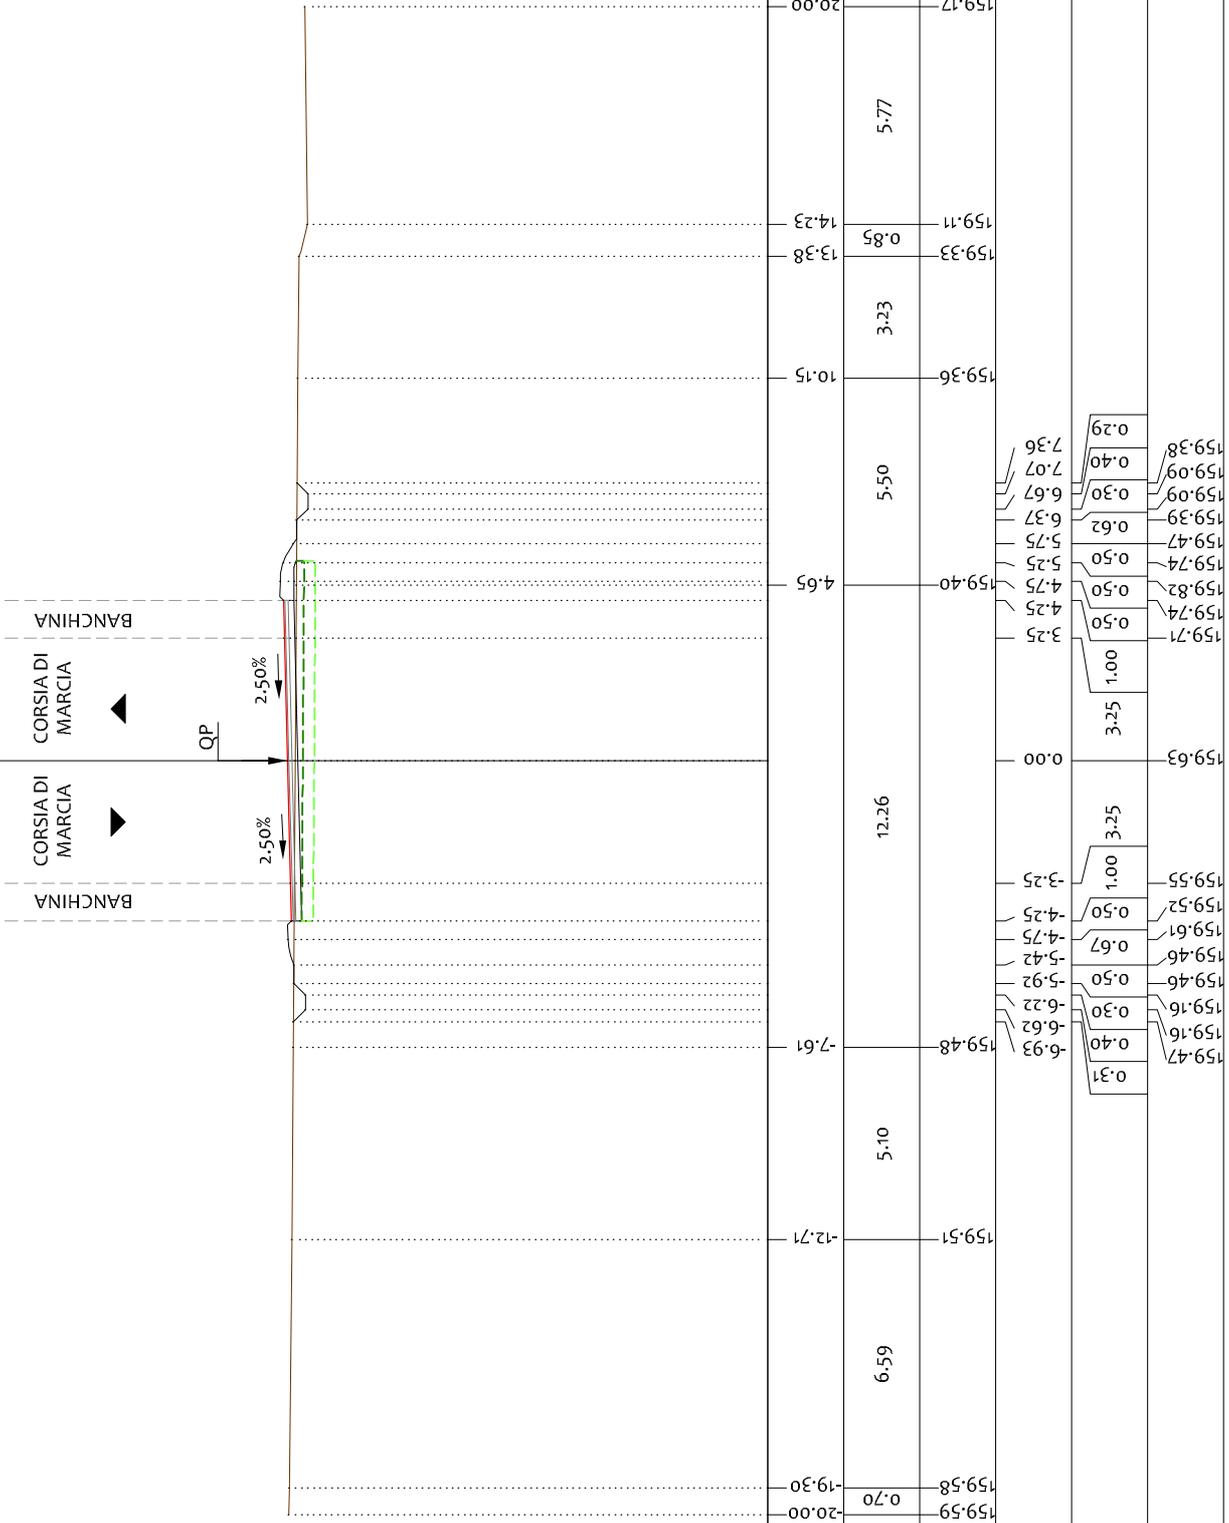

PROGRESSIVE TERRENO

PARZIALI TERRENO

QUOTE TERRENO

PROGRESSIVE PROGETTO

PARZIALI PROGETTO

QUOTE PROGETTO

PROFILO 02


SEZIONE B-10

PROGRESSIVA 225.00


LEGENDA:


- TERRENO
- USURA
- - - SCOTICO
- - - BONIFICA

147
200
200

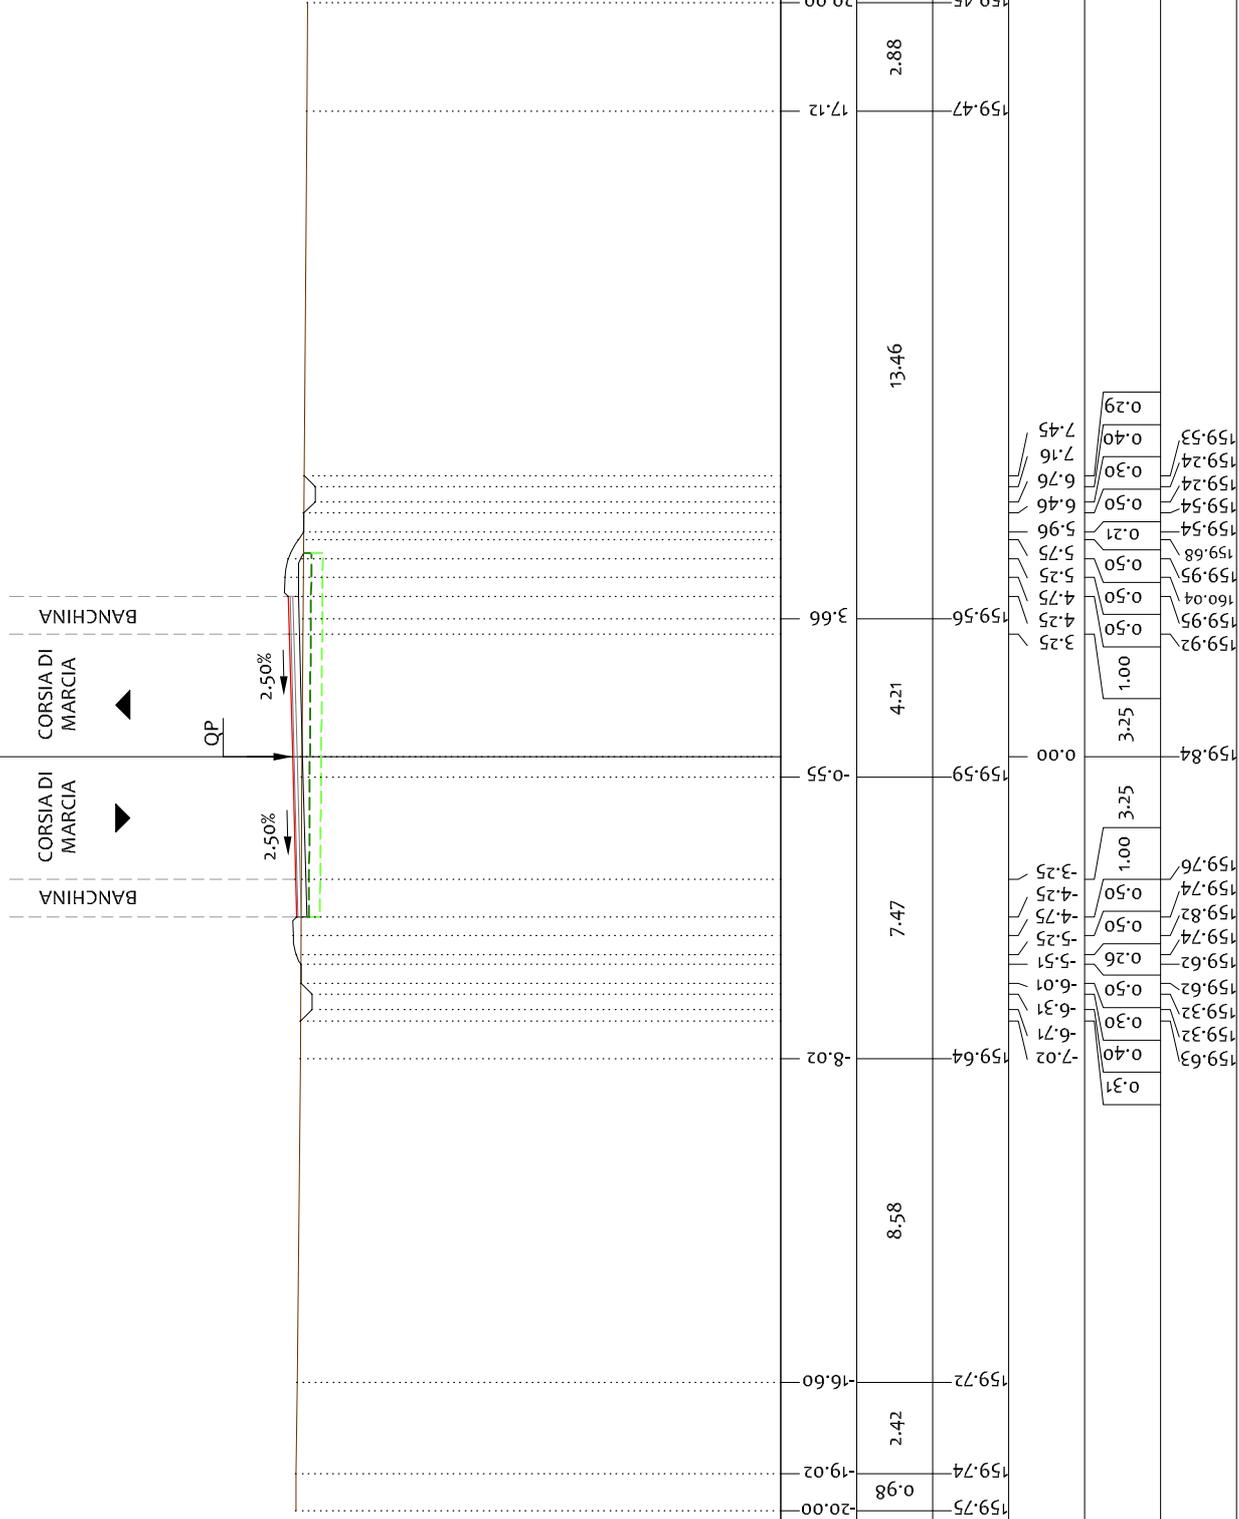

PROFILO	02
SEZIONE	B-11
PROGRESSIVA	250.00
LEGENDA:	<ul style="list-style-type: none"> — TERRENO — USURA --- SCOTICO --- BONIFICA

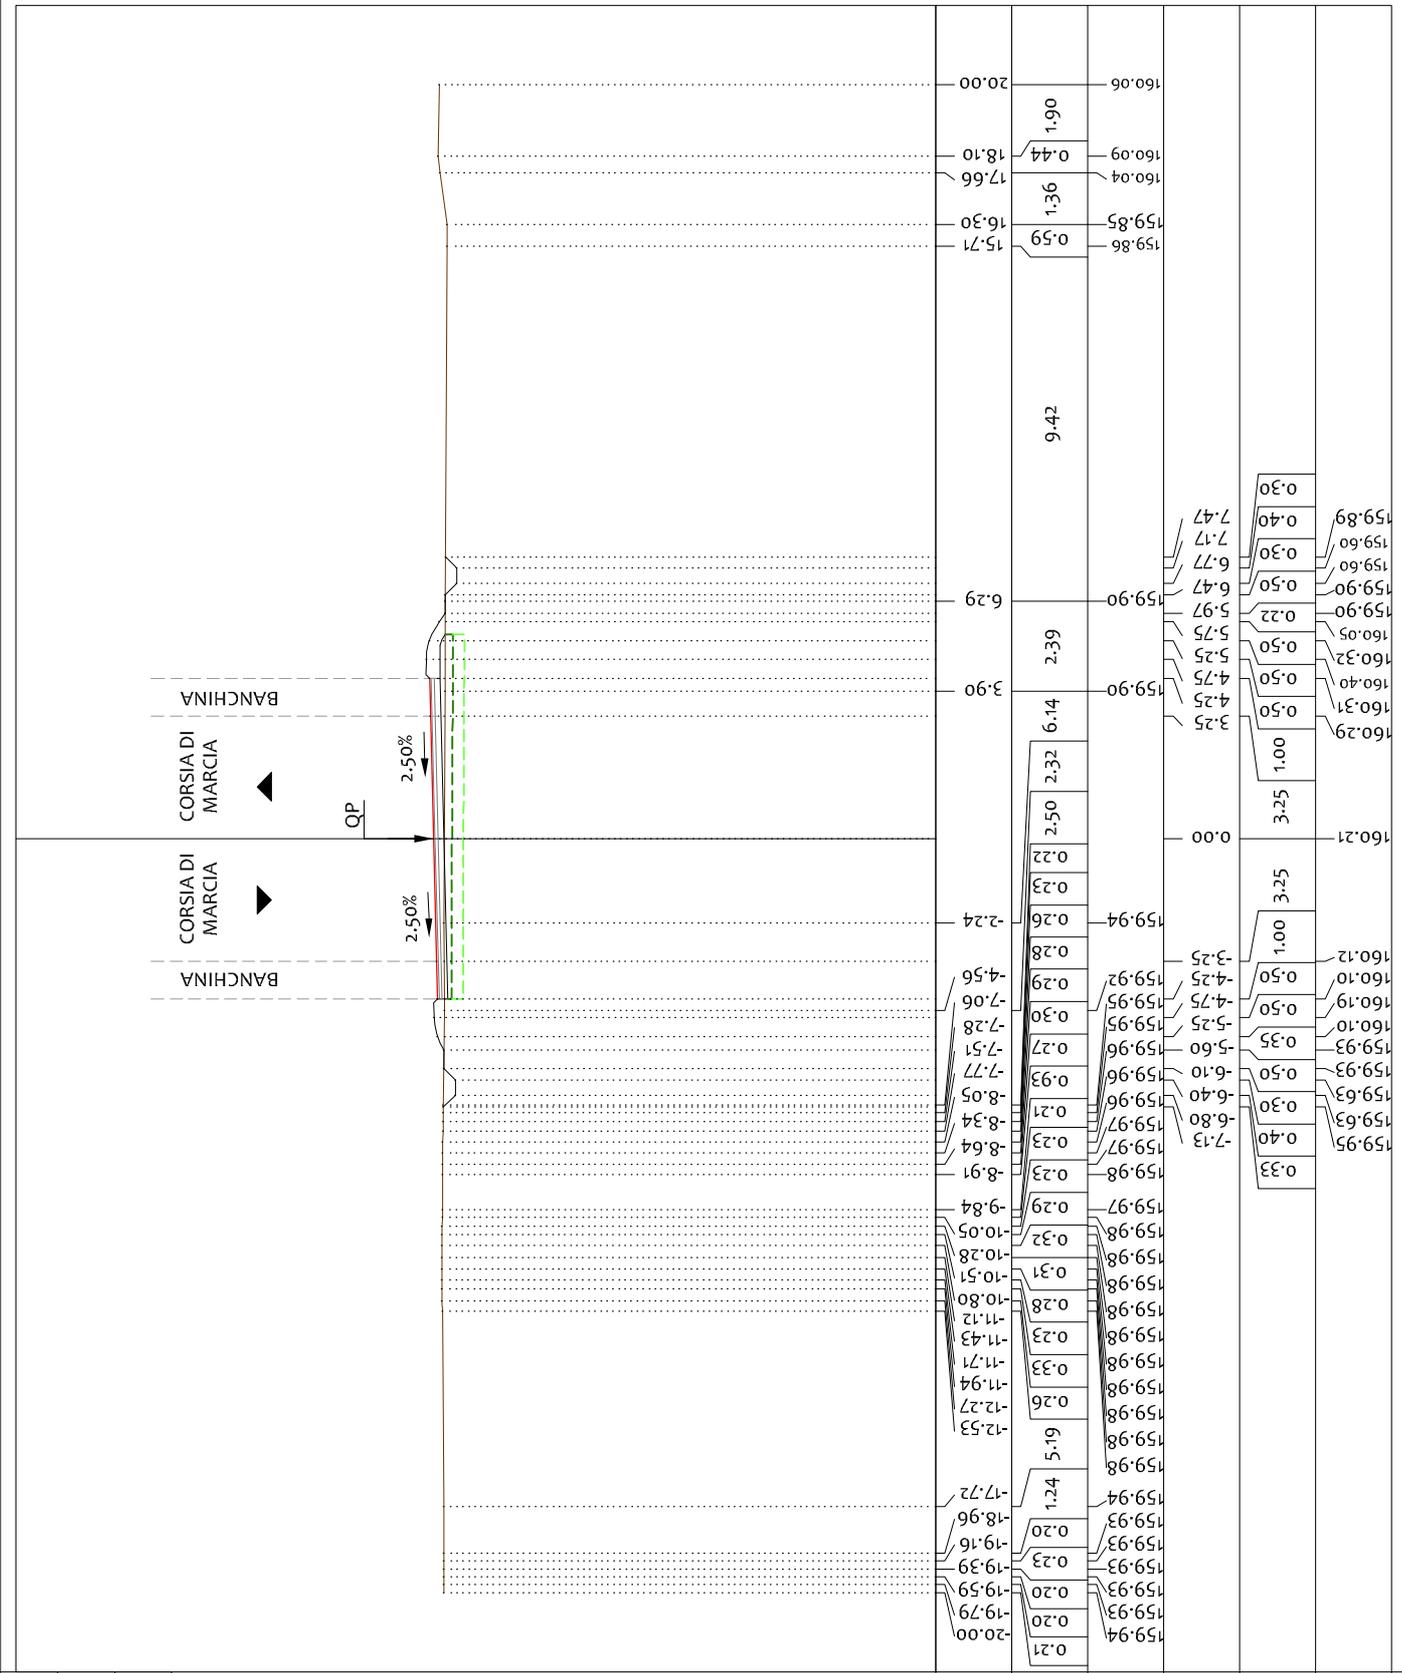

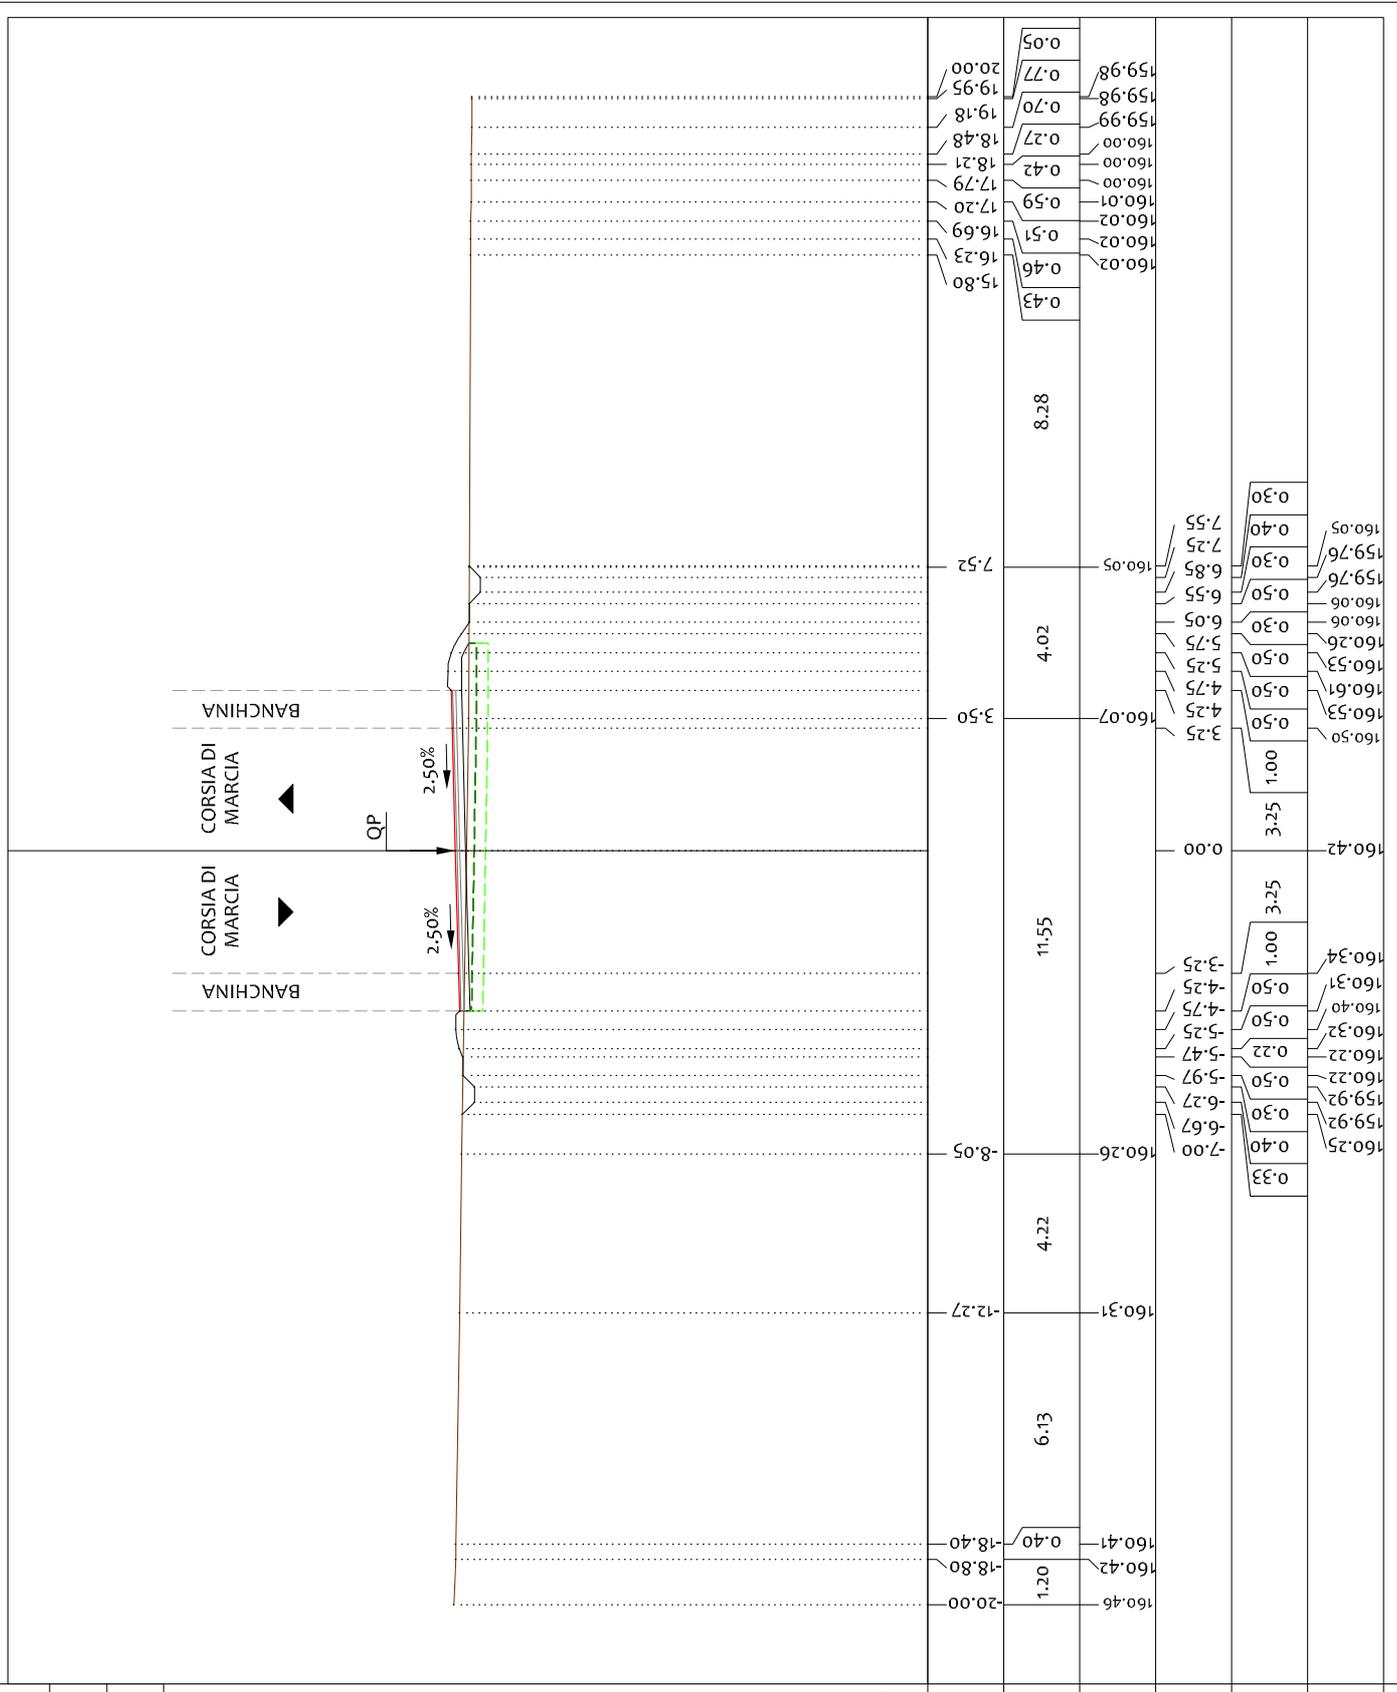

148 200

PROGRESSIVE TERRENO	160.46	160.42	160.31	160.26	160.05	159.98	159.98	160.02	160.02
PARZIALI TERRENO	1.20	0.40	6.13	4.22	8.28	0.43	0.70	0.27	0.46
QUOTE TERRENO	160.42	18.80	18.40	12.27	8.05	7.00	6.67	6.27	5.97
PROGRESSIVE PROGETTO	160.42	160.34	160.31	160.32	160.22	160.22	160.22	160.02	160.02
PARZIALI PROGETTO	1.00	0.50	1.00	0.50	0.50	0.30	0.50	0.51	0.51
QUOTE PROGETTO	160.34	160.40	160.37	160.32	160.22	160.22	160.22	160.02	160.02
PROGRESSIVE TERRENO	160.46	160.42	160.31	160.26	160.05	159.98	159.98	160.02	160.02
PARZIALI TERRENO	1.20	0.40	6.13	4.22	8.28	0.43	0.70	0.27	0.46
QUOTE TERRENO	160.42	18.80	18.40	12.27	8.05	7.00	6.67	6.27	5.97
PROGRESSIVE PROGETTO	160.42	160.34	160.31	160.32	160.22	160.22	160.22	160.02	160.02
PARZIALI PROGETTO	1.00	0.50	1.00	0.50	0.50	0.30	0.50	0.51	0.51
QUOTE PROGETTO	160.34	160.40	160.37	160.32	160.22	160.22	160.22	160.02	160.02

PROFILO 02

SEZIONE B-13

PROGRESSIVA 300.00


LEGENDA:

- TERRENO
- USURA
- - - SCOTICO
- - - BONIFICA

148
200


BANCHINA
CORSIA DI MARCIA
QP
CORSIA DI MARCIA
BANCHINA

2.50%
2.50%

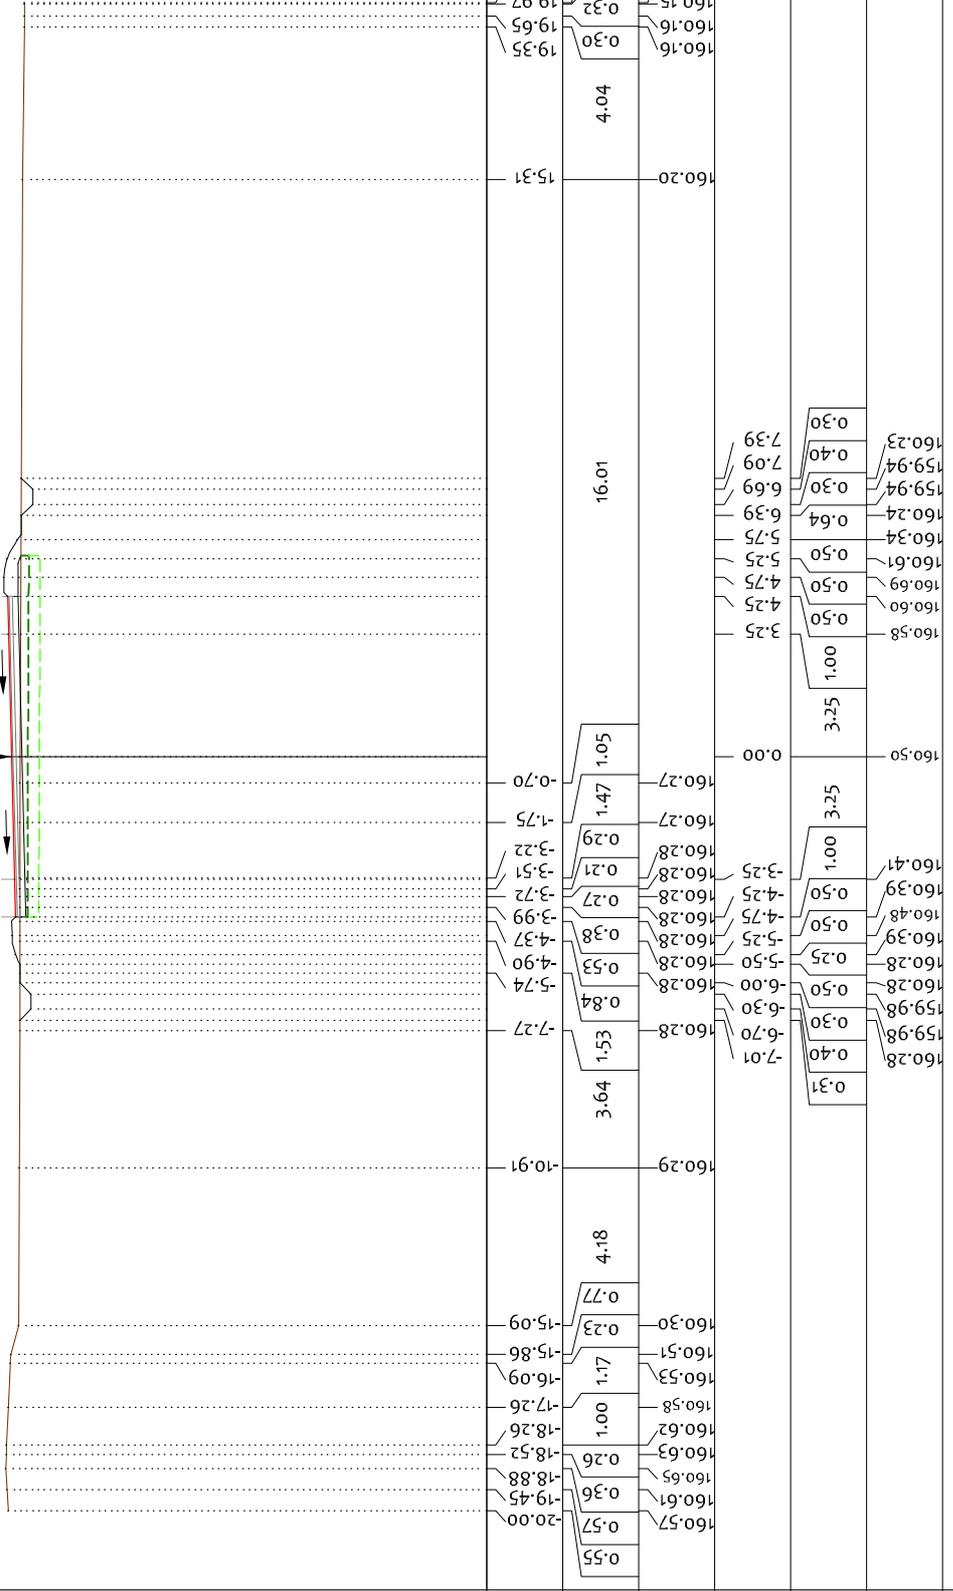


PROFILO 02
SEZIONE B-14
PROGRESSIVA 3+25.00

LEGGENDA:
— TERRENO
— USURA
--- SCOTICO
--- BONIFICA

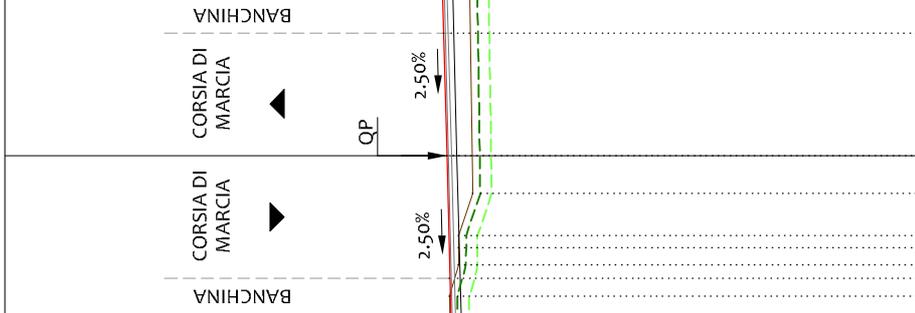

PROGRESSIVE TERRENO	160.49	160.50	160.50	160.51	160.52	160.52	160.53	17.03	11.09	10.34	9.43	8.31	6.90	5.32	3.73	2.90	2.43	2.26	1.60	1.26	0.89	160.20	
PARZIALI TERRENO																							21.01
QUOTE TERRENO	0.36	0.59	0.55	0.52	0.49	0.46			0.75	0.91	1.12	1.41	1.58	1.59	0.83	0.47	0.31	1.11	1.01			20.00	
PROGRESSIVE PROGETTO	160.49	160.50	160.50	160.51	160.52	160.52	160.53	17.03	11.09	10.34	9.43	8.31	6.90	5.32	3.73	2.90	2.43	2.26	1.60	1.26	0.89	160.20	
PARZIALI PROGETTO																							21.01
QUOTE PROGETTO	0.36	0.59	0.55	0.52	0.49	0.46			0.75	0.91	1.12	1.41	1.58	1.59	0.83	0.47	0.31	1.11	1.01			20.00	

PROFILO 02
SEZIONE B-15
PROGRESSIVA 350.00
LEGENDA:

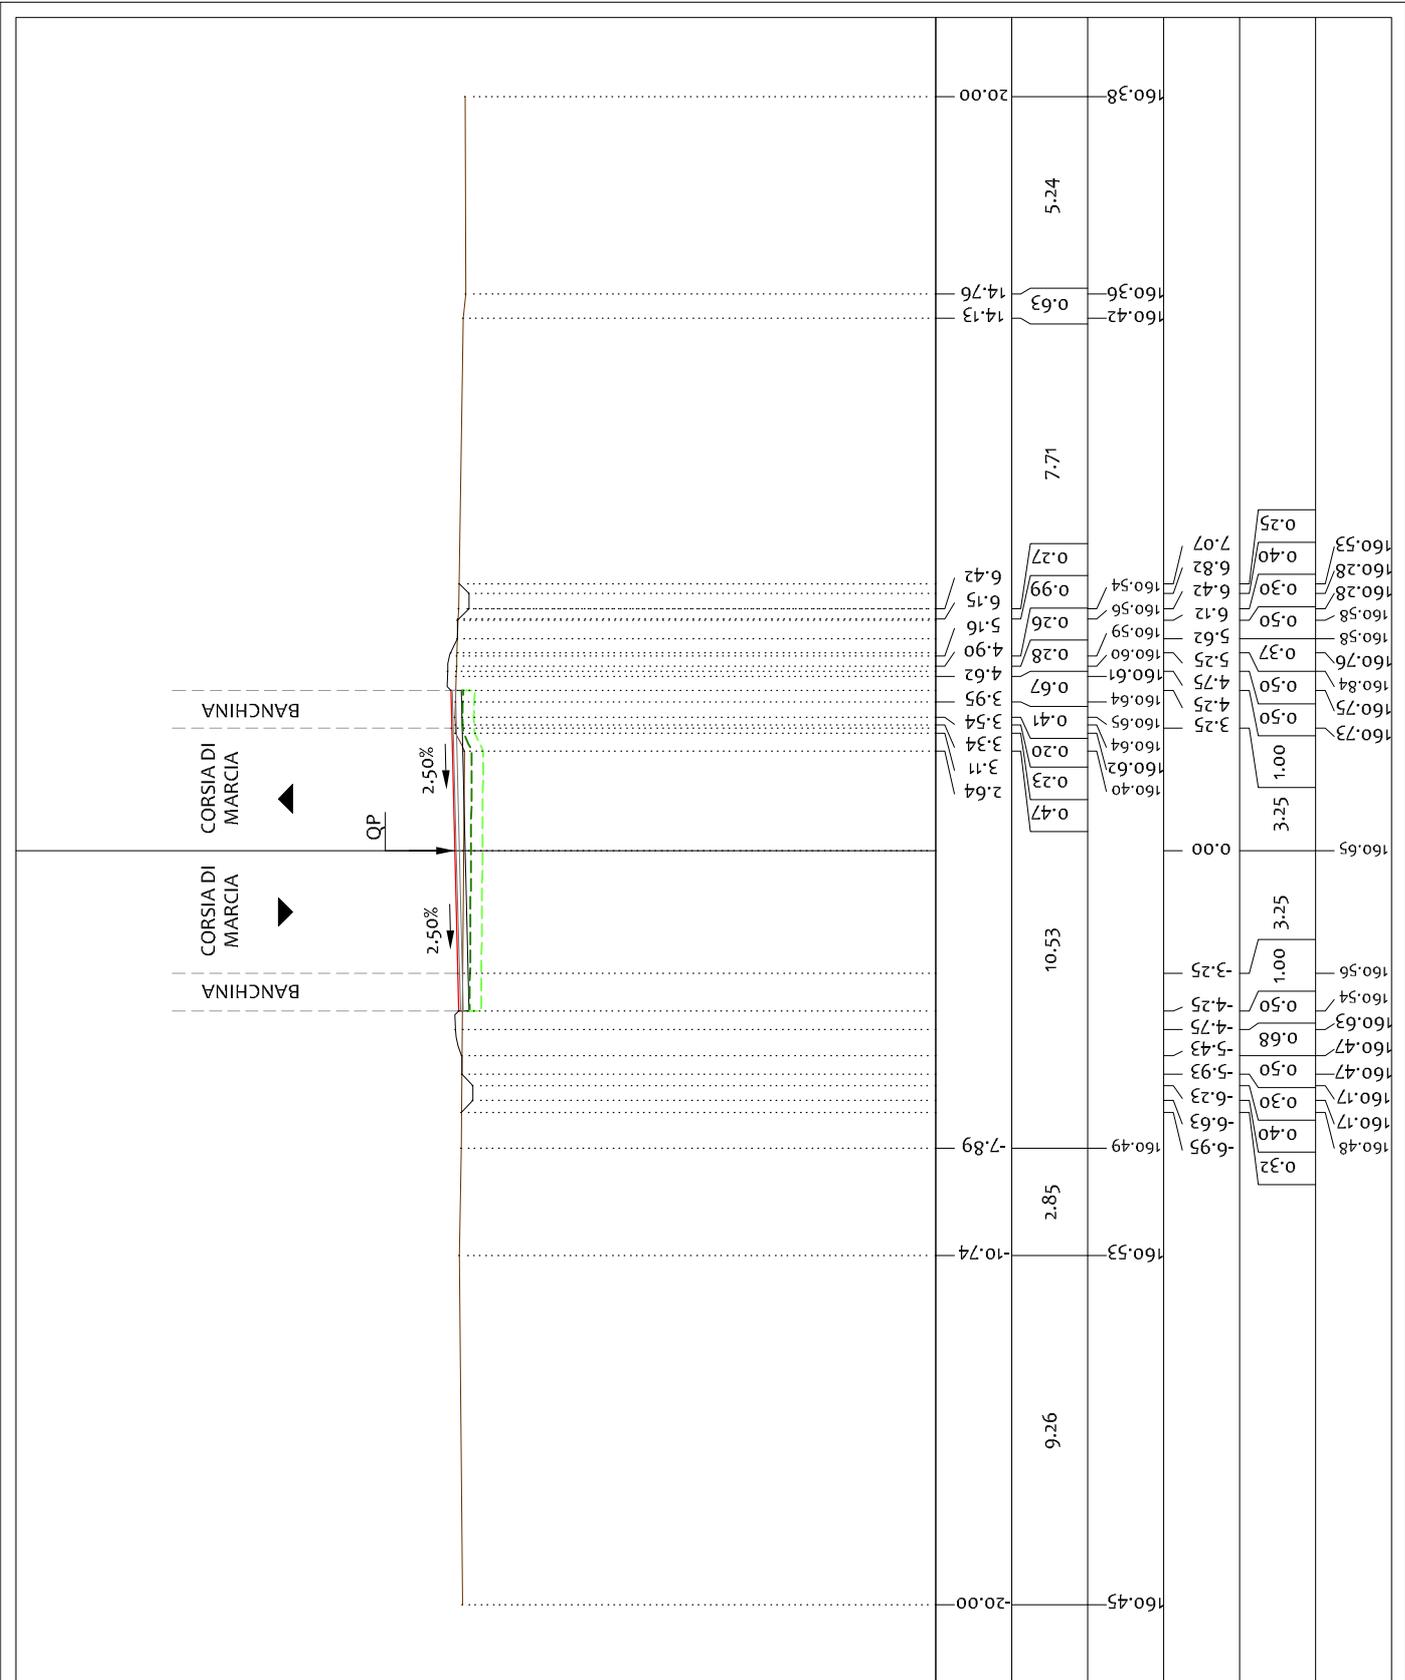


148
200

PROFILO 02
 SEZIONE B-16
 PROGRESSIVA 375.00

- LEGENDA:
- TERRENO
 - USURA
 - - - SCOTICO
 - - - BONIFICA

BANCHINA
 CORSIA DI MARCIA
 QP
 CORSIA DI MARCIA
 BANCHINA

2.50%
 2.50%

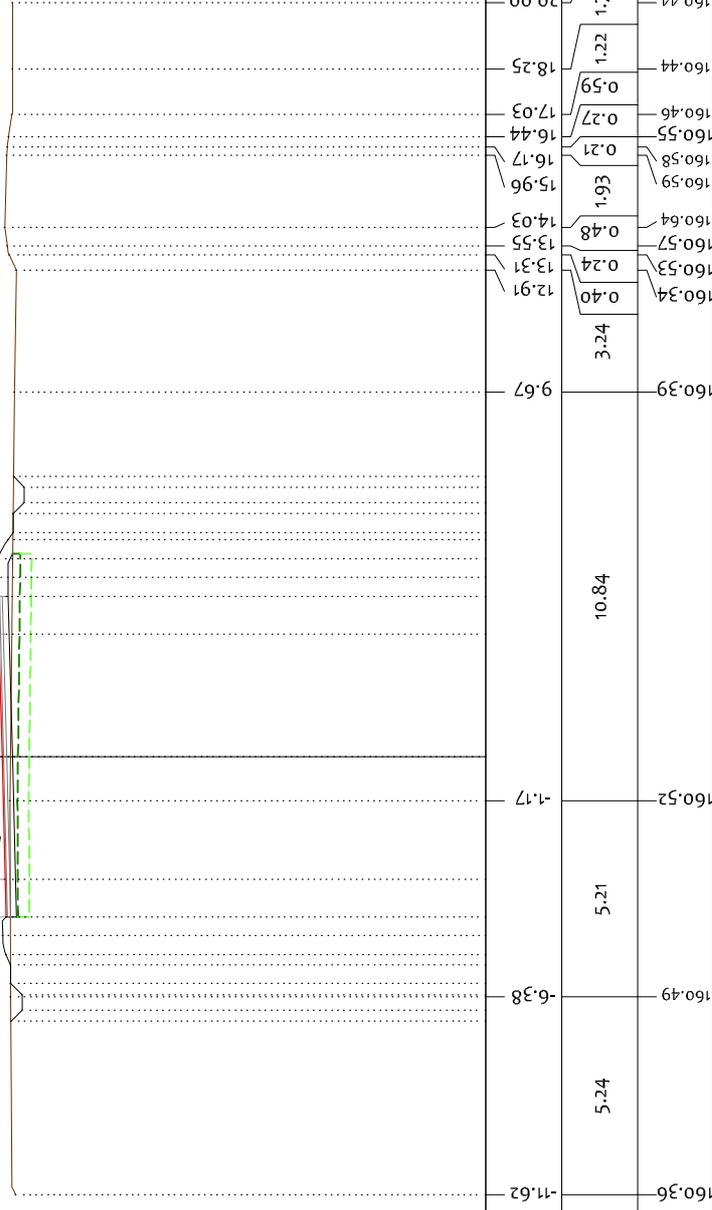


148
 200
 200

PROGRESSIVE TERRENO	PARZIALI TERRENO	QUOTE TERRENO	PROGRESSIVE PROGETTO	PARZIALI PROGETTO	QUOTE PROGETTO
11.62	5.24	-7.01	11.62	0.29	160.48
6.38	5.21	-6.72	6.38	0.40	160.19
1.17	10.84	-6.32	1.17	0.30	160.19
9.67	3.25	-6.02	9.67	0.50	160.49
12.91	0.40	-5.52	12.91	0.27	160.49
13.31	0.24	-5.25	13.31	0.50	160.62
13.55	0.48	-4.75	13.55	0.50	160.70
14.03	1.93	-4.25	14.03	0.50	160.61
15.96	0.21	-3.25	15.96	1.00	160.64
16.17	0.27	3.25	16.17	3.25	160.72
16.44	0.59	3.25	16.44	0.50	160.83
17.03	1.22	4.75	17.03	0.50	160.92
18.25	1.75	4.25	18.25	0.50	160.83
20.00		3.25	20.00	0.50	160.83

PROFILO 02
 SEZIONE B-17
 PROGRESSIVA 400.00

- LEGENDA:
- TERRENO
 - USURA
 - - - SCOTICO
 - - - BONIFICA

BANCHINA
 CORSIA DI MARCIA
 BANCHINA

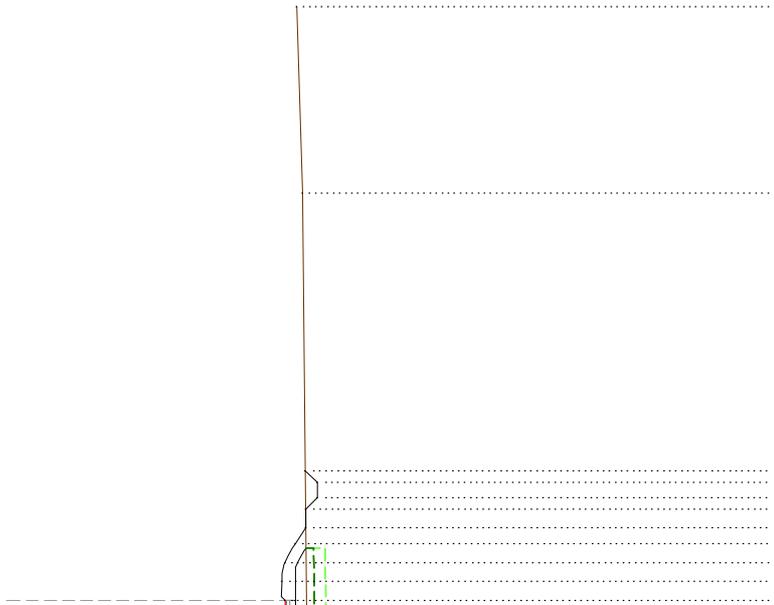

148 ↙
 200
 200

PROGRESSIVE TERRENO	160.59	15.05	20.00
PARZIALI TERRENO	4.95	14.17	
QUOTE TERRENO			160.59 160.44 6.97 6.67 6.17 5.75 5.25 4.75 4.25 3.25
PROGRESSIVE PROGETTO	0.00	0.88	160.31
PARZIALI PROGETTO	3.25	2.69	160.49
QUOTE PROGETTO			160.71 160.69 160.78 160.69 160.57 160.57 160.57 160.27 160.27 160.27 160.27 160.27 160.56

PROFILO 02

SEZIONE B-18

PROGRESSIVA 425.00


LEGENDA:

- TERRENO
- USURA
- - - SCOTICO
- - - BONIFICA

148  200

BANCHINA
CORSIA DI MARCIA
QP
2.50%
CORSIA DI MARCIA
BANCHINA

2.50%
2.50%

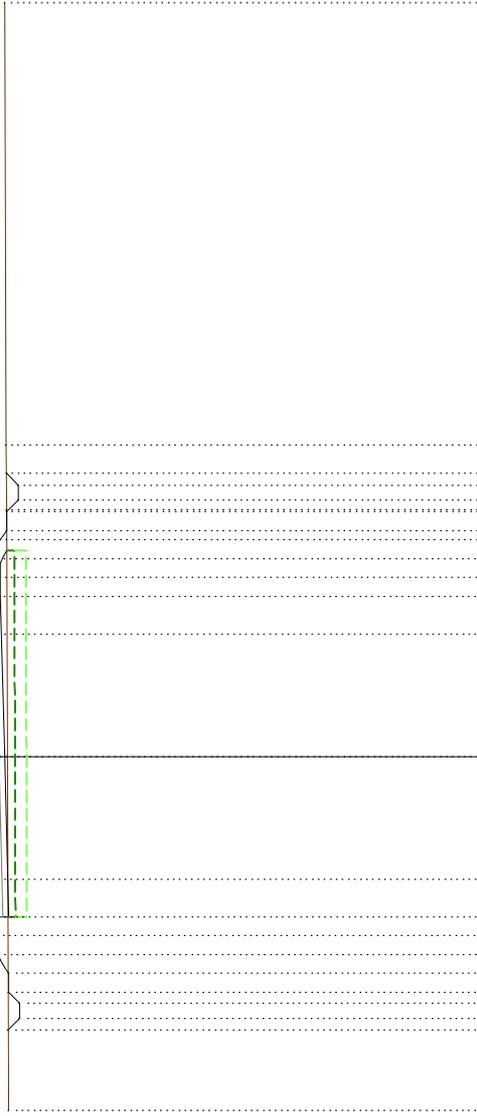

PROGRESSIVE
TERRENO

PARZIALI
TERRENO

QUOTE
TERRENO

PROGRESSIVE
PROGETTO

PARZIALI
PROGETTO

QUOTE
PROGETTO

PROGRESSIVE TERRENO	20.00	8.26	6.55	6.00	5.75	5.25	4.75	4.25	3.25	0.00	-3.25	-4.25	-4.75	-5.25	-5.75	-6.25	-6.55	-6.95	-7.26
PARZIALI TERRENO	11.74	1.71	160.55	160.55	160.71	160.98	161.07	160.98	160.95	160.87	160.79	160.76	160.85	160.77	160.50	160.50	160.20	160.20	160.51
QUOTE TERRENO	160.59	160.56	160.55	160.55	160.71	160.98	161.07	160.98	160.95	160.87	160.79	160.76	160.85	160.77	160.50	160.50	160.20	160.20	160.51
PROGRESSIVE PROGETTO	160.59	160.56	160.55	160.55	160.71	160.98	161.07	160.98	160.95	160.87	160.79	160.76	160.85	160.77	160.50	160.50	160.20	160.20	160.51
PARZIALI PROGETTO	0.31	0.40	0.30	0.50	0.25	0.50	0.50	0.50	1.00	3.25	1.00	0.50	0.50	0.50	0.50	0.30	0.40	0.31	0.31
QUOTE PROGETTO	160.59	160.56	160.55	160.55	160.71	160.98	161.07	160.98	160.95	160.87	160.79	160.76	160.85	160.77	160.50	160.50	160.20	160.20	160.51

PROFILO 02


SEZIONE B-19

PROGRESSIVA 450.00


- LEGENDA:
- TERRENO
 - USURA
 - - - SCOTICO
 - - - BONIFICA


148
200
200

BANCHINA
CORSIA DI MARCIA
QP
2.50%
2.50%
BANCHINA
CORSIA DI MARCIA

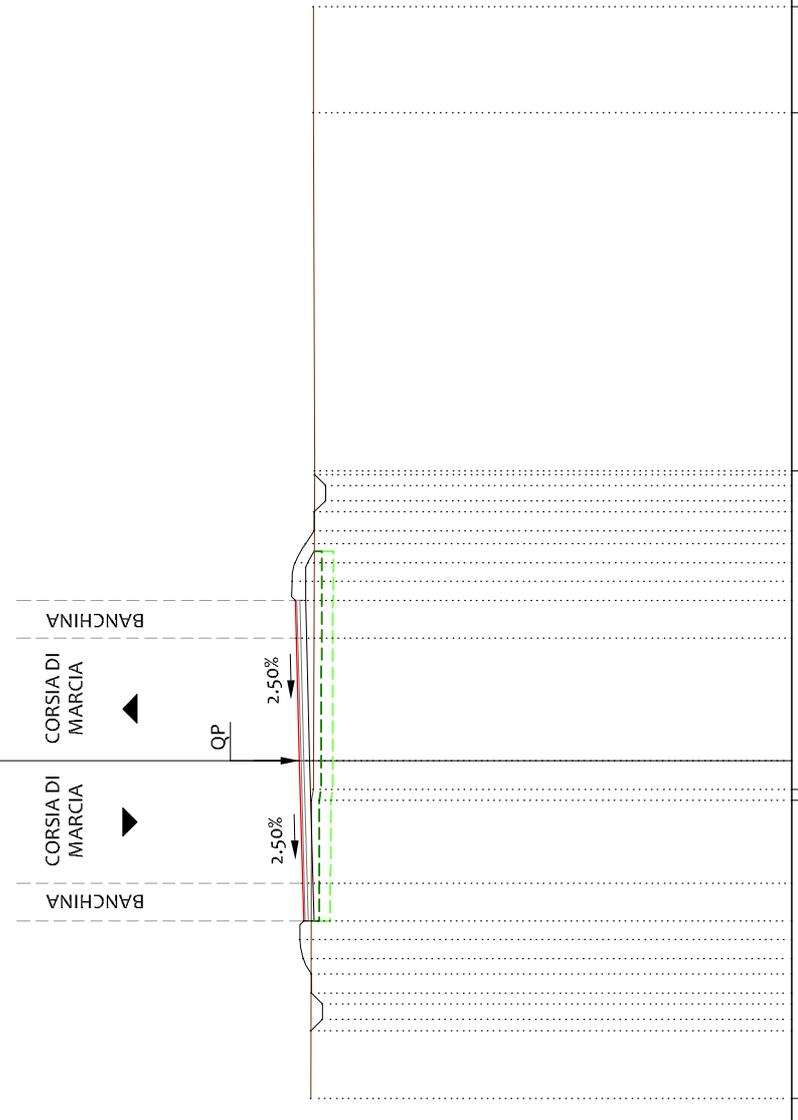


PROGRESSIVE TERRENO	8.96	160.65	160.63	160.58	160.55	7.69	17.20	20.00
PARZIALI TERRENO	7.90	-0.77	0.29	160.58	160.55	9.51	2.80	160.59
QUOTE TERRENO		-1.06	0.29	160.58	160.55			
PROGRESSIVE PROGETTO								
PARZIALI PROGETTO		0.31	0.40	0.30	0.30	0.50	0.50	0.50
QUOTE PROGETTO		0.31	0.40	0.30	0.30	0.50	0.50	0.50

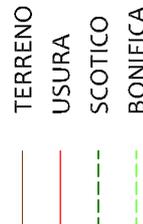PROFILO 02
SEZIONE B-20
PROGRESSIVA 475.00
LEGENDA: 

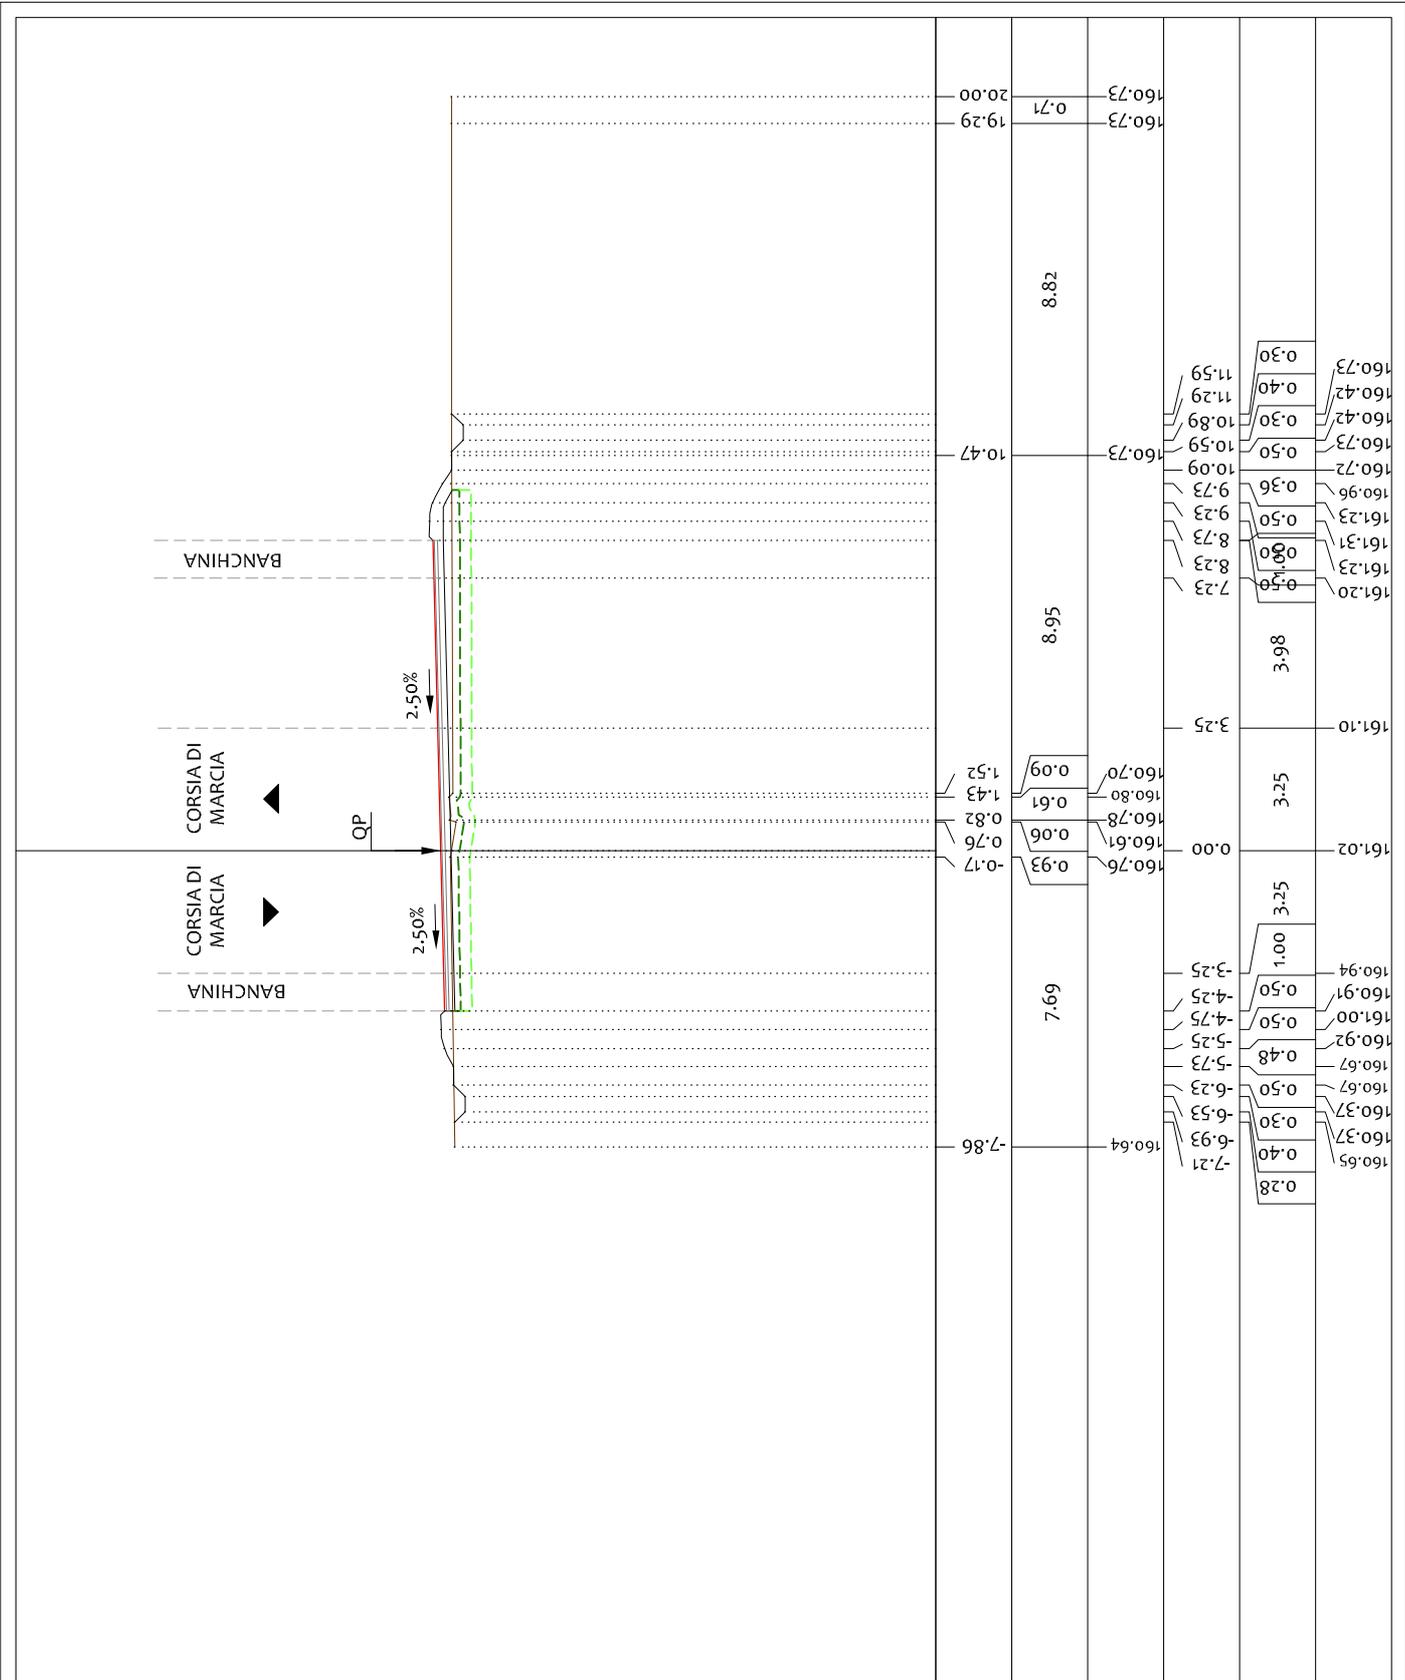PROFILO 02
 SEZIONE B-22
 PROGRESSIVA 525.00

- LEGENDA:
- TERRENO
 - USURA
 - - - SCOTICO
 - - - BONIFICA

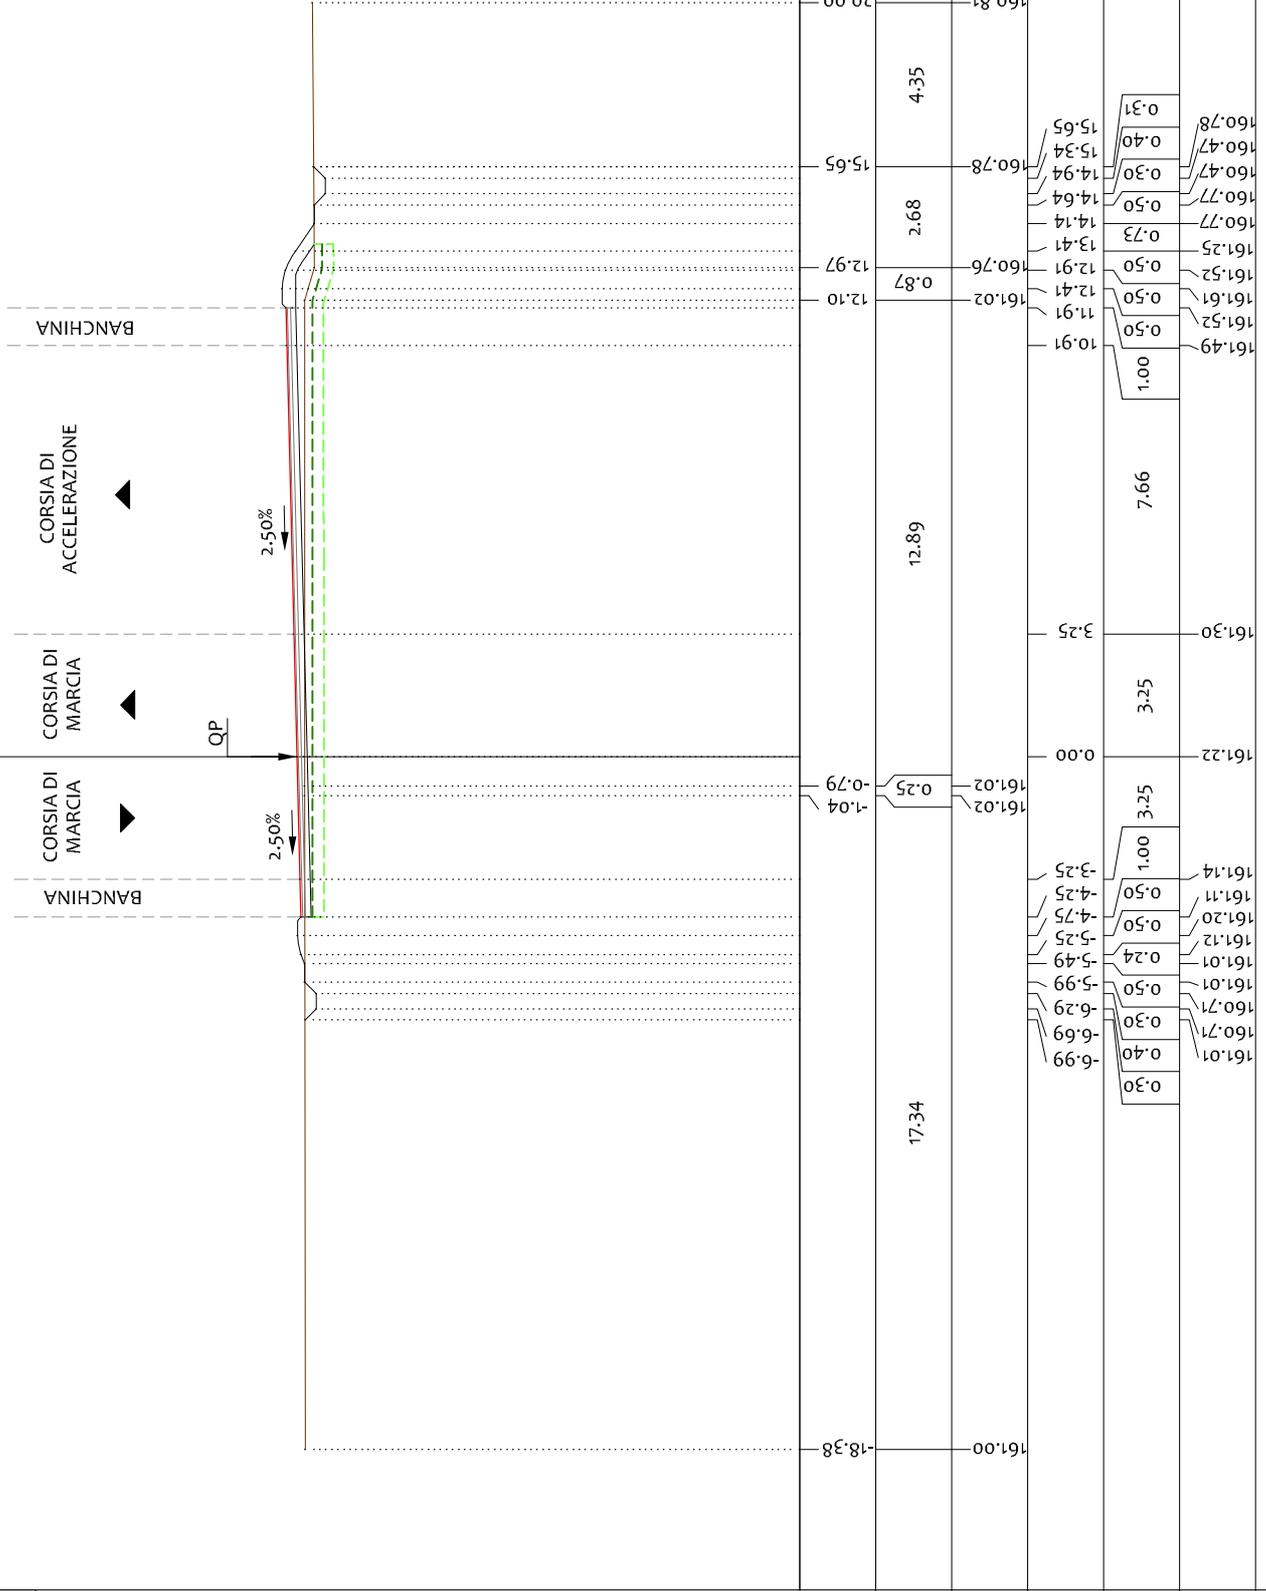

148
 200
 200

PROGRESSIVE TERRENO	18.38	161.00	161.02	161.02	0.00	161.22	161.30	161.49	20.00
PARZIALI TERRENO	17.34	161.02	161.02	161.02	0.25	0.25	3.25	7.66	4.35
QUOTE TERRENO		161.02	161.02	161.02	0.00	161.22	161.30	161.49	20.00
PROGRESSIVE PROGETTO		161.01	160.71	161.01	161.01	161.01	161.01	161.01	161.01
PARZIALI PROGETTO		161.01	160.71	161.01	161.01	161.01	161.01	161.01	161.01
QUOTE PROGETTO		161.01	160.71	161.01	161.01	161.01	161.01	161.01	161.01

PROFILO 02


SEZIONE B-23

PROGRESSIVA 550.00

LEGENDA:

- TERRENO
- USURA
- - - SCOTICO
- - - BONIFICA

149  200

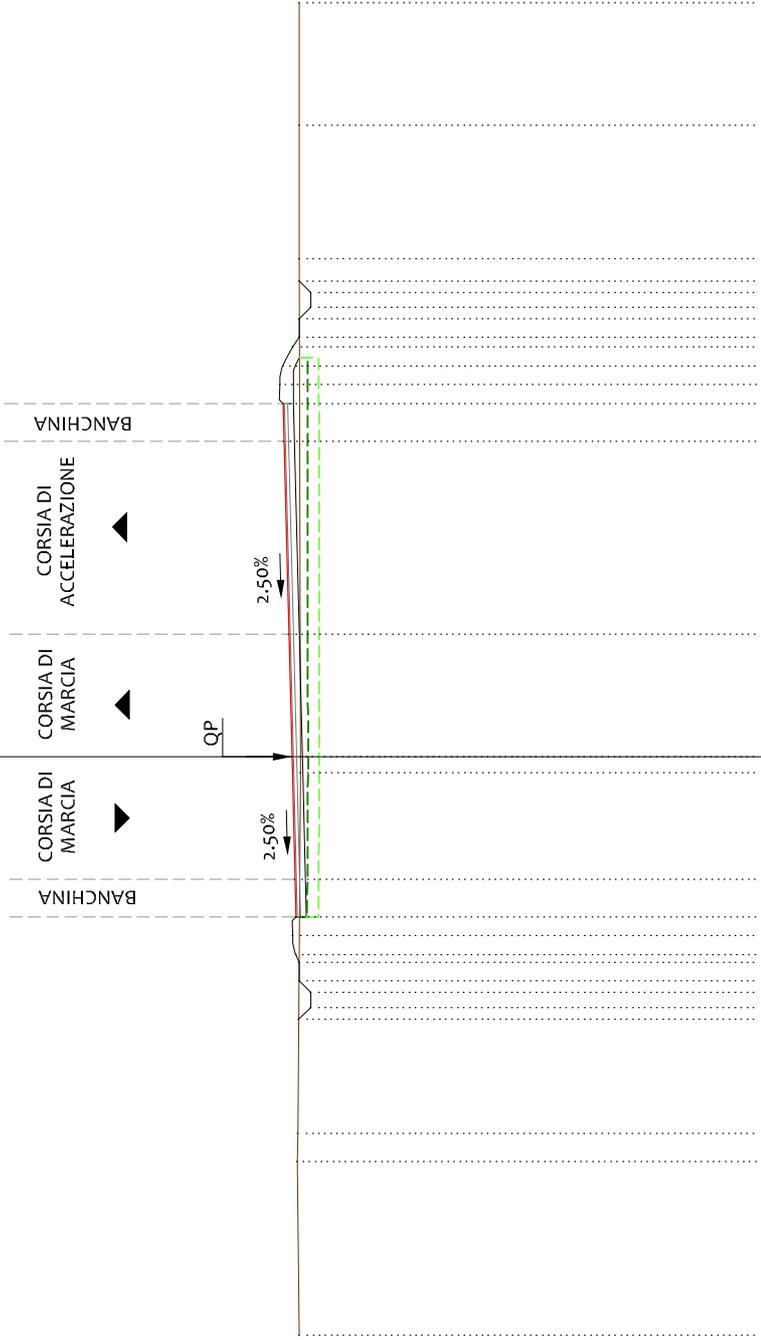


PROGRESSIVE TERRENO	161.24	161.22	10.74	10.00	15.35	161.18	161.16	0.00	161.38	161.46	161.19	161.20
PARZIALI TERRENO	4.61	0.74	9.57	13.64	3.25	3.25	13.64	3.25	3.25	3.25	3.25	3.25
QUOTE TERRENO	161.24	161.22	10.74	10.00	15.35	161.18	161.16	0.00	161.38	161.46	161.19	161.20
PROGRESSIVE PROGETTO	161.24	161.22	10.74	10.00	15.35	161.18	161.16	0.00	161.38	161.46	161.19	161.20
PARZIALI PROGETTO	0.31	0.40	0.30	0.50	0.50	0.50	0.20	0.50	0.50	0.50	0.50	0.50
QUOTE PROGETTO	161.20	161.20	161.20	161.28	161.28	161.19	161.19	161.19	161.30	161.46	161.19	161.20

PROFILO 02
 SEZIONE B-26
 PROGRESSIVA 625,00

- LEGENDA:
- TERRENO
 - USURA
 - - - SCOTICO
 - - - BONIFICA

BANCHINA
 CORSIA DI MARCIA
 QP
 BANCHINA
 CORSIA DI MARCIA

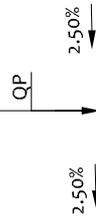

149
 200
 200

PROGRESSIVE TERRENO	19.20	16.77	9.75	161.62	161.65	161.65	161.65	11.47	20.00
PARZIALI TERRENO	2.43	7.02	15.34	5.88	8.53	161.65	161.64	161.65	161.65
QUOTE TERRENO						0.30	0.40	0.30	0.30
PROGRESSIVE PROGETTO						0.30	0.30	0.30	0.30
PARZIALI PROGETTO						0.30	0.30	0.30	0.30
QUOTE PROGETTO						0.30	0.30	0.30	0.30


PROFILO 02
SEZIONE B-27

PROGRESSIVA 650.00

LEGENDA:

- TERRENO
- USURA
- - - SCOTICO
- - - BONIFICA

149
200

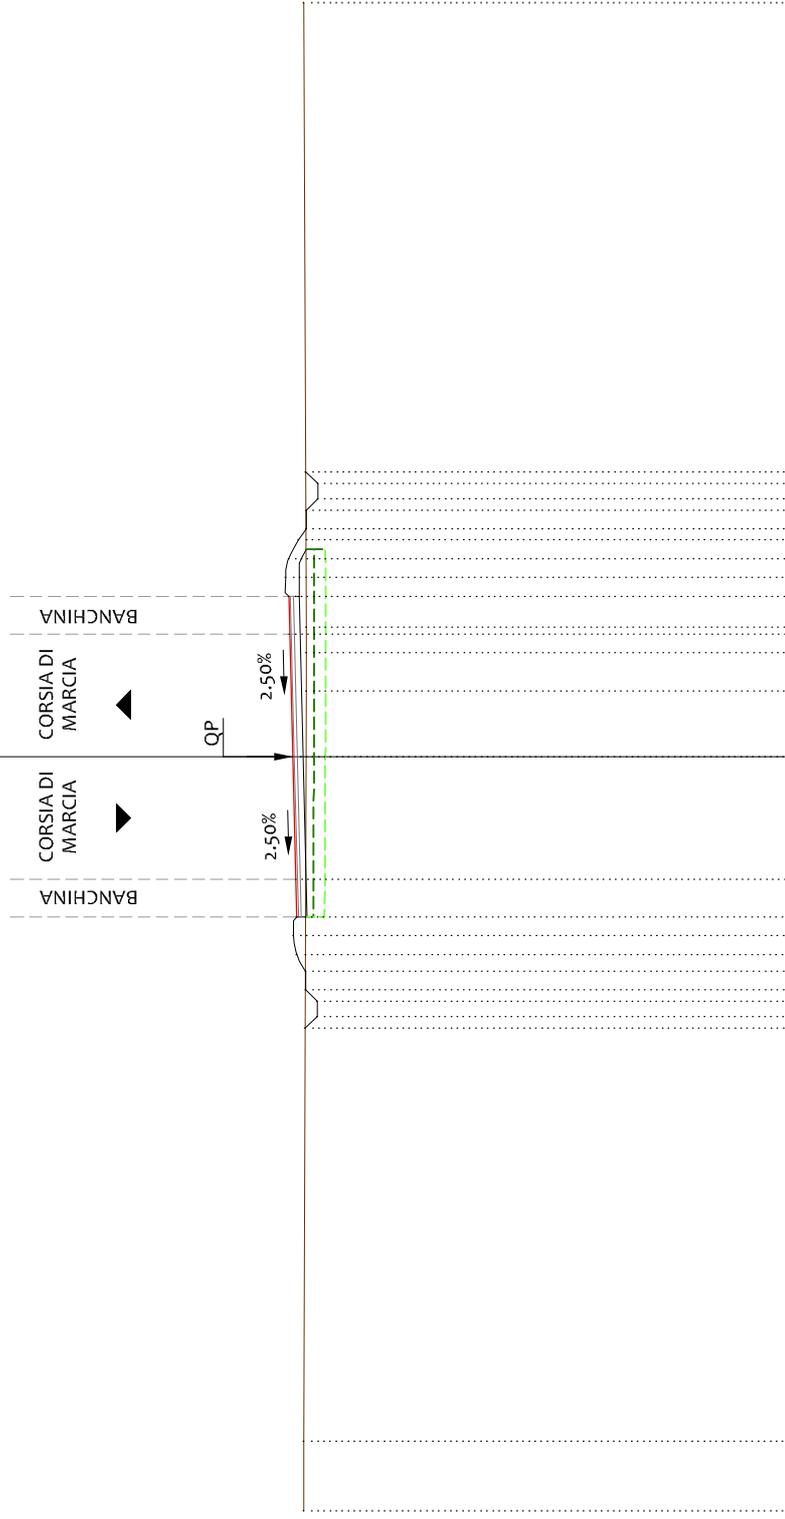


PROGRESSIVE TERRENO	20.00	18.15	161.83	161.83	20.00
PARZIALI TERRENO	1.85	19.88	161.76	161.76	16.57
QUOTE TERRENO	1.85	19.88	161.76	161.76	16.57
PROGRESSIVE PROGETTO	0.00	3.25	162.12	162.20	161.78
PARZIALI PROGETTO	1.00	3.25	162.04	162.20	161.78
QUOTE PROGETTO	1.00	3.25	162.04	162.20	161.78

PROFILO 02
 SEZIONE B-28
 PROGRESSIVA 675.00

LEGENDA:

- TERRENO
- USURA
- - - SCOTICO
- - - BONIFICA

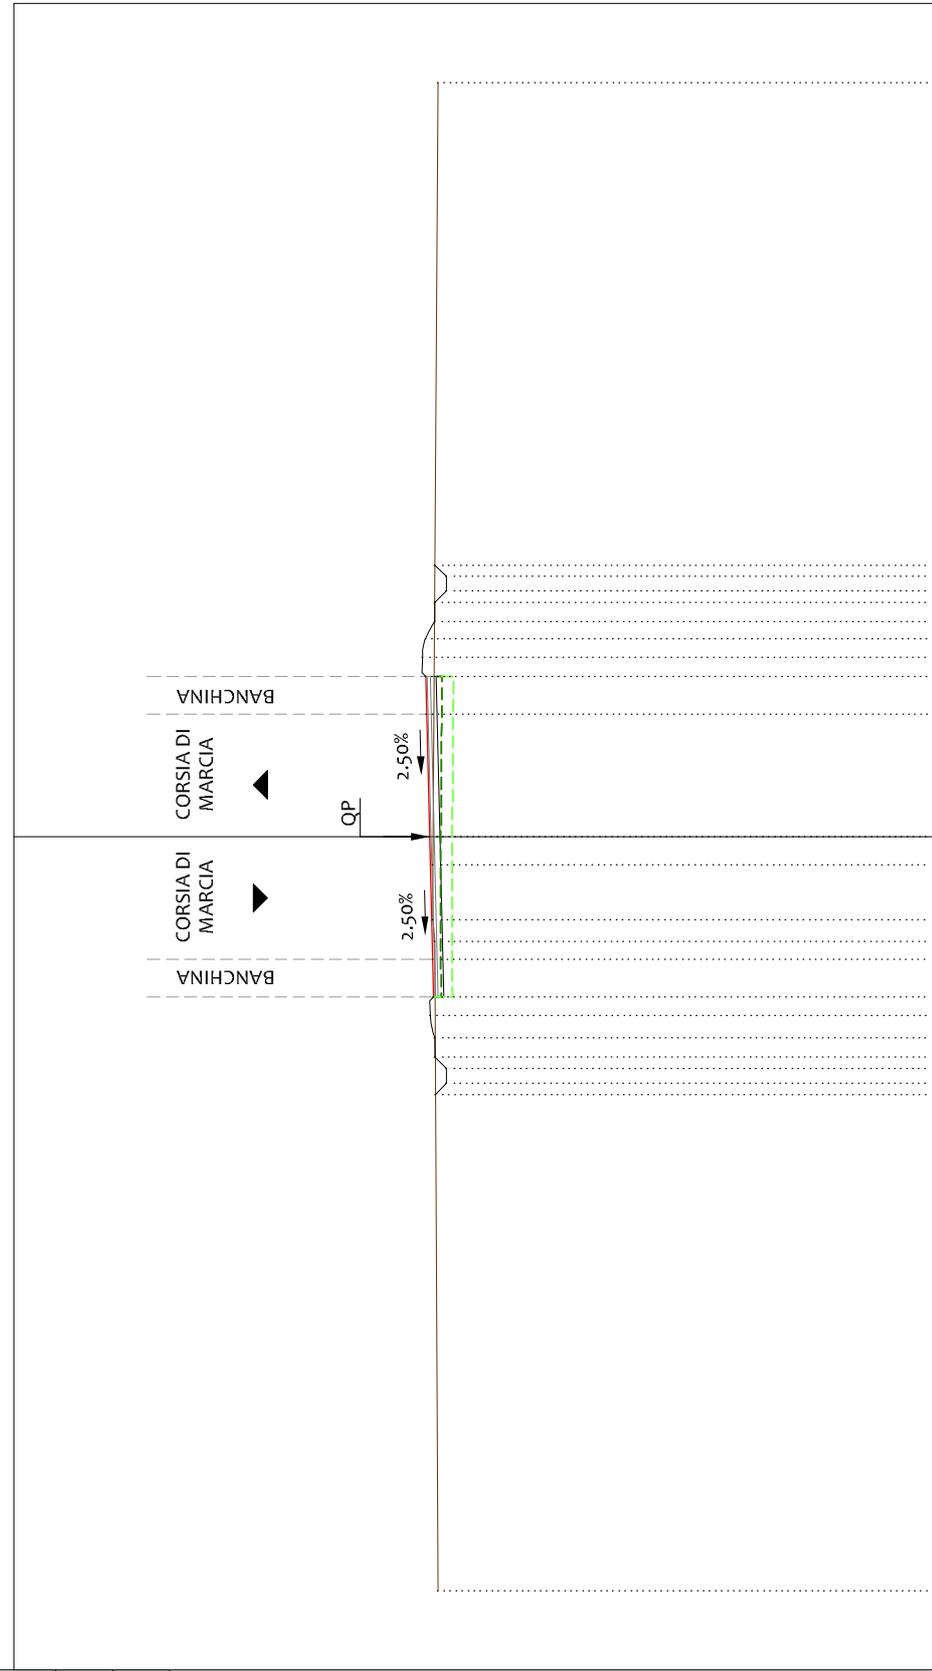

149

PROGRESSIVE TERRENO	20.00	162.03	20.00	162.03
PARZIALI TERRENO	17.23	162.13	20.75	162.17
QUOTE TERRENO		162.17		162.17
PROGRESSIVE PROGETTO		162.17		162.17
PARZIALI PROGETTO		162.17		162.17
QUOTE PROGETTO		162.17		162.17

162.11	0.29	161.82	0.40	161.82	0.29	162.11
161.82	0.40	161.82	0.36	162.12	0.39	161.82
161.82	0.36	162.12	0.50	162.37	0.50	161.82
162.12	0.50	162.37	1.00	162.45	1.00	162.37
162.37	1.00	162.45	3.25	162.36	3.25	162.45
162.45	3.25	162.36	1.00	162.34	1.00	162.36
162.36	1.00	162.34	0.56	162.26	0.56	162.34
162.34	0.56	162.26	0.56	162.26	0.56	162.34
162.26	0.56	162.26	1.46	162.17	1.46	162.26
162.26	1.46	162.17	2.21	162.17	2.21	162.26
162.17	2.21	162.17	0.56	162.13	0.56	162.17
162.17	0.56	162.13	1.00	162.17	1.00	162.13
162.13	1.00	162.17	0.50	162.15	0.50	162.13
162.13	0.50	162.15	0.60	162.24	0.60	162.13
162.15	0.60	162.24	0.50	162.11	0.50	162.24
162.24	0.50	162.11	0.50	162.11	0.50	162.11
162.11	0.50	162.11	0.30	161.81	0.30	162.11
162.11	0.30	161.81	0.40	161.81	0.40	161.81
161.81	0.40	161.81	0.29	162.11	0.29	161.81
161.81	0.29	162.11	0.29	162.11	0.29	161.81

PROFILO 02


SEZIONE B-29

PROGRESSIVA 700.00

LEGENDA:

- TERRENO
- USURA
- - - SCOTICO
- - - BONIFICA

150
200

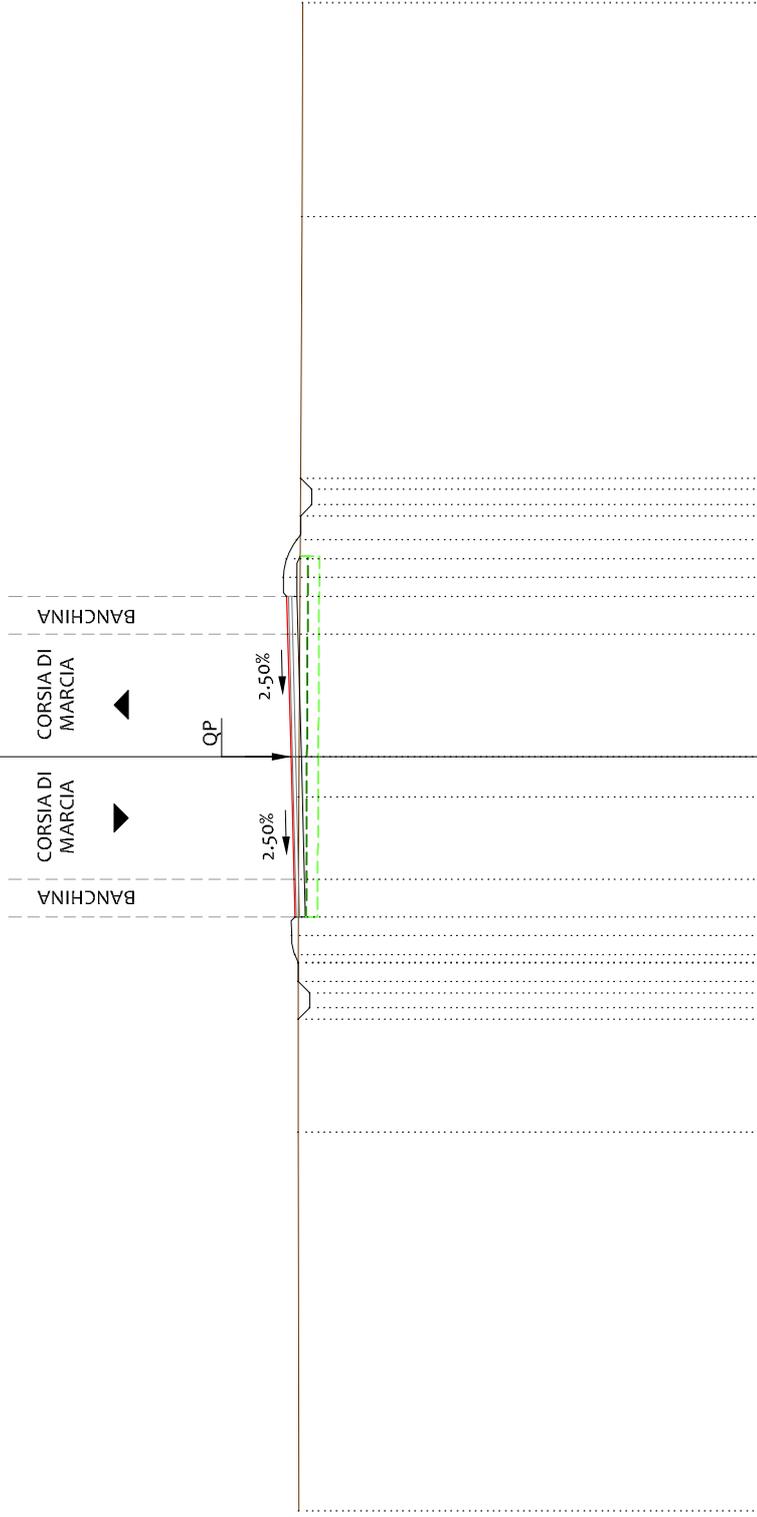

PROGRESSIVE
TERRENO

PARZIALI
TERRENO

QUOTE
TERRENO

PROGRESSIVE
PROGETTO

PARZIALI
PROGETTO

QUOTE
PROGETTO

PROGRESSIVE TERRENO	20.00	14.32	5.68	162.09	162.07
PARZIALI TERRENO		15.39			
QUOTE TERRENO					
PROGRESSIVE PROGETTO					
PARZIALI PROGETTO					
QUOTE PROGETTO					

PROFILO 02


SEZIONE B-30

PROGRESSIVA 725.00

LEGENDA:


- TERRENO
- USURA
- - - SCOTICO
- - - BONIFICA

200
150

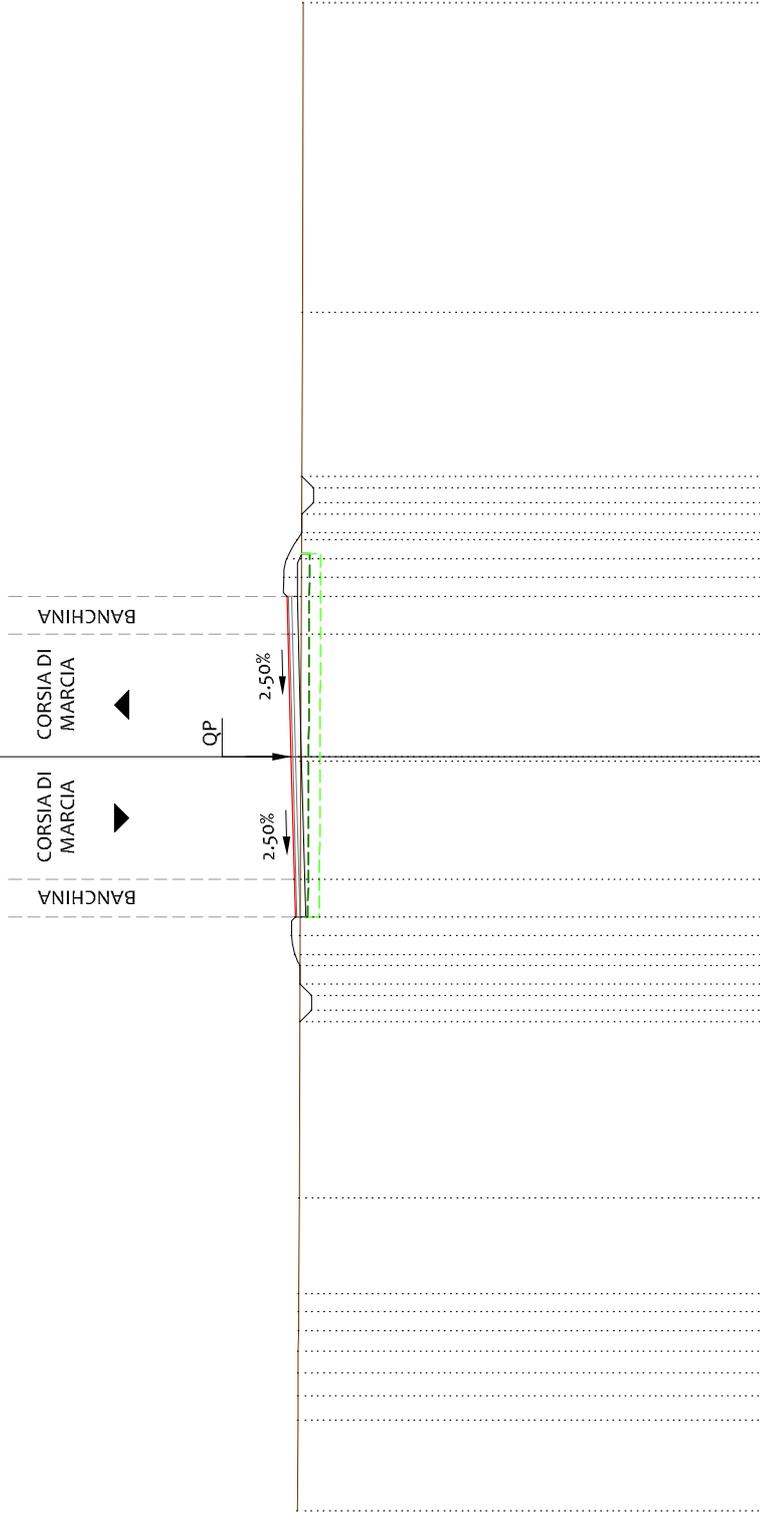

PROGRESSIVE TERRENO	20.00	11.78	162.20	162.20	20.00
PARZIALI TERRENO	2.39	2.53	11.60	11.90	8.22
QUOTE TERRENO	162.33	162.29	162.27	162.25	162.20
PROGRESSIVE PROGETTO	162.33	162.29	162.27	162.25	162.20
PARZIALI PROGETTO	0.30	0.40	0.30	0.50	0.30
QUOTE PROGETTO	161.97	161.97	161.97	161.93	161.93

PROFILO 02
SEZIONE B-31
PROGRESSIVA 750.00
LEGENDA:

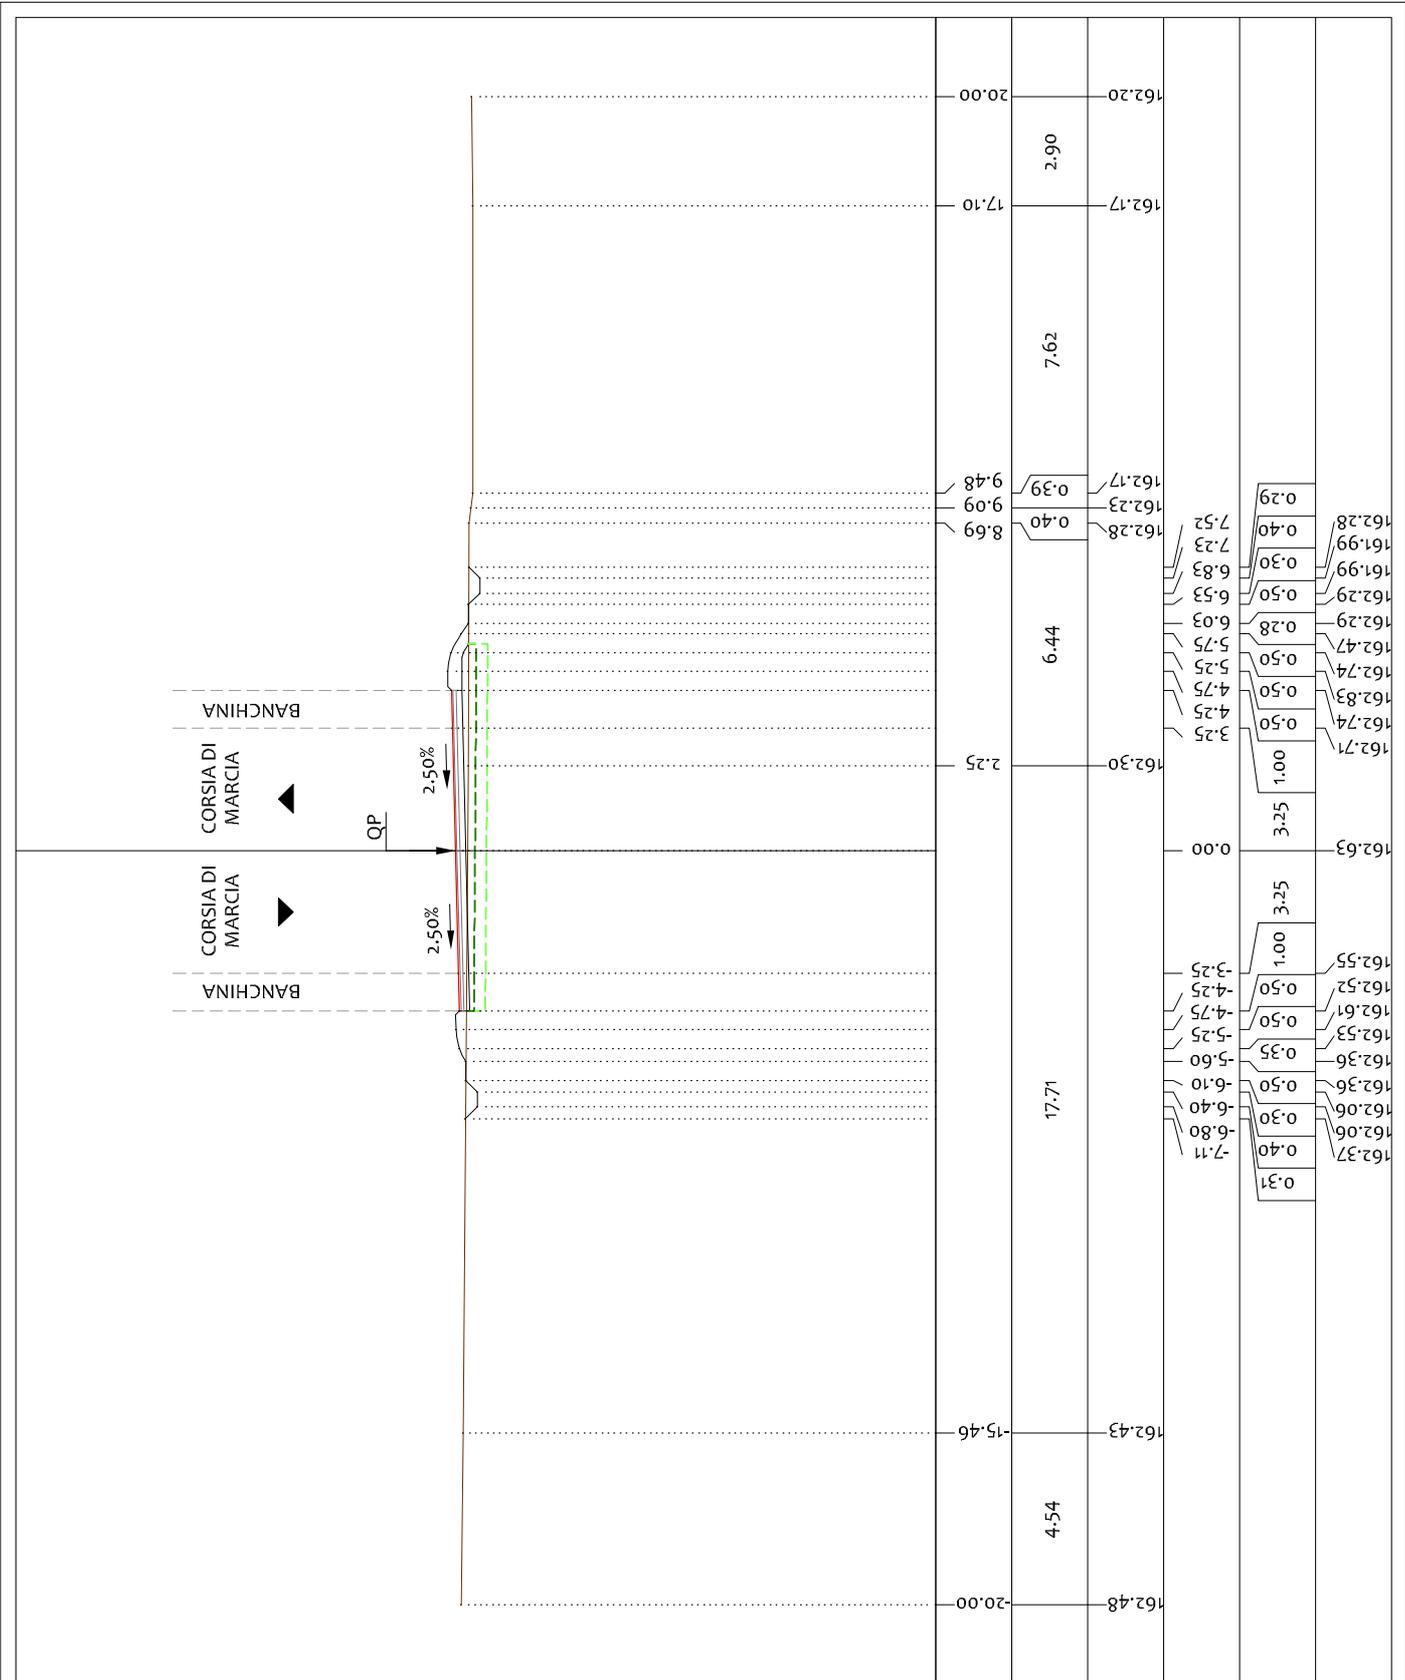

PROGRESSIVE TERRENO	20.00	15.46	162.43	17.10	162.17	20.00
PARZIALI TERRENO		4.54	17.71	6.44	7.62	2.90
QUOTE TERRENO	162.48	162.43	162.30	162.28	162.23	162.17
PROGRESSIVE PROGETTO						
PARZIALI PROGETTO						
QUOTE PROGETTO	162.37	162.06	162.06	162.36	162.53	162.28

PROFILO 02


SEZIONE B-32

PROGRESSIVA 775.00


LEGENDA:

- TERRENO
- USURA
- - - SCOTICO
- - - BONIFICA

150
200

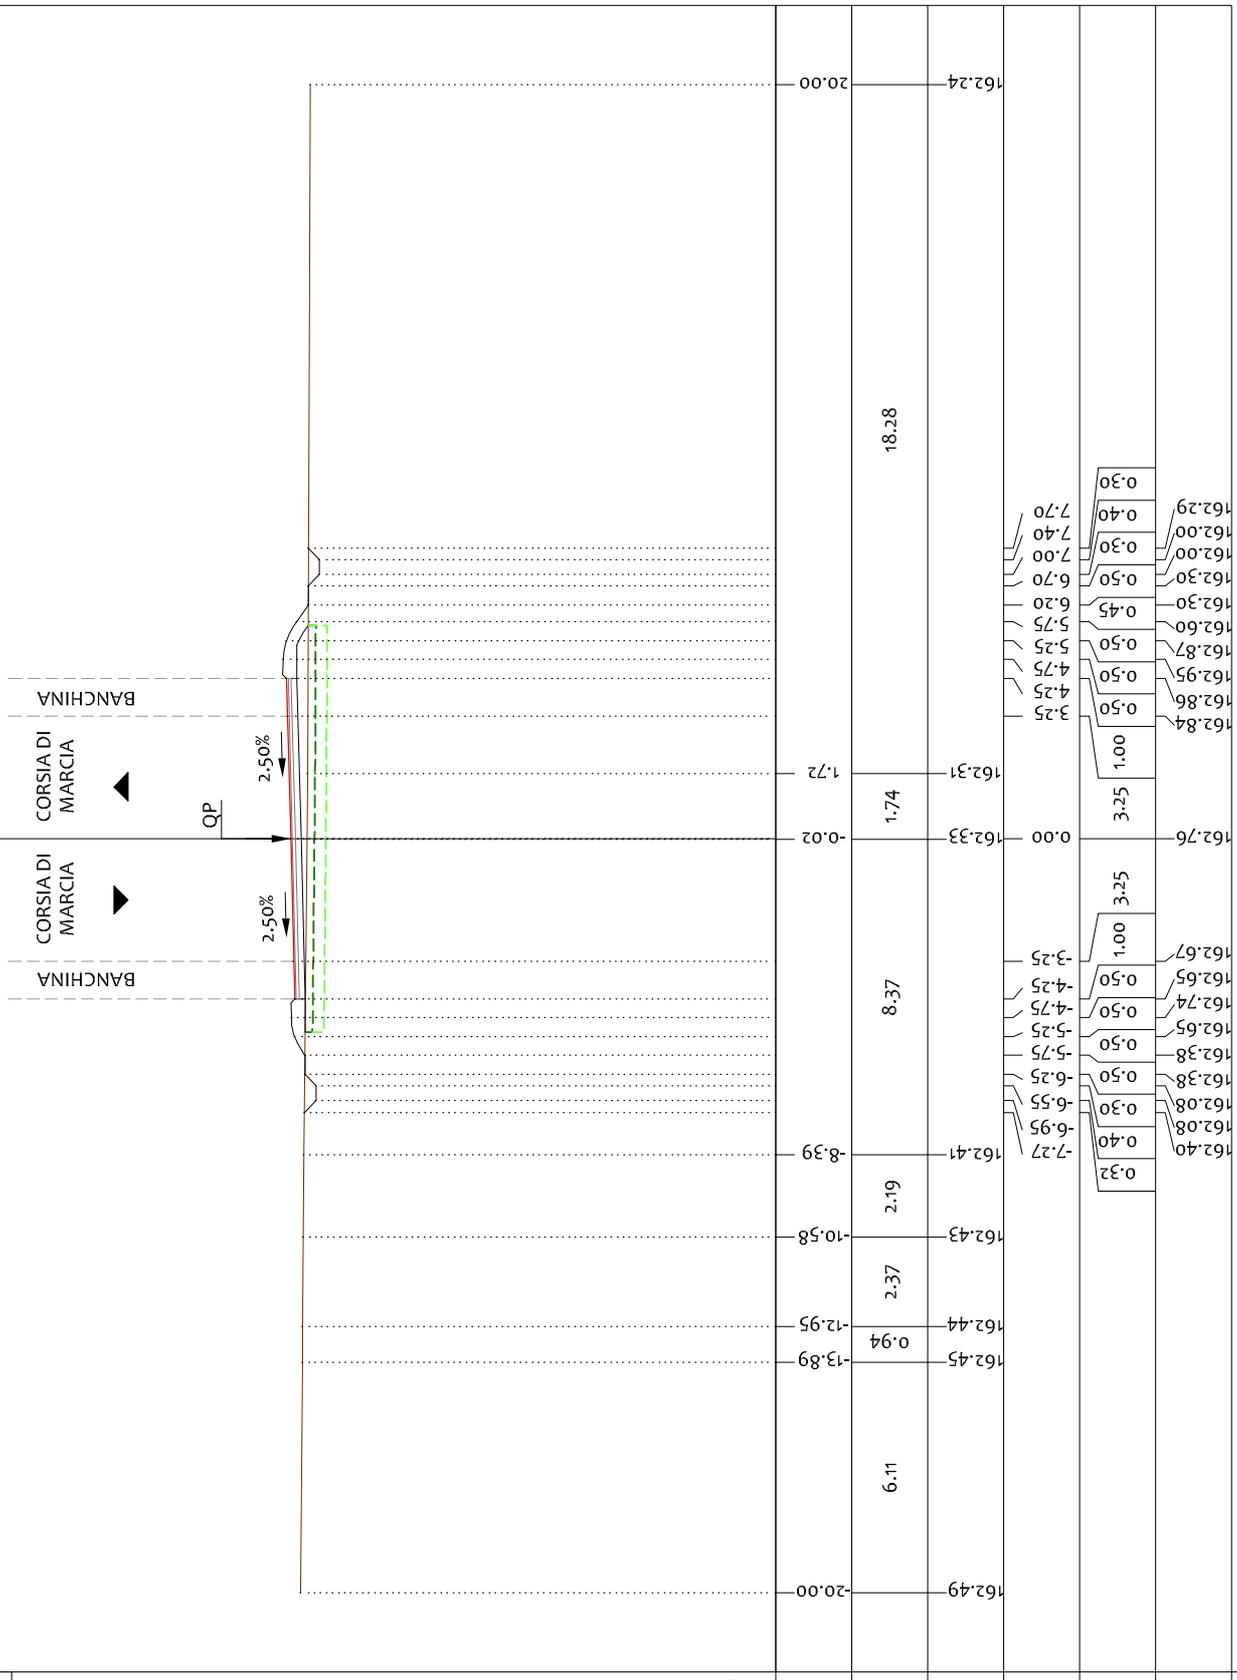

PROGRESSIVE TERRENO	20.00	162.49	13.89	12.95	10.58	8.39	162.41	162.33	162.31	20.00
PARZIALI TERRENO	6.11	2.37	2.19	8.37	1.74	18.28				
QUOTE TERRENO	162.45	162.44	162.43	162.41	162.33	162.31	162.29	162.24		
PROGRESSIVE PROGETTO	162.49	162.45	162.43	162.41	162.33	162.31	162.29	162.24		
PARZIALI PROGETTO	0.32	0.40	0.30	0.50	0.50	0.50	0.50	0.50	0.50	0.30
QUOTE PROGETTO	162.40	162.08	162.38	162.38	162.65	162.74	162.65	162.67	162.84	162.86

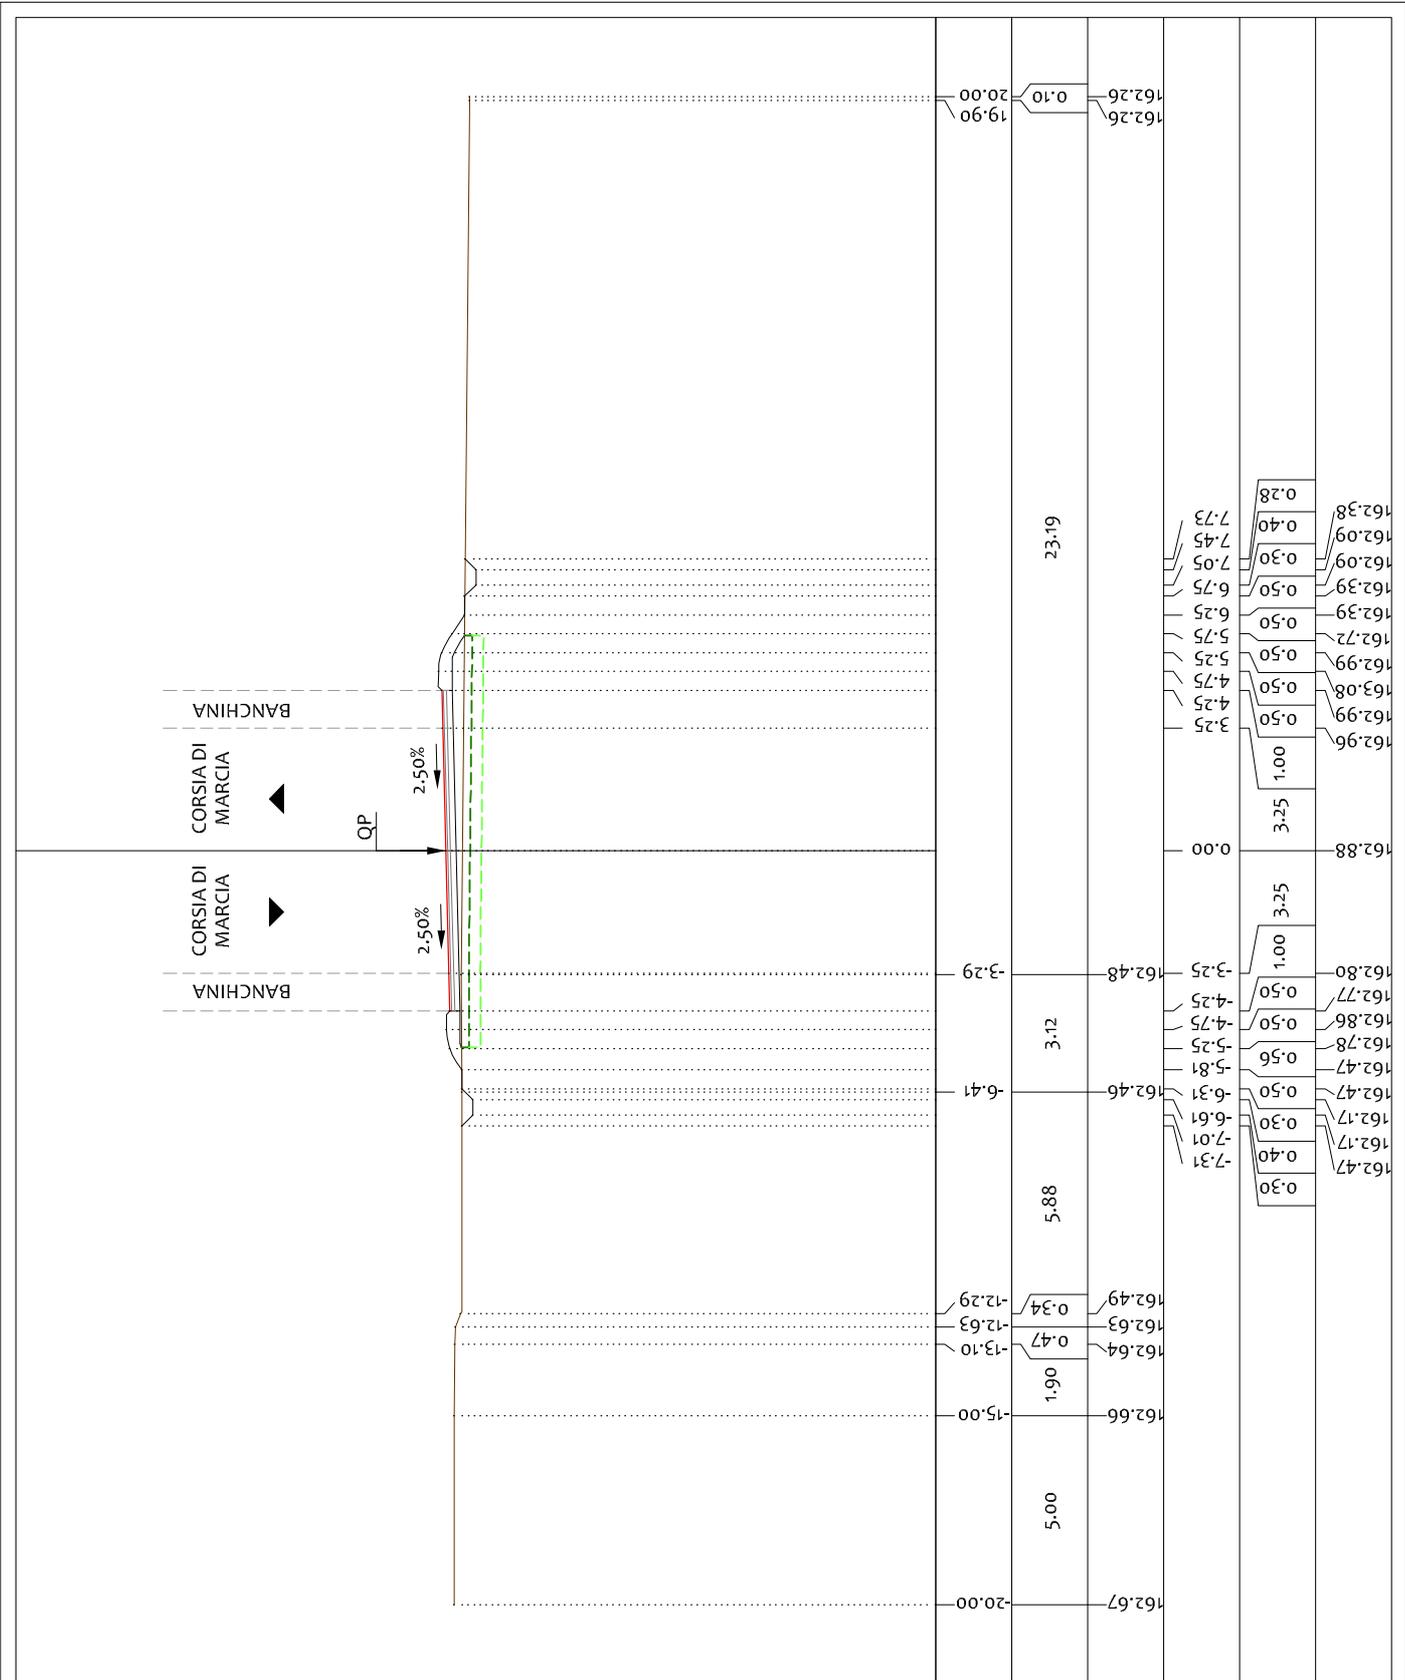

PROFilo 02	
SEZIONE B-33	
PROGRESSIVA 800.00	
LEGENDA:	
— TERRENO	
— USURA	
- - - SCOTICO	
- - - BONIFICA	
150	200
200	
PROGRESSIVE TERRENO	162.67
PARZIALI TERRENO	5.00
QUOTE TERRENO	162.66
PROGRESSIVE PROGETTO	162.64
PARZIALI PROGETTO	5.88
QUOTE PROGETTO	162.47

PROFILO 02


SEZIONE B-35

PROGRESSIVA 850.00

LEGENDA:

- TERRENO
- USURA
- - - SCOTICO
- - - BONIFICA

150
200

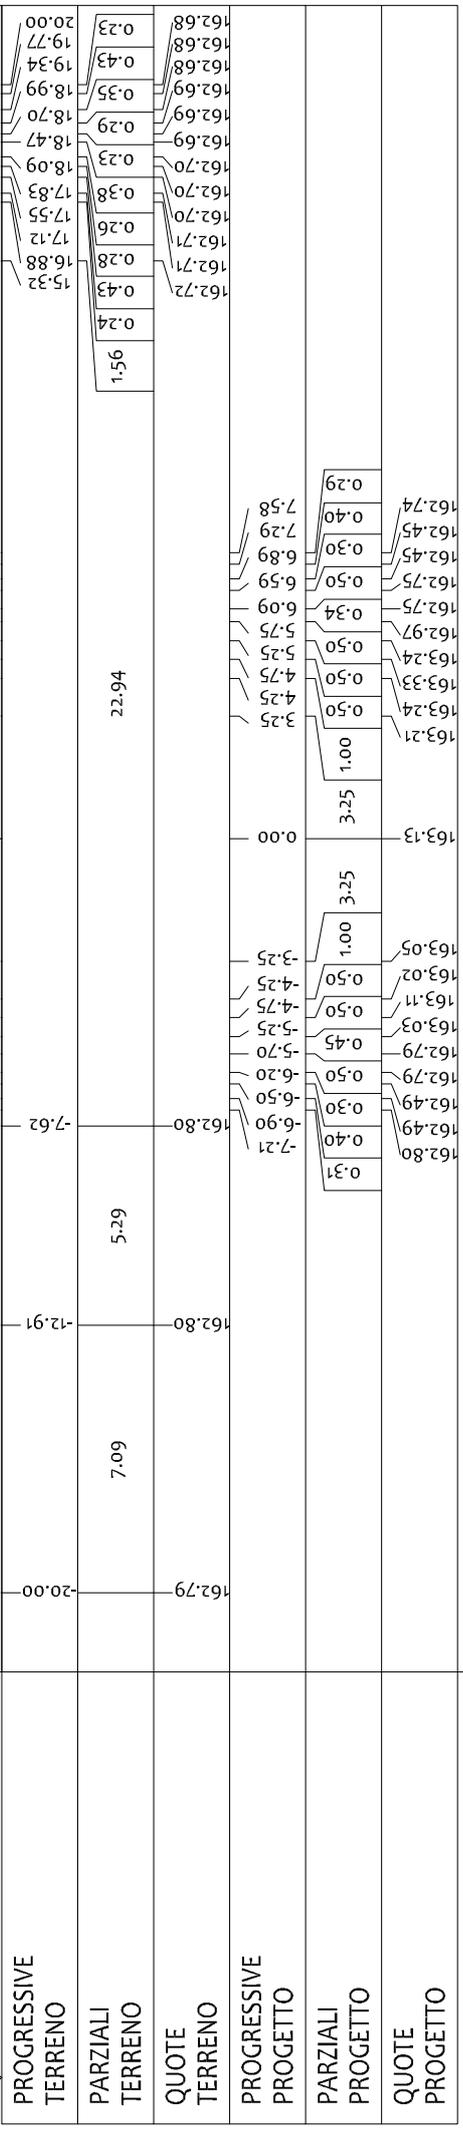

PROGRESSIVE
TERRENO

PARZIALI
TERRENO

QUOTE
TERRENO

PROGRESSIVE
PROGETTO

PARZIALI
PROGETTO

QUOTE
PROGETTO


PROFILO 02

SEZIONE B-36

PROGRESSIVA 875.00

LEGENDA:

- TERRENO
- USURA
- - - SCOTICO
- - - BONIFICA

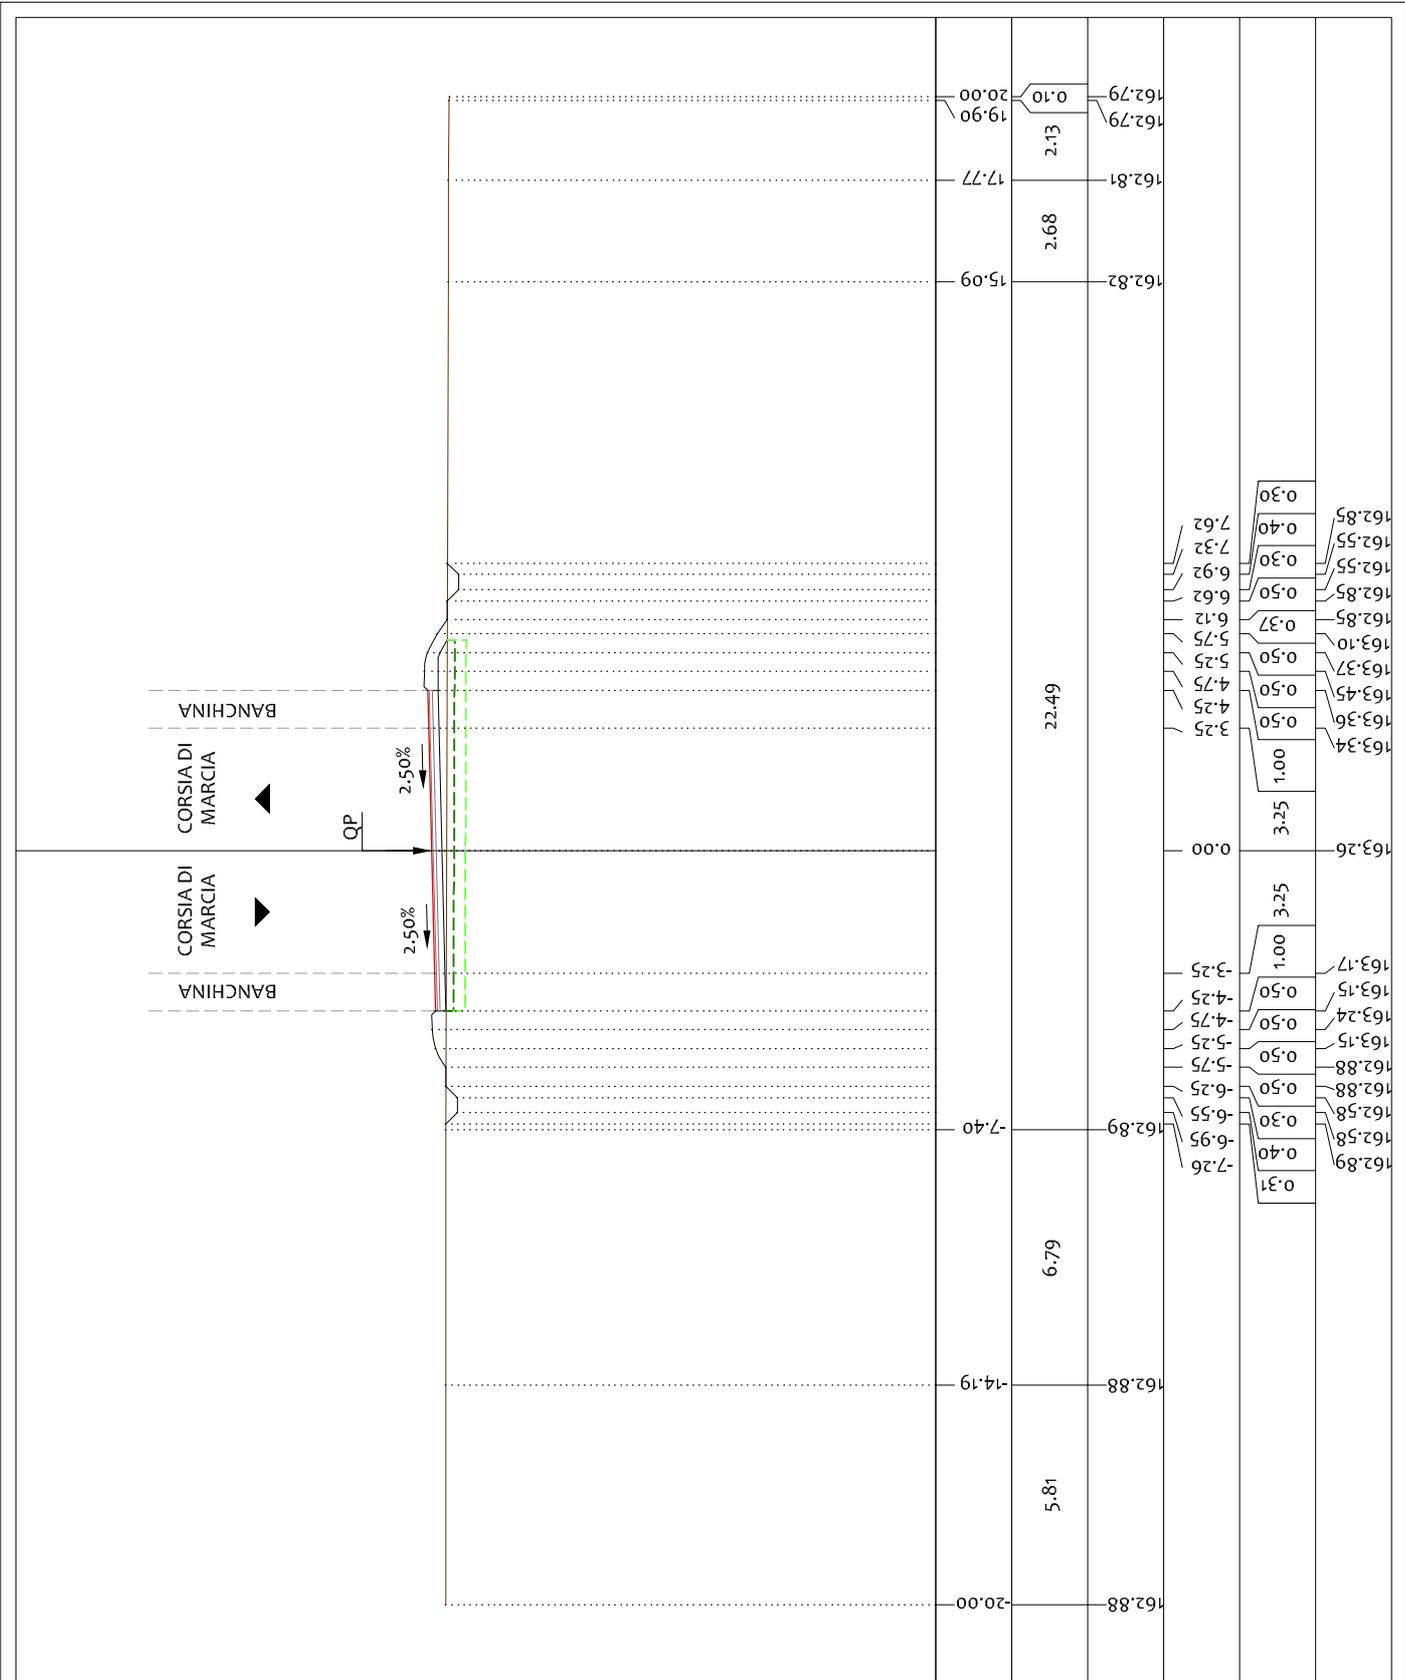

PROGRESSIVE TERRENO	20.00	-14.19	-7.40	-7.40	162.88	162.89	162.88	19.90	17.77	15.09	162.82	162.81	162.79	162.79
PARZIALI TERRENO	5.81	6.79	22.49	0.10								2.68	2.13	
QUOTE TERRENO	162.88	162.88	162.89	162.89	162.88	162.88	162.88	162.88	162.88	162.88	162.82	162.81	162.79	162.79
PROGRESSIVE PROGETTO														
PARZIALI PROGETTO	0.31	3.25	1.00	3.25	0.30	0.40	0.30	0.30	0.30	0.30	0.30	0.30	0.30	0.30
QUOTE PROGETTO	162.89	162.88	162.88	162.88	162.88	162.88	162.88	162.88	162.88	162.88	162.82	162.81	162.79	162.79

PROFILO 02


SEZIONE B-37

PROGRESSIVA 900.00

LEGENDA:

- TERRENO
- USURA
- - - SCOTICO
- - - BONIFICA

150
200

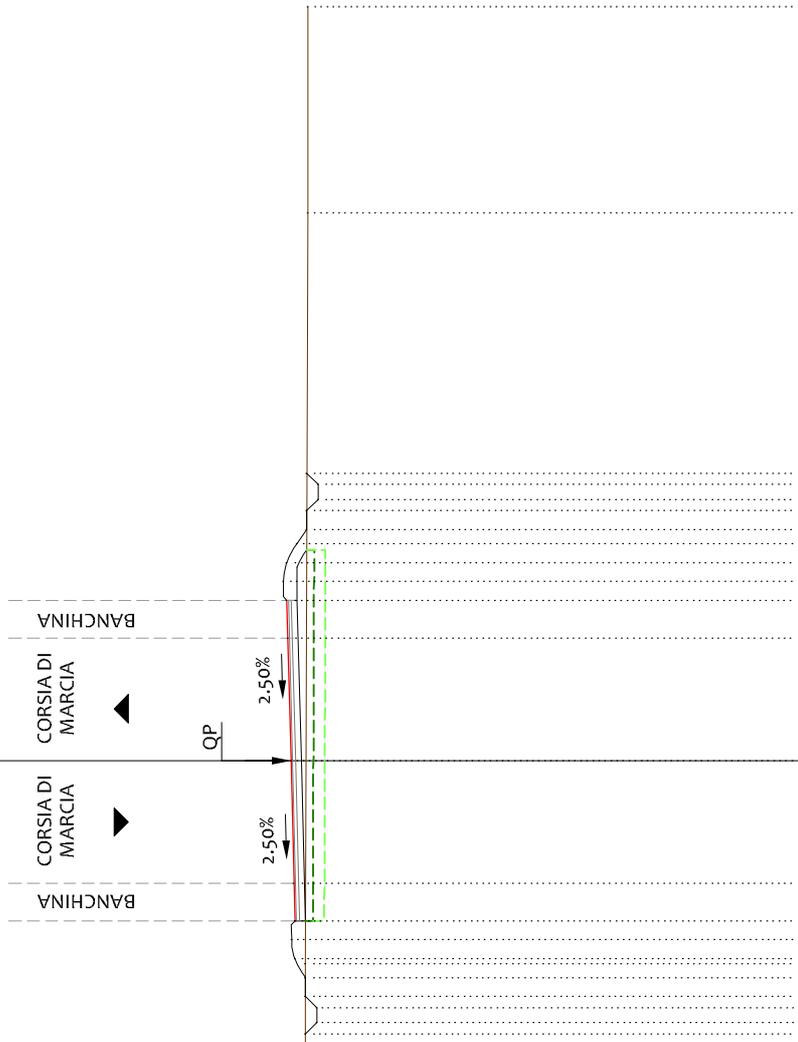

PROGRESSIVE TERRENO	20.00	14.53	162.93
PARZIALI TERRENO	14.60	19.93	5-47
QUOTE TERRENO	163.00	163.01	162.94
PROGRESSIVE PROGETTO	163.00	163.38	162.93
PARZIALI PROGETTO	163.01	163.30	162.97
QUOTE PROGETTO	163.01	163.38	162.93

PROFILO 02


SEZIONE B-38

PROGRESSIVA 925,00

LEGENDA:

- TERRENO
- USURA
- - - SCOTICO
- - - BONIFICA


150
200

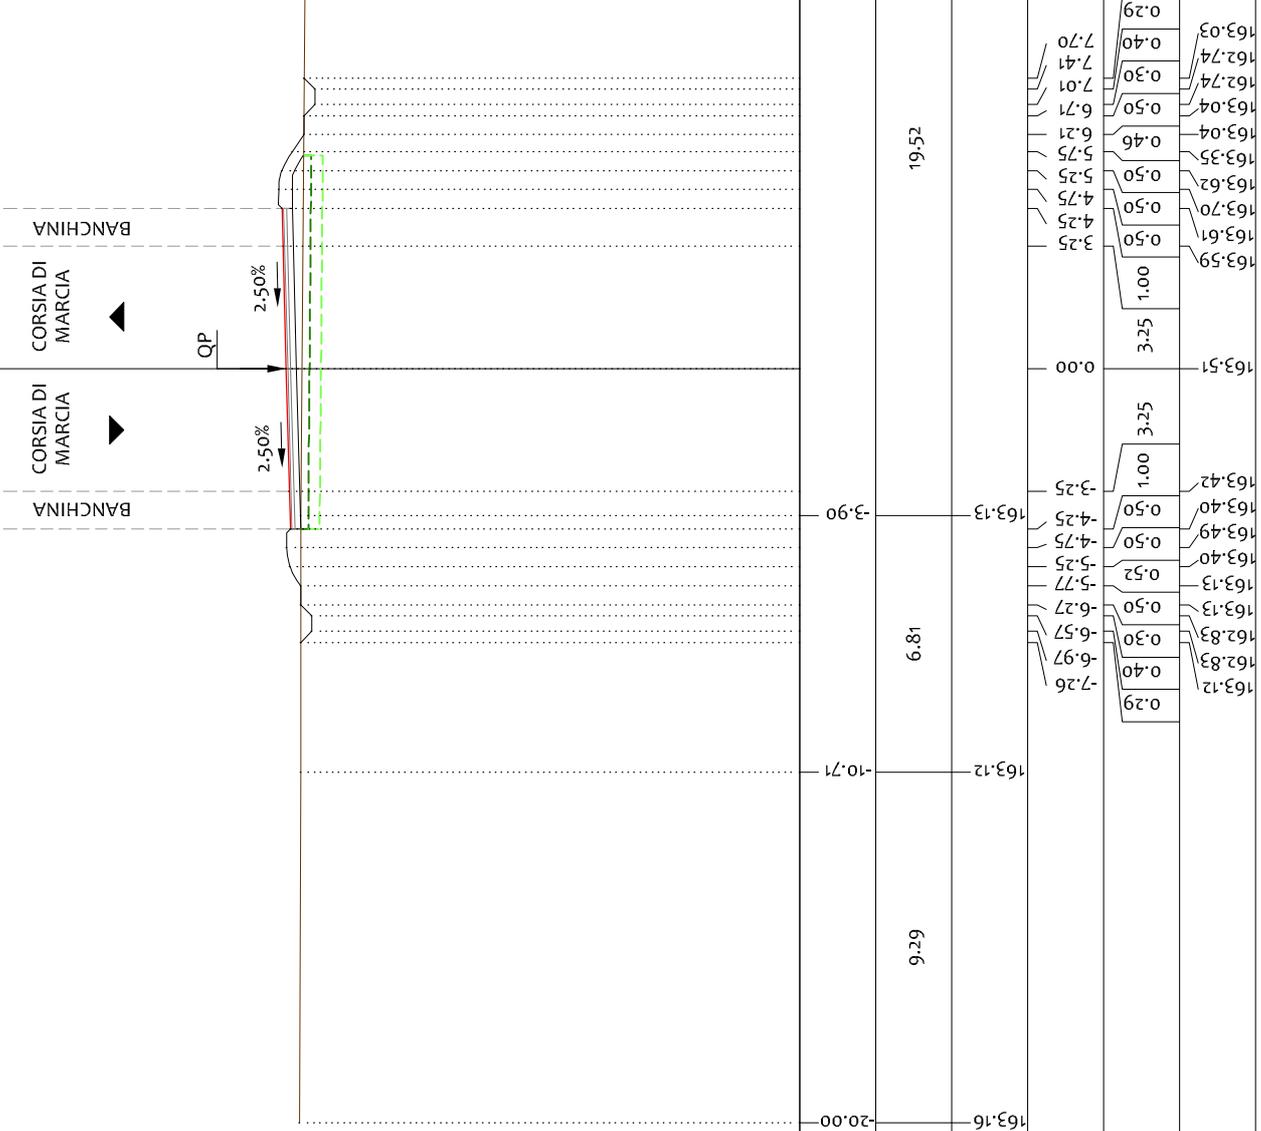

PROGRESSIVE TERRENO	20.00	15.62	162.95
PARZIALI TERRENO	6.81	19.52	4.38
QUOTE TERRENO	9.29	163.13	162.96
PROGRESSIVE PROGETTO	10.71	163.12	163.16
PARZIALI PROGETTO	0.29	3.25	1.00
QUOTE PROGETTO	163.12	162.83	163.03

PROFILO 02
 SEZIONE B-39
 PROGRESSIVA 950.00

- LEGENDA:
- TERRENO
 - USURA
 - - - SCOTICO
 - - - BONIFICA

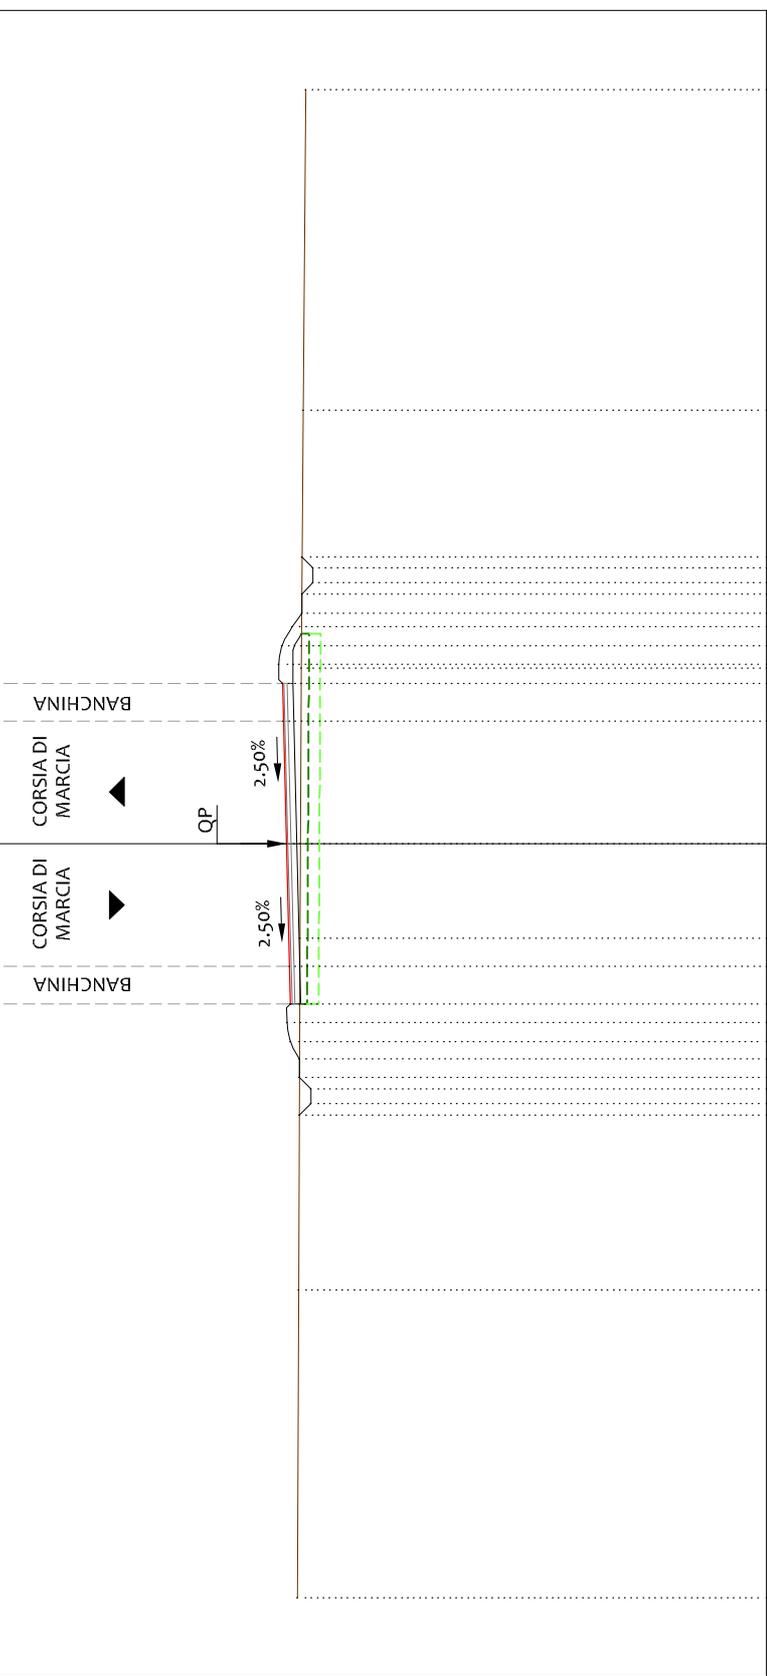


151
 200

PROGRESSIVE TERRENO	20.00	11.50	4.66	0.00	-2.50	-11.84	20.00
PARZIALI TERRENO	8.50	6.84	7.16	9.34	8.16		
QUOTE TERRENO	163.13	163.18	163.24	163.28	163.31	163.35	163.13
PROGRESSIVE PROGETTO							
PARZIALI PROGETTO	0.28	0.40	0.30	0.50	0.37	0.50	0.31
QUOTE PROGETTO	163.22	162.93	163.23	163.47	163.74	163.71	163.30

PROFILO 02
 SEZIONE B-40
 PROGRESSIVA 975.00

- LEGENDA:
- TERRENO
 - USURA
 - - - SCOTICO
 - - - BONIFICA

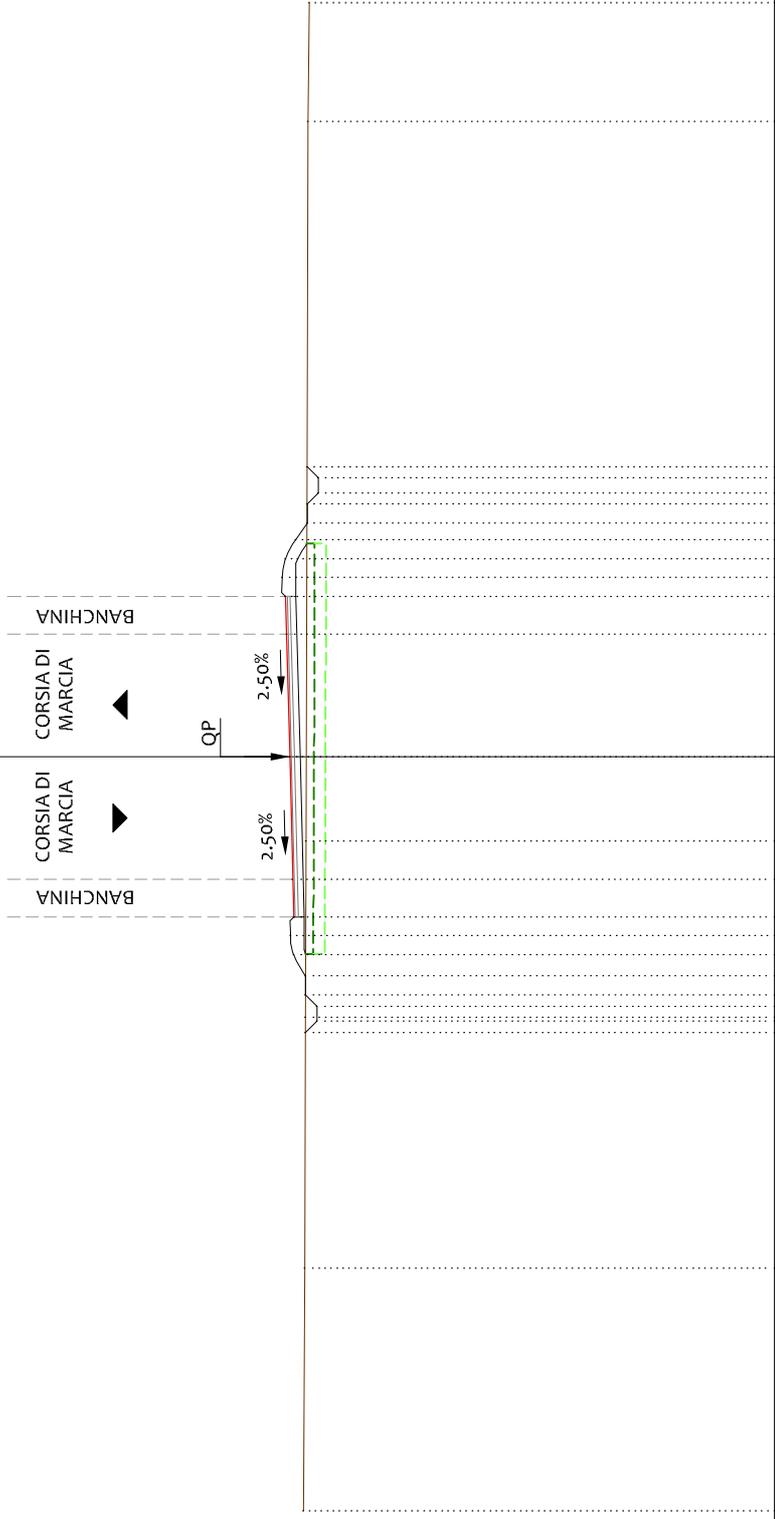

151
 200
 200

PROGRESSIVE TERRENO	20.00	16.85	163.25
PARZIALI TERRENO	6.44	6.64	4.69
QUOTE TERRENO	163.40	163.36	163.32
PROGRESSIVE PROGETTO	20.00	13.56	6.64
PARZIALI PROGETTO	0.31	0.40	0.30
QUOTE PROGETTO	163.35	163.04	163.32

163.35	0.31	163.04	0.40	163.35
163.04	0.30	163.04	0.30	163.34
163.34	0.50	163.34	0.57	163.34
163.65	0.57	163.65	0.50	163.34
163.74	0.50	163.74	0.50	163.65
163.65	0.50	163.65	0.50	163.67
163.67	1.00	163.67	1.00	163.32
163.32	3.25	163.32	3.25	163.76
163.84	1.00	163.84	1.00	163.76
163.86	0.50	163.86	0.50	163.84
163.95	0.50	163.95	0.50	163.86
163.87	0.50	163.87	0.50	163.95
163.60	0.50	163.60	0.50	163.87
163.60	0.50	163.60	0.50	163.60
163.30	0.45	163.30	0.45	163.60
163.30	0.50	163.30	0.50	163.30
163.30	0.30	163.30	0.30	163.30
163.00	0.40	163.00	0.40	163.30
163.00	0.30	163.00	0.30	163.00
163.30	0.29	163.30	0.29	163.00

PROFILO 02


SEZIONE B-42

PROGRESSIVA 1025.00

LEGENDA:

- TERRENO
- USURA
- - - SCOTICO
- - - BONIFICA


151
200

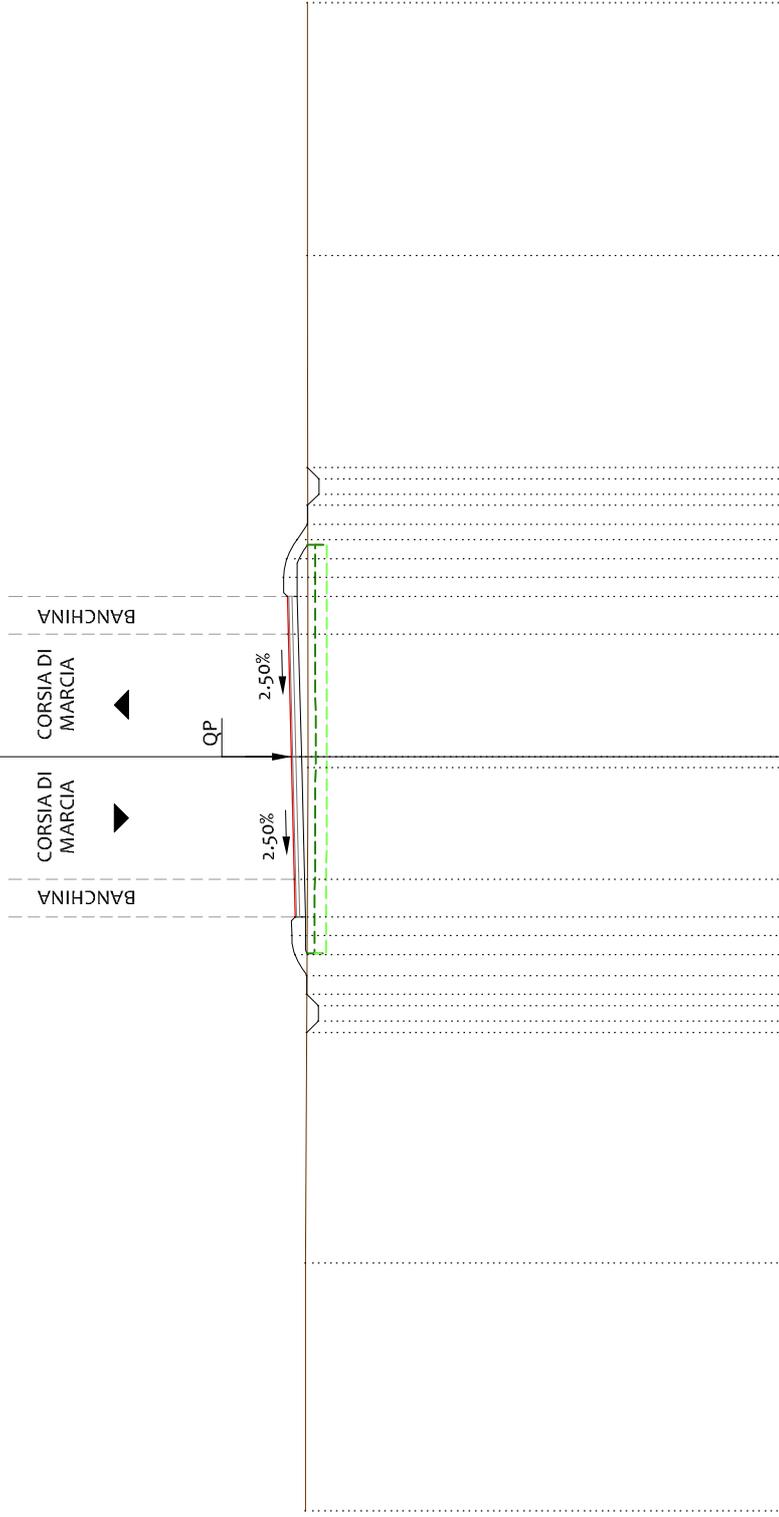

PROGRESSIVE TERRENO	20.00	13.30	163.58	163.58	20.00
PARZIALI TERRENO	6.70		13.59		6.70
QUOTE TERRENO					
PROGRESSIVE PROGETTO	164.01	0.00	163.57	163.57	164.01
PARZIALI PROGETTO	3.25	3.25			3.25
QUOTE PROGETTO					

163.60	0.31	163.30	0.40	163.30	0.31
163.30	0.30	163.30	0.30	163.30	0.30
163.60	0.50	163.60	0.50	163.60	0.50
163.60	0.56	163.60	0.56	163.60	0.56
163.90	0.50	163.90	0.50	163.90	0.50
163.99	0.50	163.99	0.50	163.99	0.50
163.90	0.50	163.90	0.50	163.90	0.50
163.92	1.00	163.92	1.00	163.92	1.00
163.92	3.25	163.92	3.25	163.92	3.25
164.01	3.25	164.01	3.25	164.01	3.25
164.09	1.00	164.09	1.00	164.09	1.00
164.11	0.50	164.11	0.50	164.11	0.50
164.20	0.50	164.20	0.50	164.20	0.50
164.12	0.50	164.12	0.50	164.12	0.50
163.85	0.50	163.85	0.50	163.85	0.50
163.57	0.41	163.57	0.41	163.57	0.41
163.57	0.50	163.57	0.50	163.57	0.50
163.27	0.30	163.27	0.30	163.27	0.30
163.27	0.40	163.27	0.40	163.27	0.40
163.57	0.31	163.57	0.31	163.57	0.31

PROFILO 02
SEZIONE B-43
PROGRESSIVA 1050.00
LEGENDA:

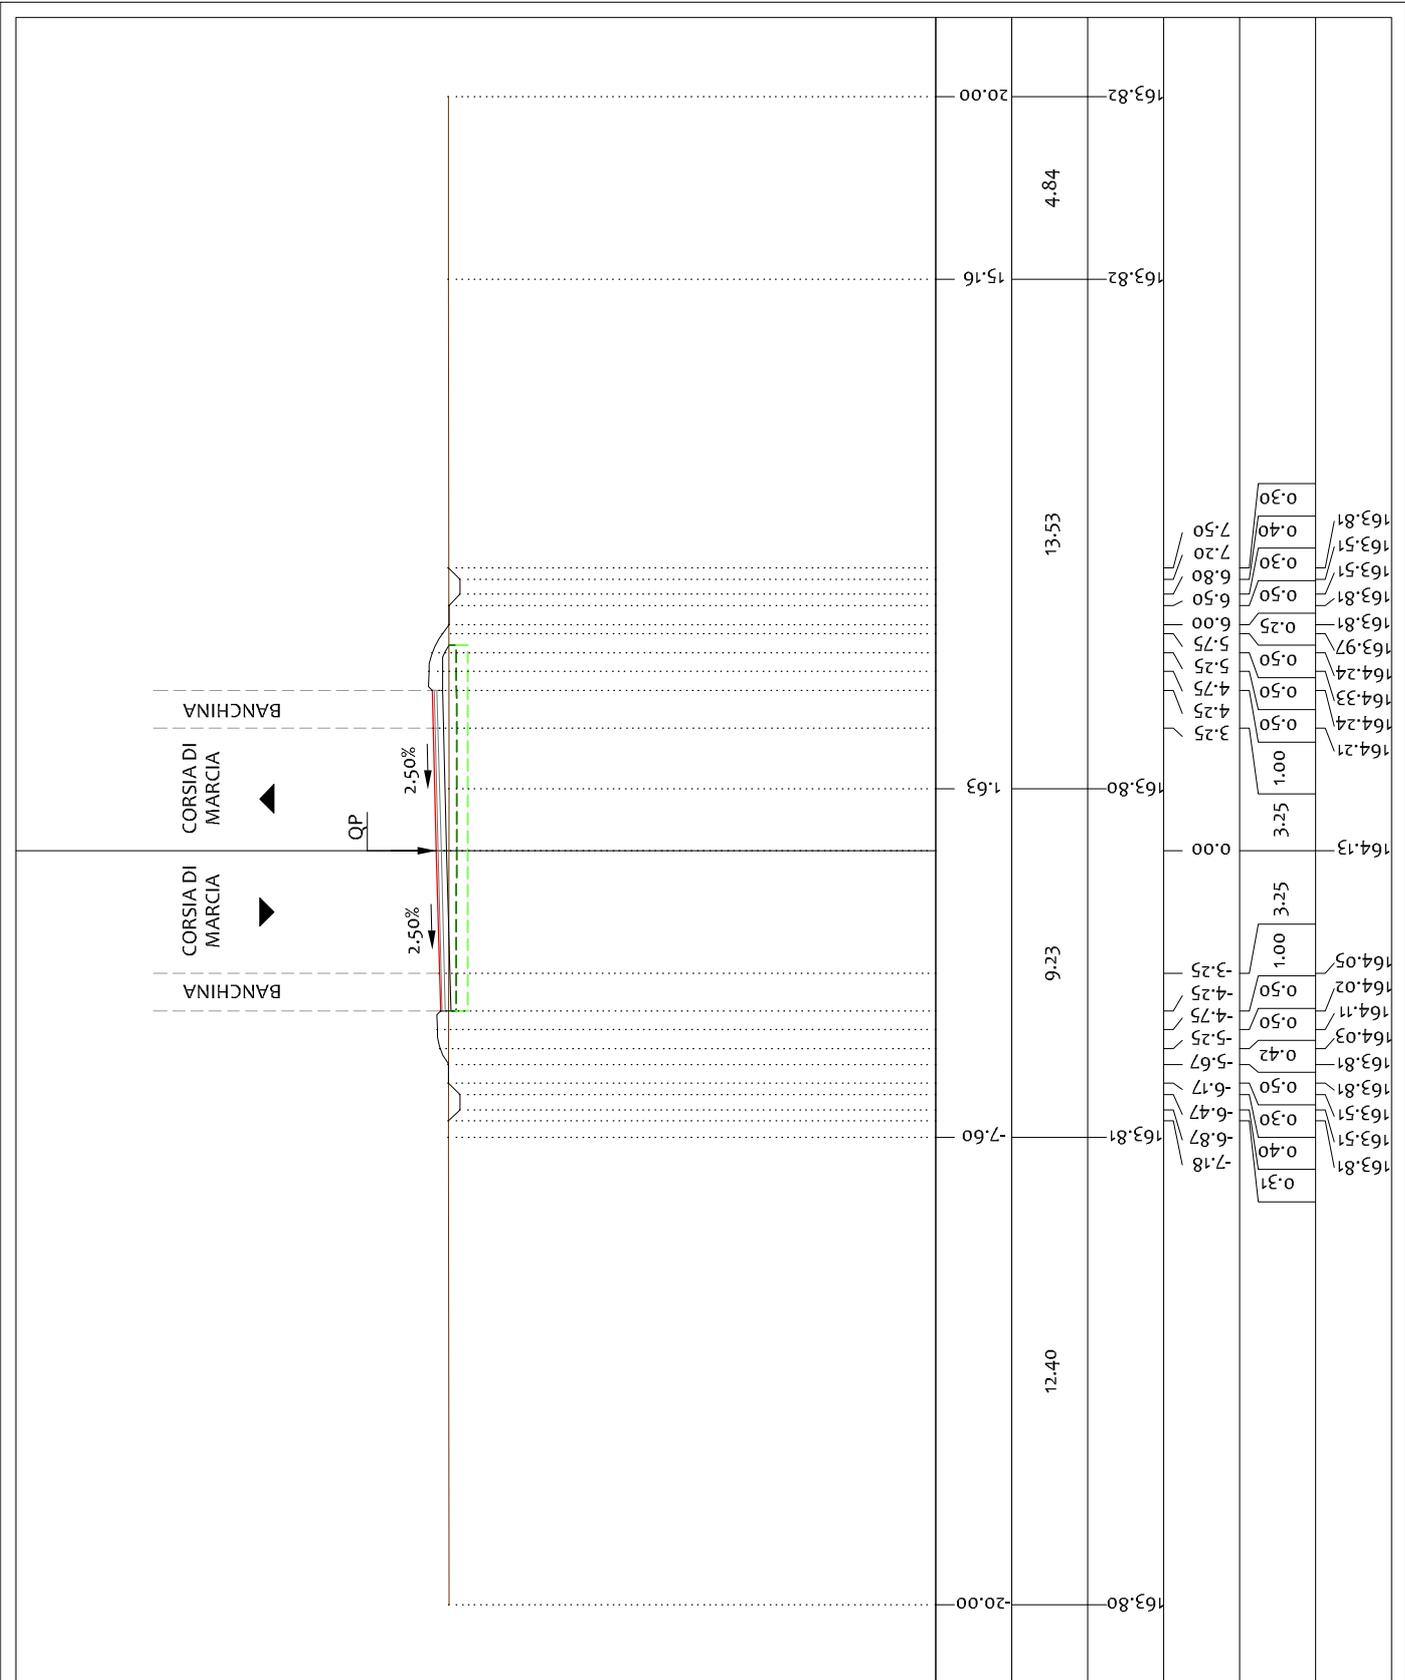

PROGRESSIVE TERRENO	20.00	15.16	163.82
PARZIALI TERRENO			4.84
QUOTE TERRENO			163.82

PROGRESSIVE PROGETTO	163.80	163.80	163.82
PARZIALI PROGETTO		9.23	13.53
QUOTE PROGETTO			163.80

PROGRESSIVE TERRENO	20.00	-7.60	163.81
PARZIALI TERRENO		12.40	163.81
QUOTE TERRENO			163.81

PROGRESSIVE PROGETTO	0.00	163.80	164.13
PARZIALI PROGETTO		9.23	164.05
QUOTE PROGETTO			164.13

PROFILO 02

SEZIONE B-44


PROGRESSIVA 1075.00

LEGENDA:

- TERRENO
- USURA
- - - SCOTICO
- - - BONIFICA

151
200
200

BANCHINA
CORSIA DI MARCIA
QP
2.50%
2.50%
CORSIA DI MARCIA
BANCHINA

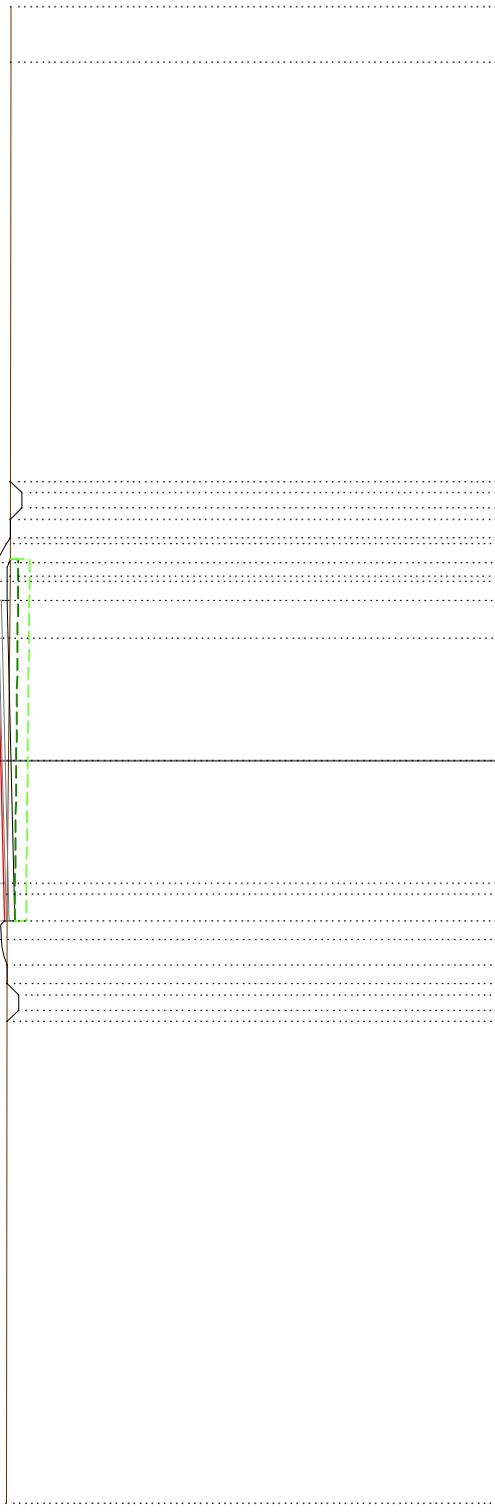


PROGRESSIVE TERRENO	19.70	-3.54	4.89	18.53	20.00
PARZIALI TERRENO	16.16	8.43	13.64	1.47	
QUOTE TERRENO	164.10	164.08	164.00	163.99	163.99
PROGRESSIVE PROGETTO					
PARZIALI PROGETTO	0.30	0.40	0.30	0.30	0.30
QUOTE PROGETTO	164.09	163.79	164.34	164.00	163.99

PROFILO 02
 SEZIONE B-45
 PROGRESSIVA 1100.00

- LEGENDA:
- TERRENO
 - USURA
 - - - SCOTICO
 - - - BONIFICA


152
 200
 200

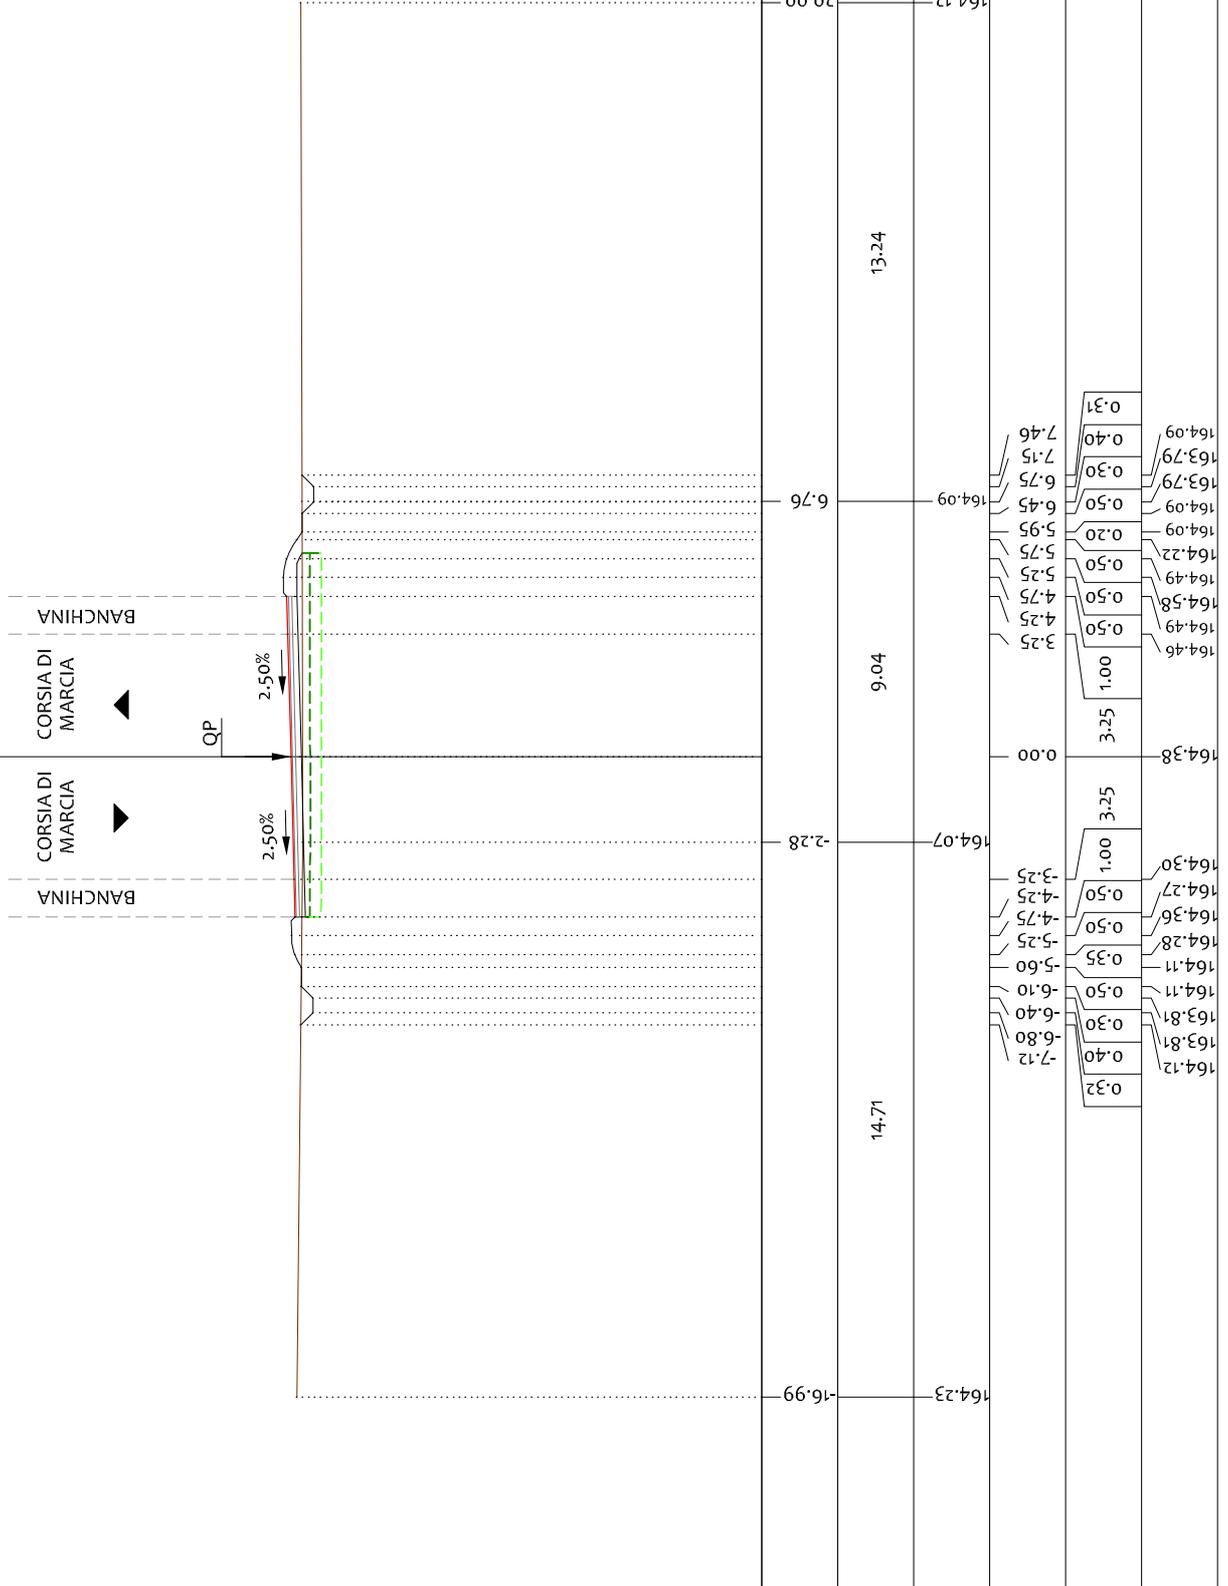

PROGRESSIVE TERRENO	164.12	164.09	6.76	20.00
PARZIALI TERRENO	13.24	9.04		
QUOTE TERRENO	164.23	164.07	-2.28	14.71
PROGRESSIVE PROGETTO	164.12	164.09	6.76	20.00
PARZIALI PROGETTO	13.24	9.04		
QUOTE PROGETTO	164.23	164.07	-2.28	14.71

PROFILO 02
 SEZIONE B-46
 PROGRESSIVA 1125.00

- LEGENDA:
- TERRENO
 - USURA
 - - - SCOTICO
 - - - BONIFICA

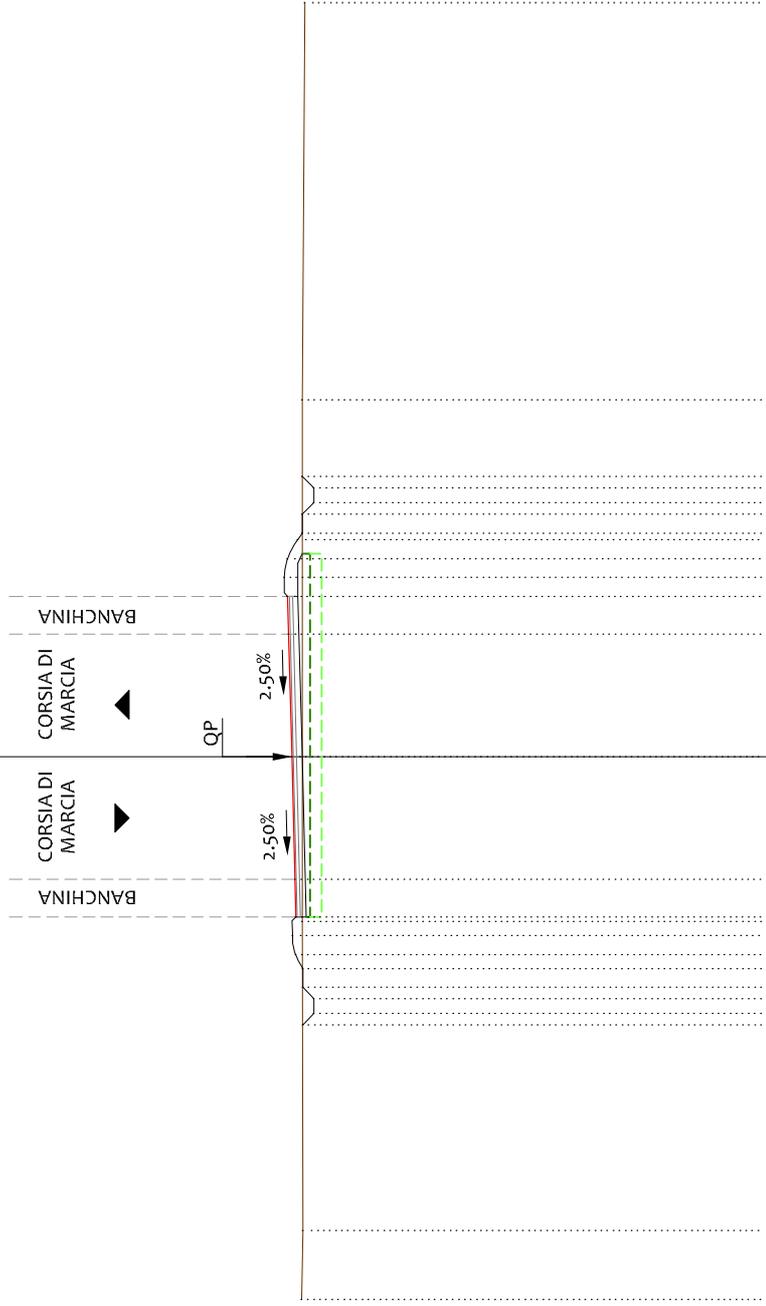

152
 200
 200

PROGRESSIVE TERRENO	14.40	12.57	4.37	9.47	20.00
PARZIALI TERRENO	1.83	8.20	13.84	10.53	
QUOTE TERRENO	164.26	164.22	164.23	164.24	164.17
PROGRESSIVE PROGETTO					
PARZIALI PROGETTO	0.30	0.40	0.30	0.30	0.30
QUOTE PROGETTO	163.93	163.93	164.23	164.24	164.17

PROFILO 02


SEZIONE B-47

PROGRESSIVA 1150.00

LEGENDA:

- TERRENO
- USURA
- - - SCOTICO
- - - BONIFICA

200
152

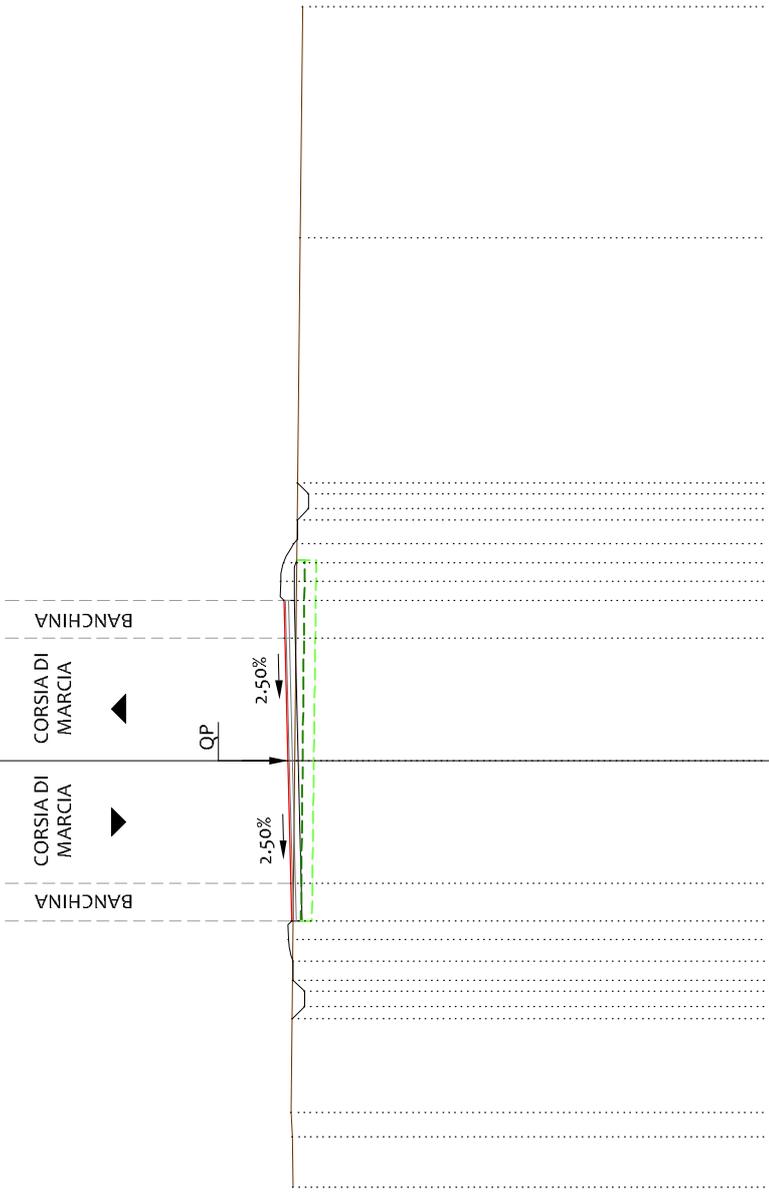

PROGRESSIVE TERRENO	164.56	164.57	164.61	164.31	164.37	164.31	20.00
PARZIALI TERRENO	1.33	0.65	0.65	6.13	23.20	6.13	
QUOTE TERRENO	-11.31	-9.98	-9.33	-6.84	-6.52	-6.12	
PROGRESSIVE PROGETTO	164.58	164.27	164.27	164.78	164.78	164.80	
PARZIALI PROGETTO	0.32	0.40	0.30	0.50	0.50	0.50	
QUOTE PROGETTO	164.58	164.27	164.27	164.78	164.78	164.80	

PROFILO 02


SEZIONE B-48

PROGRESSIVA 1175.00

LEGENDA:

- TERRENO
- USURA
- - - SCOTICO
- - - BONIFICA

152
200
200

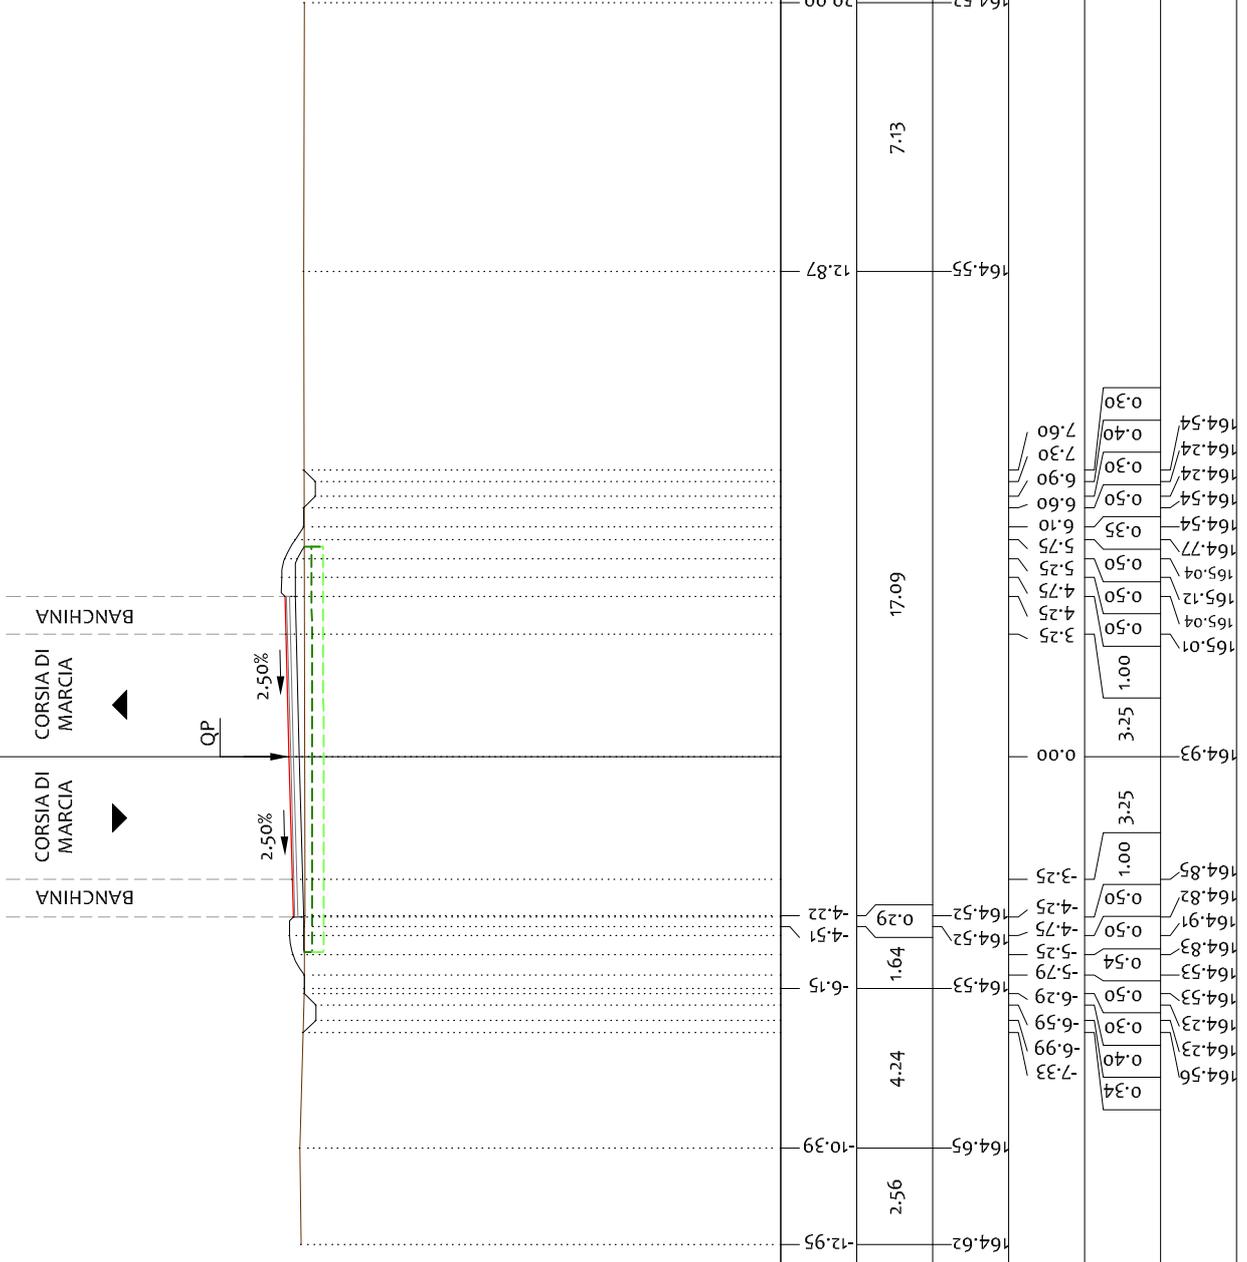

PROGRESSIVE TERRENO	12.95	10.39	6.15	4.22	0.00	12.87	20.00
PARZIALI TERRENO	2.56	4.24	1.64	0.29	17.09	7.13	
QUOTE TERRENO	164.62	164.65	164.53	164.52	164.52	164.55	164.52
PROGRESSIVE PROGETTO	164.56	164.23	164.23	164.53	164.53	164.54	164.52
PARZIALI PROGETTO	0.34	0.40	0.30	0.50	0.50	0.50	0.30
QUOTE PROGETTO	164.56	164.23	164.23	164.53	164.53	164.54	164.52

PROFILO 02

SEZIONE B-49

PROGRESSIVA 1200.00


LEGENDA:

- TERRENO
- USURA
- - - SCOTICO
- - - BONIFICA

152
200

BANCHINA
CORSIA DI MARCIA
QP
CORSIA DI MARCIA
BANCHINA

2.50%
1.41%

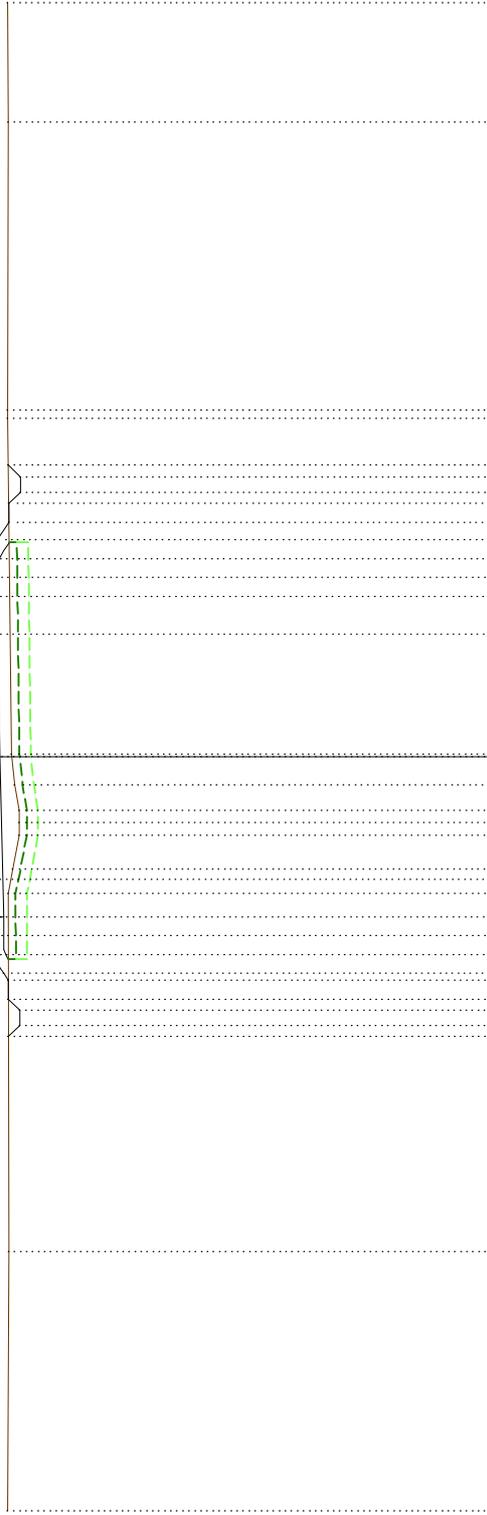

PROGRESSIVE
TERRENO

PARZIALI
TERRENO

QUOTE
TERRENO

PROGRESSIVE
PROGETTO

PARZIALI
PROGETTO

QUOTE
PROGETTO

164.73

6.87

164.70

9.49

164.72

0.66

164.60

0.89

-2.98

-3.64

-2.09

0.35

164.43

-1.74

0.31

164.43

0.68

164.54

0.82

0.07

164.62

3.25

165.21

1.00

165.13

0.50

165.10

0.50

165.11

164.72

0.18

164.84

0.50

165.11

0.50

165.19

0.50

165.10

0.50

165.13

1.00

165.21

3.25

165.26

0.50

165.27

0.50

165.36

0.50

165.27

4.25

165.27

0.50

165.01

0.50

164.70

0.47

164.70

6.22

164.70

0.50

164.40

0.30

164.40

7.42

164.73

0.31

164.71

7.73

164.73

0.21

8.91

9.19

16.83

20.00

164.73

PROFILO 02

SEZIONE B-50

PROGRESSIVA 1225.00


LEGENDA:

- TERRENO
- USURA
- - - SCOTICO
- - - BONIFICA

152
200

BANCHINA
CORSIA DI MARCIA
QP
CORSIA DI MARCIA
BANCHINA

2.50%
1.09%

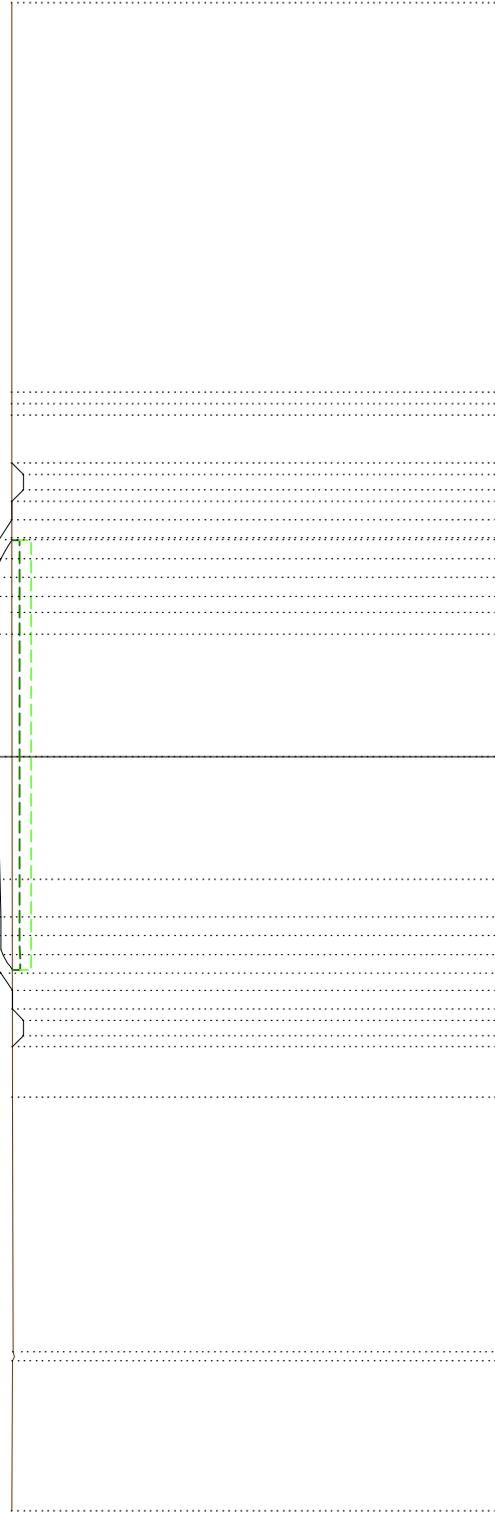

PROGRESSIVE TERRENO	20.00	164.87	164.87	164.88	20.00
PARZIALI TERRENO	3.98	0.23	6.75	12.86	10.33
QUOTE TERRENO	164.87	164.85	164.87	164.88	164.89
PROGRESSIVE PROGETTO	164.87	164.87	164.87	164.88	164.89
PARZIALI PROGETTO	0.30	0.40	3.25	3.25	0.30
QUOTE PROGETTO	164.87	164.57	164.57	164.51	164.58


PROFILO 02
 SEZIONE B-52

PROGRESSIVA 1275.00

LEGENDA:

- TERRENO
- USURA
- - - SCOTICO
- - - BONIFICA

BANCHINA
 CORSIA DI MARCIA
 QP
 2.50%
 2.50%

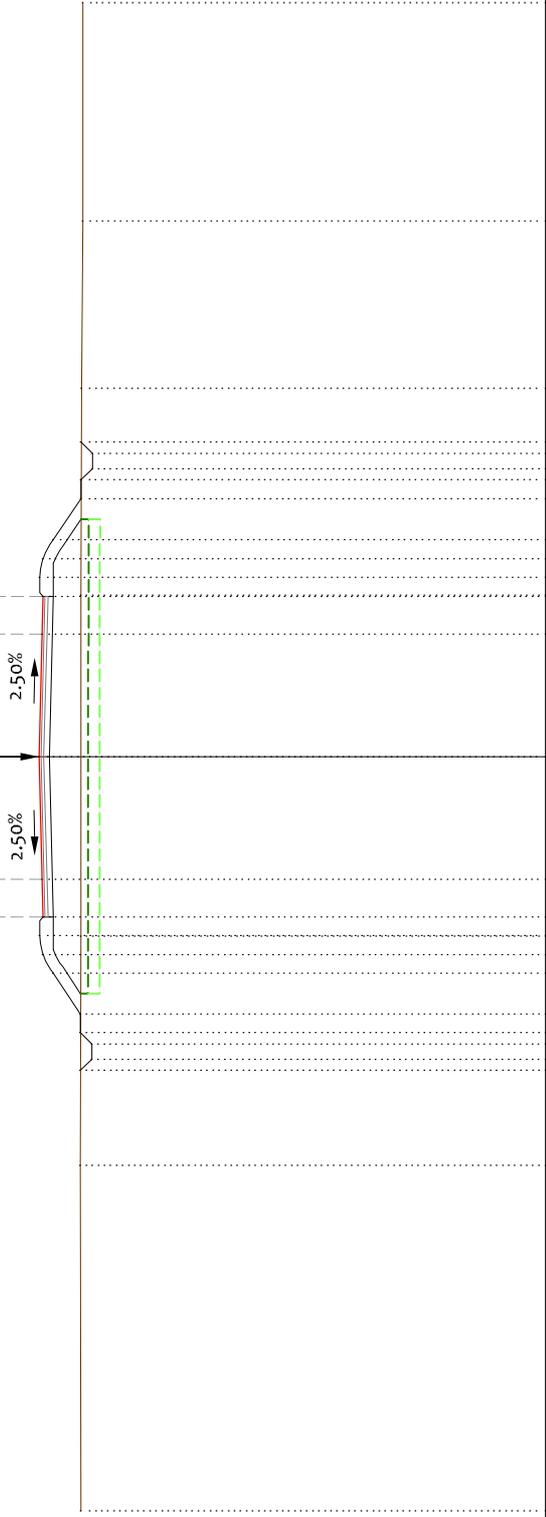

200
 153

PROGRESSIVE TERRENO	20.00	14.20	9.77	4.27	-4.77	-10.85	20.00
PARZIALI TERRENO	5.80	4.43	5.50	16.23	6.08	9.15	165.22
QUOTE TERRENO	165.17	165.18	165.22	165.23	165.23	165.24	165.22
PROGRESSIVE PROGETTO	166.24	166.32	166.32	166.22	166.22	166.24	166.32
PARZIALI PROGETTO	0.50	1.00	3.25	0.50	1.00	3.25	0.30
QUOTE PROGETTO	166.24	166.32	166.32	166.22	166.22	166.24	166.32

PROFILO 02
SEZIONE B-54

PROGRESSIVA 1325.00

LEGENDA:

- TERRENO
- USURA
- - - SCOTICO
- - - BONIFICA

BANCHINA
CORSIA DI MARCIA
QP
CORSIA DI MARCIA
BANCHINA

2.50%
2.50%



PROGRESSIVE TERRENO	165.57	165.46	165.38	20.00
PARZIALI TERRENO	15.20	4.97	19.44	
QUOTE TERRENO	0.39			
PROGRESSIVE PROGETTO	165.51	167.07	166.99	165.43
PARZIALI PROGETTO	0.31	3.25	3.25	1.90
QUOTE PROGETTO	0.40	1.00	1.00	0.29

PROFILO 02


SEZIONE B-57

PROGRESSIVA 1400.00

LEGENDA:

- TERRENO
- USURA
- - - SCOTICO
- - - BONIFICA

153
200

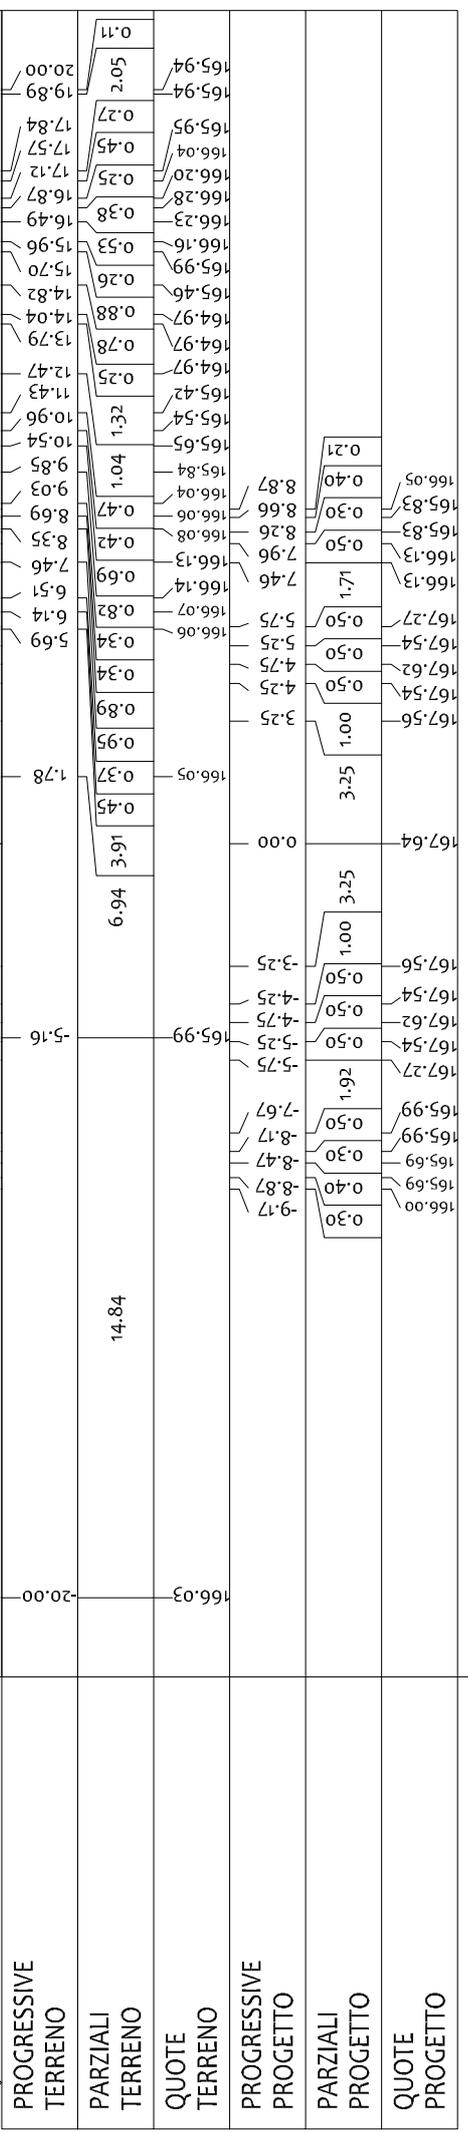

PROFILO 02


SEZIONE B-58

PROGRESSIVA 1425.00

LEGENDA:

- TERRENO
- USURA
- - - SCOTICO
- - - BONIFICA

200
154

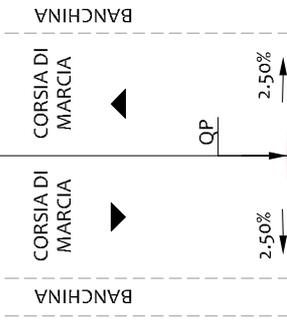

PROGRESSIVE TERRENO	20.00	18.70	166.14							
PARZIALI TERRENO	1.06	1.30	7.58	5.82	12.41	10.57	8.37	4.04	166.24	166.16
QUOTE TERRENO	166.15	166.16	166.27	166.27	166.27	166.27	166.26	166.26	166.27	166.14
PROGRESSIVE PROGETTO	166.18	165.88	165.88	166.25	167.31	167.31	166.25	167.60	167.60	166.14
PARZIALI PROGETTO	0.29	0.40	0.30	0.50	1.69	1.00	0.50	3.25	3.25	0.31
QUOTE PROGETTO	166.18	165.88	165.88	166.25	167.31	167.31	166.25	167.60	167.60	166.14

PROFILO 02


SEZIONE B-59

PROGRESSIVA 1450.00

LEGENDA:

- TERRENO
- USURA
- - - SCOTICO
- - - BONIFICA

154
200

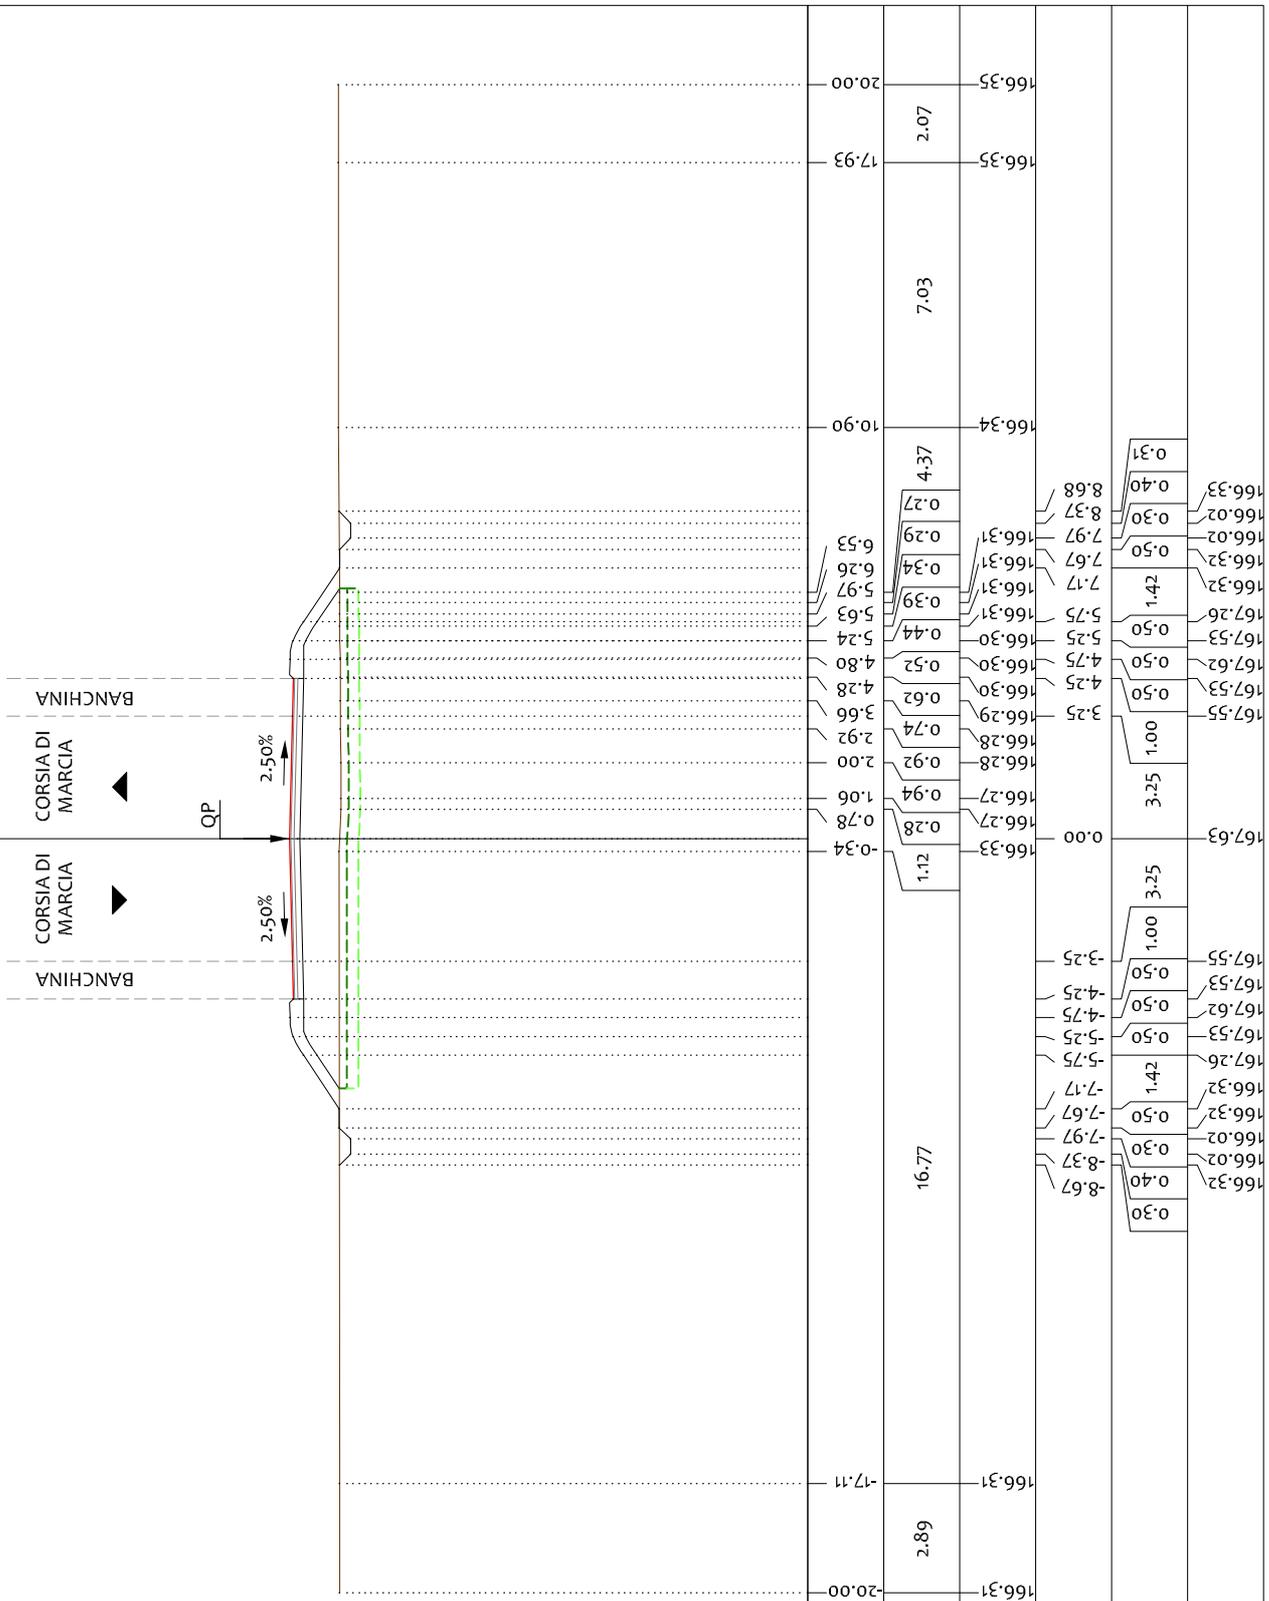

PROGRESSIVE TERRENO	166.31	-17.11	166.31	166.34	10.90	17.93	20.00
PARZIALI TERRENO	2.89		1.12	4.37	7.03	2.07	
QUOTE TERRENO							
PROGRESSIVE PROGETTO							
PARZIALI PROGETTO							
QUOTE PROGETTO							

PROFILO 02



SEZIONE B-63

PROGRESSIVA 1550.00


LEGENDA:

- TERRENO
- USURA
- - - SCOTICO
- - - BONIFICA

154
200

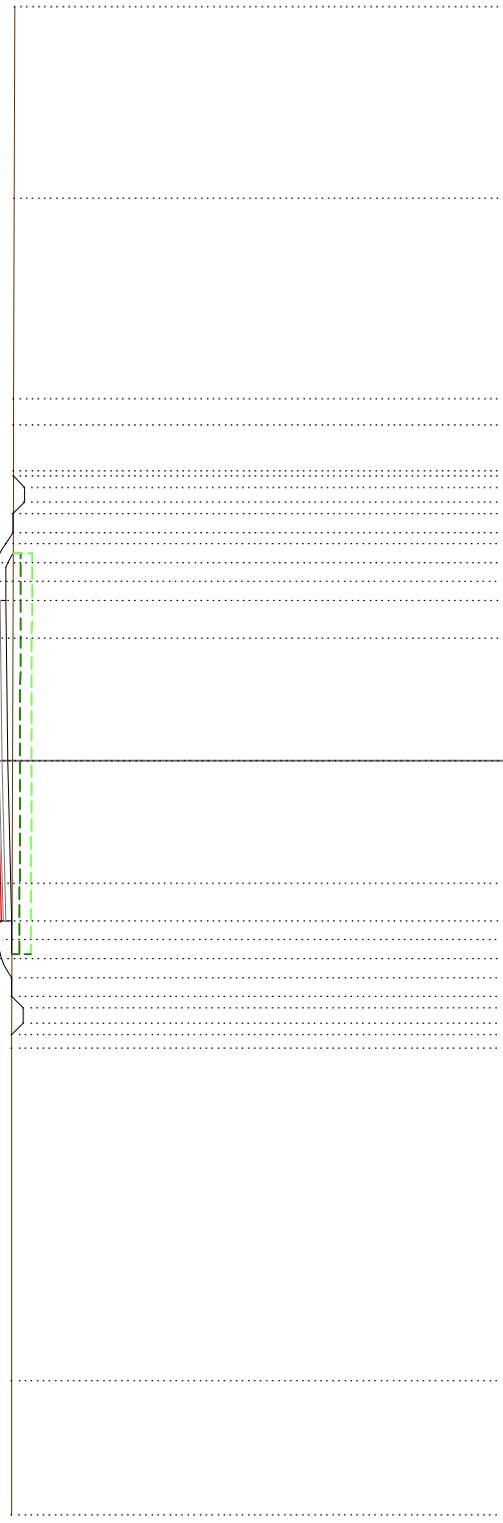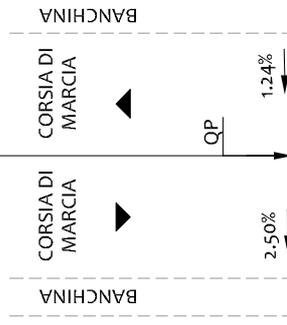

PROGRESSIVE TERRENO	20.00	16.46	7.62	14.91	9.60	20.00
PARZIALI TERRENO	3.54	8.84	15.30	5.31	0.70	5.09
QUOTE TERRENO	166.98	166.97	166.97	166.90	166.92	166.89
PROGRESSIVE PROGETTO	166.97	167.26	167.34	167.38	167.39	167.40
PARZIALI PROGETTO	0.30	1.00	3.25	1.00	0.50	0.30
QUOTE PROGETTO	166.97	167.26	167.34	167.38	167.39	167.40

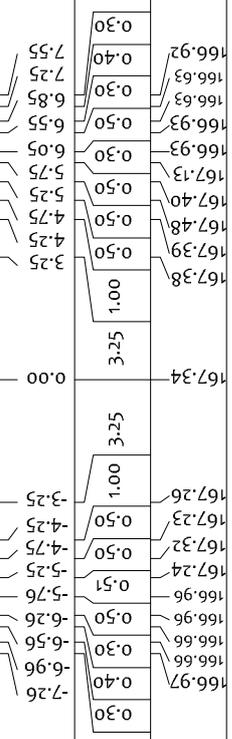

PROFILO 02

SEZIONE B-64


PROGRESSIVA 1575.00

LEGENDA:

- TERRENO
- USURA
- - - SCOTICO
- - - BONIFICA

154
200
200

BANCHINA
CORSIA DI MARCIA
QP
5.47%
5.47%

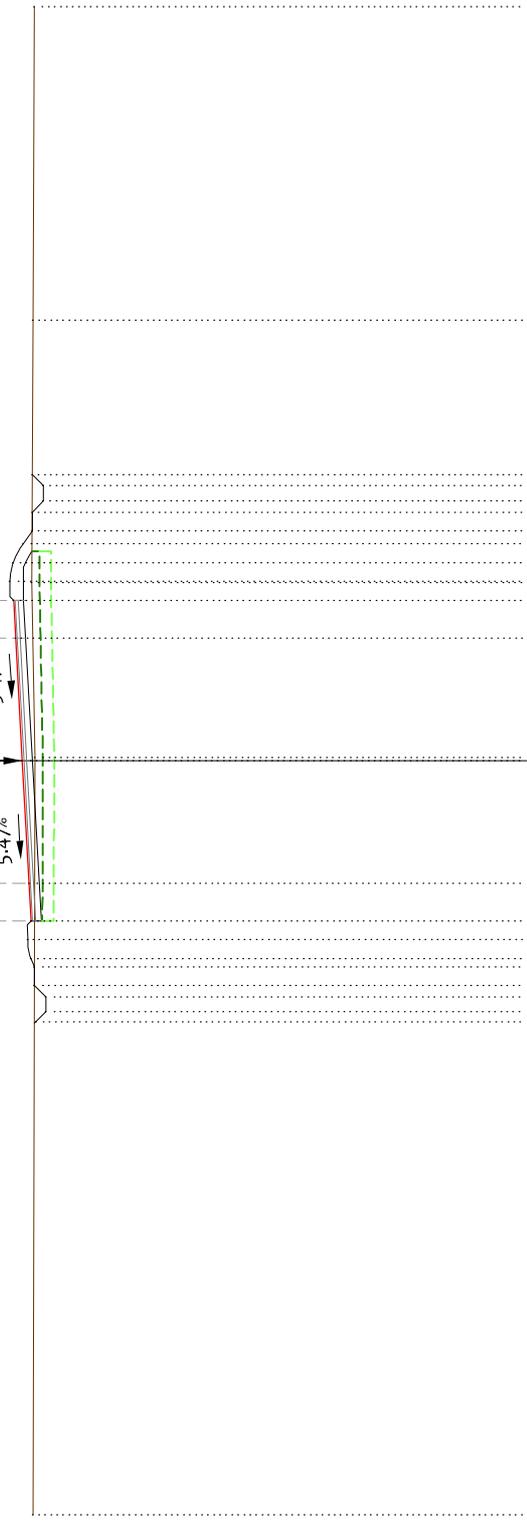

PROGRESSIVE TERRENO	20.00	11.69	4.72	0.08	167.04	167.01	20.00
PARZIALI TERRENO							8.31
QUOTE TERRENO							
PROGRESSIVE PROGETTO							
PARZIALI PROGETTO							
QUOTE PROGETTO							

SEZIONI TRASVERSALI
TRATTO C
DA S.P. 151 A S.P. 153

PROFILO 03

SEZIONE C-3


PROGRESSIVA 50.00

LEGENDA:

- TERRENO
- USURA
- - - SCOTICO
- - - BONIFICA

155
200
200

PROGRESSIVE TERRENO	167.91	167.91	167.88	167.87	167.80	167.95	167.95	168.04	167.95	167.95	167.74	167.71	167.51	167.51	167.51
PARZIALI TERRENO	1.46	4.40	2.46	18.54	0.23	0.10	3.50	3.50	0.10	0.32	0.61	0.77			
QUOTE TERRENO	-20.00	-18.54	-14.14	-11.68	-3.83	-3.60	-3.50	0.00	3.50	3.60	3.92	6.86	18.62	19.23	20.00
PROGRESSIVE PROGETTO															
PARZIALI PROGETTO															
QUOTE PROGETTO															

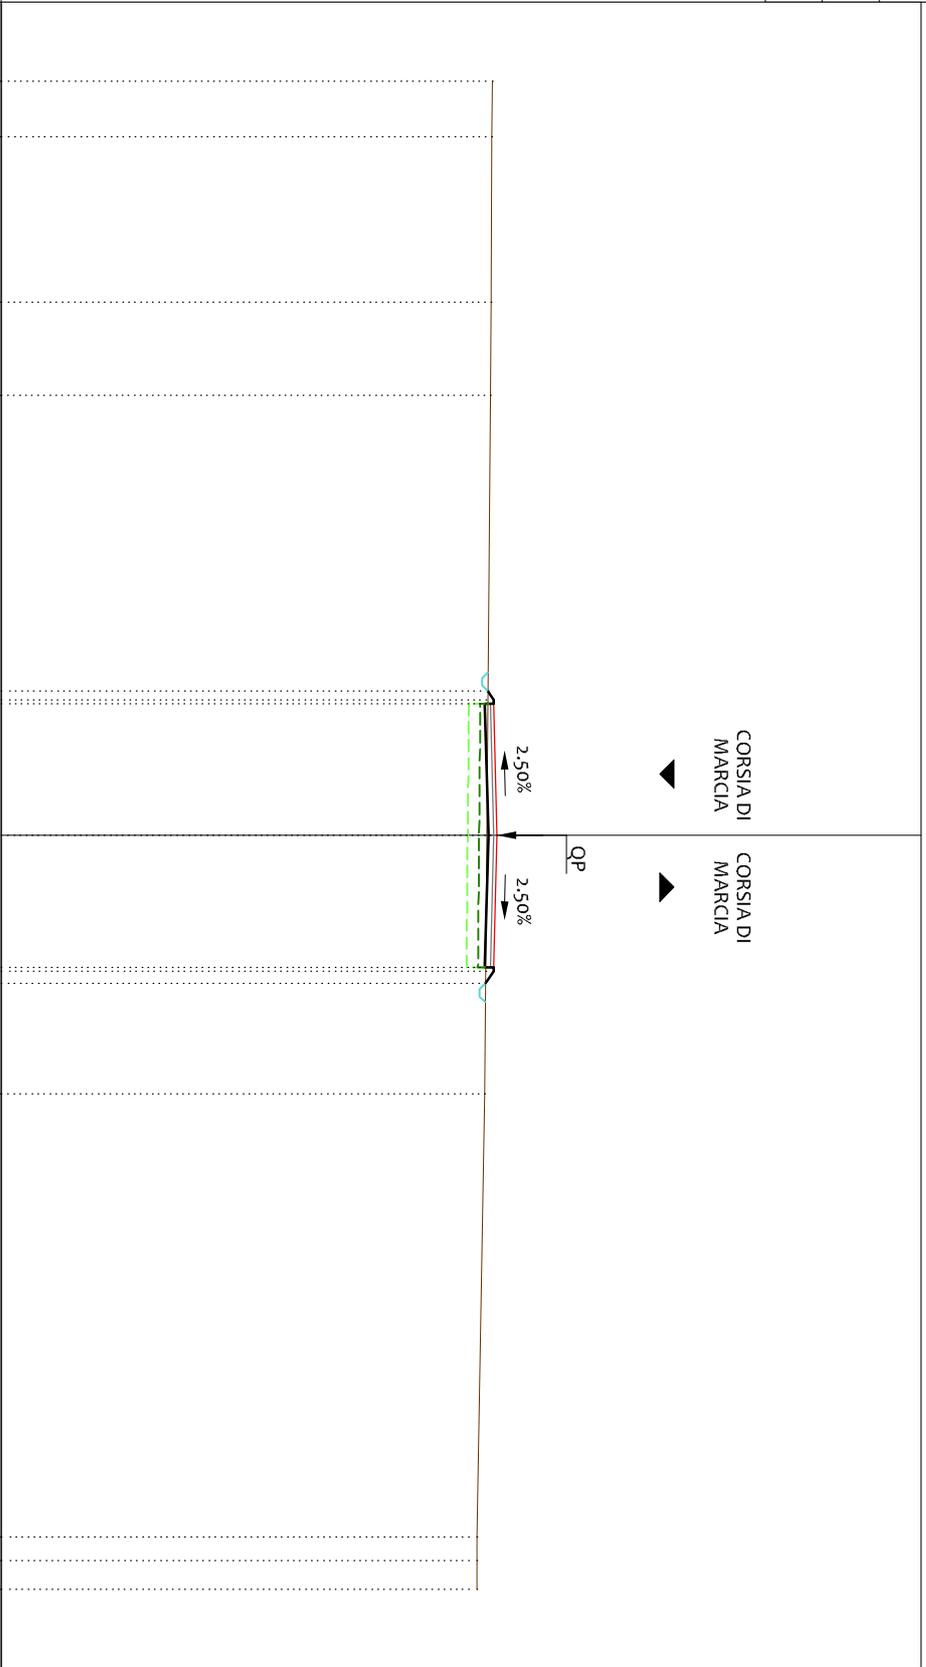

PROFILO 03


SEZIONE C-4

PROGRESSIVA 75.00

- LEGENDA:
- TERRENO
 - USURA
 - SCOTICO
 - BONIFICA

155
200
200

PROGRESSIVE TERRENO	QUOTE TERRENO	PARZIALI TERRENO	QUOTE PROGETTO
167.94	-20.00	8.78	
167.83	-11.22	8.58	
167.75	-2.64		
168.04	0.00		
167.95	3.50		
167.95	3.50		
167.69	3.99		
167.62	11.17	13.81	
167.57	14.40	3.23	
167.56	15.36	0.96	
167.55	15.94	0.58	
167.54	16.57	0.63	
167.54	17.26	0.69	
167.53	18.06	0.80	
167.52	18.94	0.88	
167.51	19.89	0.95	
167.51	20.00	0.11	

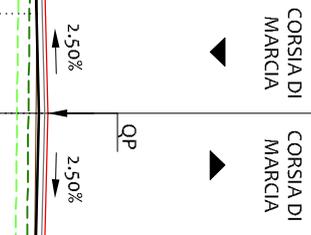

PROFILO 03

SEZIONE C-5


PROGRESSIVA 100.00

LEGENDA:

- TERRENO
- USURA
- - - SCOTICO
- - - BONIFICA

155
200
200

PROGRESSIVE TERRENO	PARZIALI TERRENO	QUOTE TERRENO	PROGRESSIVE PROGETTO	PARZIALI PROGETTO	QUOTE PROGETTO
168.04	8.13	20.00	167.69	0.32	-3.92
167.80	2.07	11.87	167.90	0.10	-3.60
167.73		9.80	167.90	3.50	-3.50
	18.04		167.99	3.50	0.00
			167.90	0.10	3.50
			167.90	0.10	3.60
			167.64	0.40	4.00
167.61	6.63	8.24			
167.58		14.87			
167.54	5.13	20.00			

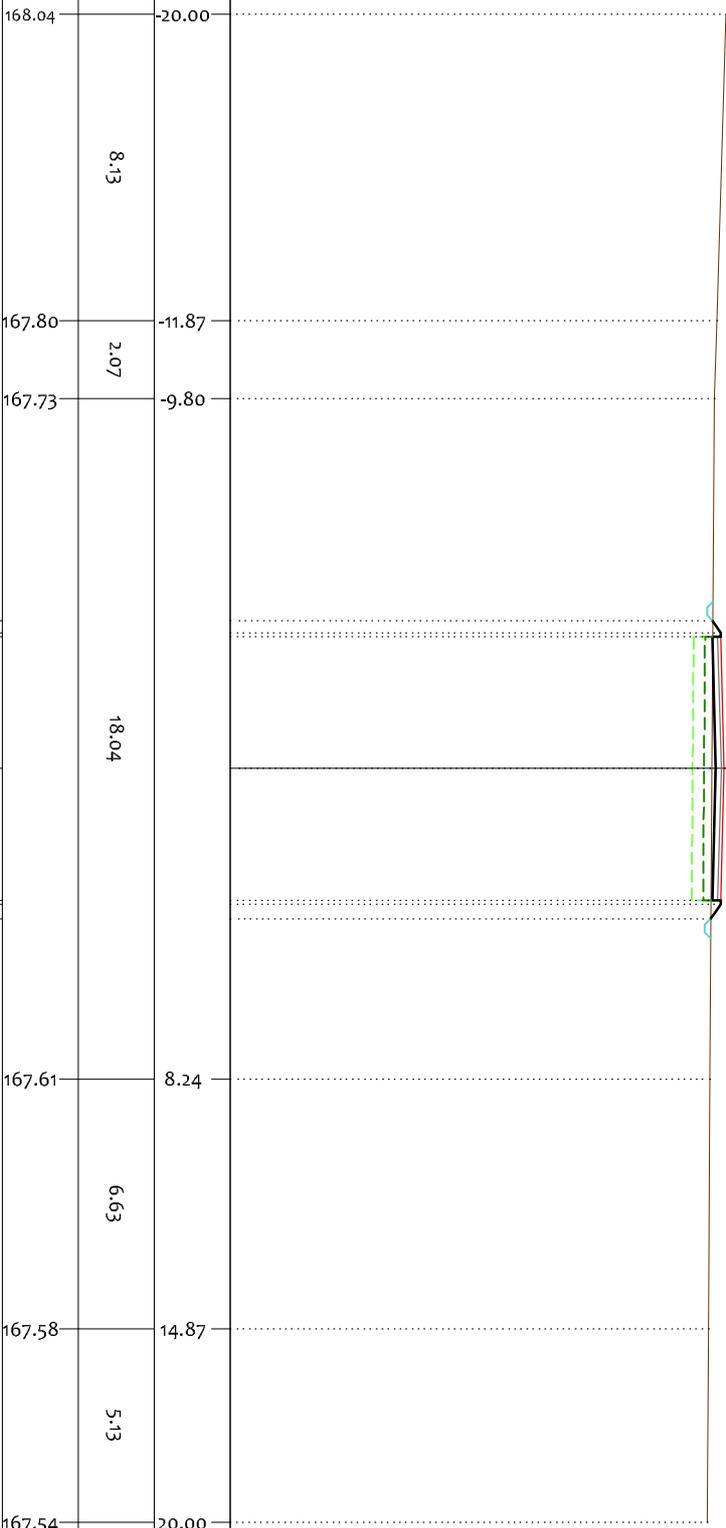

CORSIA DI MARCIA

CORSIA DI MARCIA

QP

2.50%

2.50%

PROFILO 03

SEZIONE C-6


PROGRESSIVA 125.00

LEGENDA:

- TERRENO
- USURA
- - - SCOTICO
- - - BONIFICA

155
200
200

PROGRESSIVE TERRENO	PARZIALI TERRENO	QUOTE TERRENO	PROGRESSIVE PROGETTO	PARZIALI PROGETTO	QUOTE PROGETTO
20.00	1.12	168.32			
-18.88	0.77	168.31			
-18.11	1.07	168.30			
-17.04	0.50	168.28			
-16.54	1.54	168.28			
-15.00	0.75	168.26			
-14.25	2.48	168.13			
-11.77	3.09	168.09			
-8.68	1.06	168.04			
-7.62	4.18	168.07			
-3.44	0.55	167.97	-3.59	0.09	167.98
-2.89	0.67	167.96	-3.50	3.50	167.98
-2.22	0.54	167.95			
-1.68	0.58	167.93			
-1.10	0.93	167.92	0.00	3.50	168.07
-0.17	2.09	167.90			
1.92	14.86	167.82			
			3.50	0.10	167.98
			3.60	0.25	167.98
			3.85		167.81
16.78	3.22	167.74			
20.00		167.72			

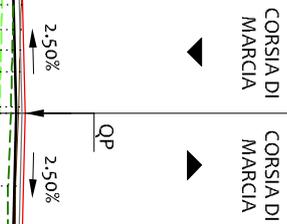

CORSIA DI MARCIA
CORSIA DI MARCIA

PROFILO 03

SEZIONE C-7

PROGRESSIVA 150.00

- LEGENDA:
- TERRENO
 - USURA
 - SCOTICO
 - BONIFICA

156
200
200

PROGRESSIVE TERRENO	QUOTE TERRENO	PARZIALI TERRENO	PROGRESSIVE PROGETTO	PARZIALI PROGETTO	QUOTE PROGETTO
20.00			168.20		
-16.49		3.51	168.17		
-15.67	0.82		168.18		
-14.69	0.98		168.15		
		10.07			
-4.62			168.03		
		2.60	168.14	0.11	
			168.14	0.10	
		1.10			3.50
-2.02			168.15		
-0.92	0.92		168.17		
0.00		1.60	168.24		
1.60			168.26		
		2.55			3.50
4.15			168.02	0.10	
		7.73		0.12	
					3.60
					3.72
11.88			168.41		
		2.38			
14.26			168.33		
		3.48			
17.74	0.70		168.29		
18.44	0.68		168.29		
19.12			168.29		
19.81	0.69		168.27		
20.00	0.19		168.26		

CORSIA DI MARCIA



CORSIA DI MARCIA



QP

2.50%

2.50%

PROFILO 03


SEZIONE C-8

PROGRESSIVA 175.00

- LEGENDA:
- TERRENO
 - USURA
 - SCOTICO
 - - - BONIFICA

156
200
200

PROGRESSIVE TERRENO	PARZIALI TERRENO	QUOTE TERRENO	PROGRESSIVE PROGETTO	PARZIALI PROGETTO	QUOTE PROGETTO
20.00	1.88		168.26		
18.12	6.63		168.25		
11.49	1.07		168.30		
10.42	4.50		168.22		
5.92			168.23		
			168.23	0.12	-3.72
			168.31	0.10	-3.60
			168.31	3.50	-3.50
	11.71		168.40		0.00
			168.31	3.50	3.50
			168.31	0.10	3.60
			168.23	0.13	3.73
5.79	12.35		168.23		
18.14			168.24		
20.00	1.86		168.26		

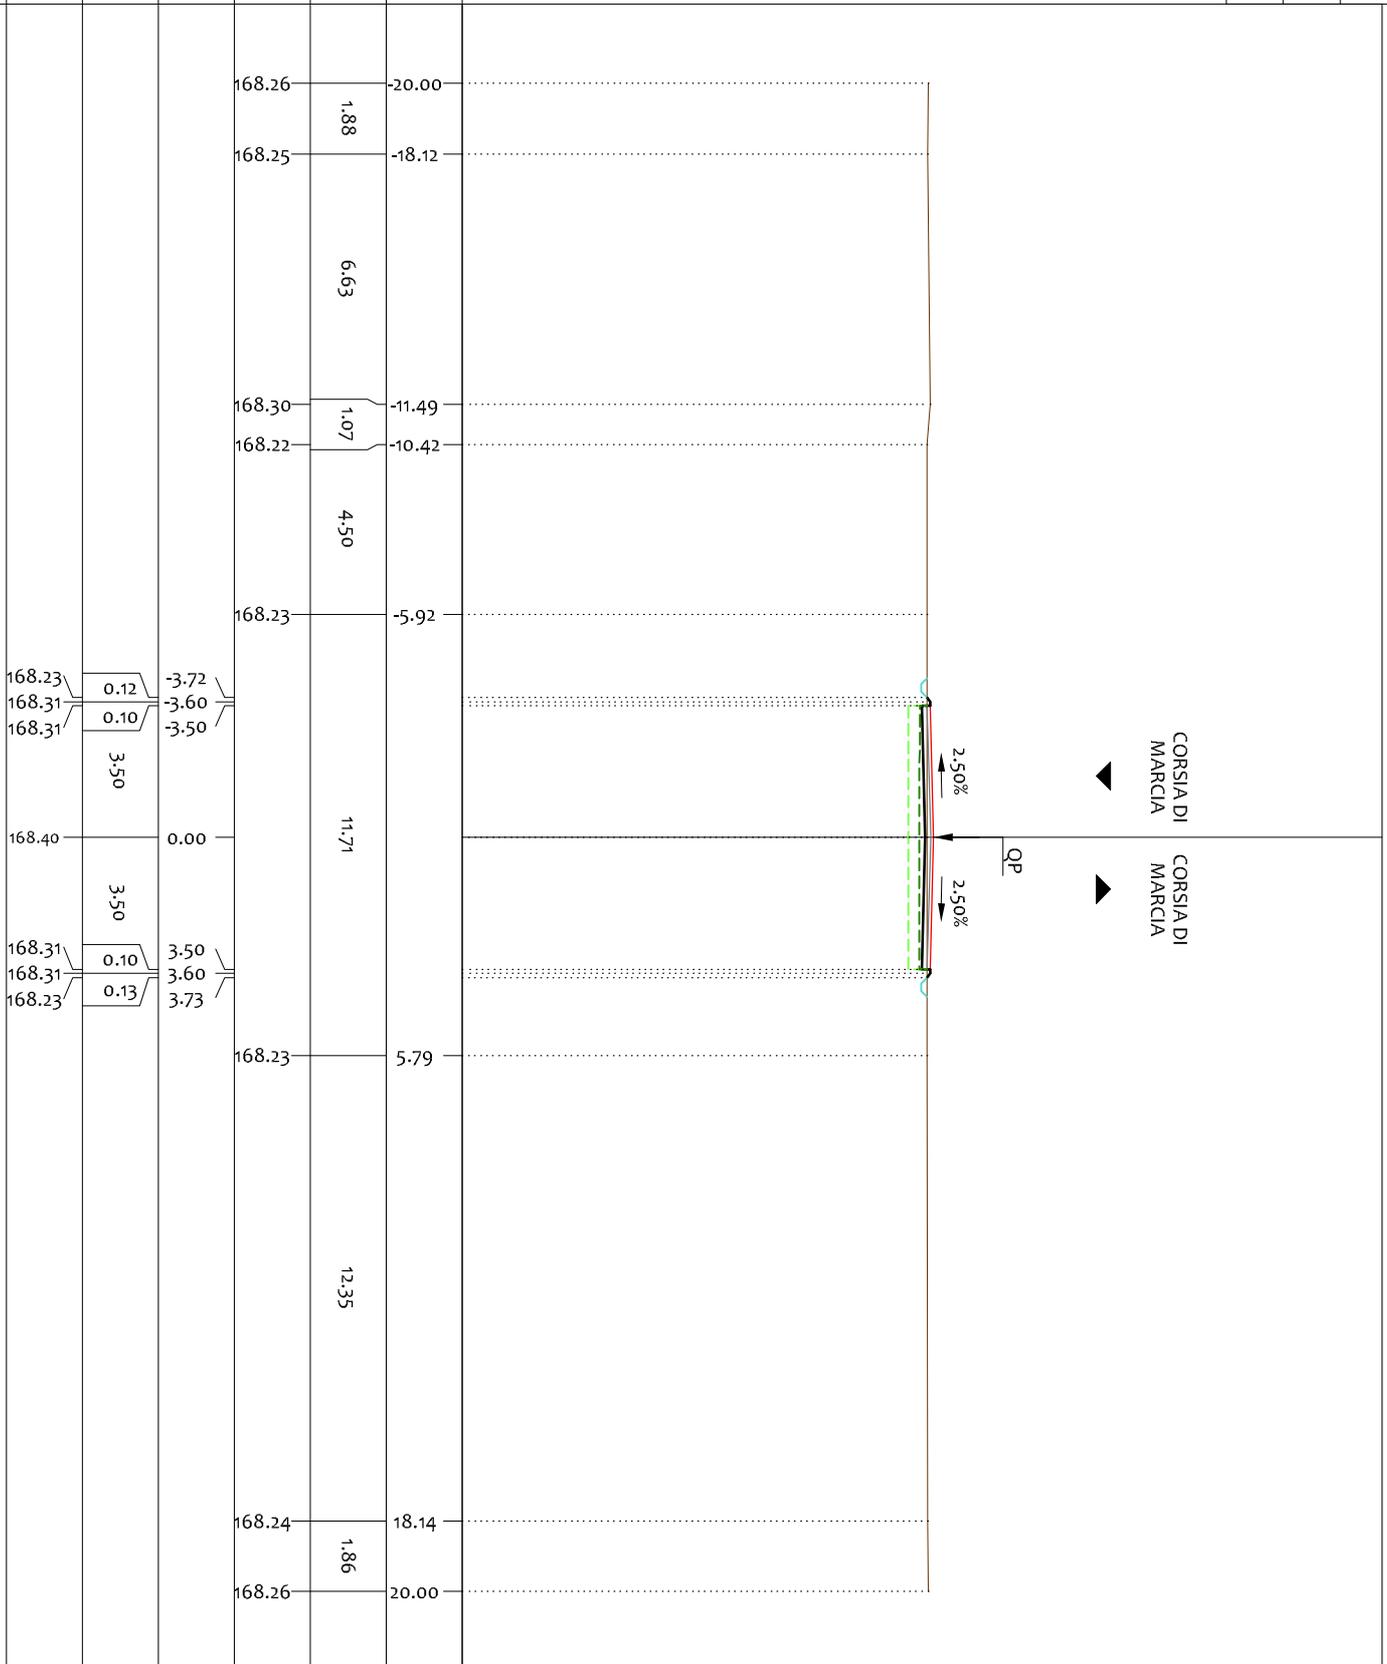

PROFILO 03


SEZIONE C-9

PROGRESSIVA 200.00

- LEGENDA:
- TERRENO
 - USURA
 - SCOTTICO
 - BONIFICA



PROGRESSIVE TERRENO	PARZIALI TERRENO	QUOTE TERRENO	PROGRESSIVE PROGETTO	PARZIALI PROGETTO	QUOTE PROGETTO
------------------------	---------------------	------------------	-------------------------	----------------------	-------------------

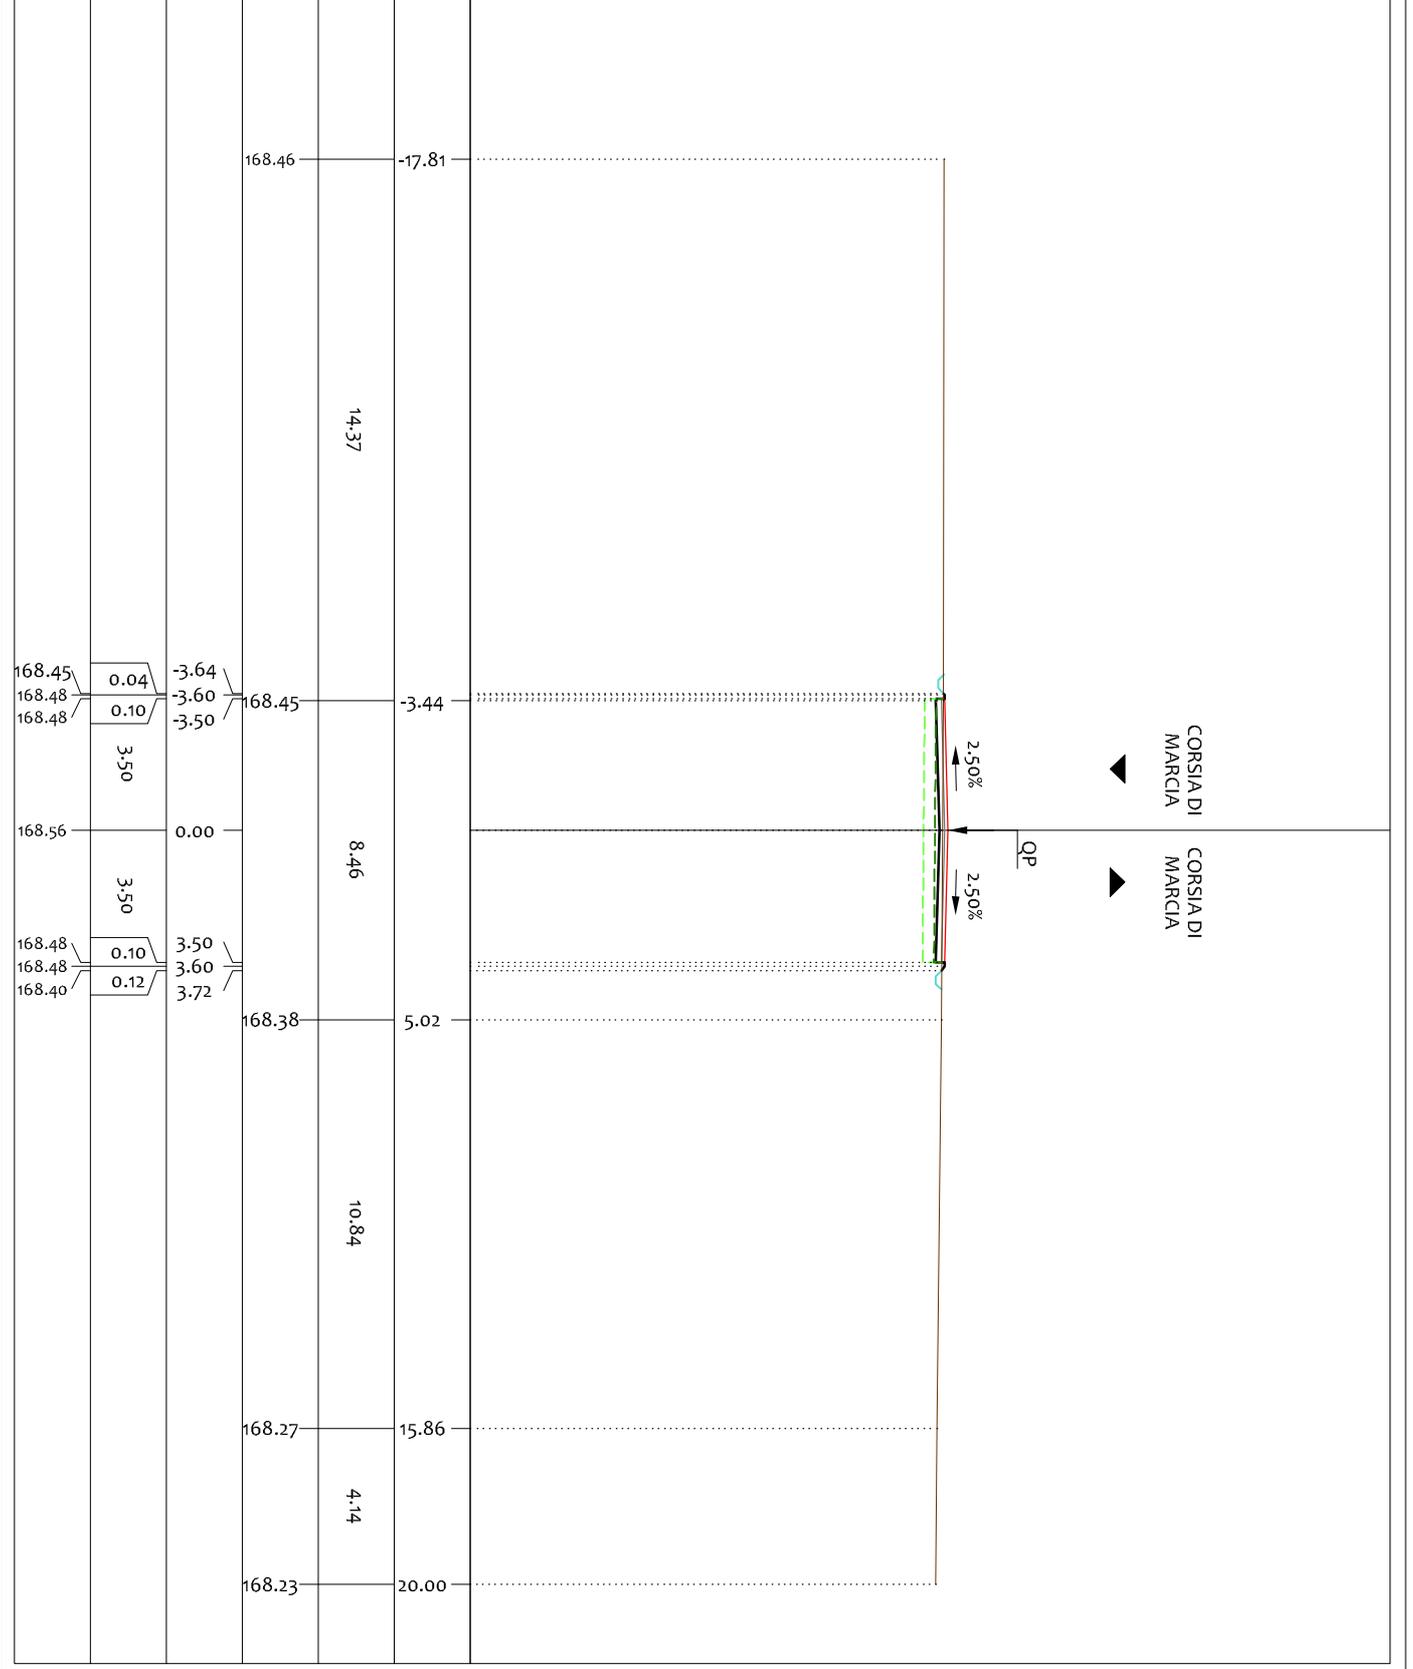

PROFILO 03


SEZIONE C-10

PROGRESSIVA 225.00

- LEGENDA:
- TERRENO
 - USURA
 - SCOTTICO
 - BONIFICA

156
200
200

PROGRESSIVE TERRENO
PARZIALI TERRENO
QUOTE TERRENO
PROGRESSIVE PROGETTO
PARZIALI PROGETTO
QUOTE PROGETTO

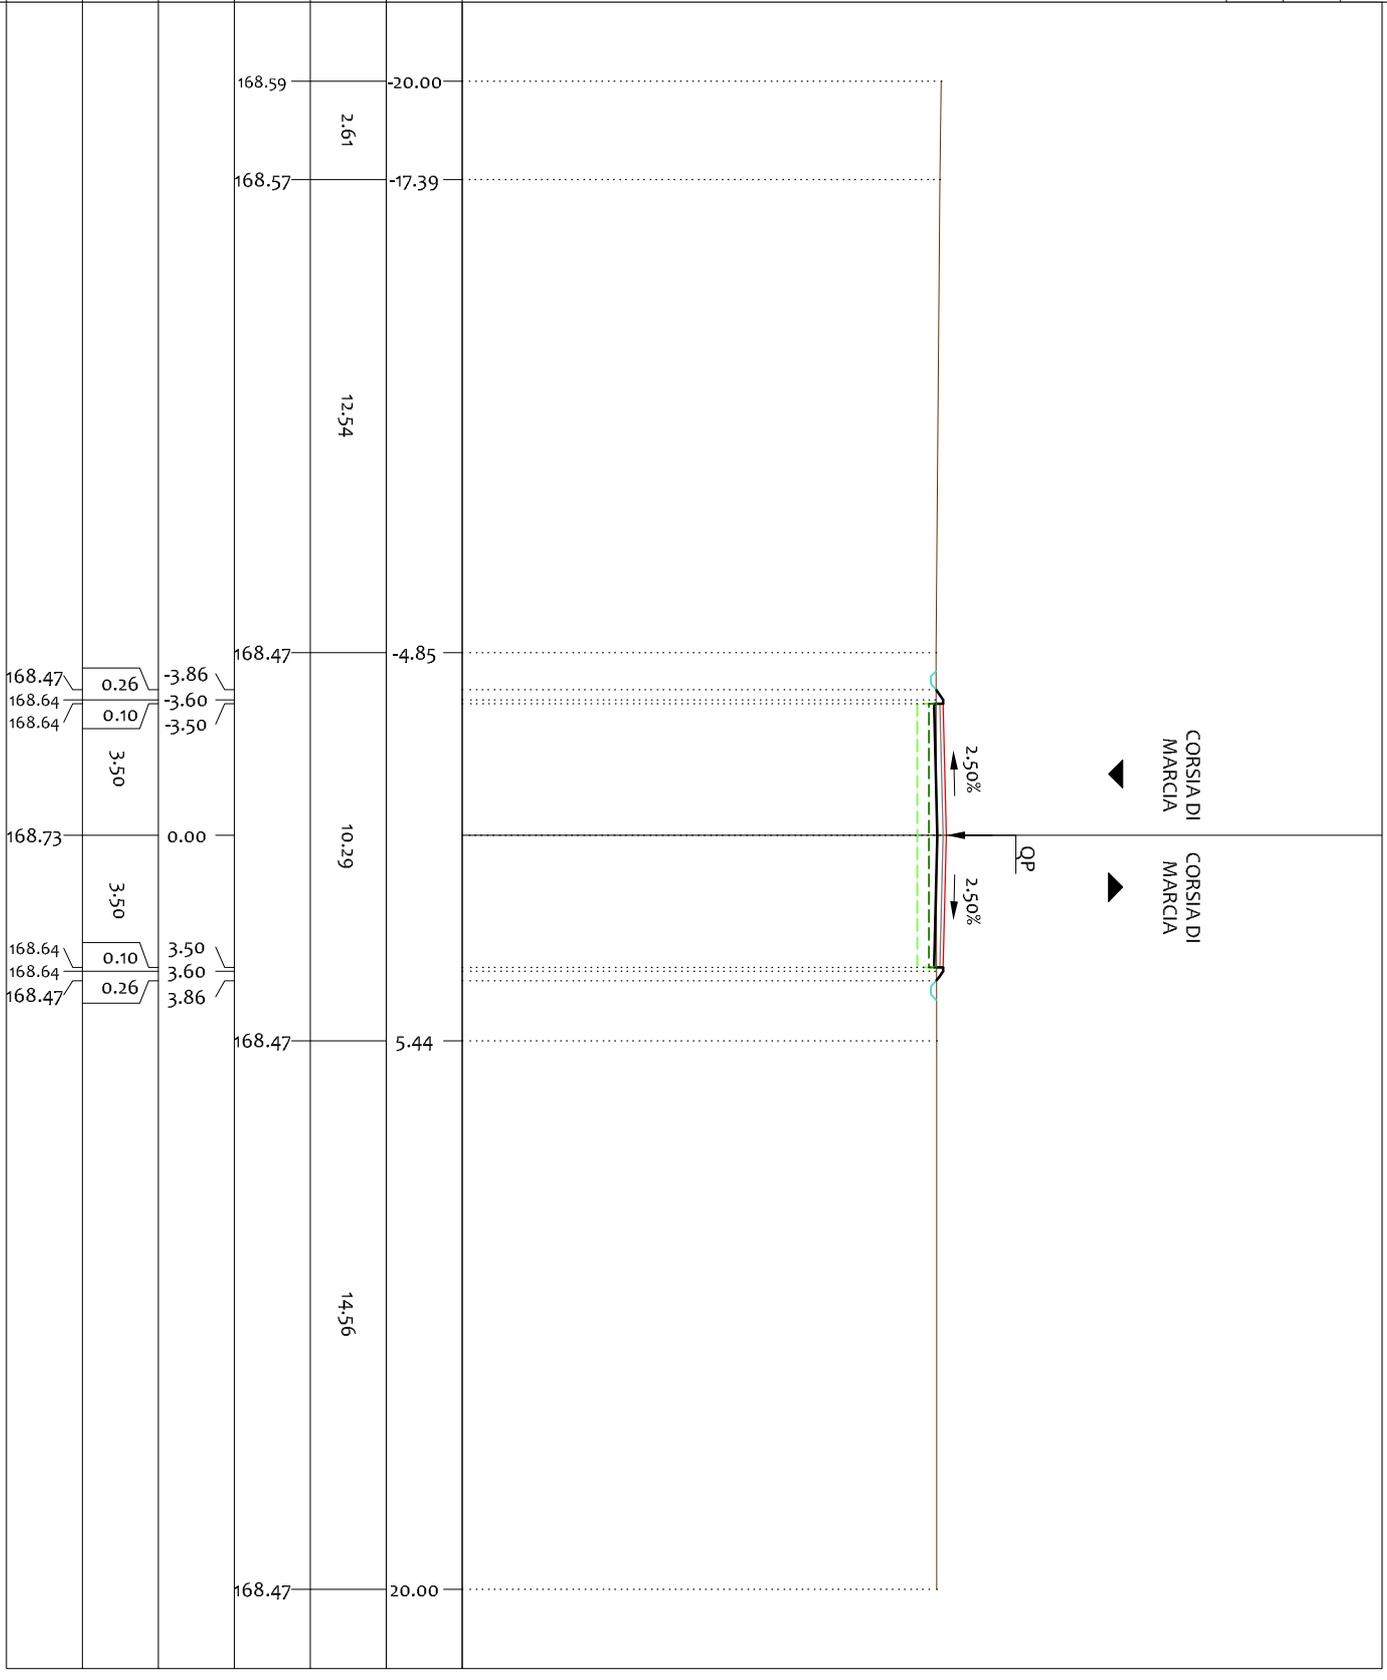

PROFILO 03


SEZIONE C-11

PROGRESSIVA 250.00

- LEGENDA:
- TERRENO
 - USURA
 - SCOTICO
 - BONIFICA

156
200
200

PROGRESSIVE TERRENO	20.00	5.83	1.32	15.67	18.01	20.00
PARZIALI TERRENO	14.17	7.15	14.35	2.34	1.99	
QUOTE TERRENO	168.67	168.72	168.74	168.63	168.61	168.60
PROGRESSIVE PROGETTO						
PARZIALI PROGETTO						
QUOTE PROGETTO						

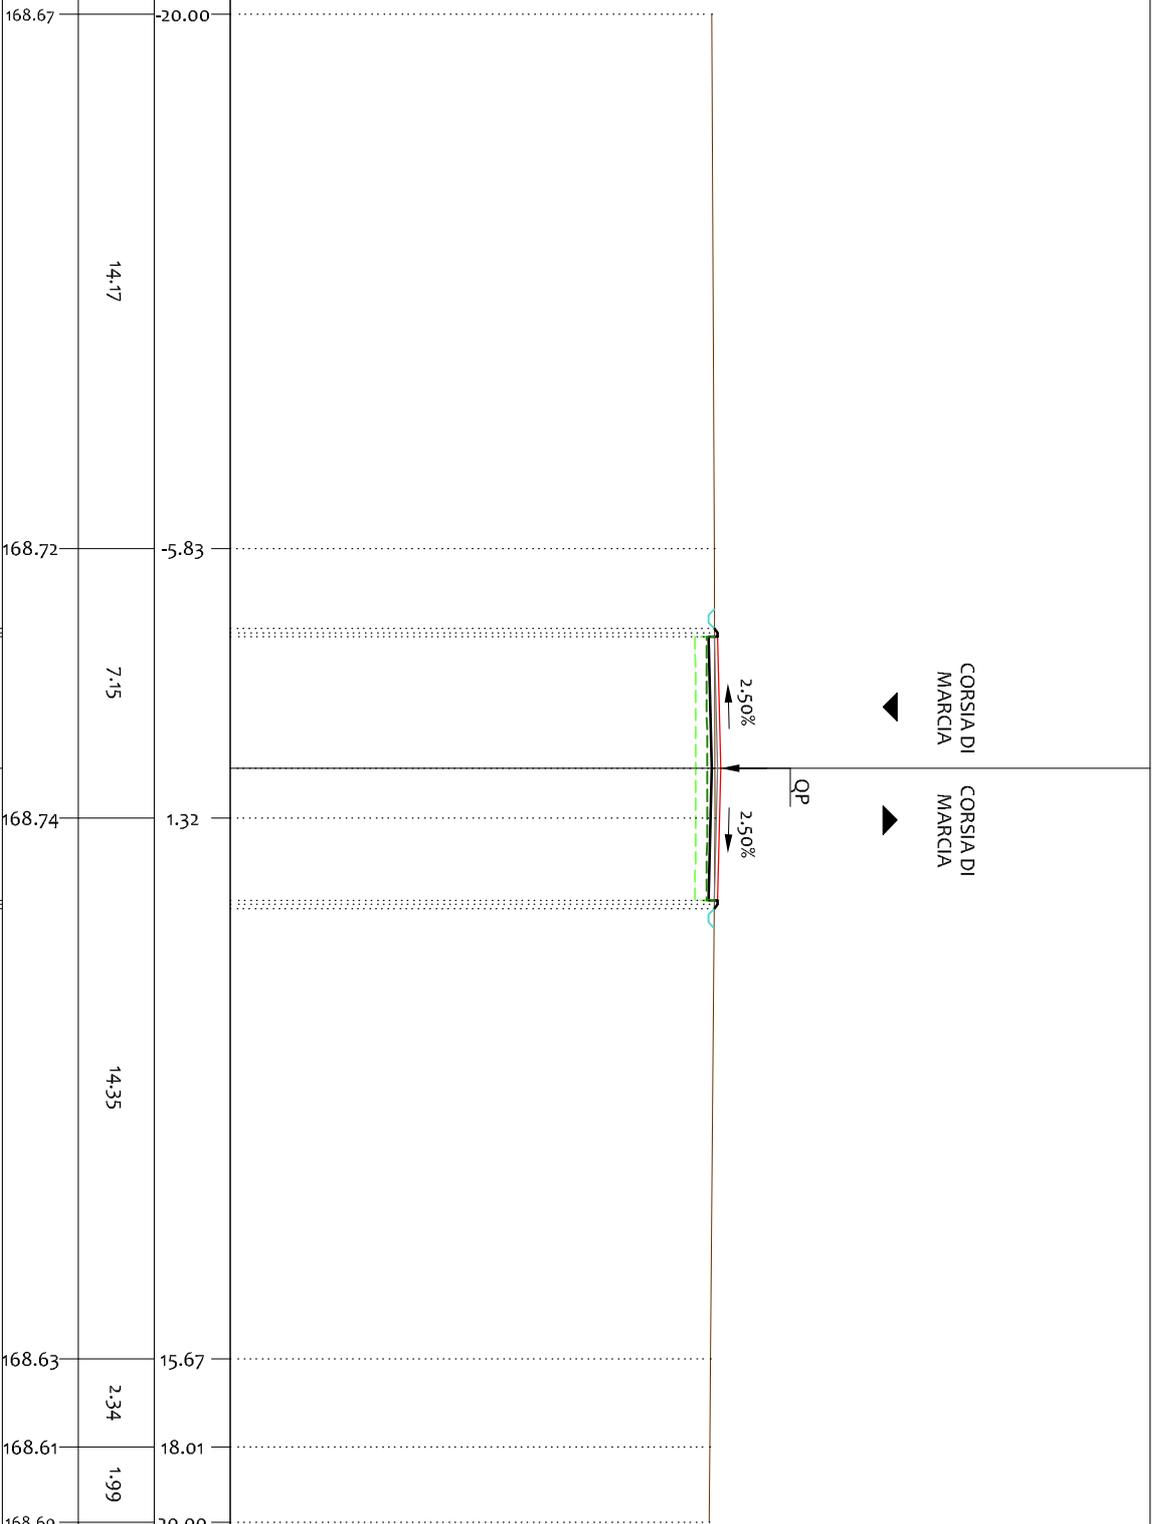

PROFILO 03

SEZIONE C-12


PROGRESSIVA 275.00

LEGENDA:

- TERRENO
- USURA
- - - SCOTICO
- - - BONIFICA

156
 200
 200

PROGRESSIVE TERRENO	19.48 18.93								
PARZIALI TERRENO	0.55	17.27							
QUOTE TERRENO	169.03 169.05								
PROGRESSIVE PROGETTO									
PARZIALI PROGETTO									
QUOTE PROGETTO									

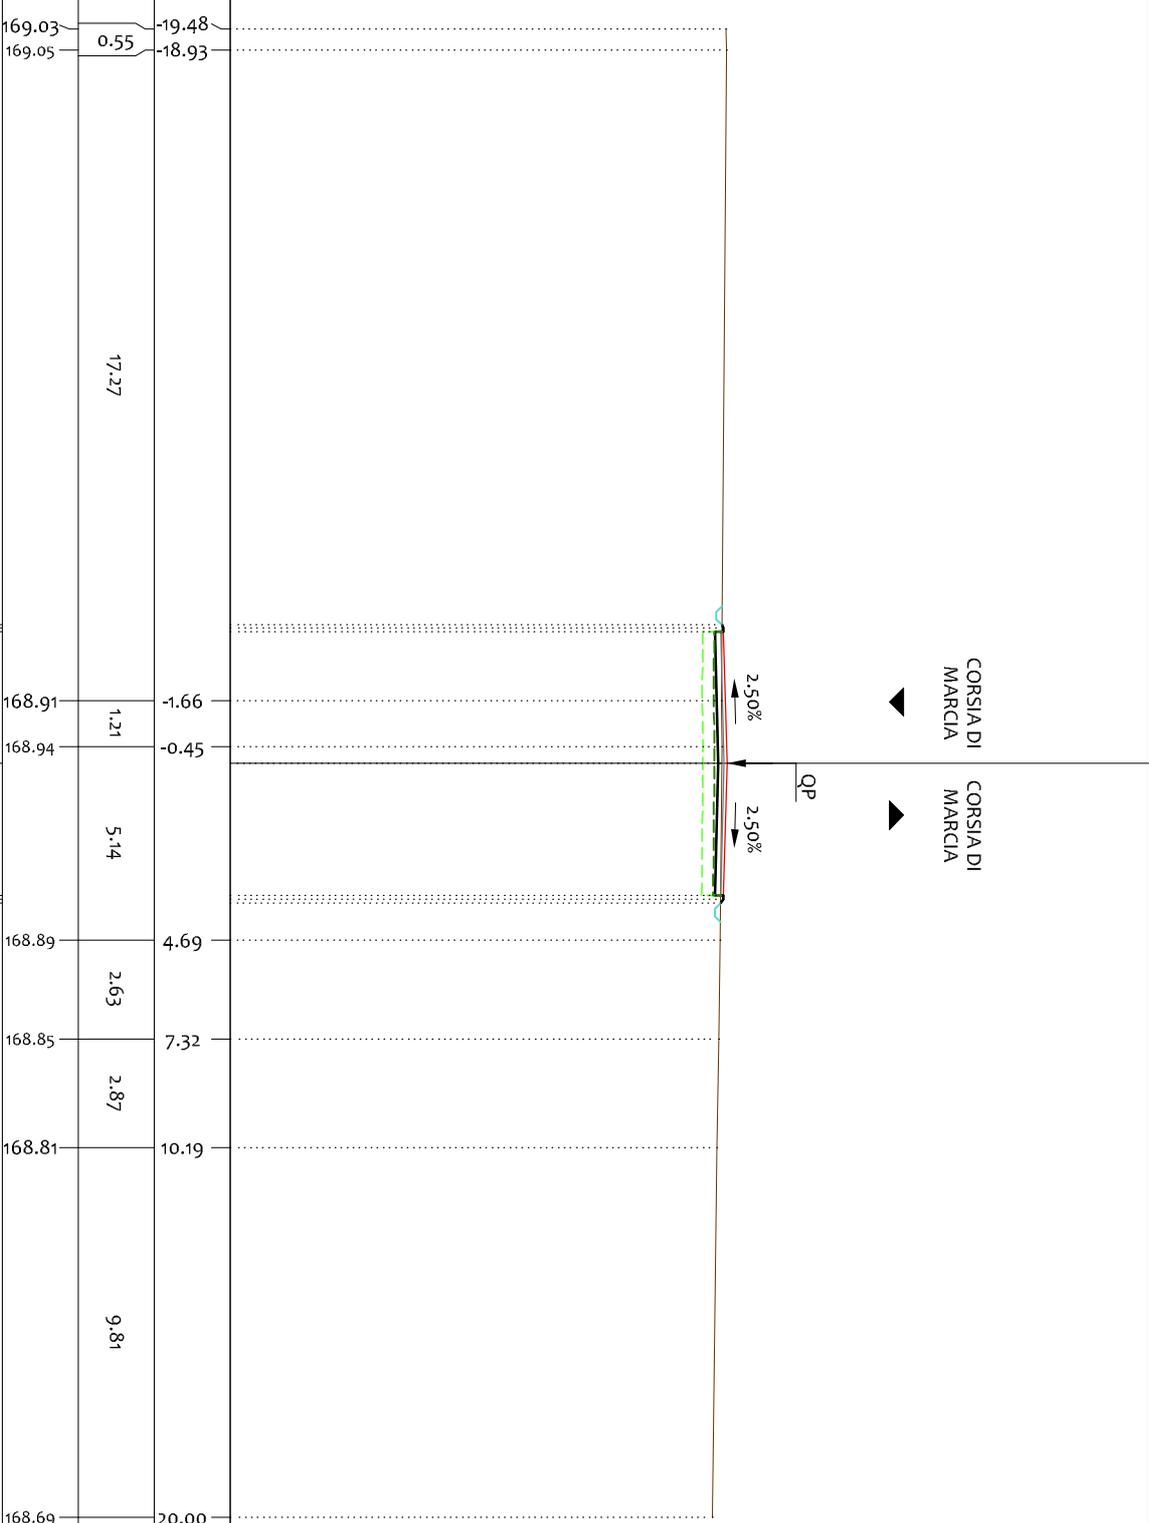

PROFILO 03

SEZIONE C-13


PROGRESSIVA 300.00

LEGENDA:

- TERRENO
- USURA
- - - SCOTICO
- - - BONIFICA

156
200
200

PROGRESSIVE TERRENO	PARZIALI TERRENO	QUOTE TERRENO	PROGRESSIVE PROGETTO	PARZIALI PROGETTO	QUOTE PROGETTO
168.96	1.14	1.14	169.07	0.09	0.09
169.01	6.24	6.24	169.14	0.10	0.10
169.12	0.74	0.74	169.14	3.50	3.50
169.12	2.81	2.81	169.22	3.50	3.50
169.07	9.77	9.77	169.14	0.10	0.10
169.07	3.36	3.36	169.14	0.33	0.33
169.07	3.97	3.97	168.92		
168.87	3.36	3.36			
168.80	3.97	3.97			
168.77	6.19	6.19			
168.69	0.13	0.13			
168.69	19.87	19.87			
168.69	20.00	20.00			

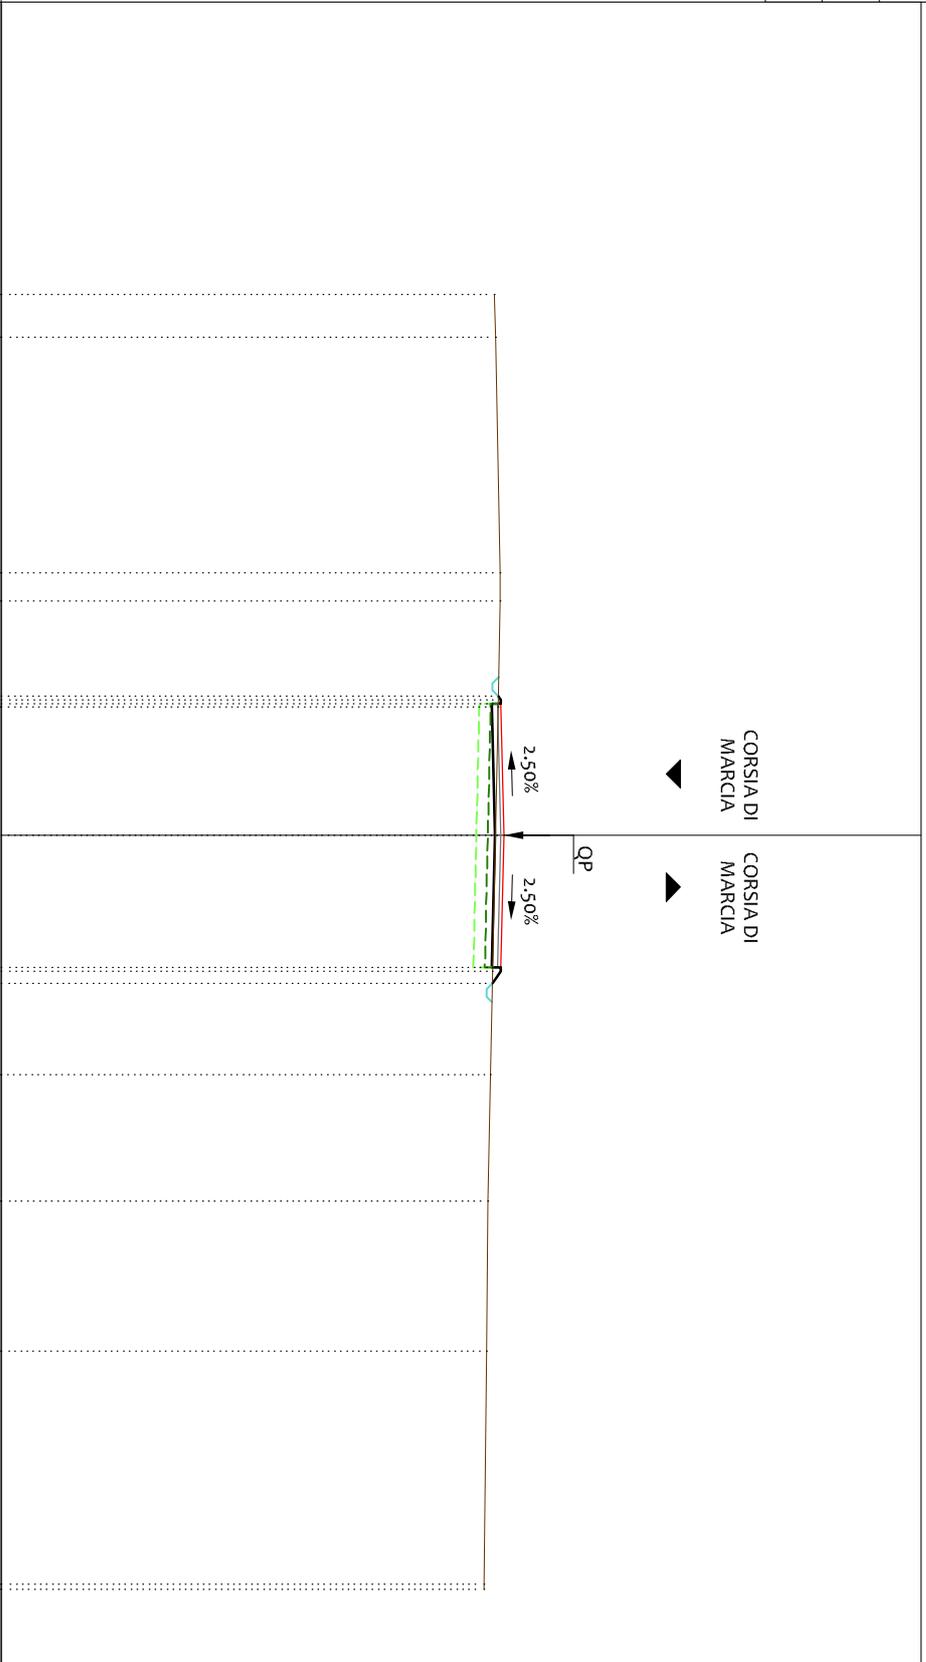

PROFILO 03

SEZIONE C-14

PROGRESSIVA 325.00


LEGENDA:

- TERRENO
- USURA
- - - SCOTTICO
- - - BONIFICA

156

 200
 200

PROGRESSIVE TERRENO						
PARZIALI TERRENO						
QUOTE TERRENO						
PROGRESSIVE PROGETTO						
PARZIALI PROGETTO						
QUOTE PROGETTO						

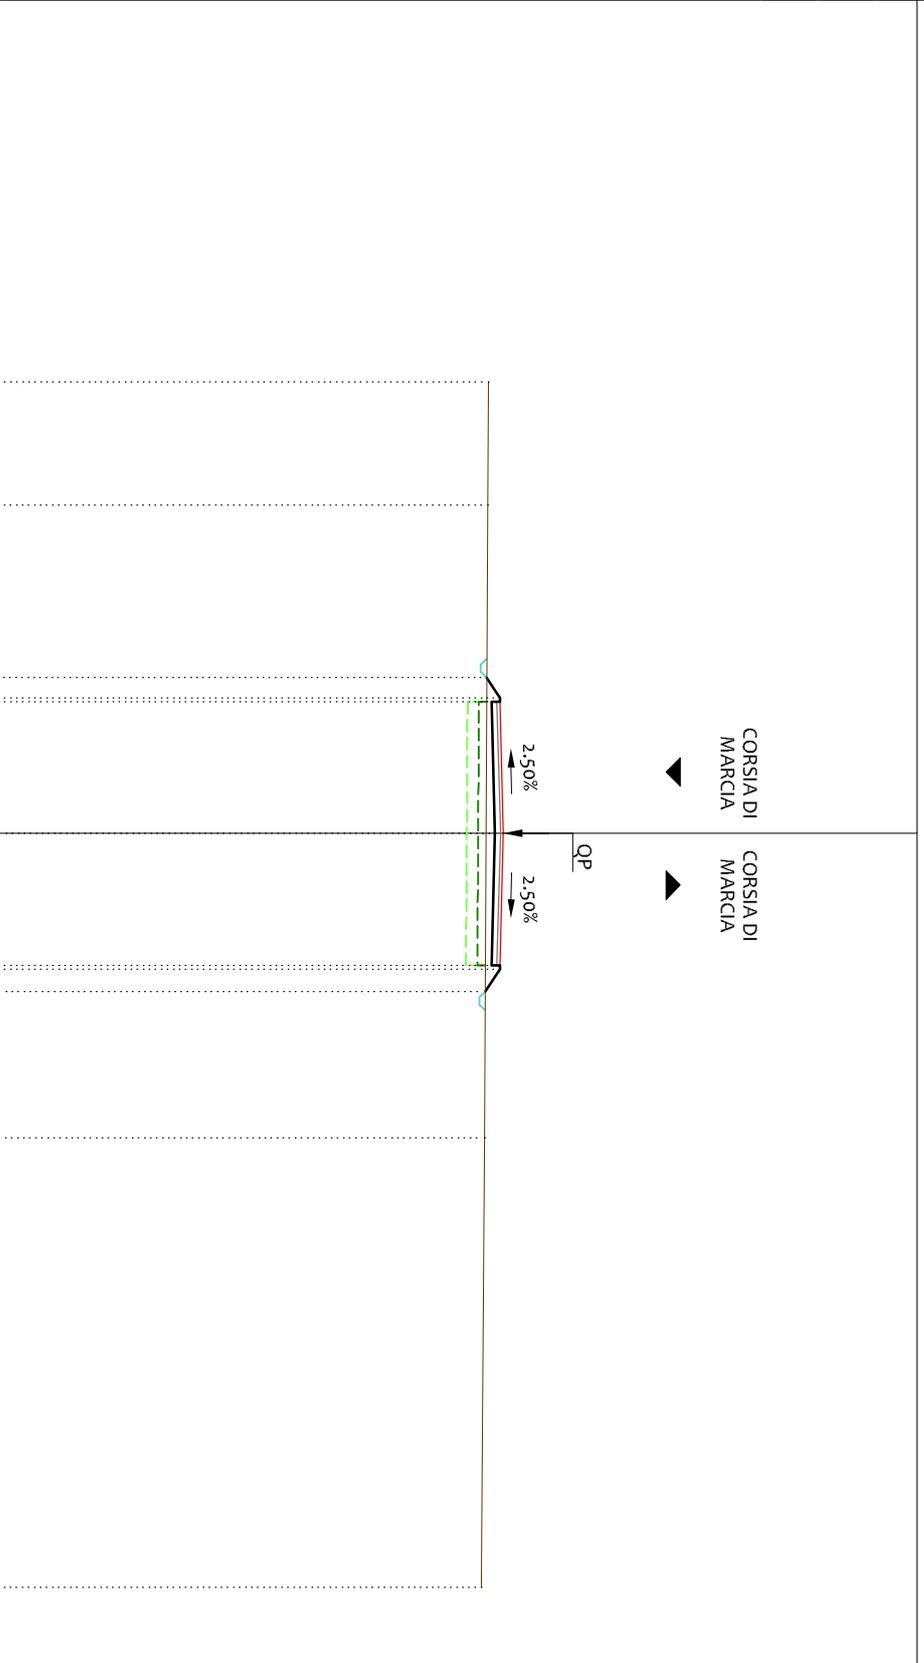

PROFILO 03

SEZIONE C-15


PROGRESSIVA 350.00

LEGENDA:

- TERRENO
- USURA
- - - SCOTTICO
- - - BONIFICA

156
200
200

PROGRESSIVE TERRENO	PARZIALI TERRENO	QUOTE TERRENO	PROGRESSIVE PROGETTO	PARZIALI PROGETTO	QUOTE PROGETTO
169.07	1.86	1.86	168.99	0.47	0.47
169.05	1.63	1.63	169.31	0.10	0.10
169.07	7.25	7.25	169.31	3.50	3.50
168.97	10.63	10.63	169.39	3.50	3.50
168.90	11.81	11.81	169.31	0.10	0.10
168.84			169.31	3.60	3.60
			168.93	0.57	0.57
					4.17

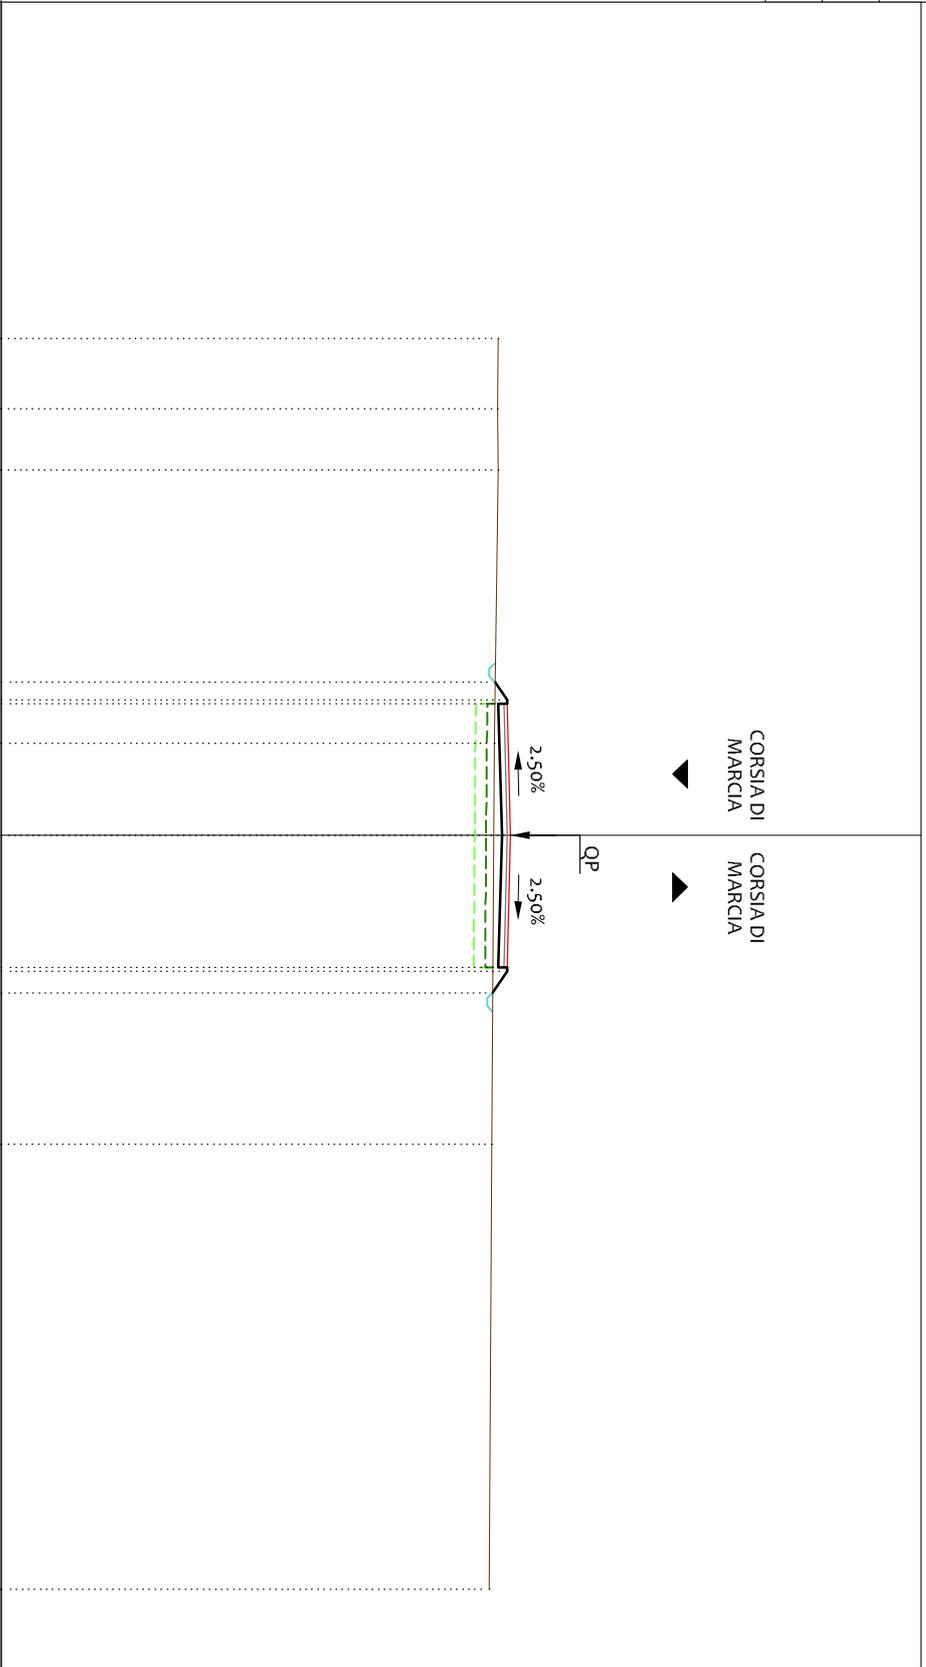

PROFILO 03

SEZIONE C-16


PROGRESSIVA 375.00

LEGENDA:

- TERRENO
- USURA
- - - SCOTTICO
- - - BONIFICA

156
200
200

PROGRESSIVE TERRENO	PARZIALI TERRENO	QUOTE TERRENO	PROGRESSIVE PROGETTO	PARZIALI PROGETTO	QUOTE PROGETTO
-14.37	0.84		169.22	0.46	
-13.53	0.70		169.21	0.10	
-12.83		5.04	169.22	3.50	
			169.13		
-7.79			169.13		
			169.08	0.46	
			169.39	0.10	
			169.39	3.50	
			169.48		
		16.65	169.48		
			169.39	3.50	
			169.39	0.10	
			168.98	0.62	
			168.92		
8.86			168.92		
			168.82		
20.00		11.14	168.82		

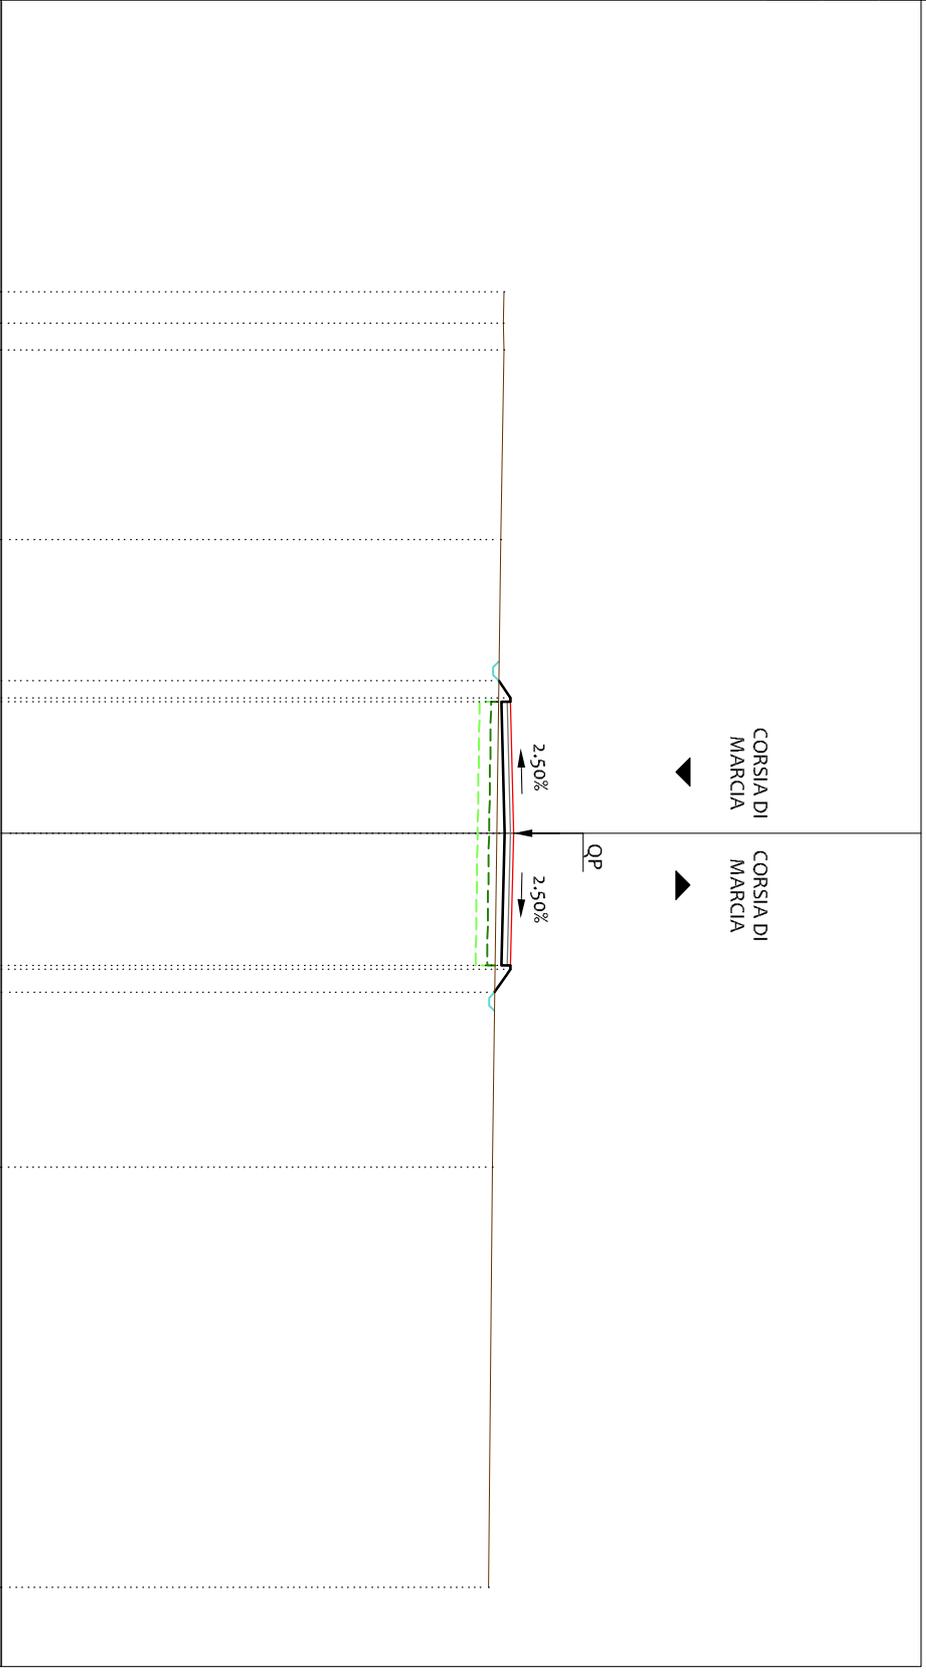

PROFILO 03


SEZIONE C-17

PROGRESSIVA 400.00

- LEGENDA:
- TERRENO
 - USURA
 - - - SCOTICO
 - - - BONIFICA

157
200
200

PROGRESSIVE TERRENO	PARZIALI TERRENO	QUOTE TERRENO	PROGRESSIVE PROGETTO	PARZIALI PROGETTO	QUOTE PROGETTO
169.34	3.90	169.34	169.26	0.31	169.26
169.31	4.45	169.31	169.47	0.10	169.47
169.27	2.99	169.27	169.47	3.50	169.47
169.26	9.03	169.26	169.56	3.50	169.56
169.10	14.40	169.10	169.47	0.10	169.47
168.94		168.94	169.47	0.51	169.47
			169.13		169.13

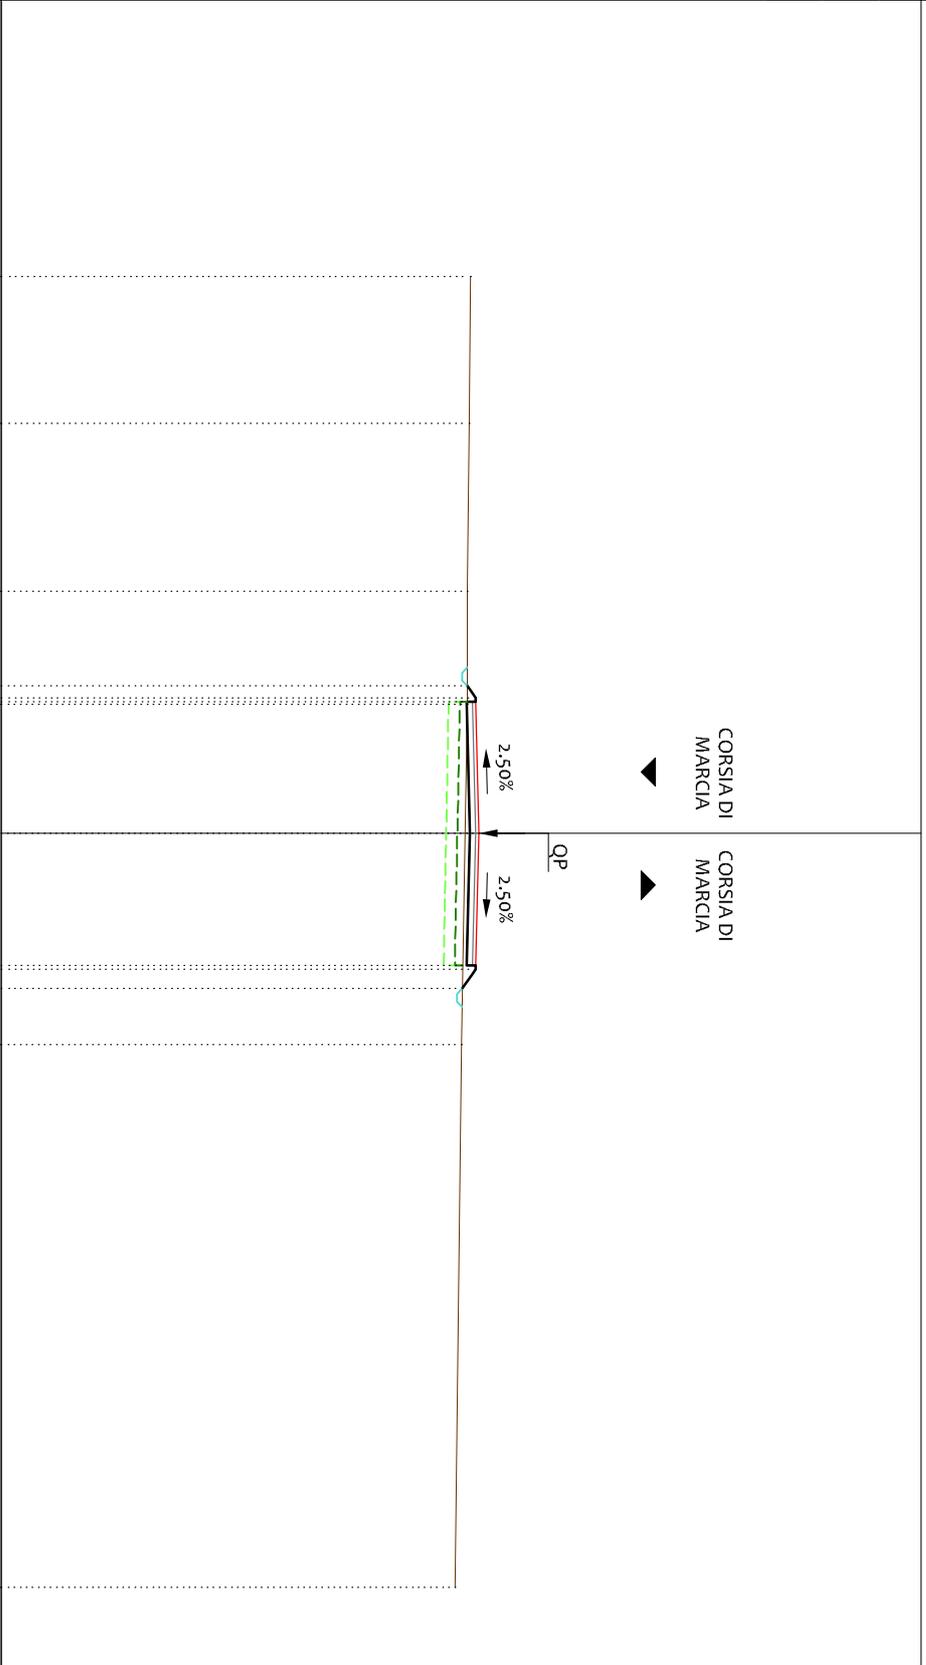

PROFILO 03

SEZIONE C-18


PROGRESSIVA 425.00

LEGENDA:

- TERRENO
- USURA
- - - SCOTICO
- - - BONIFICA

157
200
200

PROGRESSIVE TERRENO	169.50	-20.00						
PARZIALI TERRENO			3.75	-16.25				
QUOTE TERRENO			2.31	-13.94				
PROGRESSIVE PROGETTO	169.51	-13.94	3.44	-10.50				
PARZIALI PROGETTO	169.48	-10.50	5.66	-4.84				
QUOTE PROGETTO	169.45	-4.84	7.49	0.00				
PROGRESSIVE TERRENO	169.44	-3.77		2.65				
PARZIALI TERRENO	169.55	-3.60	2.76	5.41				
QUOTE TERRENO	169.55	-3.50	4.65	10.06				
PROGRESSIVE PROGETTO	169.64	0.00	5.50	15.56				
PARZIALI PROGETTO	169.55	3.50	4.44	20.00				
QUOTE PROGETTO	169.55	3.60						
PROGRESSIVE TERRENO	169.55	3.87						
PARZIALI TERRENO	169.38	0.17						
QUOTE TERRENO	169.38	0.10						
PROGRESSIVE PROGETTO	169.55	3.50						
PARZIALI PROGETTO	169.55	0.10						
QUOTE PROGETTO	169.38	0.27						

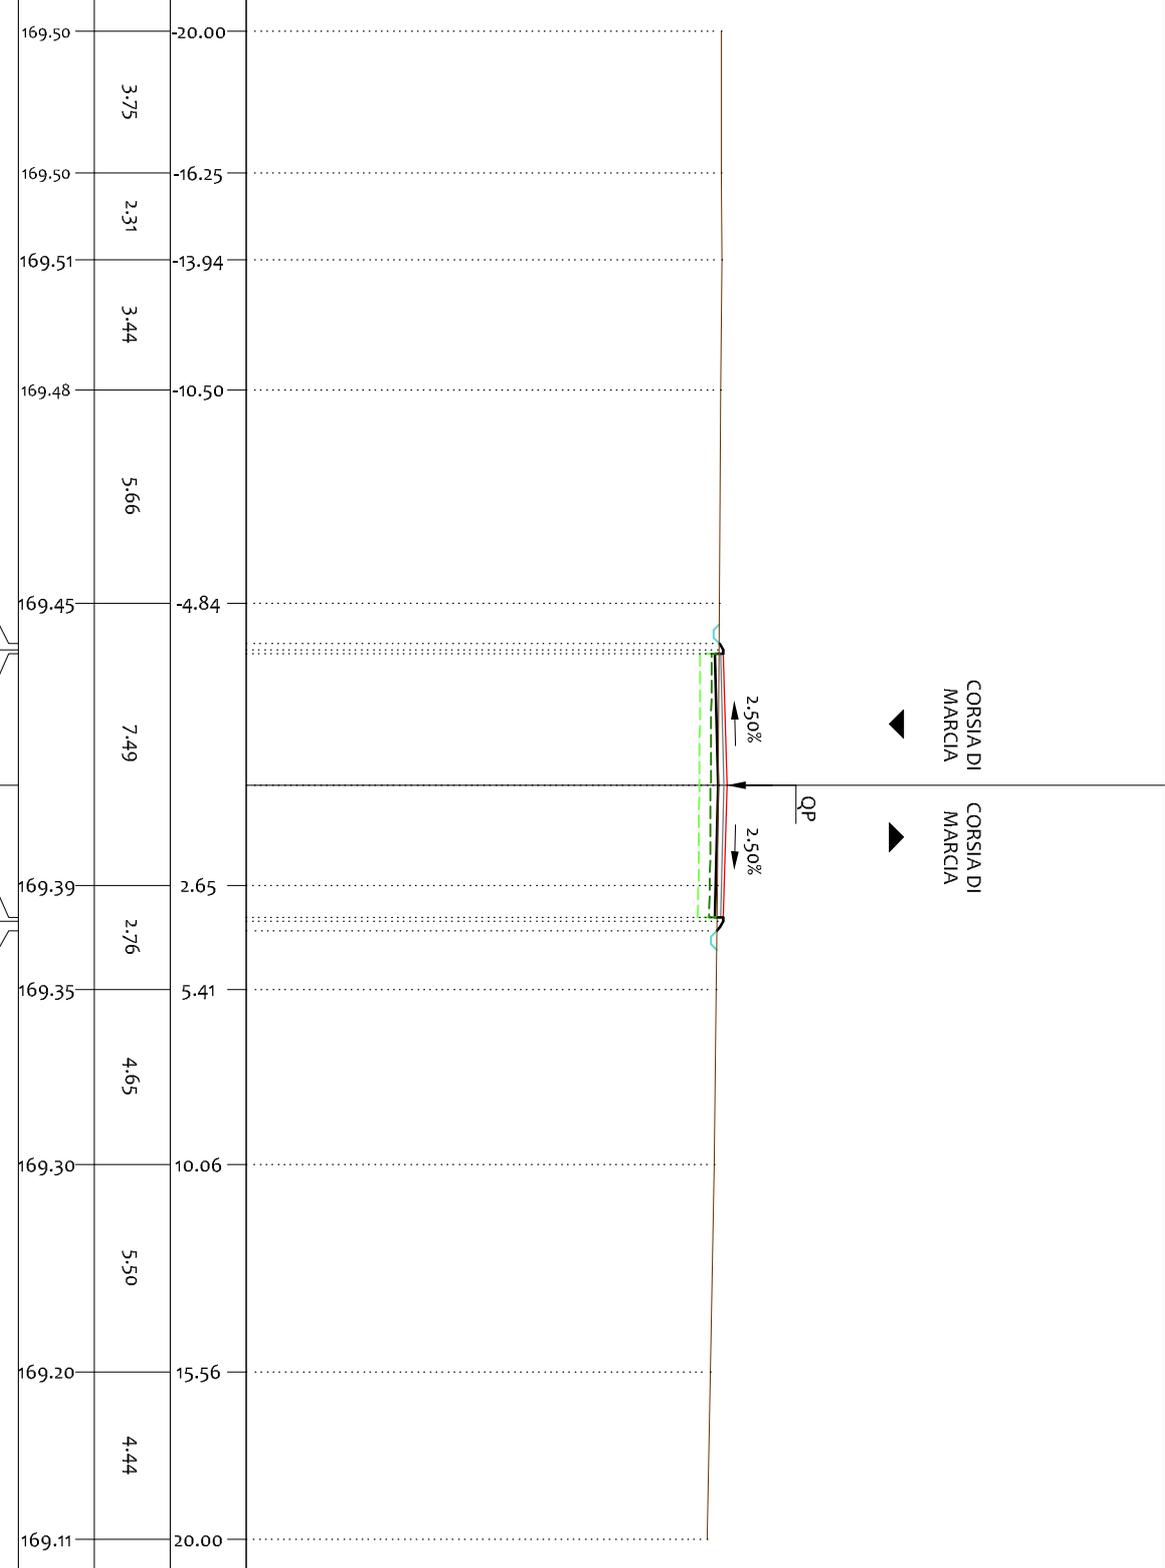

PROFILO 03


SEZIONE C-19

PROGRESSIVA 450.00

- LEGENDA:
- TERRENO
 - USURA
 - - - SCOTICO
 - - - BONIFICA

157
200
200

PROGRESSIVE TERRENO	169.61	169.60	169.57	169.53	169.48	169.45	169.64	169.64	169.72	169.64	169.64	169.35	169.31	169.24	169.23
PARZIALI TERRENO	1.10	5.24	4.36	3.05	9.69	0.28	0.10	3.50	3.50	0.10	0.42	5.16	0.69		
QUOTE TERRENO	-20.00	-18.90	-13.66	-9.30	-6.25	-3.88	-3.60	-3.50	0.00	3.44	8.60	19.31	20.00		
PROGRESSIVE PROGETTO															
PARZIALI PROGETTO															
QUOTE PROGETTO															

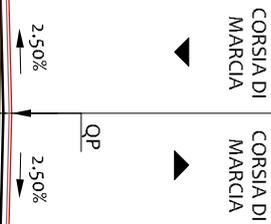

PROFILO 03


SEZIONE C-20

PROGRESSIVA 475.00

- LEGENDA:
- TERRENO
 - USURA
 - - - SCOTICO
 - - - BONIFICA

157
200
200

PROGRESSIVE TERRENO	PARZIALI TERRENO	QUOTE TERRENO	PROGRESSIVE PROGETTO	PARZIALI PROGETTO	QUOTE PROGETTO
169.74	6.63		169.74		
169.64	9.06		169.64		
169.46	5.15		169.46		
169.45	4.26		169.45		
169.45	10.30		169.45		
169.39	4.60		169.39		
169.39			169.39		

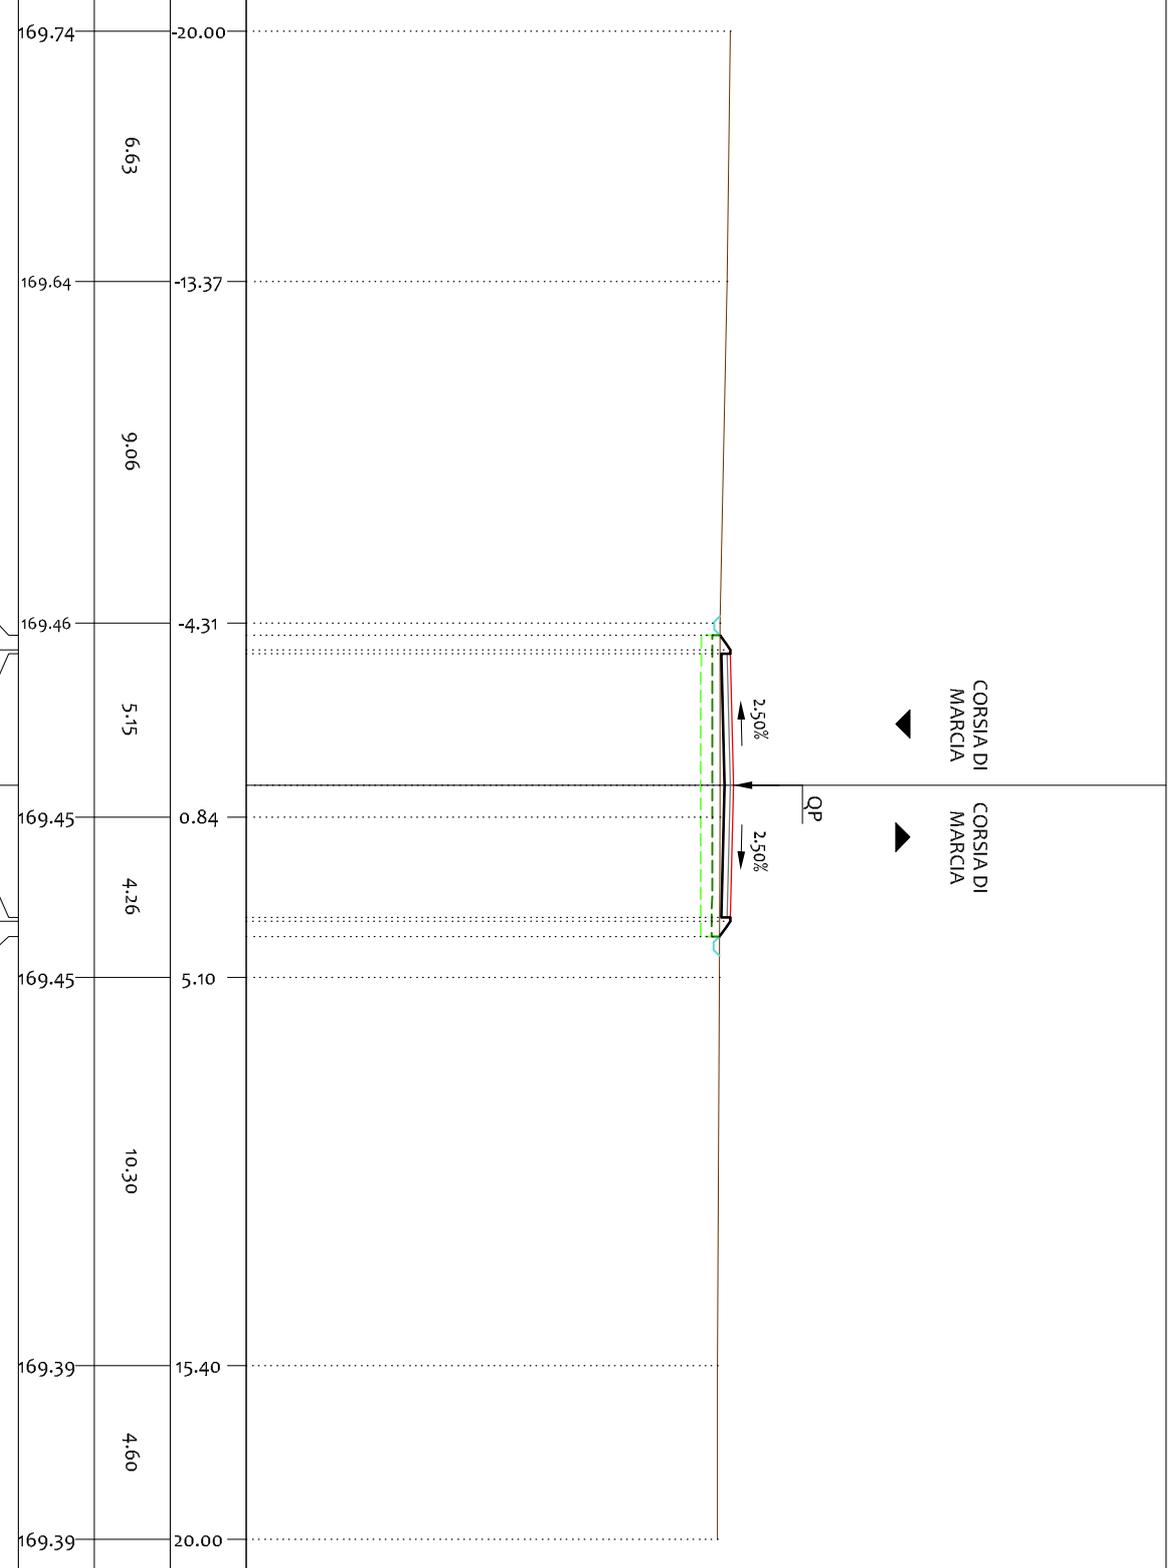

PROFILO 03

SEZIONE C-21


PROGRESSIVA 500.00

LEGENDA:

- TERRENO
- USURA
- - - SCOTTICO
- - - BONIFICA

157
200
200

PROGRESSIVE TERRENO	PARZIALI TERRENO	QUOTE TERRENO	PROGRESSIVE PROGETTO	PARZIALI PROGETTO	QUOTE PROGETTO
169.73	4.48		169.73		
169.71	1.21		169.81	0.12	
169.68	3.34		169.81	0.10	
169.75	3.71		169.81	3.50	
169.68	6.25		169.89	3.50	
169.76	3.43		169.81	0.10	
169.80	0.62		169.81	0.02	
169.78	2.71		169.79	3.62	
169.84	5.02				
169.72	1.99				
169.69	1.53				
169.64	2.64				
169.59	2.19				
169.55	0.88				
169.54					

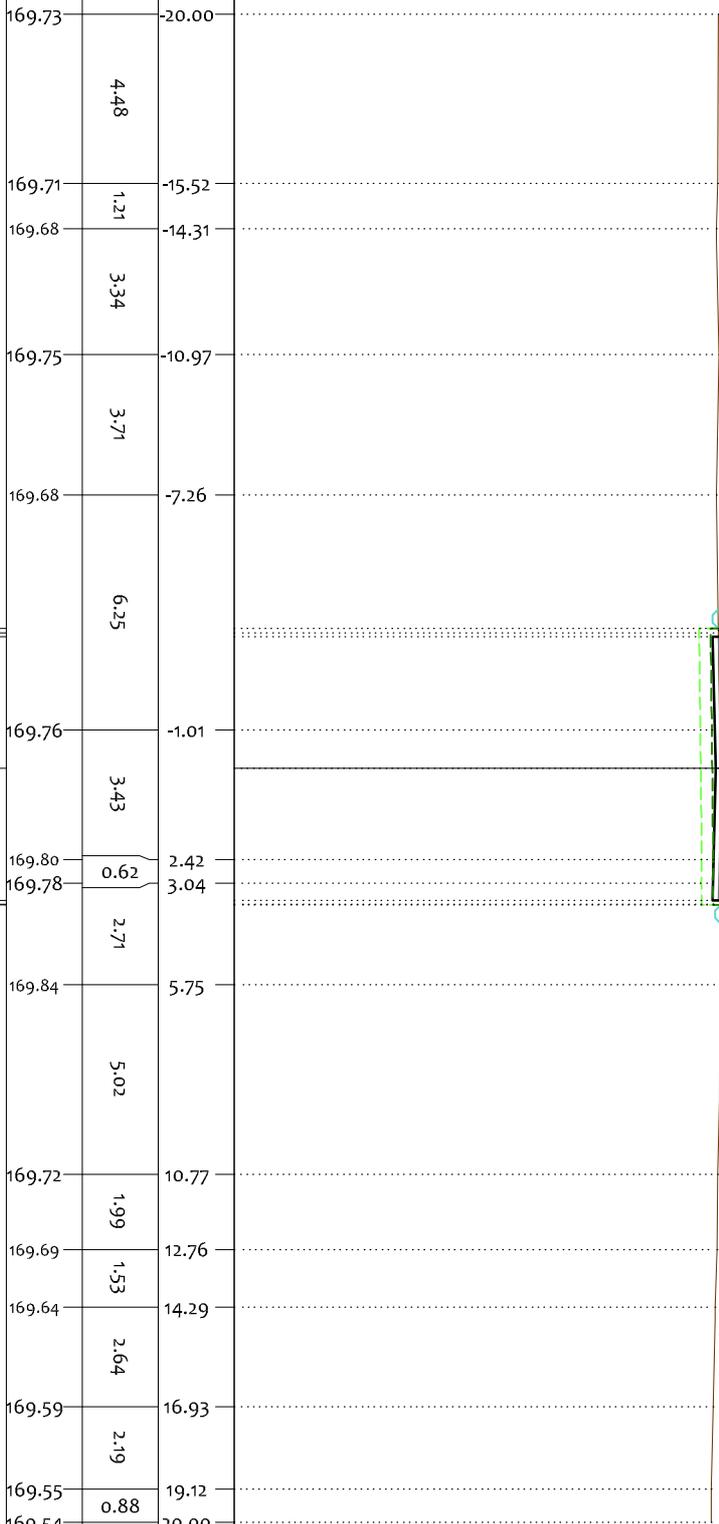

PROFILO 03


SEZIONE C-22

PROGRESSIVA 525.00

- LEGENDA:
- TERRENO
 - USURA
 - SCOTTICO
 - BONIFICA

157
200
200

PROGRESSIVE TERRENO
PARZIALI TERRENO
QUOTE TERRENO
PROGRESSIVE PROGETTO
PARZIALI PROGETTO
QUOTE PROGETTO

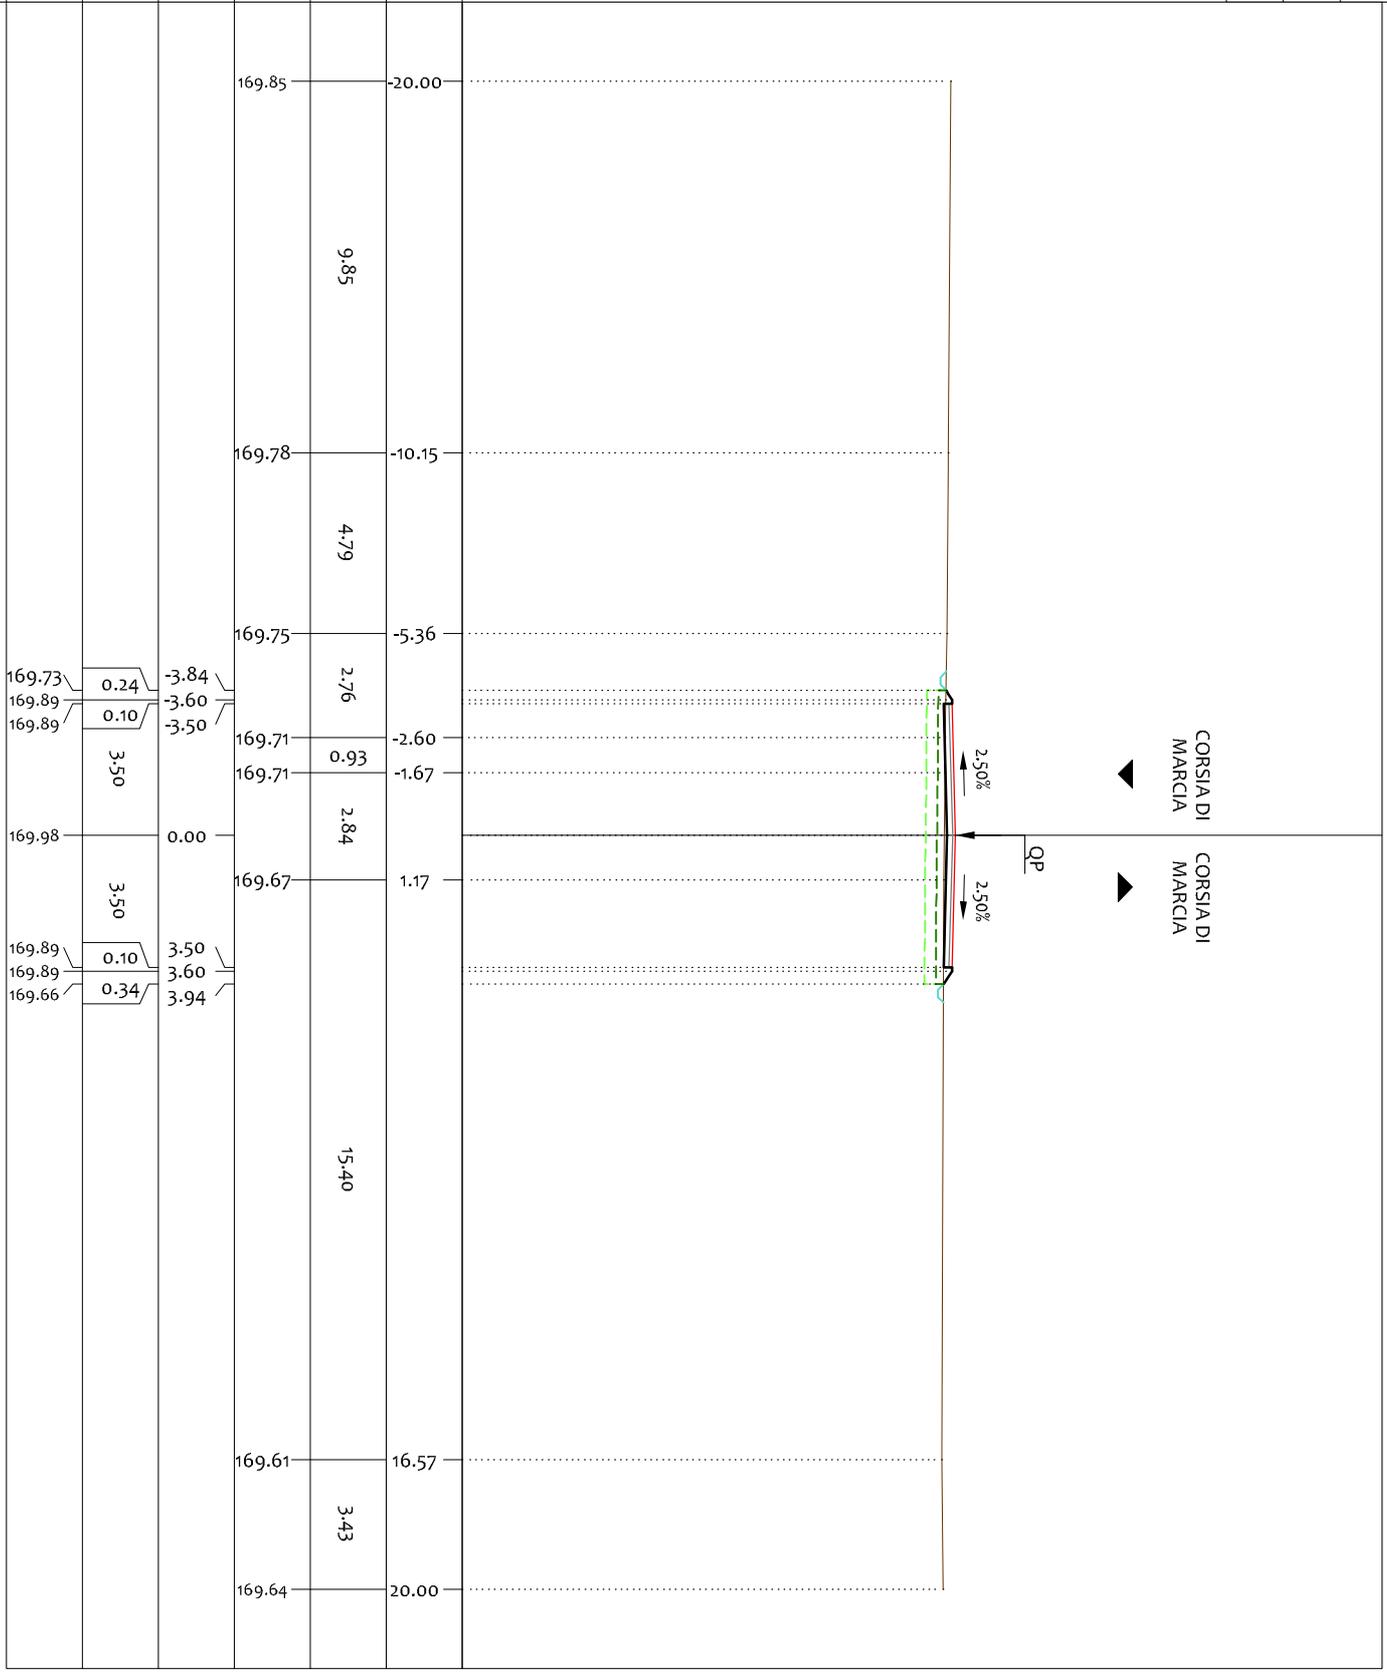

PROFILO 03

SEZIONE C-23

PROGRESSIVA 550.00

LEGENDA:

- TERRENO
- USURA
- SCOTICO
- BONIFICA

157
200
200

PROGRESSIVE TERRENO	PARZIALI TERRENO	QUOTE TERRENO	PROGRESSIVE PROGETTO	PARZIALI PROGETTO	QUOTE PROGETTO
20.00	0.73				
-19.27	1.08				
-18.19	1.64				
-16.55	1.41				
-15.14	1.22				
-13.92	1.09				
-12.83	0.96				
-11.87					
	6.90				
-4.97					
	5.89				
0.92	2.62				
3.54	5.46				
	6.83				
9.00					
	6.83				
15.83	4.17				
20.00					

CORSIA DI MARCIA



CORSIA DI MARCIA



QP

2.50%

2.50%

169.93	0.23	-3.83
169.92	0.10	-3.60
169.91		-3.50
169.90	3.50	
169.89		
170.06	3.50	0.00
169.97	0.10	3.50
169.97	0.27	3.60
169.97		3.87

PROFILO 03

SEZIONE C-25


PROGRESSIVA 600.00

LEGENDA:

- TERRENO
- USURA
- - - SCOTICO
- - - BONIFICA

157
200
200

PROGRESSIVE TERRENO	170.11	-20.00				
PARZIALI TERRENO	170.09	-17.50	2.50			
QUOTE TERRENO	170.08	-16.45	1.05			
PROGRESSIVE PROGETTO	170.08	-15.36	1.09			
PARZIALI PROGETTO	170.07	-13.96	1.40			
QUOTE PROGETTO	170.06	-12.31	1.65			
PROGRESSIVE TERRENO	170.05	-11.08	1.23			
PARZIALI TERRENO	170.04	-8.98	2.10			
QUOTE TERRENO	170.01	-4.56	4.42			
PROGRESSIVE PROGETTO	170.00	-3.17	1.39			
PARZIALI PROGETTO	170.00	-3.79	0.19			
QUOTE PROGETTO	170.13	-3.60	0.10			
PROGRESSIVE TERRENO	170.13	-3.50				
PARZIALI TERRENO	170.22	0.00	3.50			
QUOTE TERRENO	170.13	3.50				
PROGRESSIVE PROGETTO	170.13	3.60	0.10			
PARZIALI PROGETTO	169.97	3.85	0.25			
QUOTE PROGETTO						
PROGRESSIVE TERRENO	169.90	18.09				
PARZIALI TERRENO	169.88	20.00	1.91			
QUOTE TERRENO						
PROGRESSIVE PROGETTO						
PARZIALI PROGETTO						
QUOTE PROGETTO						

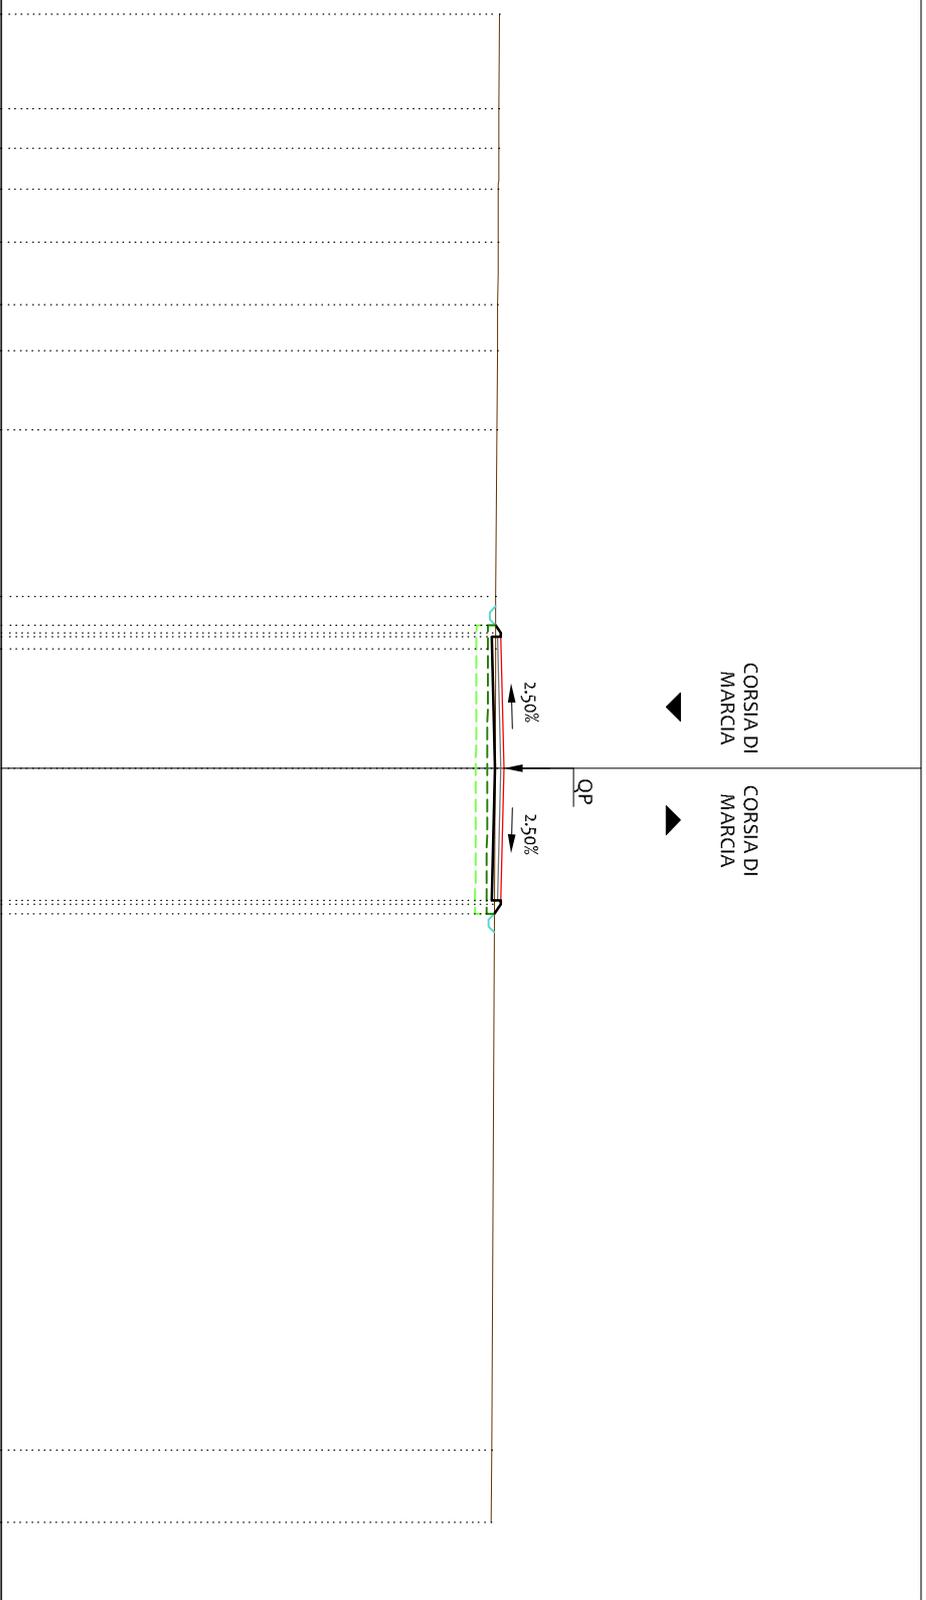

PROFILO 03


SEZIONE C-26

PROGRESSIVA 625.00

- LEGENDA:
- TERRENO
 - USURA
 - - - SCOTTICO
 - - - BONIFICA

158
200
200

PROGRESSIVE TERRENO	QUOTE TERRENO	PARZIALI TERRENO	PROGRESSIVE TERRENO	QUOTE TERRENO	PARZIALI TERRENO
170.23	-20.00	4.82	170.22	-15.18	14.30
170.07	-0.88	6.21	170.06	5.33	1.43
170.05	6.76	1.29	170.05	6.76	1.29
170.04	8.05	1.46	170.04	8.05	1.46
170.04	9.51	1.74	170.04	9.51	1.74
170.03	11.25	1.65	170.03	11.25	1.65
170.03	12.90	1.71	170.03	12.90	1.71
170.03	14.61	1.76	170.03	14.61	1.76
170.02	16.37	1.61	170.02	16.37	1.61
170.02	17.98	1.96	170.02	17.98	1.96
170.02	19.94	0.06	170.02	19.94	0.06
170.02	20.00		170.02	20.00	

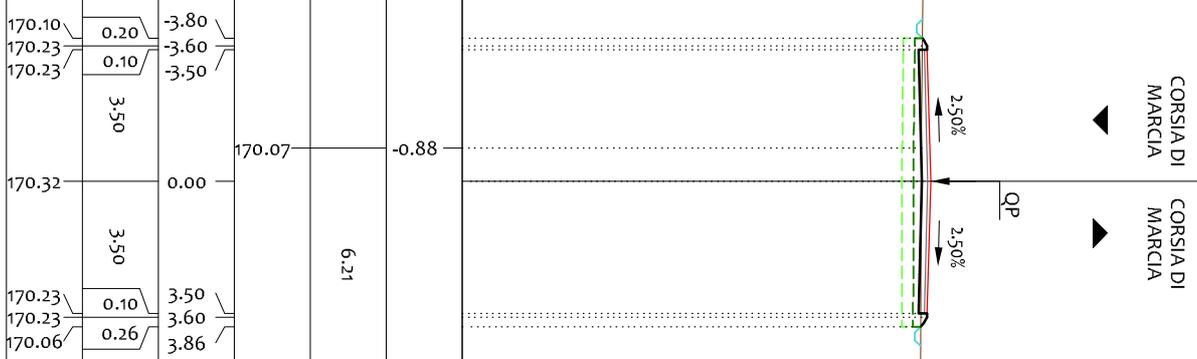

PROGRESSIVE TERRENO	QUOTE TERRENO	PARZIALI TERRENO
170.10	-3.80	0.20
170.23	-3.60	0.10
170.23	-3.50	0.10
170.32	0.00	3.50
170.23	3.50	0.10
170.23	3.60	0.10
170.06	3.86	0.26

PROFILO 03

SEZIONE C-27


PROGRESSIVA 650.00

- LEGENDA:
- TERRENO
 - USURA
 - SCOTICO
 - BONIFICA

158
200
200

PROGRESSIVE TERRENO	PARZIALI TERRENO	QUOTE TERRENO	PROGRESSIVE PROGETTO	PARZIALI PROGETTO	QUOTE PROGETTO
20.00	1.98		170.40		
18.02	3.00		170.38		
15.02	5.52		170.36		
9.50	5.11		170.36		
4.39	6.22		170.37		
1.83	6.98		170.37		
8.81	5.62		170.45		
14.43	1.29		170.54		
15.72	1.03		170.53		
16.75	3.25		170.53		
20.00			170.52		

PROGRESSIVE PROGETTO	PARZIALI PROGETTO	QUOTE PROGETTO
170.37	0.07	-3.67
170.41	0.10	-3.60
170.41	3.50	-3.50
170.50	3.50	0.00
170.41	0.10	3.50
170.41	0.03	3.60
170.39		3.63

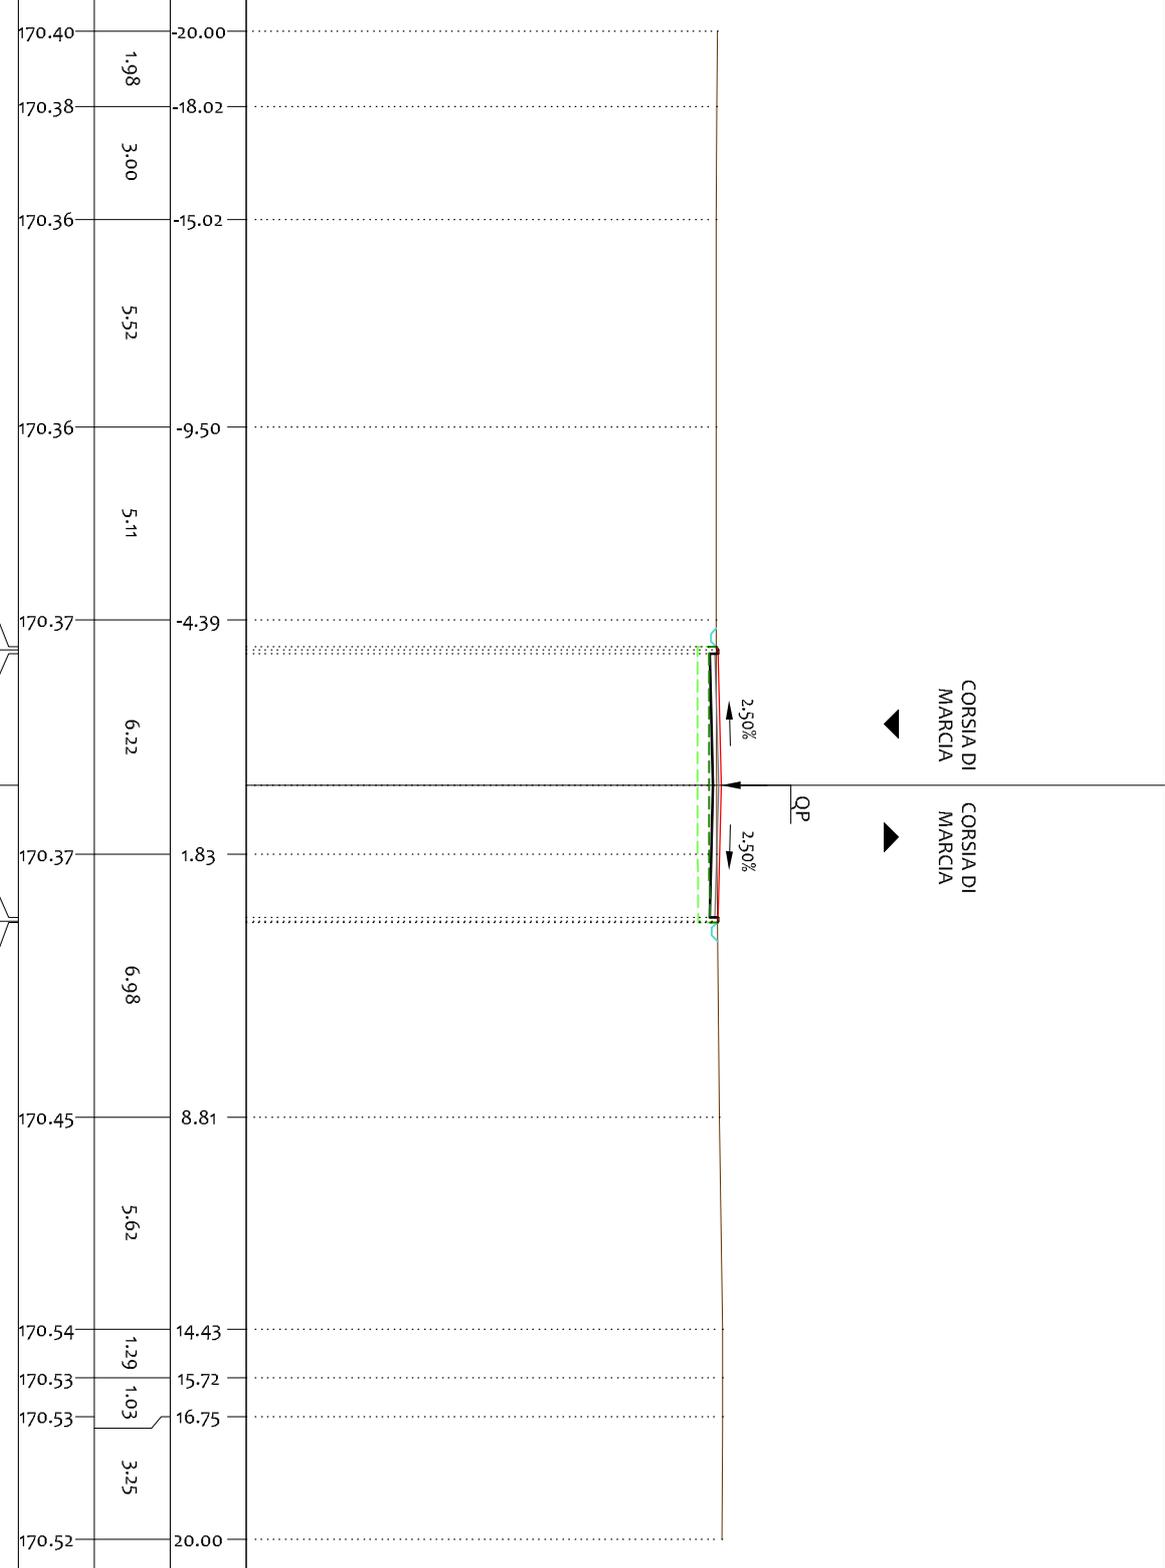

PROFILO 03

SEZIONE C-28

PROGRESSIVA 675.00

- LEGENDA:
- TERRENO
 - USURA
 - - - SCOTTICO
 - - - BONIFICA

159
200
200

PROGRESSIVE TERRENO	PARZIALI TERRENO	QUOTE TERRENO	PROGRESSIVE PROGETTO	PARZIALI PROGETTO	QUOTE PROGETTO
20.00					
170.82	4.00				
170.79	6.48				
170.52	2.86				
170.57	2.79				
170.54	1.07	-3.87	170.55	0.08	-3.68
170.58	1.35	-2.80	170.61	0.10	-3.60
170.62	1.45	-1.45	170.61	3.50	-3.50
170.64	2.48	0.00	170.69	3.50	0.00
170.60	1.13	2.48	170.61	0.10	3.50
170.56	1.36	3.61	170.61	0.07	3.60
170.60	1.33	4.97	170.56		3.67
170.61	1.62	6.30			
170.72		7.92			
20.00	12.08				
170.54					

CORSIA DI MARCIA

CORSIA DI MARCIA

QP

2.50%

2.50%

PROFILO 03

SEZIONE C-29

PROGRESSIVA 700.00


- LEGENDA:
- TERRENO
 - USURA
 - - - SCOTTICO
 - - - BONIFICA

158
200
200

PROGRESSIVE TERRENO	PARZIALI TERRENO	QUOTE TERRENO	PROGRESSIVE PROGETTO	PARZIALI PROGETTO	QUOTE PROGETTO
20.00	10.74	170.81	-20.00		
-9.26	5.25	170.76	-9.26		
-4.01	4.34	170.75	-4.01	0.08 0.10	-3.68 -3.60 -3.50
0.33		170.74	0.33	3.50	0.00
	15.81	170.73		3.50 0.10 0.09	3.50 3.60 3.69
16.14	3.86	170.73	16.14		
20.00		170.70	20.00		

CORSIA DI MARCIA
CORSIA DI MARCIA

2.50%
QP
2.50%

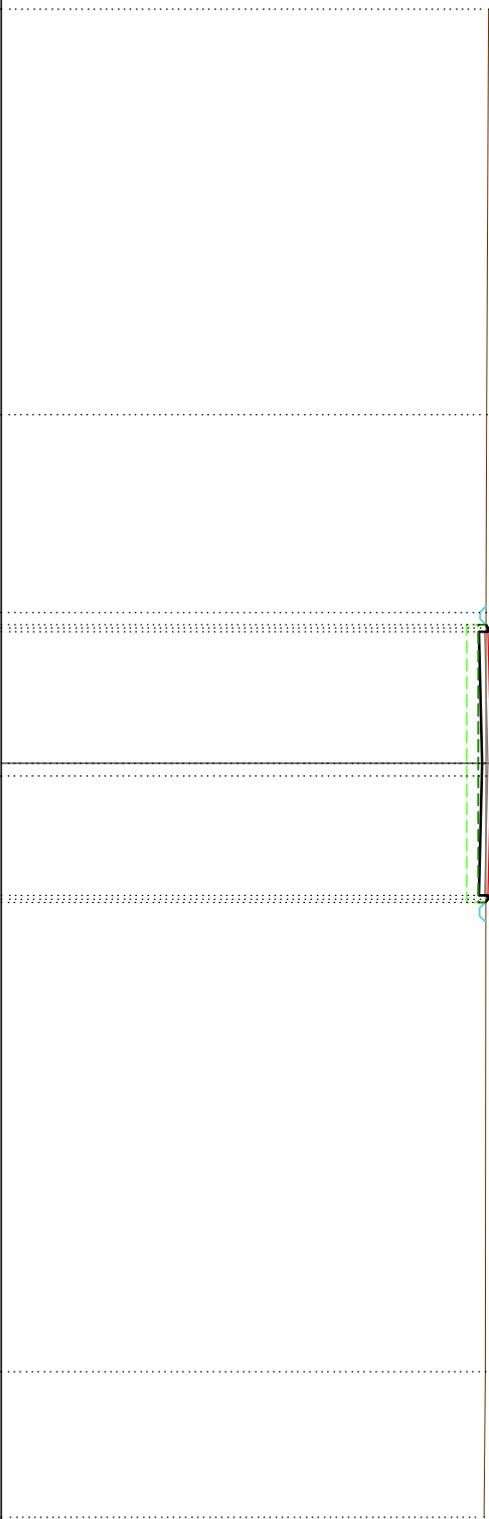

PROFILO 03

SEZIONE C-30

PROGRESSIVA 725.00


LEGENDA:

- TERRENO
- USURA
- - - SCOTTICO
- - - BONIFICA

158

 200
 200

PROGRESSIVE TERRENO	20.00	170.98			
PARZIALI TERRENO	7.34	170.97			
QUOTE TERRENO	9.56	170.92			
PROGRESSIVE PROGETTO					
PARZIALI PROGETTO					
QUOTE PROGETTO					

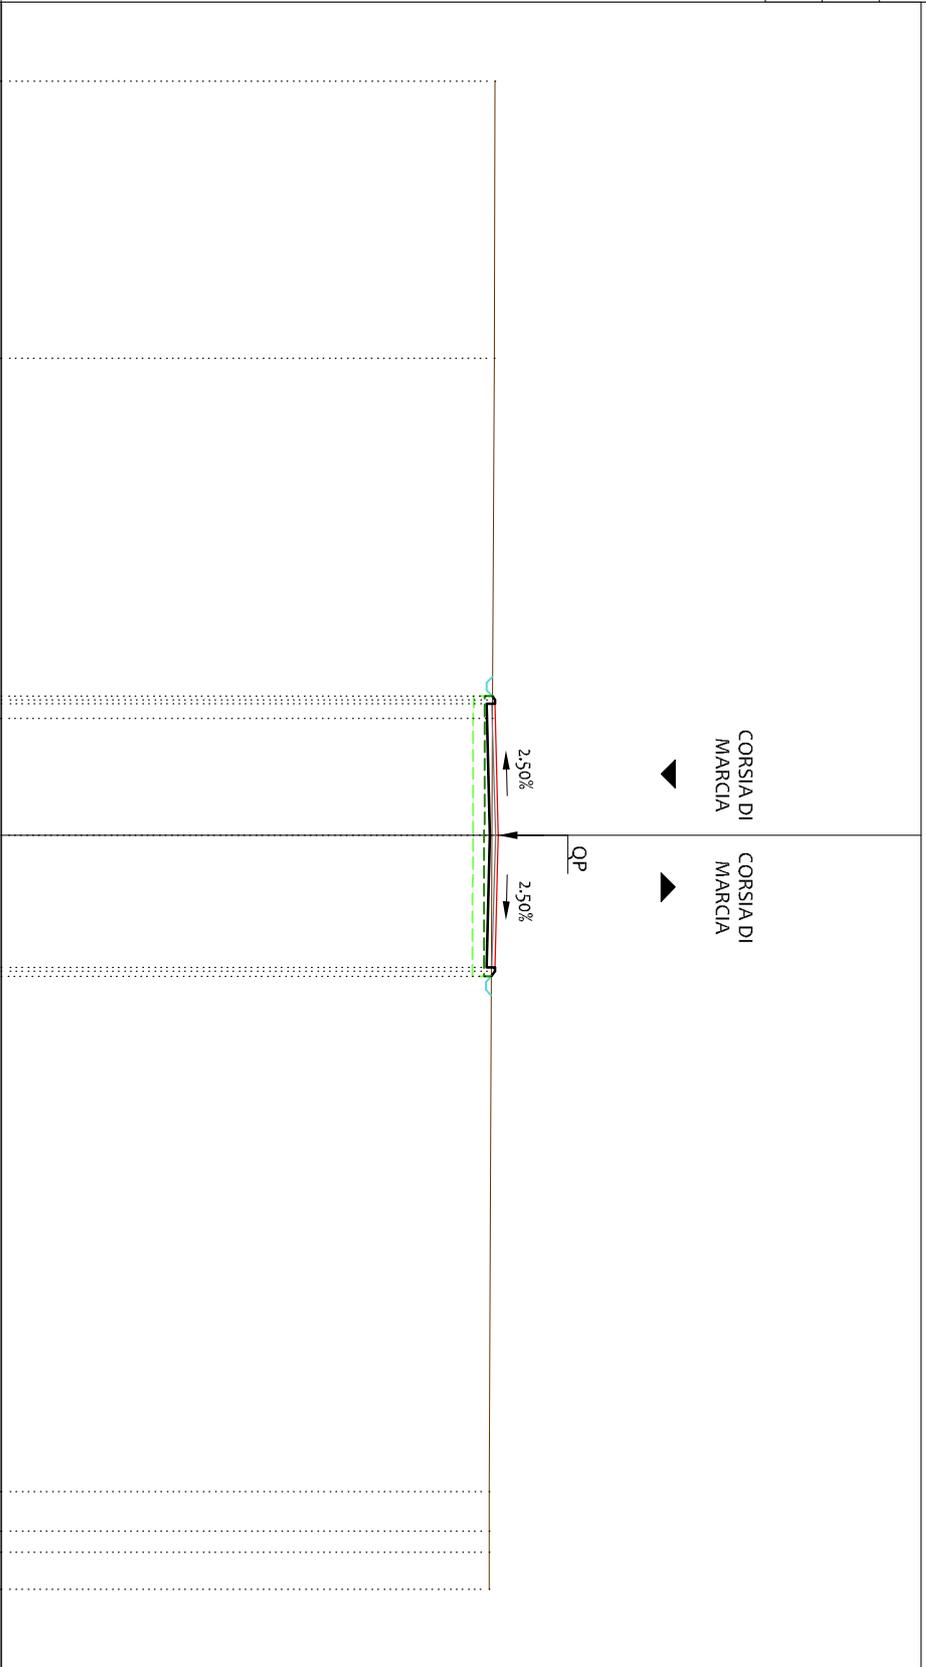

PROFILO 03

SEZIONE C-31


PROGRESSIVA 750.00

LEGENDA:

- TERRENO
- USURA
- - - SCOTTICO
- - - BONIFICA

158
200
200

PROGRESSIVE TERRENO
PARZIALI TERRENO
QUOTE TERRENO
PROGRESSIVE PROGETTO
PARZIALI PROGETTO
QUOTE PROGETTO

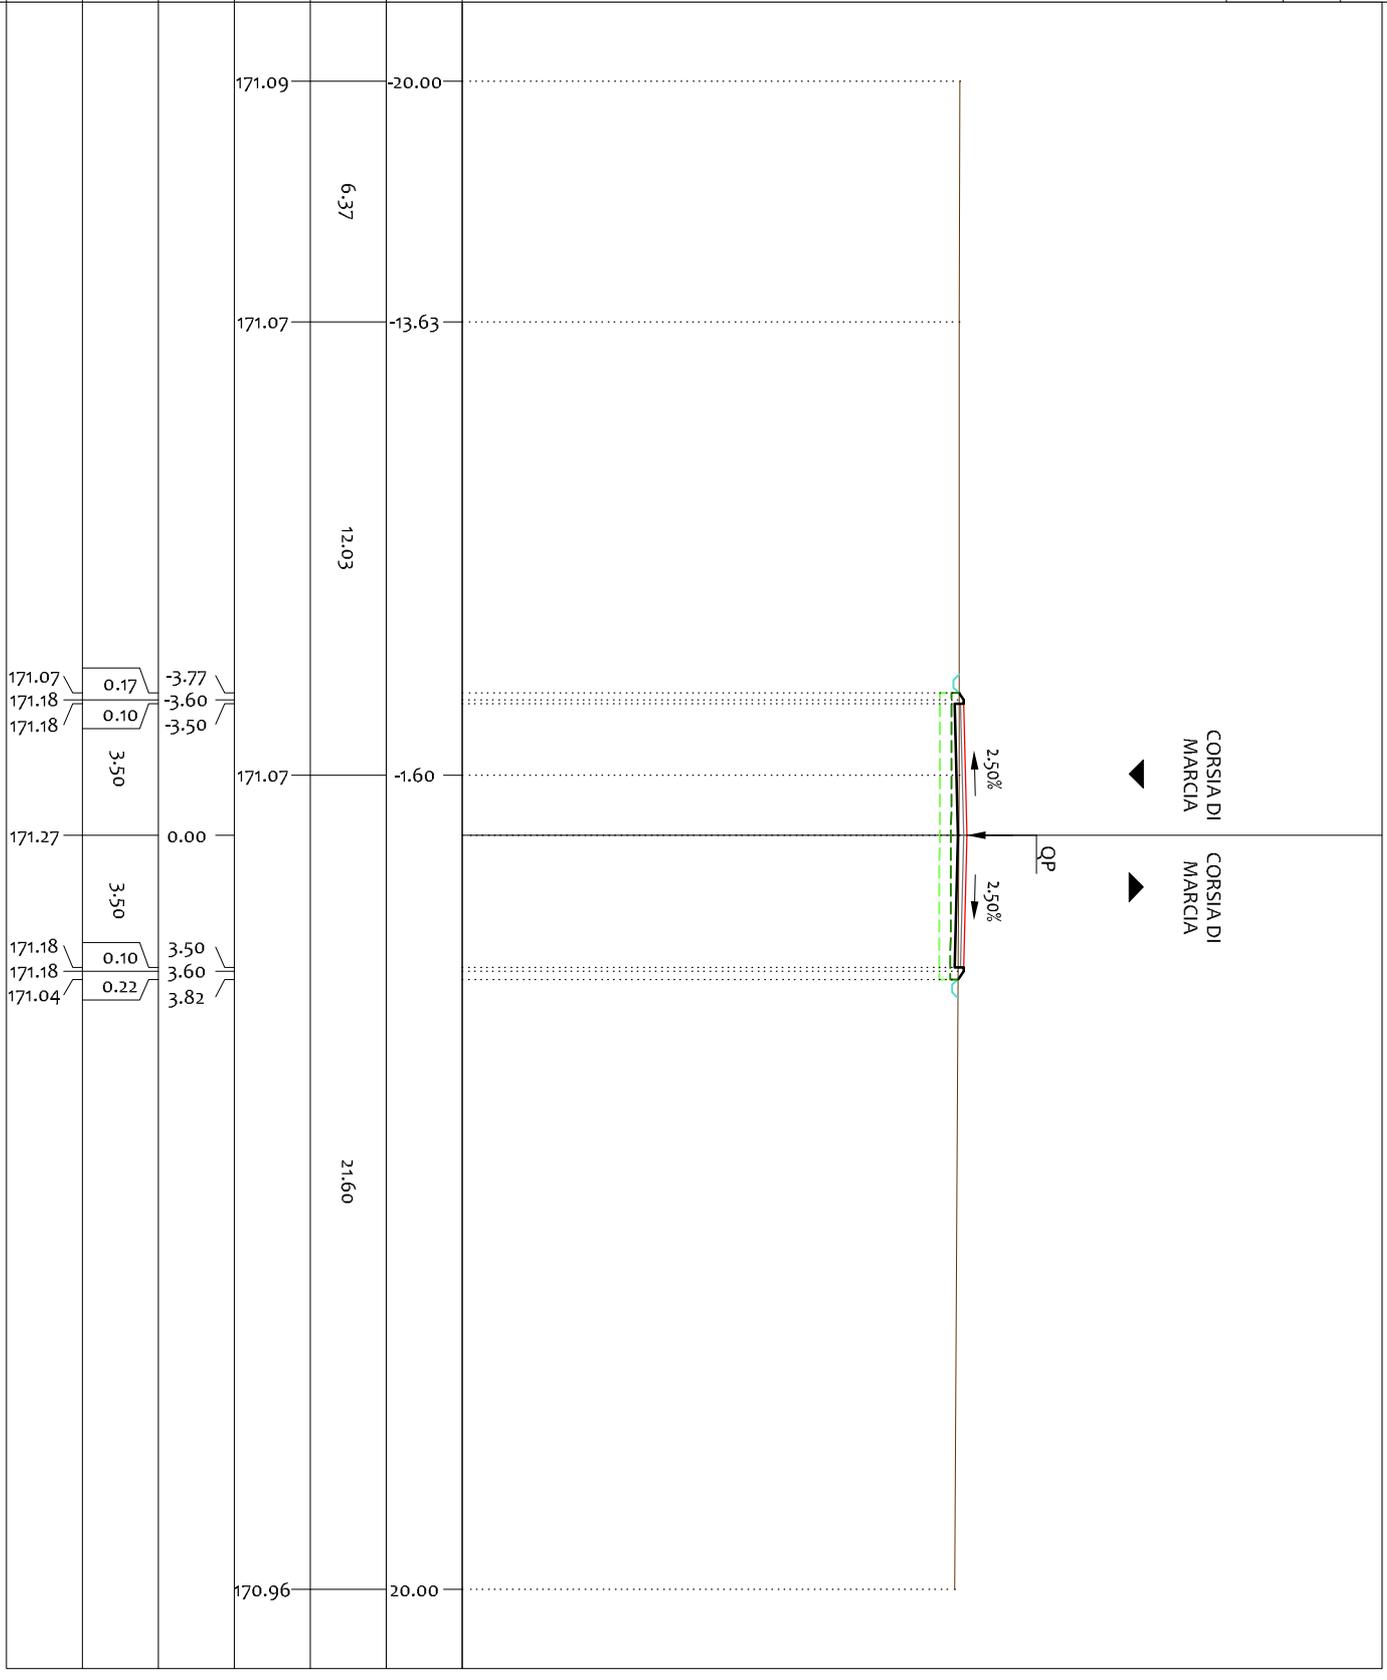

PROFILO 03


SEZIONE C-32

PROGRESSIVA 775.00

- LEGENDA:
- TERRENO
 - USURA
 - - - SCOTICO
 - - - BONIFICA

159
200
200

PROGRESSIVE TERRENO	20.00				
PARZIALI TERRENO	171.28	1.44	19.68		
QUOTE TERRENO	171.27	0.65			
PROGRESSIVE PROGETTO					
PARZIALI PROGETTO	171.22	0.24	3.50		
QUOTE PROGETTO	171.37	0.10			
	171.37				
	171.46		3.50		
	171.37	0.10			
	171.37	0.28			
	171.19				
	171.17				
	171.11				

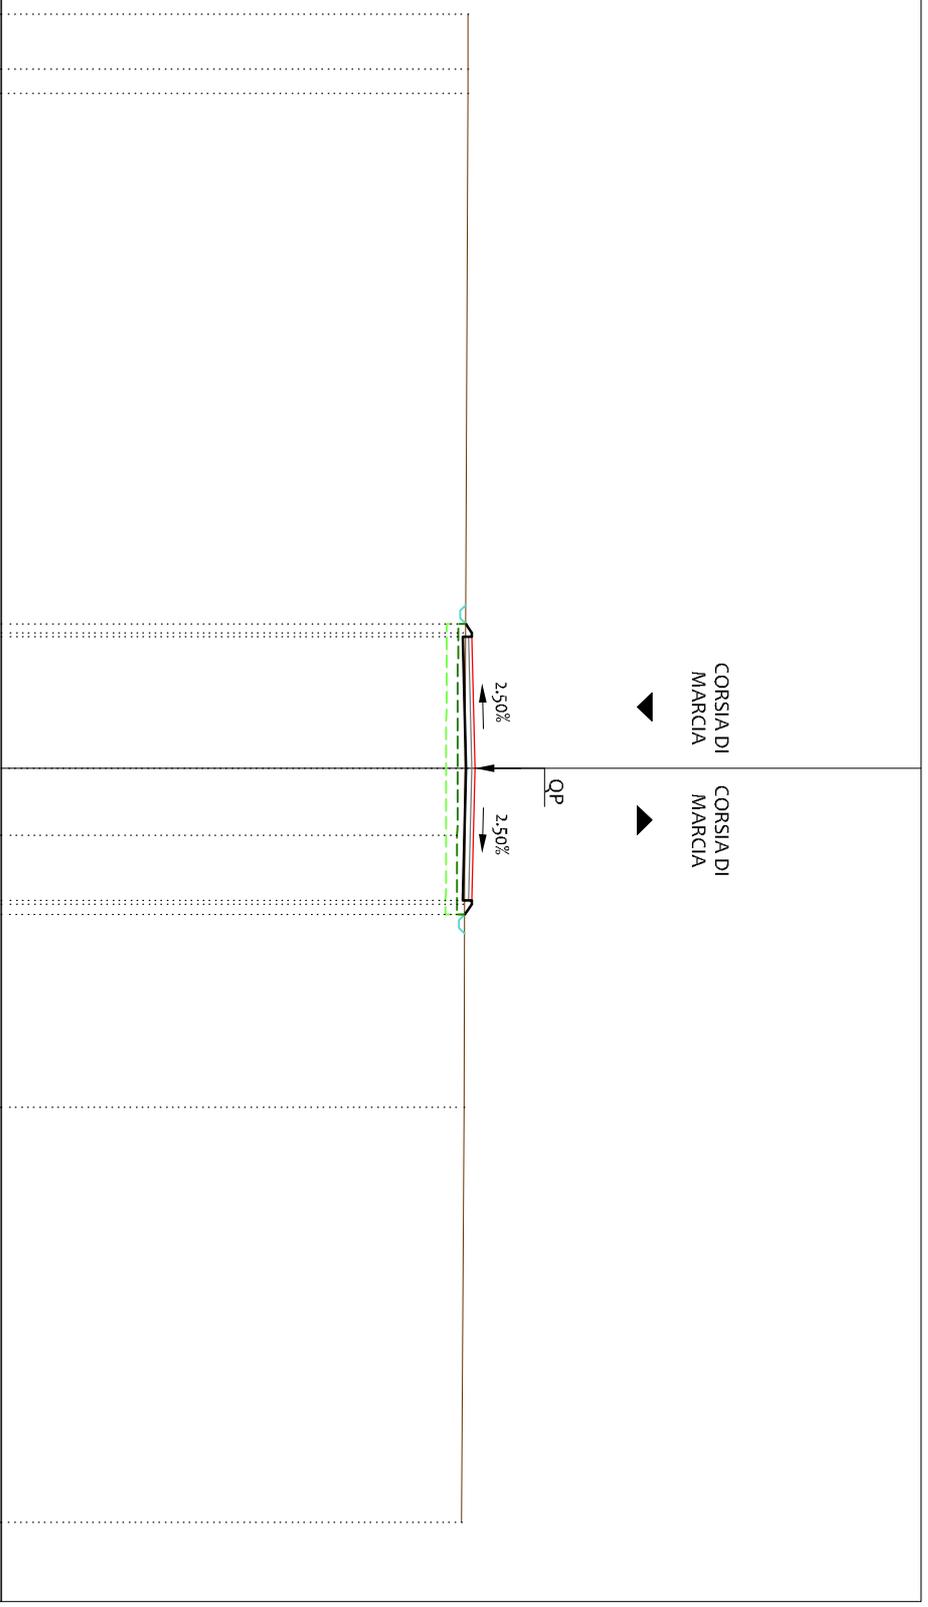

PROFILO 03


SEZIONE C-33

PROGRESSIVA 800.00

- LEGENDA:
- TERRENO
 - USURA
 - - - SCOTTICO
 - - - BONIFICA

159
200
200

PROGRESSIVE TERRENO	
PARZIALI TERRENO	
QUOTE TERRENO	
PROGRESSIVE PROGETTO	
PARZIALI PROGETTO	
QUOTE PROGETTO	

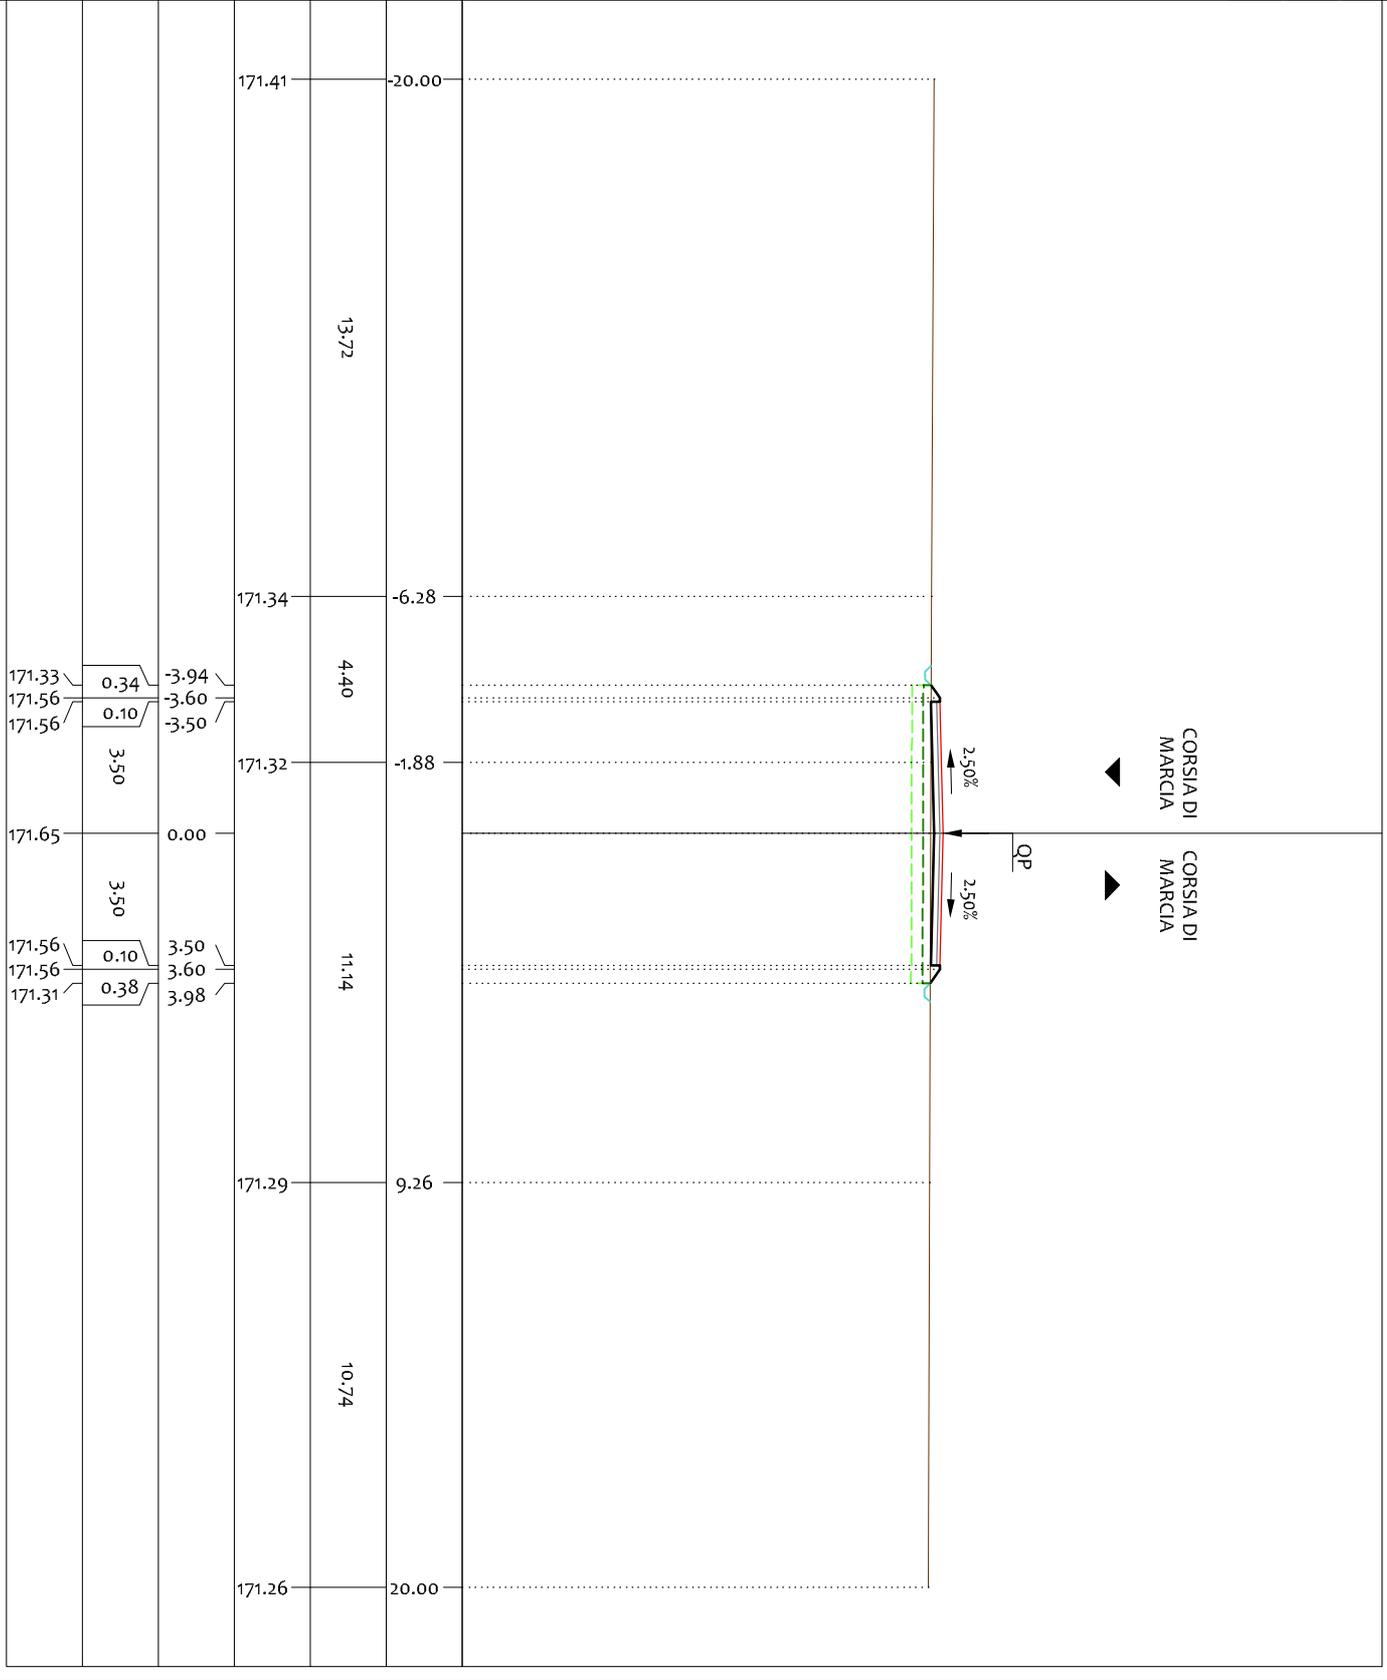

PROFILO 03


SEZIONE C-34

PROGRESSIVA 825.00

- LEGENDA:
- TERRENO
 - USURA
 - SCOTTICO
 - BONIFICA

159
200
200

PROGRESSIVE TERRENO	PARZIALI TERRENO	QUOTE TERRENO	PROGRESSIVE PROGETTO	PARZIALI PROGETTO	QUOTE PROGETTO
171.51	1.62		171.45	0.29	
171.50	1.66		171.65	0.10	
171.53	8.61		171.65	3.50	
171.48	16.65		171.73	3.50	
			171.65	0.10	
			171.65	0.36	
			171.41		
171.38	9.07				
171.36	2.39				
171.36					

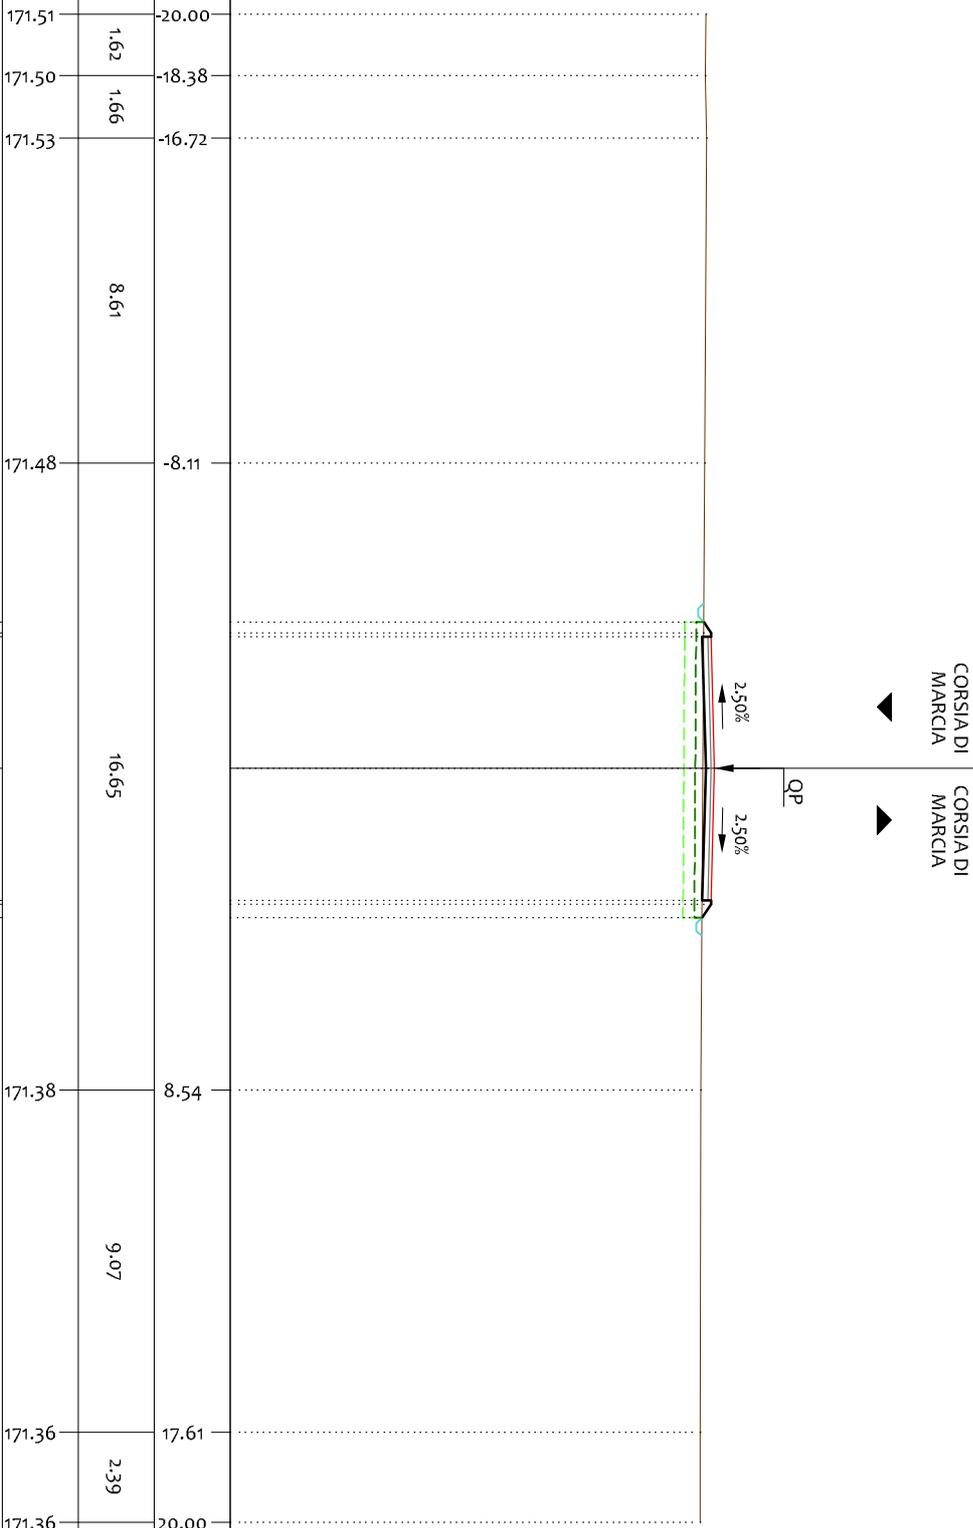

PROFILO 03

SEZIONE C-35


PROGRESSIVA 850.00

LEGENDA:

- TERRENO
- USURA
- - - SCOTICO
- - - BONIFICA

159
200
200

PROGRESSIVE TERRENO	171.70	-19.68				
PARZIALI TERRENO			12.28			
QUOTE TERRENO	171.78	-7.40	1.54	1.10		
PROGRESSIVE PROGETTO	171.77	-5.86				
PARZIALI PROGETTO	171.56	-4.76	2.35			
QUOTE PROGETTO	171.55	-3.86	0.26			
	171.72	-3.60				
	171.72	-3.50	0.10			
			3.50			
	171.81	0.00				
	171.72	3.50				
	171.72	3.60				
	171.51	3.92	0.32			
			3.50			
	171.47	17.00				
	171.45	20.32	3.32			
			17.00			

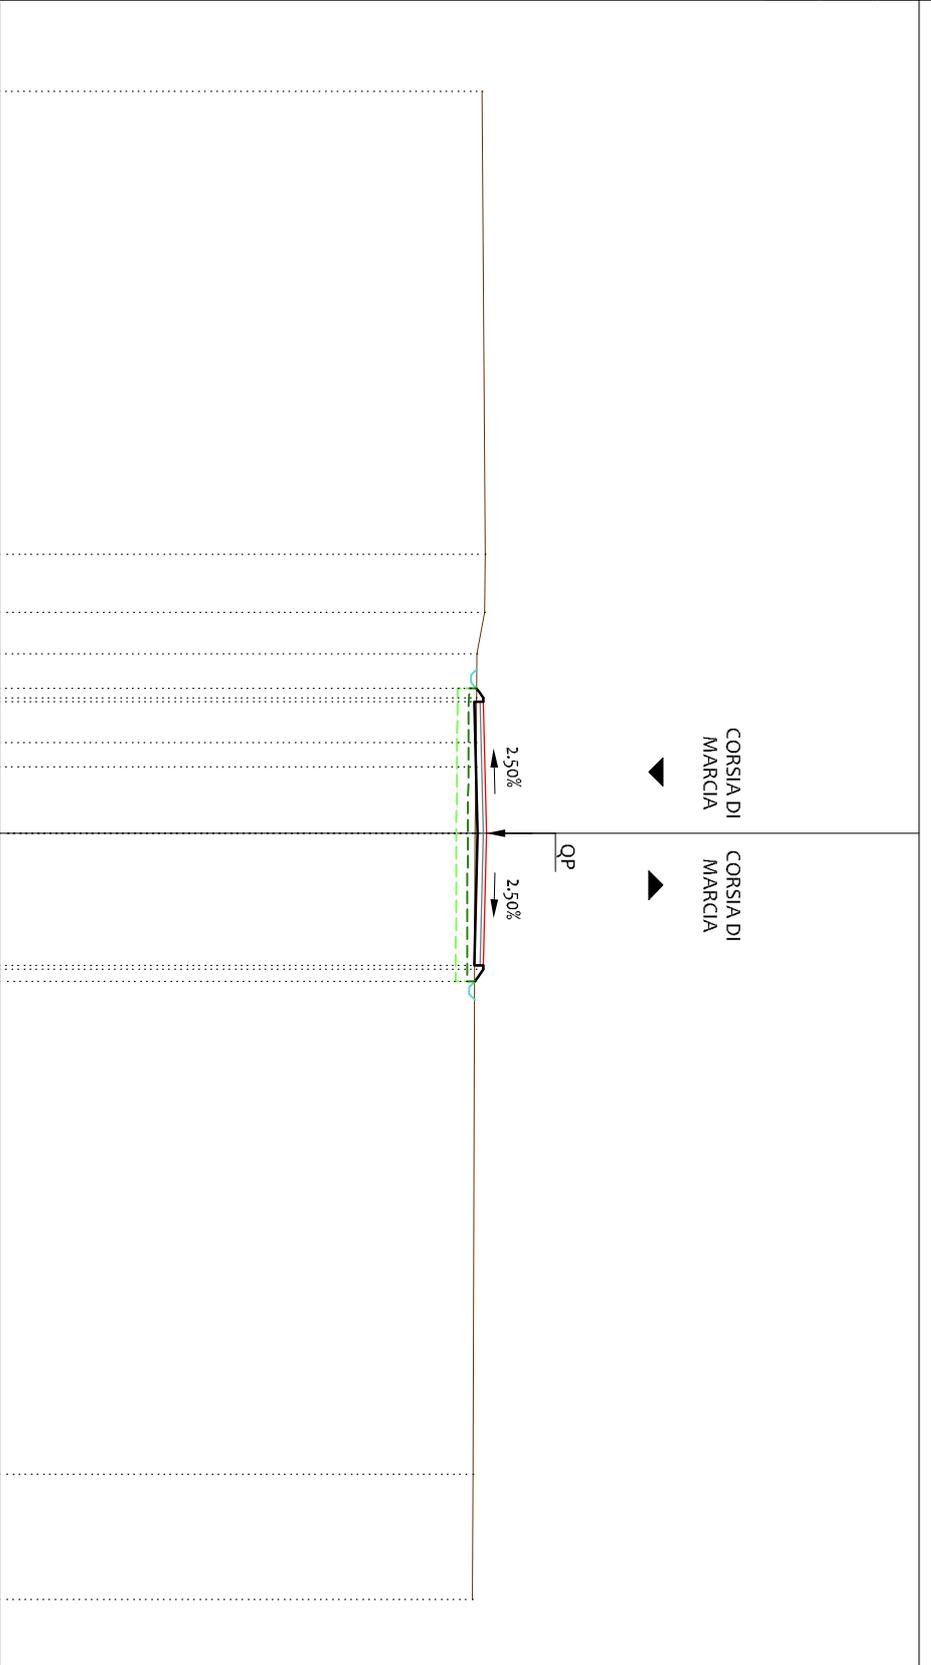

PROFILO 03


SEZIONE C-36

PROGRESSIVA 875.00

- LEGENDA:
- TERRENO
 - USURA
 - SCOTTICO
 - BONIFICA

159
200
200

PROGRESSIVE TERRENO	QUOTE TERRENO	PARZIALI TERRENO	PROGRESSIVE PROGETTO	PARZIALI PROGETTO	QUOTE PROGETTO
171.85	0.62	-19.84	171.75	0.07	-3.67
171.85	0.74	-19.22	171.80	0.10	-3.60
171.85	1.16	-18.48	171.80	3.50	-3.50
171.84	1.04	-17.32	171.89	3.50	0.00
171.83	0.94	-16.28	171.80	0.10	3.50
171.82	0.85	-15.34	171.80	0.08	3.60
171.82	0.77	-14.49	171.75	0.08	3.68
171.81	0.77	-13.72			
	6.20				
171.77		-7.52			
	6.36				
171.74		-1.16			
	2.32				
171.74		1.16			
	6.78				
171.75		7.94			
	5.92				
171.69		13.86			
	6.30				
171.65		20.16			

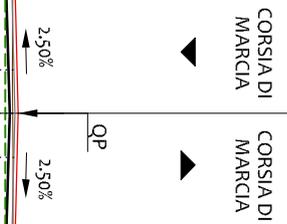

PROFILO 03


SEZIONE C-37

PROGRESSIVA 900.00

- LEGENDA:
- TERRENO
 - USURA
 - SCOTICO
 - BONIFICA

160
200
200

PROGRESSIVE TERRENO	PARZIALI TERRENO	QUOTE TERRENO	PROGRESSIVE PROGETTO	PARZIALI PROGETTO	QUOTE PROGETTO
-15.76	2.75	171.74	-3.77	0.17	171.76
-13.01	6.29	171.82	-3.60	0.10	171.88
-6.72	3.84	171.84	-3.50	3.50	171.88
-2.88	9.08	171.74	0.00	3.50	171.96
6.20	8.62	171.77	3.50	0.10	171.88
14.82	4.07	171.86	3.60	0.17	171.88
18.89		171.94	3.77		171.76

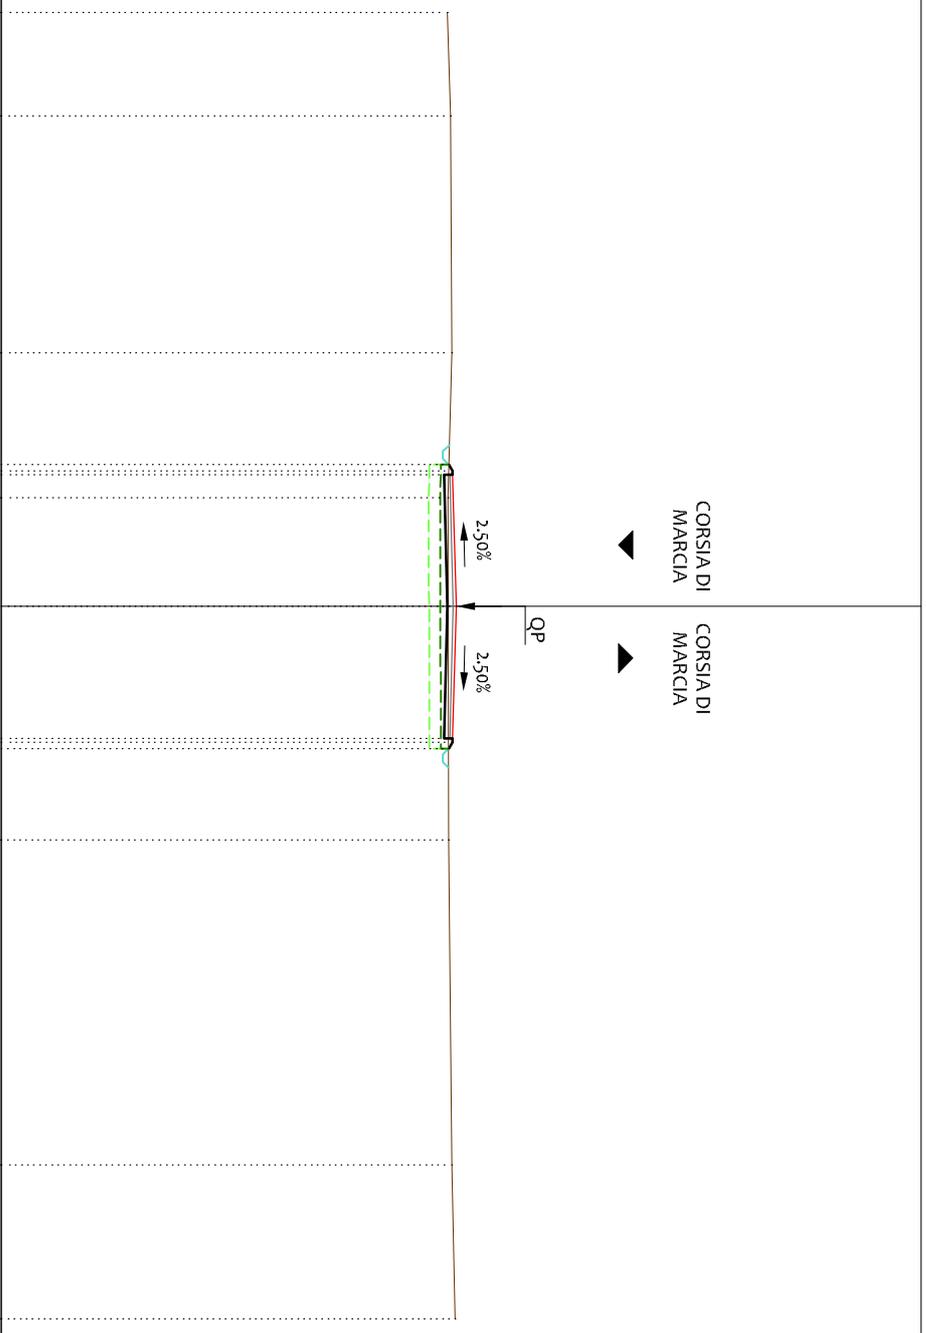

PROFILO 03


SEZIONE C-38

PROGRESSIVA 925.00

- LEGENDA:
- TERRENO
 - USURA
 - SCOTTICO
 - BONIFICA

160
200
200

PROGRESSIVE TERRENO
PARZIALI TERRENO
QUOTE TERRENO
PROGRESSIVE PROGETTO
PARZIALI PROGETTO
QUOTE PROGETTO

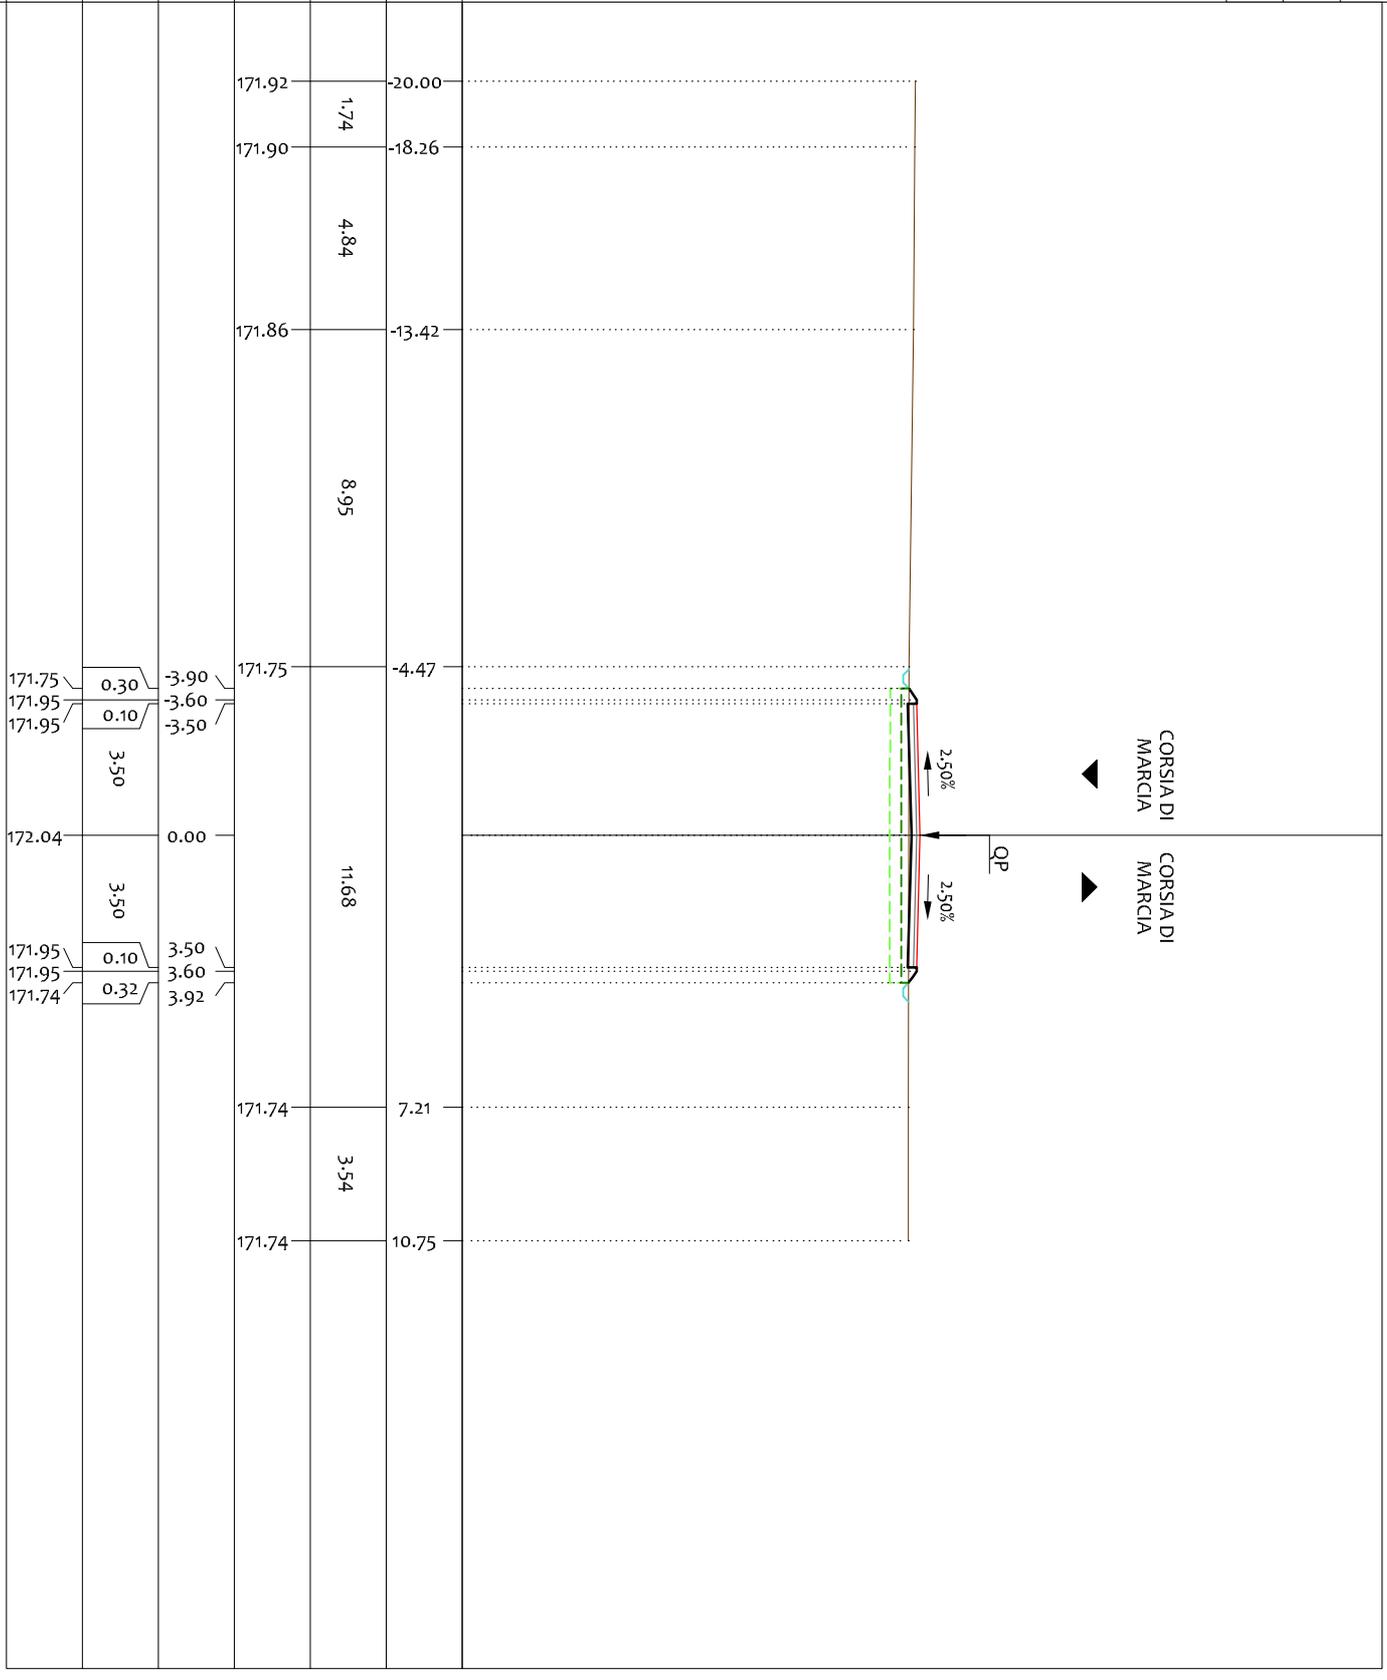

PROFILO 03


SEZIONE C-39

PROGRESSIVA 950.00

- LEGENDA:
- TERRENO
 - USURA
 - - - SCOTICO
 - - - BONIFICA

161
200
200

PROGRESSIVE TERRENO
PARZIALI TERRENO
QUOTE TERRENO
PROGRESSIVE PROGETTO
PARZIALI PROGETTO
QUOTE PROGETTO

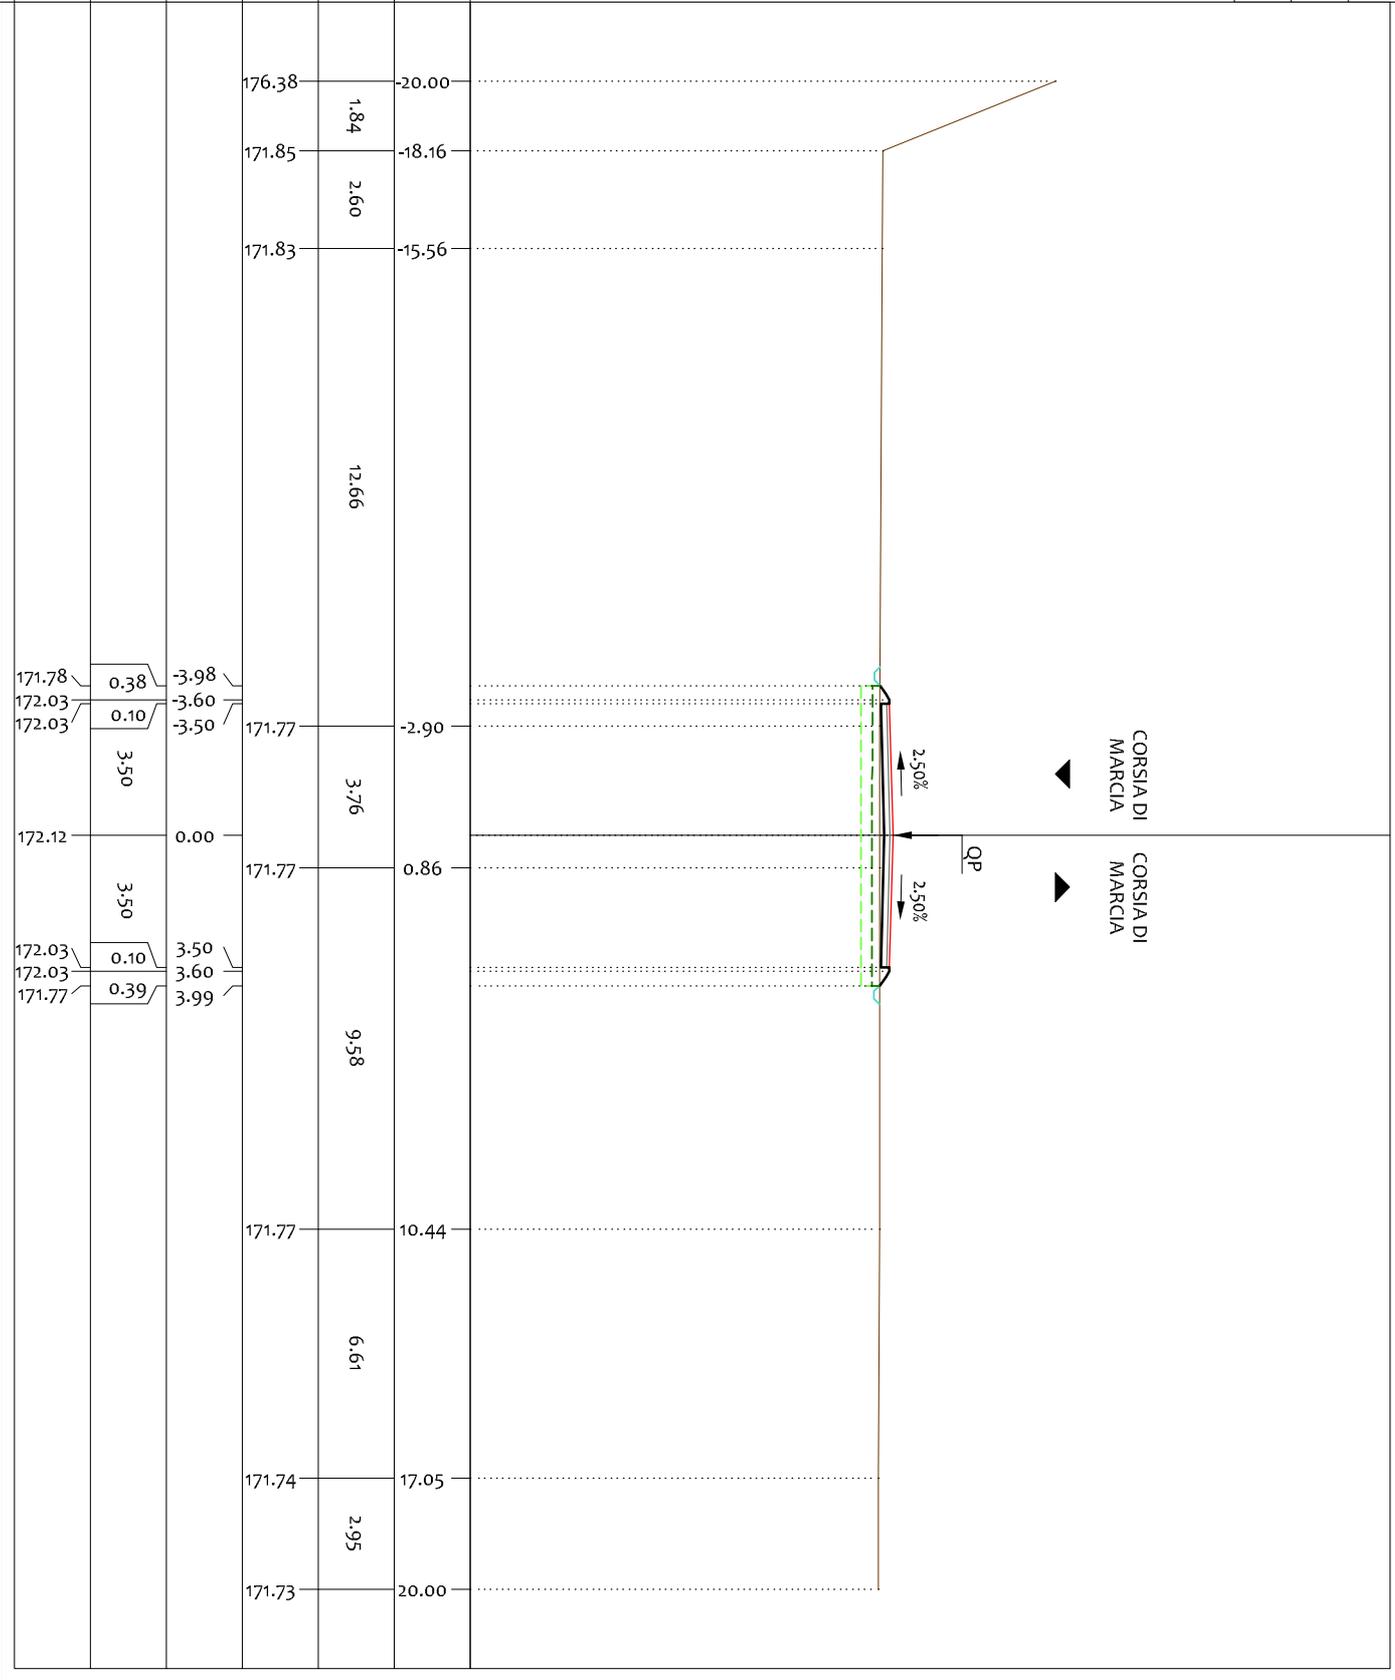

PROFILO 03

SEZIONE C-40


PROGRESSIVA 975.00

LEGENDA:

- TERRENO
- USURA
- - - SCOTICO
- - - BONIFICA

159
 200
 200

PROGRESSIVE TERRENO	20.00	171.97			
PARZIALI TERRENO	9.26				
QUOTE TERRENO	10.13				
PROGRESSIVE PROGETTO					
PARZIALI PROGETTO					
QUOTE PROGETTO					

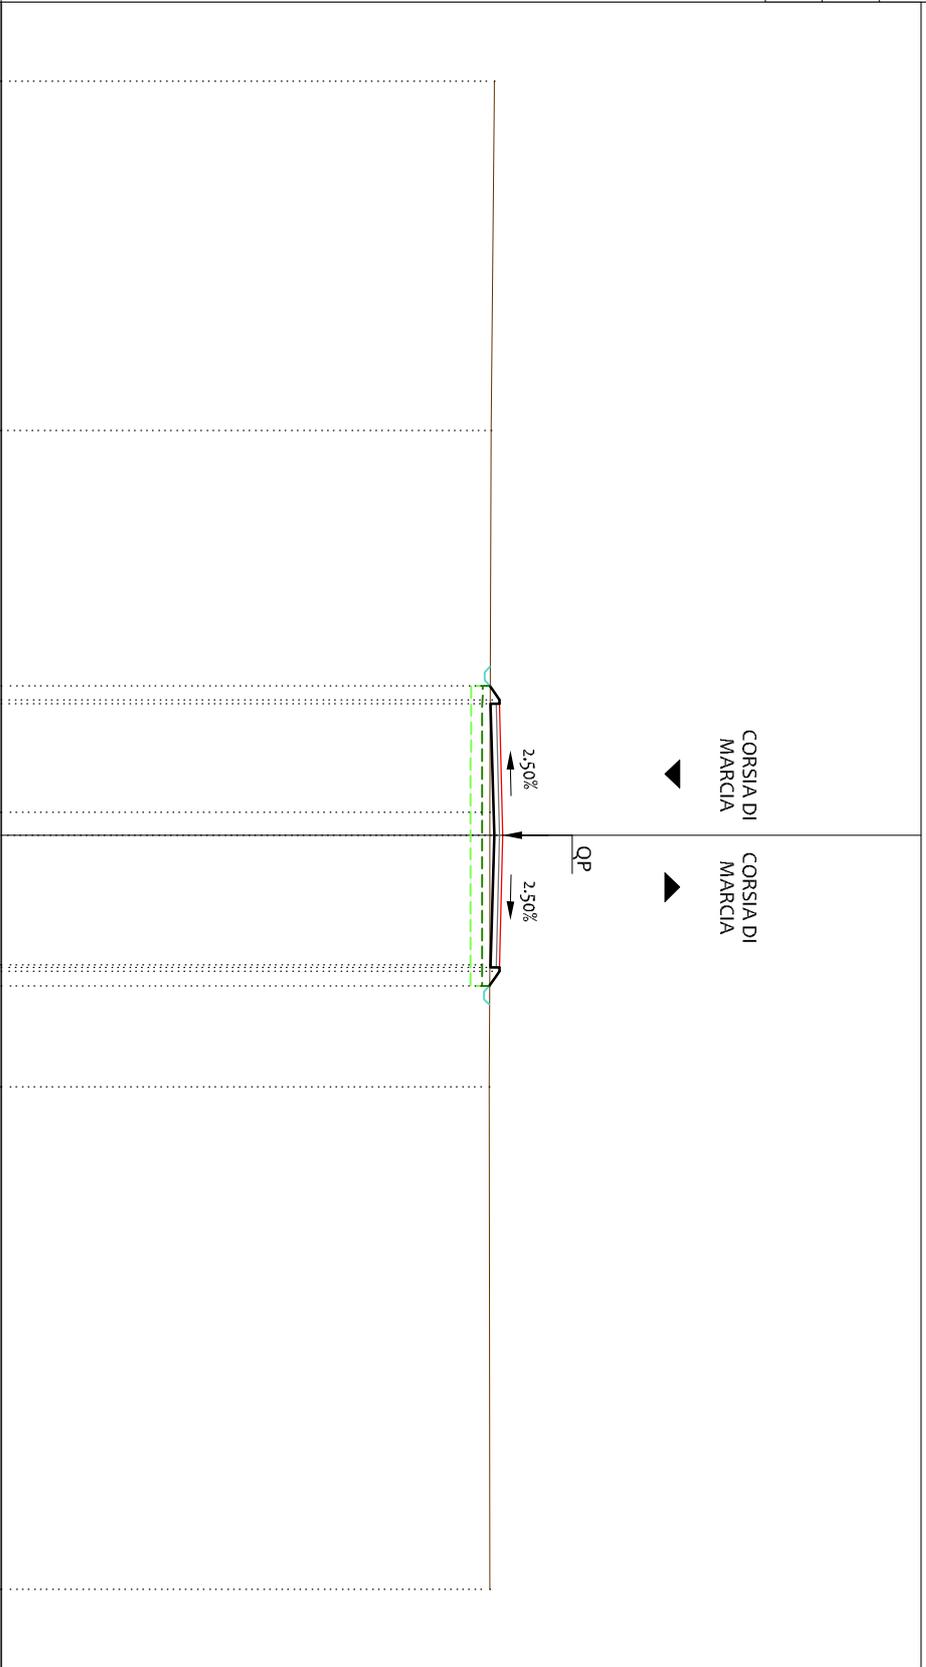

PROFILO 03

SEZIONE C-41


PROGRESSIVA 1000.00

LEGENDA:

- TERRENO
- USURA
- - - SCOTICO
- - - BONIFICA

159
200
200

PROGRESSIVE TERRENO	QUOTE TERRENO	PARZIALI TERRENO	PROGRESSIVE TERRENO	QUOTE TERRENO	PARZIALI TERRENO	QUOTE PROGETTO
172.10	-20.00	3.08	172.03	-6.08	1.38	172.03
172.08	-16.92	1.49	172.03	-4.70	1.37	172.18
172.07	-15.43	1.23	172.03	-3.33	1.35	172.18
172.06	-14.20	1.32	172.03	-1.98	1.34	0.10
172.06	-12.88	1.33	172.03	-0.64	1.36	3.50
172.06	-11.55	5.47	172.03	0.72	1.40	0.00
172.03	-6.08		172.03	2.12	1.46	3.50
172.03	-4.70		172.03	3.58	1.52	0.10
172.03	-3.33		172.03	5.10		0.23
172.03	-1.98		172.03	6.35		3.83
172.03	-0.64		172.02	11.45	1.29	
172.03	0.72		172.02	12.74	1.36	
172.03	2.12		172.02	14.10	1.43	
172.03	3.58		172.02	15.53	1.45	
172.03	5.10		172.02	16.98	1.39	
			172.02	18.37	1.24	
			172.03	19.61	0.39	
			172.03	20.00		

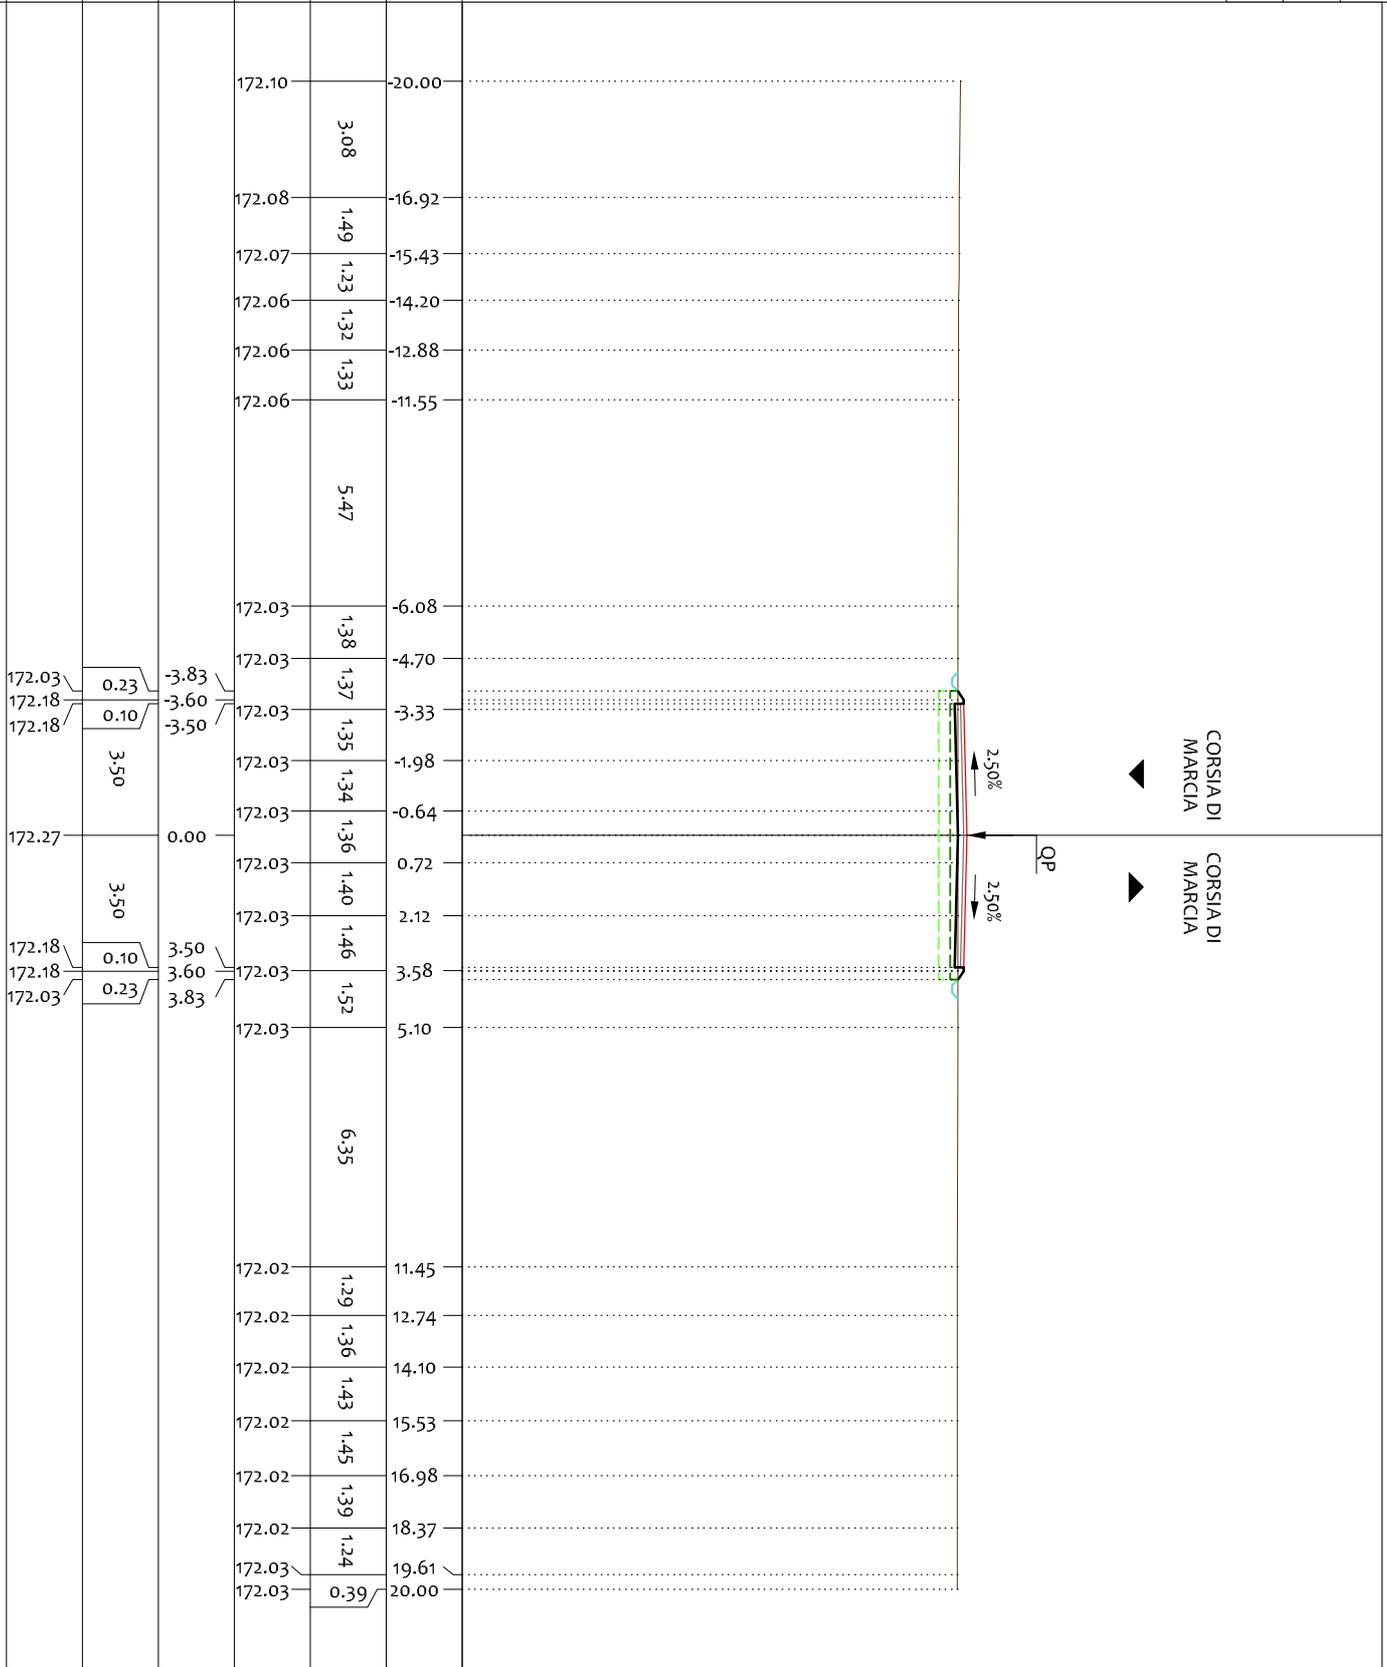

PROFILO 03


SEZIONE C-42

PROGRESSIVA 1025.00

- LEGENDA:
- TERRENO
 - USURA
 - SCOTTICO
 - BONIFICA

160
200
200

PROGRESSIVE TERRENO
PARZIALI TERRENO
QUOTE TERRENO
PROGRESSIVE PROGETTO
PARZIALI PROGETTO
QUOTE PROGETTO

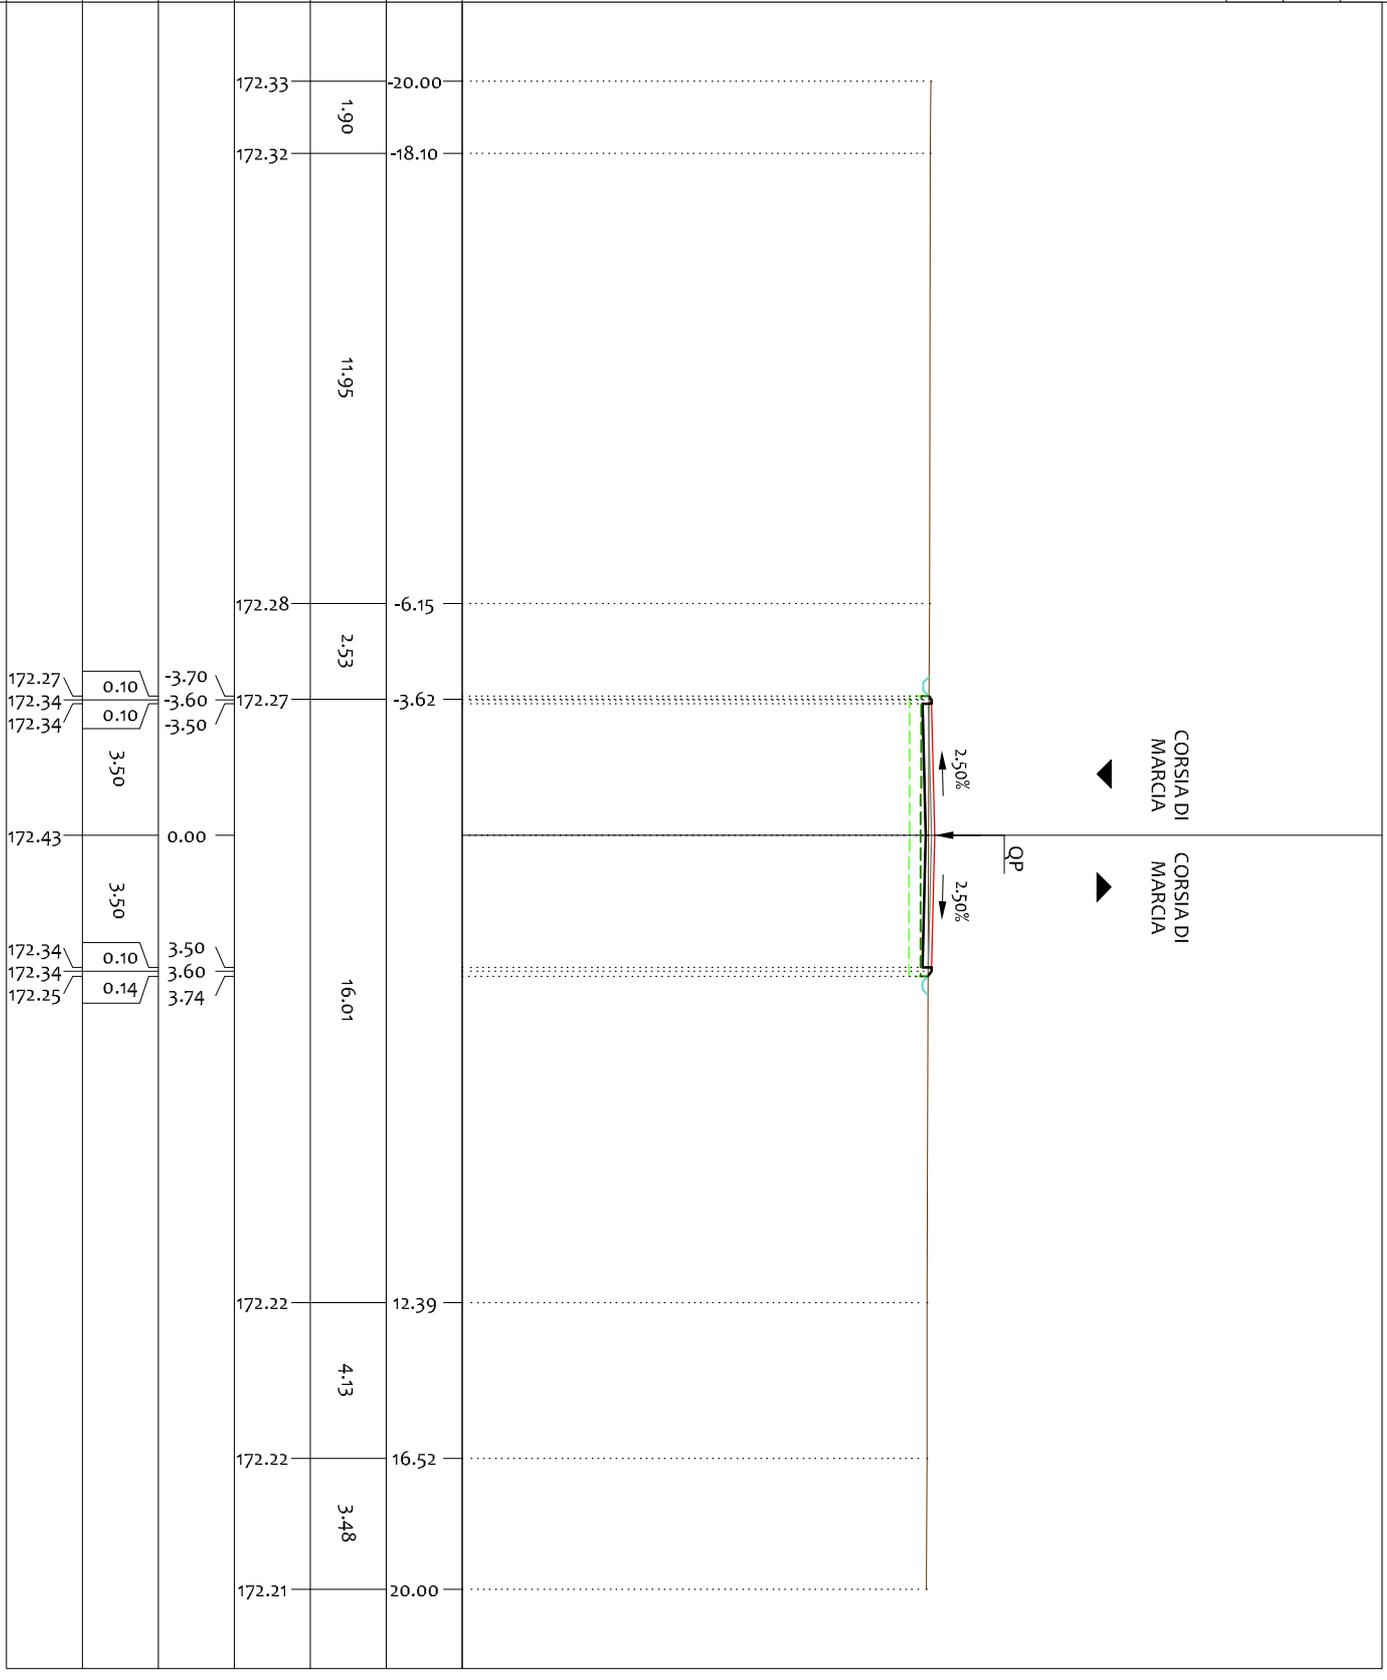

PROFILO 03


SEZIONE C-43

PROGRESSIVA 1050.00

- LEGENDA:
- TERRENO
 - USURA
 - SCOTICO
 - BONIFICA

160
200
200

PROGRESSIVE TERRENO
PARZIALI TERRENO
QUOTE TERRENO
PROGRESSIVE PROGETTO
PARZIALI PROGETTO
QUOTE PROGETTO

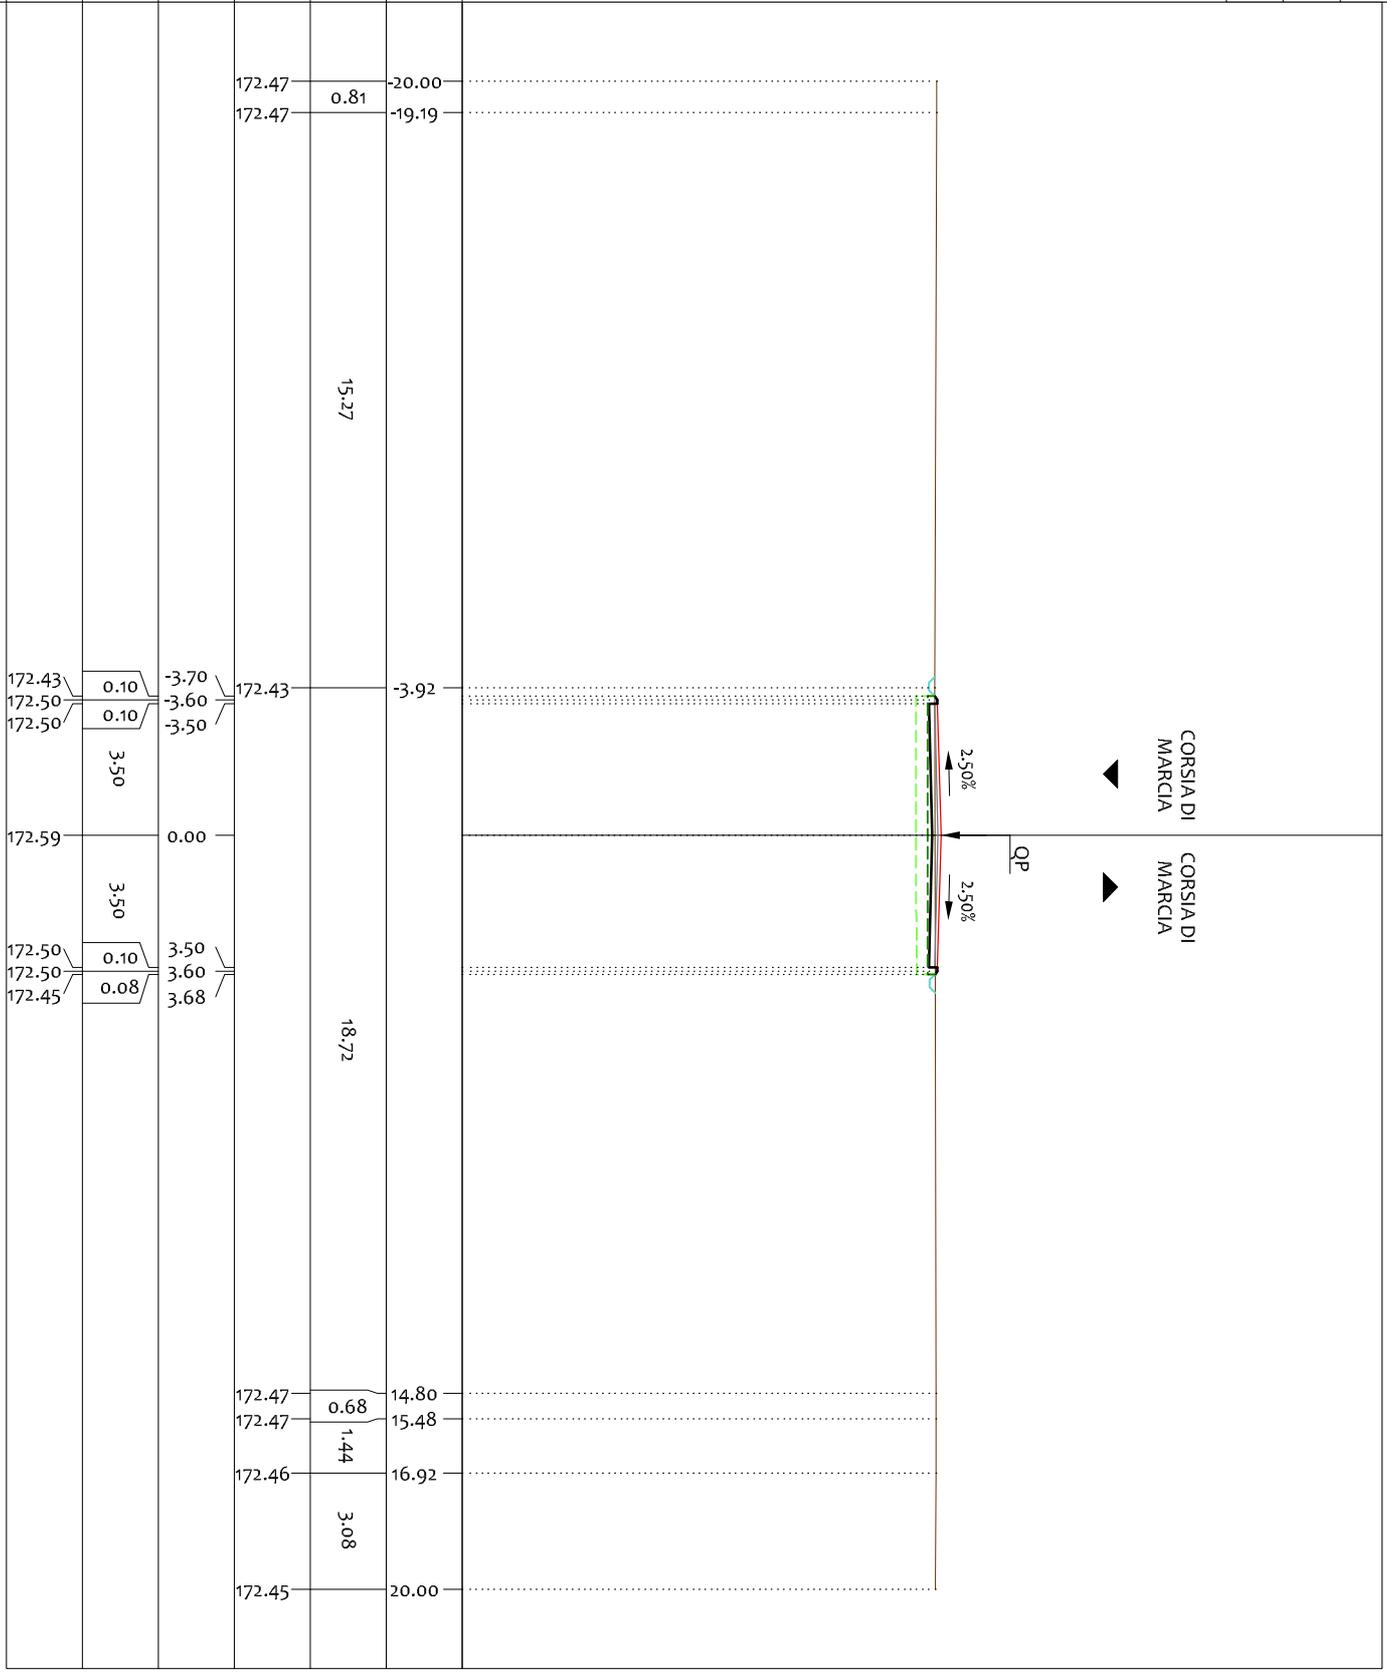

PROFILO 03


SEZIONE C-44

PROGRESSIVA 1075.00

- LEGENDA:
- TERRENO
 - USURA
 - - - SCOTICO
 - - - BONIFICA

160
200
200

PROGRESSIVE TERRENO
PARZIALI TERRENO
QUOTE TERRENO
PROGRESSIVE PROGETTO
PARZIALI PROGETTO
QUOTE PROGETTO

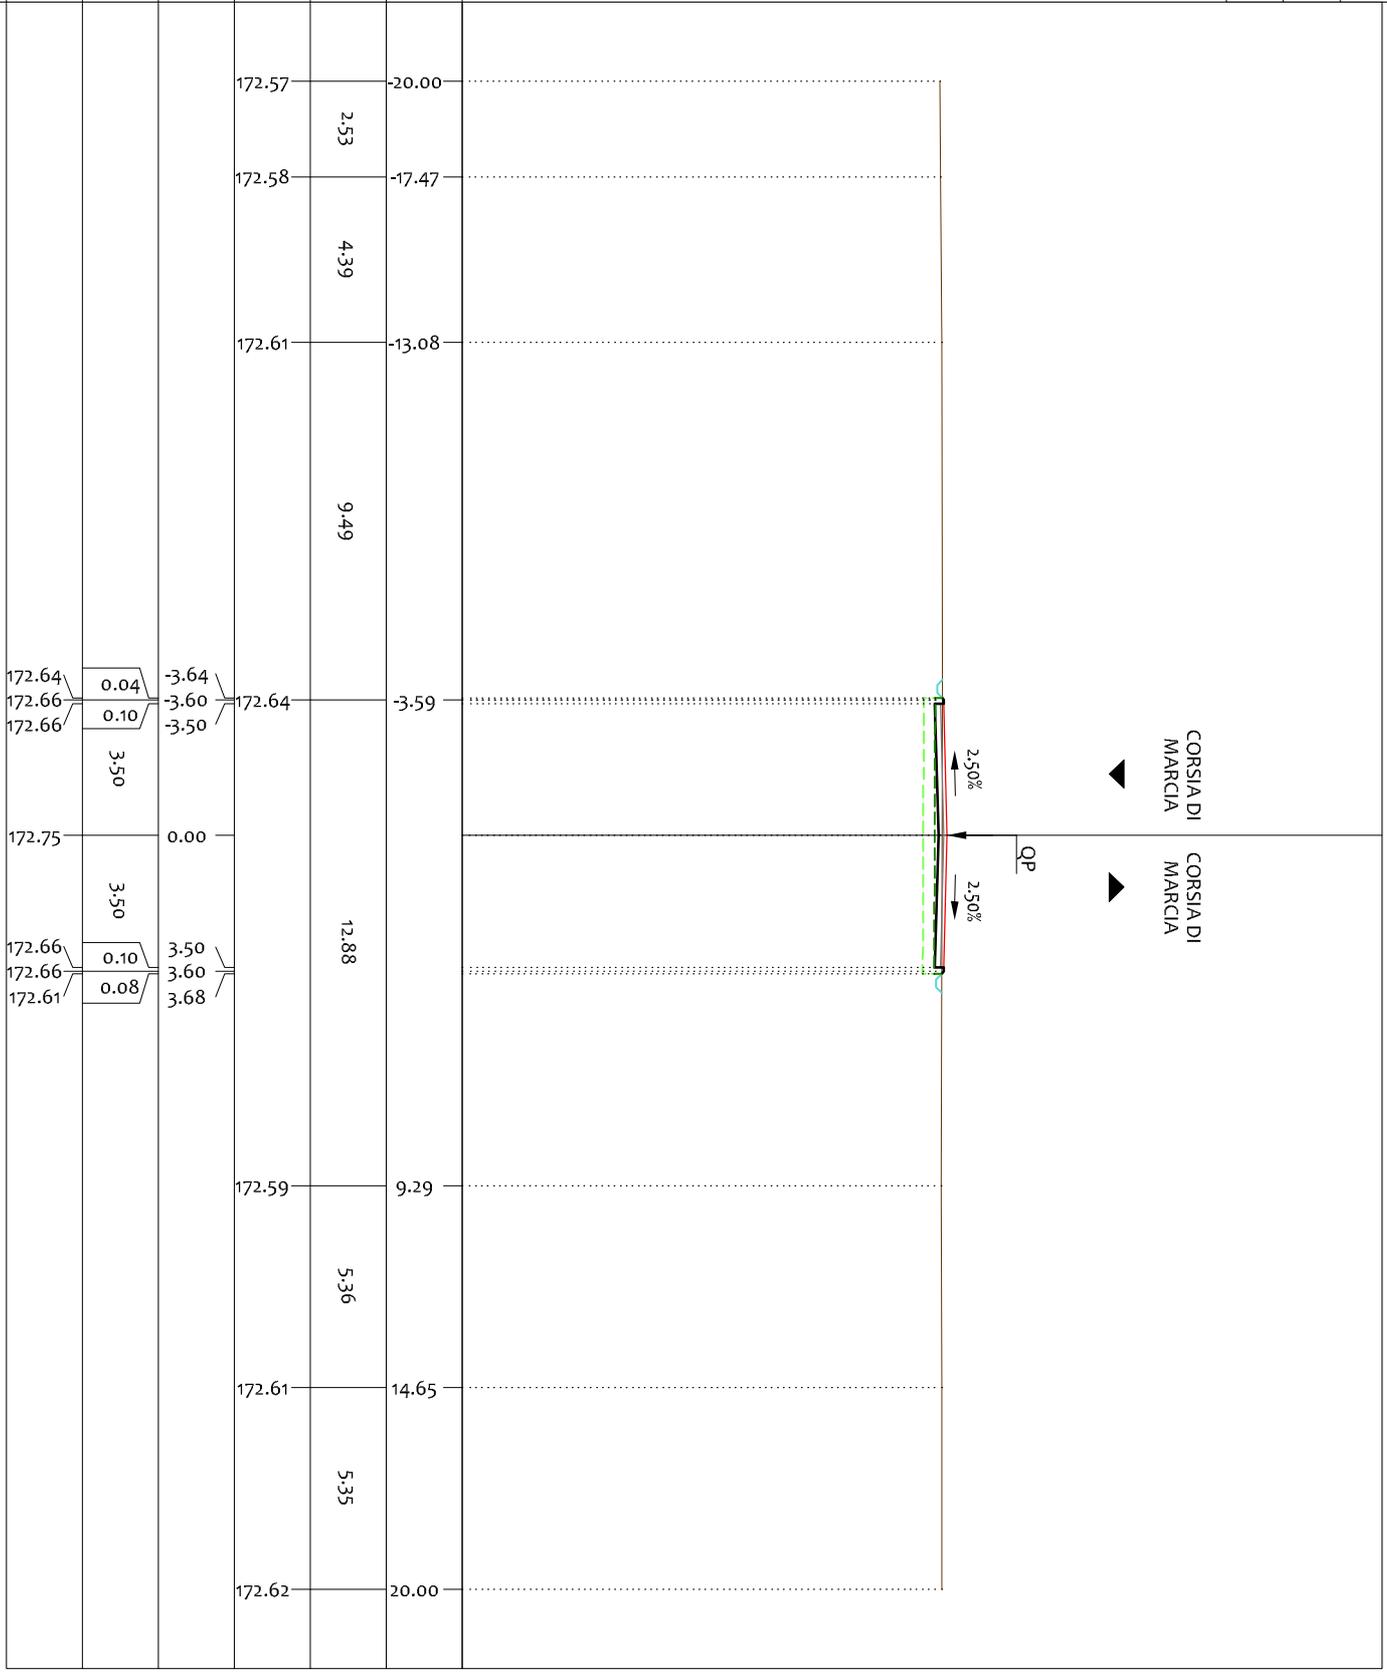

PROFILO 03


SEZIONE C-45

PROGRESSIVA 1100.00

- LEGENDA:
- TERRENO
 - USURA
 - SCOTTICO
 - BONIFICA

160
200
200

PROGRESSIVE TERRENO
PARZIALI TERRENO
QUOTE TERRENO
PROGRESSIVE PROGETTO
PARZIALI PROGETTO
QUOTE PROGETTO

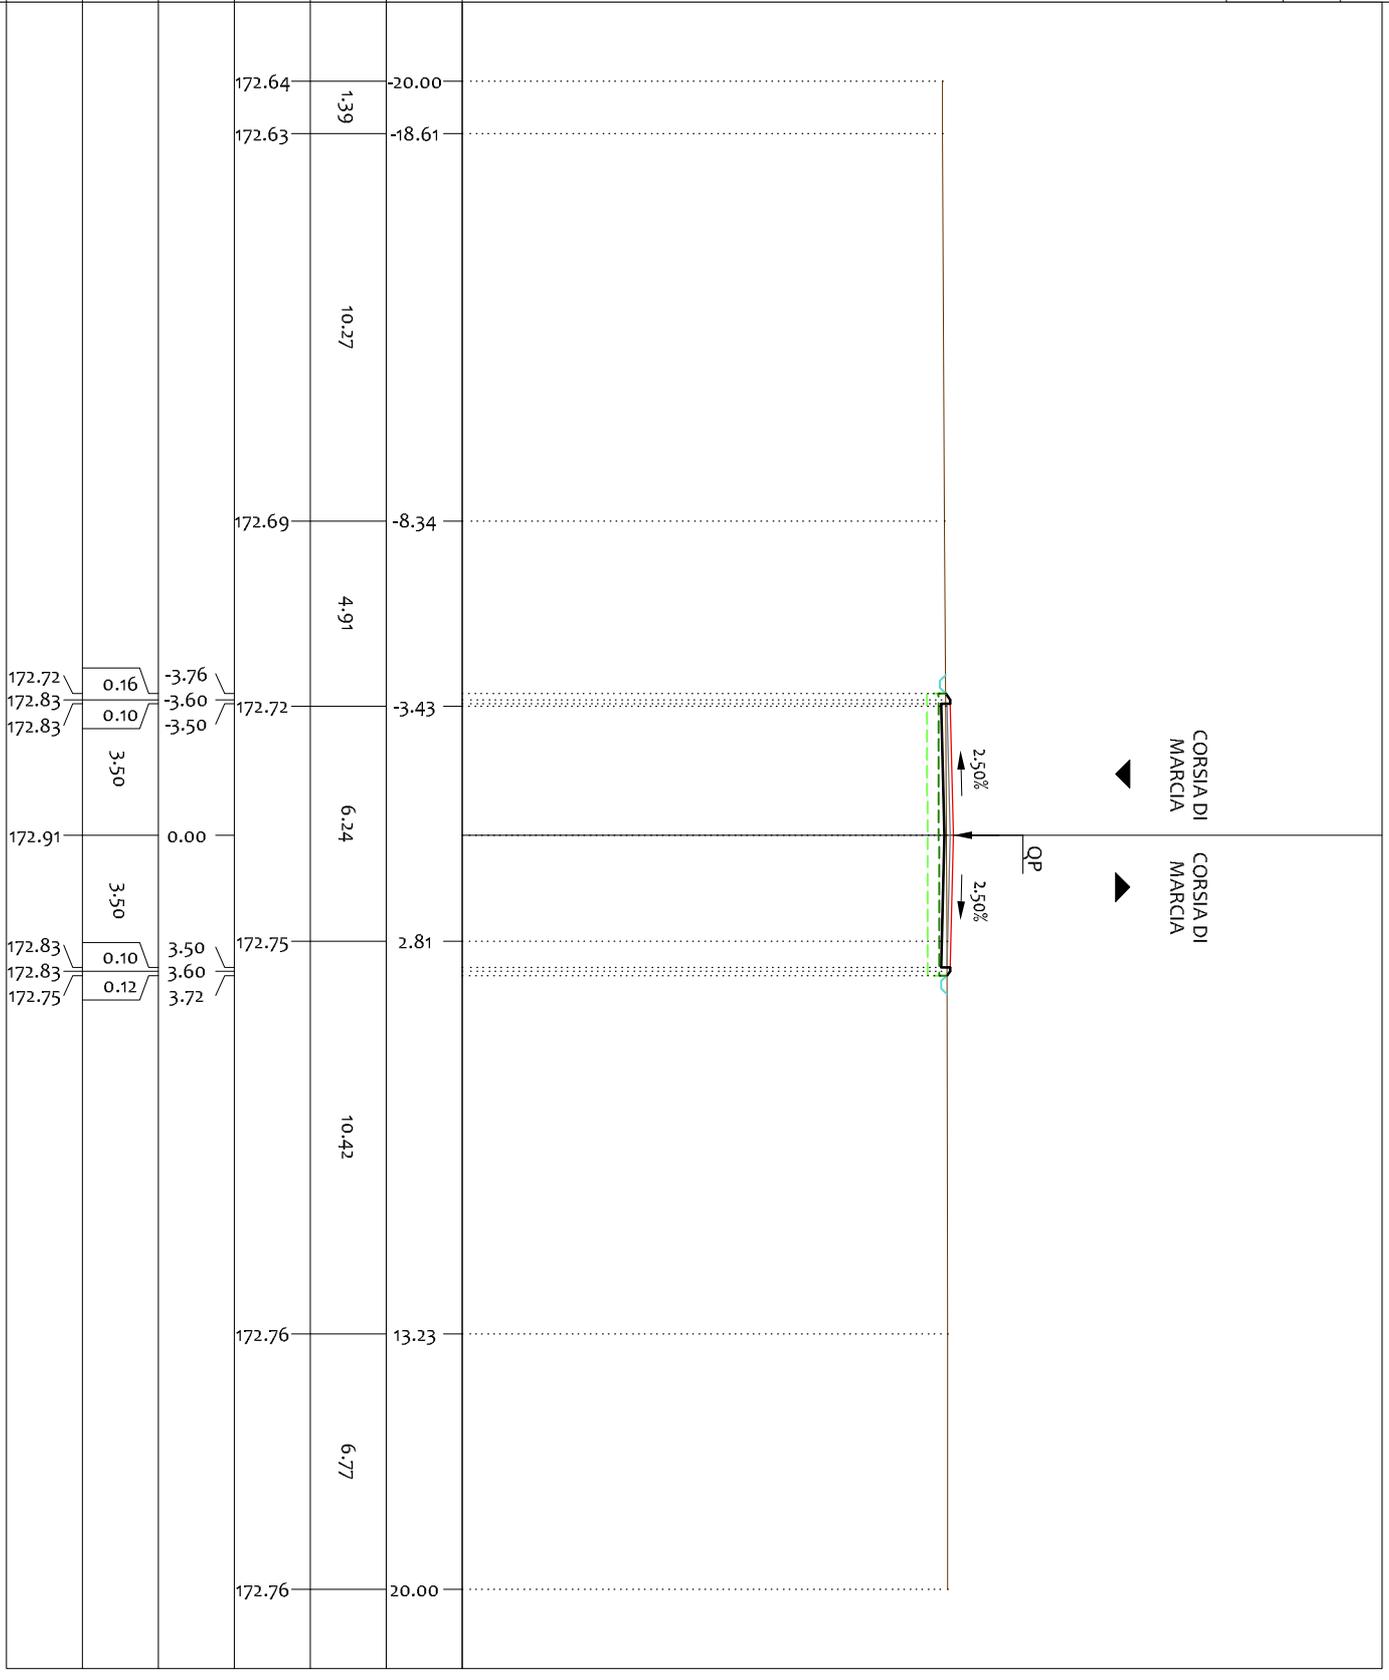

PROFILO 03

SEZIONE C-46


PROGRESSIVA 1125.00

LEGENDA:

- TERRENO
- USURA
- - - SCOTTICO
- - - BONIFICA

160
200
200

PROGRESSIVE TERRENO	PARZIALI TERRENO	QUOTE TERRENO	PROGRESSIVE PROGETTO	PARZIALI PROGETTO	QUOTE PROGETTO
-20.00	15.86	172.76	-4.14	0.68	172.78
-3.46	0.64	172.78	-3.60	0.32	172.99
-2.82		172.78	-3.50	0.10	172.99
			0.00	3.50	173.08
	15.87	172.83	3.50	0.10	172.99
	6.95	172.86	3.60	0.28	172.99
20.00			3.88		172.80

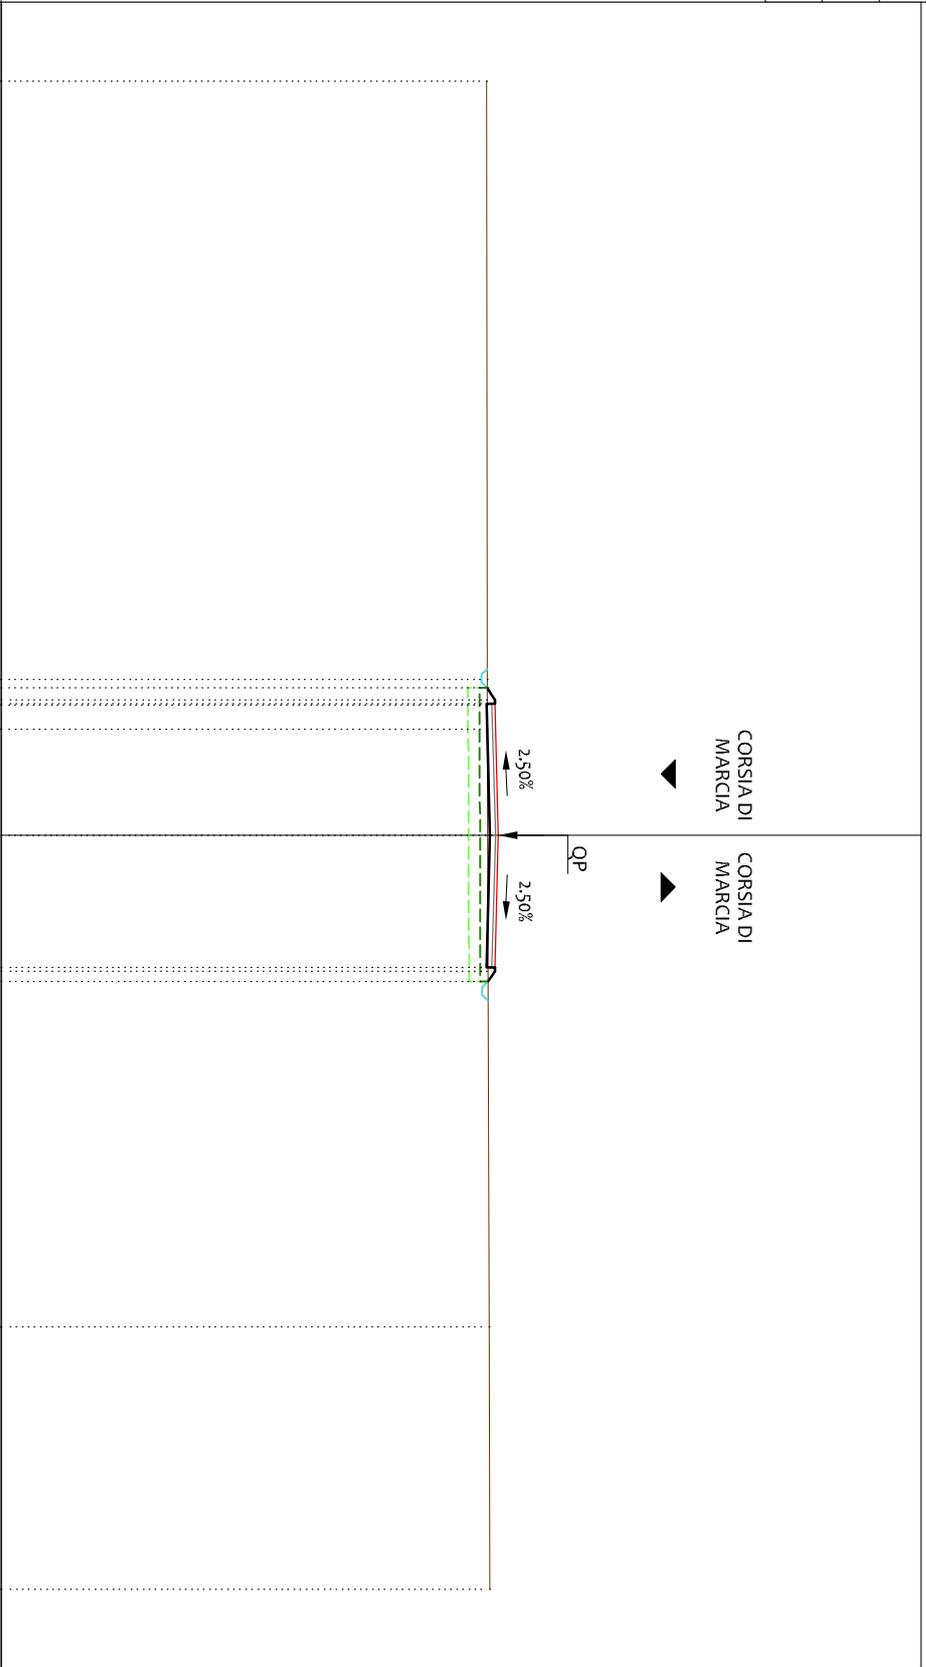

PROFILO 03


SEZIONE C-48

PROGRESSIVA 1175.00

- LEGENDA:
- TERRENO
 - USURA
 - SCOTICO
 - BONIFICA

163
200
200

PROGRESSIVE TERRENO	QUOTE TERRENO	PARZIALI TERRENO	PROGRESSIVE PROGETTO	PARZIALI PROGETTO	QUOTE PROGETTO
173.48	4.00		173.21	0.16	
173.43	4.10		173.31	0.10	
173.28	7.23		173.31	3.50	
173.24	1.77		173.31	0.10	
173.18	1.91		173.31	0.12	
173.27	7.44		173.23	0.12	
173.21	7.22				
173.19	6.33				
173.17					

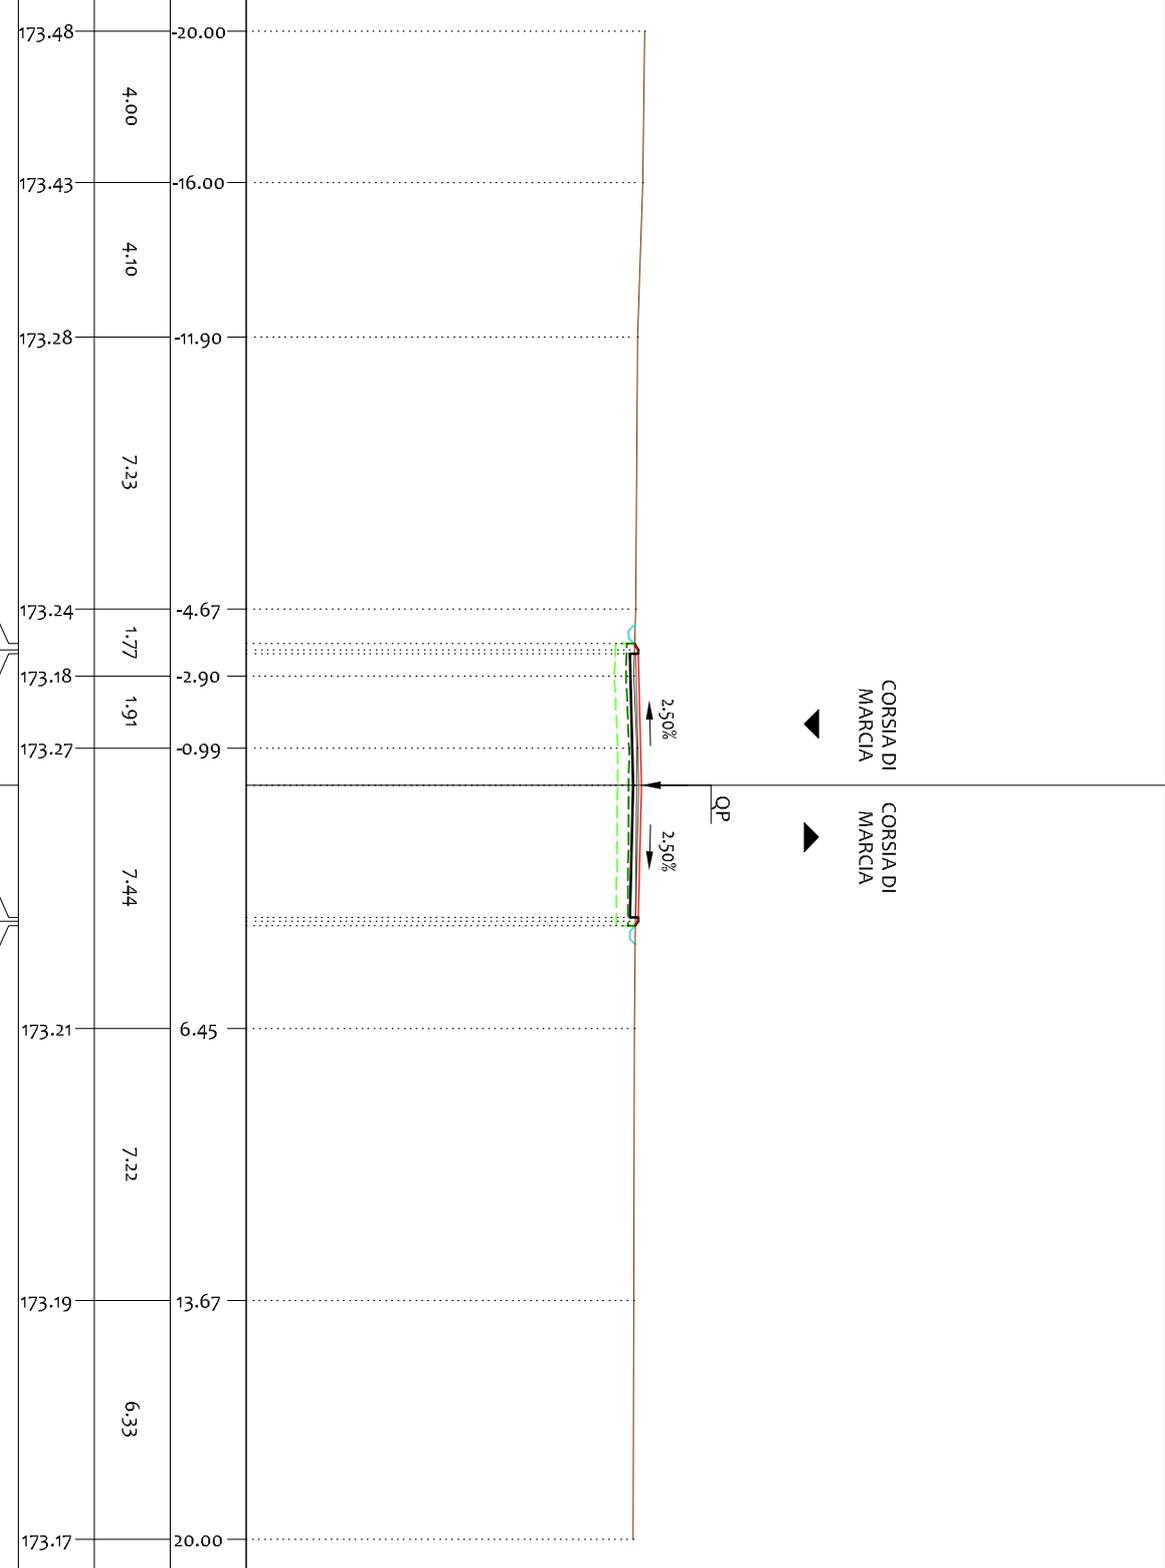

PROFILO 03

SEZIONE C-49

PROGRESSIVA 1200.00

LEGENDA:


- TERRENO
- USURA
- - - SCOTTICO
- - - BONIFICA

161
200
200

PROGRESSIVE TERRENO	PARZIALI TERRENO	QUOTE TERRENO	PROGRESSIVE PROGETTO	PARZIALI PROGETTO	QUOTE PROGETTO
20.00	13.67		173.33		
-6.33	2.45		173.31		
-3.88	2.43		173.30	0.26	-3.86
-1.45			173.48	0.10	-3.60
			173.48	3.50	-3.50
			173.56		0.00
			173.48	3.50	3.50
			173.48	0.10	3.60
			173.29	0.27	3.87
13.98	15.43		173.28		
6.02					
20.00			173.29		

CORSIA DI MARCIA
CORSIA DI MARCIA

2.50%
QP
2.50%

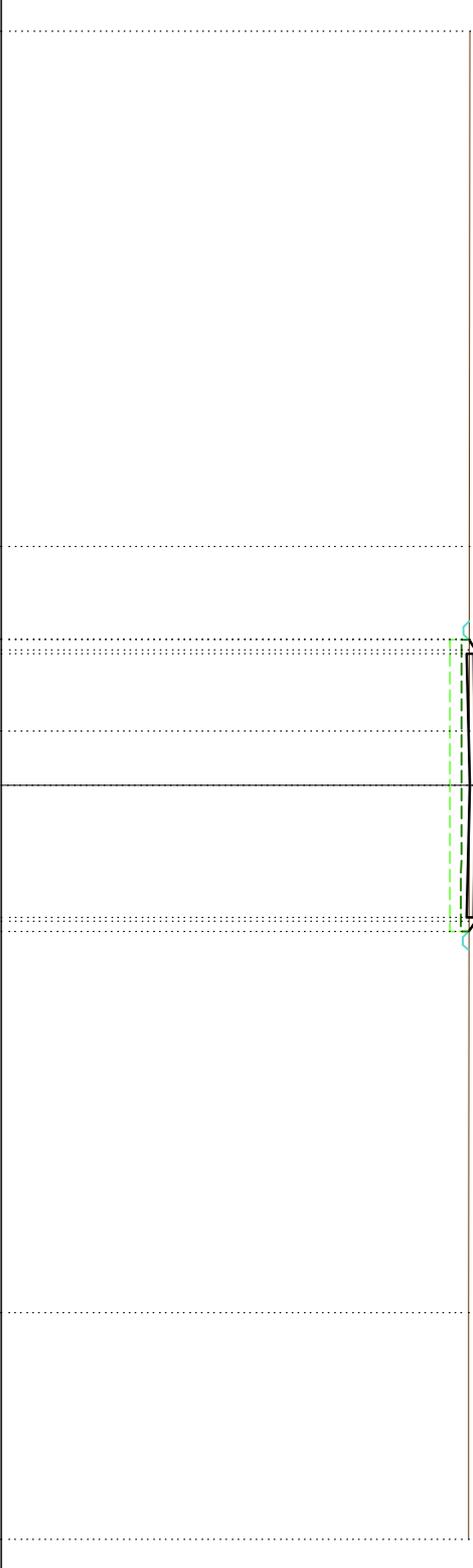

PROFILO 03

SEZIONE C-51


PROGRESSIVA 1250.00

LEGENDA:

- TERRENO
- USURA
- SCOTTICO
- BONIFICA

161
200
200

PROGRESSIVE TERRENO	PARZIALI TERRENO	QUOTE TERRENO	PROGRESSIVE PROGETTO	PARZIALI PROGETTO	QUOTE PROGETTO
20.00	10.17		173.61		
-9.83	5.43		173.65		
-4.40			173.64	0.30	-3.90
			173.84	0.10	-3.60
			173.84	3.50	-3.50
			173.92	3.50	0.00
	16.77		173.84	0.10	3.50
			173.84	0.36	3.60
			173.60		3.96
12.37			173.55		
13.29	0.92		173.55		
	6.71				
20.00			173.51		

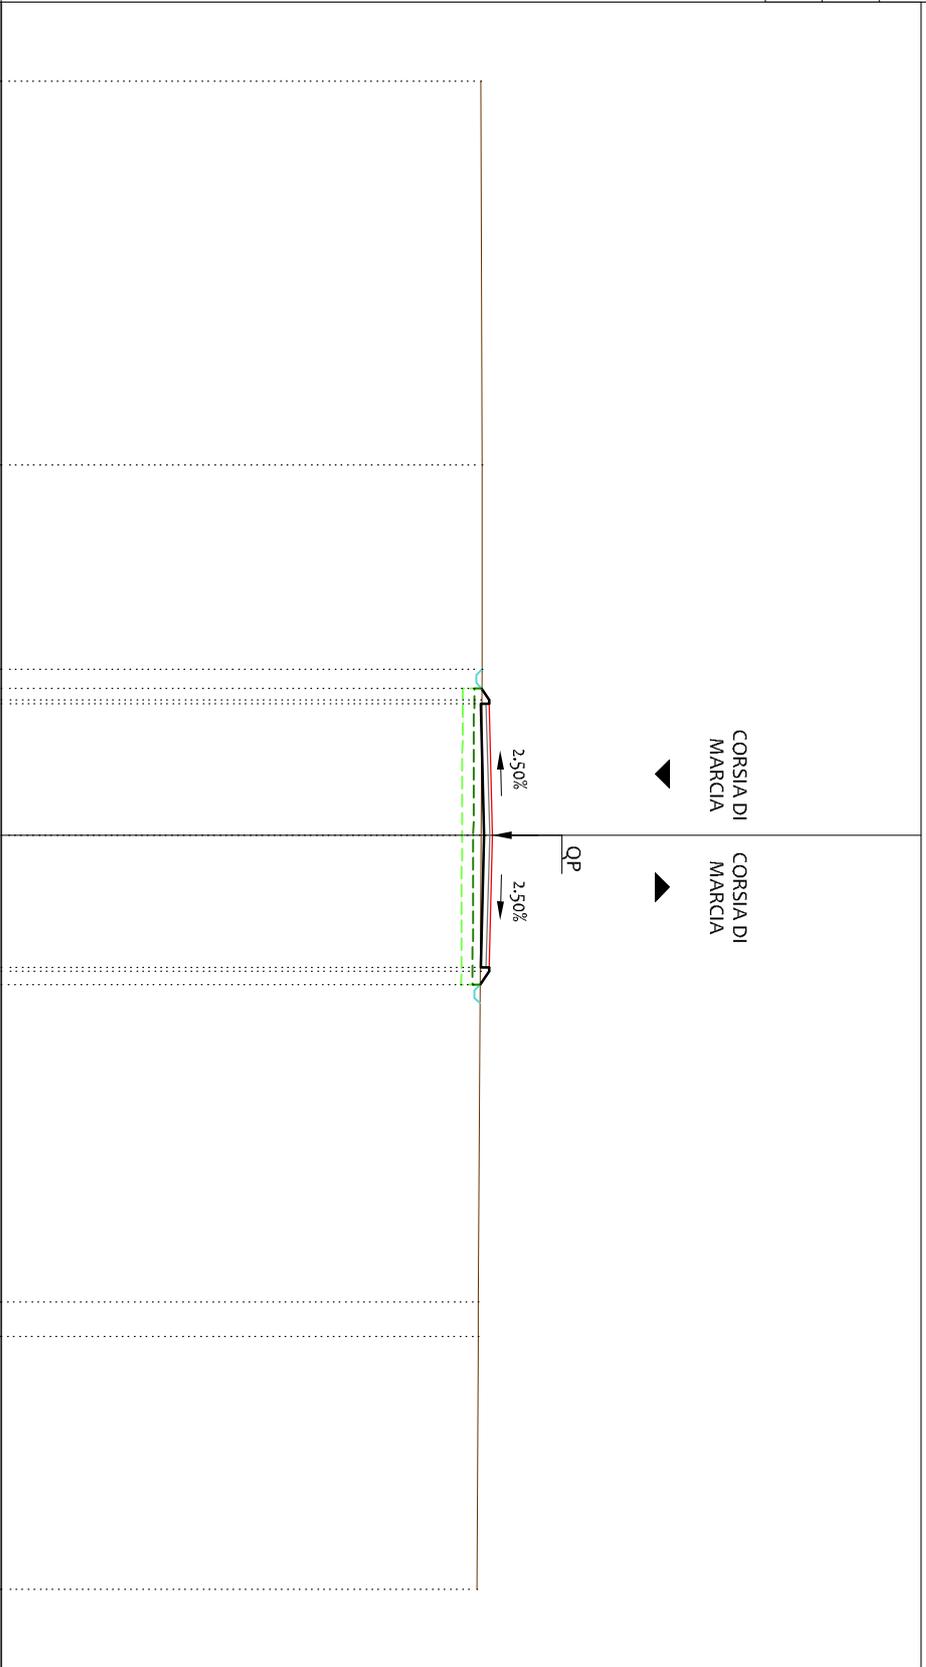

PROFILO 03

SEZIONE C-52


PROGRESSIVA 1275.00

LEGENDA:

- TERRENO
- USURA
- - - SCOTTICO
- - - BONIFICA

161
200
200

PROGRESSIVE TERRENO	PARZIALI TERRENO	QUOTE TERRENO	PROGRESSIVE PROGETTO	PARZIALI PROGETTO	QUOTE PROGETTO
20.00	11.24		173.75		
-8.76	2.28		173.77		
-6.48	3.74		173.78		
-2.74			173.78	0.36	-3.96
			174.02	0.10	-3.60
			174.02	3.50	-3.50
			174.11		0.00
			174.02	3.50	3.50
			174.02	0.10	3.60
			173.79	0.35	3.95
	14.83				
12.09	7.91		173.80		
20.00			173.72		

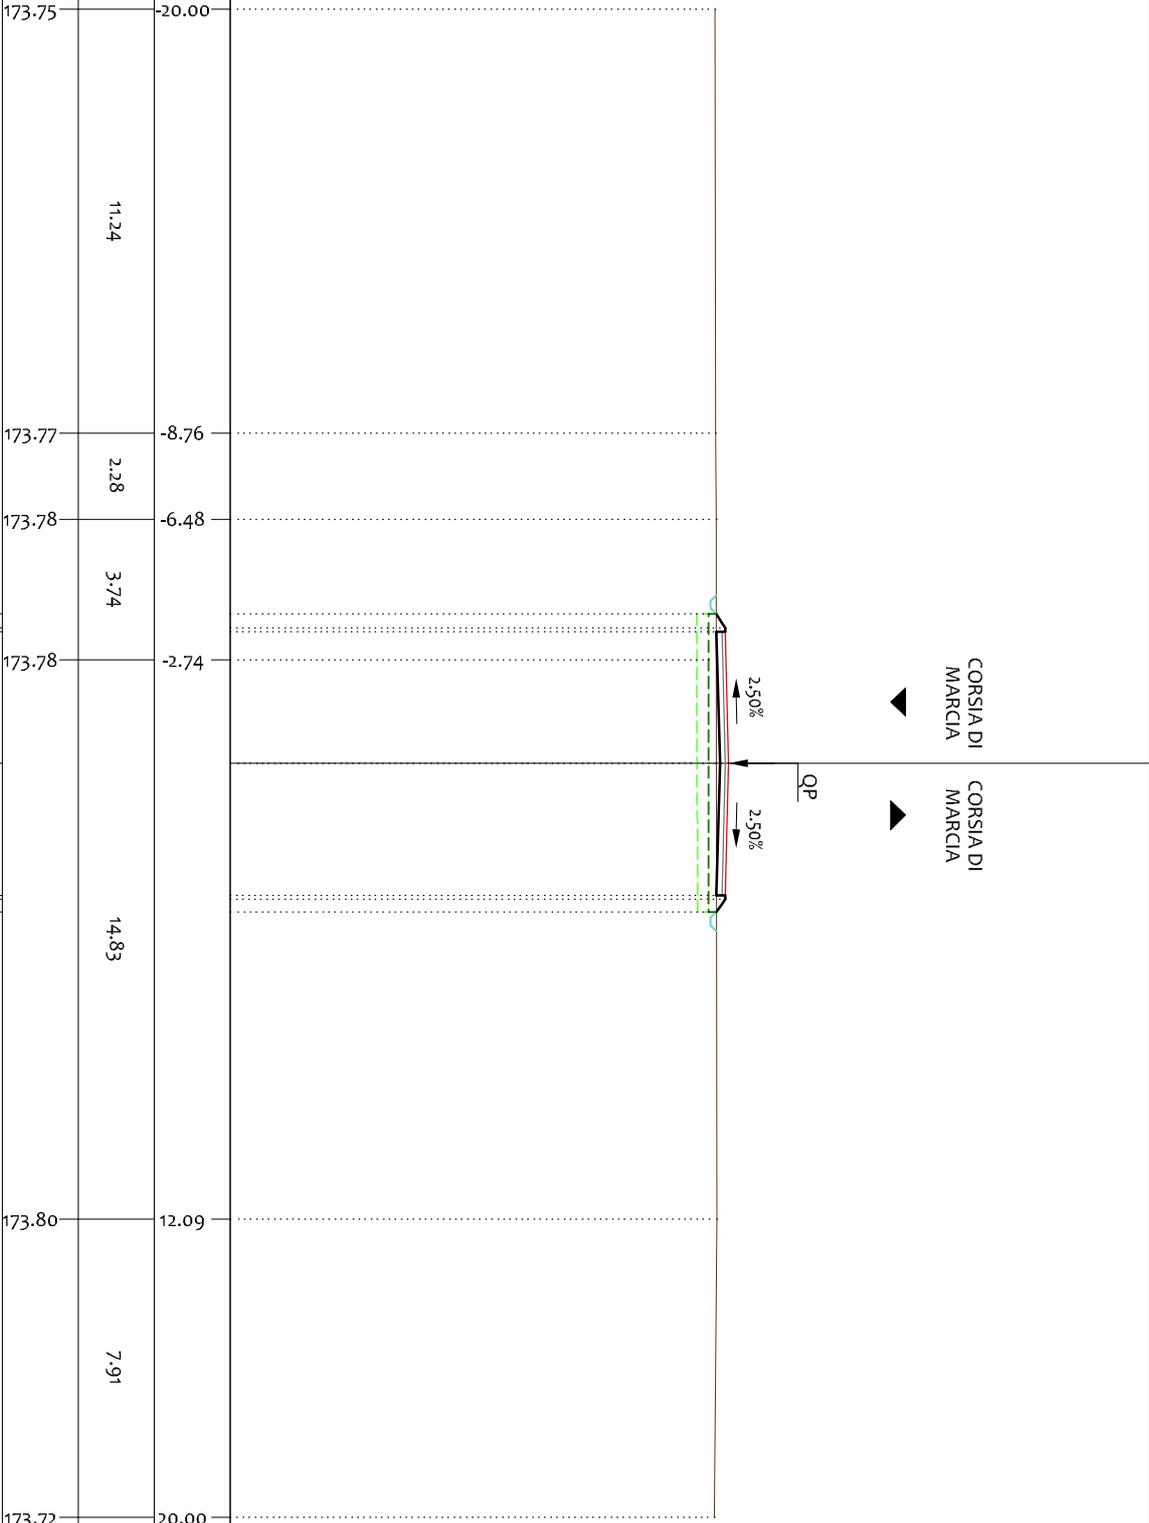

PROFILO 03

SEZIONE C-53

PROGRESSIVA 1300.00


LEGENDA:

- TERRENO
- USURA
- - - SCOTICO
- - - BONIFICA

161

 200
 200

PROGRESSIVE TERRENO	173.84	173.85	173.91	173.93	173.93	173.93	173.94	173.97	173.97	173.97	173.97	173.97
PARZIALI TERRENO	1.29	15.27	1.64	1.12	1.28	1.36	10.06	1.48	1.53	1.56	3.41	
QUOTE TERRENO												
PROGRESSIVE PROGETTO												
PARZIALI PROGETTO												
QUOTE PROGETTO												

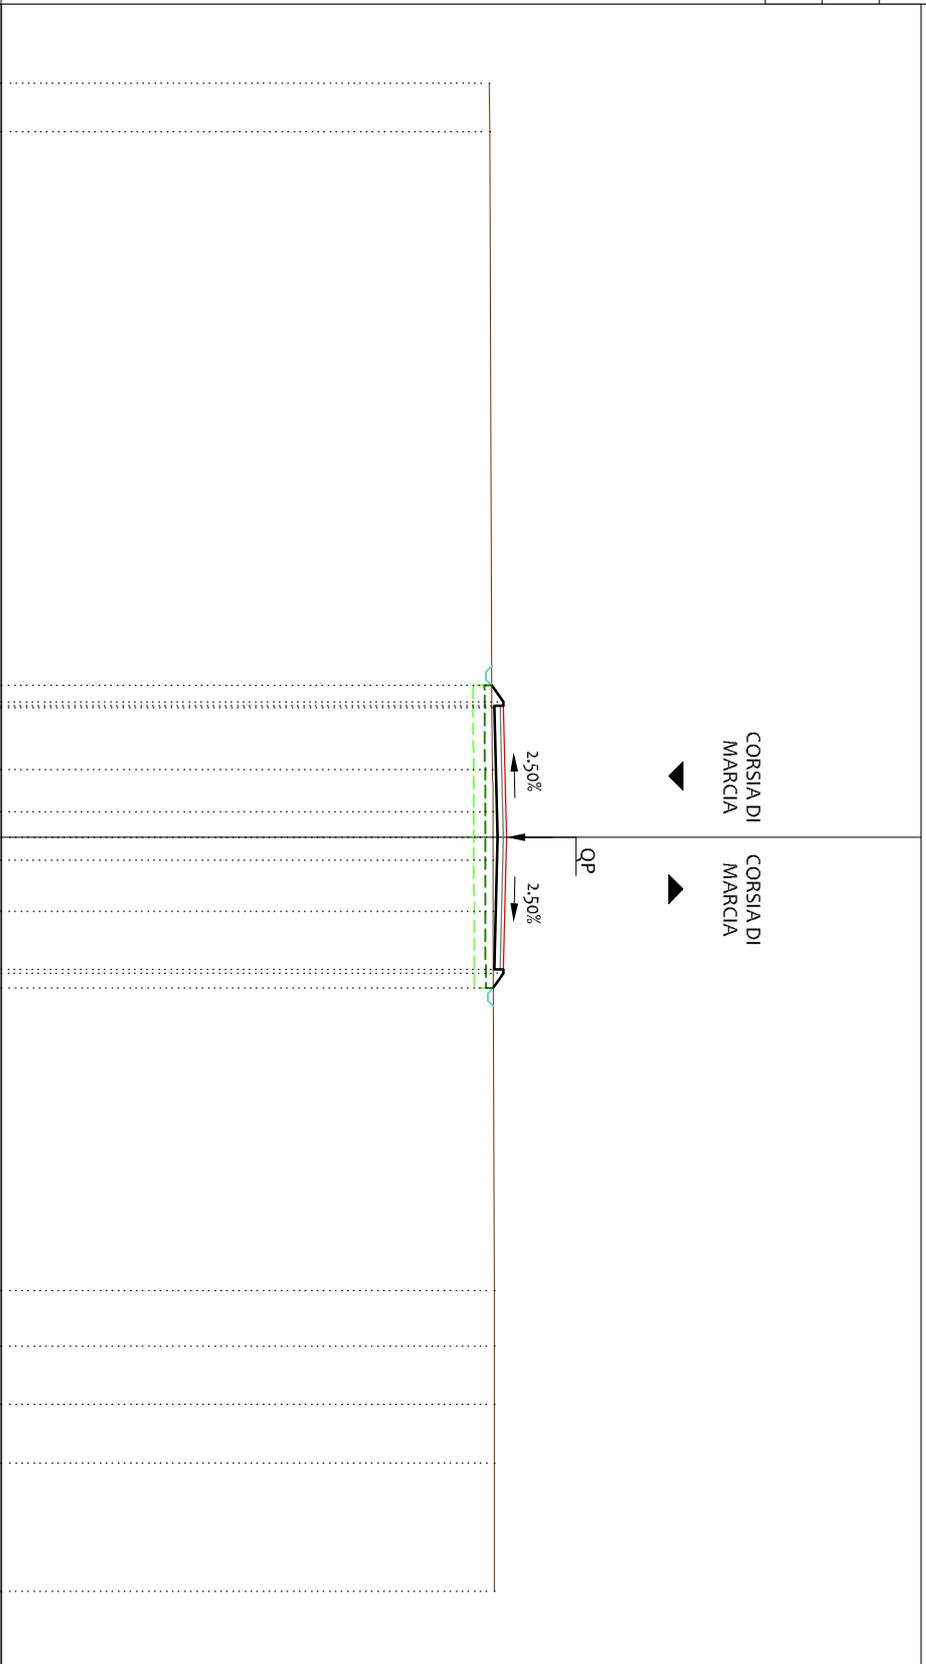

PROFILO 03

SEZIONE C-54


PROGRESSIVA 1325.00

LEGENDA:

- TERRENO
- USURA
- - - SCOTICO
- - - BONIFICA

161
200
200

PROGRESSIVE TERRENO	PARZIALI TERRENO	QUOTE TERRENO	PROGRESSIVE PROGETTO	PARZIALI PROGETTO	QUOTE PROGETTO
173.98	1.58		174.11	0.41	-4.01
174.00	2.38		174.38	0.10	-3.60
174.04	0.81		174.38	3.50	-3.50
174.05	0.61		174.47	3.50	0.00
174.06	1.29		174.38	0.10	3.50
174.09	1.22		174.38	0.38	3.60
174.09			174.13		3.98
	16.88		174.13		4.77
					10.29
			174.14		15.06
					4.94
			174.14		20.00

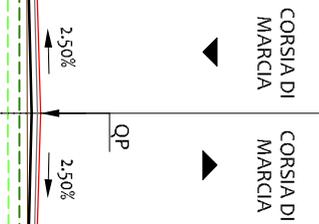

PROFILO 03

SEZIONE C-55


PROGRESSIVA 1350.00

LEGENDA:

- TERRENO
- USURA
- - - SCOTICO
- - - BONIFICA

165
200
200

PROGRESSIVE TERRENO	PARZIALI TERRENO	QUOTE TERRENO	PROGRESSIVE PROGETTO	PARZIALI PROGETTO	QUOTE PROGETTO
180.80	3.54		174.29	0.42	-4.02
174.37	7.96		174.57	0.10	-3.60
			174.57	3.50	-3.50
			174.65	3.50	0.00
			174.57	0.10	3.50
			174.57	0.10	3.60
			174.27	0.44	4.04
	7.62				
			174.27		10.07
	9.93				
			174.26		20.00

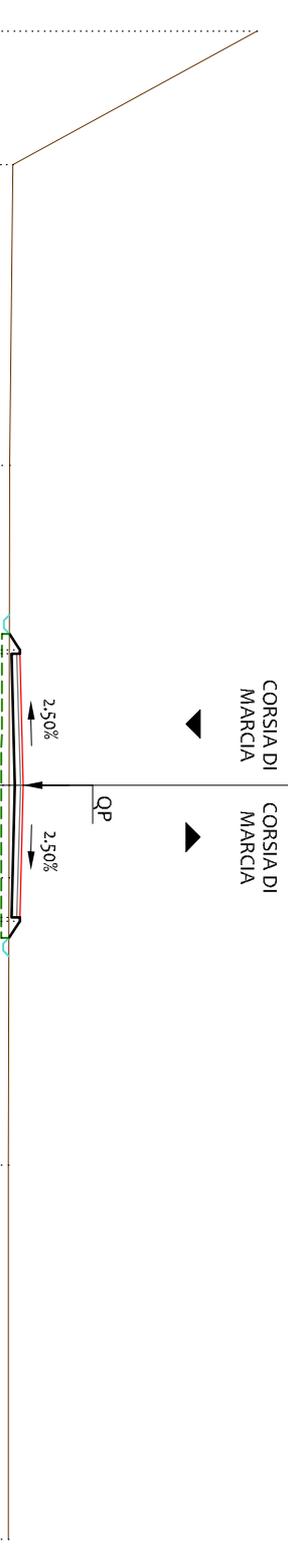

PROFILO 03


SEZIONE C-56

PROGRESSIVA 1375.00

- LEGENDA:
- TERRENO
 - USURA
 - SCOTICO
 - BONIFICA

162
200
200

PROGRESSIVE TERRENO	PARZIALI TERRENO	QUOTE TERRENO	PROGRESSIVE PROGETTO	PARZIALI PROGETTO	QUOTE PROGETTO
174.58	8.27	174.55	174.48	0.40	174.48
174.55	7.20	174.48	174.75	0.10	174.75
174.48	11.40	174.48	174.75	3.50	174.75
174.48	11.40	174.48	174.84	3.50	174.84
174.48	11.40	174.48	174.75	0.10	174.75
174.48	11.40	174.48	174.75	0.10	174.75
174.48	11.40	174.48	174.46	0.43	174.46
174.46	5.80	174.46	174.46	3.50	174.46
174.46	5.80	174.46	174.46	3.60	174.46
174.46	5.80	174.46	174.46	4.03	174.46
174.45	7.33	174.45	174.45	3.50	174.45
174.45	7.33	174.45	174.45	3.60	174.45
174.39	20.00	174.39	174.39	4.03	174.39

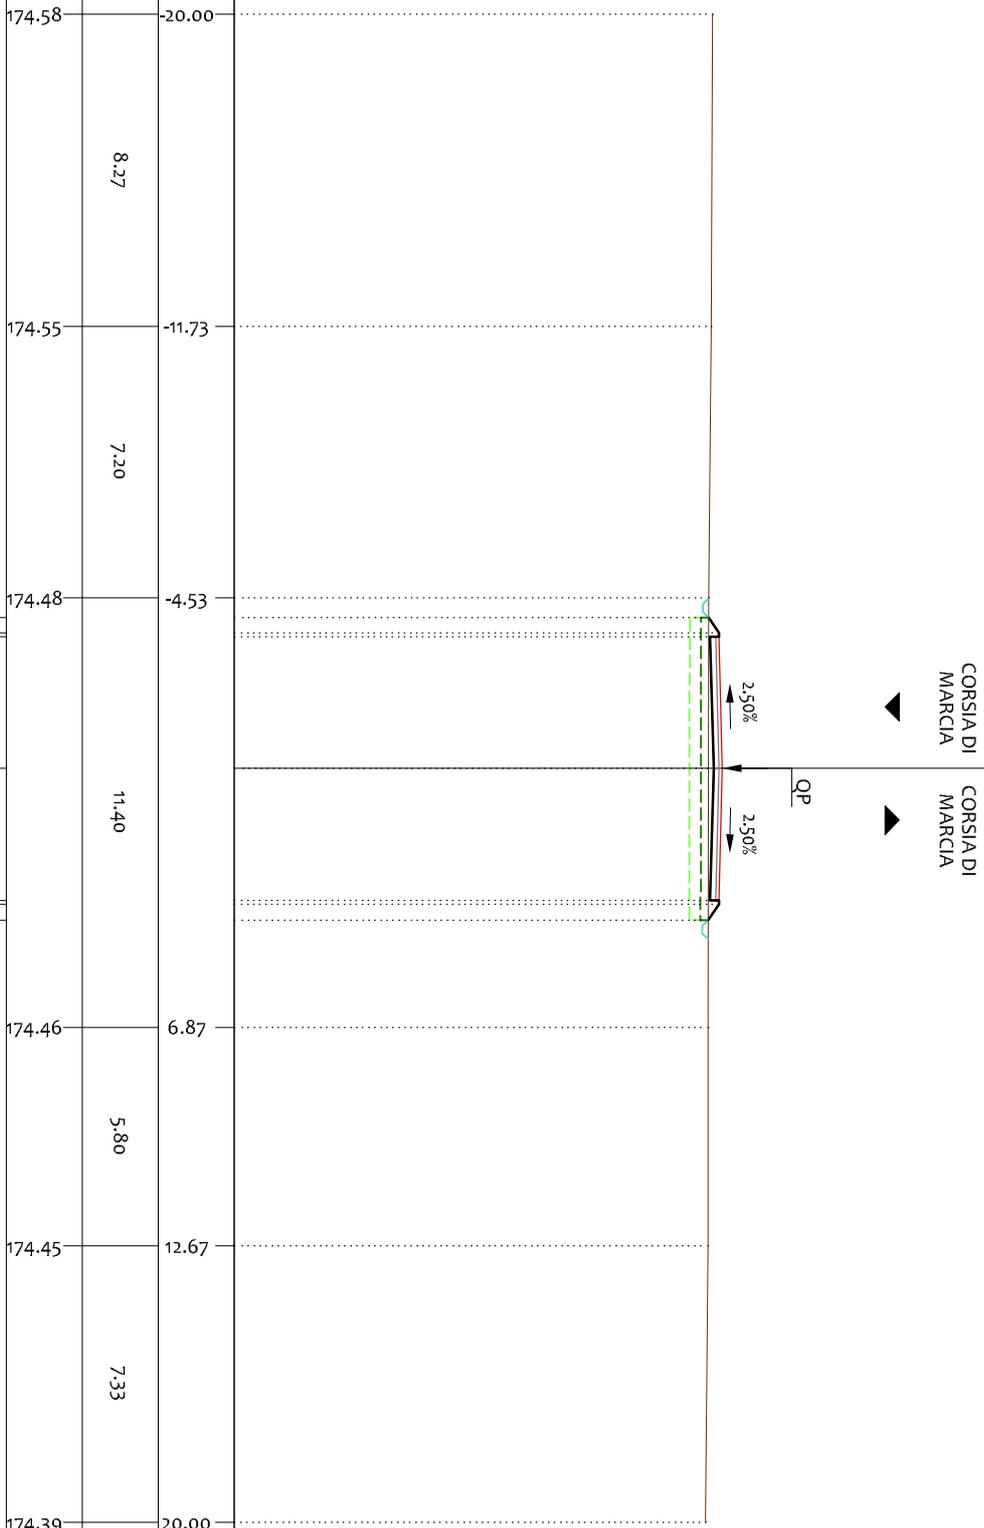

PROFILO 03

SEZIONE C-57


PROGRESSIVA 1400.00

LEGENDA:

- TERRENO
- USURA
- - - SCOTTICO
- - - BONIFICA

162
 200
 200

PROGRESSIVE TERRENO	PARZIALI TERRENO	QUOTE TERRENO	PROGRESSIVE PROGETTO	PARZIALI PROGETTO	QUOTE PROGETTO
174.66	5.51	174.66	174.66	5.42	174.65
174.66	5.42	174.66	174.65	12.07	174.65
174.65	12.07	174.65	174.93	3.50	174.93
175.02	3.50	175.02	174.93	3.50	174.93
174.93	3.50	174.93	174.93	0.10	174.93
174.93	0.10	174.93	174.93	0.44	174.64
174.64	5.20	174.64	174.64	8.15	174.62
174.62	8.15	174.62	174.62	3.65	174.58
174.58	3.65	174.58	174.58	3.65	174.56
174.56	3.65	174.56	174.56		

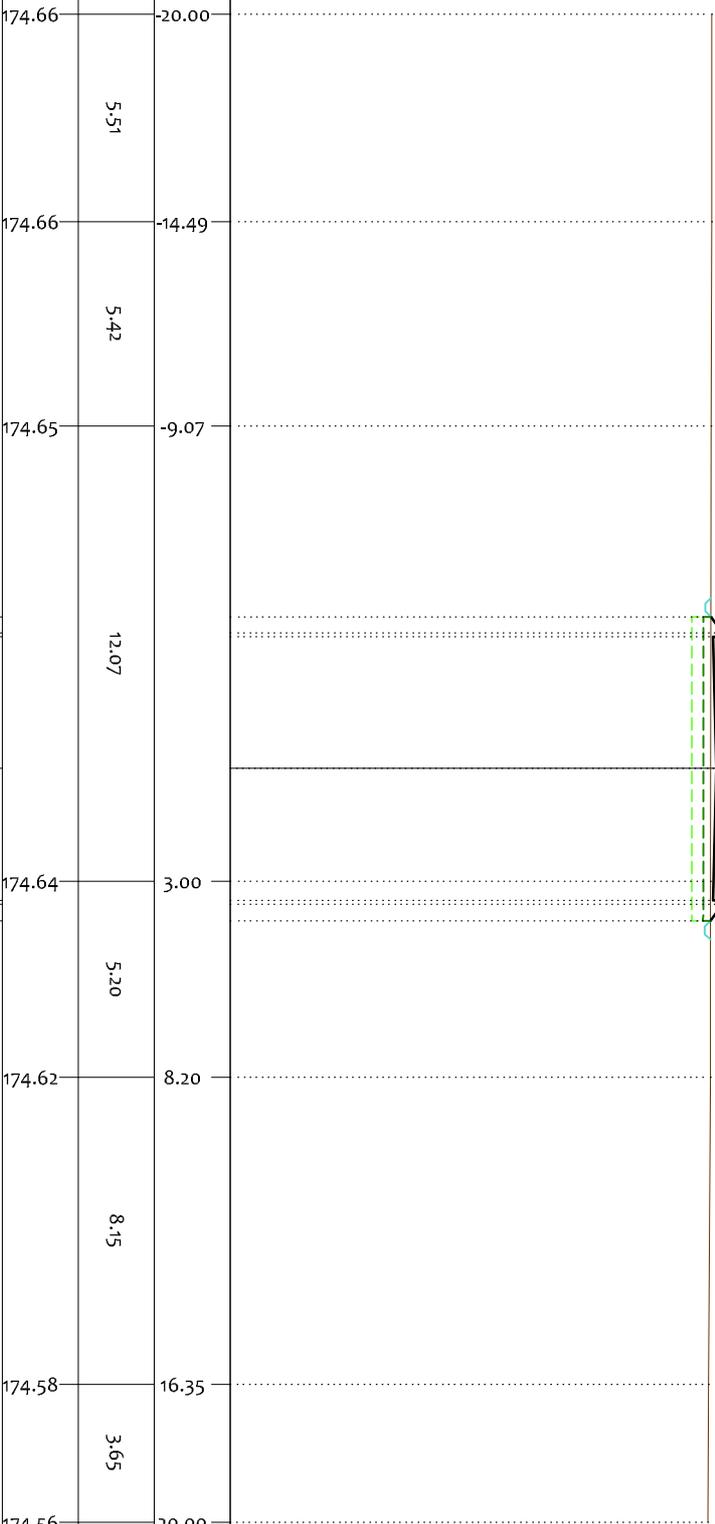

PROFILO 03

SEZIONE C-59


PROGRESSIVA 1450.00

LEGENDA:

- TERRENO
- USURA
- - - SCOTTICO
- - - BONIFICA

162
200
200

PROGRESSIVE TERRENO	PARZIALI TERRENO	QUOTE TERRENO	PROGRESSIVE PROGETTO	PARZIALI PROGETTO	QUOTE PROGETTO
174.74	4.47		174.74		
174.73	5.79		174.73		
174.74	2.14		174.74		
174.77			174.77		
	10.88		174.81	0.69	-4.29
			175.27	0.10	-3.60
			175.27	3.50	-3.50
			175.36		0.00
			175.27	3.50	3.50
174.90	8.89		175.27	0.10	3.60
			175.27	0.57	4.17
174.80			174.80		
	4.66		174.78		
			174.78		
	3.17		174.82		
			174.82		

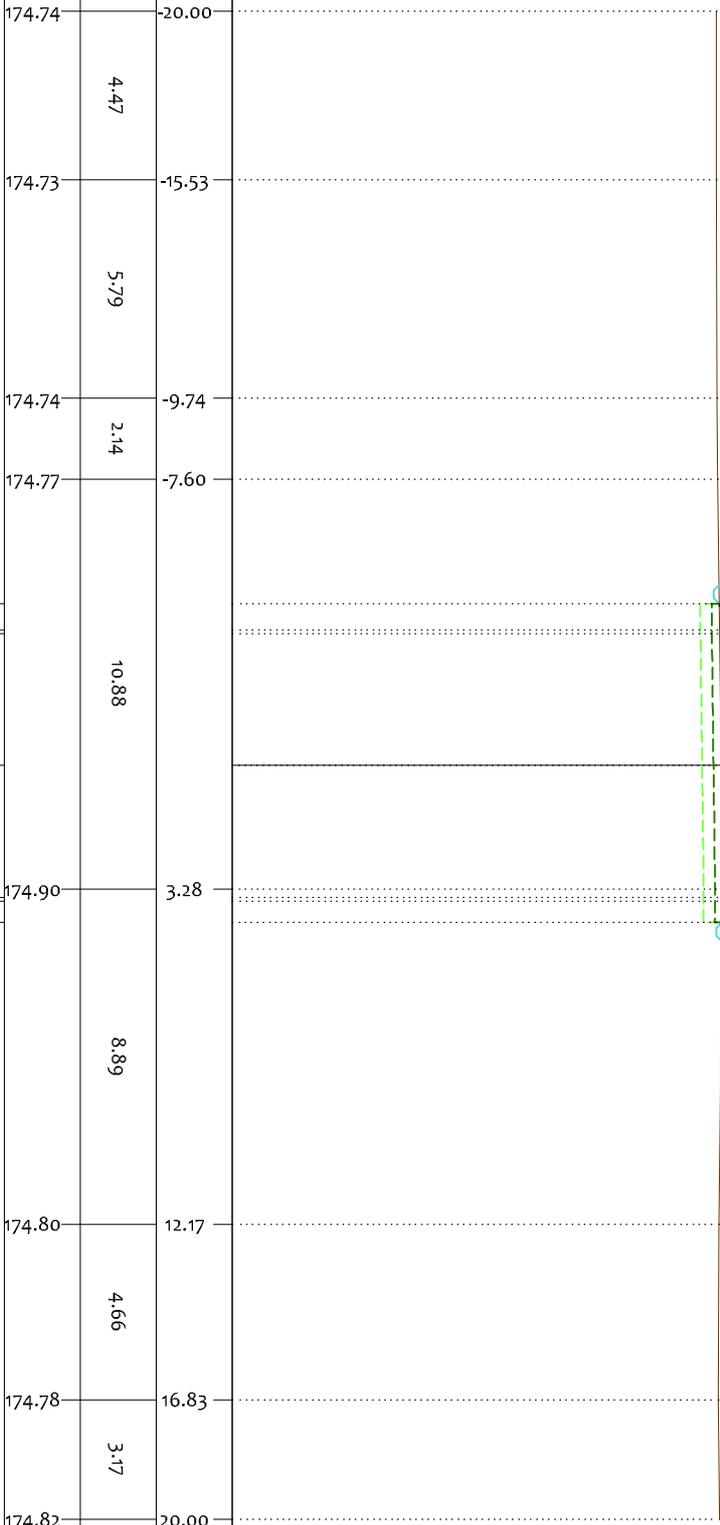

PROFILO 03

SEZIONE C-60

PROGRESSIVA 1475.00


LEGENDA:

- TERRENO
- USURA
- - - SCOTTICO
- - - BONIFICA

162

 200
 200

PROGRESSIVE TERRENO	QUOTE TERRENO	PROGRESSIVE PROGETTO	QUOTE PROGETTO
175.01	2.57	174.50	1.25
175.03	0.98	175.33	0.10
175.04	4.40	175.33	3.50
175.09	2.55	175.42	3.50
175.12	1.25	175.33	0.10
175.13	2.04	175.33	0.04
175.16	1.06	175.30	3.64
174.63	3.42		
174.51	1.60		
174.55	0.73		
174.84	0.76		
175.13	0.52		
175.32	2.88		
175.25	1.97		
175.23	3.37		
175.08	1.01		
175.10	1.11		
175.13	7.78		
175.04			

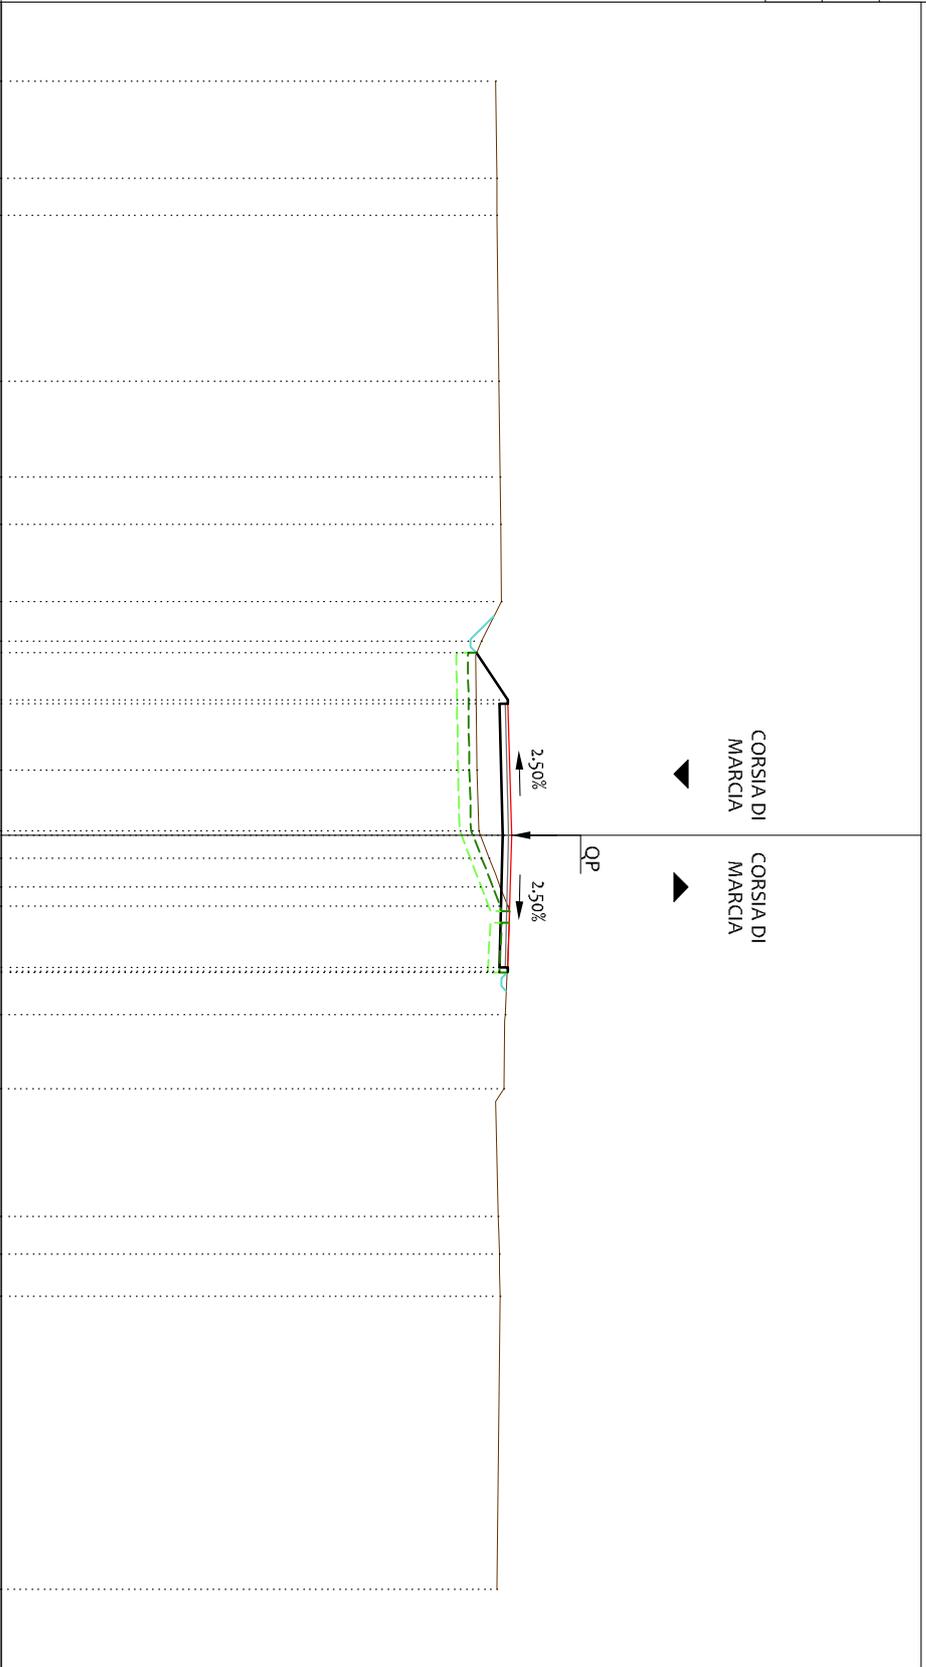

PROFILO 03


SEZIONE C-61

PROGRESSIVA 1500.00

- LEGENDA:
- TERRENO
 - USURA
 - SCOTTICO
 - BONIFICA

163
200
200

PROGRESSIVE TERRENO	PARZIALI TERRENO	QUOTE TERRENO	PROGRESSIVE PROGETTO	PARZIALI PROGETTO	QUOTE PROGETTO
175.20	11.37		175.08	0.42	-4.02
175.10	5.88		175.36	0.10	-3.60
175.10	5.88		175.36	3.50	-3.50
175.07			175.45		0.00
175.07	12.02		175.36	3.50	3.50
175.07	12.02		175.36	0.10	3.60
175.07	12.02		175.07	0.43	4.03
175.07	6.39				
175.08	2.98				
175.08	1.36				
175.08					

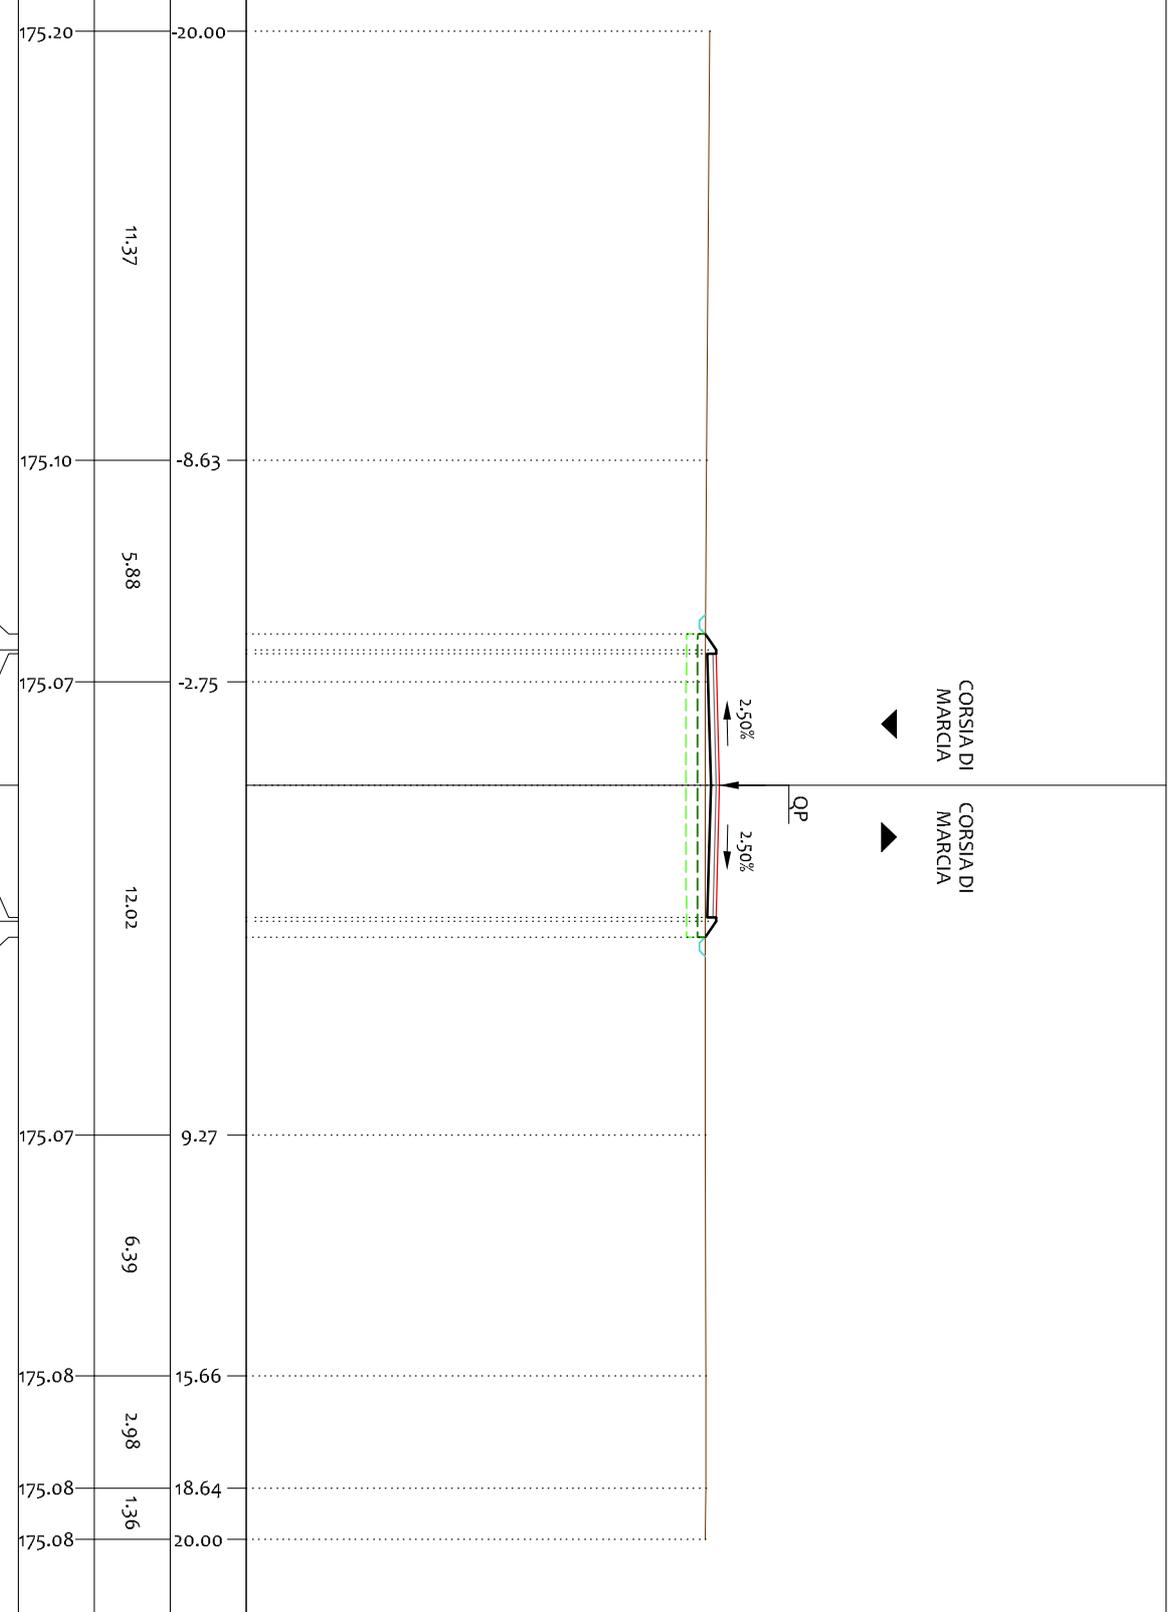

PROFILO 03


SEZIONE C-63

PROGRESSIVA 1550.00

- LEGENDA:
- TERRENO
 - USURA
 - SCOTTICO
 - BONIFICA

163
200
200

PROGRESSIVE TERRENO
PARZIALI TERRENO
QUOTE TERRENO
PROGRESSIVE PROGETTO
PARZIALI PROGETTO
QUOTE PROGETTO

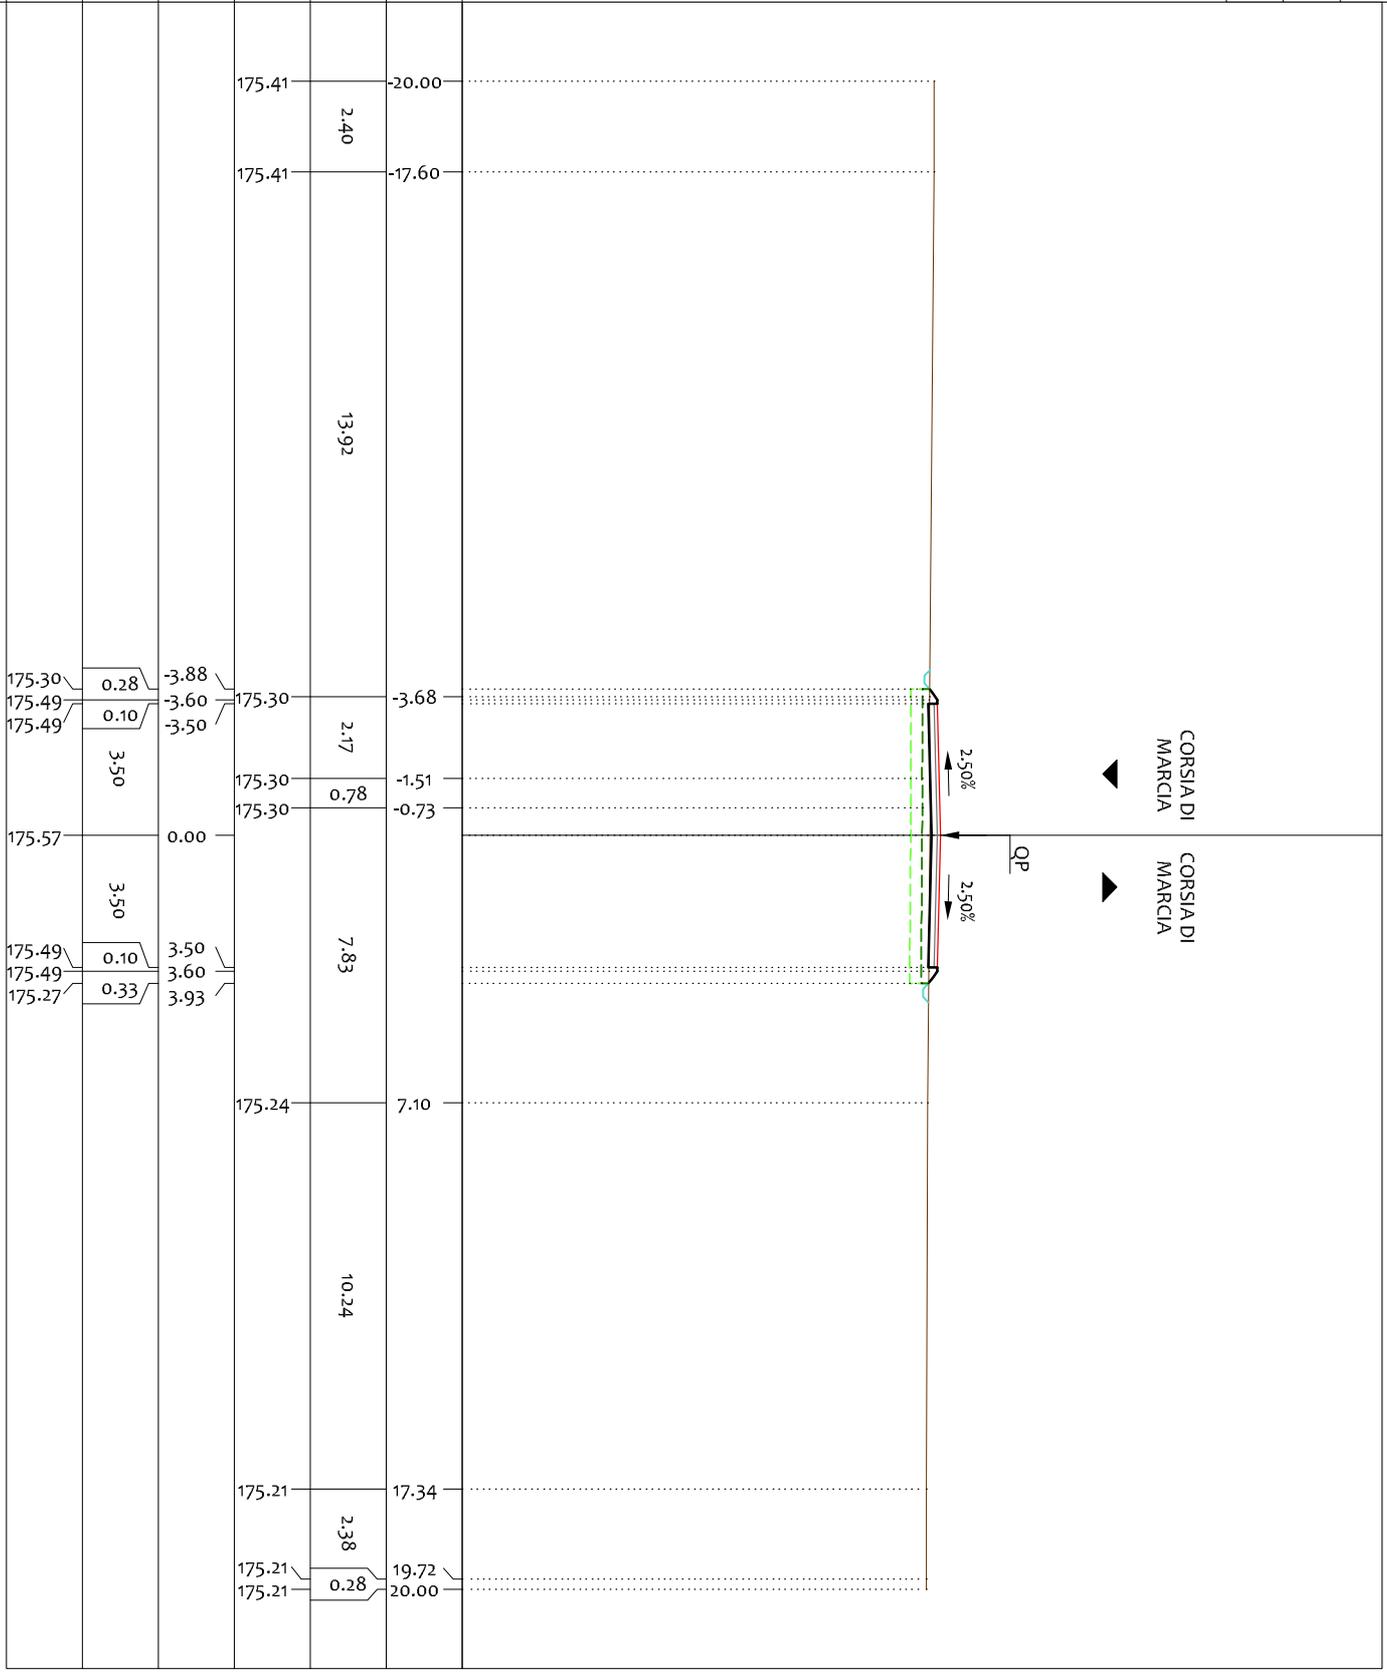

PROFILO 03


SEZIONE C-64

PROGRESSIVA 1575.00

- LEGENDA:
- TERRENO
 - USURA
 - - - SCOTTICO
 - - - BONIFICA

163
200
200

PROGRESSIVE TERRENO	PARZIALI TERRENO	QUOTE TERRENO	PROGRESSIVE PROGETTO	PARZIALI PROGETTO	QUOTE PROGETTO
20.00			175.68		
-9.83	10.17		175.63		
-5.90	3.93		175.55		
-3.60		0.13	175.56	0.13	-3.73
-3.50		0.10	175.64	0.10	-3.60
0.00	10.47	3.50	175.64	3.50	-3.50
4.57			175.73		0.00
5.97	1.40		175.64	3.50	3.50
6.61	0.64		175.64	0.10	3.60
8.97	2.36		175.59	0.09	3.69
11.15	2.18		175.45		
20.00	8.85		175.42		
			175.40		
			175.34		

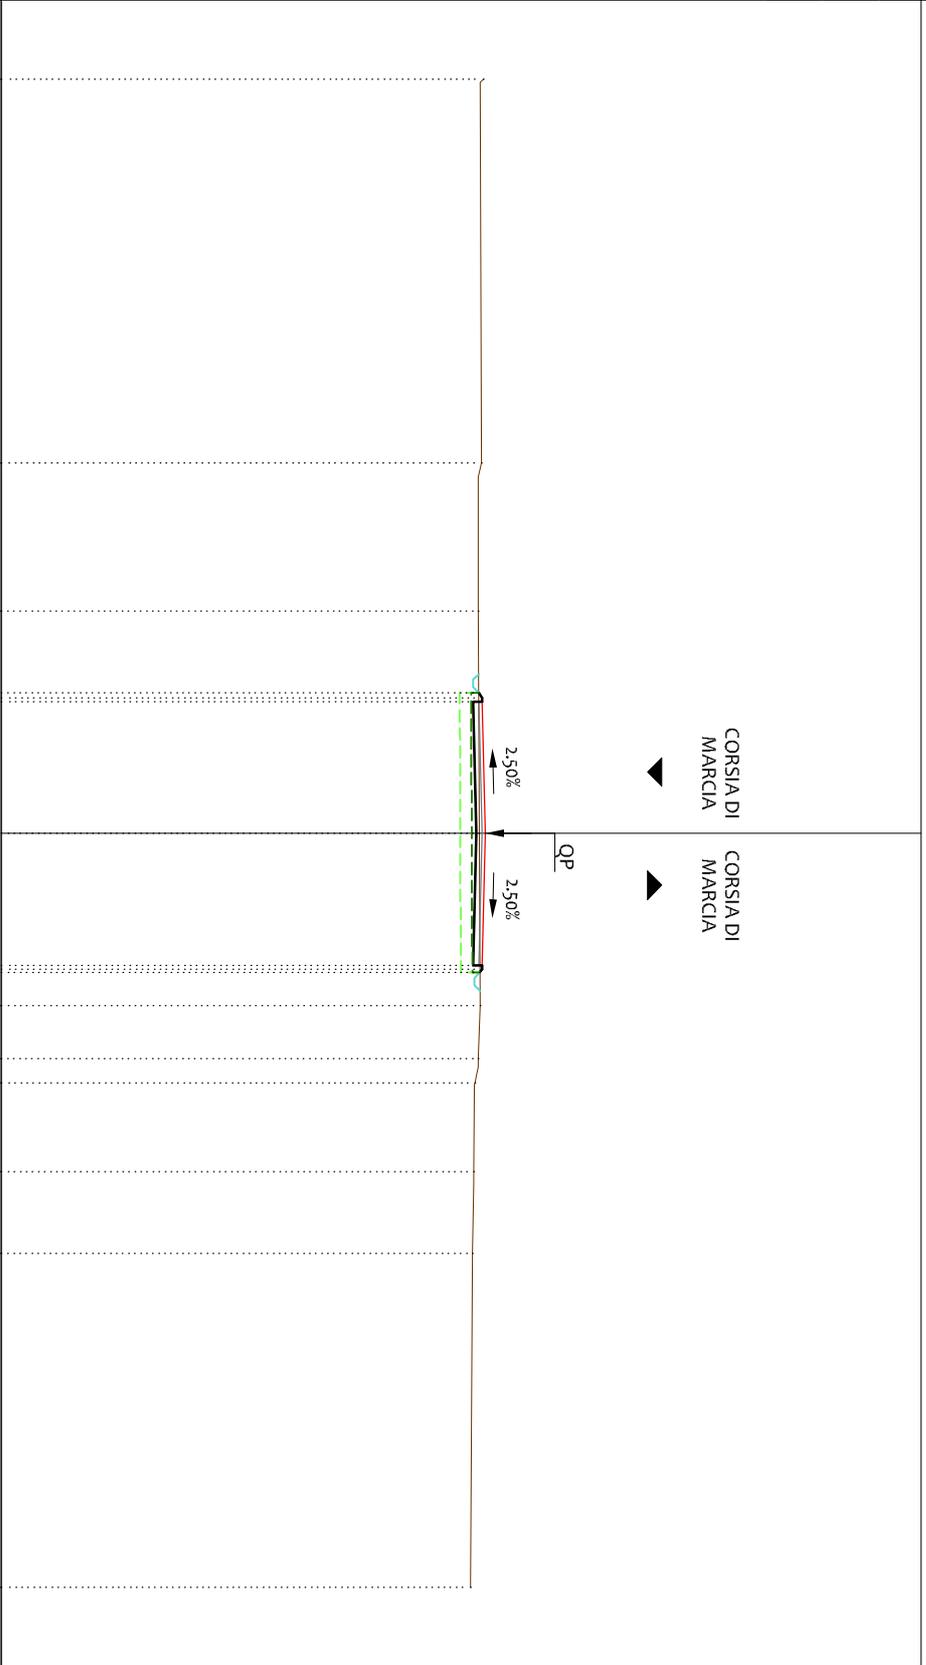

PROFILO 03

SEZIONE C-65


PROGRESSIVA 1600.00

- LEGENDA:
- TERRENO
 - USURA
 - - - SCOTICO
 - - - BONIFICA

163
200
200

PROGRESSIVE TERRENO	PARZIALI TERRENO	QUOTE TERRENO	PROGRESSIVE PROGETTO	PARZIALI PROGETTO	QUOTE PROGETTO
20.00			175.82		
-13.88	6.12		175.99		
-12.36	1.52		175.94		
	3.95		175.86		
-8.41	4.59		175.86		
-3.82	2.53		175.74		
-1.29	1.29		175.80		
0.00	1.91		175.82		
1.91	1.08		175.79		
2.99	3.21		175.76		
6.20	1.57		175.81		
7.77	2.33		175.71		
10.10	1.18		175.80		
11.28	1.83		175.82		
13.11	1.23		175.76		
14.34	5.66		175.60		
20.00			175.57		

175.75	0.07	-3.67
175.80	0.10	-3.60
175.80		-3.50
	3.50	
175.89		0.00
	3.50	
175.80	0.10	3.50
175.80		3.60
175.74	0.09	3.69

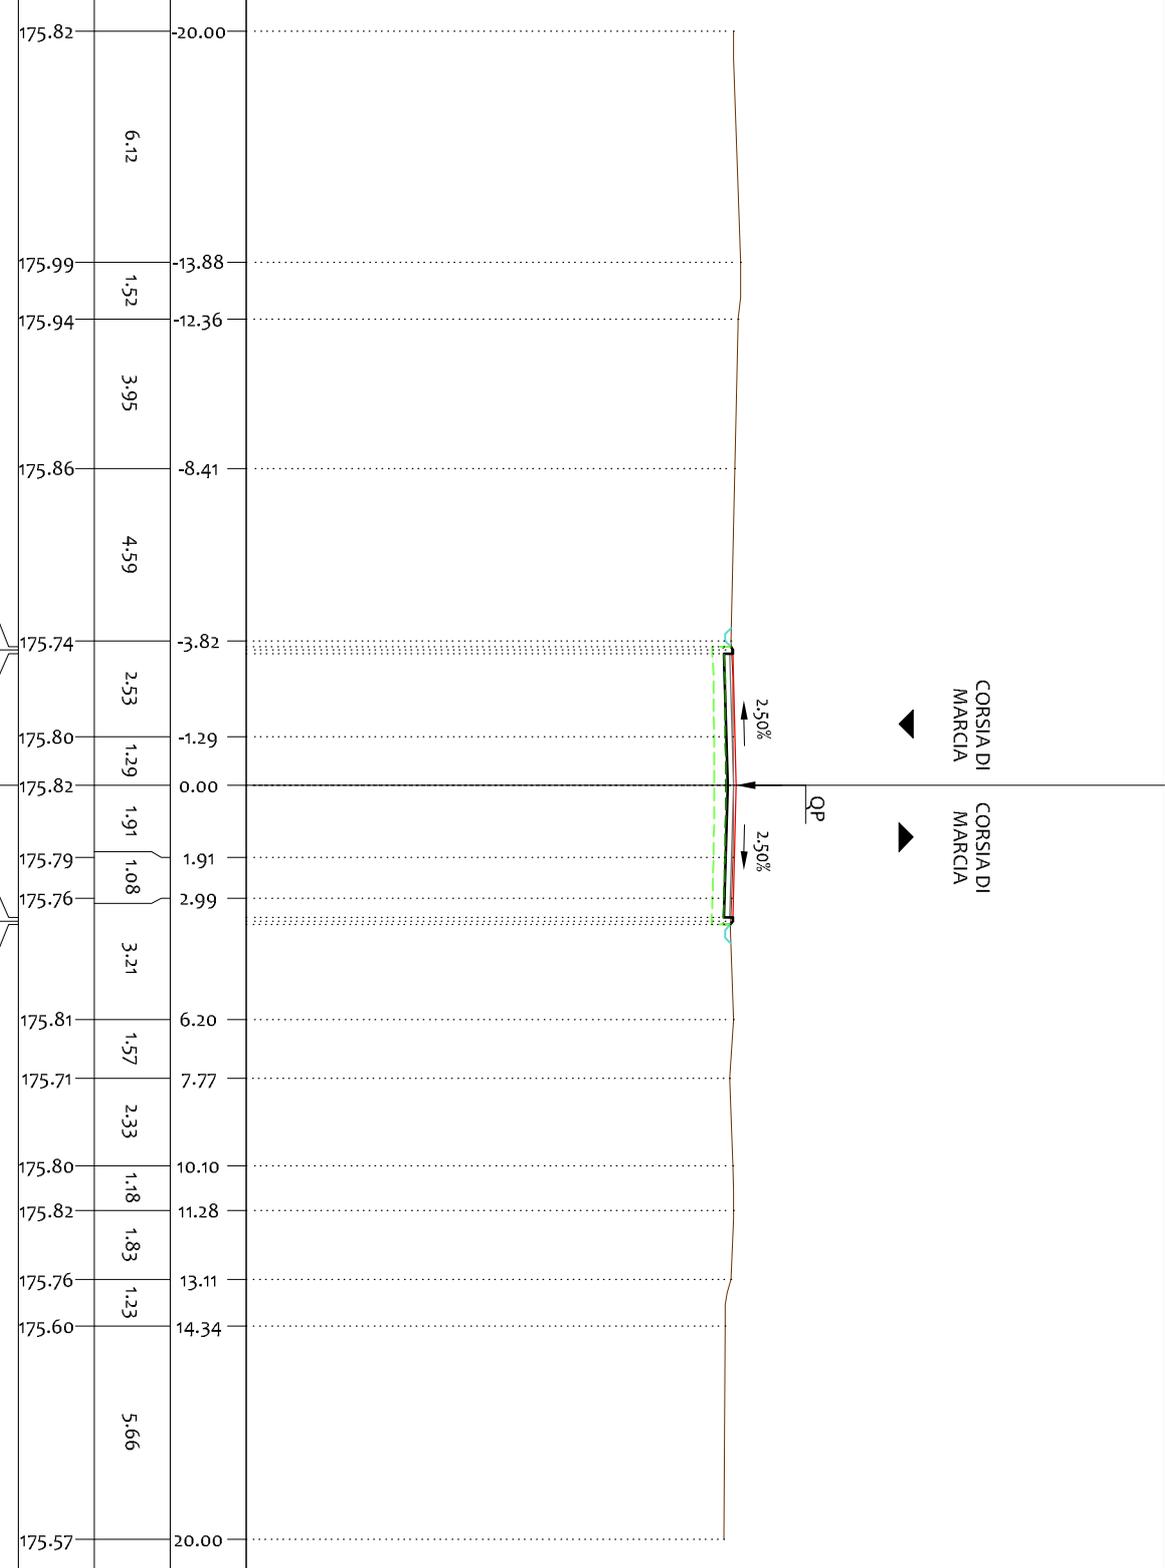

PROFILO 03

SEZIONE C-66


PROGRESSIVA 1625.00

LEGENDA:

- TERRENO
- USURA
- - - SCOTICO
- - - BONIFICA

163
200
200

PROGRESSIVE TERRENO	QUOTE TERRENO	PROGRESSIVE PROGETTO	QUOTE PROGETTO
175.90	2.77	175.94	0.02
175.98	1.01	175.96	0.10
175.95	3.49	175.96	3.50
175.87	1.03	176.05	3.50
176.15	1.34	175.96	0.10
176.17	1.35	175.96	0.07
176.19	1.60	175.91	3.67
175.57	2.08	175.91	3.60
175.75	1.51	175.90	3.50
175.94	2.99	175.89	3.67
175.96	4.28	175.90	3.50
175.91	2.03	175.89	3.67
175.90	1.05	175.88	6.90
175.89	2.26	175.95	1.61
175.88	8.79	175.82	1.48
175.95	15.69	175.82	1.22
175.82	17.30	175.81	20.00
175.82	18.78		
175.81	20.00		

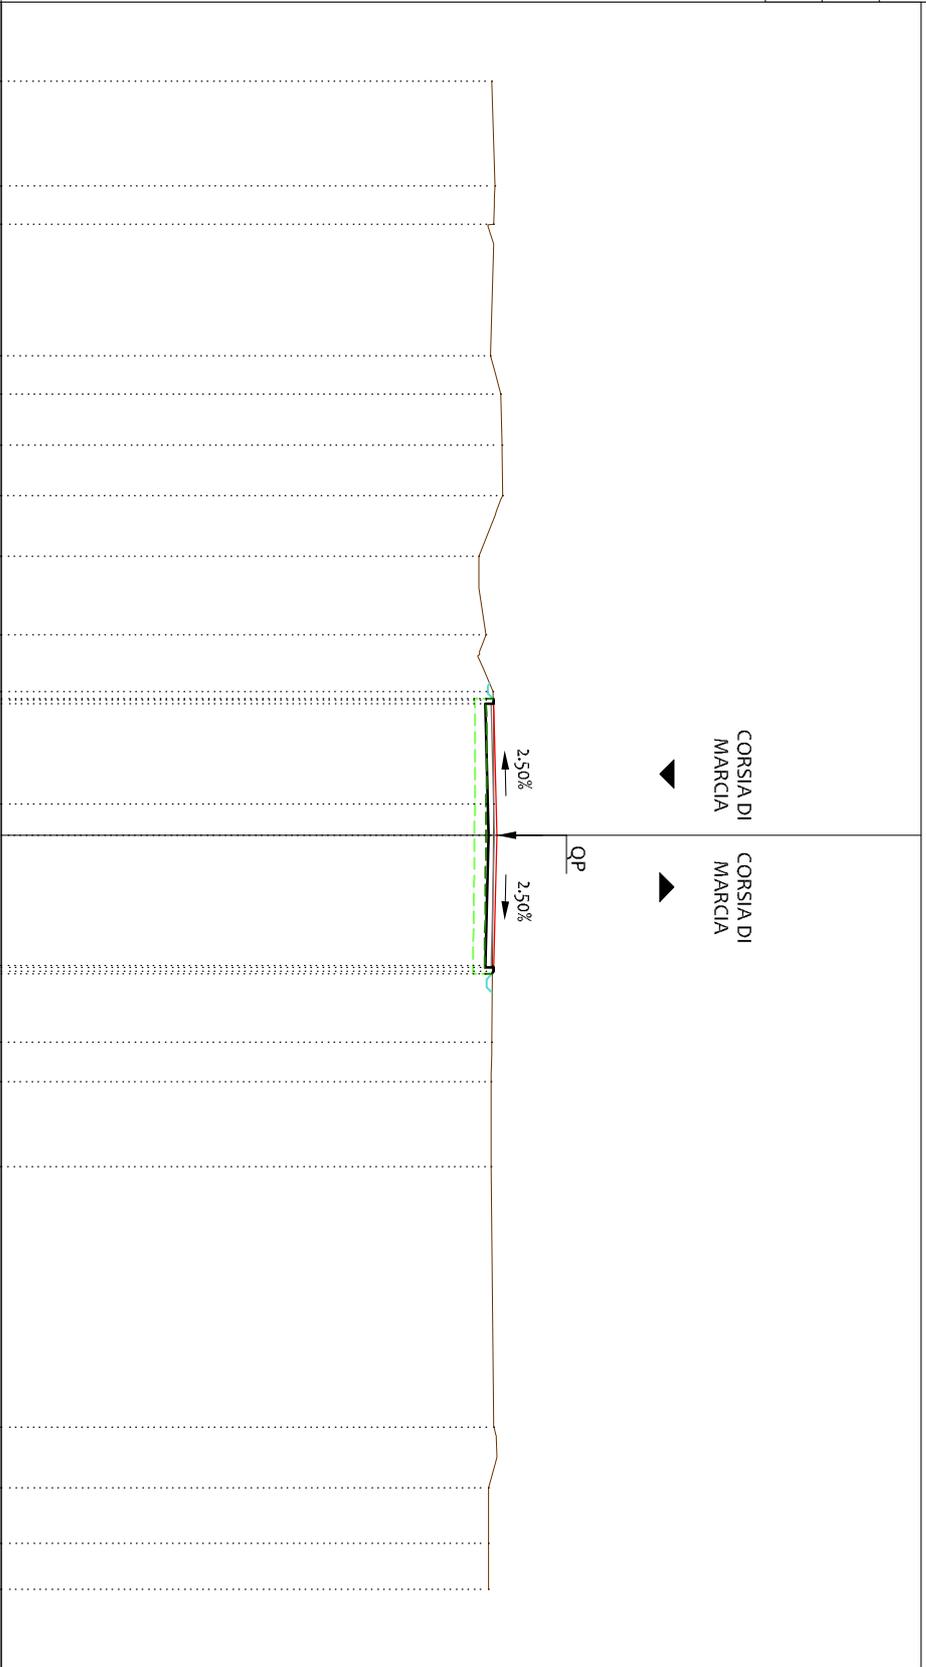

PROFILO 03

SEZIONE C-67

PROGRESSIVA 1650.00

LEGENDA:

- TERRENO
- USURA
- - - SCOTICO
- - - BONIFICA

163
200
200

PROGRESSIVE TERRENO	PARZIALI TERRENO	QUOTE TERRENO	PROGRESSIVE PROGETTO	PARZIALI PROGETTO	QUOTE PROGETTO
20.00	4.16		175.98		
-15.84	2.23		176.05		
-13.61	1.02		176.10		
-12.59	3.64		175.77		
-8.95	1.66		175.99		
-7.29	1.08		175.99		
-6.21	1.31		175.99		
-4.90	2.47		175.99		
-2.43	1.37		175.97		
-1.06			175.97		
	8.43		176.20		
7.37			176.01		
13.48	6.11		176.03		
15.95	2.47		176.13		
17.15	1.20		175.79		
18.26	1.11		175.57		
20.00	1.74		175.57		


CORSIA DI MARCIA



CORSIA DI MARCIA



2.50%
QP
2.50%

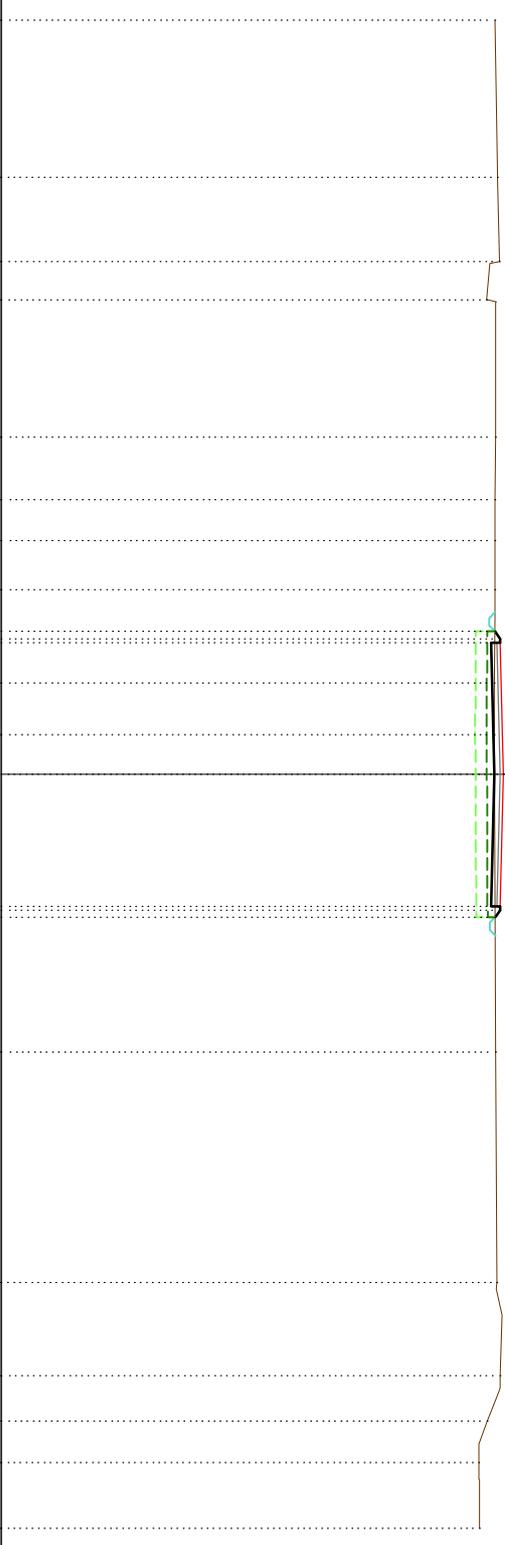

PROFILO 03


SEZIONE C-70

PROGRESSIVA 1725.00

- LEGENDA:
- TERRENO
 - USURA
 - - - SCOTICO
 - - - BONIFICA

164
200
200

PROGRESSIVE TERRENO
PARZIALI TERRENO
QUOTE TERRENO
PROGRESSIVE PROGETTO
PARZIALI PROGETTO
QUOTE PROGETTO

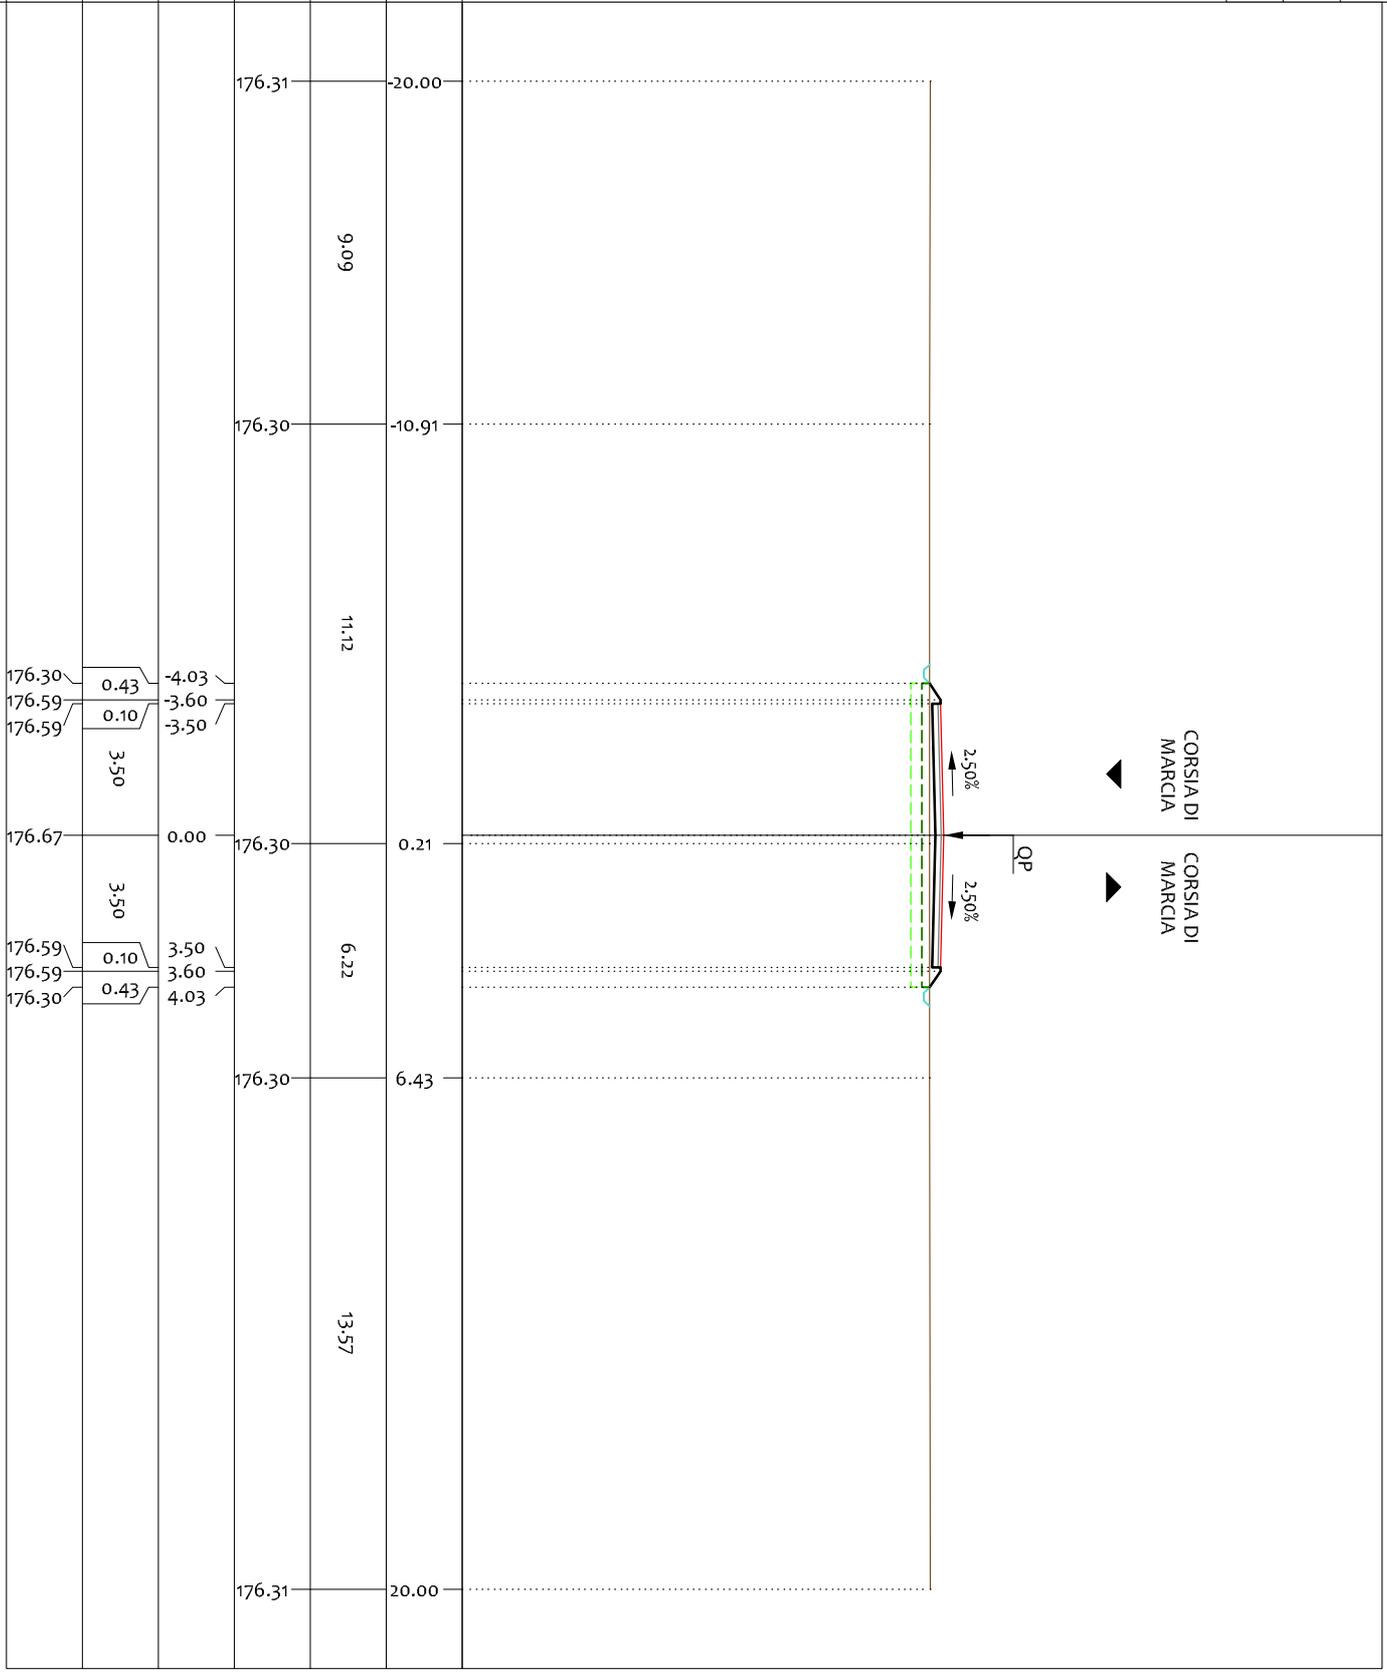

PROFILO 03

SEZIONE C-71


PROGRESSIVA 1750.00

LEGENDA:

- TERRENO
- USURA
- - - SCOTTICO
- - - BONIFICA

167
200
200

PROGRESSIVE TERRENO	182.58	-20.00	176.38	-15.11	176.38	-3.65	176.35	1.76	176.39	16.39	176.40	19.05	176.40	20.00
PARZIALI TERRENO	4.89	11.46	5.41	14.63	2.66	0.95								
QUOTE TERRENO														
PROGRESSIVE PROGETTO														
PARZIALI PROGETTO														
QUOTE PROGETTO														

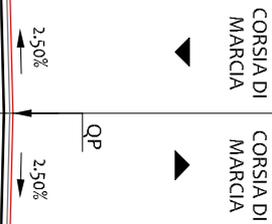

PROFILO 03


SEZIONE C-72

PROGRESSIVA 1775.00

- LEGENDA:
- TERRENO
 - USURA
 - SCOTICO
 - BONIFICA

164
200
200

PROGRESSIVE TERRENO	QUOTE TERRENO	PARZIALI TERRENO	PROGRESSIVE PROGETTO	PARZIALI PROGETTO	QUOTE PROGETTO
20.00			176.56		
-16.41	3.59		176.61		
-15.40	1.01		176.62		
-14.73	0.67		176.63		
	6.10				
-8.63		0.89	176.70		
-7.74		0.62	176.44		
-7.12		0.92	176.48		
-6.20		0.79	176.75		
-5.41		1.29	176.80		
-4.12			176.79		
				0.08	-3.68
				0.10	-3.60
					-3.50
	5.82			3.50	
			176.92		0.00
				3.50	
				0.10	3.50
				0.35	3.60
					3.95
	10.04				
			176.62		1.70
			176.57		11.74
	4.93				
			176.54		16.67
		3.33			
			176.56		20.00

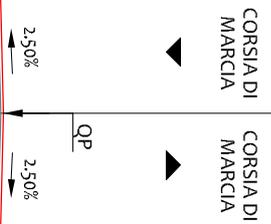

PROFILO 03

SEZIONE C-73

PROGRESSIVA 1800.00

LEGENDA:

- TERRENO
- USURA
- - - SCOTICO
- - - BONIFICA

164
200
200

PROGRESSIVE TERRENO	QUOTE TERRENO	PARZIALI TERRENO	PROGRESSIVE PROGETTO	PARZIALI PROGETTO	QUOTE PROGETTO
176.73	-20.00	1.89	176.76	0.31	176.76
176.74	-18.11	9.16	176.96	0.10	176.96
176.73	-8.95	4.87	176.96	3.50	176.96
176.76	-4.08	2.76	177.05	3.50	177.05
176.77	-1.32	7.09	176.96	0.10	176.96
176.77	5.77	9.24	176.96	0.29	176.96
176.77	5.77	9.24	176.77	3.89	176.77
176.80	15.01	2.60			
176.78	17.61	2.39			
176.79	20.00				

CORSIA DI MARCIA



CORSIA DI MARCIA



2.50%

2.50%

QP

PROFILO 03


SEZIONE C-74

PROGRESSIVA 1825.00

- LEGENDA:
- TERRENO
 - USURA
 - SCOTTICO
 - BONIFICA

164
200
200

PROGRESSIVE TERRENO	PARZIALI TERRENO	QUOTE TERRENO	PROGRESSIVE PROGETTO	PARZIALI PROGETTO	QUOTE PROGETTO
176.85	8.31	176.86	176.85	176.86	0.34
176.86	3.67	176.85	176.86	177.09	0.10
176.85	5.97	176.86	176.86	177.09	0.10
176.86	12.69	176.86	176.86	177.17	0.10
176.89	8.17	176.89	176.89	177.09	0.10
176.86	1.19	176.85	176.86	177.09	0.32
176.85		176.85	176.85	176.87	0.32

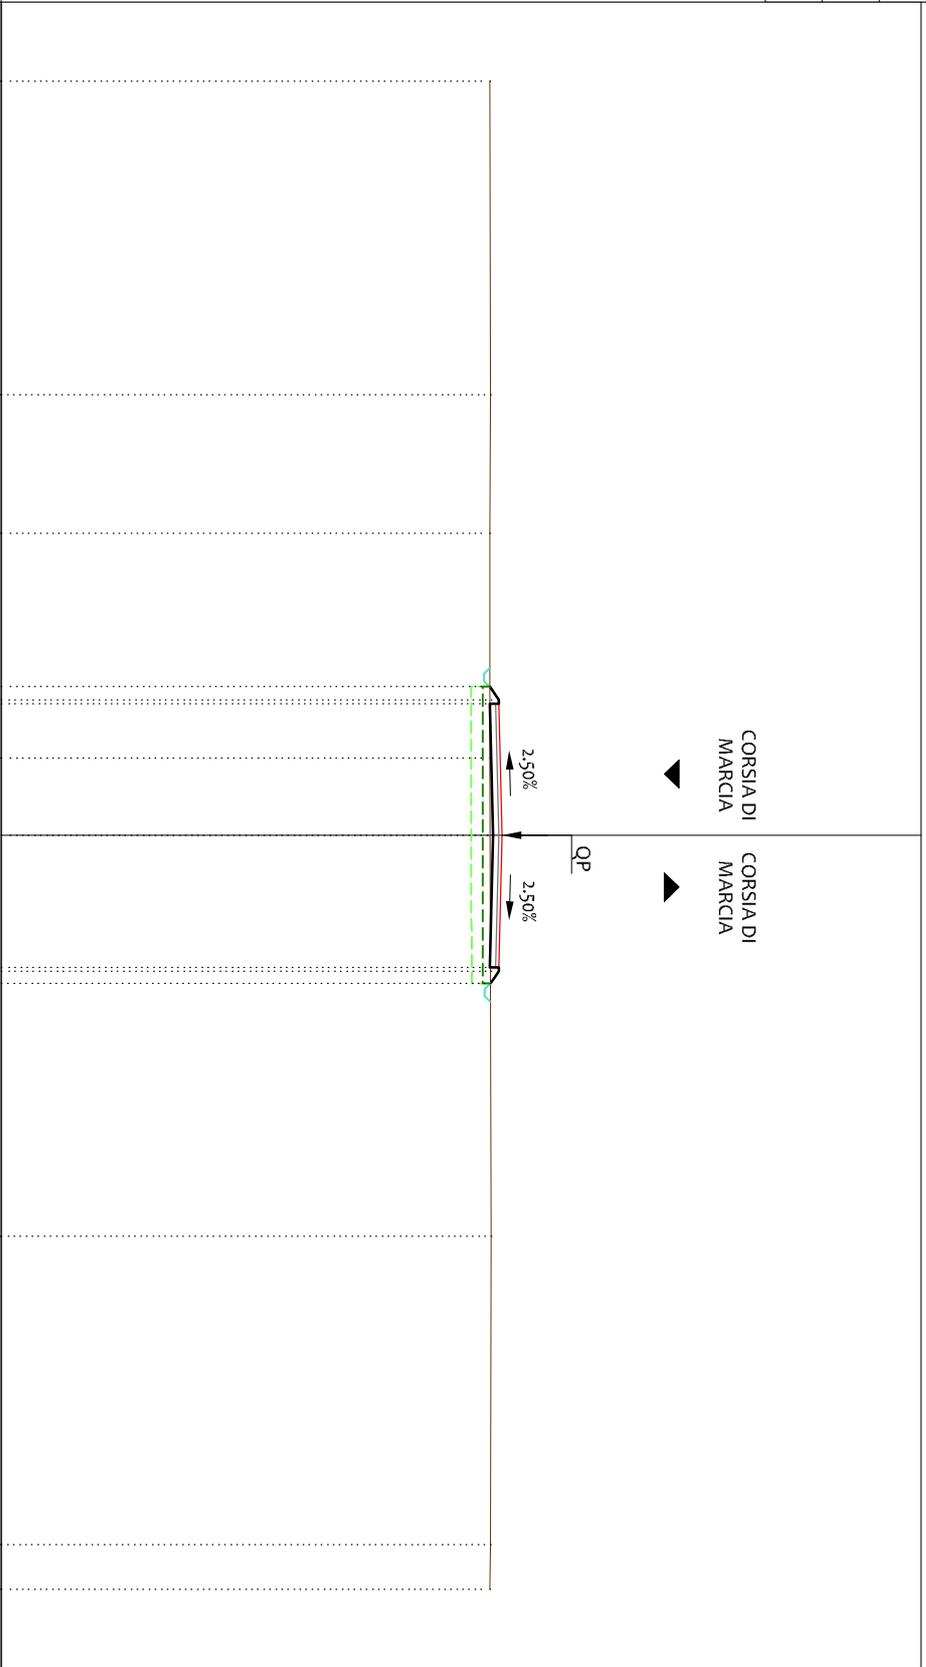

PROFILO 03

SEZIONE C-75


PROGRESSIVA 1850.00

LEGENDA:

- TERRENO
- USURA
- - - SCOTTICO
- - - BONIFICA

164
200
200

PROGRESSIVE TERRENO	PARZIALI TERRENO	QUOTE TERRENO	PROGRESSIVE PROGETTO	PARZIALI PROGETTO	QUOTE PROGETTO
176.95	7.98	16.55	176.95	0.39	-3.99
176.93			177.21	0.10	-3.60
			177.21	3.50	-3.50
			177.30		0.00
			177.21	3.50	3.50
			177.21	0.10	3.60
			176.96	0.37	3.97
176.97	2.27	2.27			
176.92	13.20	13.20			
20.00					

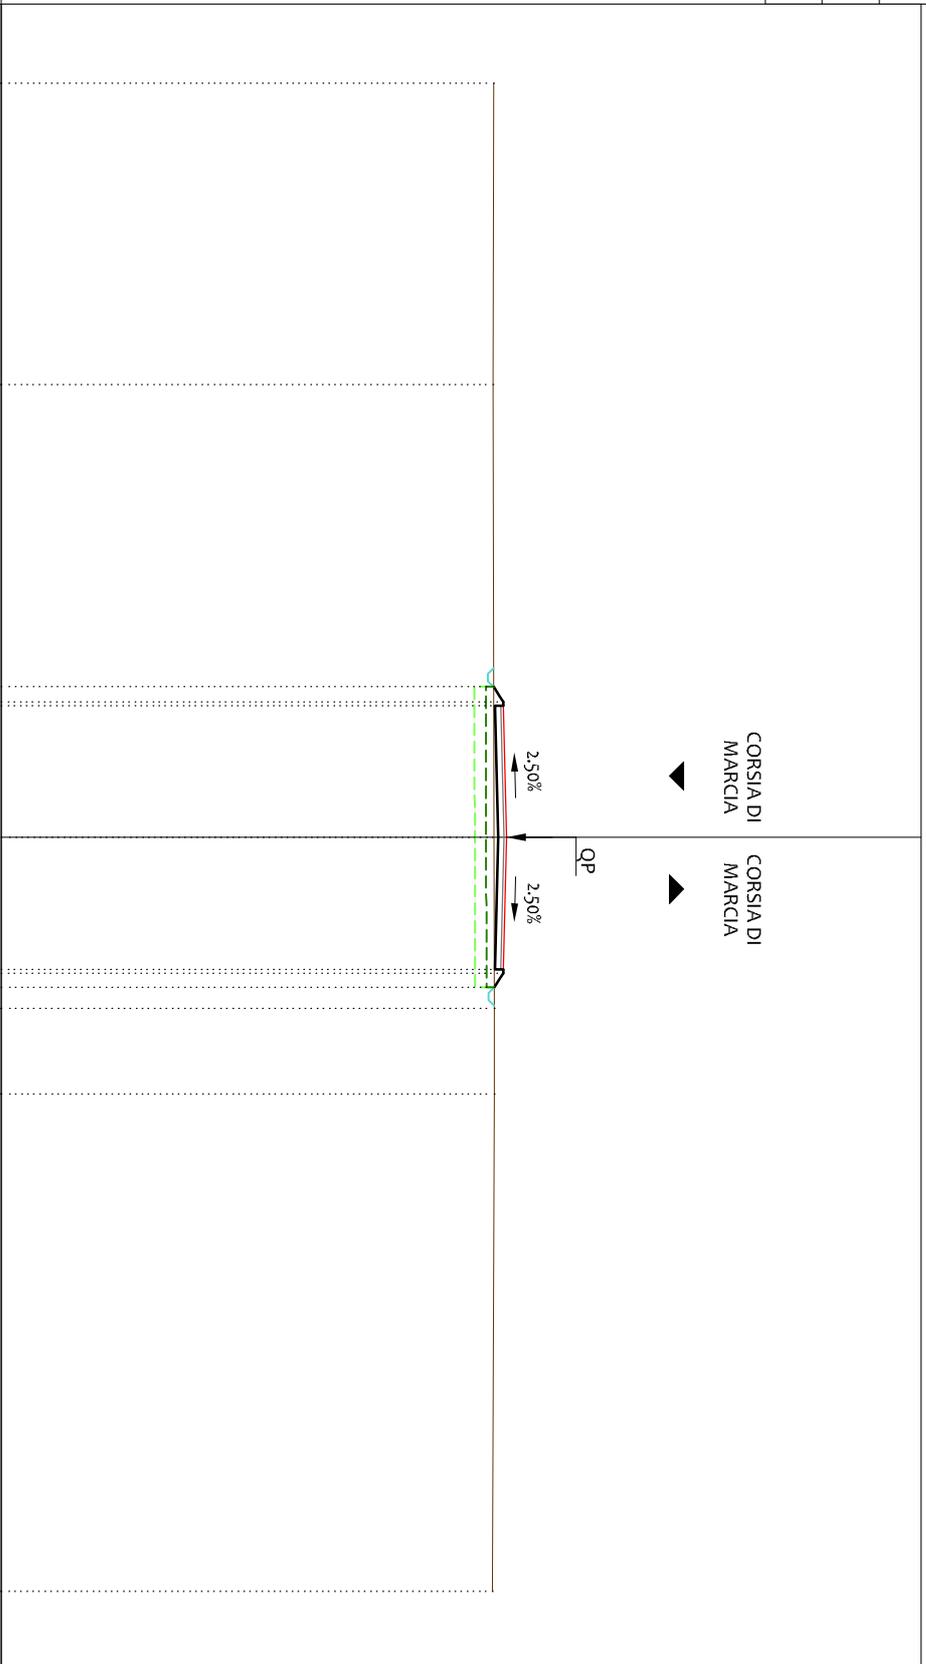

PROFILO 03

SEZIONE C-76


PROGRESSIVA 1875.00

LEGENDA:

- TERRENO
- USURA
- - - SCOTICO
- - - BONIFICA

166
200
200

PROGRESSIVE TERRENO	QUOTE TERRENO	PARZIALI TERRENO	PROGRESSIVE PROGETTO	PARZIALI PROGETTO	QUOTE PROGETTO
20.00					
18.23	1.77				
15.66	2.57				
9.73	9.73				
5.93	8.87				
4.07	0.47				
3.60	0.10				
3.50	3.50				
0.00	3.50				
2.94	0.10				
3.60	0.48				
4.08					
7.68	4.74				
10.94	10.94				
18.62	1.38				
20.00					

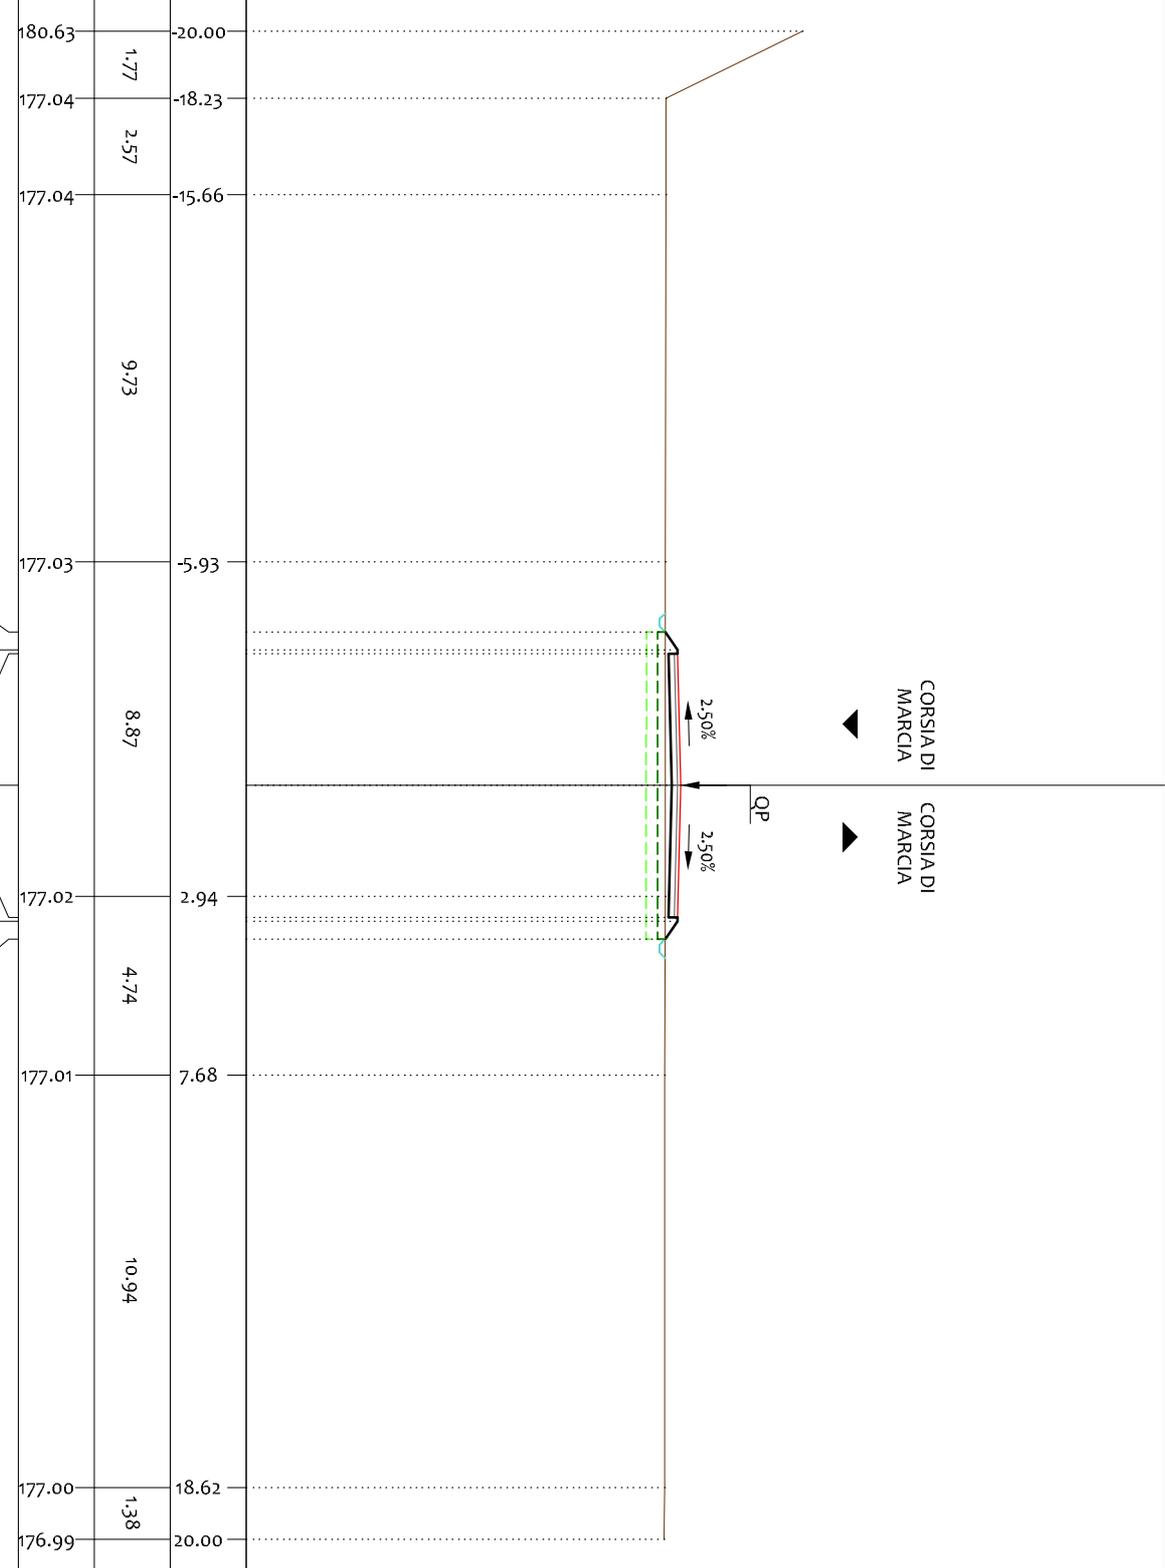

PROFILO 03

SEZIONE C-77


PROGRESSIVA 1900.00

- LEGENDA:
- TERRENO
 - USURA
 - - - SCOTTICO
 - - - BONIFICA

168
200
200

PROGRESSIVE TERRENO	QUOTE TERRENO	PARZIALI TERRENO
20.00		
18.07	1.93	
17.18	0.89	
15.09	2.09	
177.20		16.44
177.18		11.13
12.48		4.45
16.93		3.07
20.00		

PROGRESSIVE PROGETTO	PARZIALI PROGETTO	QUOTE PROGETTO
177.19	0.41	-4.01
177.46	0.10	-3.60
177.46	3.50	-3.50
177.55	3.50	0.00
177.46	0.10	3.50
177.46	0.43	3.60
177.17		4.03

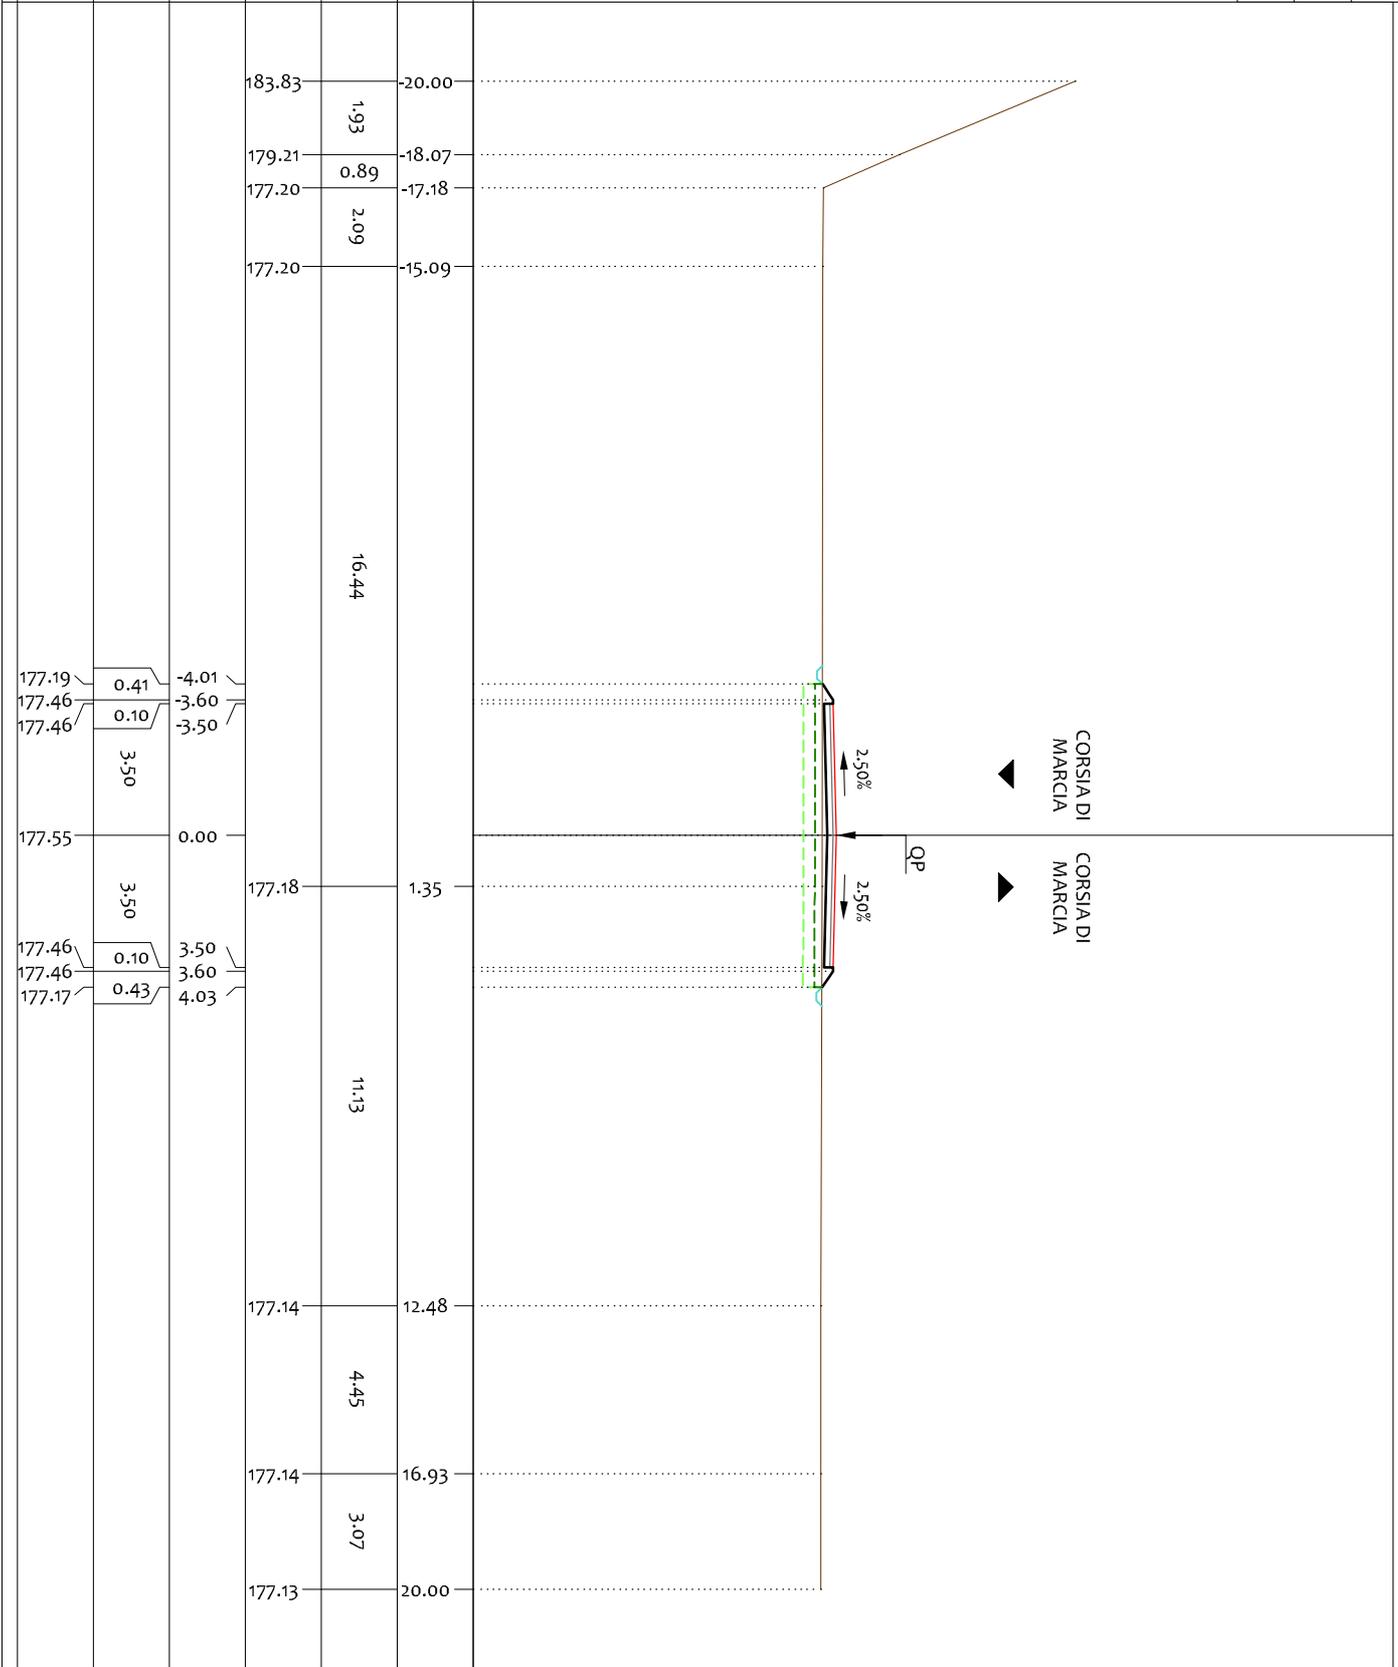

PROFILO 03

SEZIONE C-79


PROGRESSIVA 1950.00

- LEGENDA:
- TERRENO
 - USURA
 - - - SCOTICO
 - - - BONIFICA

167
200
200

PROGRESSIVE TERRENO	PARZIALI TERRENO	QUOTE TERRENO	PROGRESSIVE PROGETTO	PARZIALI PROGETTO	QUOTE PROGETTO
20.00			177.52		
18.82	14.32		177.52		
			177.52	0.28	-3.88
			177.71	0.10	-3.60
			177.71	0.10	-3.50
			177.80	3.50	0.00
			177.71	0.10	3.50
			177.71	0.10	3.60
			177.50	0.31	3.91
			177.45		
			177.45		
			177.44		

CORSIA DI MARCIA
CORSIA DI MARCIA

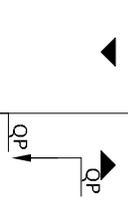

PROFILO 03


SEZIONE C-80

PROGRESSIVA 1975.00

- LEGENDA:
- TERRENO
 - USURA
 - SCOTTICO
 - BONIFICA

167
200
200

PROGRESSIVE TERRENO
PARZIALI TERRENO
QUOTE TERRENO
PROGRESSIVE PROGETTO
PARZIALI PROGETTO
QUOTE PROGETTO

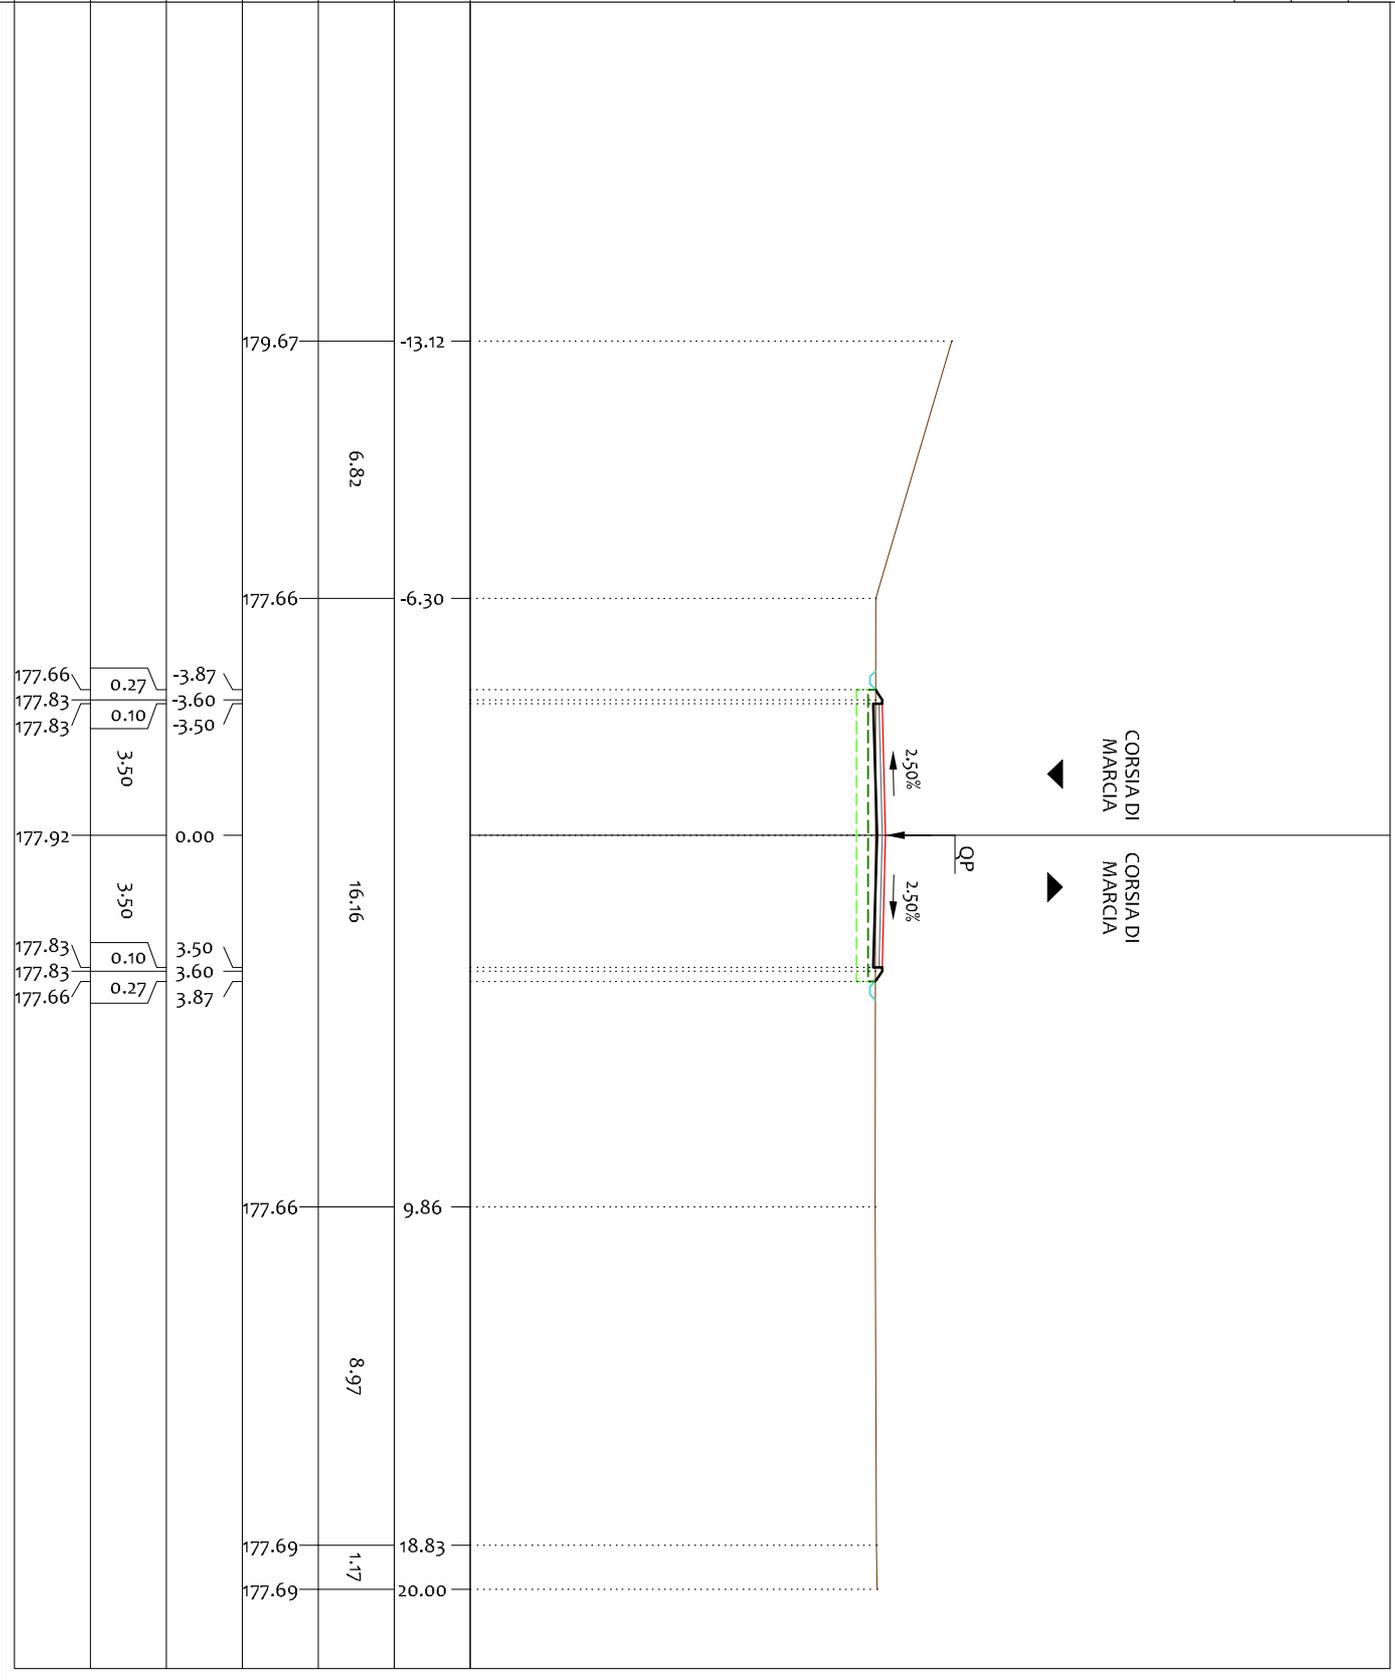

PROFILO 03


SEZIONE C-81

PROGRESSIVA 2000.00

LEGENDA:

- TERRENO
- USURA
- - - SCOTICO
- - - BONIFICA

167
200
200

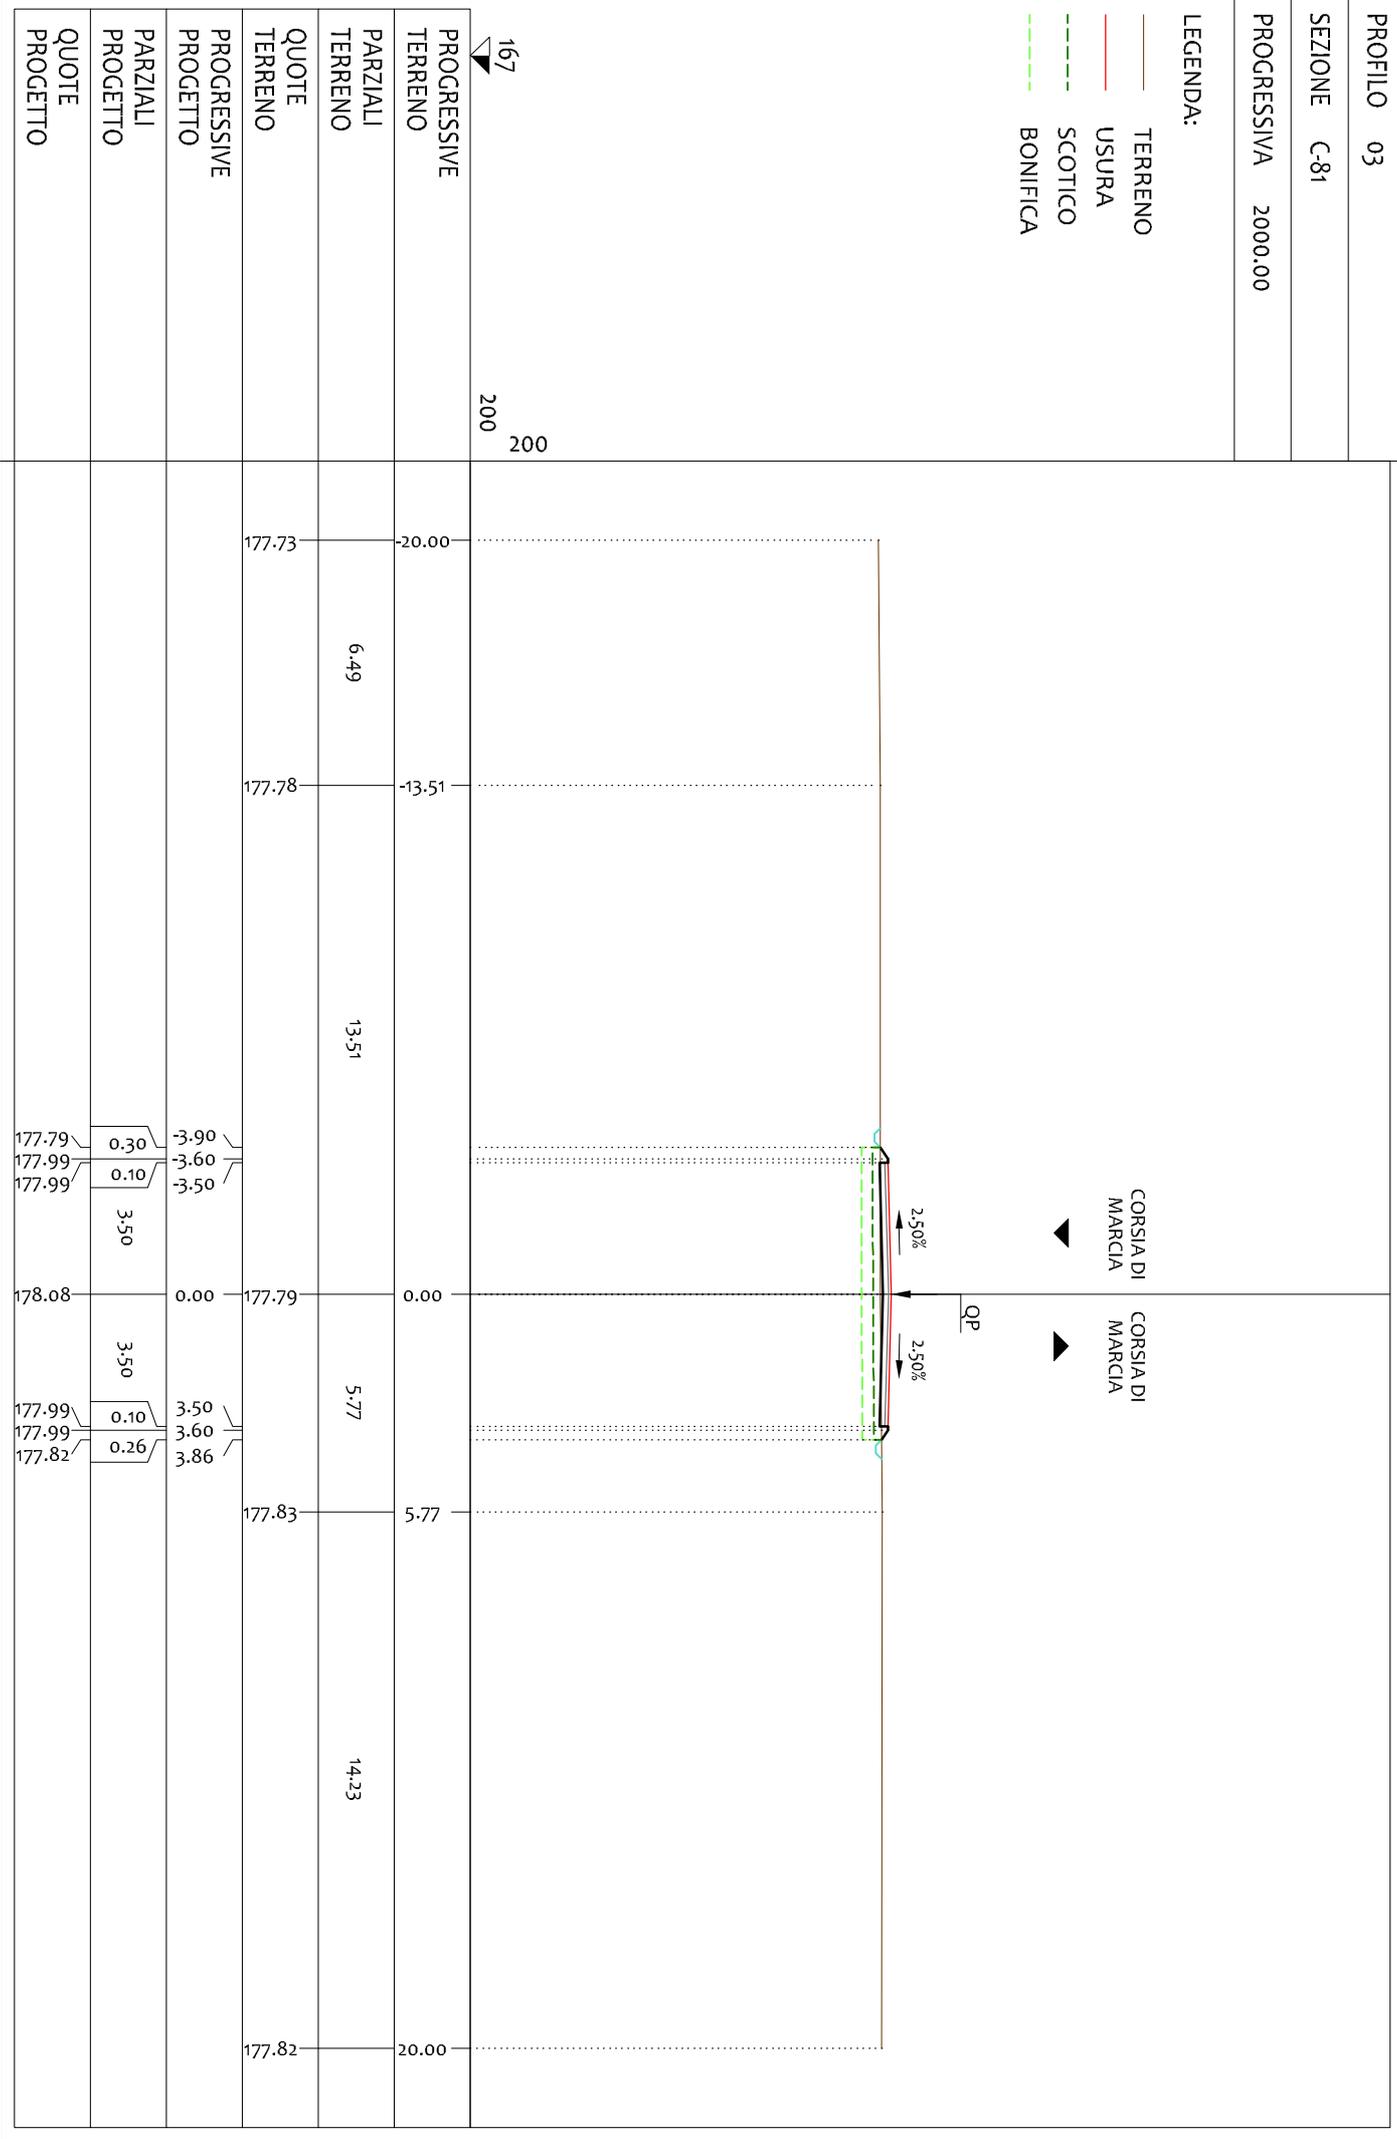

PROFILO 03

SEZIONE C-82


PROGRESSIVA 2025.00

LEGENDA:

- TERRENO
- USURA
- SCOTTICO
- BONIFICA

167
200
200

PROGRESSIVE TERRENO	PARZIALI TERRENO	QUOTE TERRENO	PROGRESSIVE PROGETTO	PARZIALI PROGETTO	QUOTE PROGETTO
177.96	1.52	177.95	177.84	0.61	177.84
177.95	1.94	177.91	178.24	0.10	178.24
177.91	1.08	177.91	178.24	3.50	178.24
177.91	9.21	177.76	178.33	3.50	178.33
177.76	10.70	177.76	178.24	0.10	178.24
177.72	8.46	177.72	178.24	0.75	178.24
177.72	11.54	177.72	177.75	4.35	177.75
177.85	20.00	177.85			

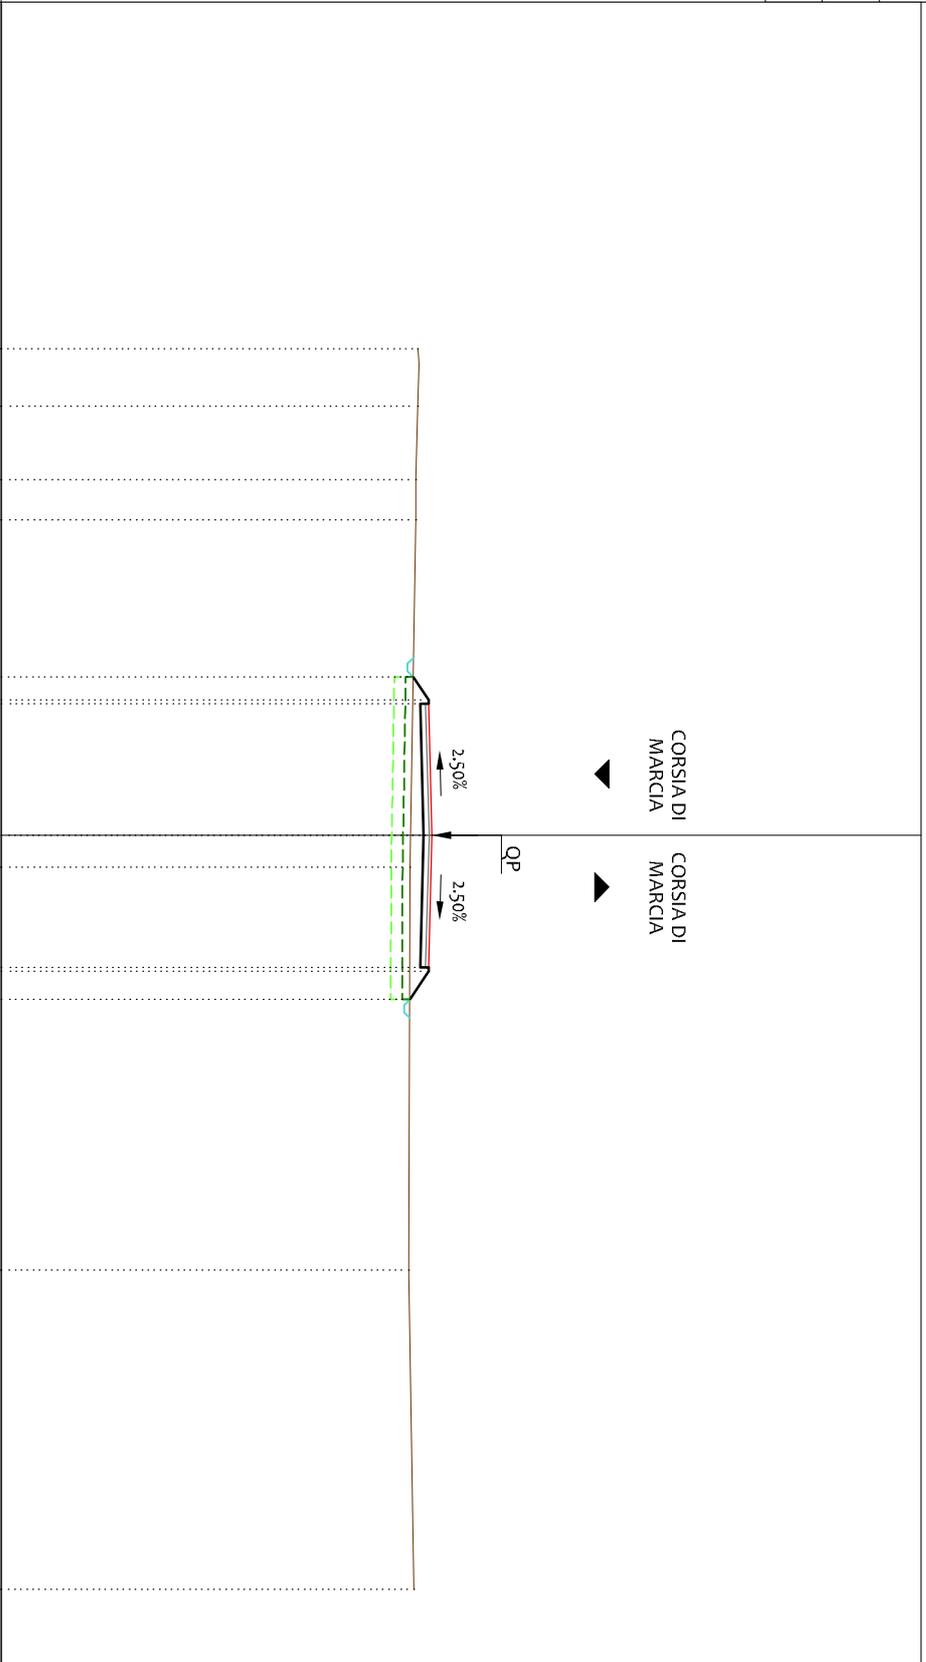

PROFILO 03

SEZIONE C-84

PROGRESSIVA 2075.00

- LEGENDA:
- TERRENO
 - USURA
 - - - SCOTTICO
 - - - BONIFICA

167
200
200


PROGRESSIVE TERRENO	QUOTE TERRENO	PROGRESSIVE PROGETTO	QUOTE PROGETTO
178.27		178.27	
178.28	1.13	179.07	1.19
178.29	2.15	179.07	0.10
	5.60		3.50
178.19		179.16	
178.17	2.12		3.50
178.16	1.11	179.07	0.10
	6.03	179.07	1.52
178.38		178.06	
178.33	1.57	178.06	
	4.33		
178.06	1.15	178.06	
178.05	1.33		
178.05	1.45		
178.05	1.56		
178.04	2.15		
178.07	1.65		
178.05	1.75		
178.04	1.63		
178.03	1.76		
178.02	1.53		
178.00			

CORSIA DI MARCIA

CORSIA DI MARCIA

QP

2.50%
2.50%

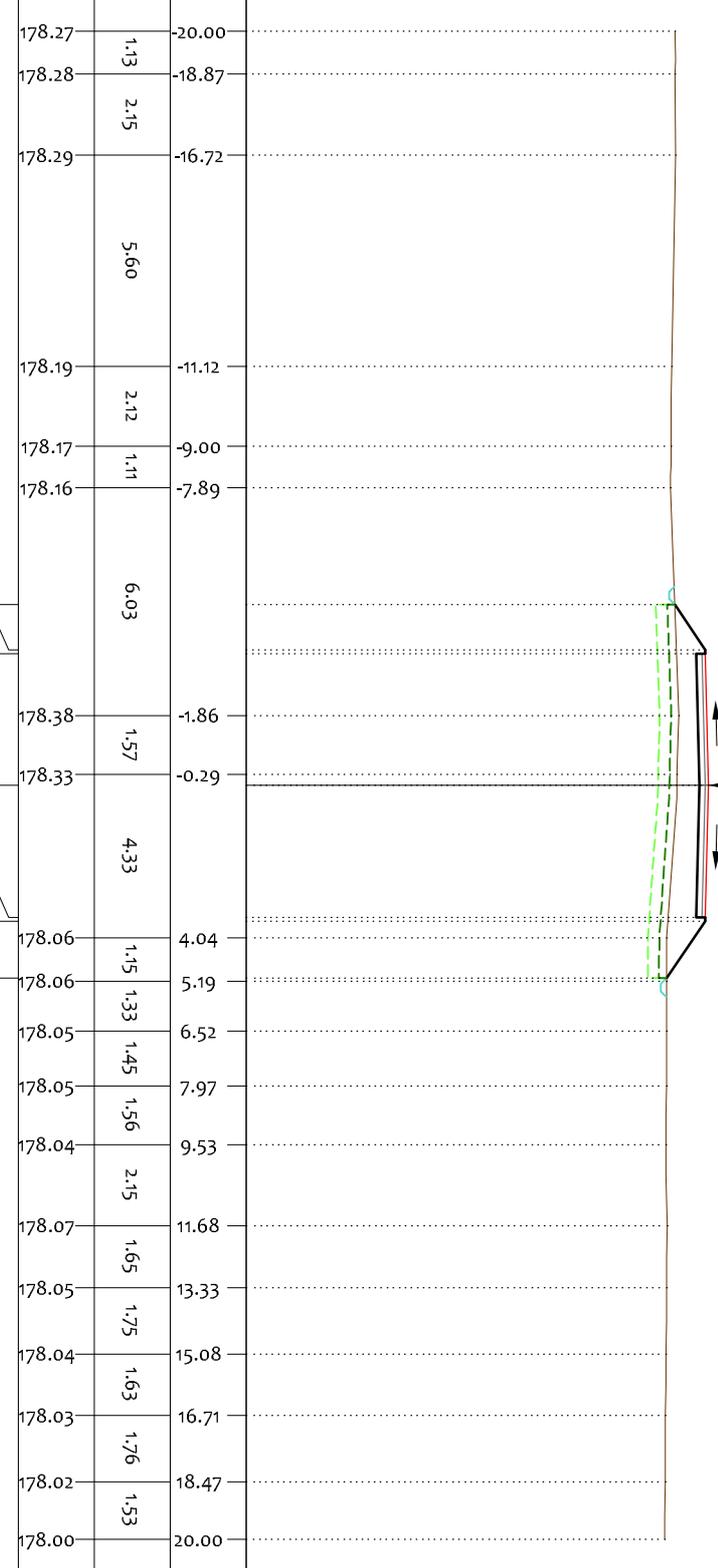

PROFILO 03


SEZIONE C-85

PROGRESSIVA 2100.00

- LEGENDA:
- TERRENO
 - USURA
 - - - SCOTICO
 - - - BONIFICA

167
200
200

PROGRESSIVE TERRENO	PARZIALI TERRENO	QUOTE TERRENO	PROGRESSIVE PROGETTO	PARZIALI PROGETTO	QUOTE PROGETTO
178.29	3.32	178.36	178.37	1.34	178.37
178.36	4.10	178.36	179.27	0.10	179.27
178.36	4.05	178.37	179.27	3.50	179.27
178.37	1.96	178.81	179.36	3.50	179.36
178.81	1.16	178.97	179.27	0.10	179.27
178.97	1.38	179.18	179.27	0.40	179.00
179.18	1.72	179.09	179.27	3.50	179.27
179.09	2.00	179.01	179.27	3.60	179.27
179.01	1.55	179.00	179.00	4.00	179.00
179.00	1.52	179.00			
179.00	1.59	179.01			
179.01	1.54	179.03			
179.03	1.54	179.06			
179.06	1.30	179.08			
179.08	1.28	179.11			
179.11	3.91	179.22			
179.22	1.24	179.22			
179.22	1.18	179.22			

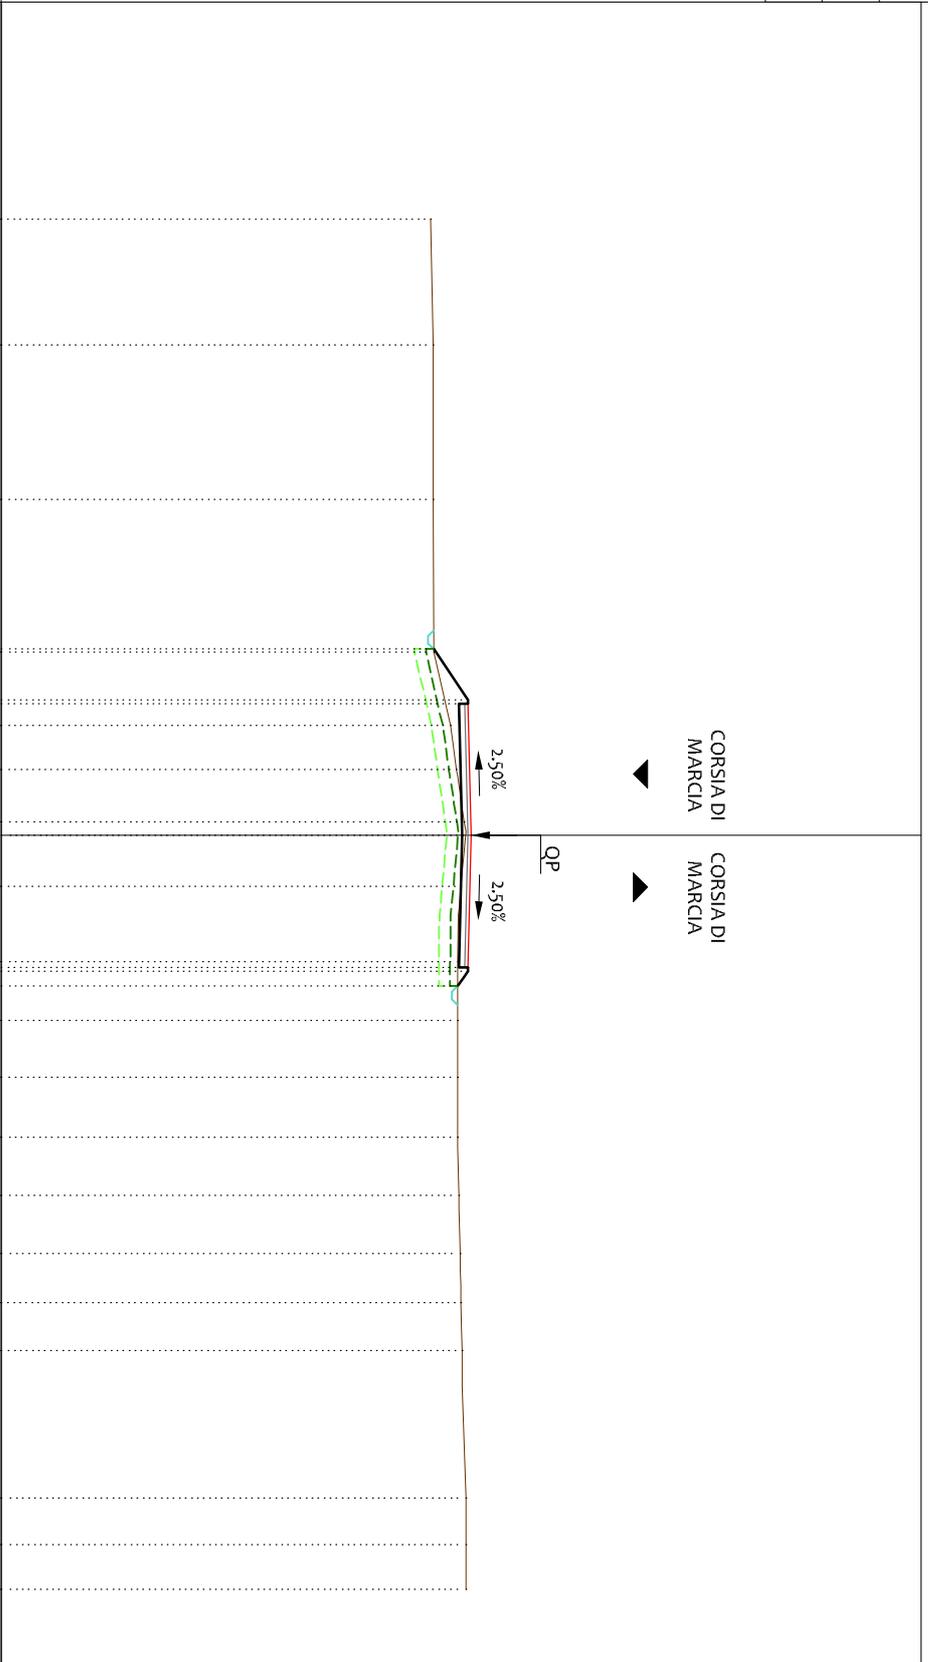

PROFILO 03

SEZIONE C-87

PROGRESSIVA 2150.00

- LEGENDA:
- TERRENO
 - USURA
 - SCOTTICO
 - BONIFICA


166
200
200

PROGRESSIVE TERRENO	PARZIALI TERRENO	QUOTE TERRENO	PROGRESSIVE PROGETTO	PARZIALI PROGETTO	QUOTE PROGETTO
20.00	16.90	178.31			
-3.10	11.73	178.22	-4.32	0.72	178.22
			-3.60	0.10	178.70
			-3.50	3.50	178.70
			0.00	3.50	178.79
			3.50	0.10	178.70
			3.60	0.72	178.70
			4.32		178.23
8.63	7.98	178.23			
16.61	3.39	178.25			
20.00		178.25			

CORSIA DI MARCIA
CORSIA DI MARCIA

QP

2.50%
2.50%

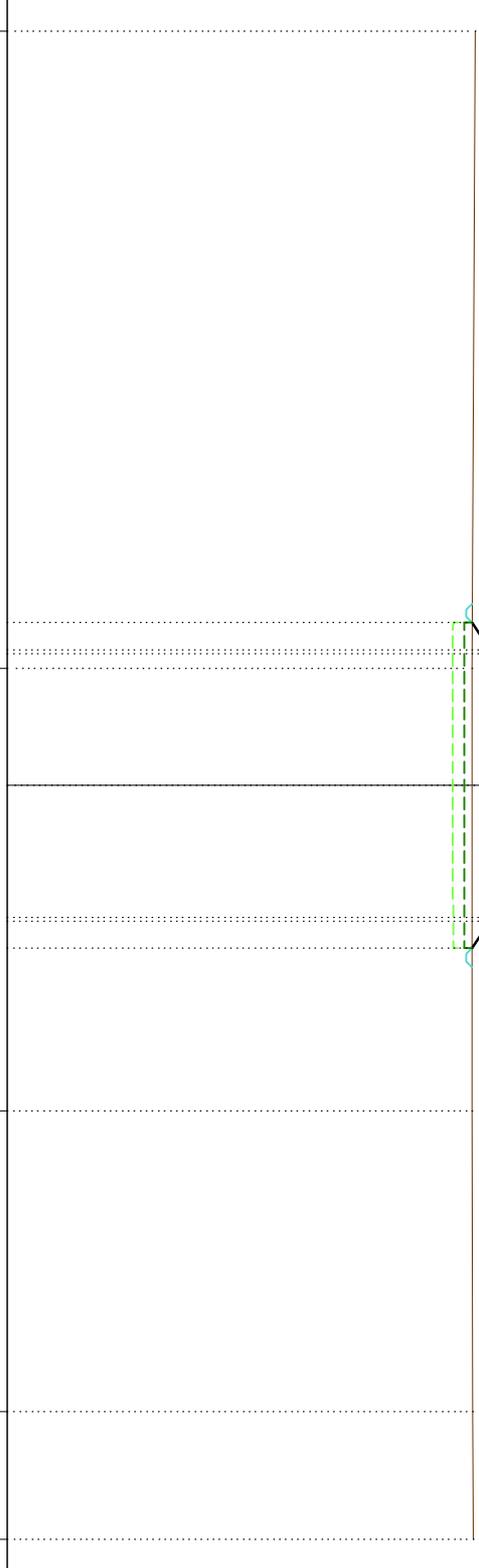

PROFILO 03


SEZIONE C-88

PROGRESSIVA 2175.00

- LEGENDA:
- TERRENO
 - USURA
 - SCOTTICO
 - BONIFICA

166
200
200

PROGRESSIVE TERRENO	PARZIALI TERRENO	QUOTE TERRENO	PROGRESSIVE PROGETTO	PARZIALI PROGETTO	QUOTE PROGETTO
178.33	8.66	178.27	178.28	0.39	-3.99
178.27	2.98	178.27	178.54	0.10	-3.60
178.27	12.52	178.27	178.54	3.50	-3.50
178.27	178.29	178.29	178.63	3.50	0.00
178.29	1.84	178.29	178.54	0.10	3.50
178.29	14.00	178.29	178.54	0.10	3.60
178.29	178.31	178.31	178.29	0.37	3.97

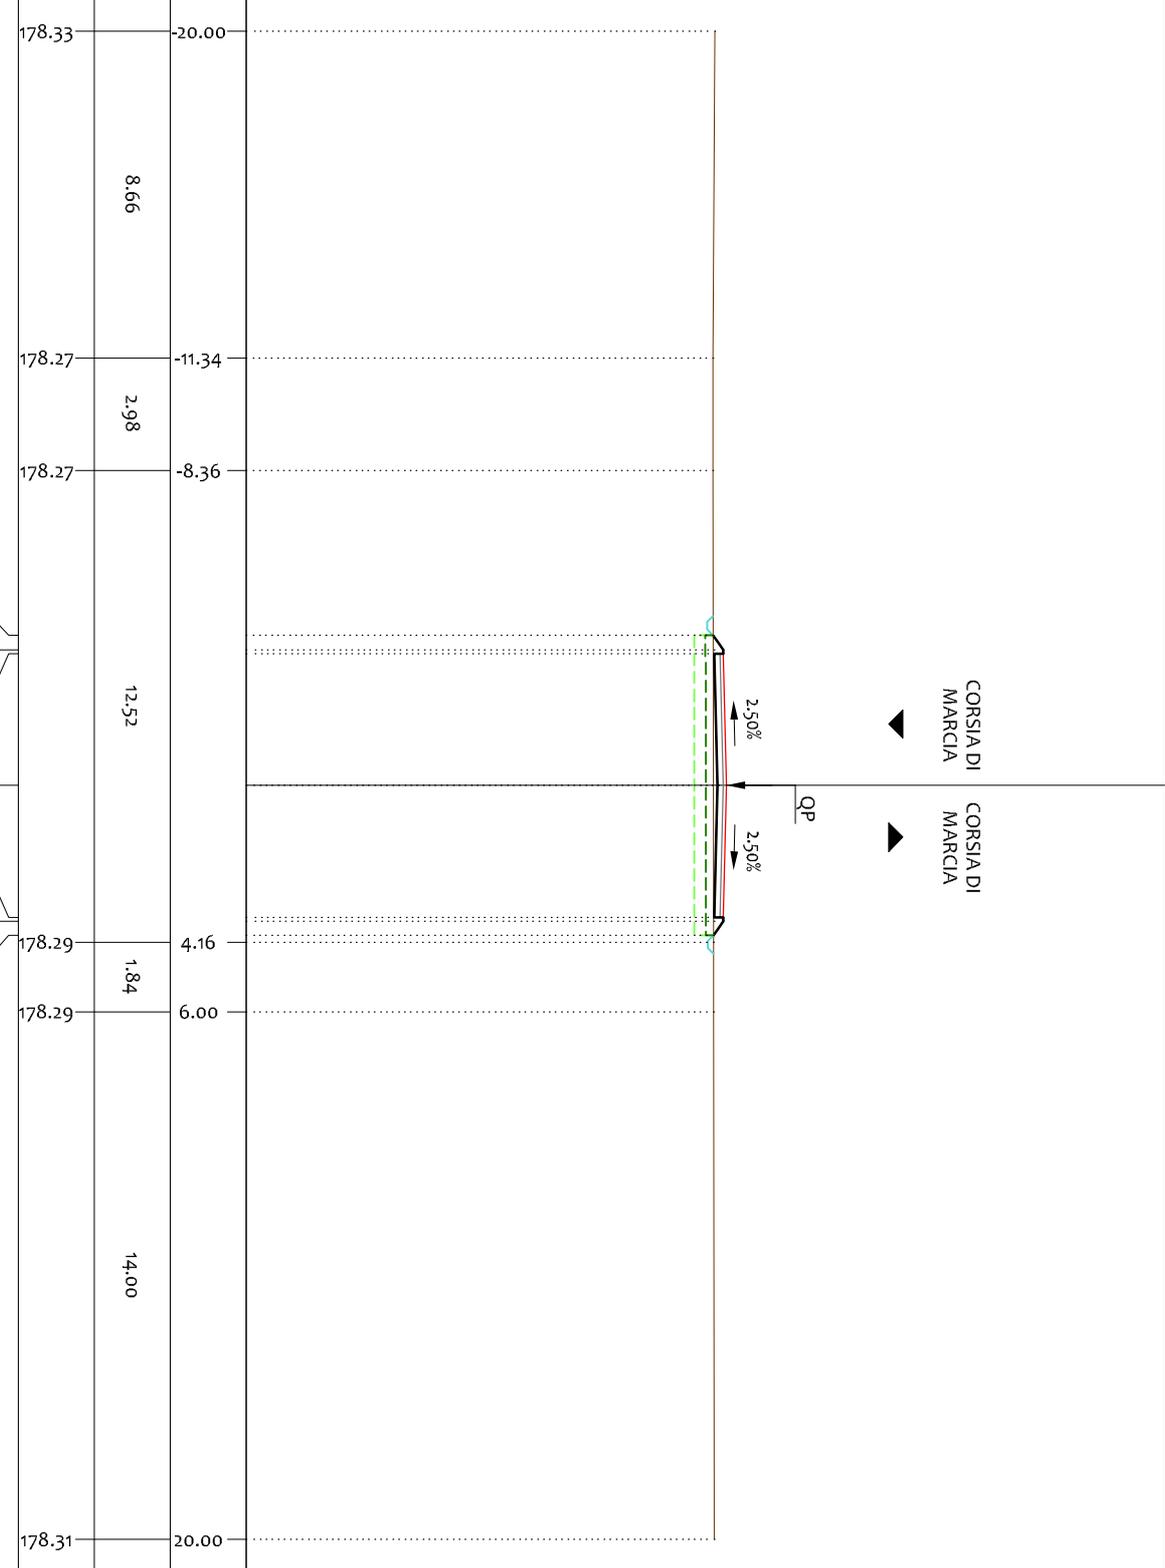

PROFILO 03

SEZIONE C-89


PROGRESSIVA 2200.00

LEGENDA:

- TERRENO
- USURA
- - - SCOTICO
- - - BONIFICA

166
200
200

PROGRESSIVE TERRENO	PARZIALI TERRENO	QUOTE TERRENO	PROGRESSIVE PROGETTO	PARZIALI PROGETTO	QUOTE PROGETTO
178.36	3.33	12.26	178.39	0.21	178.39
178.37	12.26	8.99	178.53	0.10	178.53
178.39	8.99	15.42	178.53	3.50	178.53
178.38	15.42		178.53	0.10	178.53
178.39			178.38	0.22	178.38

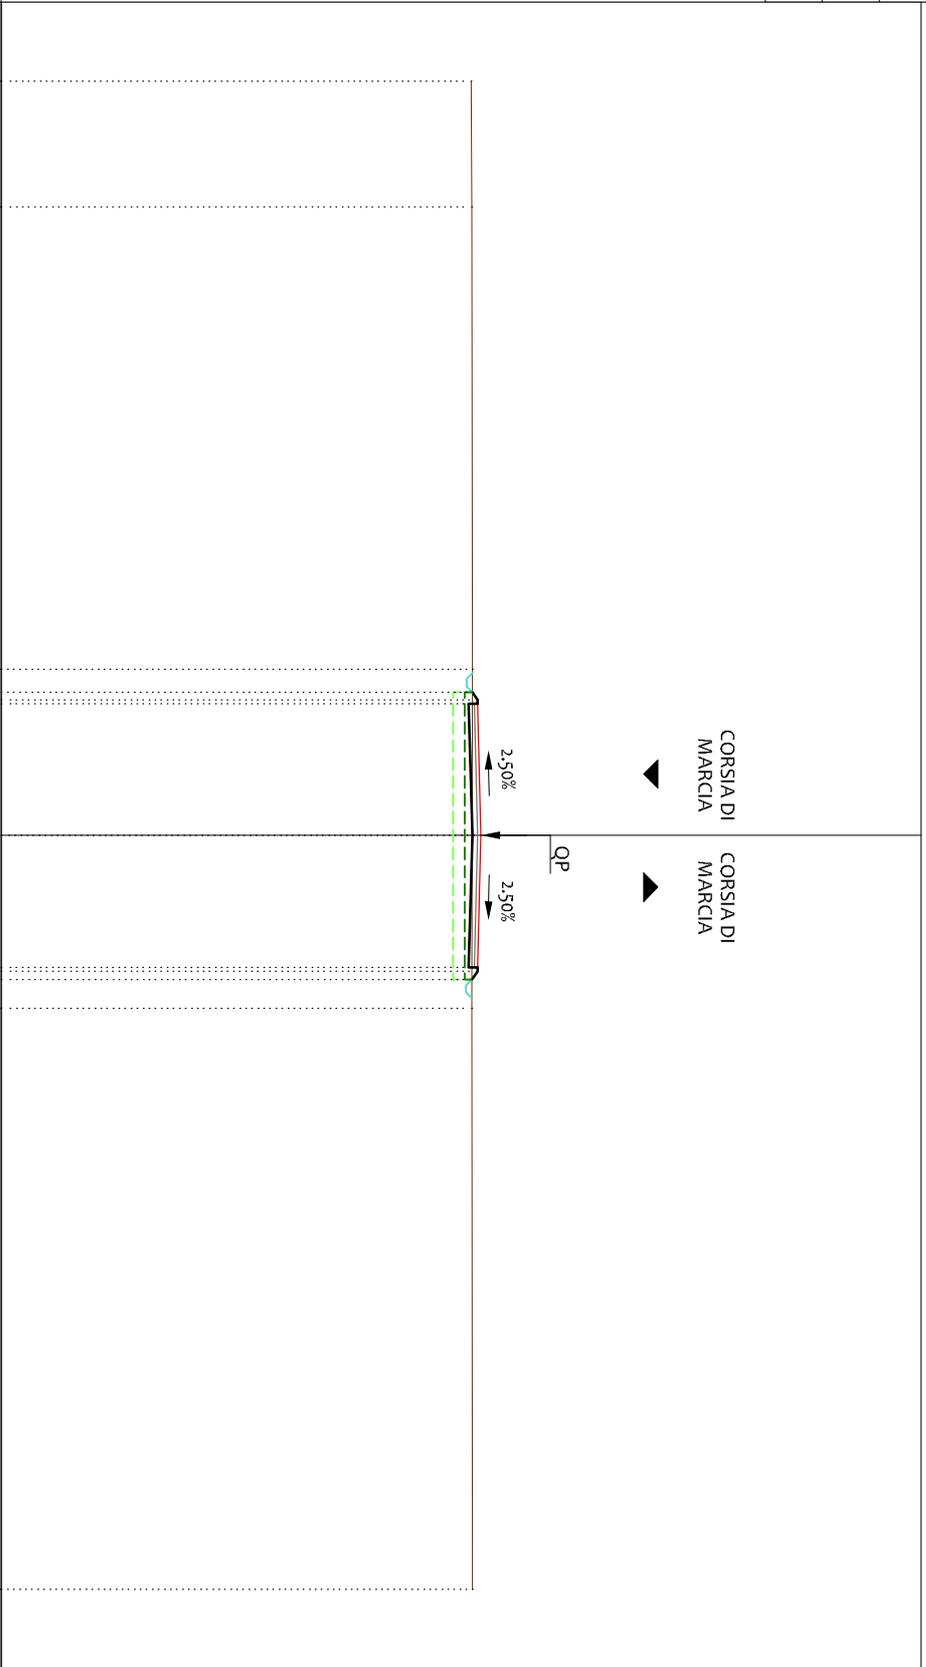

PROFILO 03

SEZIONE C-90


PROGRESSIVA 2225.00

LEGENDA:

- TERRENO
- USURA
- - - SCOTICO
- - - BONIFICA

166
200
200

PROGRESSIVE TERRENO	PARZIALI TERRENO	QUOTE TERRENO	PROGRESSIVE PROGETTO	PARZIALI PROGETTO	QUOTE PROGETTO
178.45	5.97		178.45		
178.48	18.37		178.46	0.23	-3.83
			178.62	0.10	-3.60
			178.62	3.50	-3.50
			178.70	3.50	0.00
			178.62	0.10	3.50
			178.62	0.25	3.60
178.45	8.00		178.45		3.85
178.44	7.76				
178.47					

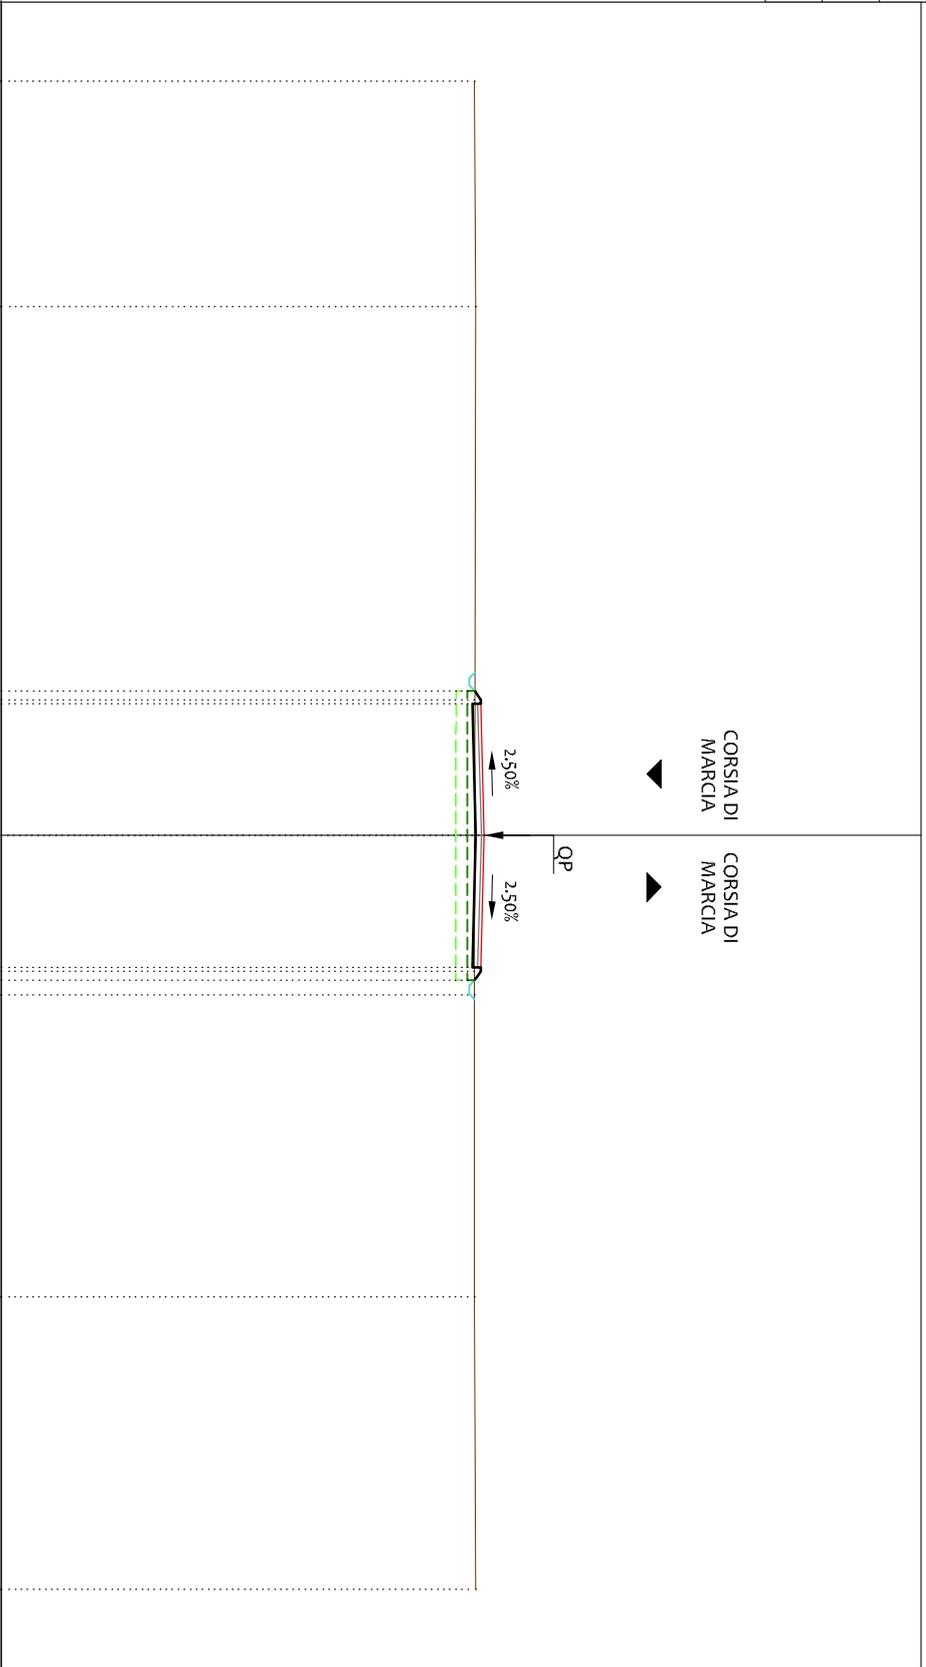

PROFILO 03

SEZIONE C-91

PROGRESSIVA 2250.00

- LEGENDA:
- TERRENO
 - USURA
 - SCOTTICO
 - BONIFICA


166
200
200

PROGRESSIVE TERRENO	QUOTE TERRENO	PROGRESSIVE TERRENO	QUOTE TERRENO	PROGRESSIVE TERRENO	QUOTE TERRENO
178.54	-20.00	178.52	-2.29	178.51	3.12
				178.51	3.85
				178.51	19.26
				178.51	20.00

PARZIALI TERRENO	QUOTE TERRENO
17.71	
5.41	
0.73	
15.41	

PARZIALI PROGETTO	QUOTE PROGETTO
0.27	-3.87
0.10	-3.60
3.50	-3.50
	0.00
0.10	3.50
0.28	3.60
	3.88

QUOTE PROGETTO
178.52
178.70
178.70
178.79
178.70
178.70
178.51

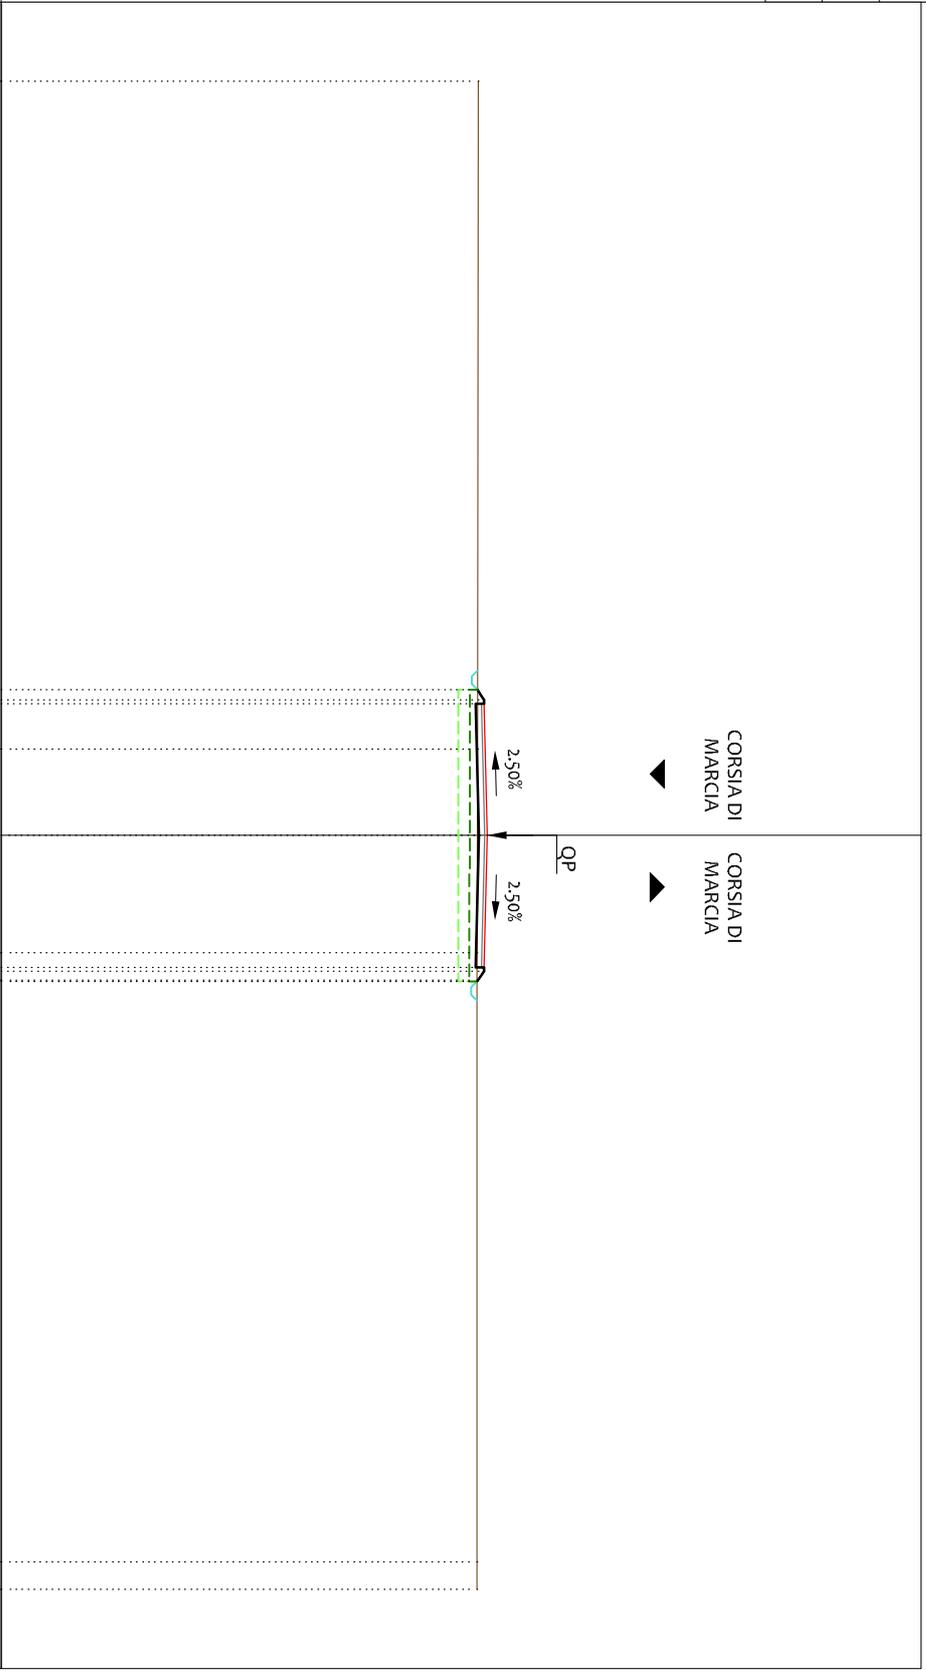

PROFILO 03


SEZIONE C-92

PROGRESSIVA 2275.00

- LEGENDA:
- TERRENO
 - USURA
 - SCOTTICO
 - BONIFICA

166
200
200

PROGRESSIVE TERRENO	PARZIALI TERRENO	QUOTE TERRENO	PROGRESSIVE PROGETTO	PARZIALI PROGETTO	QUOTE PROGETTO
20.00	15.63		178.62		
-4.37	6.48		178.58		
2.11	7.62		178.60		
9.73	8.12		178.61		
17.85	2.15		178.78		
20.00			178.80		
			178.58	0.34	-3.94
			178.81	0.10	-3.60
			178.81	3.50	-3.50
			178.89	3.50	0.00
			178.81	0.10	3.50
			178.81	0.31	3.60
			178.60		3.91

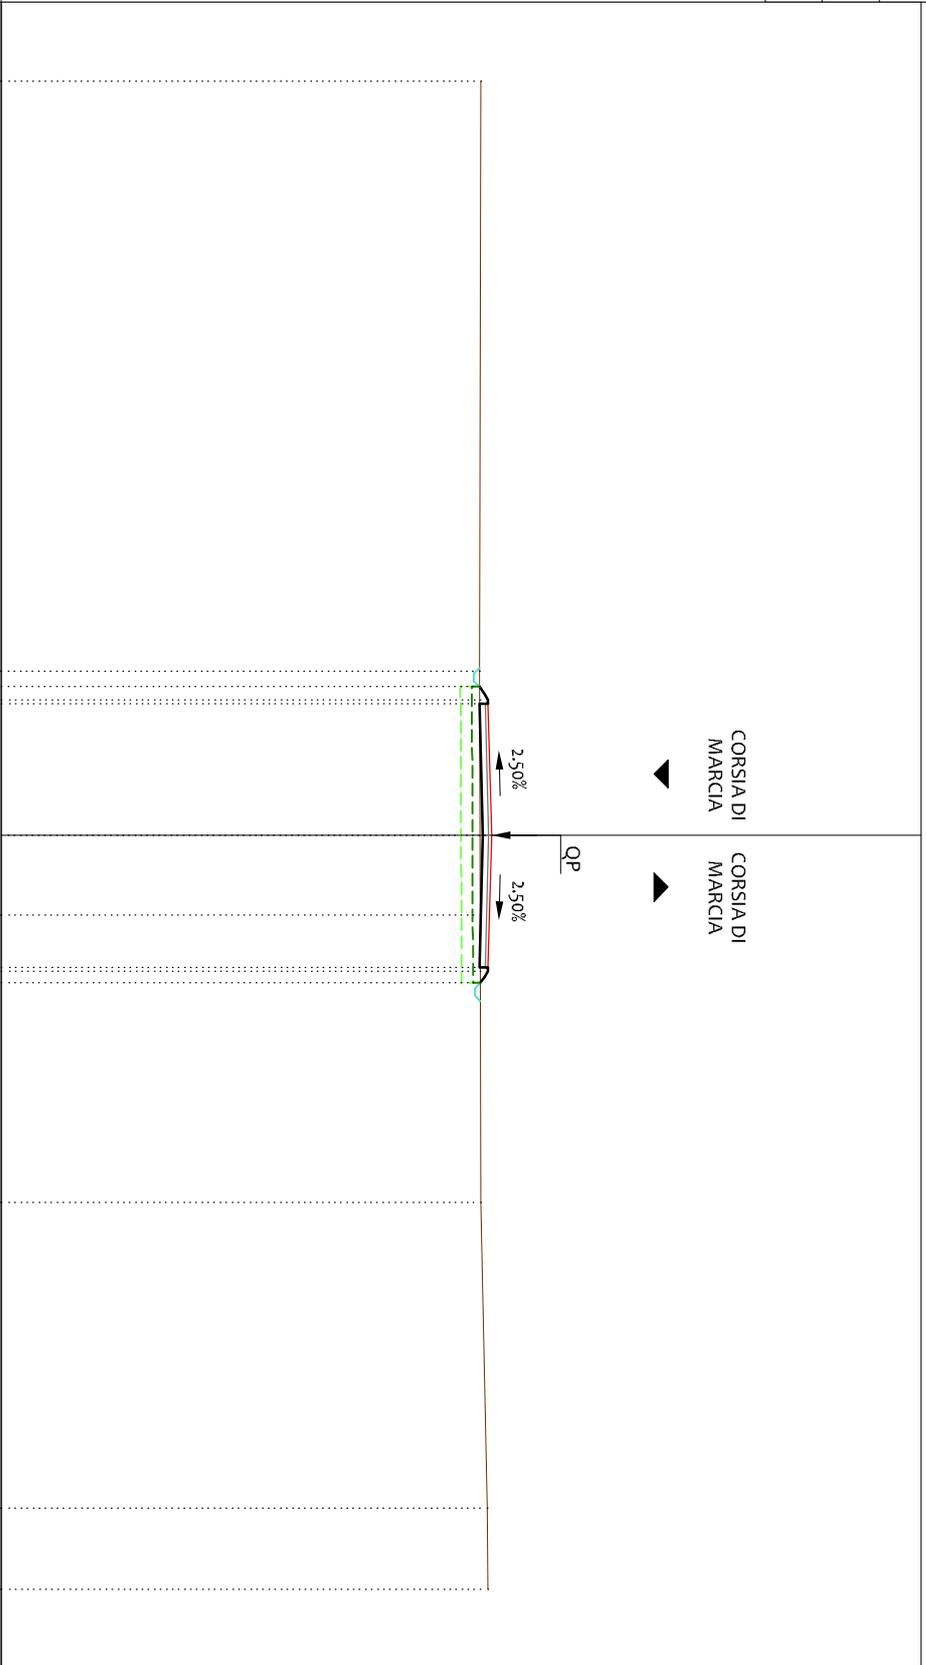

PROFILO 03

SEZIONE C-93

PROGRESSIVA 2300.00


LEGENDA:

- TERRENO
- USURA
- - - SCOTICO
- - - BONIFICA

166

 200
 200

PROGRESSIVE TERRENO	PARZIALI TERRENO	QUOTE TERRENO	PROGRESSIVE PROGETTO	PARZIALI PROGETTO	QUOTE PROGETTO
178.66	6.04		178.73		
178.65	8.20		178.76		
178.73	6.55		179.01	0.10	0.10
178.74		0.41	179.01	3.50	0.41
179.01		0.10	179.10		0.10
179.01		3.50	179.01	0.10	3.50
179.10		0.00	179.01	0.34	0.34
178.76	4.89		178.79		
178.76	8.27				
178.80			179.03	0.92	0.92
179.03			179.16	1.36	1.36
178.53		1.11	178.28	0.83	0.83
178.28		0.83	178.27	0.51	0.51
178.27		0.51	178.55	0.67	0.67
178.55		0.67	178.90	0.65	0.65
178.90		0.65	179.24		
179.24					

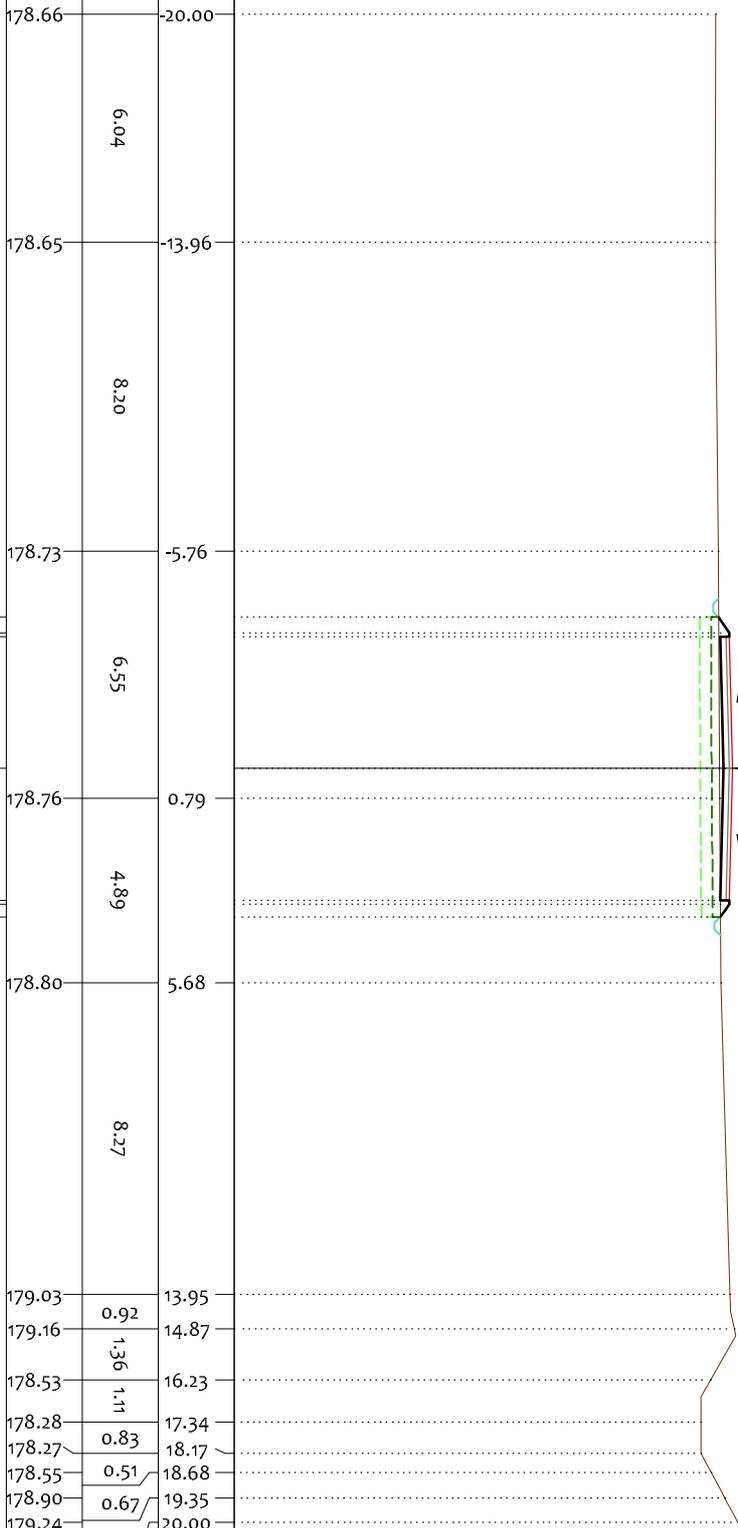

CORSIA DI MARCIA
 ▲
 ▲

QP

2.50%
 2.50%

PROFILO 03

SEZIONE C-94


PROGRESSIVA 2325.00

LEGENDA:

- TERRENO
- USURA
- - - SCOTICO
- - - BONIFICA

166
200
200

PROGRESSIVE TERRENO	PARZIALI TERRENO	QUOTE TERRENO	PROGRESSIVE PROGETTO	PARZIALI PROGETTO	QUOTE PROGETTO
20.00	2.99		178.73		
17.01			178.77		
	23.32				
			179.02	0.45	-4.05
			179.33	0.10	-3.60
			179.33	3.50	-3.50
			179.41		0.00
			179.33	0.10	3.50
			179.33	0.22	3.60
			179.18		3.82
6.31	0.71		179.23		
7.02	0.75		179.24		
7.77	0.72		179.35		
8.49	0.65		178.89		
9.14	1.77		178.47		
10.91	0.69		178.38		
11.60	1.17		178.86		
12.77	1.39		179.73		
14.16	0.56		179.12		
14.72	2.06		179.07		
16.78	0.70		179.04		
17.48	0.55		179.02		
18.03	0.74		178.98		
18.77			178.93		

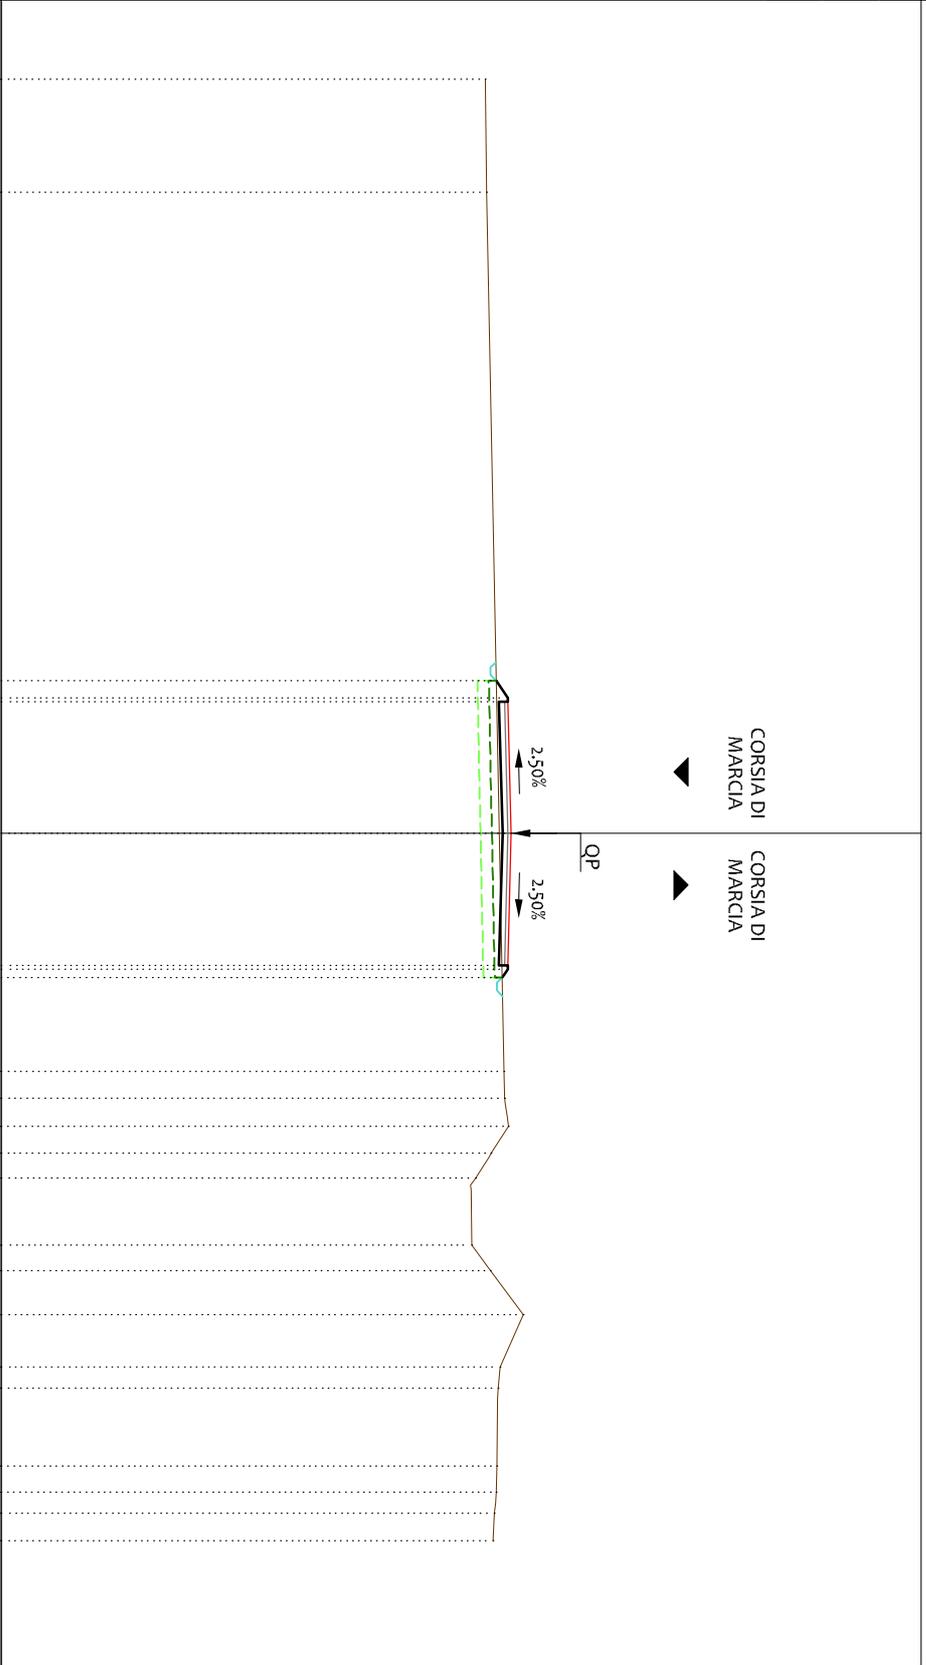

PROFILO 03


SEZIONE C-95

PROGRESSIVA 2350.00

- LEGENDA:
- TERRENO
 - USURA
 - - - SCOTTICO
 - - - BONIFICA

167
200
200

PROGRESSIVE TERRENO	PARZIALI TERRENO	QUOTE TERRENO	PROGRESSIVE PROGETTO	PARZIALI PROGETTO	QUOTE PROGETTO
179.07	9.18		178.85	1.17	
179.09	1.57		179.63	0.10	
179.13	3.26		179.63	3.50	
178.82	0.58		179.72	3.50	
178.66	0.74		179.63	0.10	
178.88	1.12		179.63	0.29	
179.20	1.24		179.44		
179.38	0.71				
179.40	1.91				
179.40	0.88				
179.41					
179.41	5.62				
179.47	0.96				
179.48	2.23				
179.50	2.58				
179.52	4.44				
179.54	0.67				
179.54	0.85				
179.55	1.46				
179.55					

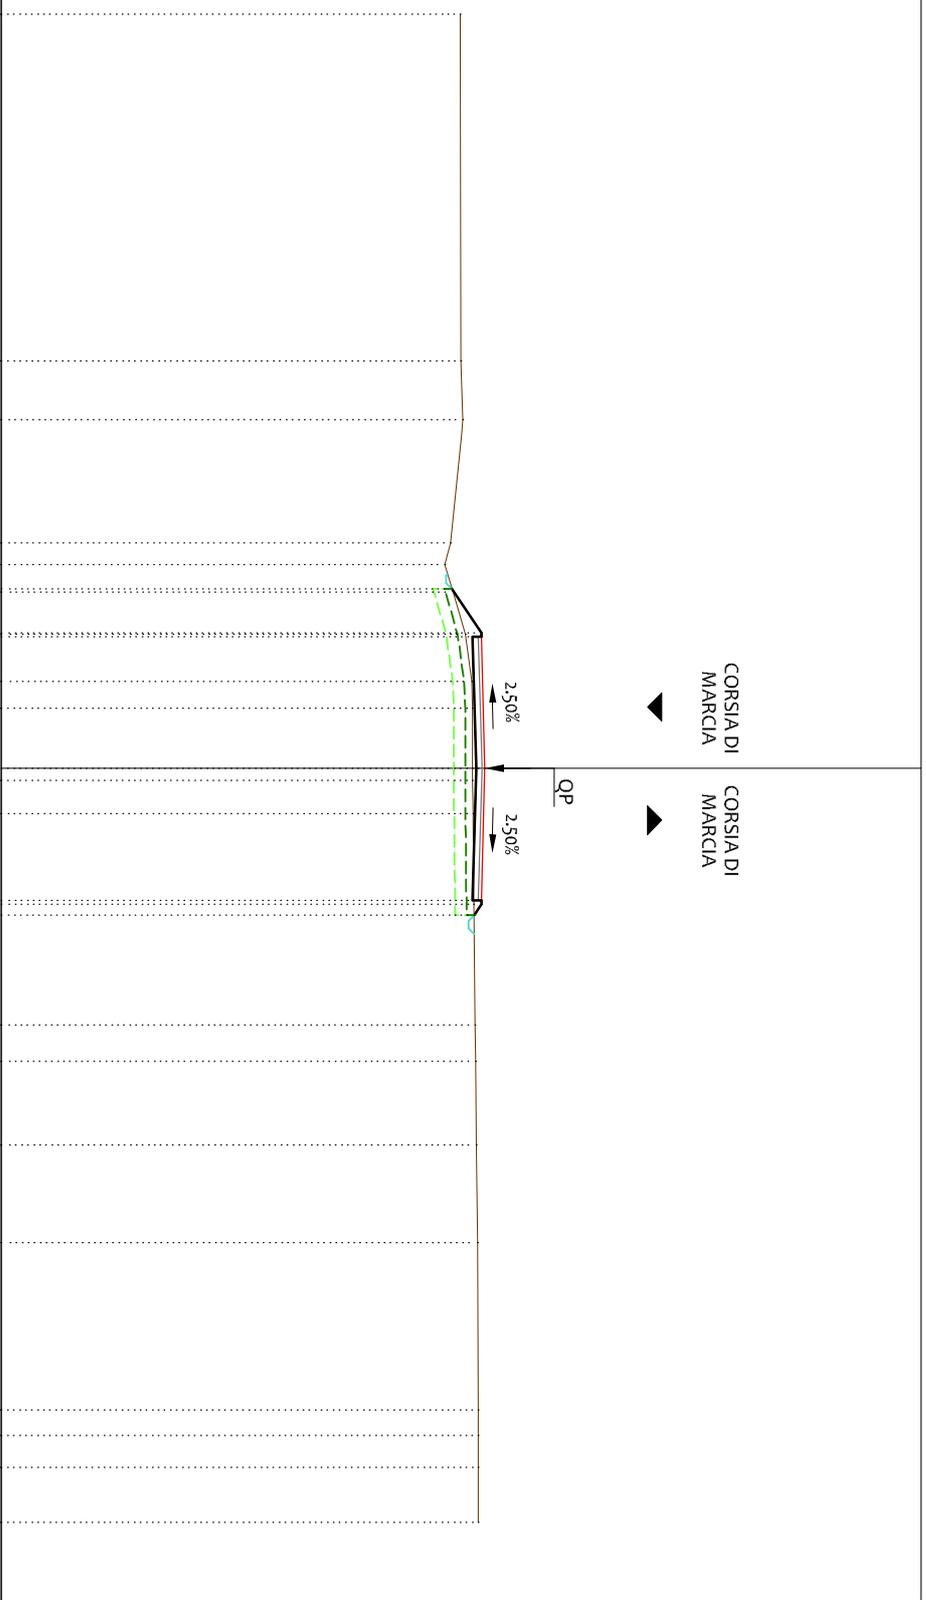

PROFILO 03


SEZIONE C-96

PROGRESSIVA 2375.00

- LEGENDA:
- TERRENO
 - USURA
 - - - SCOTICO
 - - - BONIFICA

168
200
200

PROGRESSIVE TERRENO	181.21	179.21	179.26	179.26	179.26	179.60	179.60	179.60	179.69	179.60	179.60	179.31	179.33	179.41	179.46	178.56	178.34	178.59	179.04	180.14	180.13	180.12	182.28	182.69	182.95	183.29	183.70	
PARZIALI TERRENO	1.07	4.28	13.26	2.35	4.49	1.41	0.68	1.17	0.92	0.70	0.77	2.28	1.03	0.61	2.02	0.84	0.56	0.70	0.86									
QUOTE TERRENO	-20.00	-18.93	-14.65	-1.39	0.96	5.45	6.86	7.54	8.71	9.63	10.33	11.10	13.38	14.41	15.02	17.04	17.88	18.44	19.14	20.00								
PROGRESSIVE PROGETTO	-4.11	-3.60	-3.50	0.00	3.50	3.60	4.03																					
PARZIALI PROGETTO	0.51	0.10	3.50	3.50	0.10	0.43																						
QUOTE PROGETTO																												

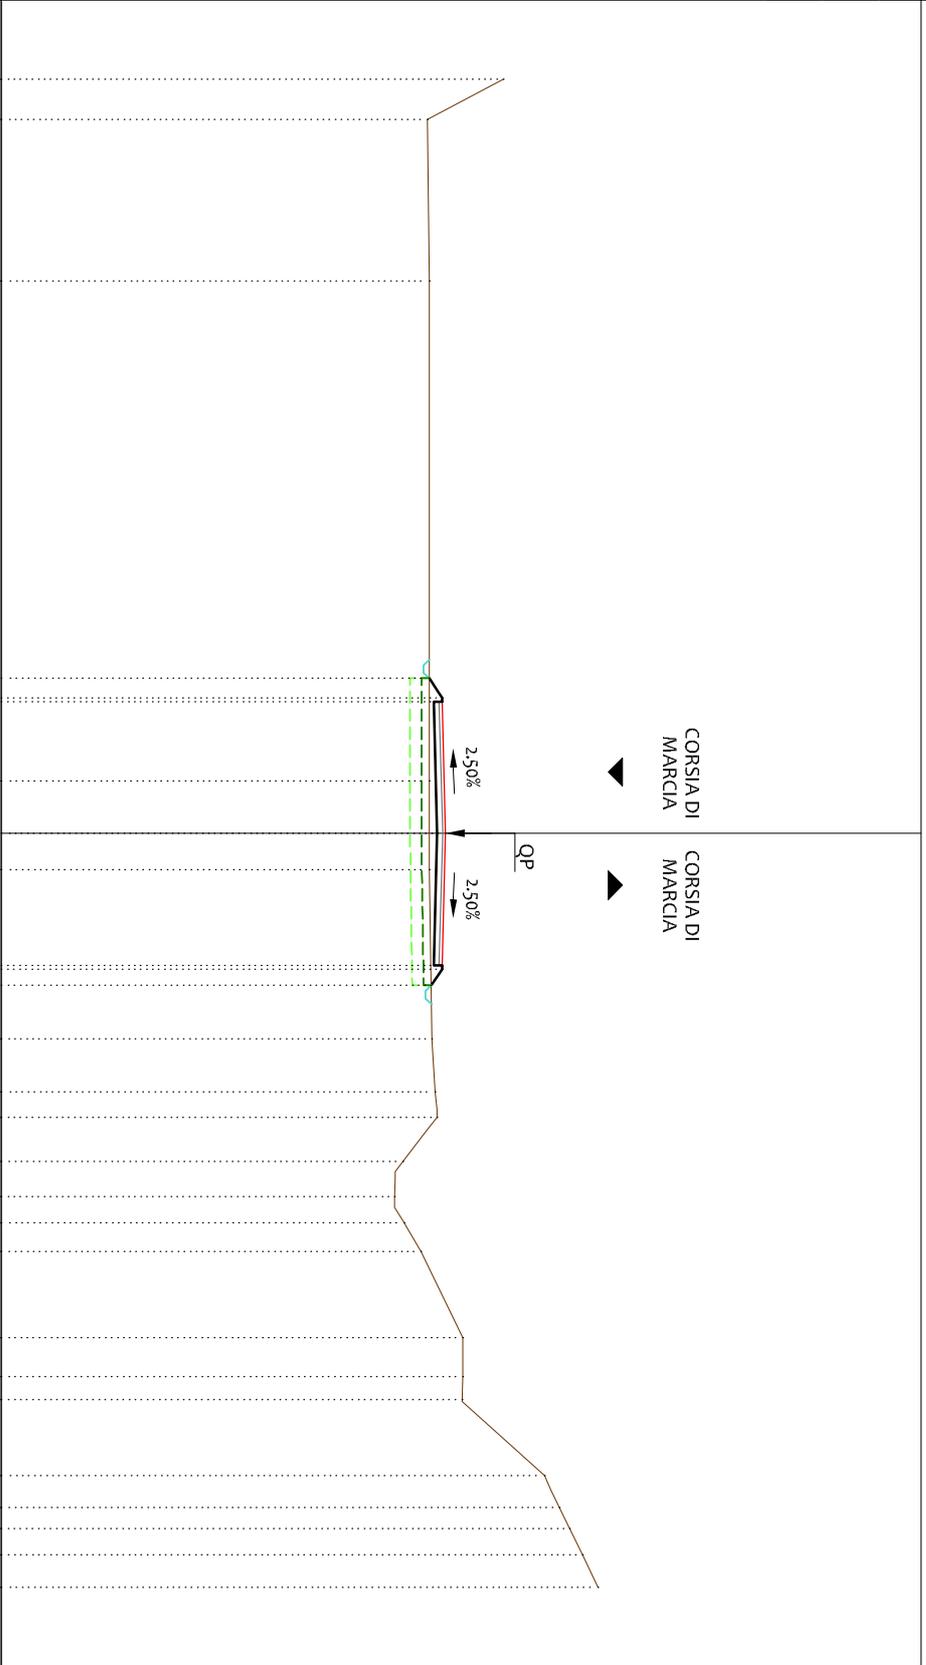

PROFILO 03

SEZIONE C-97


PROGRESSIVA 2400.00

LEGENDA:

- TERRENO
- USURA
- - - SCOTICO
- - - BONIFICA

169
200
200

PROGRESSIVE TERRENO	PARZIALI TERRENO	QUOTE TERRENO	PROGRESSIVE PROGETTO	PARZIALI PROGETTO	QUOTE PROGETTO
180.41	4.68		179.45	0.07	
180.19	3.19		179.49	0.10	
180.01	3.58		179.49	0.10	
179.41	1.52		179.58	3.50	
179.46	2.90		179.49	0.10	
179.46	1.52		179.49	0.14	
179.44	1.41		179.40	0.14	
179.40	1.02		179.92		
179.41	1.17		179.95		
179.92	0.52				
179.95	4.76				
180.16	3.14				
180.04					

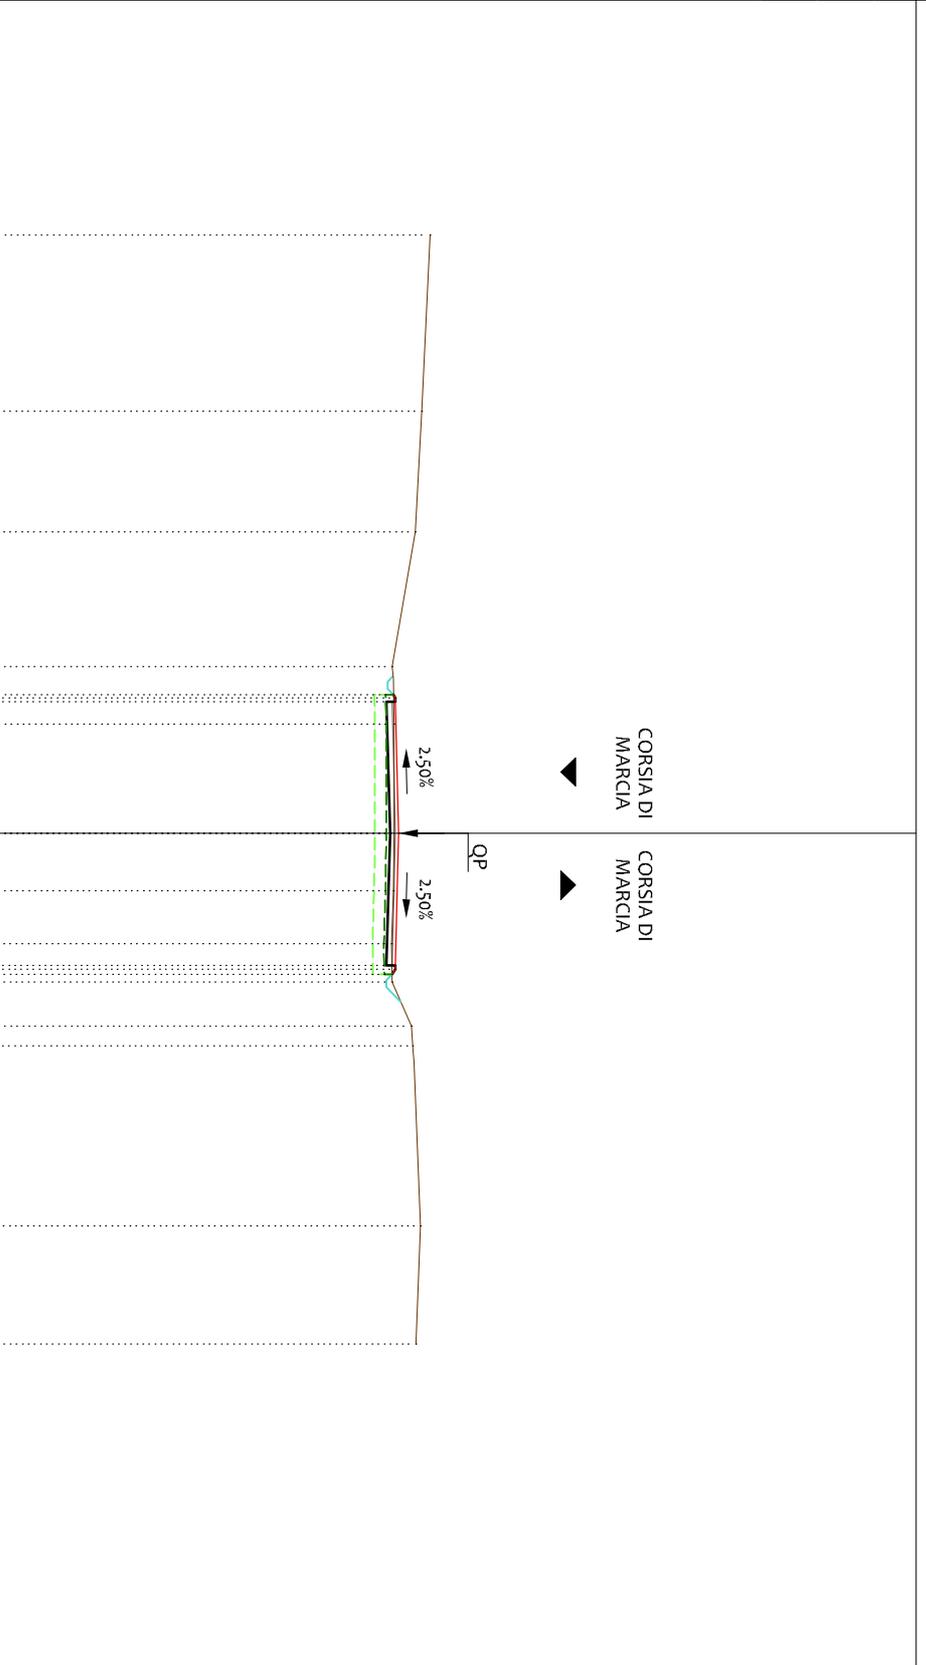

PROFILO 03


SEZIONE C-98

PROGRESSIVA 2425.00

- LEGENDA:
- TERRENO
 - USURA
 - SCOTTICO
 - BONIFICA

169
200
200

PROGRESSIVE TERRENO
PARZIALI TERRENO
QUOTE TERRENO
PROGRESSIVE PROGETTO
PARZIALI PROGETTO
QUOTE PROGETTO

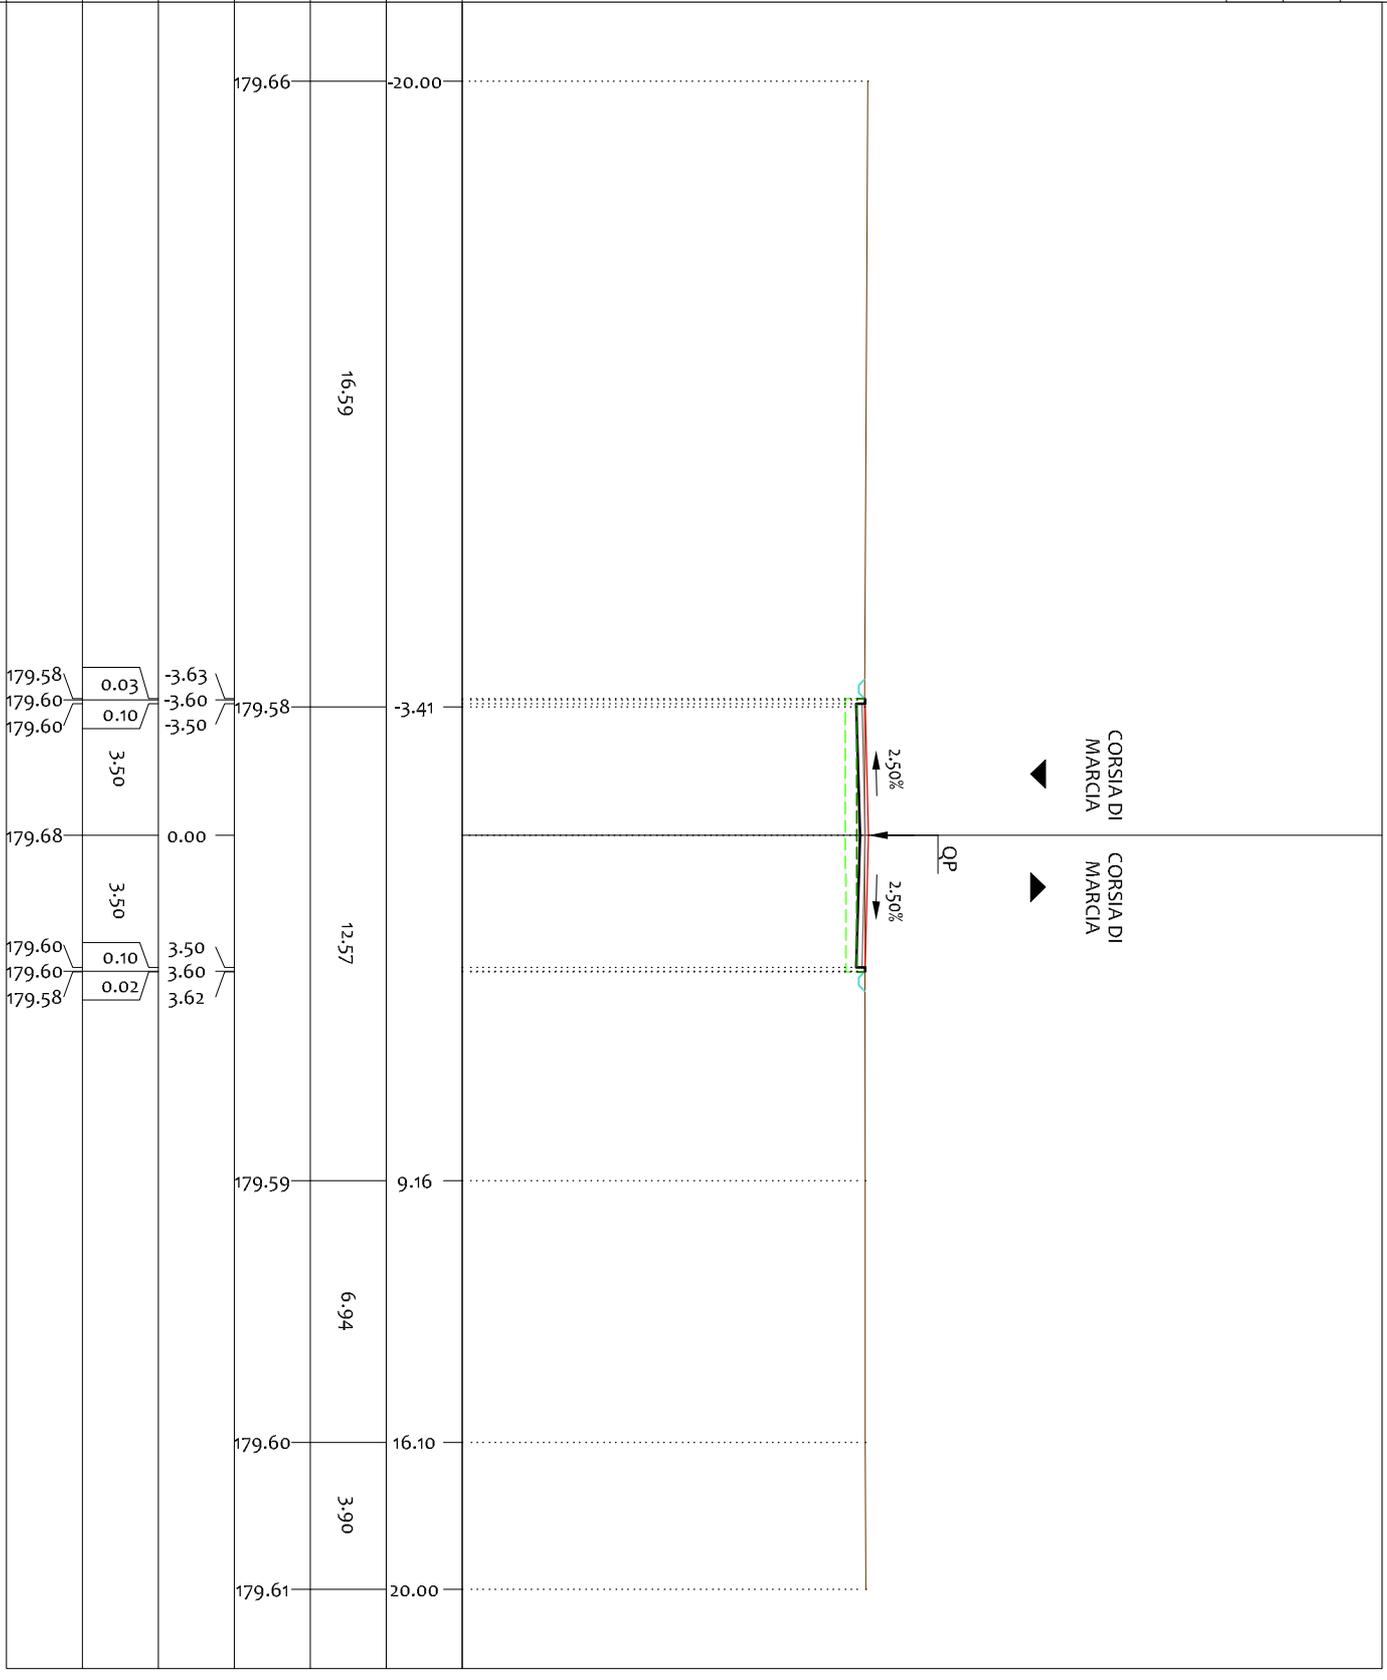

PROFILO 03


SEZIONE C-100

PROGRESSIVA 2475.00

- LEGENDA:
- TERRENO
 - USURA
 - SCOTTICO
 - BONIFICA

169
200
200

PROGRESSIVE TERRENO	PARZIALI TERRENO	QUOTE TERRENO	PROGRESSIVE PROGETTO	PARZIALI PROGETTO	QUOTE PROGETTO
20.00	16.59	179.88	-3.41	179.80	-3.67
-3.41	12.57	179.80	0.00	179.93	0.07
9.16	6.94	179.81	3.50	179.85	0.10
16.10	3.90	179.82	3.60	179.85	0.10
20.00		179.83	3.67	179.80	0.07

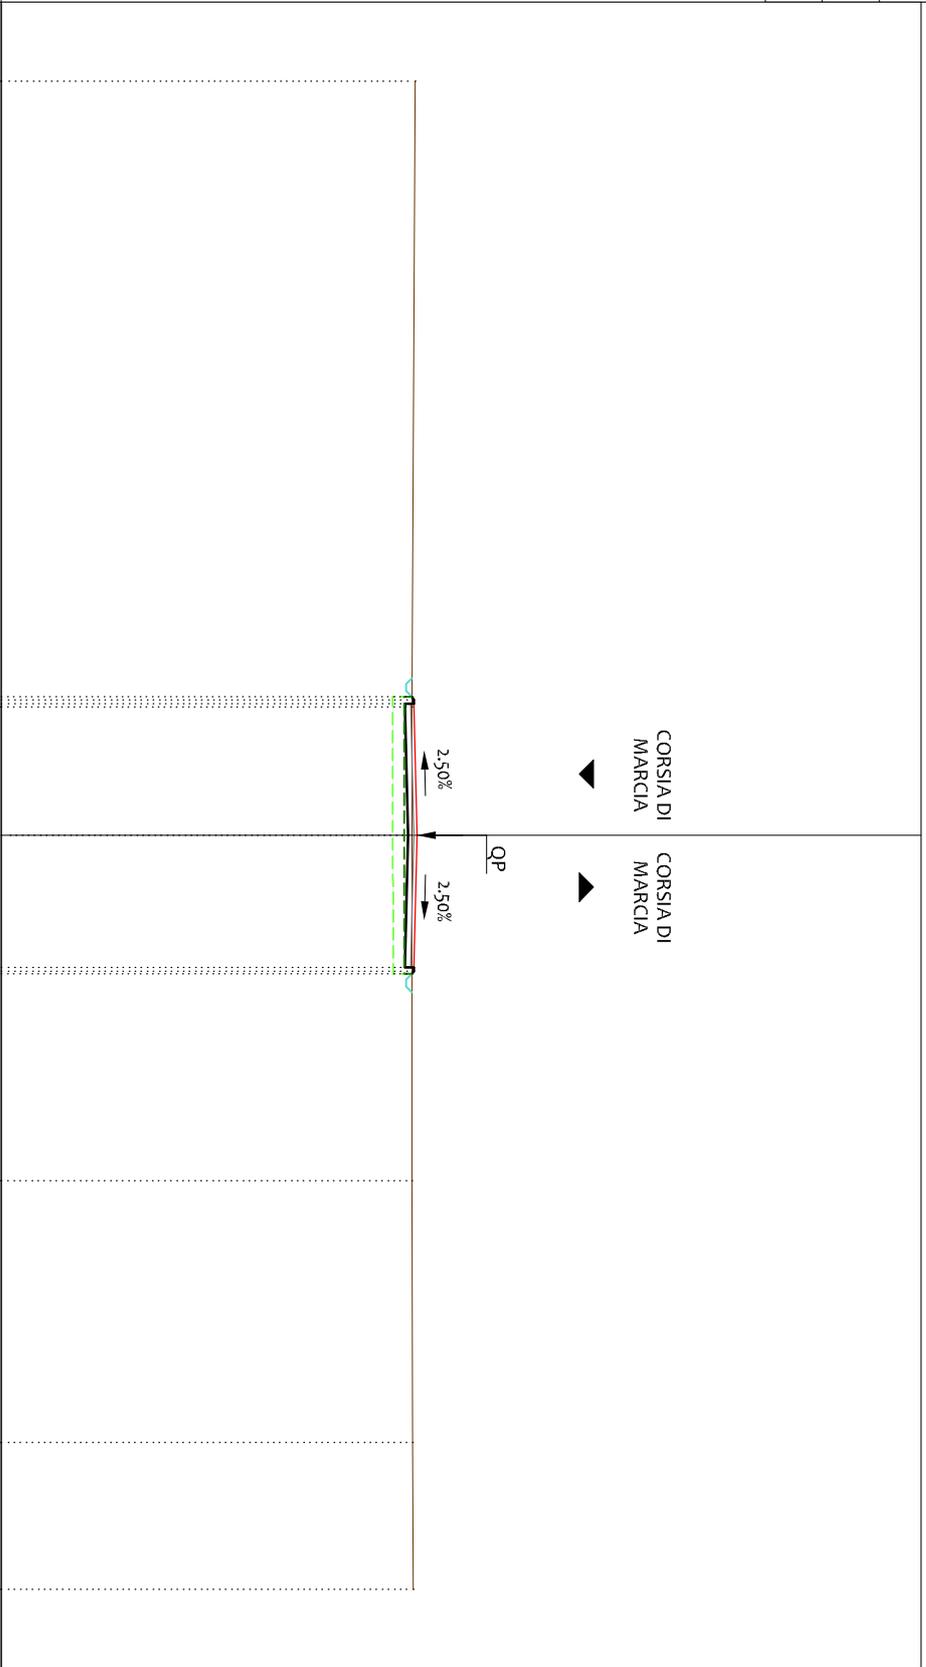

PROFILO 03

SEZIONE C-101


PROGRESSIVA 2500.00

LEGENDA:

- TERRENO
- USURA
- - - SCOTTICO
- - - BONIFICA

169
200
200

PROGRESSIVE TERRENO	PARZIALI TERRENO	QUOTE TERRENO	PROGRESSIVE PROGETTO	PARZIALI PROGETTO	QUOTE PROGETTO
20.00	16.59		179.92		
			179.92	0.08	-3.68
			179.97	0.10	-3.60
			179.97	3.50	-3.50
			180.06		0.00
			179.97	3.50	3.50
			179.97	0.10	3.60
			179.92	0.07	3.67
			179.93		
	12.57				
			179.93		9.16
	6.94				
			179.94		16.10
			179.95		20.00
	3.90				

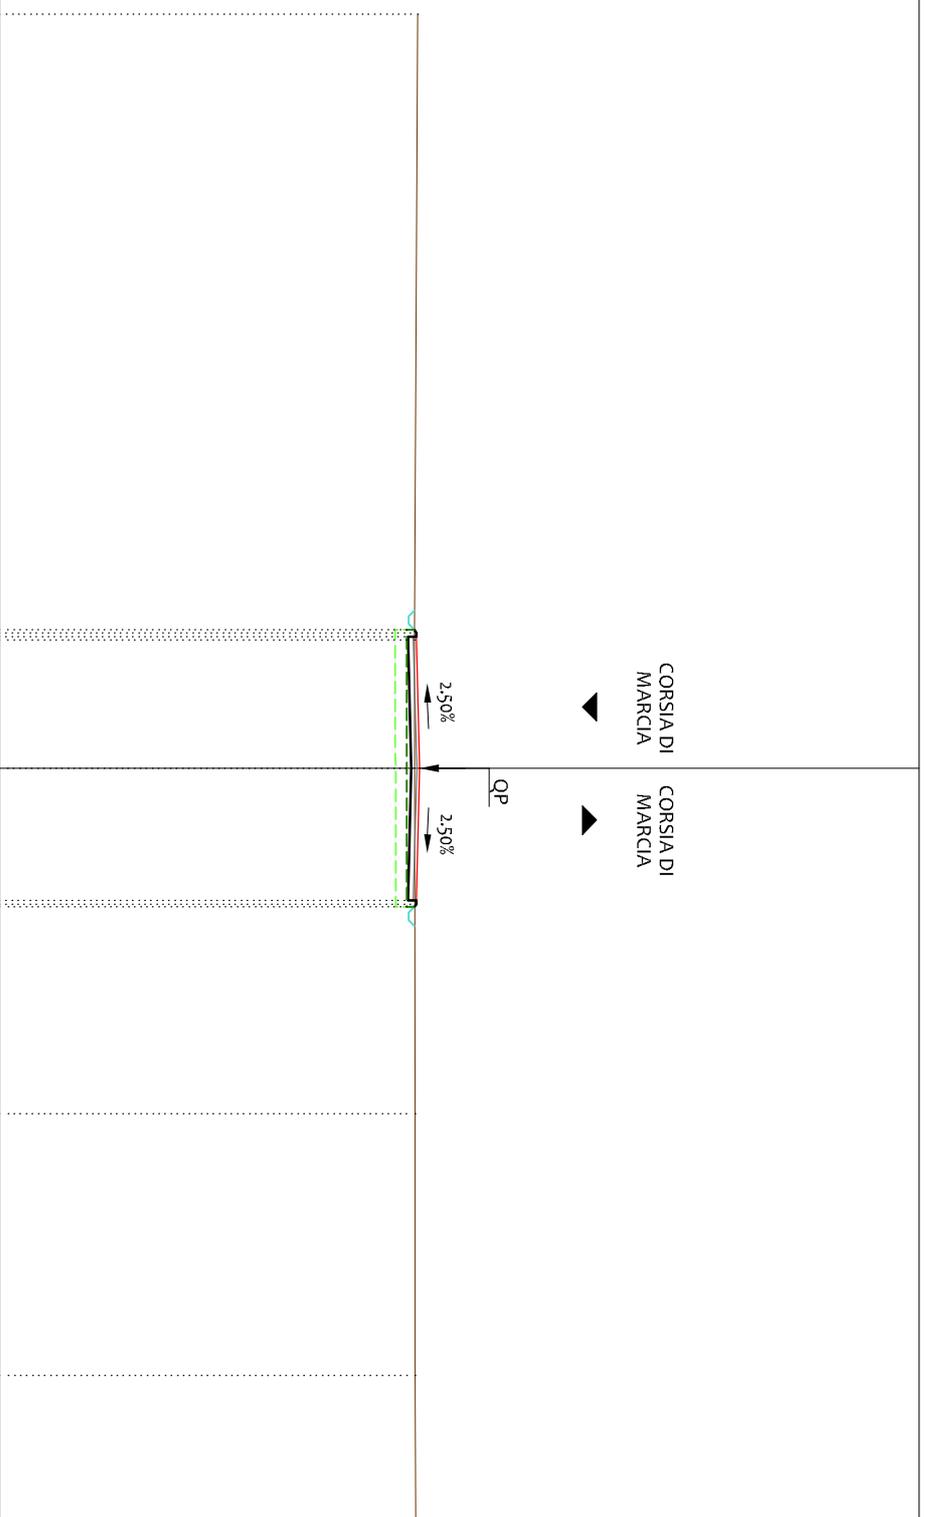

PROFILO 03

SEZIONE C-102


PROGRESSIVA 2525.00

LEGENDA:

- TERRENO
- USURA
- - - SCOTICO
- - - BONIFICA

169
200
200

PROGRESSIVE TERRENO	PARZIALI TERRENO	QUOTE TERRENO	PROGRESSIVE PROGETTO	PARZIALI PROGETTO	QUOTE PROGETTO
20.00	16.59		180.03		
-3.41	12.57		180.03	0.10	-3.70
			180.10	0.10	-3.60
			180.10	0.10	-3.50
			180.19	3.50	0.00
			180.10	0.10	3.50
			180.10	0.10	3.60
			180.03	0.10	3.70
9.16	6.94		180.04		
16.10	3.90		180.05		
20.00			180.06		

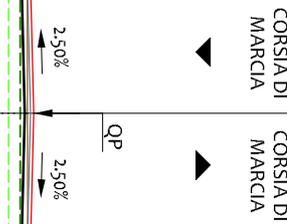

PROFILO 03


SEZIONE C-103

PROGRESSIVA 2550.00

- LEGENDA:
- TERRENO
 - USURA
 - - - SCOTICO
 - - - BONIFICA

169
200
200

PROGRESSIVE TERRENO
PARZIALI TERRENO
QUOTE TERRENO
PROGRESSIVE PROGETTO
PARZIALI PROGETTO
QUOTE PROGETTO

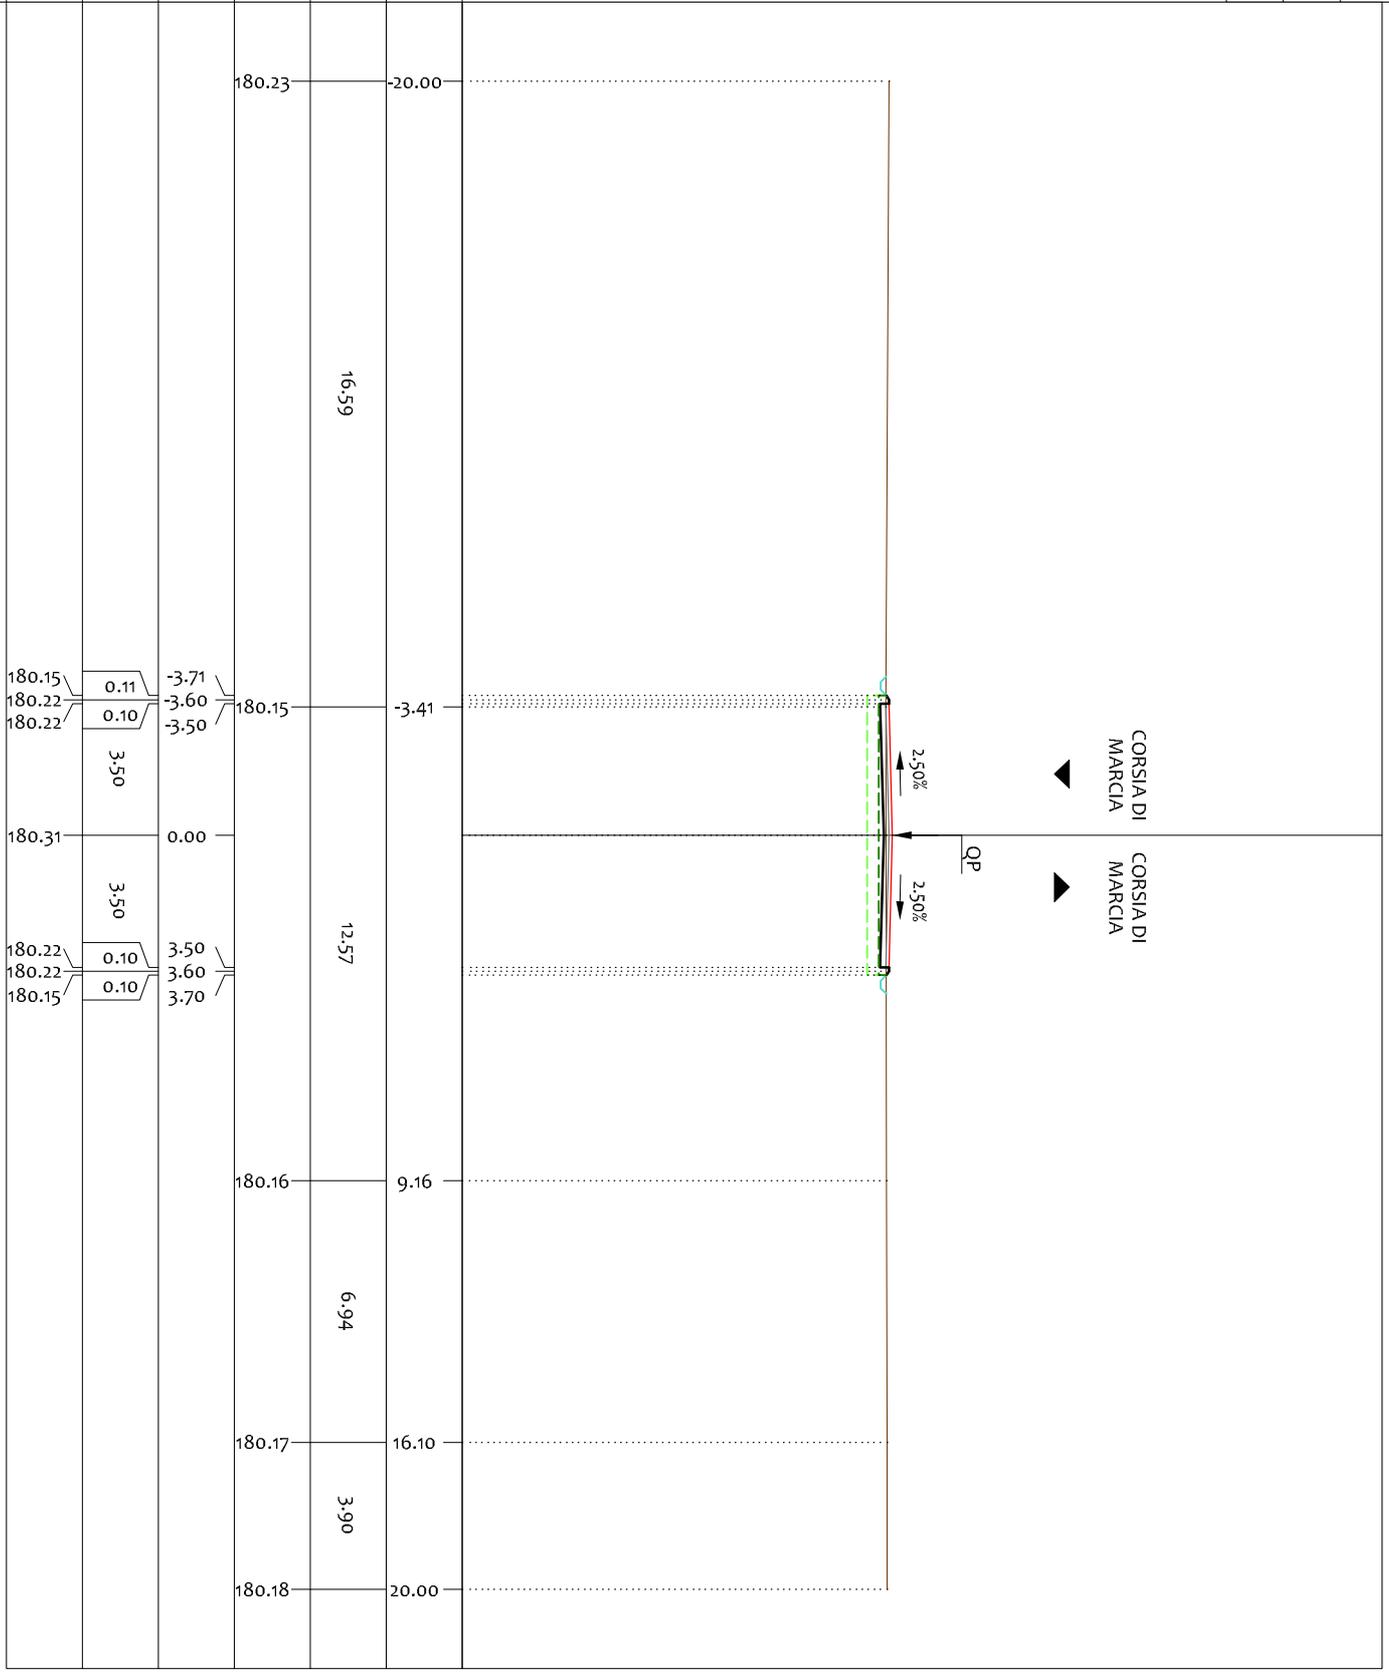

PROFILO 03

SEZIONE C-105

PROGRESSIVA 2600.00

- LEGENDA:
- TERRENO
 - USURA
 - SCOTICO
 - BONIFICA

169
200
200

PROGRESSIVE TERRENO	PARZIALI TERRENO	QUOTE TERRENO	PROGRESSIVE PROGETTO	PARZIALI PROGETTO	QUOTE PROGETTO
20.00	0.60				
19.40	0.64				
18.76	2.33				
16.43	6.08				
10.35	1.07				
9.28	0.55				
8.73	6.95				
-3.79	0.19				
-3.60	0.10				
-3.50	3.50				
-1.78	0.81				
-0.97	0.97				
0.00	4.49				
4.49	1.52				
6.01	2.45				
8.46	1.38				
9.84	1.85				
11.69	1.90				
13.59	2.10				
15.69	0.73				
16.42	1.57				
17.99	1.63				
19.62	0.38				
20.00					

CORSIA DI MARCIA

CORSIA DI MARCIA

2.50%

2.50%

QP

PROFILO 03


SEZIONE C-106

PROGRESSIVA 2625.00

- LEGENDA:
- TERRENO
 - USURA
 - SCOTTICO
 - BONIFICA

169
200
200

PROGRESSIVE TERRENO	PARZIALI TERRENO	QUOTE TERRENO	PROGRESSIVE PROGETTO	PARZIALI PROGETTO	QUOTE PROGETTO
180.39	0.70	180.40	180.46	0.20	180.46
180.40	2.33	180.41	180.60	0.10	180.60
180.41	6.08	180.41	180.60	3.50	180.60
180.30	1.07	180.29	180.54	0.20	180.54
180.29	0.55	180.29	180.51	0.10	180.51
180.29	6.95	180.29	180.69	3.50	180.69
180.54	0.81	180.51	180.60	0.10	180.60
180.51	0.97	180.49	180.60	0.60	180.60
180.49	4.49	180.49	180.20	0.60	180.20
180.18	1.52	180.18	180.18		180.18
180.17	2.45	180.17	180.17		180.17
180.16	1.38	180.16	180.16		180.16
180.16	1.85	180.16	180.16		180.16
180.20	1.90	180.20	180.20		180.20
180.18	2.10	180.18	180.18		180.18
180.16	0.73	180.15	180.16		180.16
180.15	1.57	180.14	180.15		180.15
180.14	1.63	180.13	180.14		180.14
180.13	0.92	180.12	180.13		180.13
180.12		180.12	180.12		180.12

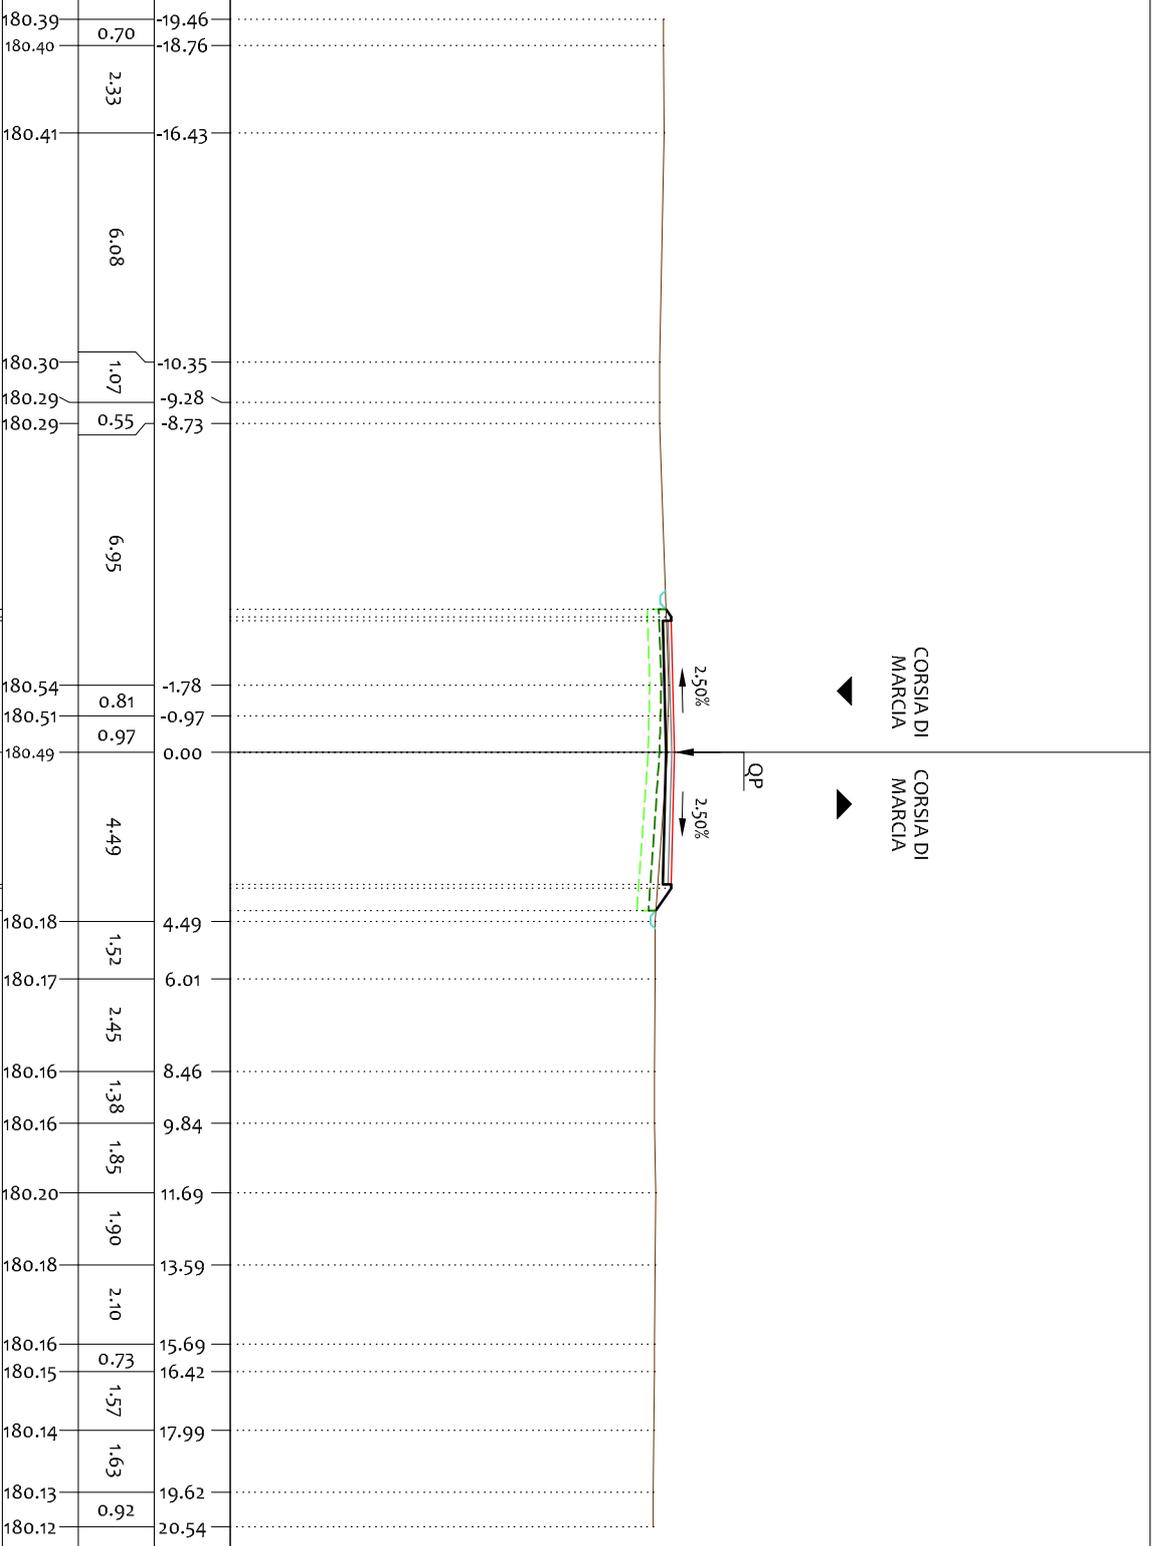

PROFILO 03


SEZIONE C-107

PROGRESSIVA 2650.00

- LEGENDA:
- TERRENO
 - USURA
 - SCOTTICO
 - BONIFICA

169
200
200

PROGRESSIVE TERRENO	PARZIALI TERRENO	QUOTE TERRENO	PROGRESSIVE PROGETTO	PARZIALI PROGETTO	QUOTE PROGETTO
180.54	0.70		180.63	0.14	
180.55	2.33		180.72	0.10	
180.56	6.08		180.72	3.50	
180.45	1.06		180.81	3.50	
180.44	0.56		180.72	0.10	
180.44	6.95		180.72	0.60	
180.45			180.32		
180.44			180.32		
180.44			180.32		
180.45			180.32		
180.44			180.31		
180.44			180.31		
180.45			180.35		
180.44			180.33		
180.44			180.33		
180.45			180.30		
180.44			180.30		
180.45			180.29		
180.44			180.28		
180.44			180.28		
180.45			180.27		
180.44			180.27		

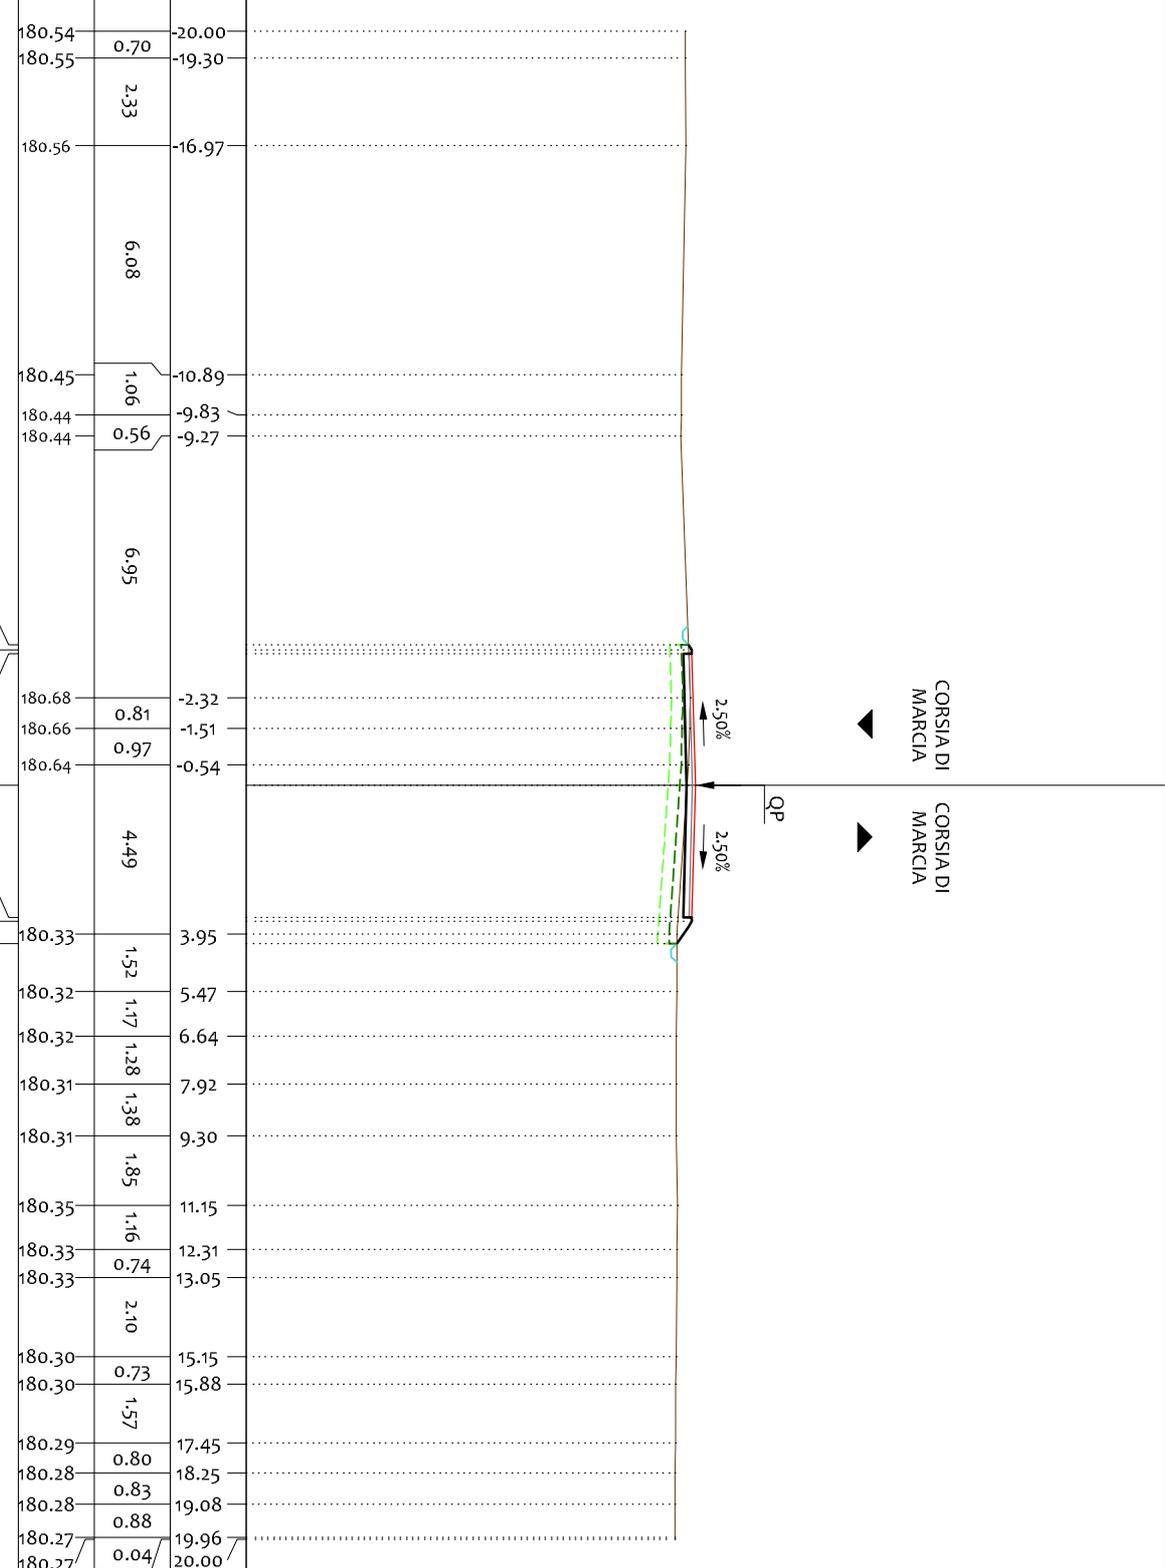

PROFILO 03

SEZIONE C-108

PROGRESSIVA 2675.00

- LEGENDA:
- TERRENO
 - USURA
 - SCOTICO
 - BONIFICA

169
200
200

PROGRESSIVE TERRENO	QUOTE TERRENO	PARZIALI TERRENO	PROGRESSIVE PROGETTO	PARZIALI PROGETTO	QUOTE PROGETTO
180.66	-20.00	3.03	180.75	0.14	180.75
180.68	-16.97	6.08	180.85	0.10	180.85
180.57	-10.89	1.06	180.85	3.50	180.85
180.56	-9.83	7.51	180.94	3.50	180.94
180.80	-2.32	1.27	180.85	0.10	180.85
180.77	-1.05	5.00	180.85	0.61	180.85
180.45	3.95	1.52	180.44	0.10	180.44
180.44	5.47	1.17	180.44	1.28	180.44
180.44	6.64	1.38	180.43	1.85	180.43
180.43	7.92	1.85	180.43	1.16	180.43
180.43	9.30	1.16	180.47	1.52	180.47
180.47	11.15	1.52	180.45	1.33	180.45
180.45	12.31	1.33	180.44	1.48	180.44
180.44	13.83	1.62	180.42	1.71	180.42
180.42	15.15	1.71	180.42	0.04	180.42
180.42	16.63	0.04	180.39		180.39
180.40	18.25		180.39		180.39
180.39	19.96				
180.39	20.00				

CORSIA DI MARCIA

CORSIA DI MARCIA

QP

2.50%
2.50%

PROFILO 03


SEZIONE C-109

PROGRESSIVA 2700.00

- LEGENDA:
- TERRENO
 - USURA
 - SCOTTICO
 - BONIFICA

169
200
200

PROGRESSIVE TERRENO	PARZIALI TERRENO	QUOTE TERRENO	PROGRESSIVE PROGETTO	PARZIALI PROGETTO	QUOTE PROGETTO
180.74	8.51	180.75	180.79	180.80 180.97 180.97	0.26 0.10 3.50
-20.00	5.42	-11.49	181.06	3.50	0.00
-6.07	11.64	180.87	180.97 180.97 180.86	0.10 0.17 3.50	3.50 3.60 3.77
5.57	8.29	180.87	180.87		
13.86	3.35	180.88			
17.21	2.79	180.87			
20.00		180.87			

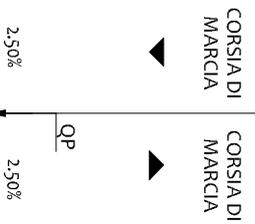

PROFILO 03

SEZIONE C-110

PROGRESSIVA 2725.00

- LEGENDA:
- TERRENO
 - USURA
 - - - SCOTTICO
 - - - BONIFICA

169
200
200

PROGRESSIVE TERRENO	QUOTE TERRENO	PARZIALI TERRENO	PROGRESSIVE PROGETTO	PARZIALI PROGETTO	QUOTE PROGETTO
180.85	-20.00	8.51	180.85		
180.86	-11.49	5.42	180.86		
180.90	-6.07		180.90		
180.91			180.91	0.27	-3.87
181.09			181.09	0.10	-3.60
181.09			181.09	3.50	-3.50
181.18		11.64	181.18	3.50	0.00
181.09			181.09	0.10	3.50
181.09			181.09	0.19	3.60
180.97			180.97		3.79
180.98	5.57	8.29	180.98		
180.99	13.86	3.35	180.99		
180.98	17.21	2.79	180.98		
180.98	20.00		180.98		

CORSIA DI MARCIA

CORSIA DI MARCIA

QP

2.50%
2.50%

PROFILO 03


SEZIONE C-111

PROGRESSIVA 2750.00

- LEGENDA:
- TERRENO
 - USURA
 - - - SCOTICO
 - - - BONIFICA

168
200
200

PROGRESSIVE TERRENO	PARZIALI TERRENO	QUOTE TERRENO	PROGRESSIVE PROGETTO	PARZIALI PROGETTO	QUOTE PROGETTO
180.85	7.81		180.85		
180.86	0.91		180.86	0.44	-4.04
180.87	1.08		180.87	0.10	-3.60
180.87			180.87	3.50	-3.50
	15.81		181.29	3.50	0.00
			181.20	0.10	3.50
			181.20	0.35	3.60
			180.97		3.95
			180.98		
	7.76				
			180.99		
	4.46				
			180.98		
	2.17				
			180.98		

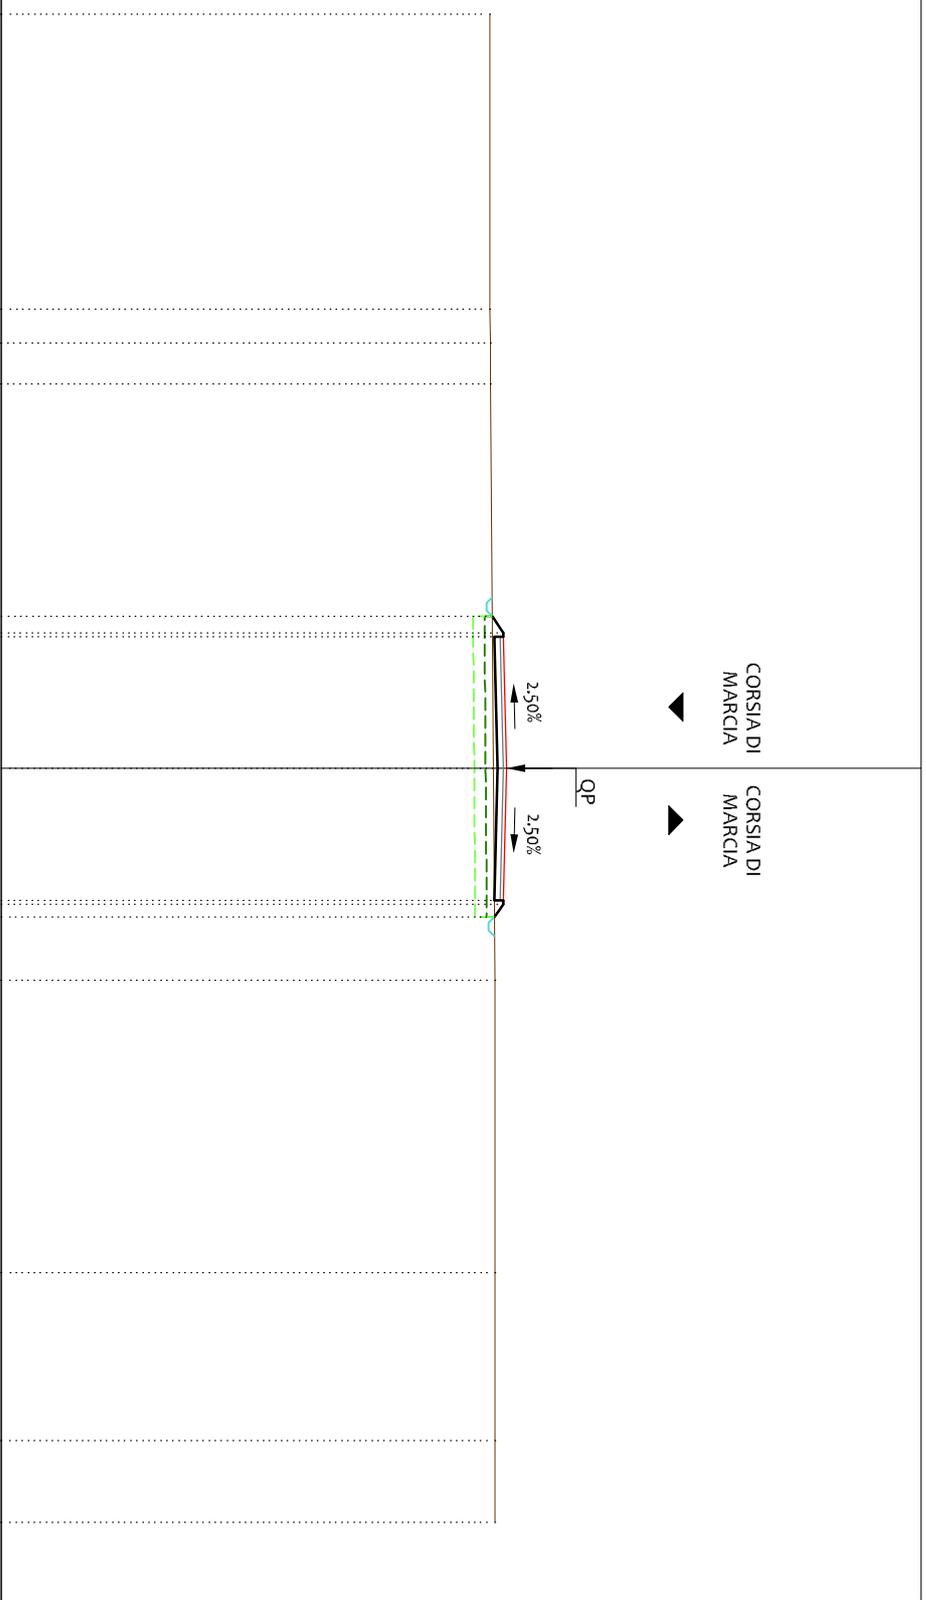

PROFILO 03


SEZIONE C-114

PROGRESSIVA 2825.00

- LEGENDA:
- TERRENO
 - USURA
 - - - SCOTTICO
 - - - BONIFICA

169
200
200

PROGRESSIVE TERRENO
PARZIALI TERRENO
QUOTE TERRENO
PROGRESSIVE PROGETTO
PARZIALI PROGETTO
QUOTE PROGETTO

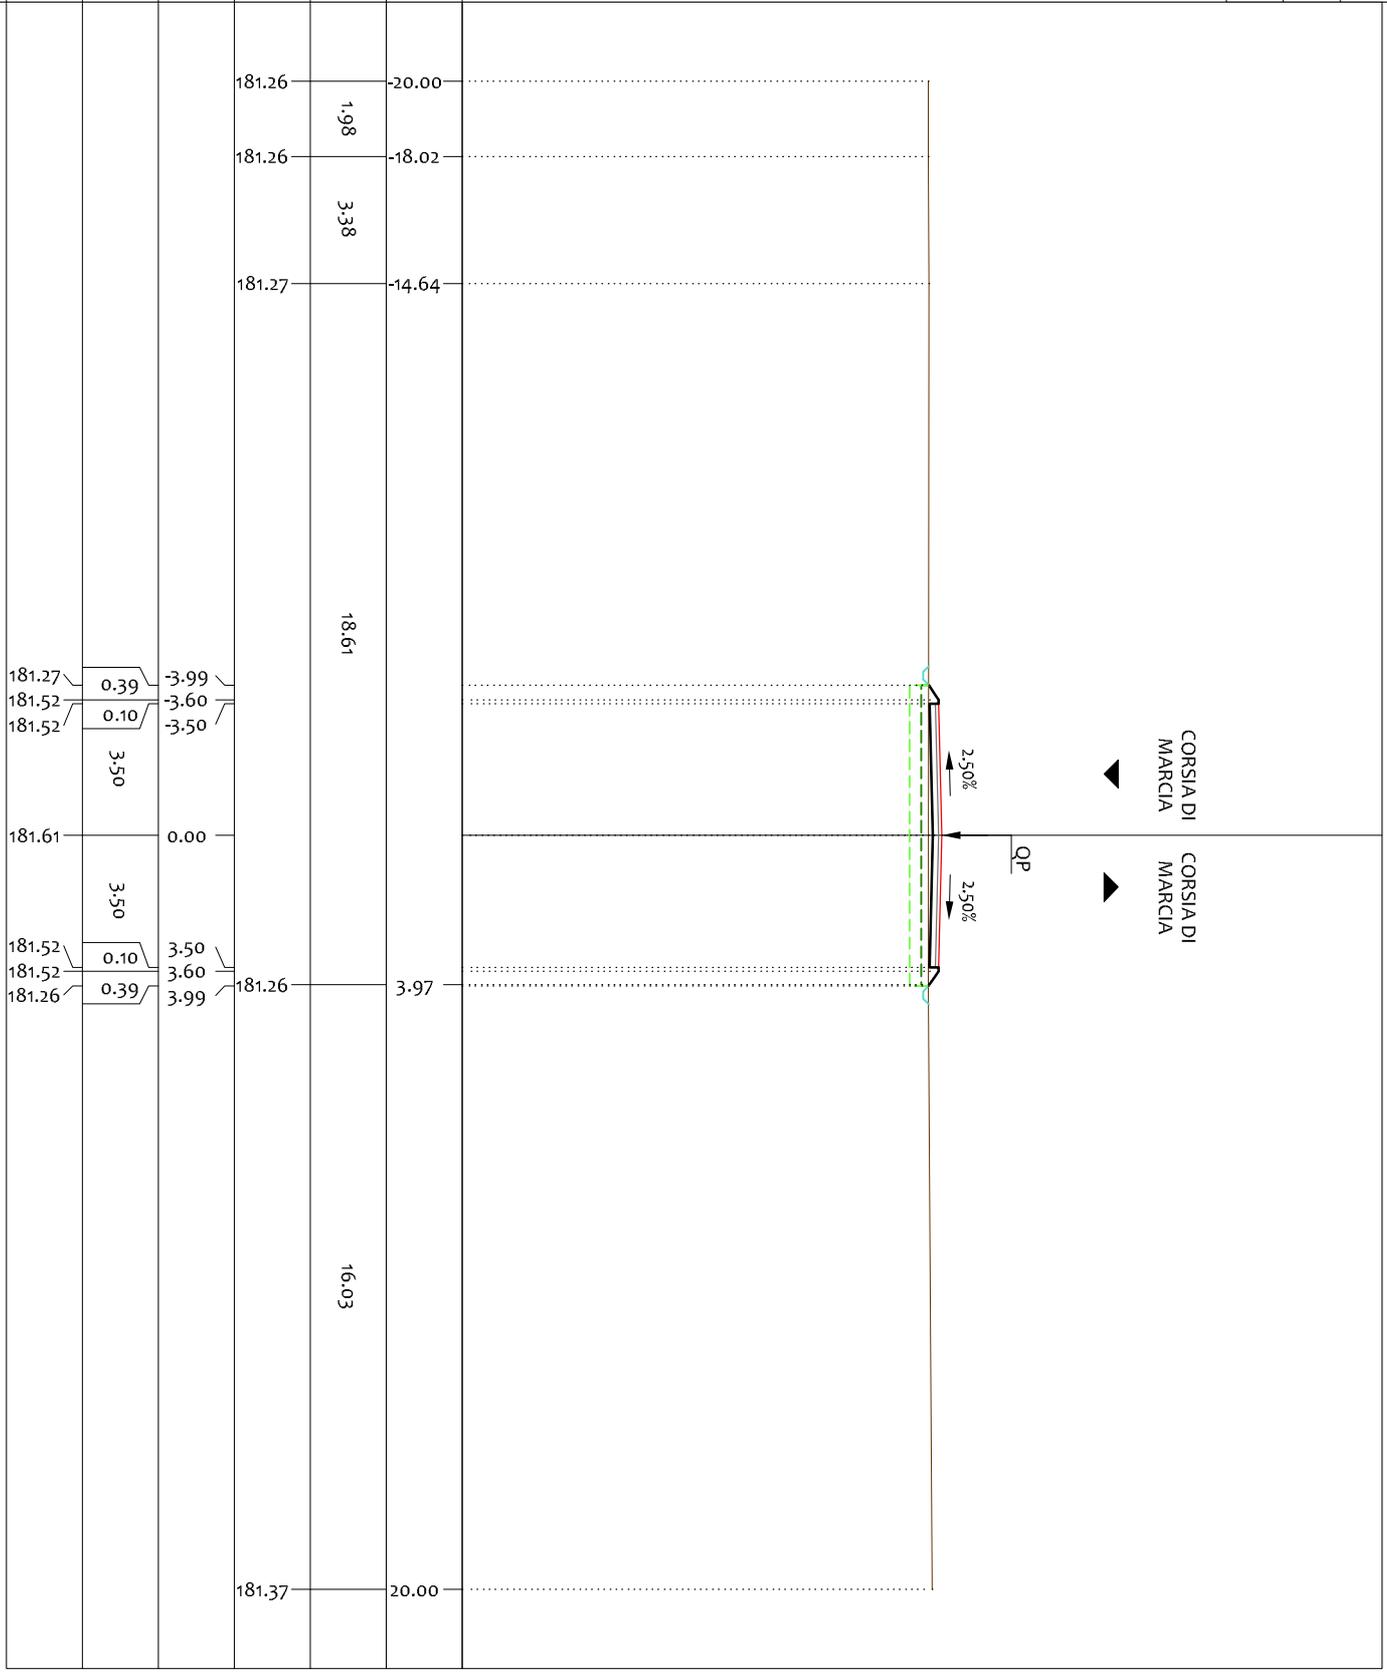

PROFILO 03


SEZIONE C-115

PROGRESSIVA 2850.00

- LEGENDA:
- TERRENO
 - USURA
 - SCOTTICO
 - BONIFICA

169
200
200

PROGRESSIVE TERRENO
PARZIALI TERRENO
QUOTE TERRENO
PROGRESSIVE PROGETTO
PARZIALI PROGETTO
QUOTE PROGETTO

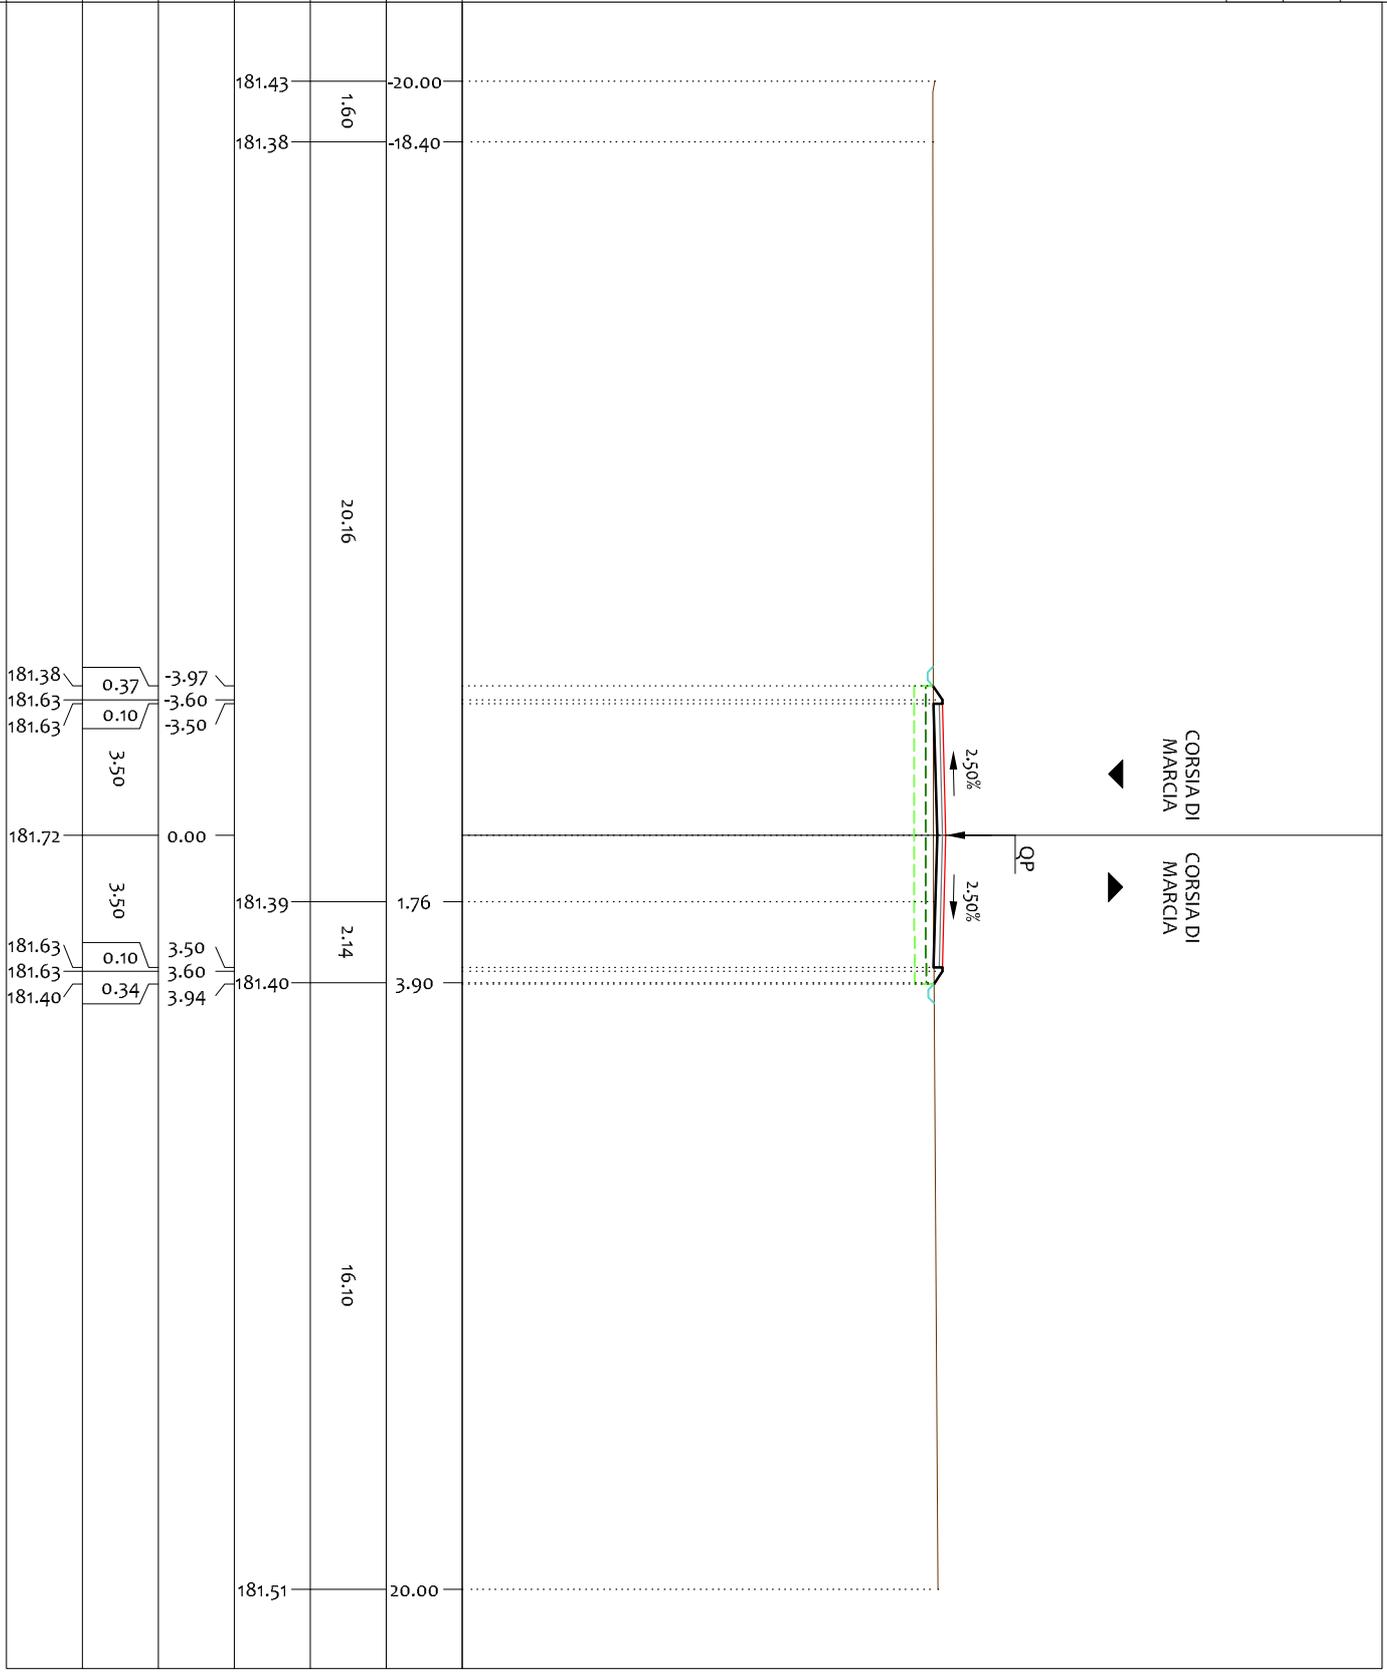

PROFILO 03


SEZIONE C-116

PROGRESSIVA 2875.00

- LEGENDA:
- TERRENO
 - USURA
 - SCOTTICO
 - BONIFICA

169
200
200

PROGRESSIVE TERRENO	PARZIALI TERRENO	QUOTE TERRENO	PROGRESSIVE PROGETTO	PARZIALI PROGETTO	QUOTE PROGETTO
20.00	5.41	181.56	0.26	0.30	181.54
14.59	14.85	181.56	0.00	0.10	181.74
0.26	7.55	181.53	3.50	3.50	181.83
7.81	12.19	181.55	0.10	0.29	181.74
20.00		181.64	3.89		181.54

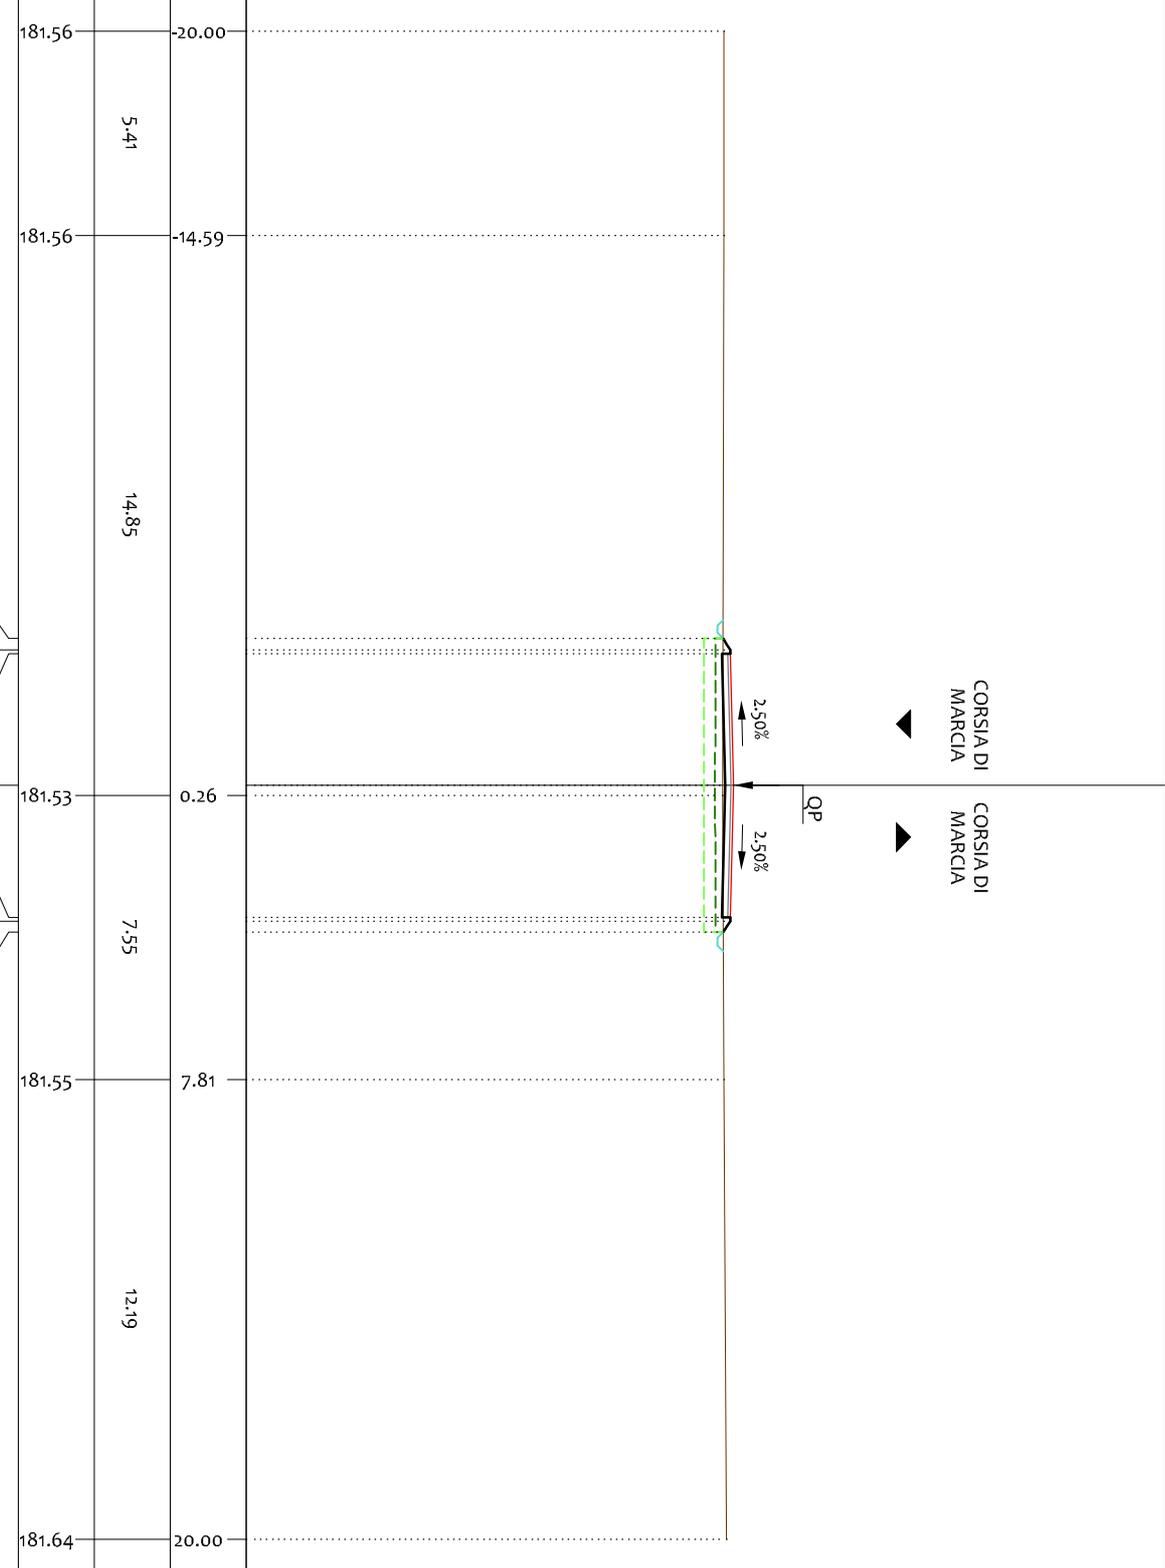

PROFILO 03


SEZIONE C-117

PROGRESSIVA 2900.00

- LEGENDA:
- TERRENO
 - USURA
 - - - SCOTTICO
 - - - BONIFICA

169
200
200

PROGRESSIVE TERRENO	PARZIALI TERRENO	QUOTE TERRENO	PROGRESSIVE PROGETTO	PARZIALI PROGETTO	QUOTE PROGETTO
181.65	8.668		181.65		
181.66	10.47		181.66		
181.68			181.68		
181.71	13.57		181.71		
181.73	5.66		181.73		
181.73	1.62		181.73		
181.67		0.26	181.67	0.26	
181.84		0.10	181.84	0.10	
181.84		3.50	181.84	3.50	
181.93		0.00	181.93	0.00	
181.84		0.10	181.84	0.10	
181.84		3.50	181.84	3.50	
181.69		0.23	181.69	0.23	
181.84		3.60	181.84	3.60	
181.84		3.83	181.84	3.83	

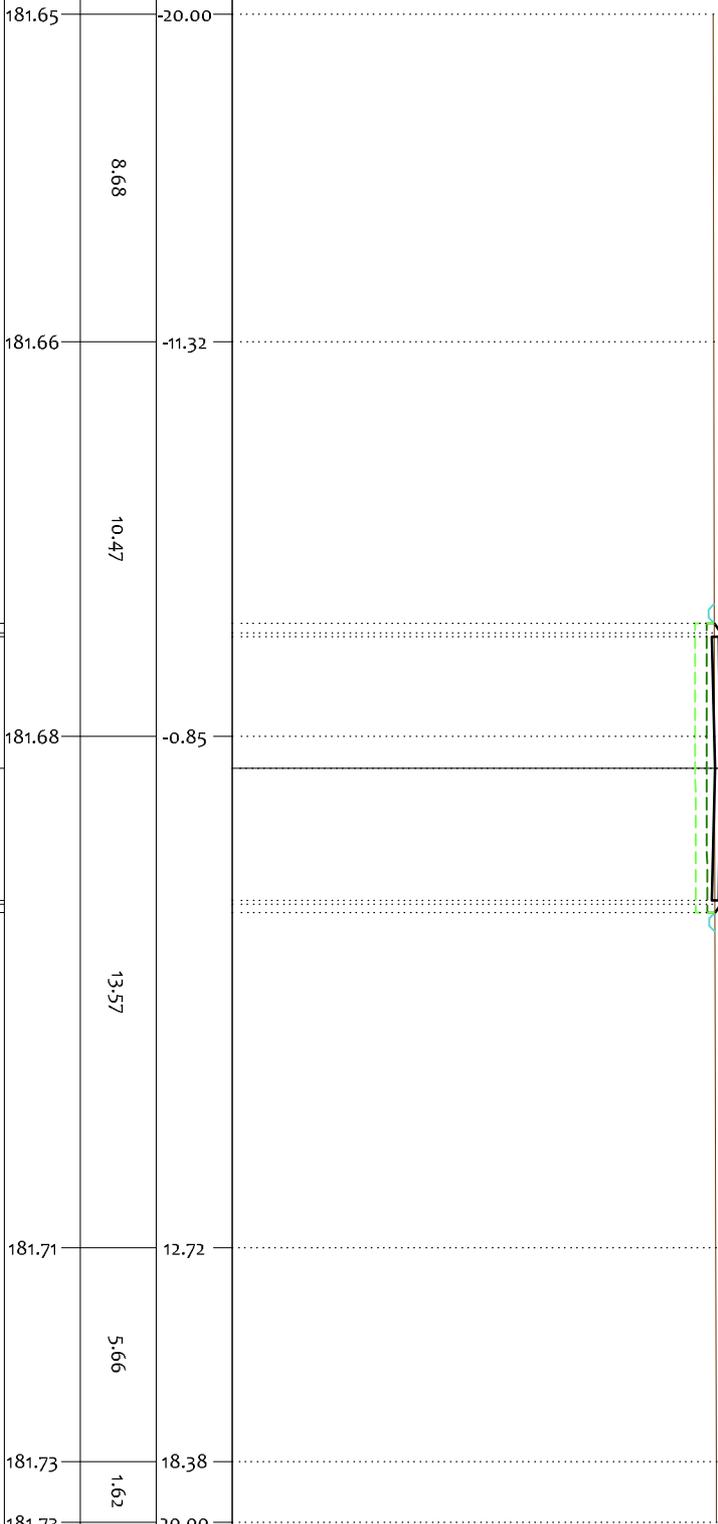

PROFILO 03


SEZIONE C-119

PROGRESSIVA 2950.00

- LEGENDA:
- TERRENO
 - USURA
 - SCOTTICO
 - BONIFICA

169
200
200

PROGRESSIVE TERRENO	QUOTE TERRENO	PARZIALI TERRENO	PROGRESSIVE PROGETTO	PARZIALI PROGETTO	QUOTE PROGETTO
181.81	0.80		181.98	0.11	-3.71
181.82	1.63		182.06	0.10	-3.60
181.26	0.63		182.06	3.50	-3.50
181.00	0.85		182.15	3.50	0.00
180.64	0.85		182.06	0.10	3.50
180.62	0.64		182.06	0.23	3.60
180.60	1.60		181.91		3.83
181.00	0.82		181.88	0.55	6.25
181.00	0.97		181.88		6.80
181.42	1.19				
182.00	3.15				
182.00	2.55				
182.00	11.42				
182.00	13.20				
181.81			181.91		20.00

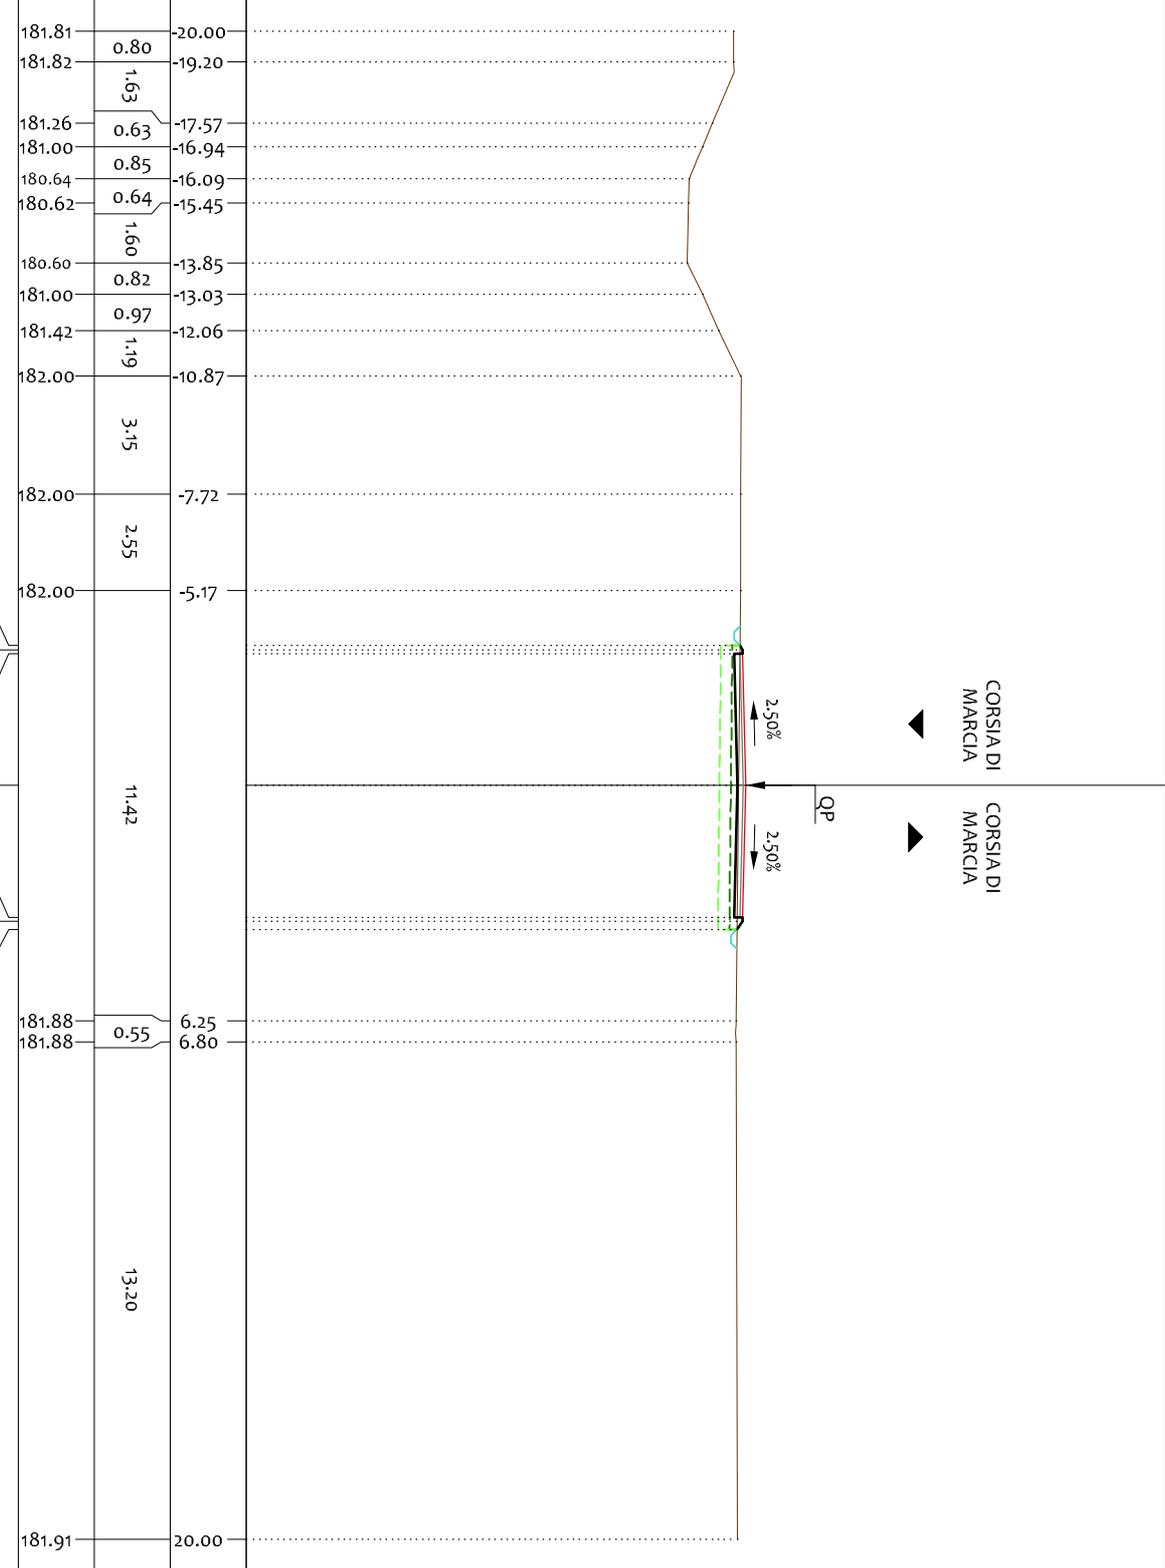

PROFILO 03

SEZIONE C-120

PROGRESSIVA 2975.00

- LEGENDA:
- TERRENO
 - USURA
 - SCOTTICO
 - BONIFICA

169
200
200

PROGRESSIVE TERRENO	QUOTE TERRENO	PARZIALI TERRENO	PROGRESSIVE PROGETTO	PARZIALI PROGETTO	QUOTE PROGETTO
181.65	-20.00		181.37	1.19	181.37
181.59	-18.78	1.22	182.17	0.10	182.17
180.85	-16.97	1.81	182.17	3.50	182.17
180.64	-15.67	1.30	182.25	0.10	182.25
180.59	-14.24	1.43	182.17	0.10	182.17
181.24	-12.54	1.70	182.17	0.10	182.17
181.73	-11.36	1.18	182.10	0.10	182.10
181.54	-8.42	2.94			
181.38	-6.15	2.27			
181.37	-4.42	1.73			
181.33	-1.19	3.23			
182.06	0.96	2.15			
182.16	2.63	1.67			
182.08	4.04	1.41			
182.25	5.87	1.83			
182.27	9.16	3.29			
182.27	11.52	2.36			
182.40	14.02	2.50			
181.75	17.66	3.64			
181.79	19.28	1.62			
181.80	20.00	0.72			

CORSIA DI MARCIA

CORSIA DI MARCIA

2.50%

2.50%

QP

PROFILO 03

SEZIONE C-122


PROGRESSIVA 3025.00

LEGENDA:

- TERRENO
- USURA
- - - SCOTICO
- - - BONIFICA

169
200
200

PROGRESSIVE TERRENO	PARZIALI TERRENO	QUOTE TERRENO	PROGRESSIVE PROGETTO	PARZIALI PROGETTO	QUOTE PROGETTO
182.09	1.59	182.09	182.05	0.49	182.05
182.08	1.47	182.08	182.38	0.10	182.38
182.07	1.65	182.07	182.38	3.50	182.38
182.06	1.74	182.06	182.47	3.50	182.47
182.06	5.61	182.06	182.38	0.10	182.38
182.04	1.73	182.04	182.38	0.46	182.38
182.04	1.75	182.04	182.07	0.10	182.07
182.05	1.64	182.05	182.07	4.06	182.07
182.06	7.15	182.06	182.07	1.24	182.07
182.04	1.73	182.04	182.08	1.01	182.08
182.04	1.75	182.04	182.08	1.21	182.08
182.05	1.64	182.05	182.09	1.28	182.09
182.06	7.15	182.06	182.09	1.13	182.09
182.04	1.73	182.04	182.09	1.15	182.09
182.04	1.75	182.04	182.09	1.34	182.09
182.05	1.64	182.05	182.09	1.26	182.09
182.06	7.15	182.06	182.08	1.07	182.08
182.04	1.73	182.04	182.08	1.39	182.08
182.04	1.75	182.04	182.07	1.89	182.07
182.05	1.64	182.05	182.07	1.89	182.07
182.06	7.15	182.06	182.06	1.25	182.06
182.04	1.73	182.04	182.06	0.45	182.06
182.04	1.75	182.04	182.06	0.45	182.06

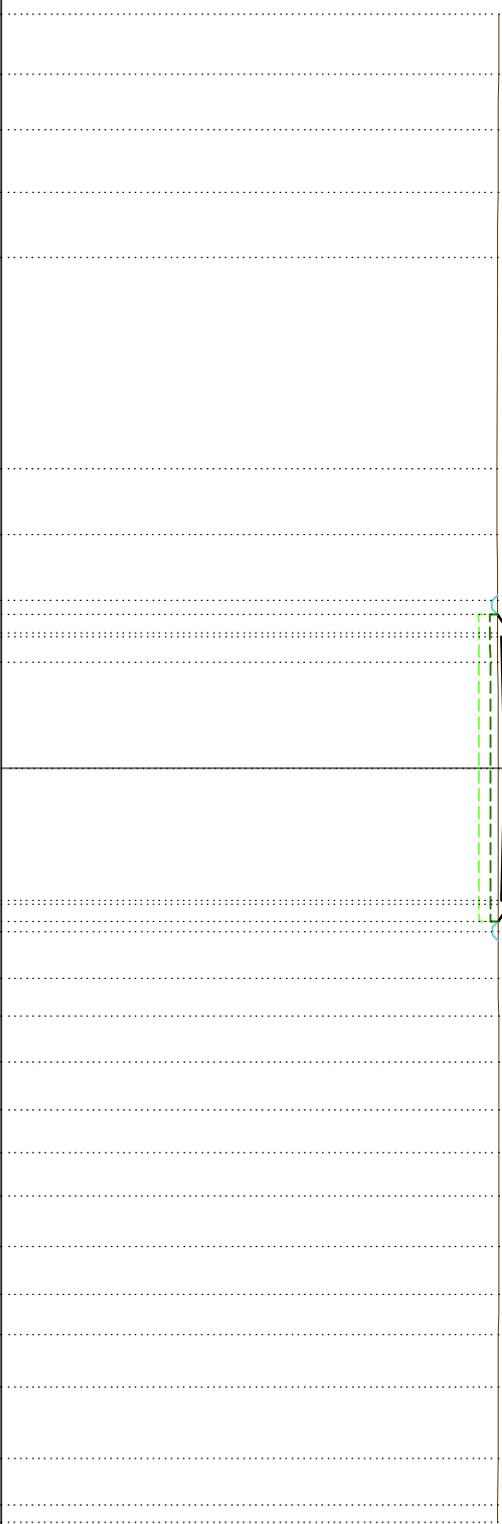

PROFILO 03


SEZIONE C-123

PROGRESSIVA 3050.00

- LEGENDA:
- TERRENO
 - USURA
 - SCOTICO
 - BONIFICA

172
200
200

PROGRESSIVE TERRENO	PARZIALI TERRENO	QUOTE TERRENO	PROGRESSIVE PROGETTO	PARZIALI PROGETTO	QUOTE PROGETTO
187.44	3-14	182.38	182.28	0.31	-3.91
182.38	9-15	182.32	182.49	0.10	-3.60
182.32	5-02	182.27	182.49	0.10	-3.50
182.27	10-31	182.27	182.58	0.10	0.00
182.27	2-60	182.27	182.49	0.10	3.50
182.25	9-78	182.25	182.49	0.33	3.60
182.14		182.14	182.27		3.93

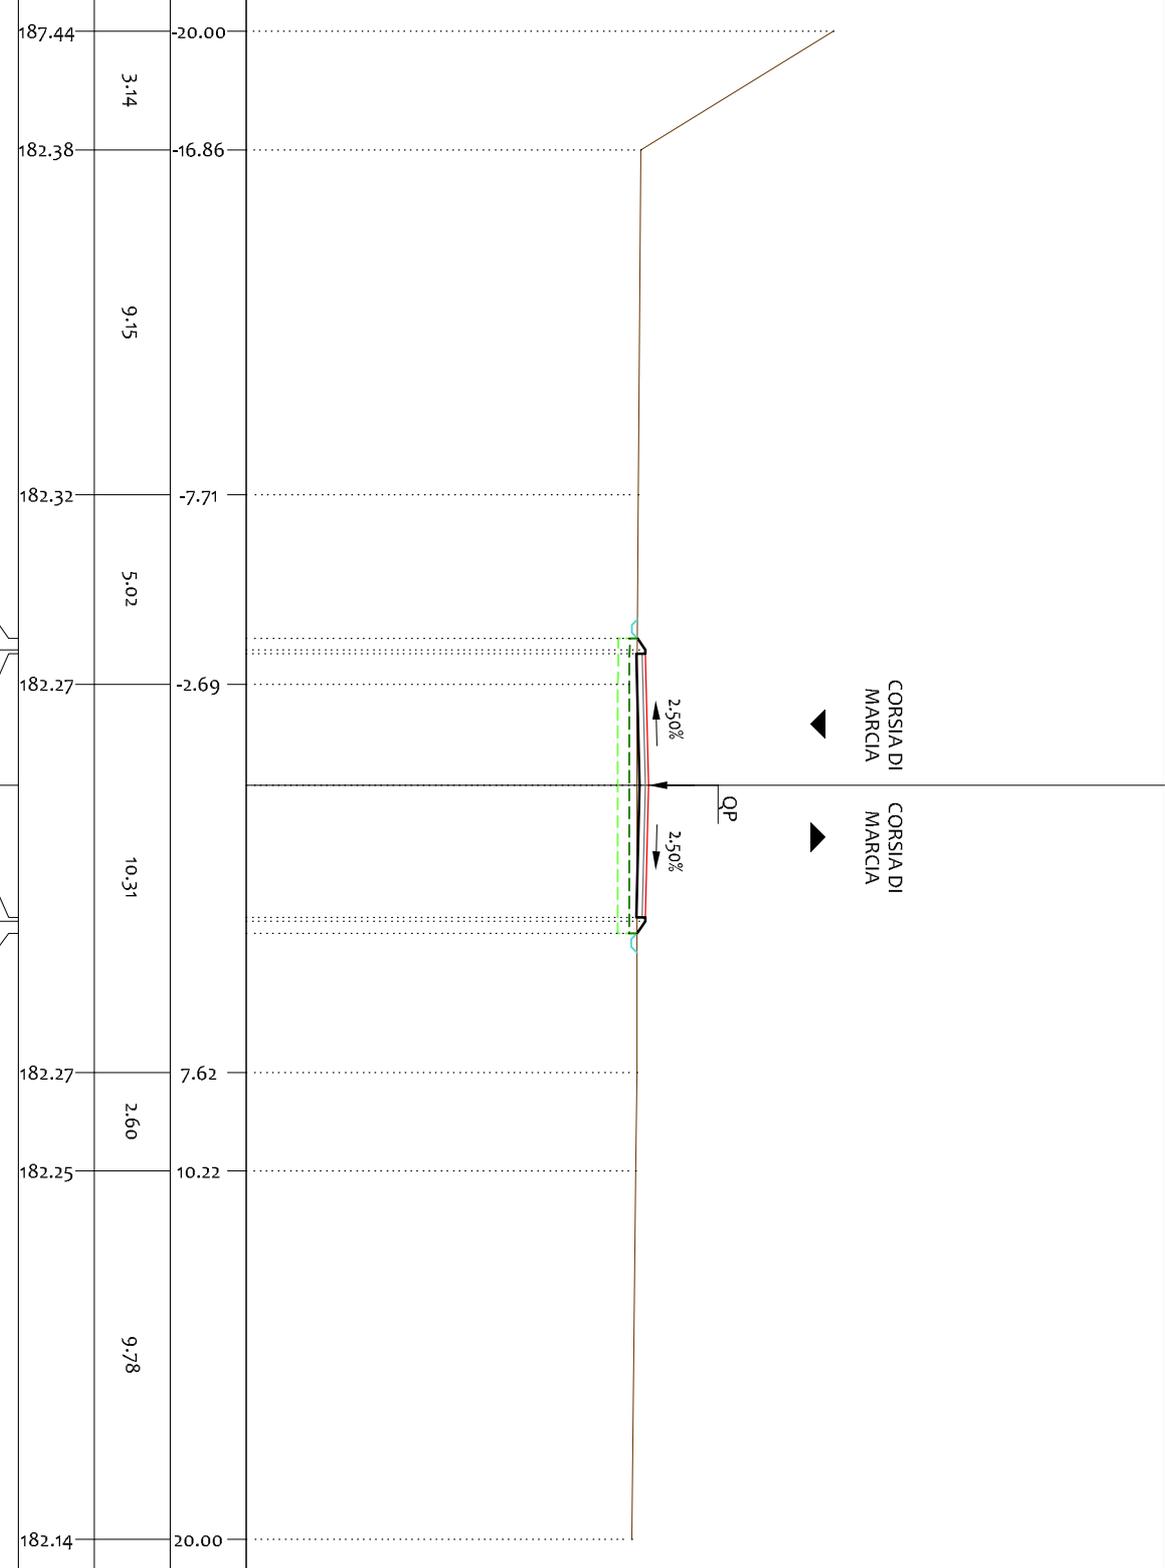

PROFILO 03


SEZIONE C-124

PROGRESSIVA 3075.00

- LEGENDA:
- TERRENO
 - USURA
 - - - SCOTICO
 - - - BONIFICA

172
200
200

PROGRESSIVE TERRENO	PARZIALI TERRENO	QUOTE TERRENO	PROGRESSIVE PROGETTO	PARZIALI PROGETTO	QUOTE PROGETTO
20.00	1.06	186.10	-3.81	0.21	182.48
18.94	1.09	184.49	-3.60	0.10	182.62
17.85	0.58	182.69	-3.50	3.50	182.62
17.27	8.61	182.69	0.00	3.50	182.71
-8.66	5.31	182.55	3.50	0.10	182.62
-3.35	0.79	182.47	3.60	0.30	182.62
-2.56	13.99	182.47	3.90		182.42
11.43	2.17	182.36			
13.60	6.40	182.33			
20.00		182.29			

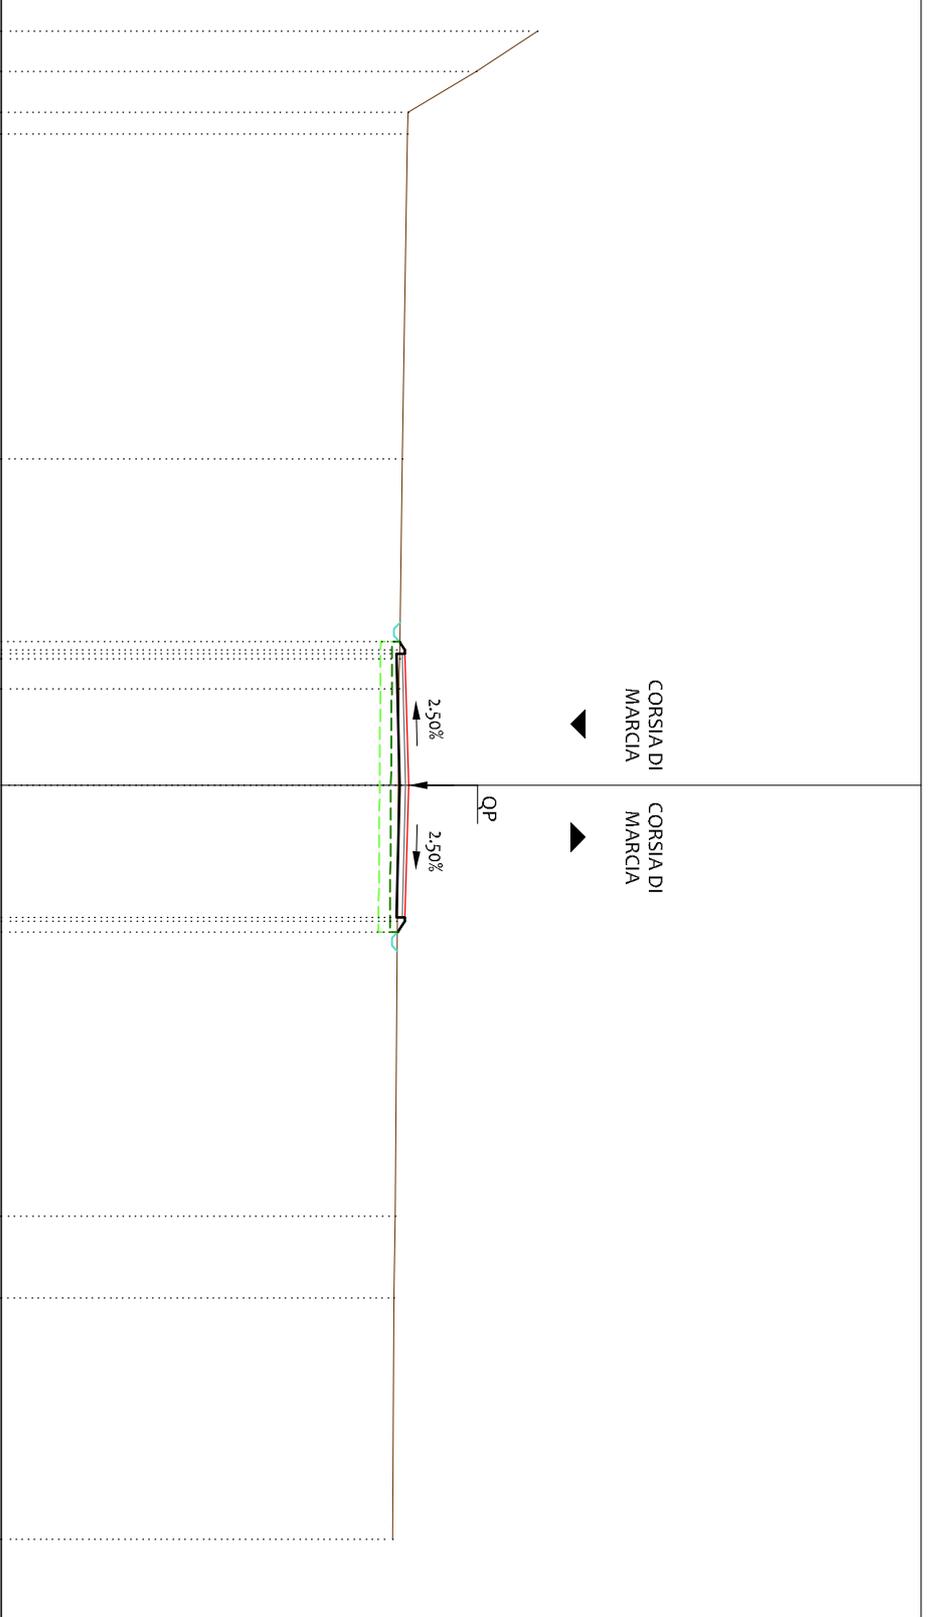

PROFILO 03

SEZIONE C-126


PROGRESSIVA 3125.00

LEGENDA:

- TERRENO
- USURA
- - - SCOTICO
- - - BONIFICA

170
200
200

PROGRESSIVE TERRENO	PARZIALI TERRENO	QUOTE TERRENO	PROGRESSIVE PROGETTO	PARZIALI PROGETTO	QUOTE PROGETTO
183.20	6.65		183.11		
183.11	8.18		183.02	0.09	-3.69
			183.08	0.10	-3.60
			183.08	0.10	-3.50
			183.08	3.50	-3.50
			183.17	3.50	0.00
			183.08	0.10	3.50
			183.08	0.09	3.60
			183.02		3.69
			183.01	1.04	4.89
			183.00	2.25	5.93
			182.98	0.95	8.18
			182.97	0.51	9.13
			182.96	0.54	9.64
			182.96	1.33	10.18
			182.94		11.51
			182.93	0.68	12.19
				5.41	
			182.86		17.60
			182.84		20.00
				2.40	

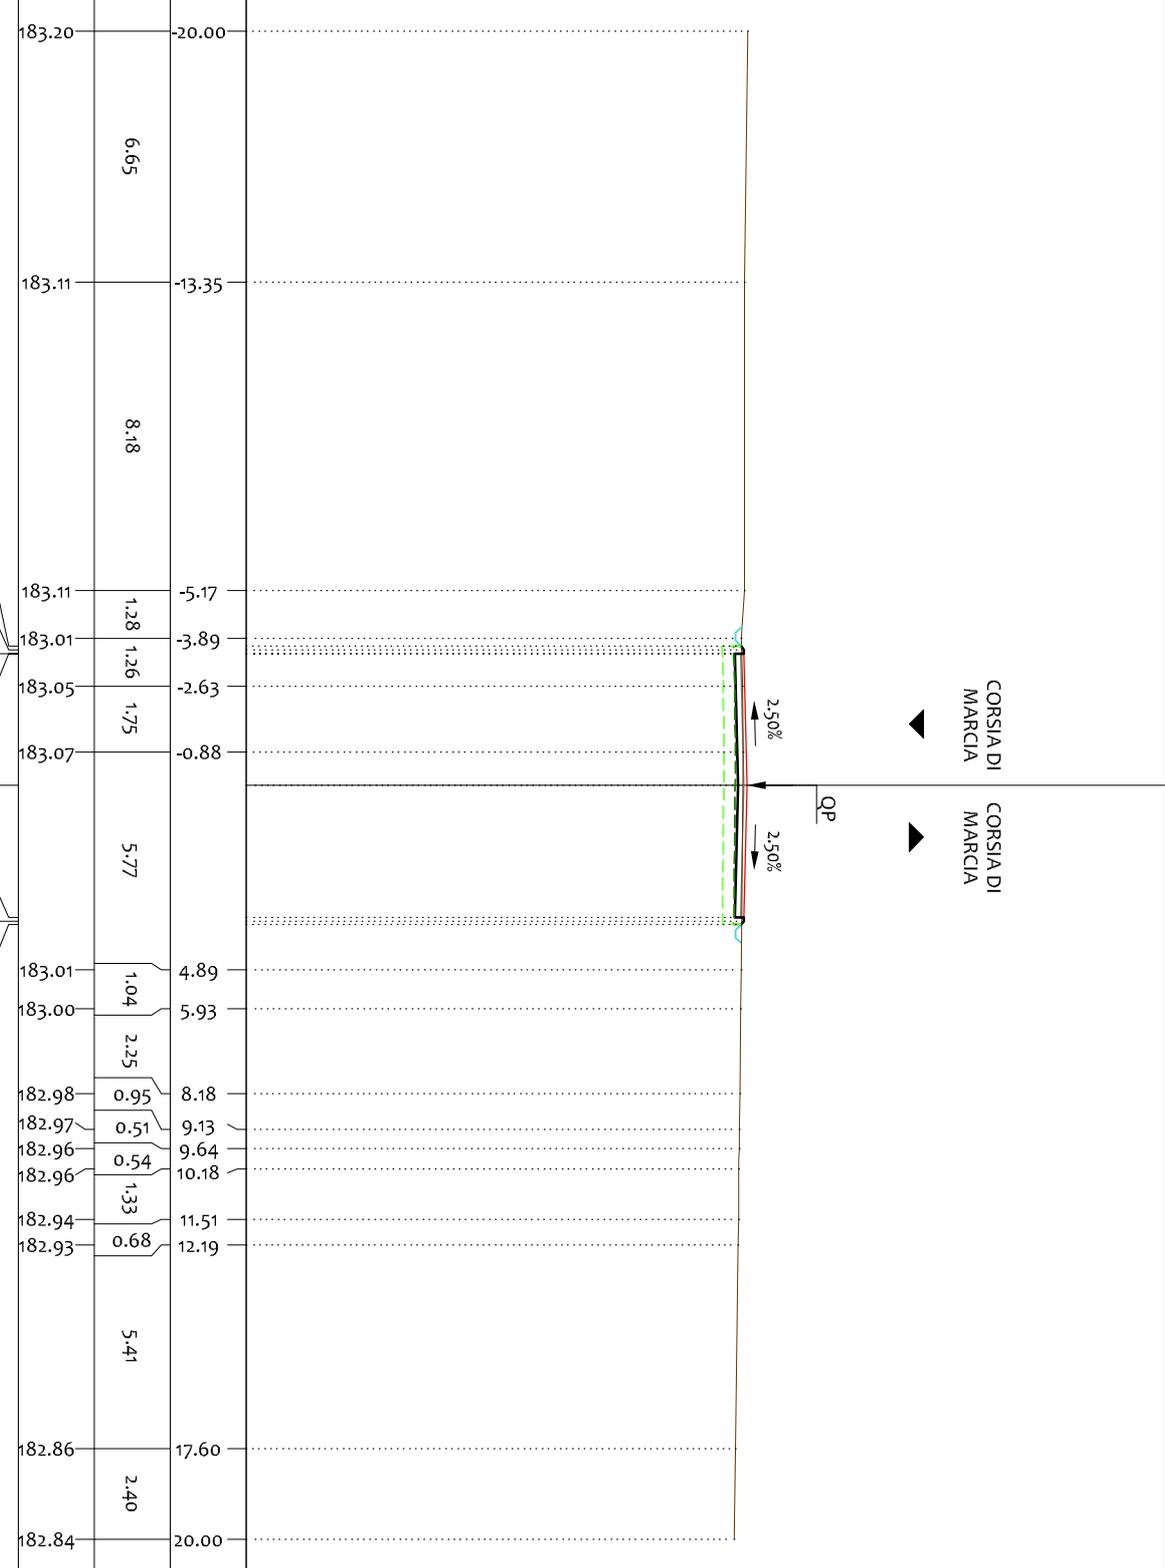

PROFILO 03

SEZIONE C-129


PROGRESSIVA 3200.00

LEGENDA:

- TERRENO
- USURA
- SCOTICO
- BONIFICA

171

200
200

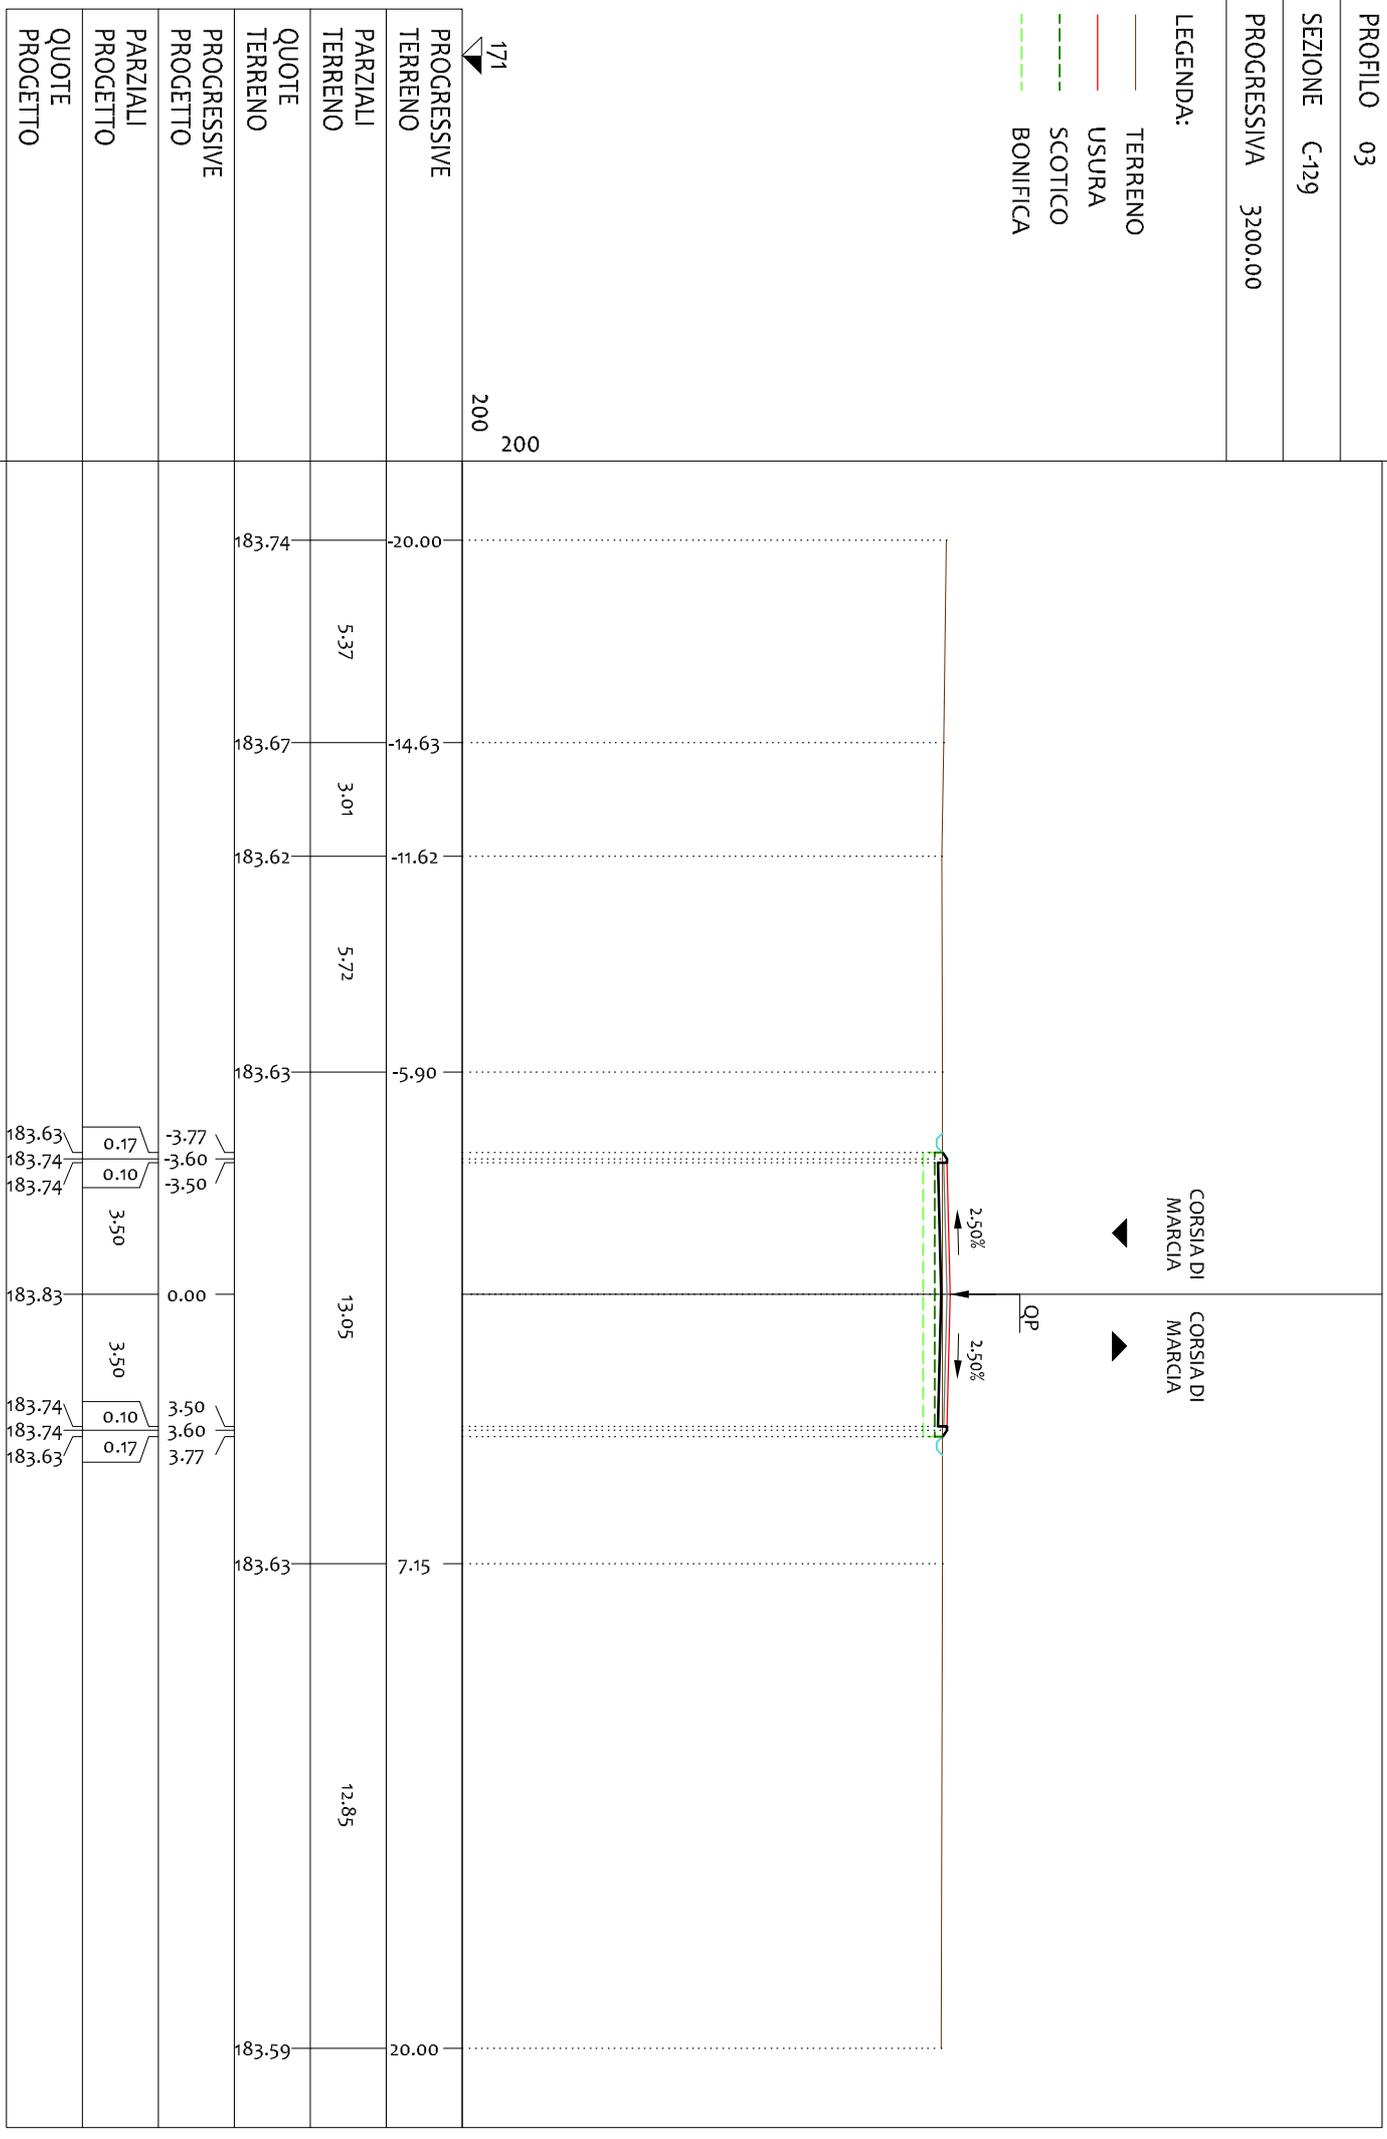

PROFILO 03


SEZIONE C-130

PROGRESSIVA 3225.00

- LEGENDA:
- TERRENO
 - USURA
 - SCOTTICO
 - BONIFICA

171
200
200

PROGRESSIVE TERRENO	PARZIALI TERRENO	QUOTE TERRENO	PROGRESSIVE PROGETTO	PARZIALI PROGETTO	QUOTE PROGETTO
183.60	9.64		183.49		
183.43	6.63		183.49	0.56	-4.16
			183.86	0.10	-3.60
			183.86	3.50	-3.50
			183.95		0.00
			183.86	3.50	3.50
			183.86	0.10	3.60
			183.58	0.43	4.03
183.61	4.36				
183.58	8.69				
183.52					

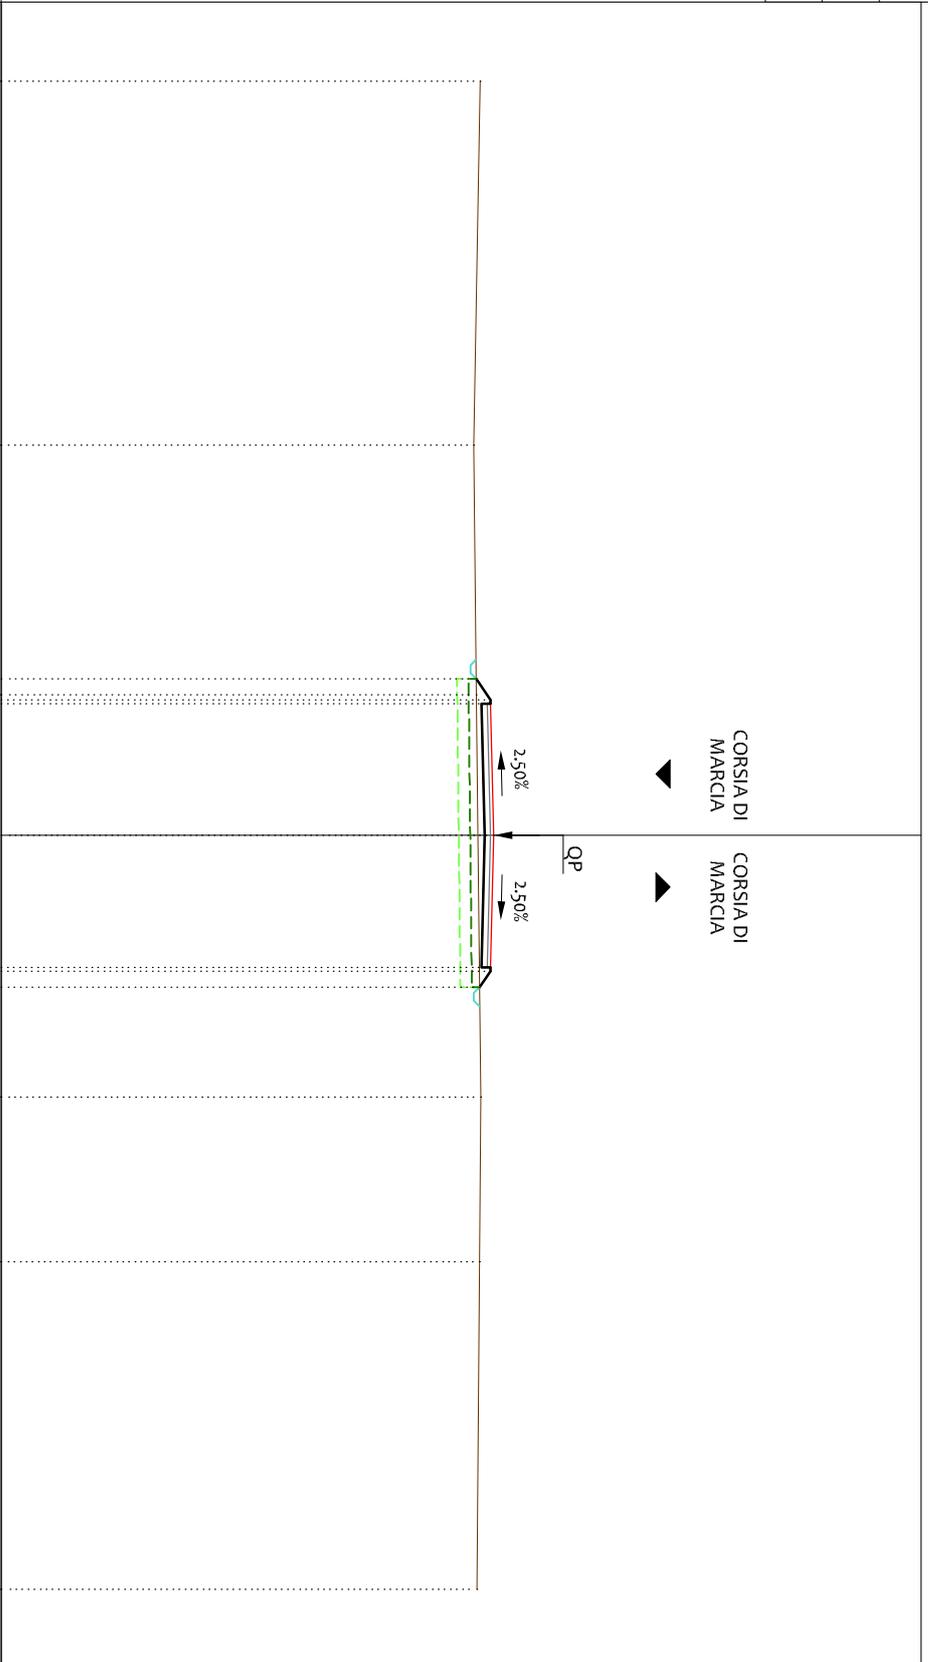

PROFILO 03

SEZIONE C-132


PROGRESSIVA 3275.00

LEGENDA:

- TERRENO
- USURA
- - - SCOTICO
- - - BONIFICA

171

200
200

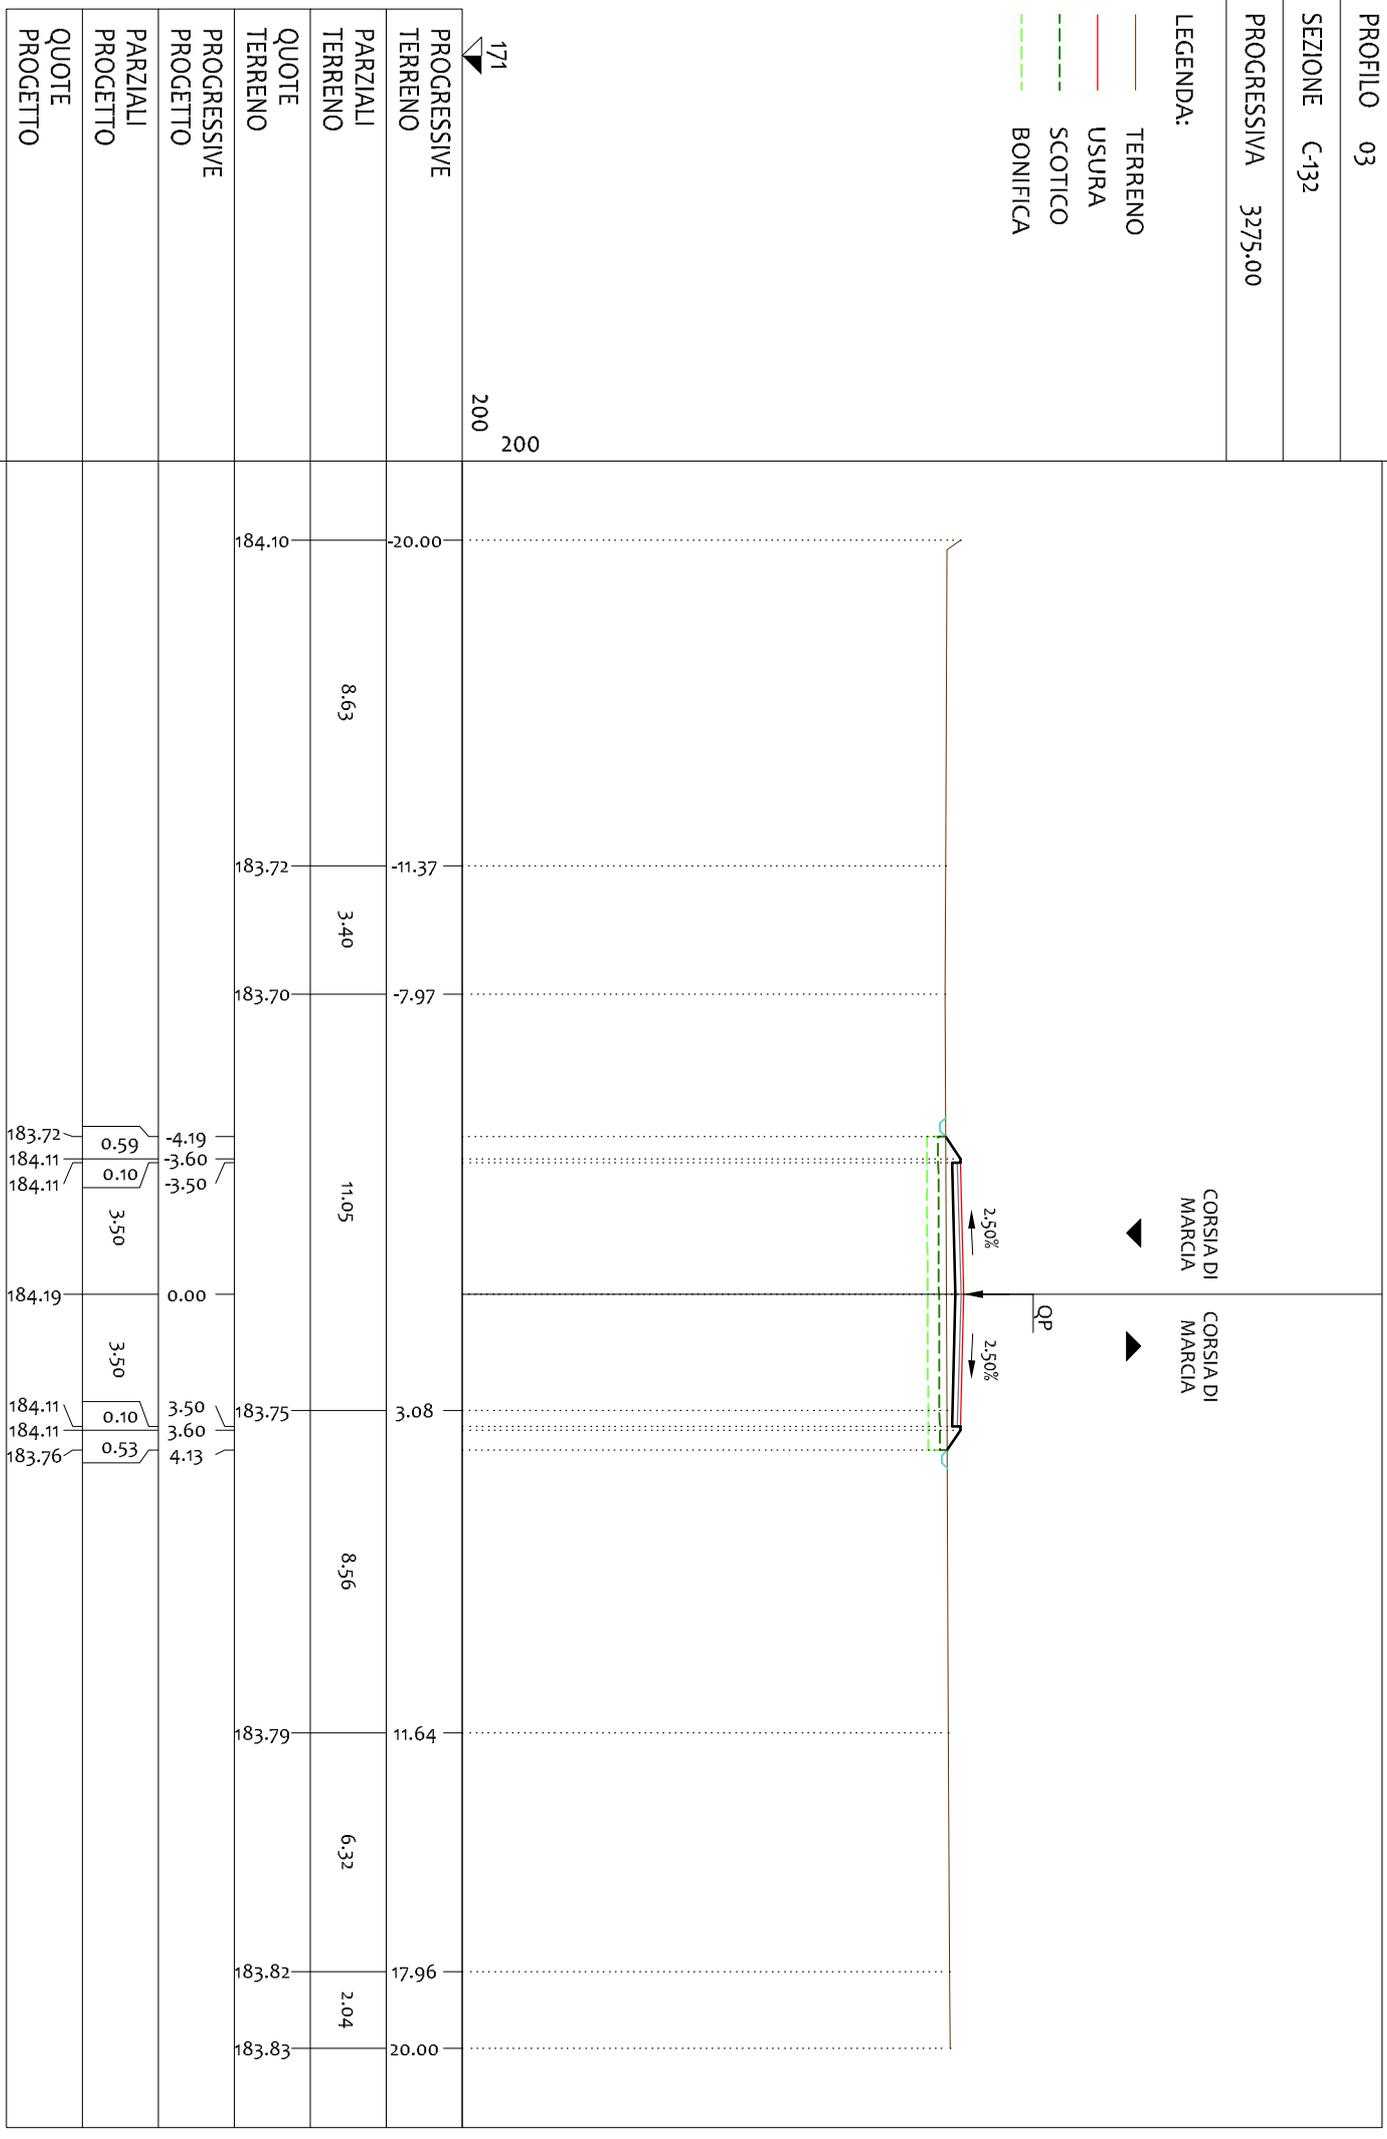

PROFILO 03

SEZIONE C-134

PROGRESSIVA 3325.00


LEGENDA:

- TERRENO
- USURA
- - - SCOTICO
- - - BONIFICA

171

200
200

PROGRESSIVE TERRENO	PARZIALI TERRENO	QUOTE TERRENO	PROGRESSIVE PROGETTO	PARZIALI PROGETTO	QUOTE PROGETTO
184.00	0.82		184.00		
184.00	3.14		183.98		
184.02	1.57		184.02		
184.06	4.66		184.06		
184.06	0.90		184.06		
184.13	2.68		184.13		
184.13	6.66		184.13	0.34	-3.94
184.13			184.35	0.10	-3.60
184.13			184.35	3.50	-3.50
184.11			184.44		0.00
184.11	5.31		184.35	3.50	3.50
184.13			184.35	0.10	3.60
184.13			184.12	0.34	3.94
184.12	5.88				
184.12			184.12		
184.12			184.12		
184.11	1.23		184.11		
184.12	1.84		184.12		
184.12			184.12		

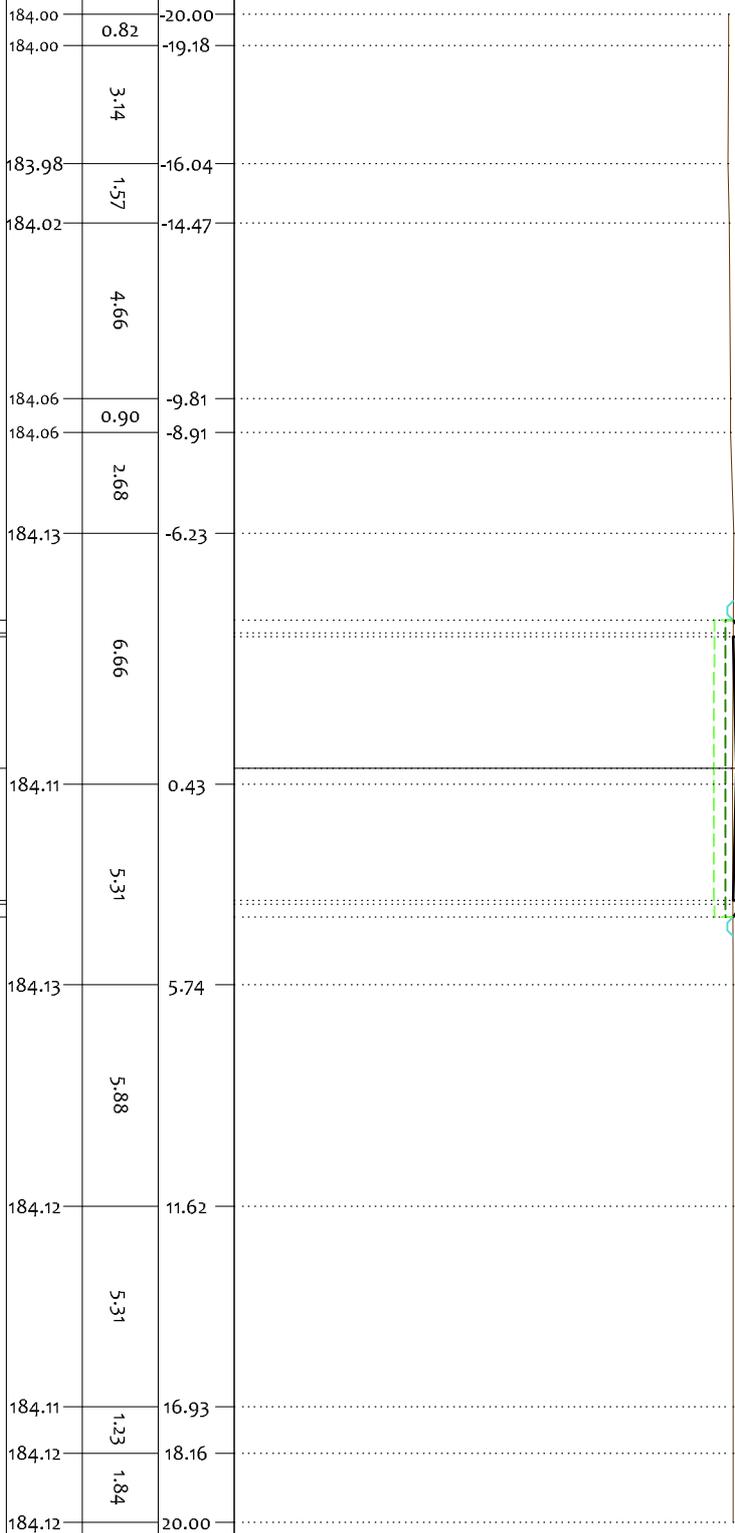

PROFILO 03

SEZIONE C-136


PROGRESSIVA 3375.00

LEGENDA:

- TERRENO
- USURA
- SCOTTICO
- BONIFICA

172
200
200

PROGRESSIVE TERRENO	PARZIALI TERRENO	QUOTE TERRENO	PROGRESSIVE PROGETTO	PARZIALI PROGETTO	QUOTE PROGETTO
20.00			184.44		
-18.82	1.18		184.42		
-18.21	0.61		184.40		
	9.77				
-8.44			184.46		
-7.84	0.60		184.46		
	8.60				
			184.46	0.45	-4.05
			184.76	0.10	-3.60
			184.76		-3.50
				3.50	
			184.85		0.00
			184.46	3.50	
			184.76	0.10	3.50
			184.76		3.60
			184.47	0.44	4.04
	10.74				
	8.50				
			184.49		
			184.52		
20.00					

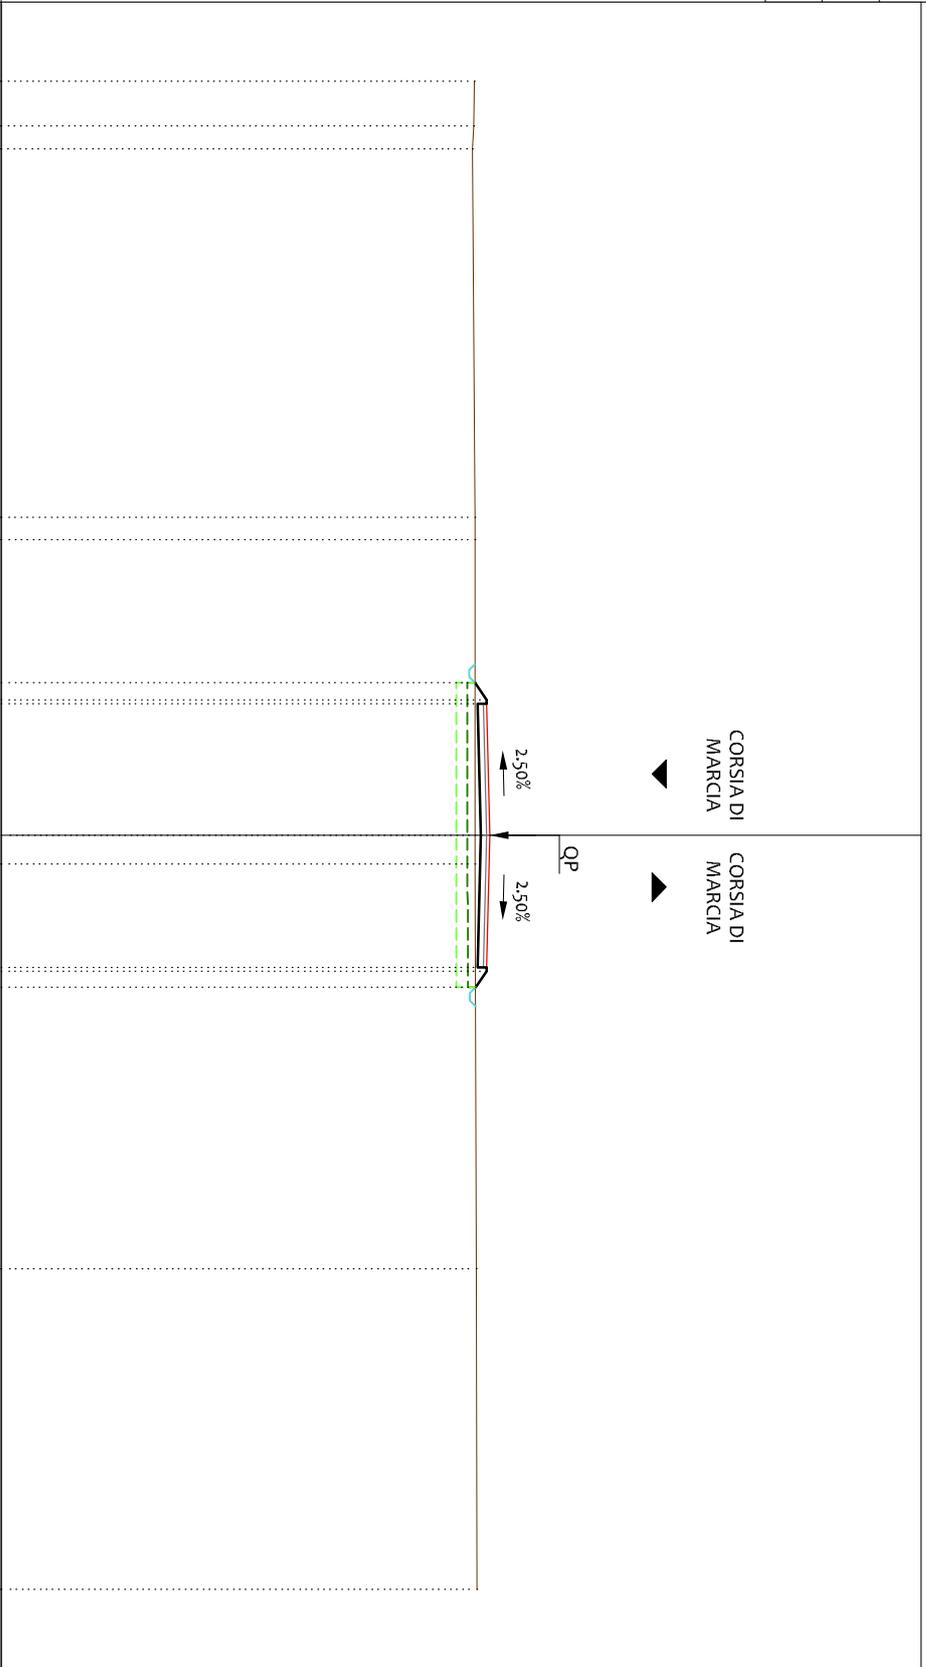

PROFILO 03


SEZIONE C-137

PROGRESSIVA 3400.00

- LEGENDA:
- TERRENO
 - USURA
 - SCOTTICO
 - BONIFICA

172
200
200

PROGRESSIVE TERRENO	QUOTE TERRENO	PROGRESSIVE TERRENO	QUOTE TERRENO
184.64	2.43	184.50	0.77
184.49	8.50	184.49	
184.61	2.69	184.61	
184.61	2.69	184.61	
184.61	0.54	184.61	-4.14
184.98	0.10	184.98	-3.60
184.98	3.50	184.98	-3.50
185.06	3.50	185.06	0.00
184.98	0.10	184.98	3.50
184.98	0.54	184.98	3.60
184.62	17.56	184.62	4.14
184.62	2.61	184.62	
184.66	5.44	184.66	
184.68		184.68	

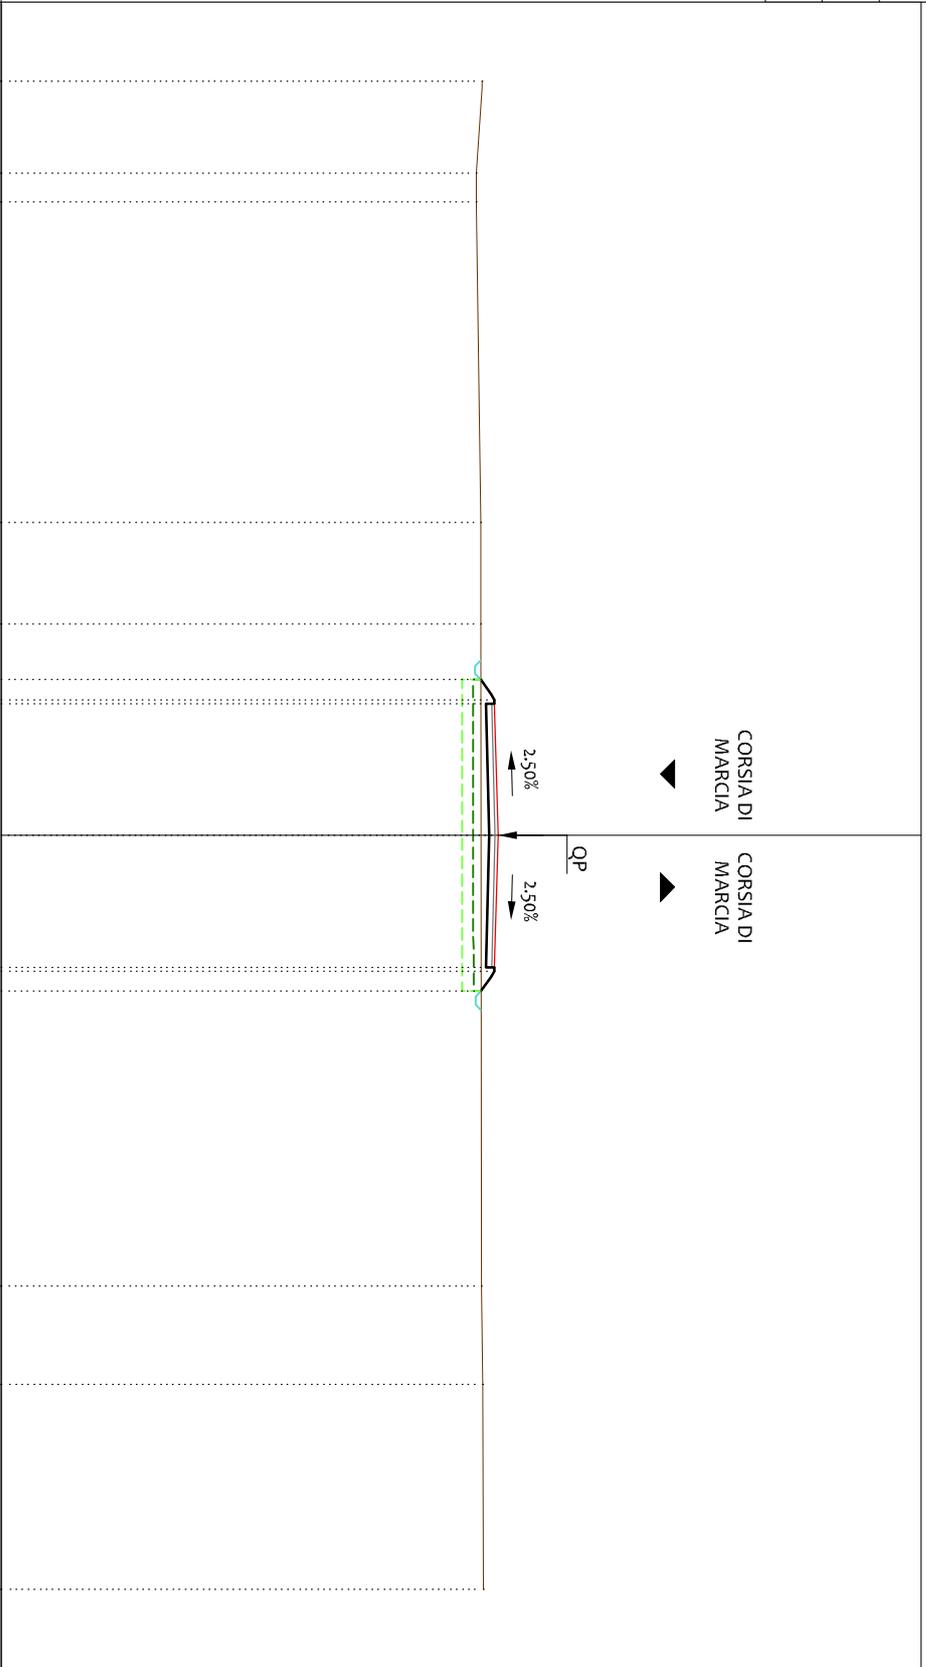

PROFILO 03

SEZIONE C-138


PROGRESSIVA 3425.00

LEGENDA:

- TERRENO
- USURA
- - - SCOTICO
- - - BONIFICA

172
200
200

PROGRESSIVE TERRENO	PARZIALI TERRENO	QUOTE TERRENO	PROGRESSIVE PROGETTO	PARZIALI PROGETTO	QUOTE PROGETTO
184.76	3.15	184.73	184.78	0.62	184.78
			185.19	0.10	185.19
	9.92		185.19	3.50	185.28
			185.28	0.00	185.19
			185.19	3.50	185.19
	3.34		185.19	0.10	185.19
			185.19	3.50	184.80
			185.19	0.10	185.19
			185.19	0.59	184.80
	13.94		184.82	3.50	184.82
			184.82	3.60	184.82
			184.83	4.19	184.83
			184.82	0.77	184.82
			184.83	0.53	184.83
	6.61		184.91	0.61	184.91
			184.92	0.83	184.92
			184.93	0.30	184.93
			184.94	0.30	184.94

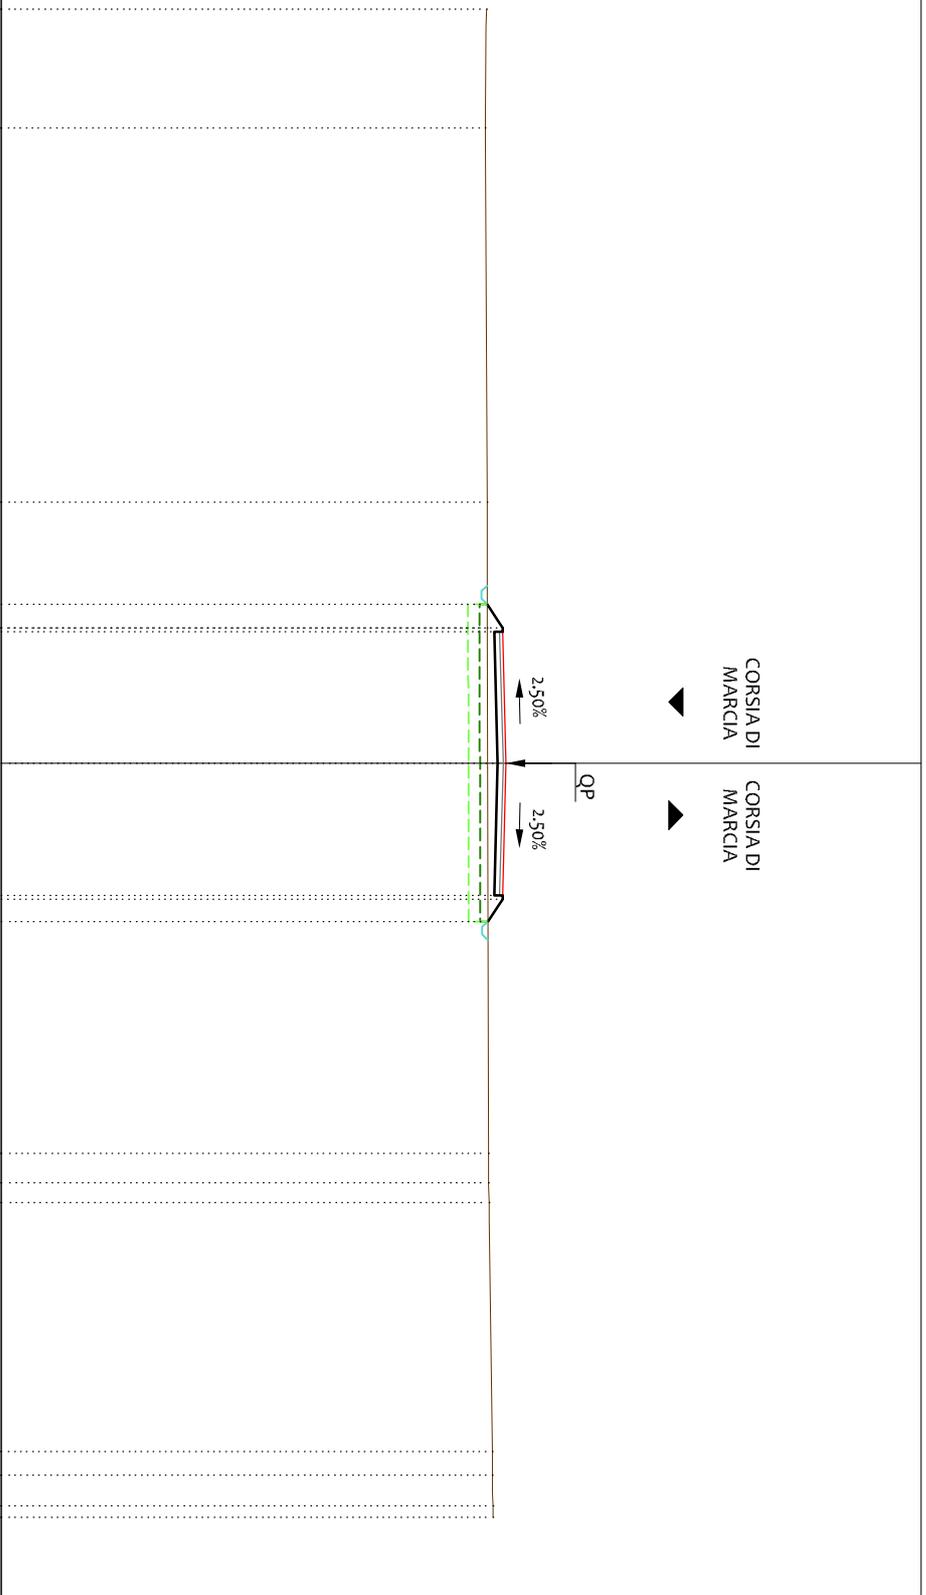

PROFILO 03

SEZIONE C-139


PROGRESSIVA 3450.00

LEGENDA:

- TERRENO
- USURA
- - - SCOTTICO
- - - BONIFICA

174
200
200

PROGRESSIVE TERRENO	QUOTE TERRENO	PROGRESSIVE TERRENO	QUOTE TERRENO	PROGRESSIVE TERRENO	QUOTE TERRENO
185.15	2.89	185.17	1.02	185.16	6.44
185.15	7.53	185.14	1.05	185.13	1.10
185.14	0.40	185.13	1.15	185.12	1.16
185.41	0.10	185.12	1.21	185.12	3.55
185.41	3.50	185.12	8.48	185.11	12.03
185.50	3.50	185.11	1.02	185.12	13.05
185.41	0.10	185.13	3.71	185.13	16.76
185.41	0.43	185.15	3.24	185.15	20.00

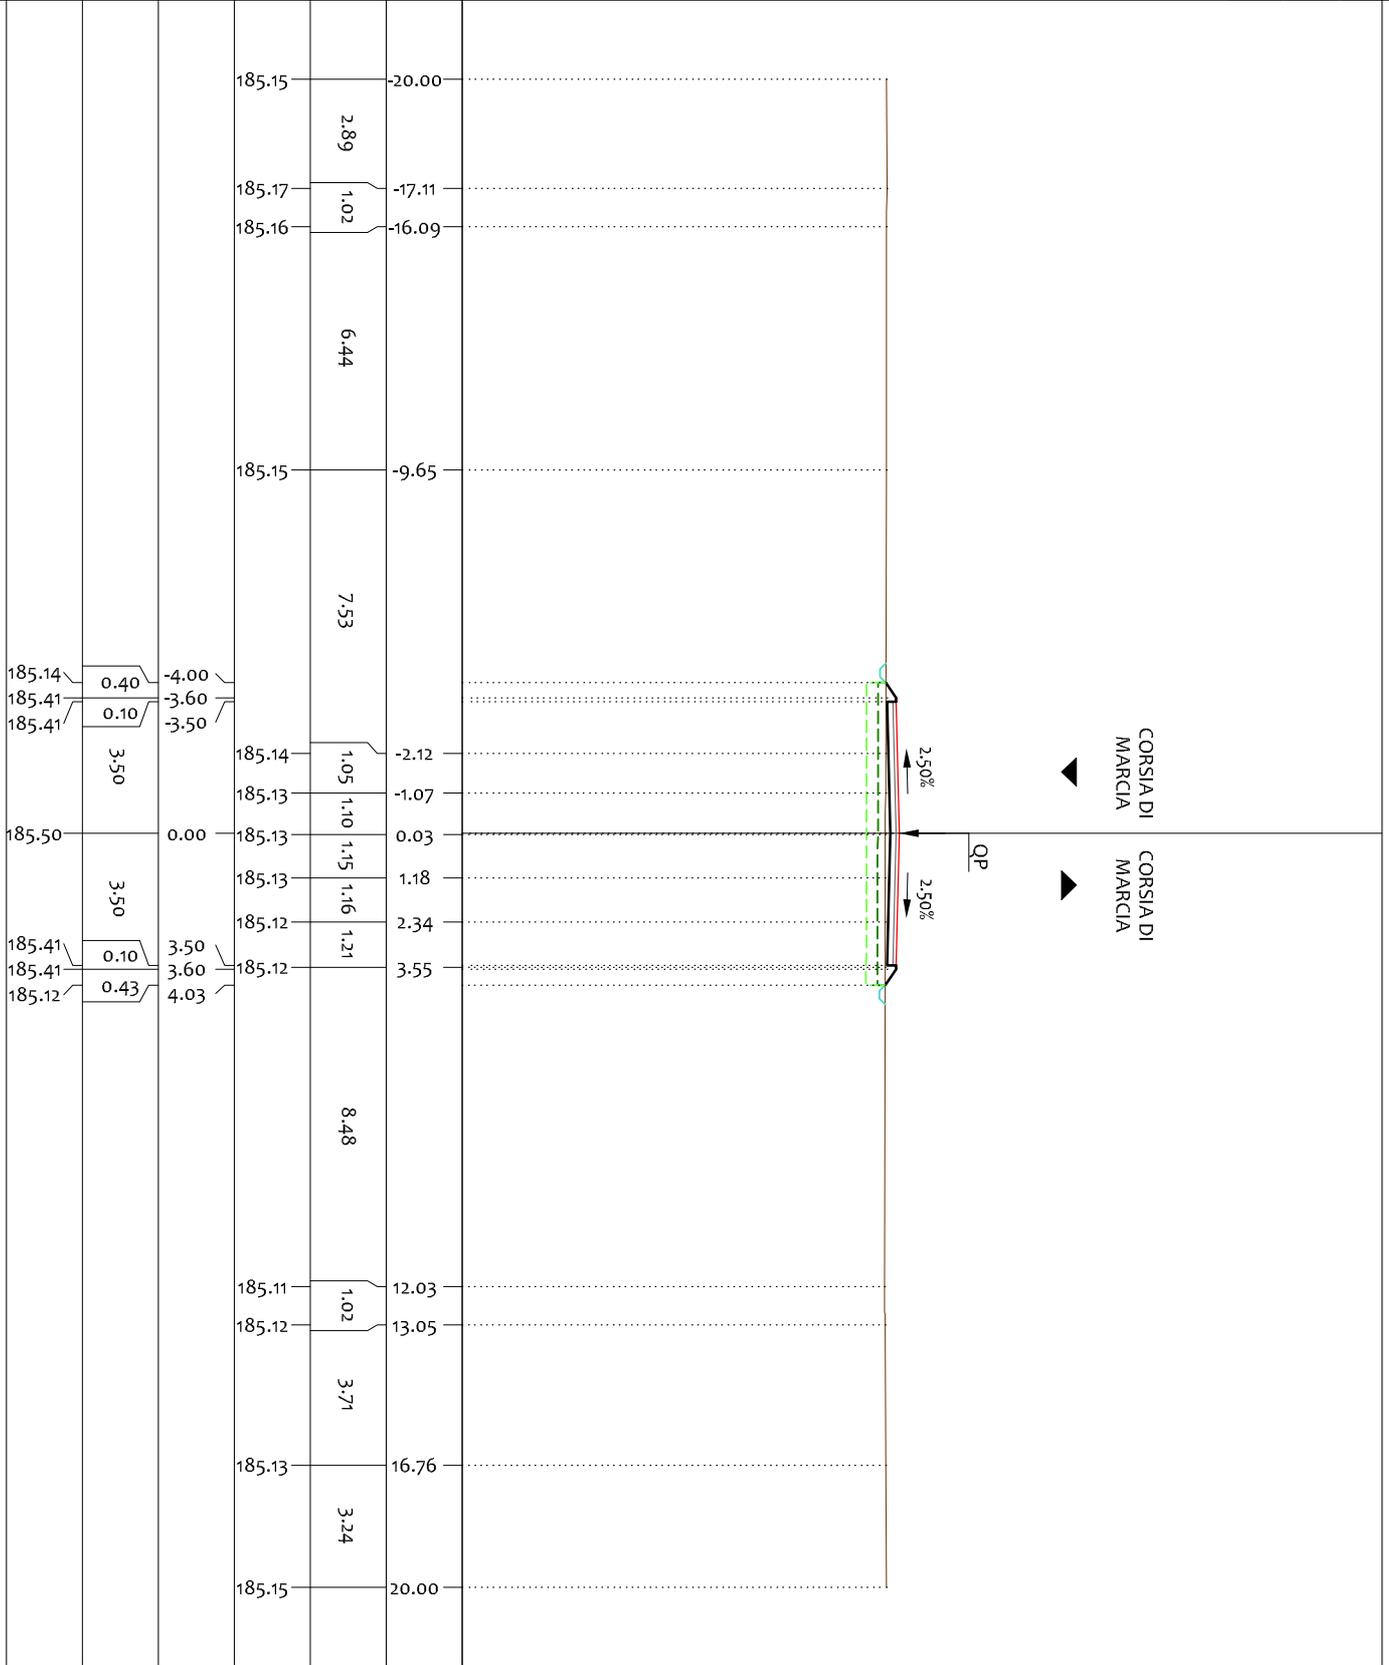

PROFILO 03

SEZIONE C-140

PROGRESSIVA 3463-57

- LEGENDA:
- TERRENO
 - USURA
 - SCOTTICO
 - BONIFICA

174
200
200

PROGRESSIVE TERRENO	PARZIALI TERRENO	QUOTE TERRENO	PROGRESSIVE PROGETTO	PARZIALI PROGETTO	QUOTE PROGETTO
185.42	185.42	0.97	185.42		
	10.30				
185.41	185.38	0.72	185.41	185.23	0.45
	1.01		185.38	185.53	0.10
185.34	185.24	0.59	185.34	185.53	0.10
	1.48		185.24		3.50
185.15	185.15	0.75	185.15	185.61	0.00
	1.39		185.22		3.50
185.33	185.33	2.79	185.33	185.53	0.10
	3.85				0.25
185.39	185.39	1.06	185.39	185.36	0.25
	2.22		185.36		
185.36	185.36	0.54	185.36	185.36	
	1.86		185.36		
185.34	185.34	5.68	185.34		
	11.41				
185.48	185.48	17.09	185.48		
	2.10				
185.49	185.49	0.72	185.49		
	0.72		185.48		
185.48	185.48	0.09	185.48		
	0.09		185.48		
20.00	20.00		20.00		

