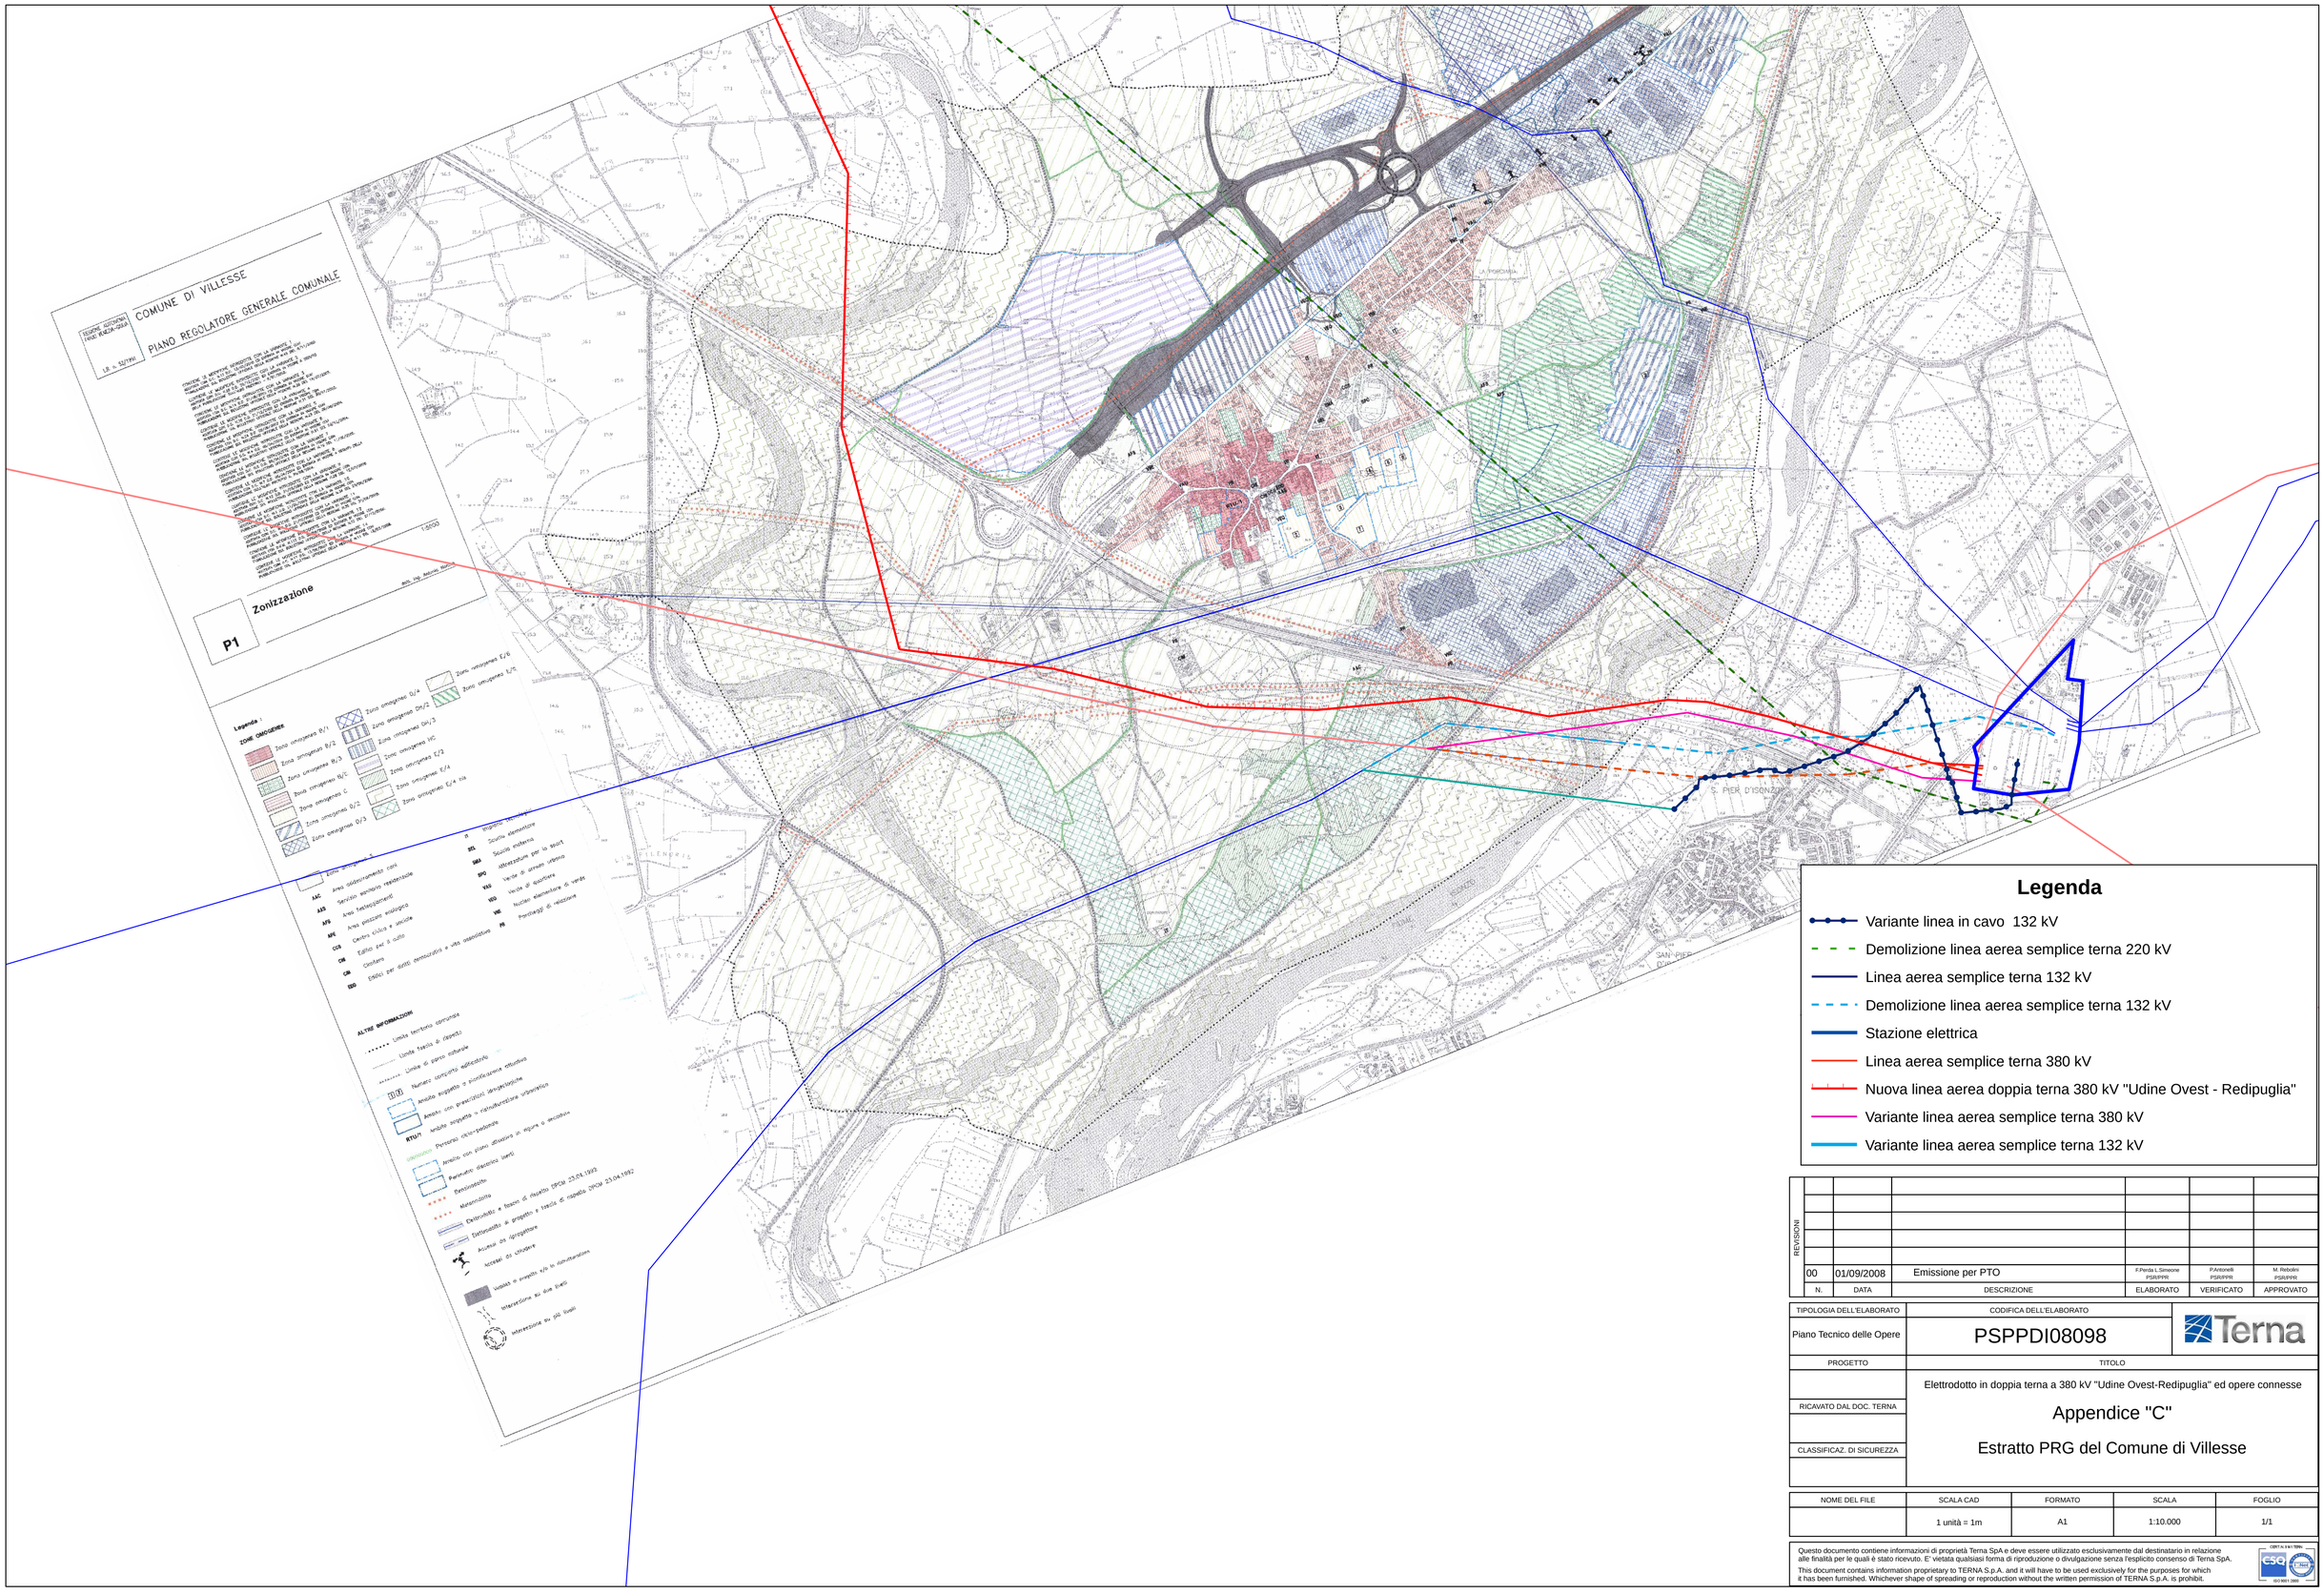

REVISIONI

N.	DATA	DESCRIZIONE	ELABORATO	VERIFICATO	APPROVATO
00	01/09/2008	Emissione per PTO	F.Pereda L.Simeone PSIR/PRI	P.Antonelli PSIR/PRI	M. Rebolini PSIR/PRI

TIPOLOGIA DELL'ELABORATO	CODIFICA DELL'ELABORATO
Piano Tecnico delle Opere	PSPPDI08098

Terna

PROGETTO

TITOLO

Elettrodotto in doppia terna a 380 kV "Udine Ovest-Redipuglia" ed opere connesse

Appendice "C"

Estratto PRG del Comune di Villesse

RICAVATO DAL DOC. TERNA

CLASSIFICAZ. DI SICUREZZA

NOME DEL FILE	SCALA CAD	FORMATO	SCALA	FOGLIO
	1 unità = 1m	A1	1:10.000	1/1

Questo documento contiene informazioni di proprietà Terna SpA e deve essere utilizzato esclusivamente dal destinatario in relazione alle finalità per le quali è stato ricevuto. E' vietata qualsiasi forma di riproduzione o divulgazione senza l'esplicito consenso di Terna SpA.
This document contains information proprietary to TERNA S.p.A. and it will have to be used exclusively for the purposes for which it has been furnished. Whichever shape of spreading or reproduction without the written permission of TERNA S.p.A. is prohibit.

CERTILADIS TERNA
ISO 9001 2000