



SEZIONE TIPO DOPPIO BINARIO IN TRINCEA ARTIFICIALE  $V \leq 200$  km/h

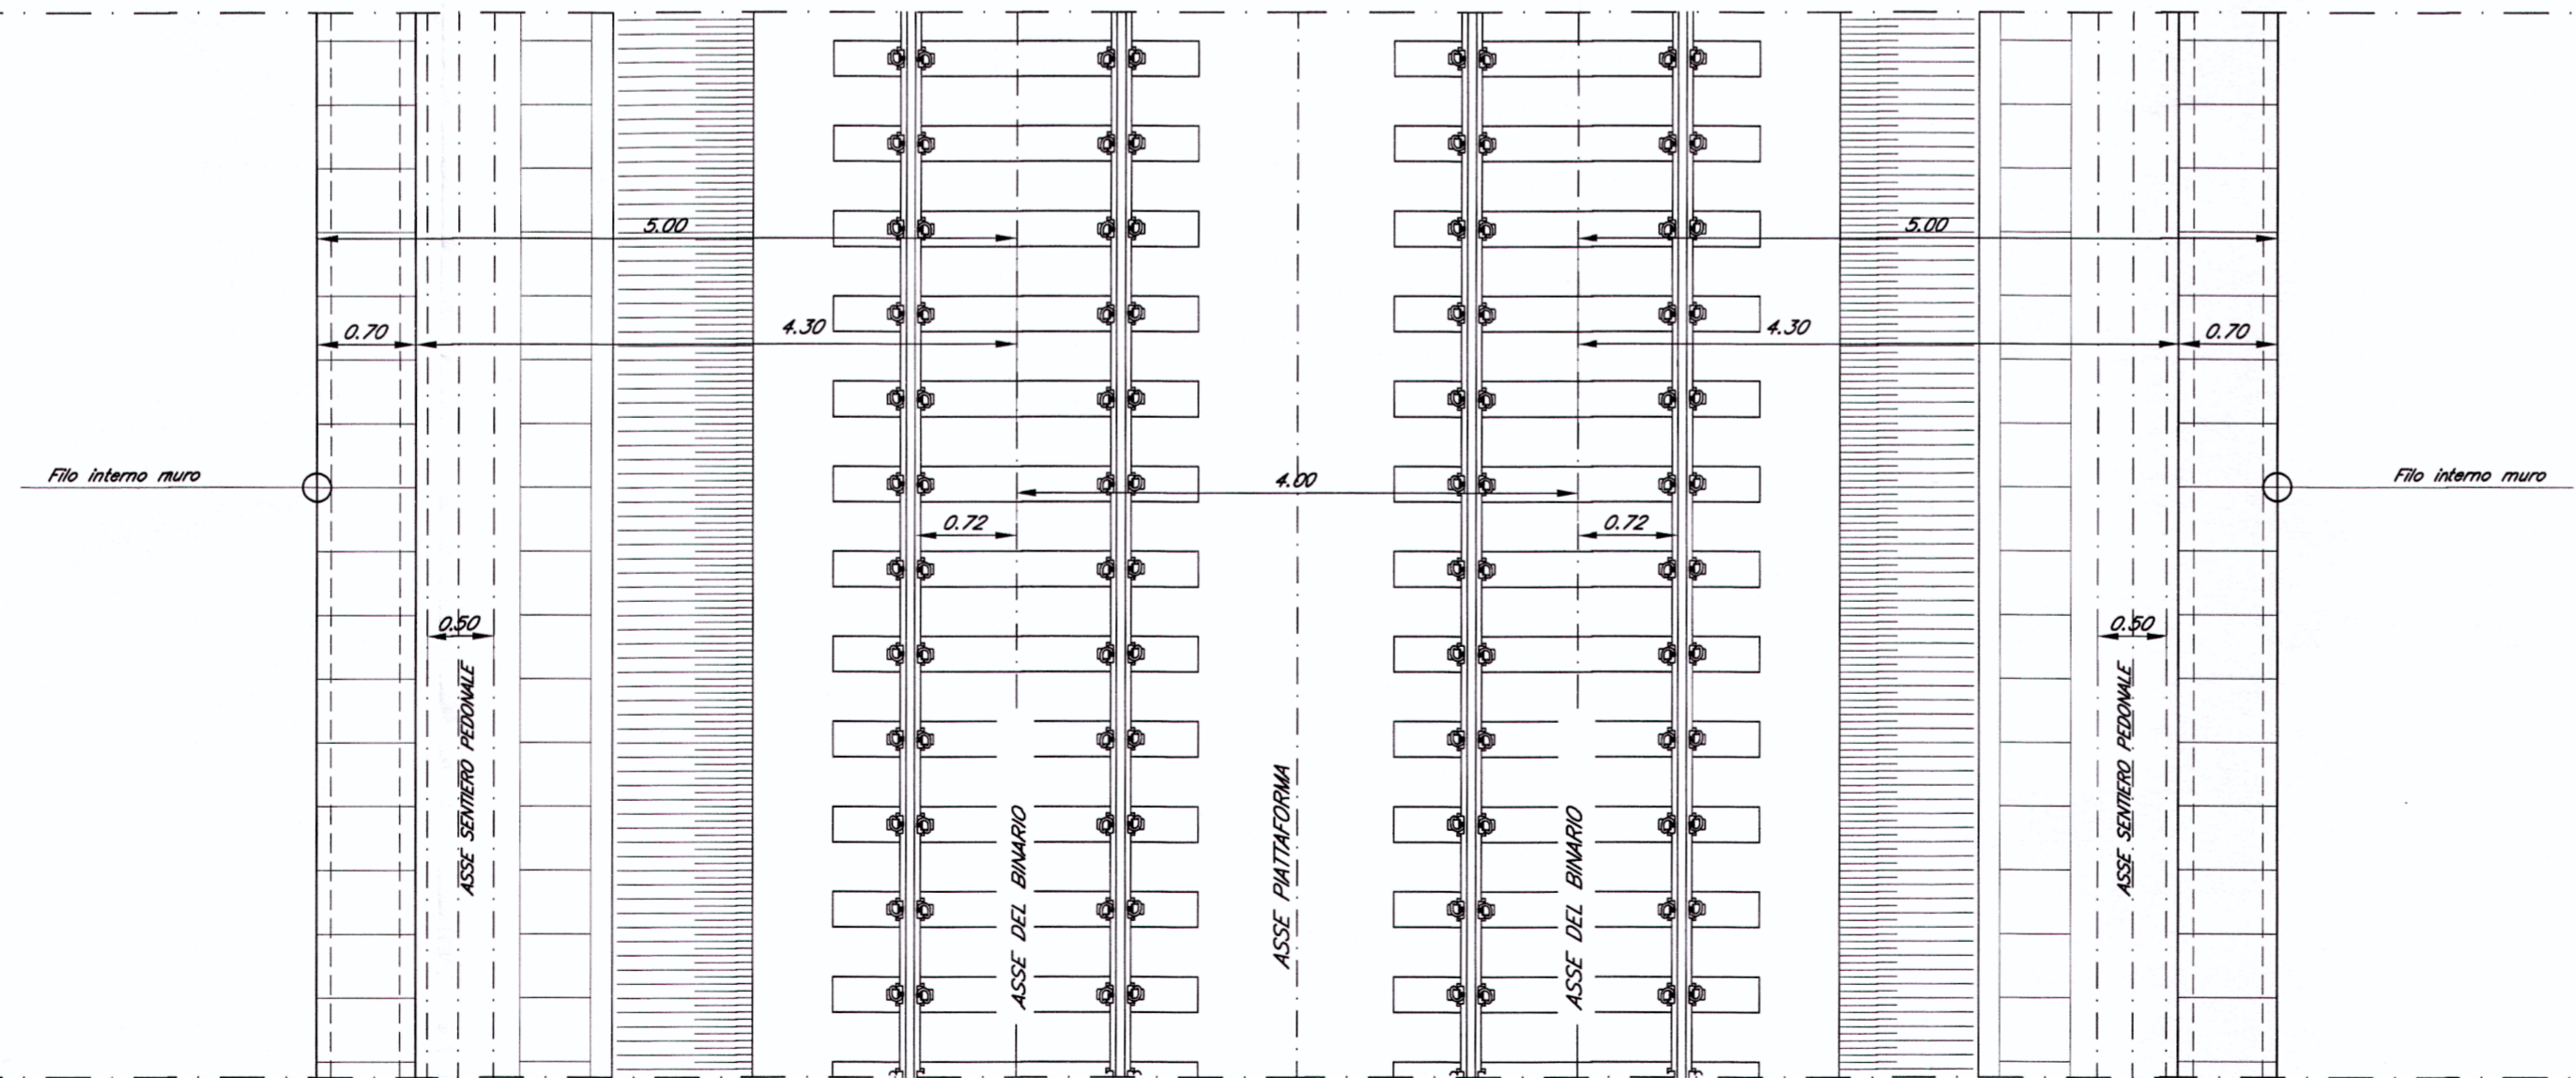

COMMITTENTE:

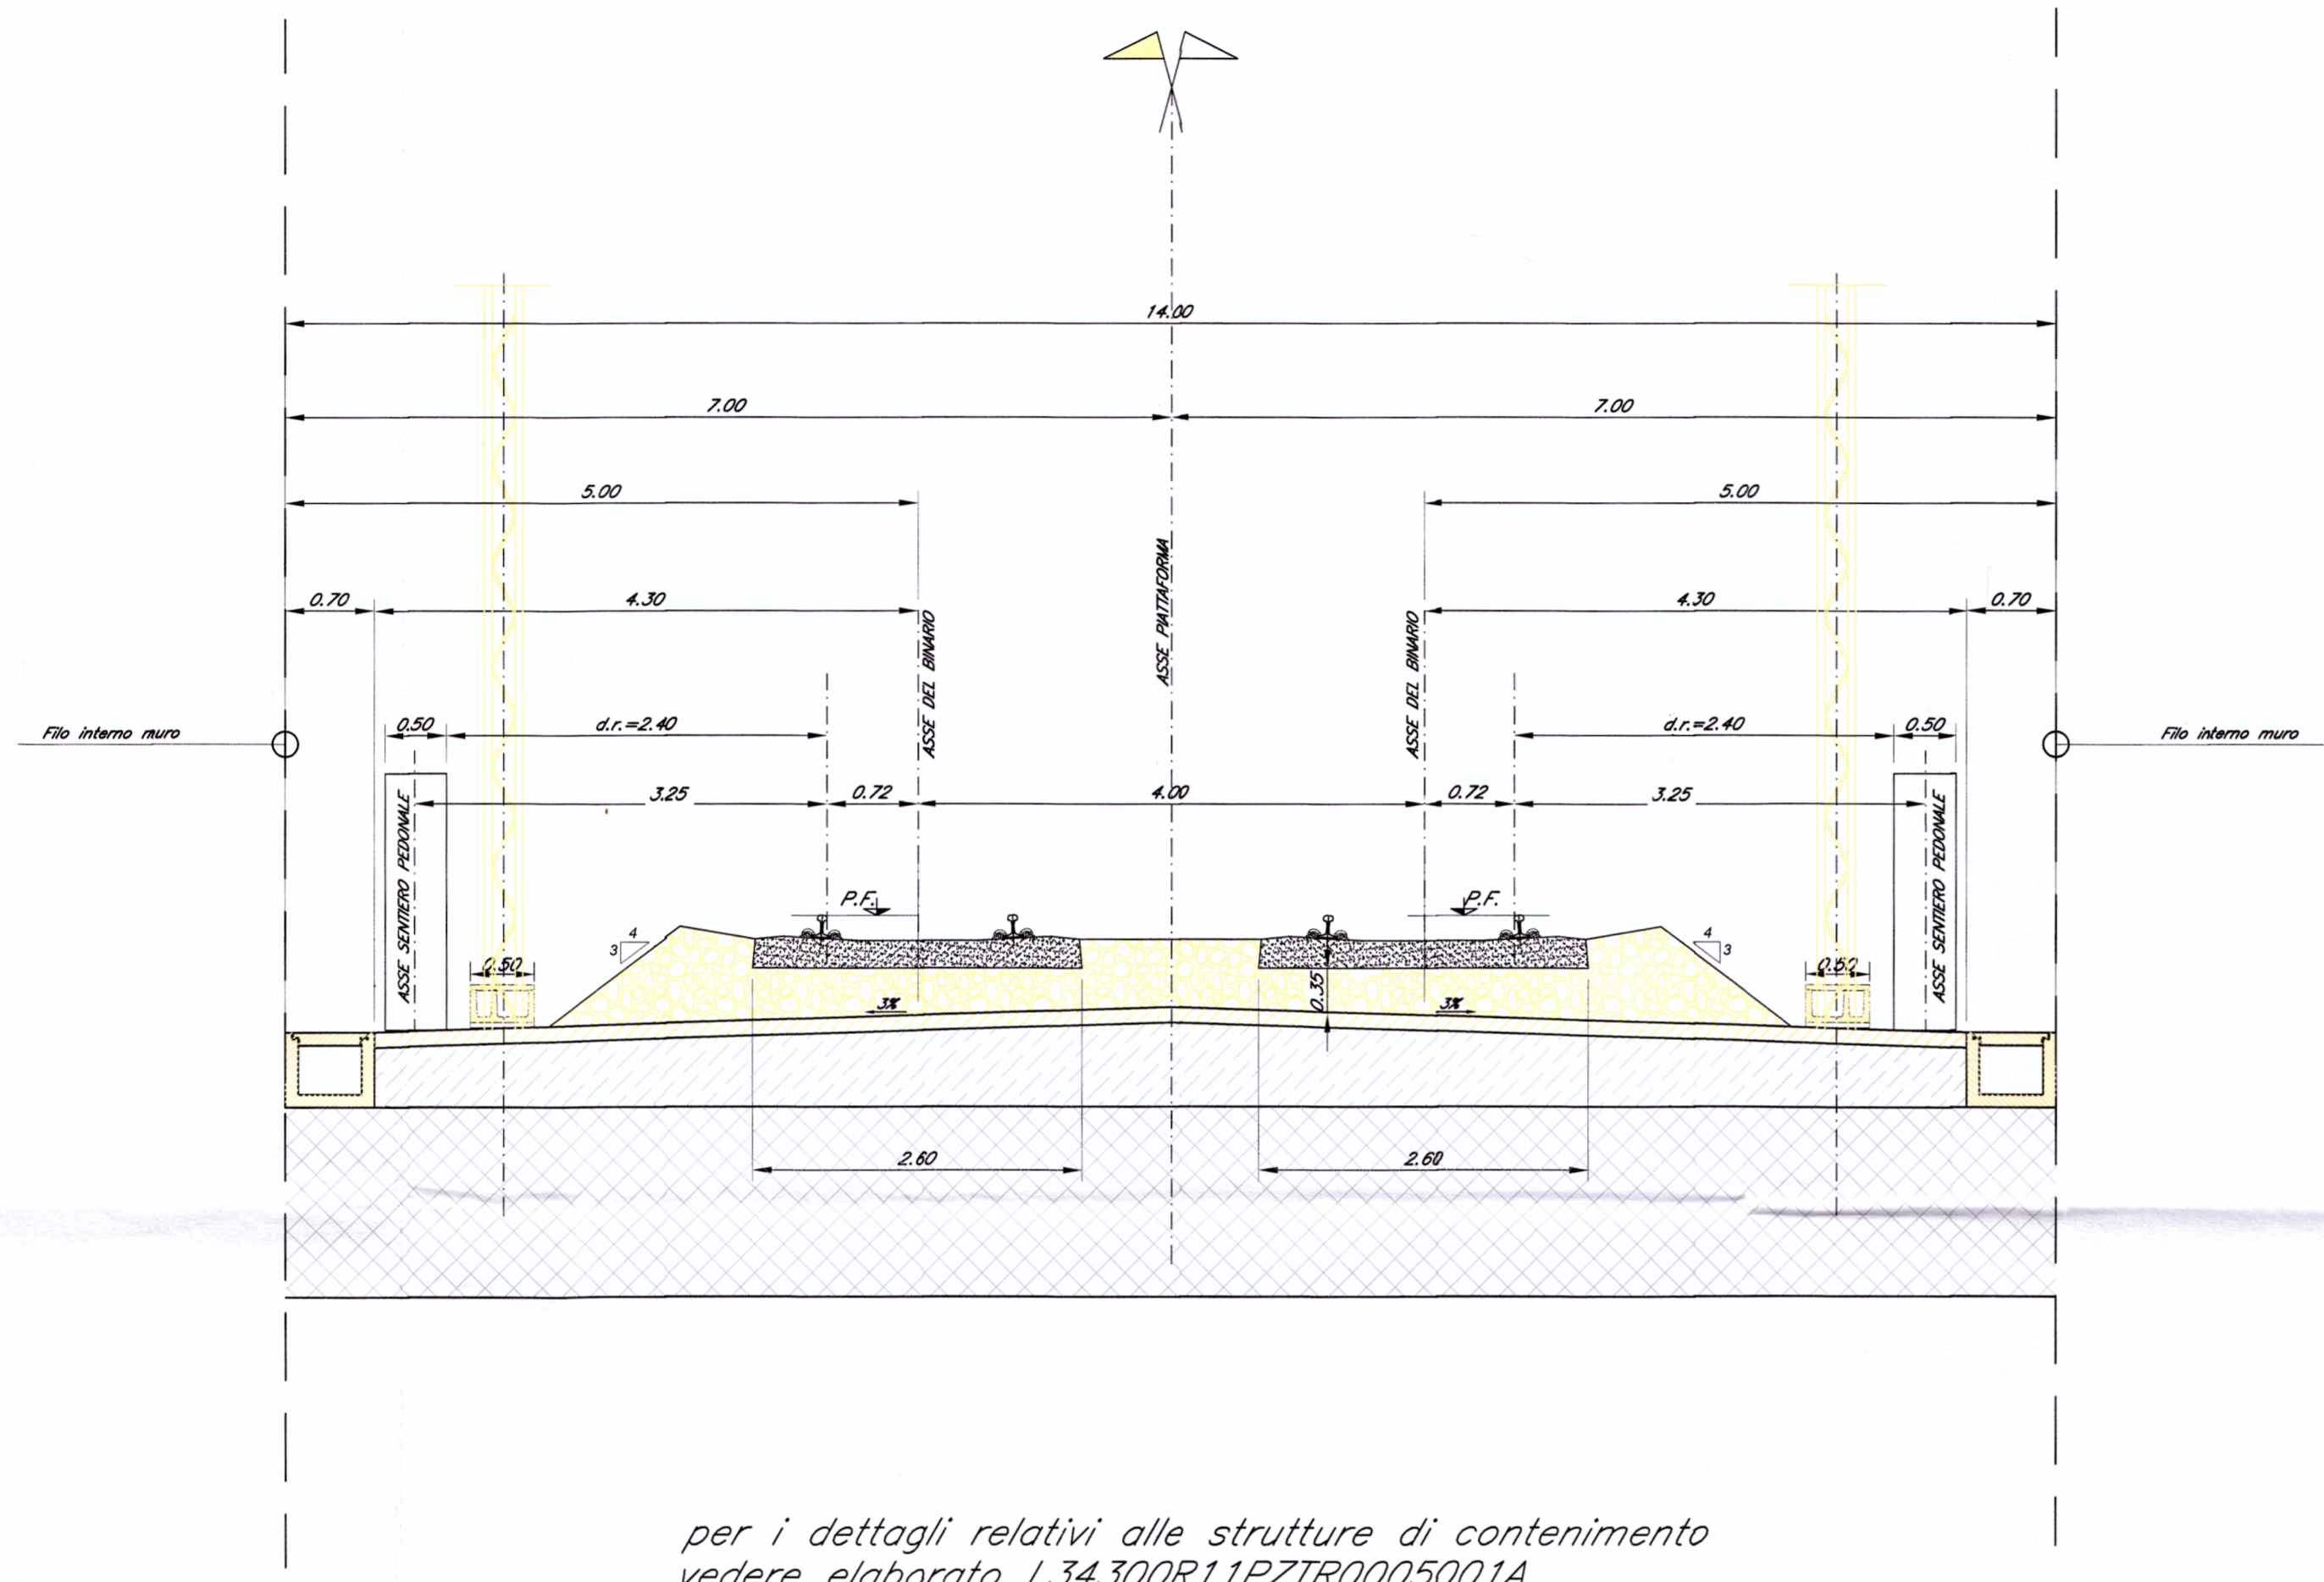

PROGETTAZIONE:



**U.O.: CORPO STRADALE E GEOTECNICA**

**PROGETTO PRELIMINARE**

NUOVA LINEA AV/AC VENEZIA - TRIESTE  
 TRATTA MESTRE - AEROPORTO MARCO POLO  
 Trincea- Sezione tipo  
 Imbocco lato Mestre

SCALA :  
 1:50

COMMESSA	LOTTO	FASE	ENTE	TIPO DOC.	OPERA/DISCIPLINA	PROGR.	REV.
L 343	00	R	11	WB	TR0000	001	A

Revis.	Descrizione	Redatto	Data	Verificato	Data	Approvato	Data	Autorizzato Data
A	Emissione	G.GALLO	30/07/2010	LUTZERI	30/07/2010	D.FOCHESATO	30/07/2010	30/07/2010

File: L34300R11WBTR0000001A.dwg n.Elabor.: \_\_\_\_\_

Questo progetto è cofinanziato dalla Comunità Europea

