




SEZIONE N° 4
PROGRESSIVA 1+090.00

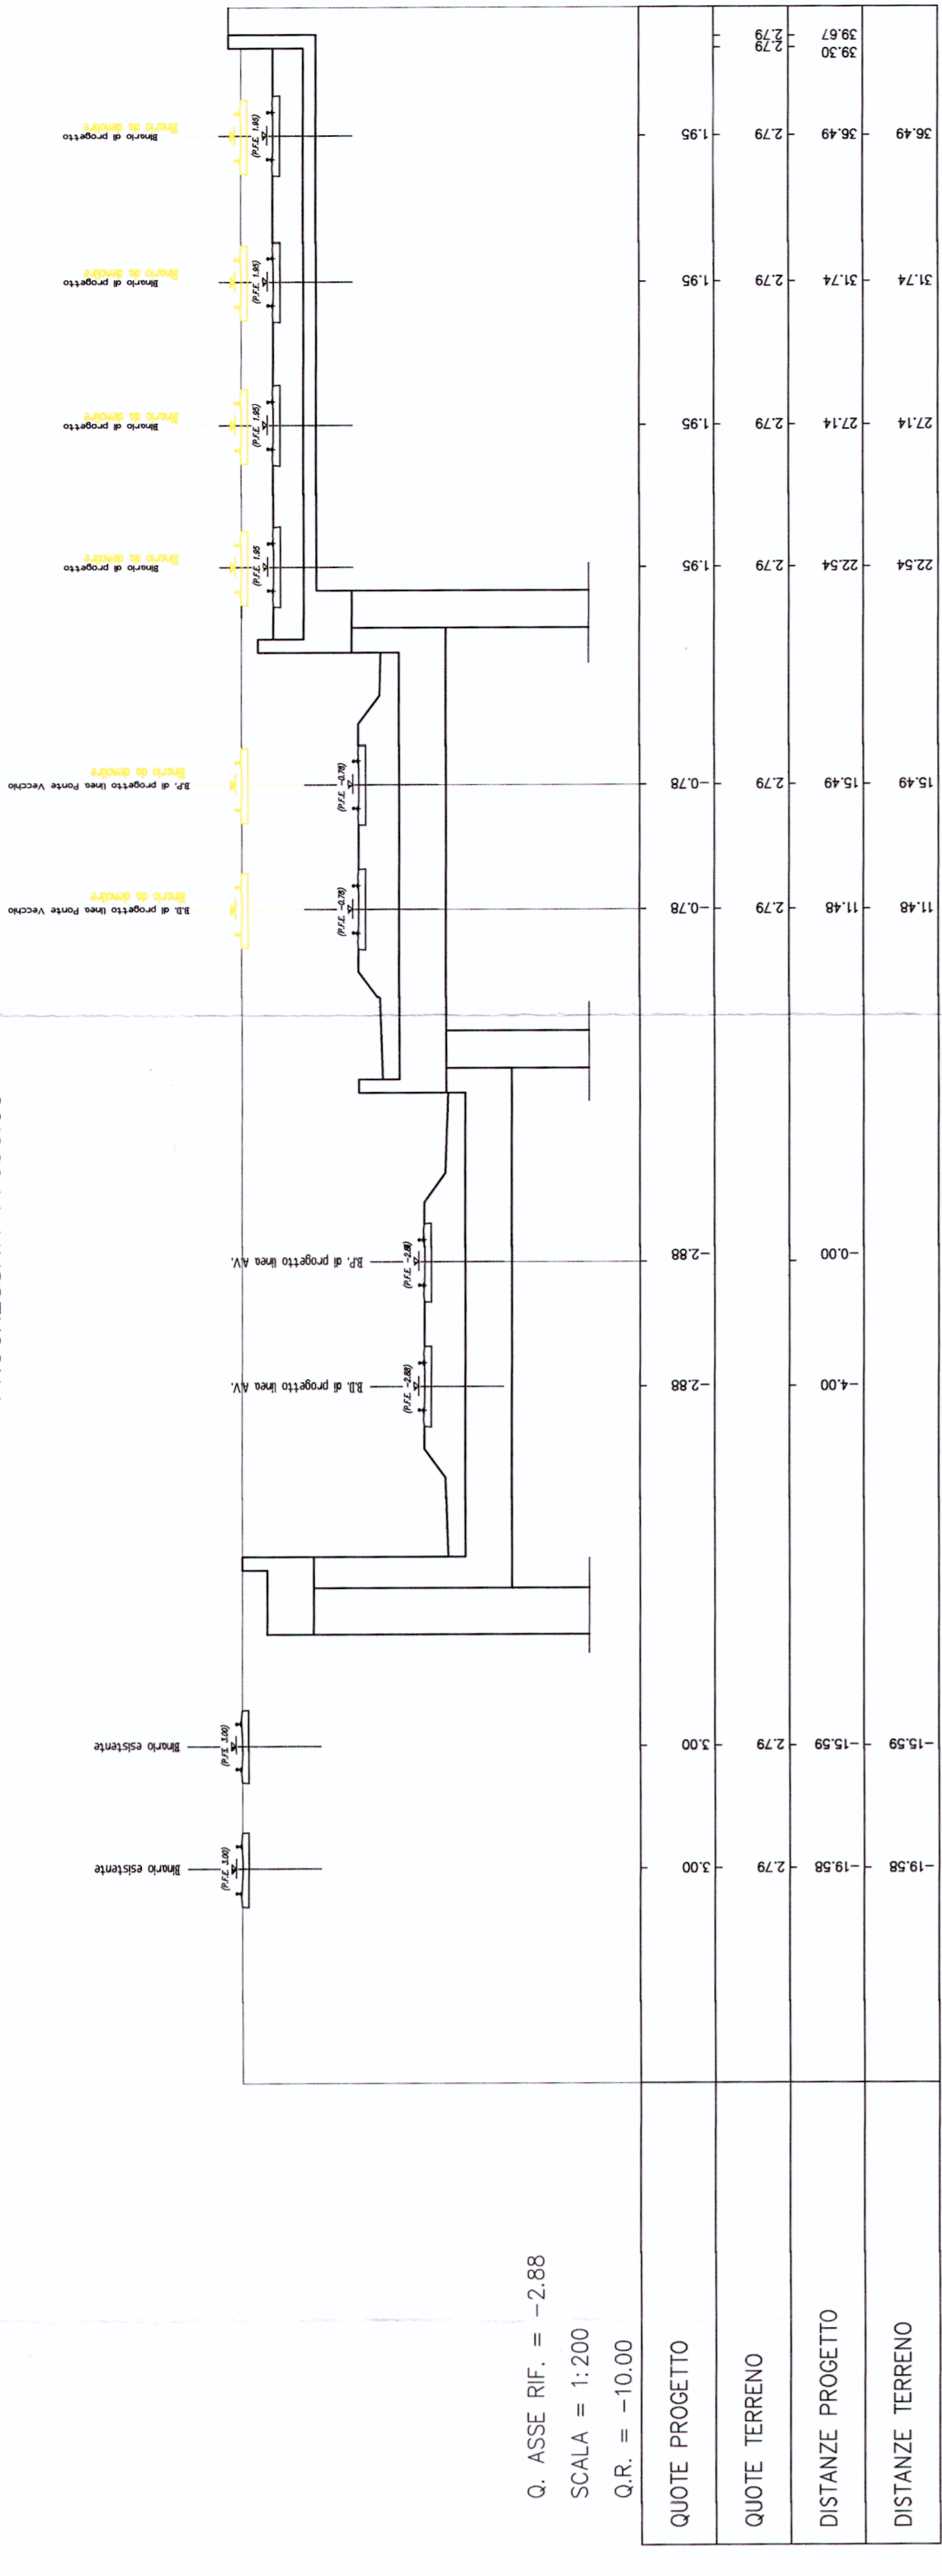


SEZIONE N° 5
PROGRESSIVA 1+270.00

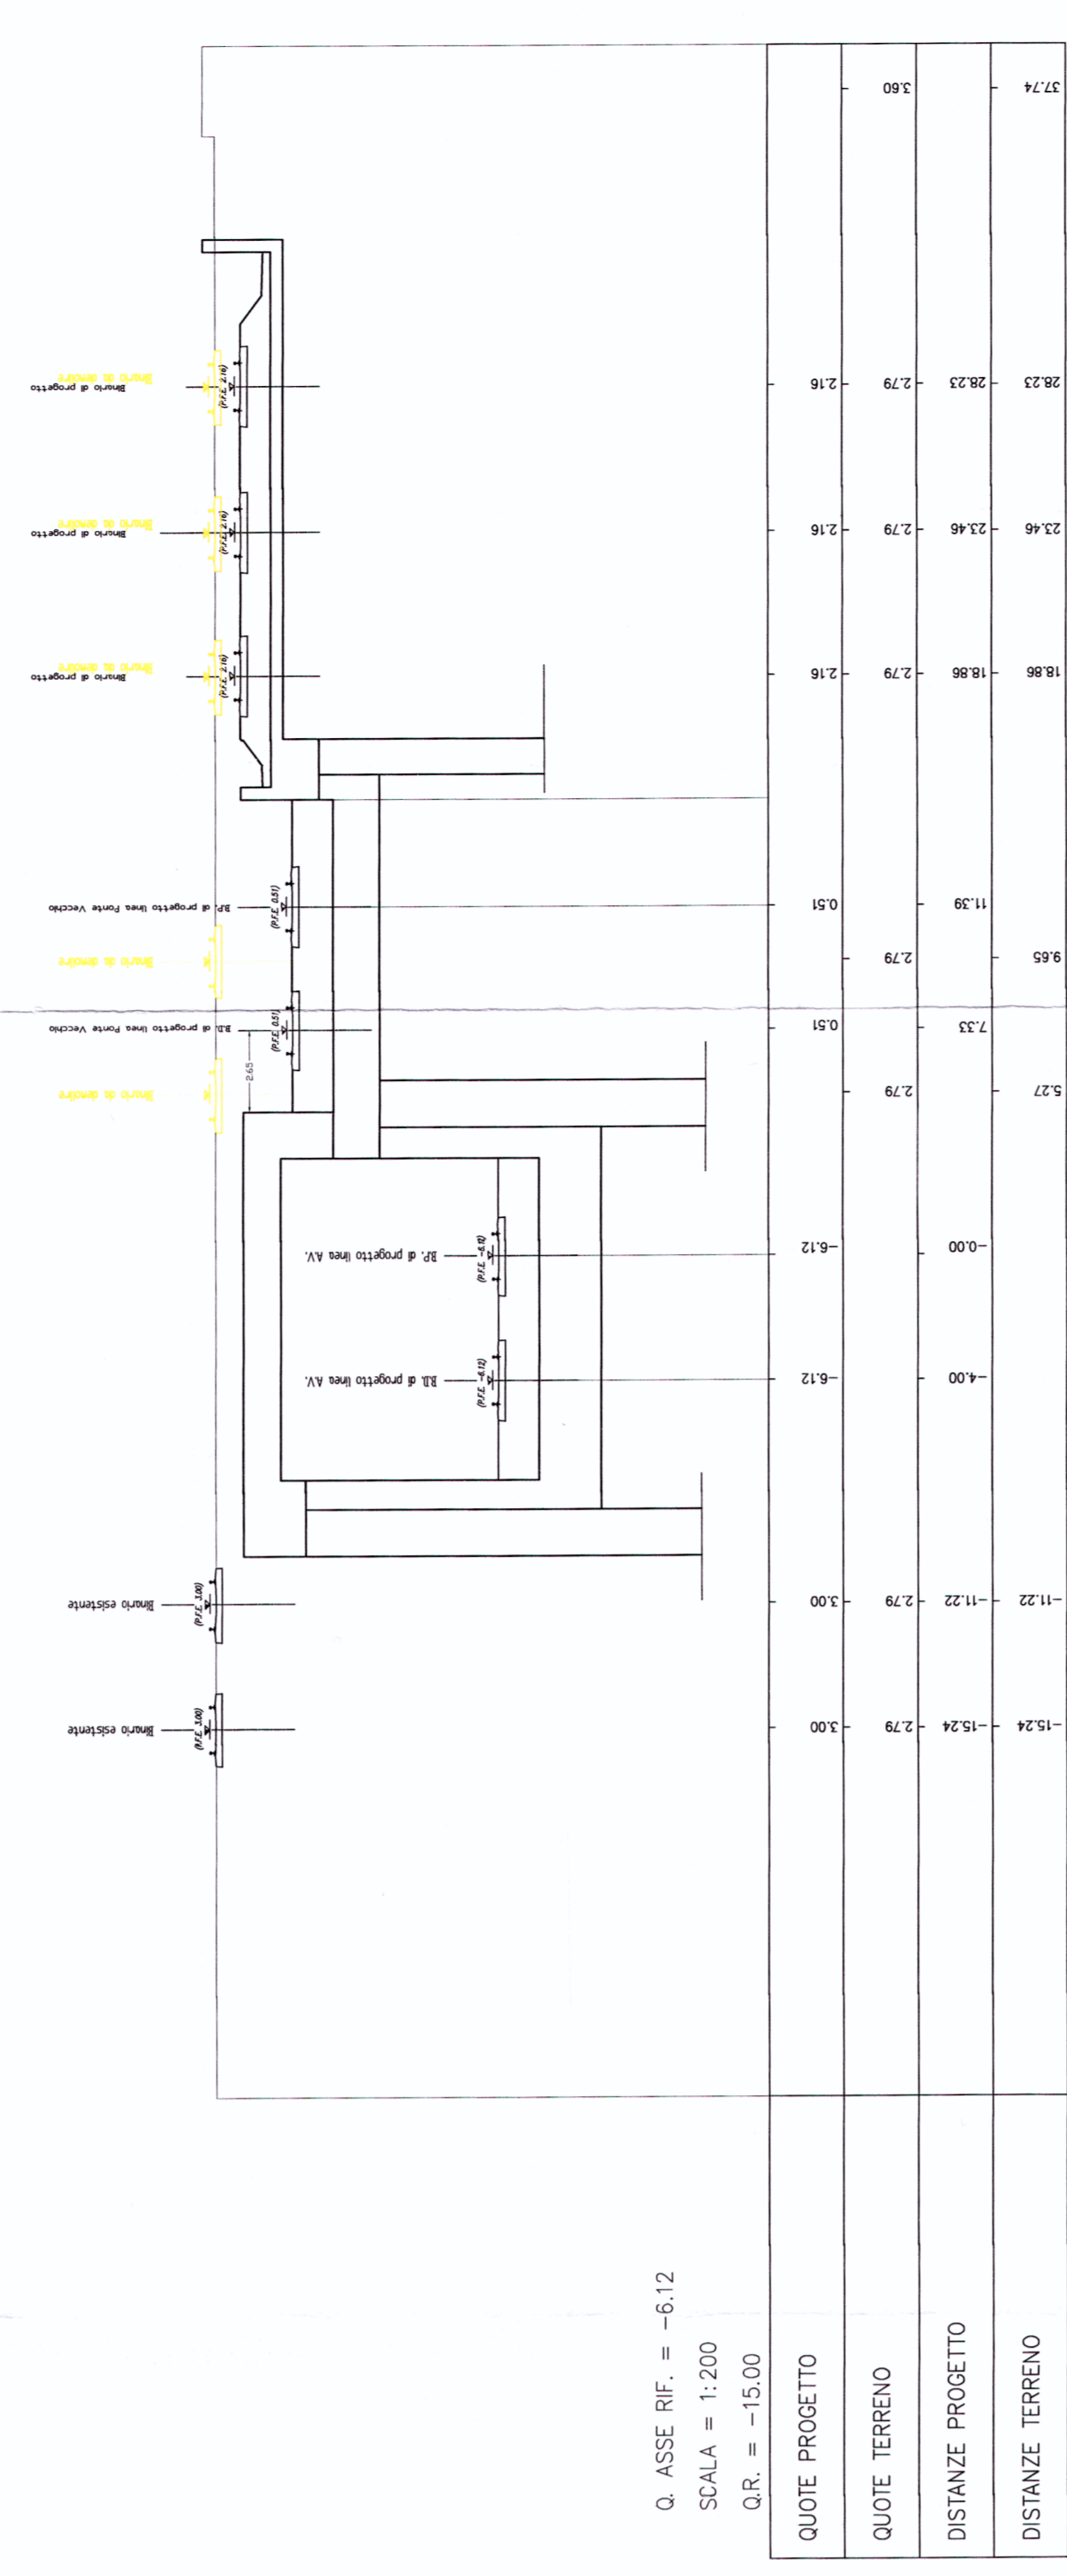


SEZIONE N° 1
PROGRESSIVA 0+635.00

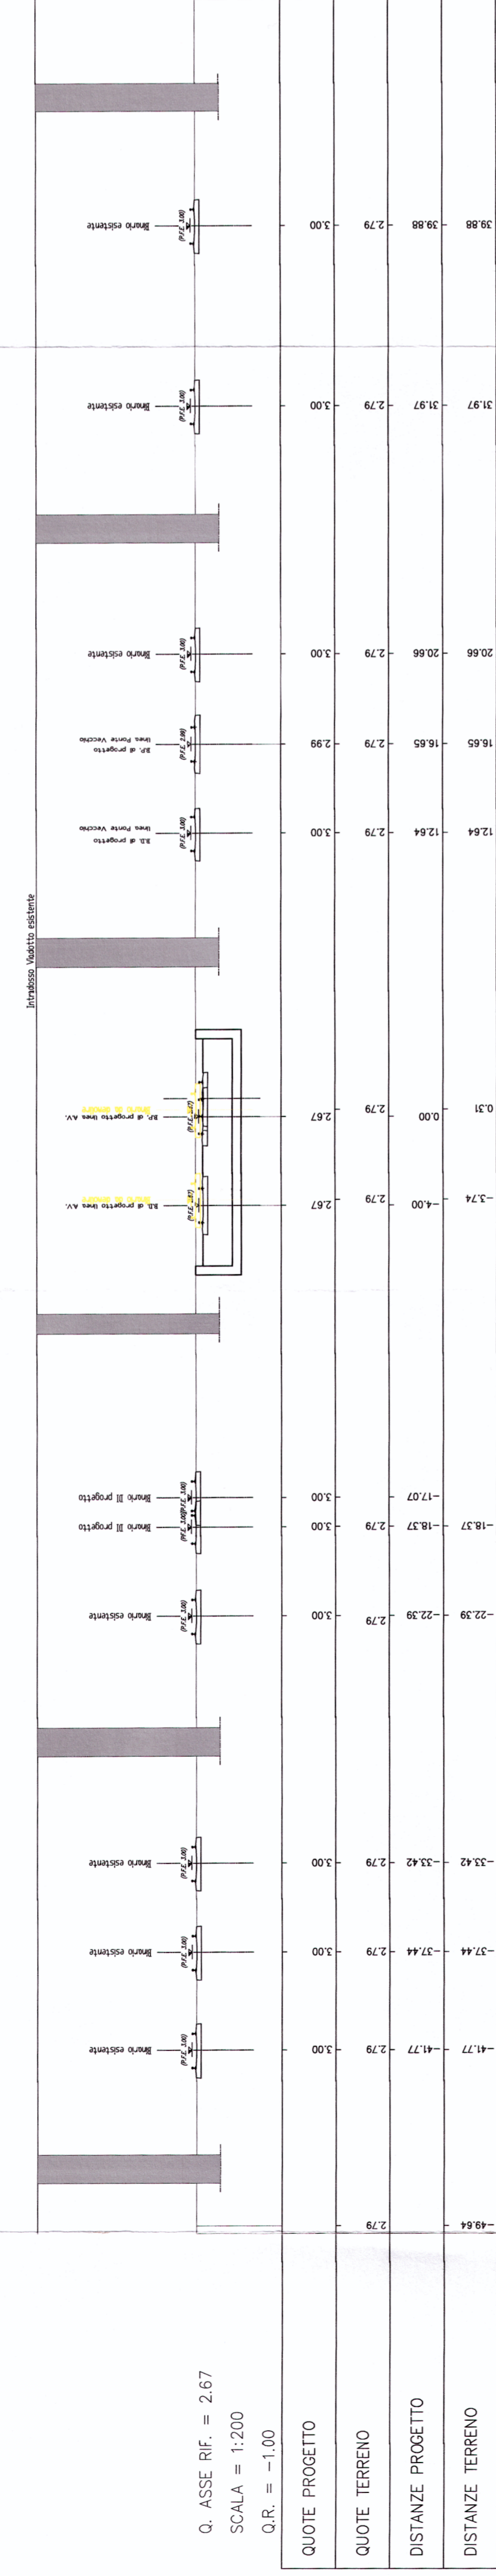

SEZIONE N° 2
PROGRESSIVA 0+750.00

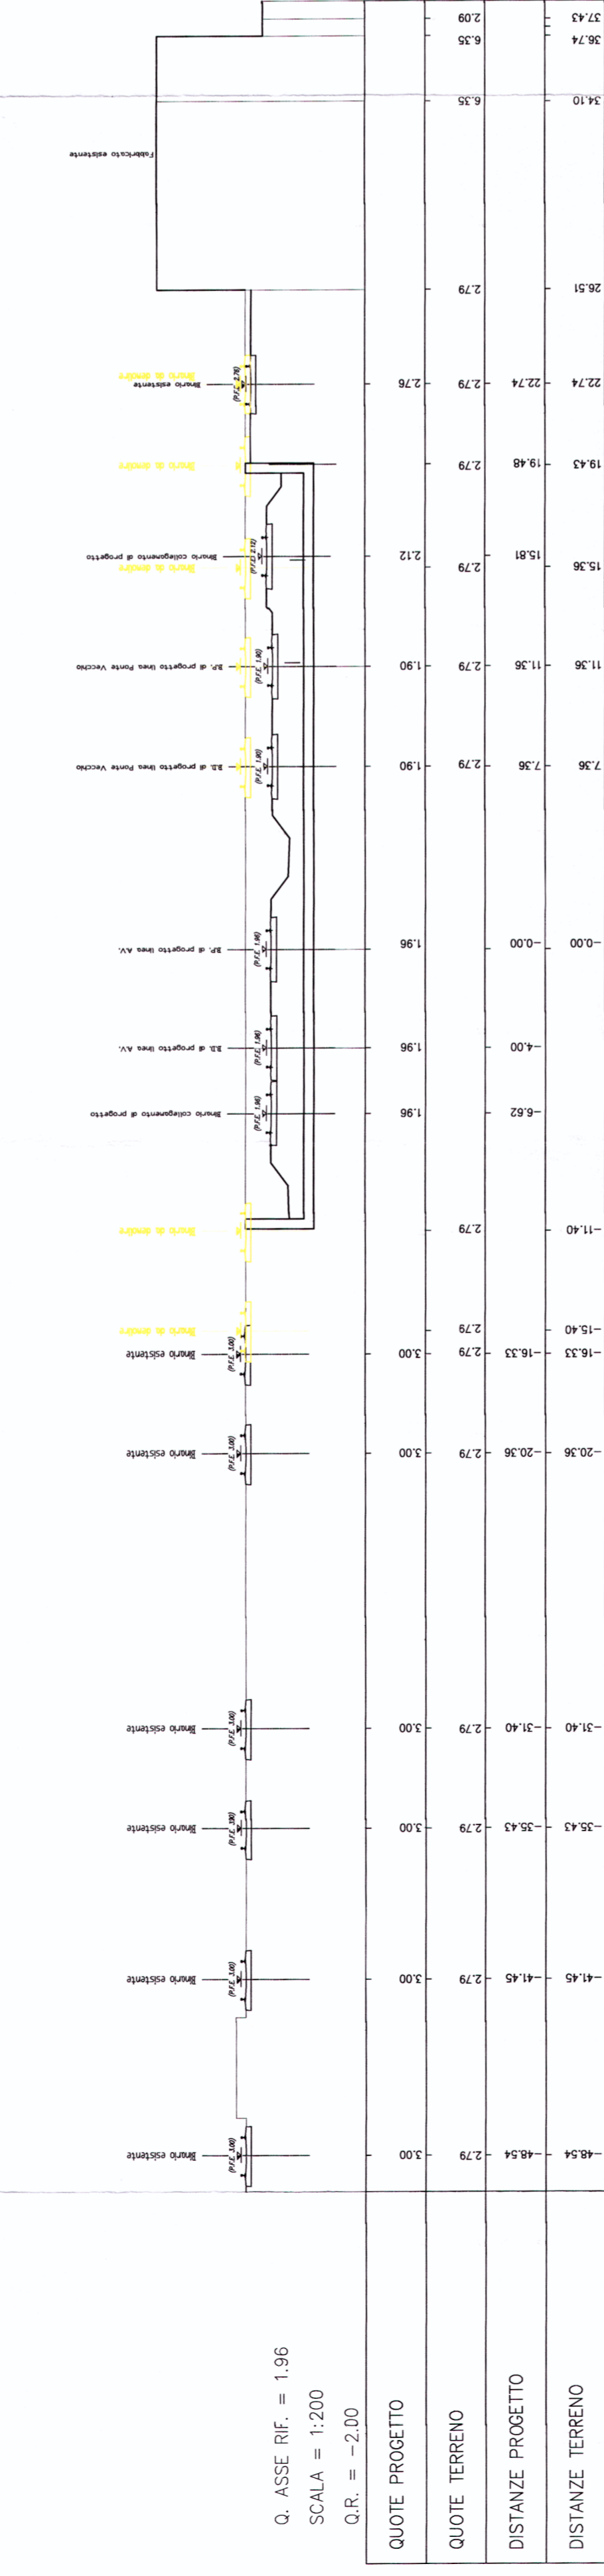

SEZIONE N° 3
PROGRESSIVA 0+860.00

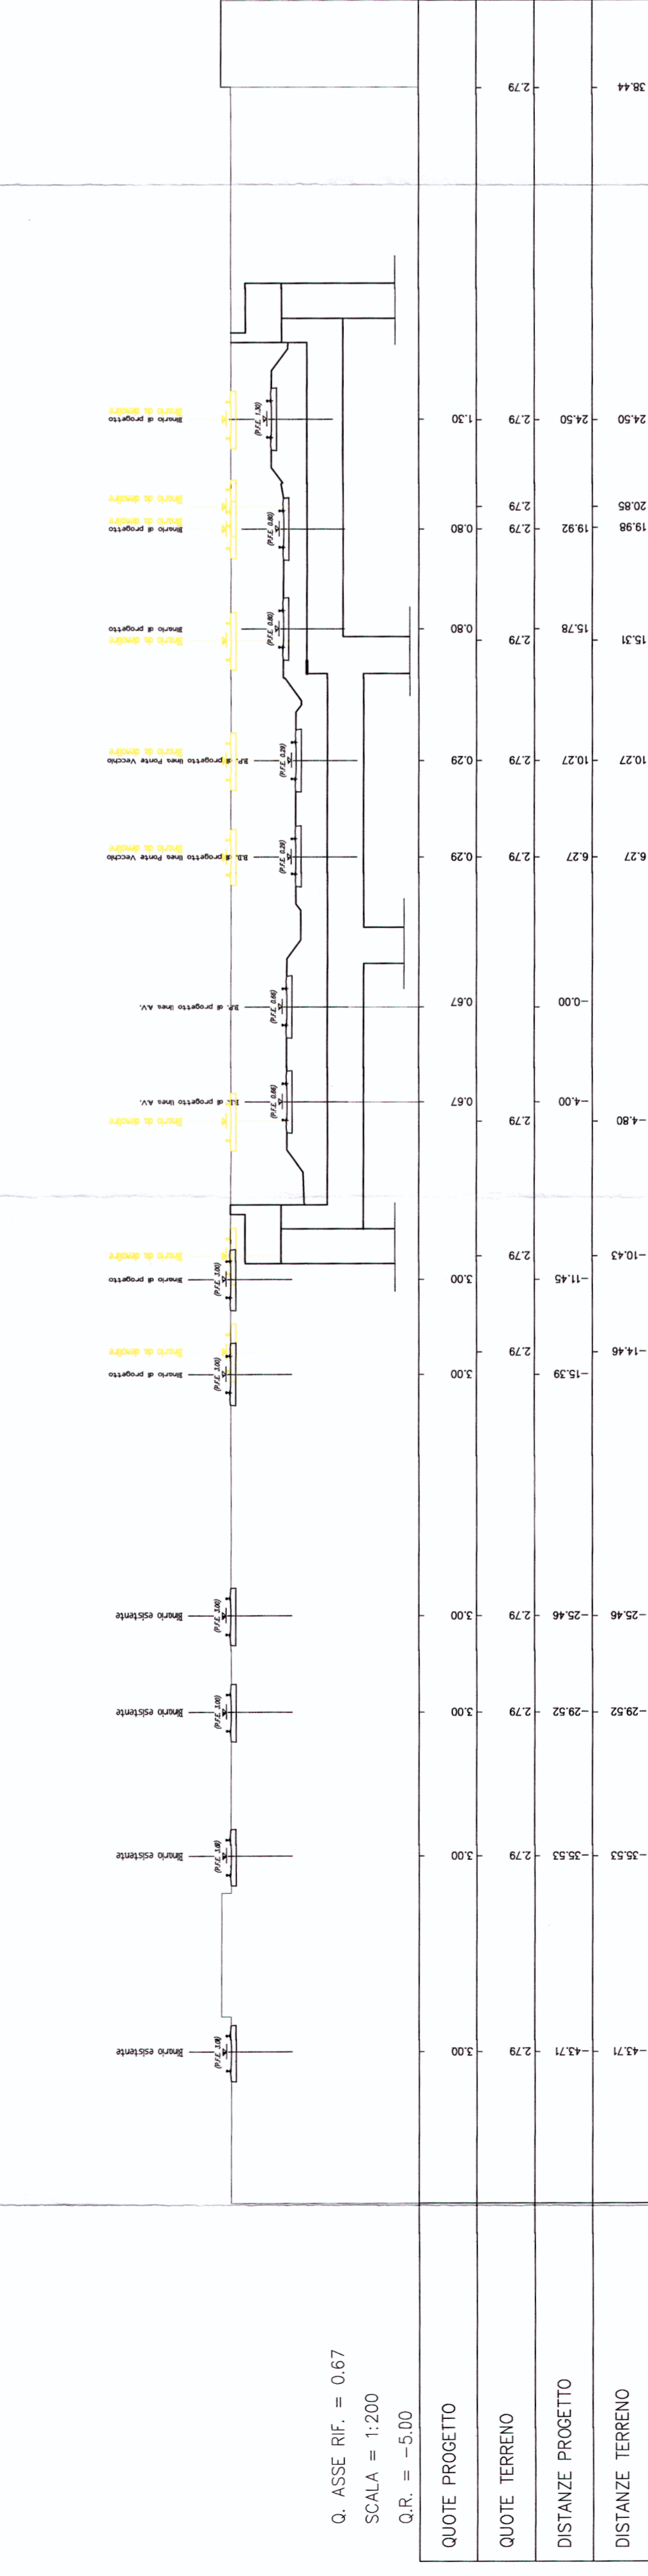

U.O.: PROGETTAZIONE LINEE E NODI

PROGETTO PRELIMINARE

NUOVA LINEA AV/AC VENEZIA - TRIESTE
TRATTA MESTRE - AEROPORTO MARCO POLO
Sezioni trasversali

SCALA:
1:200

COMMESSA	LOTTO	FASE	ENTE	TIPO DOC.	OPERAZIONE	PROGR.	REV.
L343	00	R	13	W9	IF 0001	001	A
Revis.	Descrizione	Redatto	Data	Verificato	Data	Approvato	Data
A	Emissione esecutiva	CS		CS			

FILE: L3430013_001F001001001A.dwg

Questo progetto è autorizzato dalla Council Europe