


**Figura 2**      **Identificazione dei Ricettori Ubicati in Prossimità del Tracciato dell'Elettrodotta**

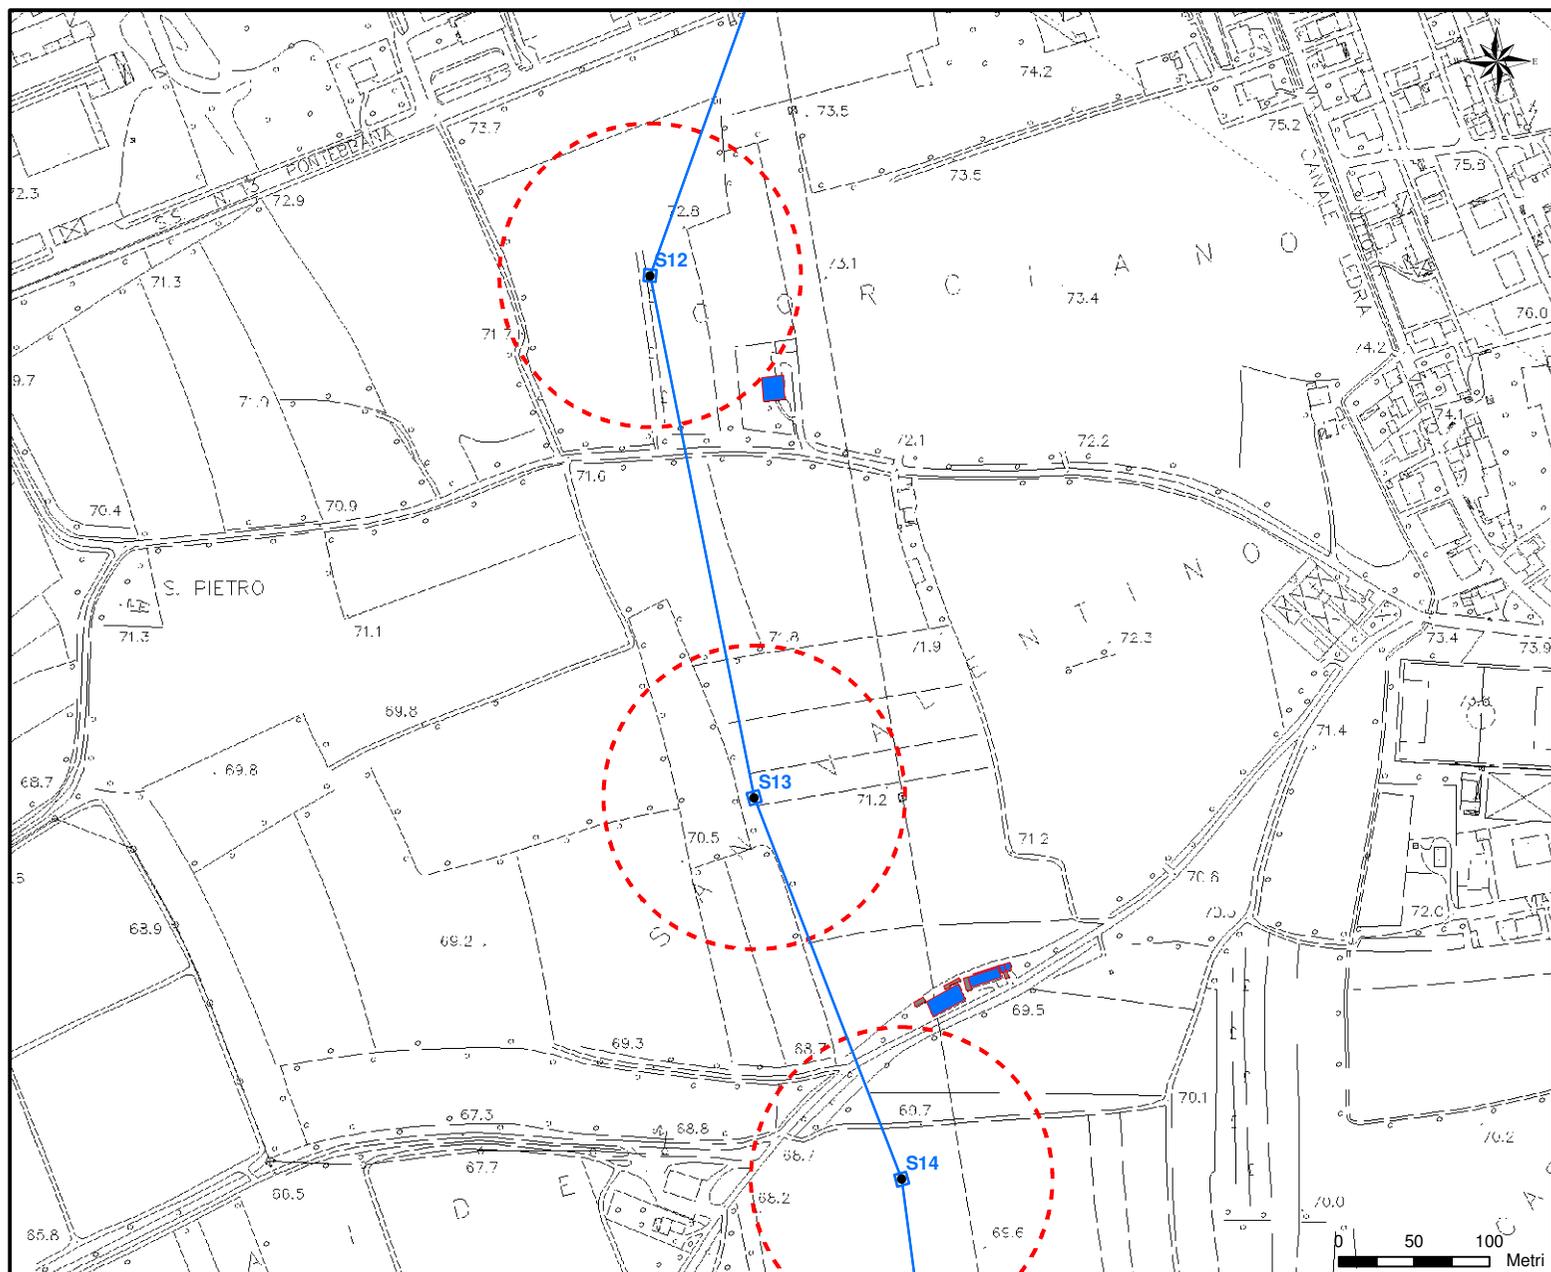

**LEGENDA**

- Sostegni Elettrodotta in Progetto
- Tracciato Elettrodotta in Progetto
- ⊖ Area Potenzialmente Impattata dalle Attività di Cantiere
- Edifici Civili
- Edifici Non Civili