



- Binario PARI
- Binario DISPARI
- Binario PARI in Galleria
- Binario DISPARI in Galleria
- Limite fascia Vincolo Urbanistico
- Limite Fascia di Rispetto (ex art. 49 D.P.R. 753/80)
- Limite Esproprio
- Limite Asservimento

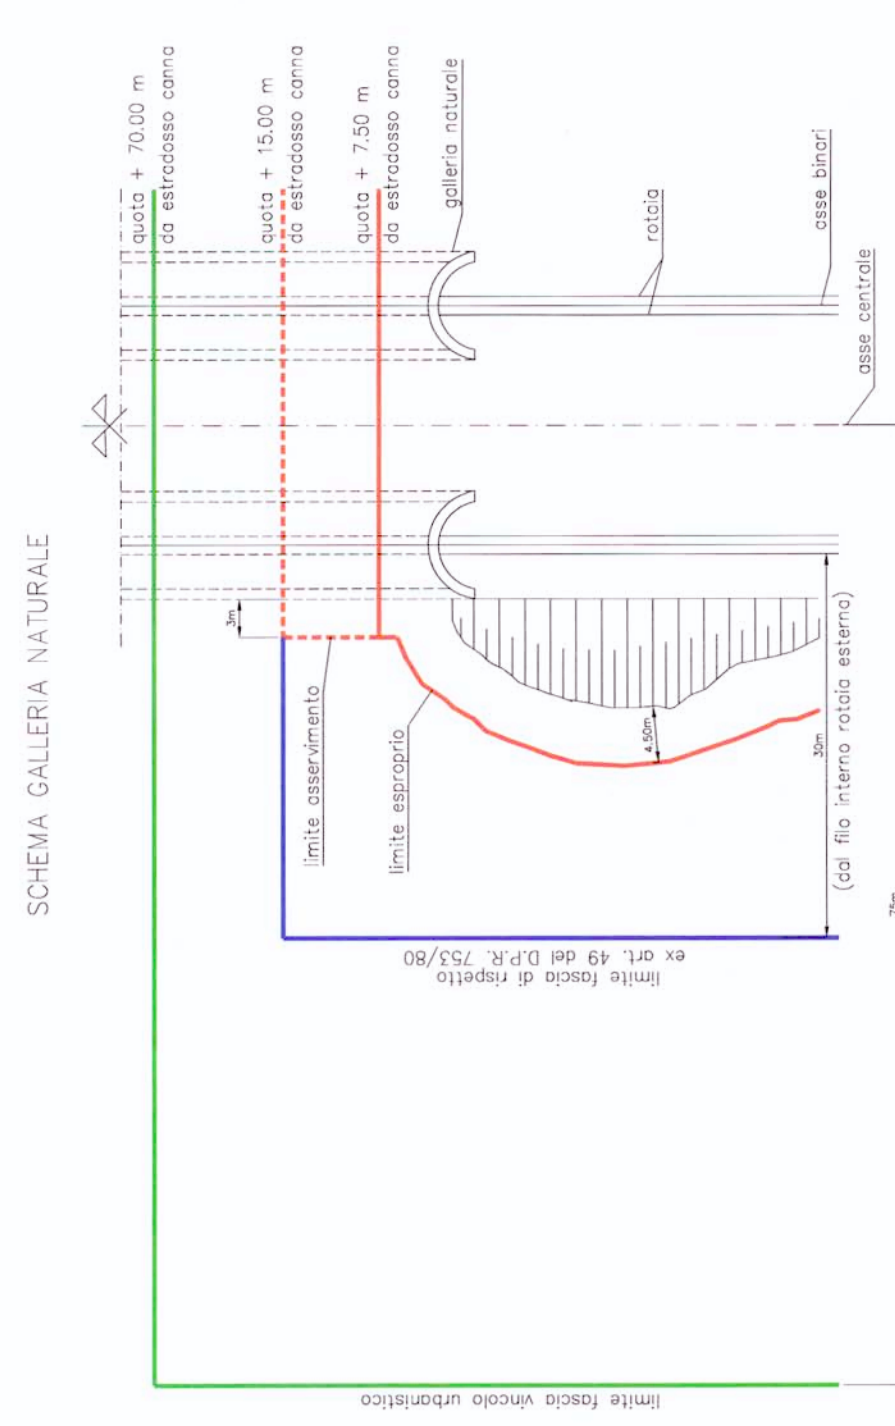

NOTE ESPLICATIVE:
 1. La linea ferroviaria è a scartamento normale.
 2. L'asservimento ha il limite di servitù.

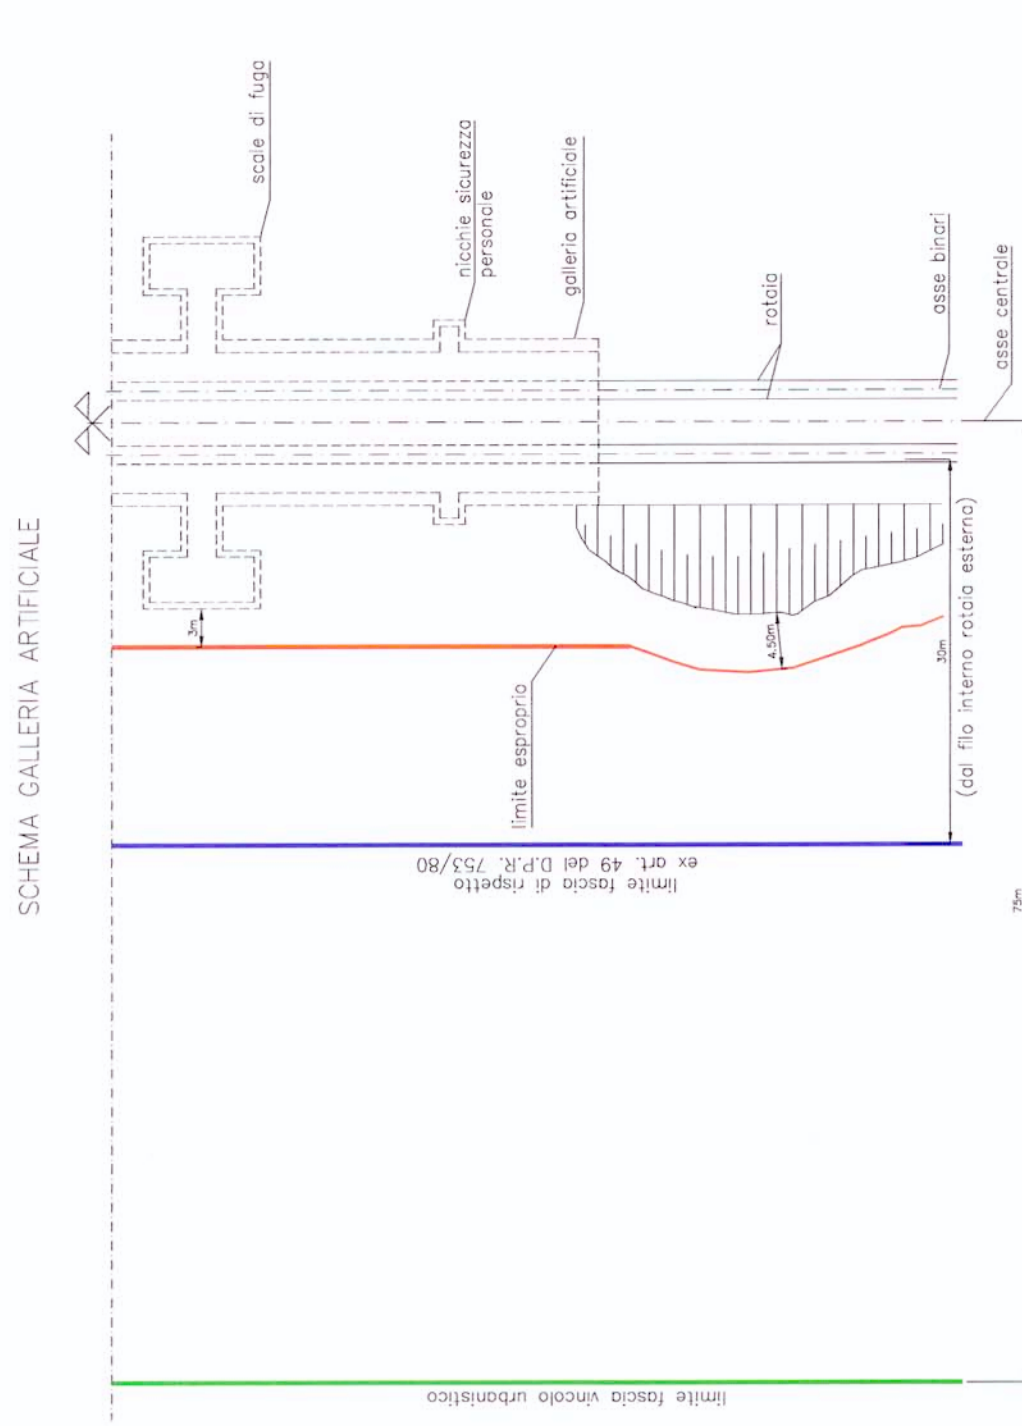

COMMITTENTE:



PROGETTAZIONE:



U.O.: PROGETTAZIONE LINEE E NODI
PROGETTO PRELIMINARE

NUOVA LINEA AVIAC VENEZIA - TRIESTE
TRATTA MESTRE - AEROPORTO MARCO POLO
 Planimetria delle fasce di vincolo

SCALA:
1 : 5000

COMMESSA LOTTO FASE ENTE TIPO DOC. OPERA/DISCIPLINA PROG. REV.
L.343 00 R 13 P5 IF0001 004 A

Rev.	Descrizione	Redatto	Data	Verificato	Data	Approvato	Data	Autografo	Data
A	Emissione esecutiva								

