STRALCIO PLANIMETRICO - I

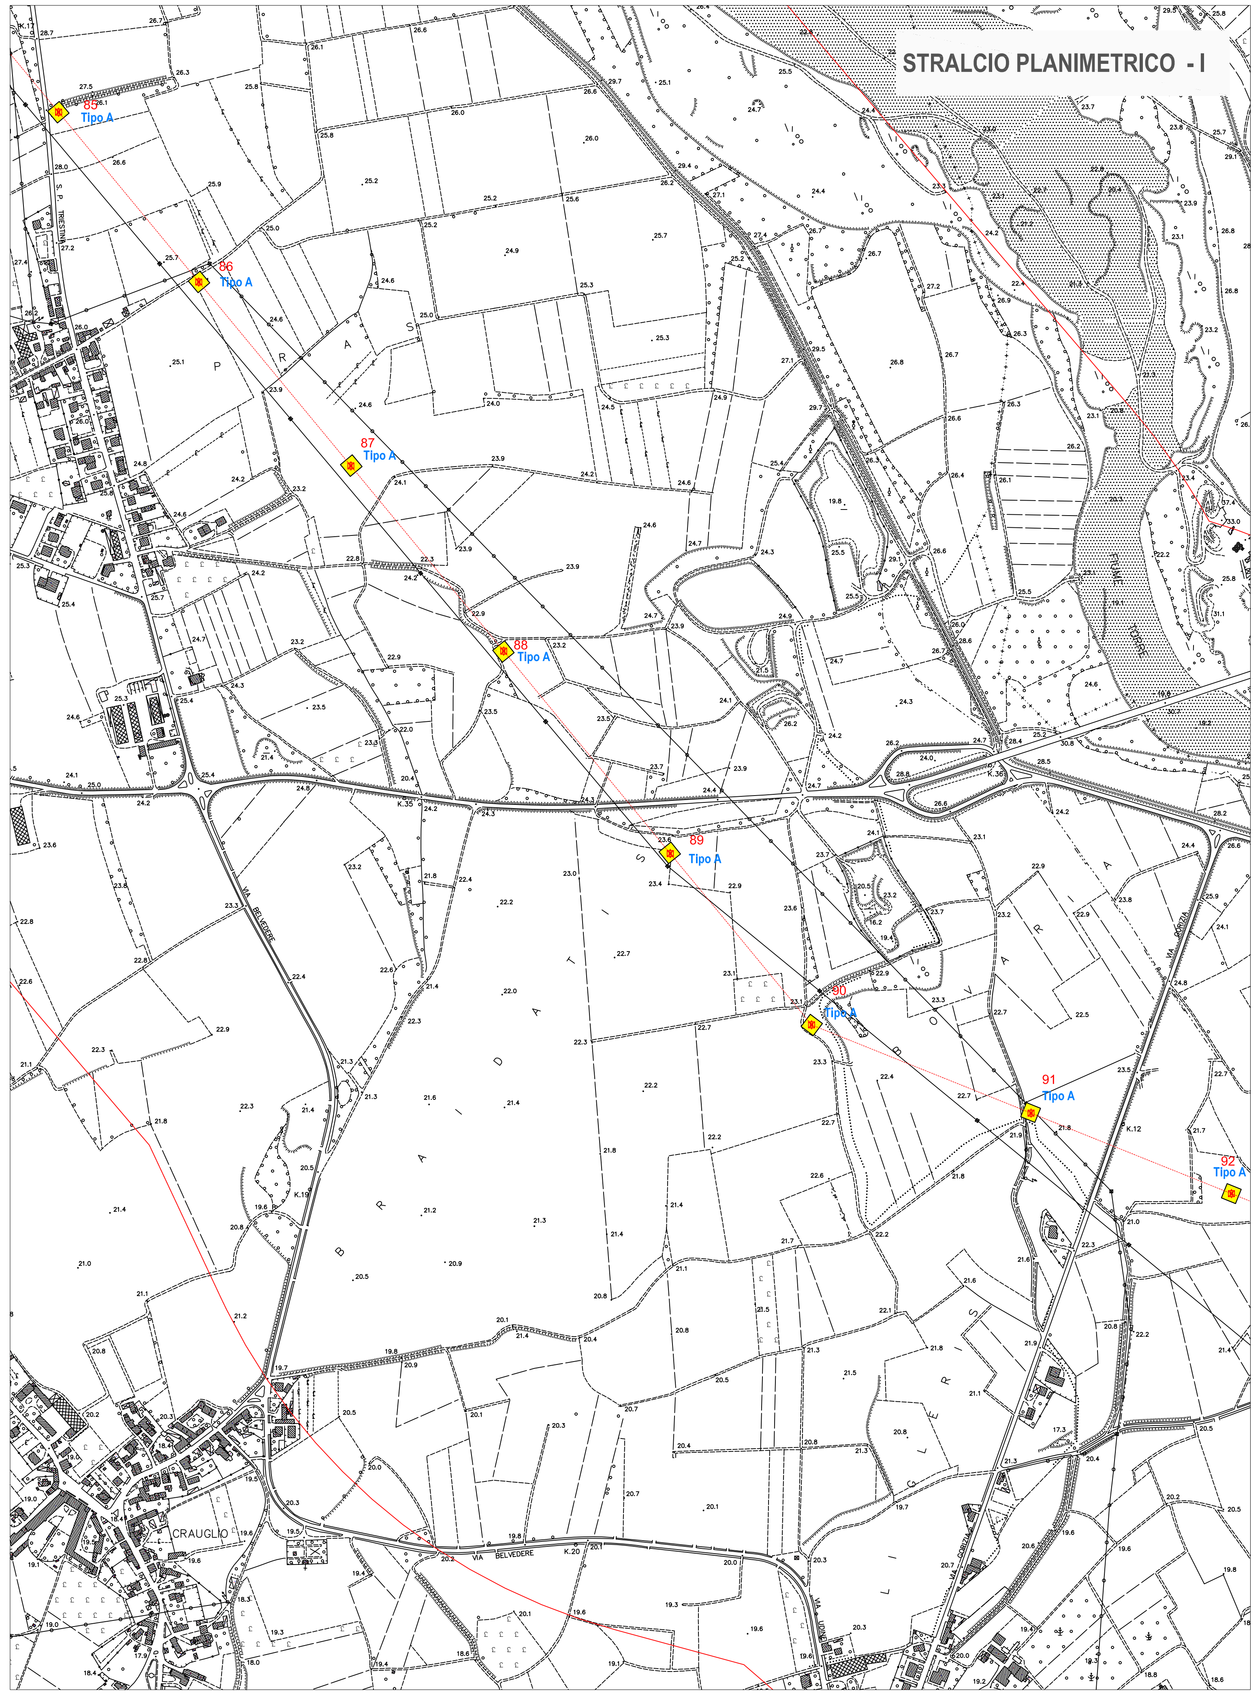

STRALCIO PLANIMETRICO - L

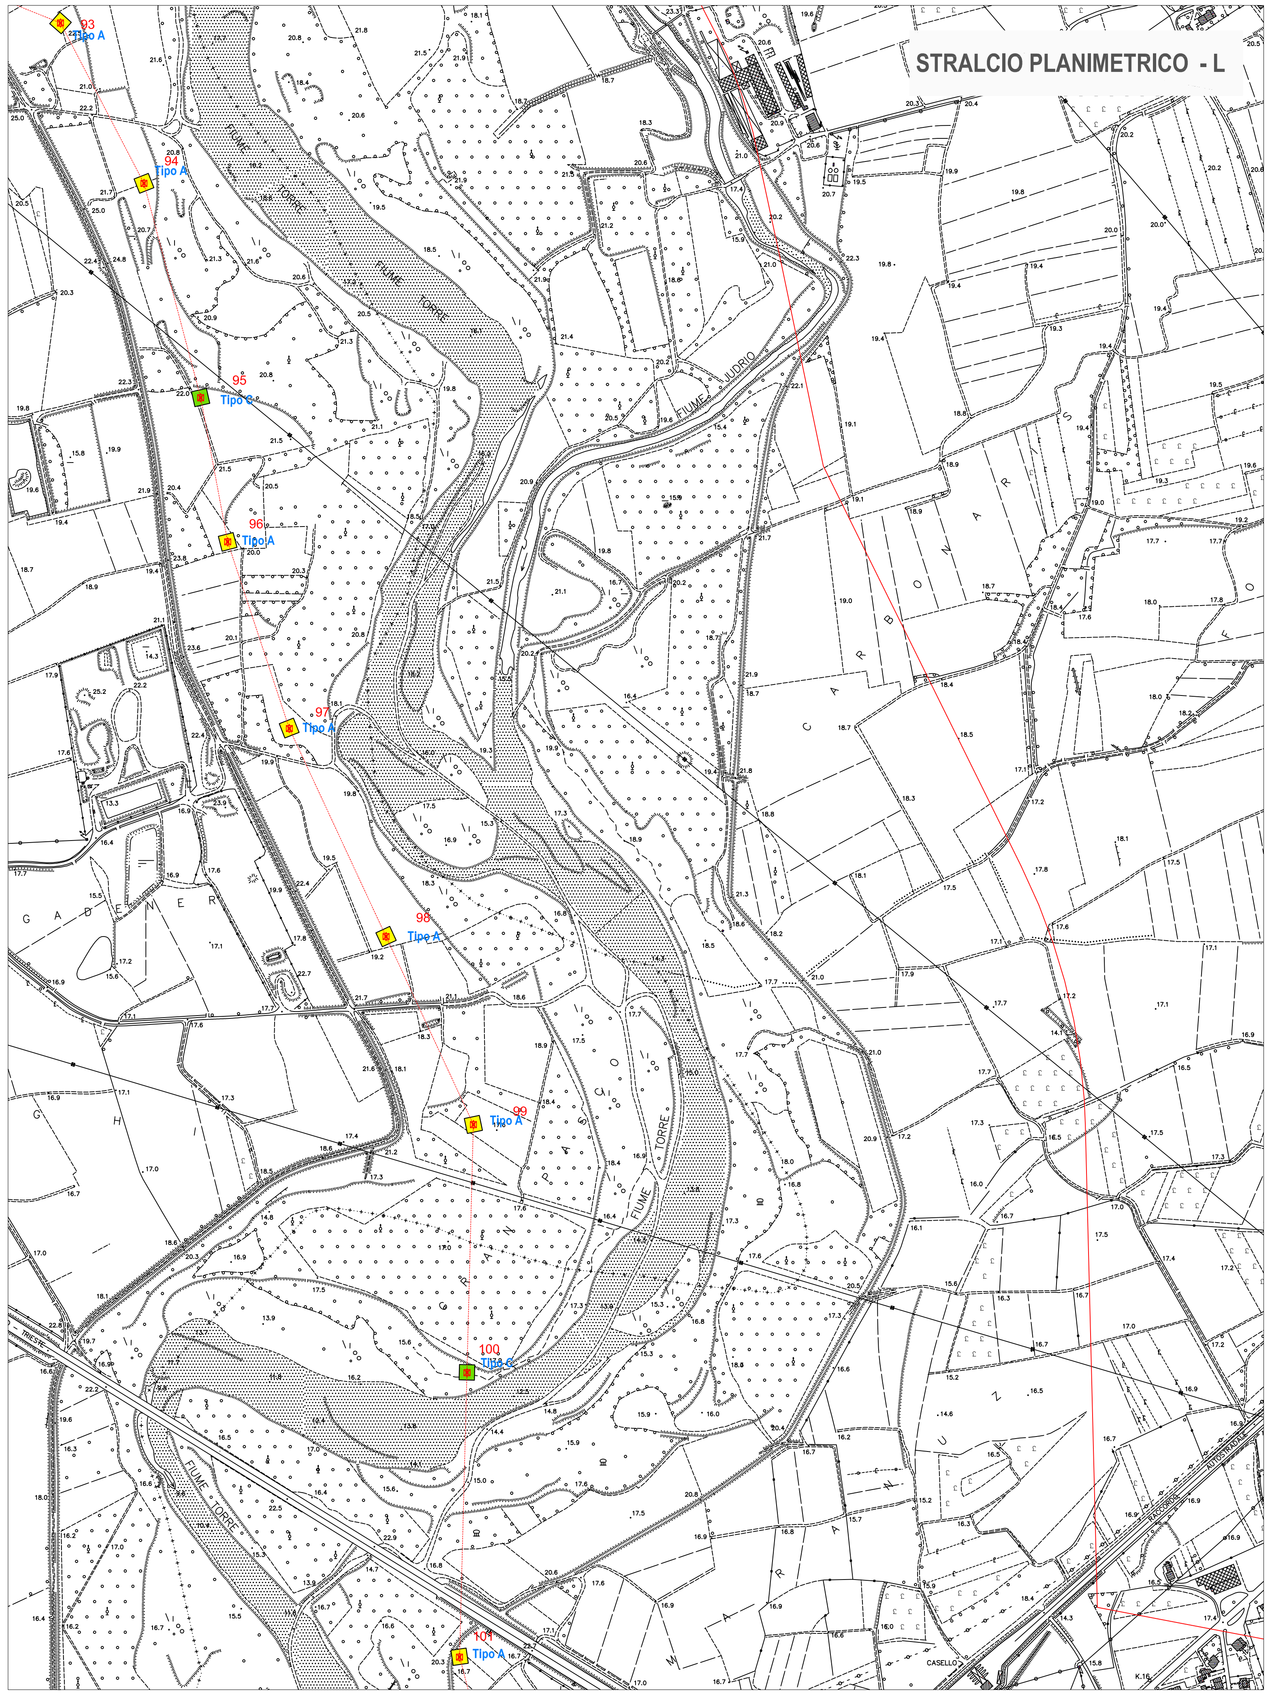

STRALCIO PLANIMETRICO - M

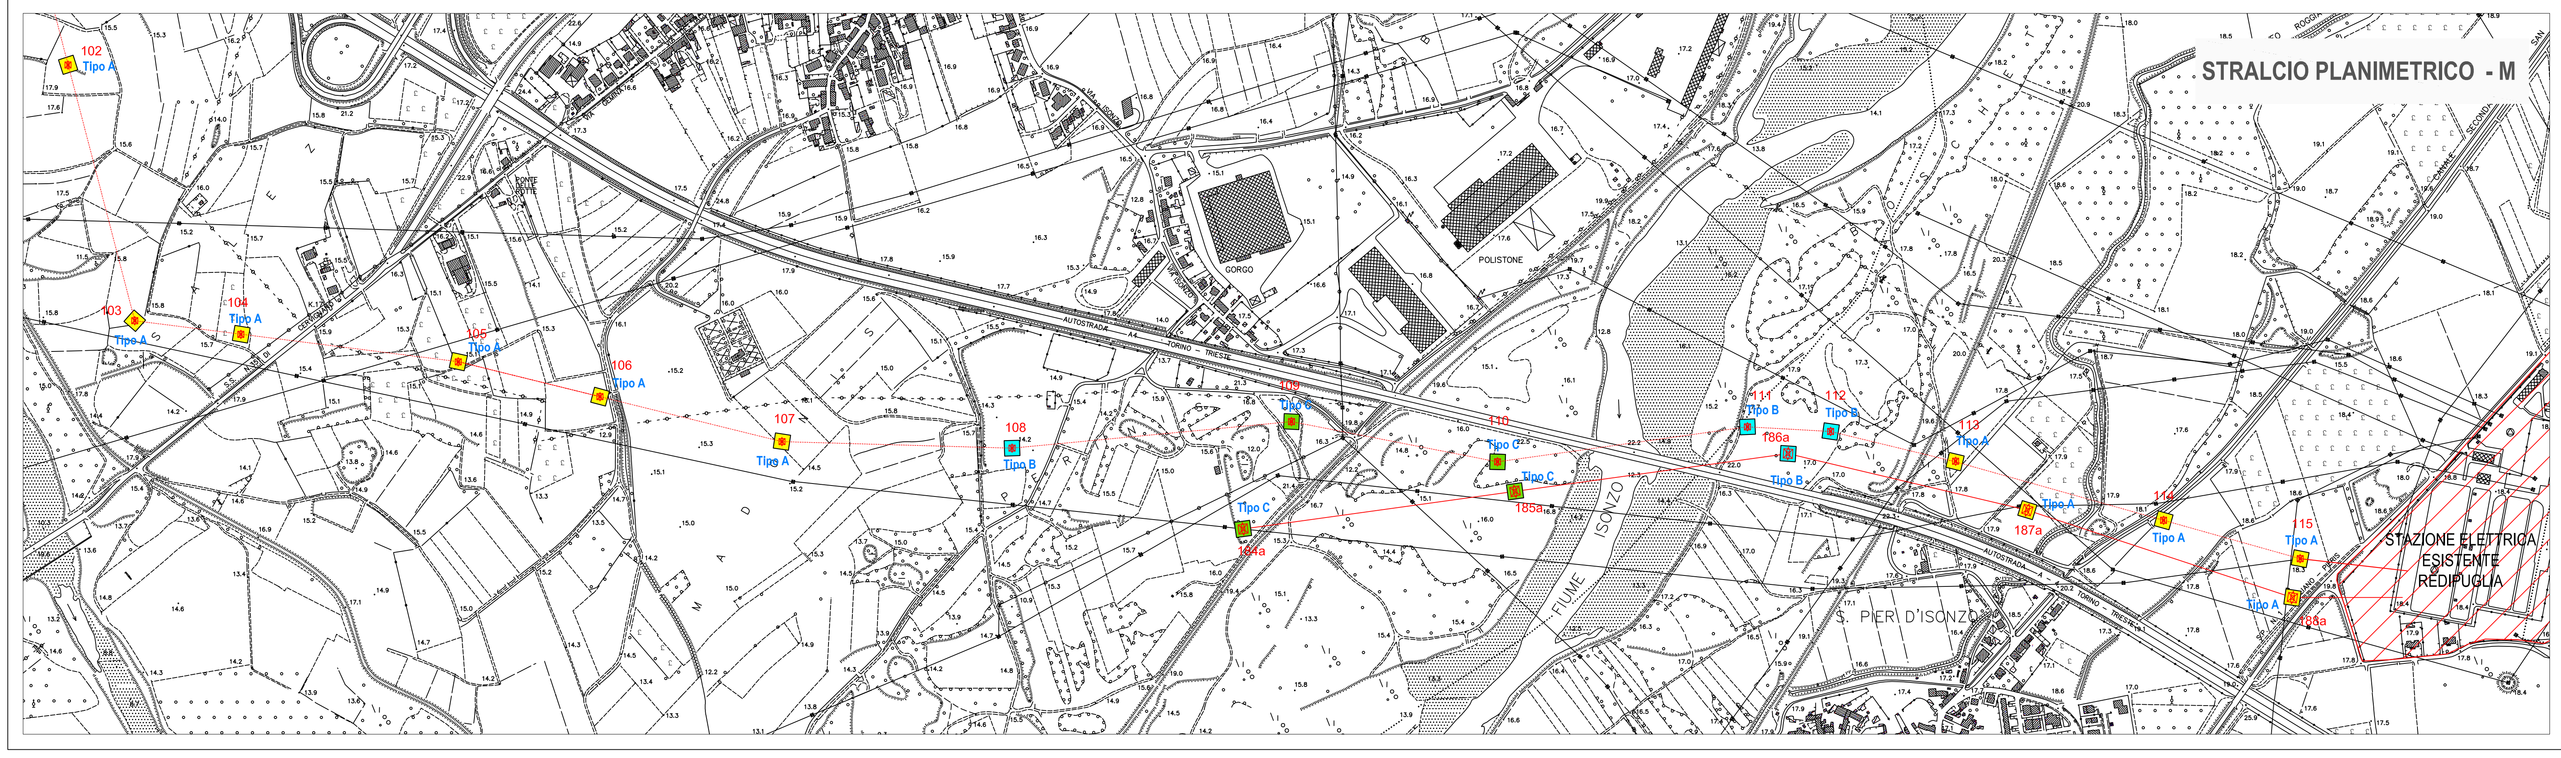

LEGENDA:

- 1 Tipo A — Intervento Tipo A - Mitigazione sostegni ricadenti in zone a pascolo/versante
- 10 Tipo B — Intervento Tipo B - Mitigazione sostegni ricadenti in zone agricole
- 100 Tipo C — Intervento Tipo C - Mitigazione Sostegni ricadenti in zone boscate
- Formazione fasce boscate di mascheramento
- Formazione fasce ad arbusti in prossimità degli "ingressi"

Terna

Elettrodotto a 380 kV in DT "Udine Ovest - Redipuglia"
Integrazioni allo Studio di Impatto Ambientale

Codifica: PSRARI09034
Rev.

Elettrodotto a 380 kV in DT "Udine Ovest - Redipuglia"

INTEGRAZIONI ALLO STUDIO DI IMPATTO AMBIENTALE

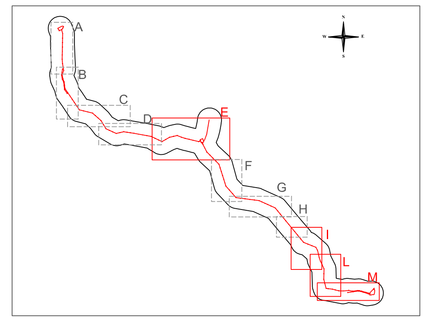

ELABORATO	REVISIONE	VERIFICATO	APPROVATO
SIA-VIA-VINCA Ing. Alessandro Motesi Ordine degli Ingegneri della Provincia di Milano n. 20845	0	S.Lorenzini PSR/AMB	A. Motesi PSR/AMB

CODIFICA DELL'ELABORATO

Tavola **M.1.5**

TITOLO: CARTA DELLA UBICAZIONE DELLE OPERE DI MITIGAZIONE AMBIENTALE LUNGO IL TRACCIATO

NOME DEL FILE	FORMATO	SCALA	FOGLIO
		1:5.000	5/5

Questo documento contiene informazioni di proprietà Terna SpA e deve essere utilizzato esclusivamente dal destinatario in relazione alle finalità per le quali è stato ricevuto. E' vietata qualsiasi forma di riproduzione o divulgazione senza l'esplicito consenso di Terna SpA.