


**LEGENDA**

- Limite comunale
- Area fluviale
- P1 Area a moderata pericolosità
- P2 Area a media pericolosità
- P3 Area ad elevata pericolosità

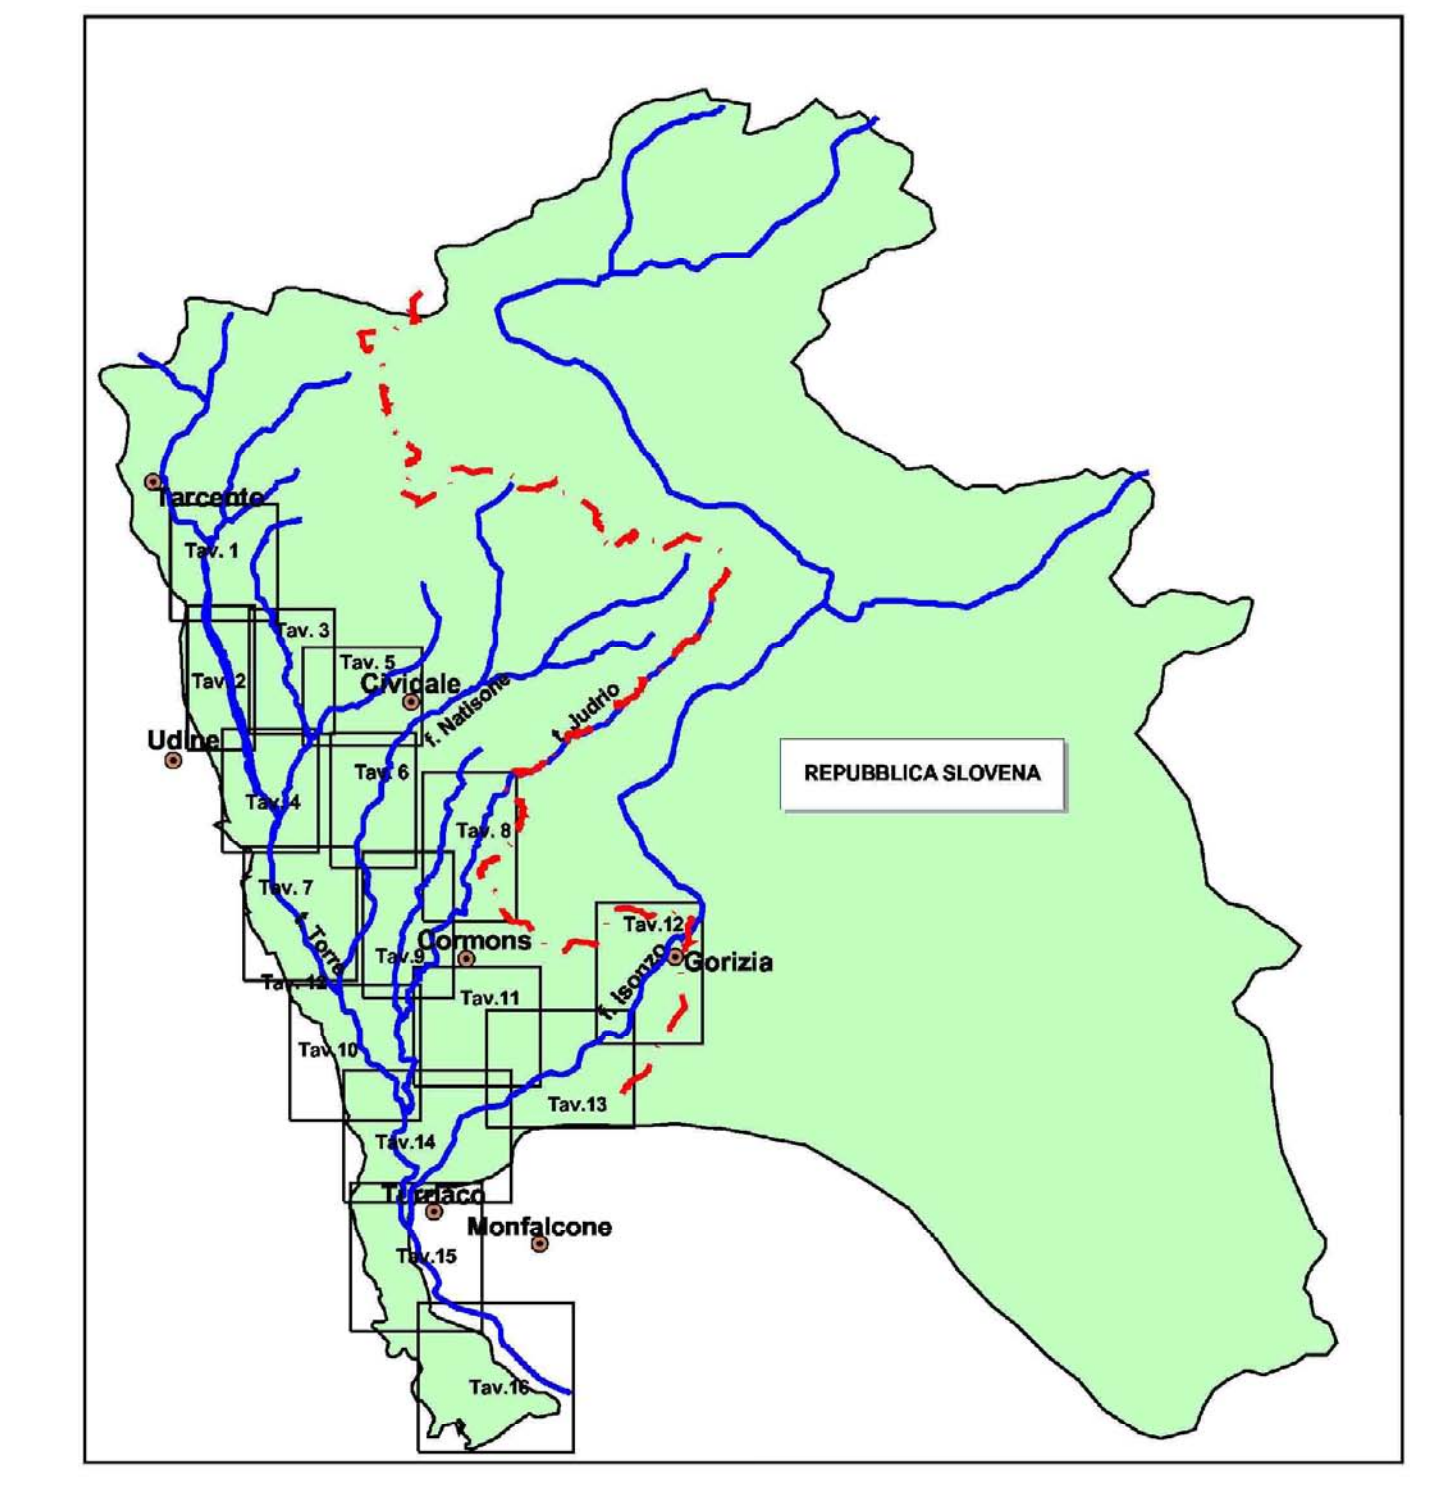

Vincolo Idrogeologico (estratto da Mosaico PRGC - fonte Regione FVG)

**Legenda**

- Nuovo 380kV Aereo di (tracc. originario iter autorizzativo)
- Varianti 380kV da integrazioni VIA
- Nuovo 380kV aereo di (Progetto def. ottemperanza)
- Variante 380kV aereo st (Progetto def. ottemperanza)
- Nuovo 220kV aereo (Progetto def. ottemperanza)
- Nuovo 132kV aereo (Progetto def. ottemperanza)
- Nuovo 132kV cavo (Progetto def. ottemperanza)
- Nuove SE e ampliamenti (Progetto def. ottemperanza)
- Linee da demolire
- Sostegni
- Sostegni da demolire
- Numerazione sostegni Progetto def. ottemperanza
- Numerazione sostegni Progetto originario iter autorizzativo

0 125 250 500 750 1.000 1.250 m

REVISIONI		AUTORIZZAZIONE		DIREZIONE	
N.	DATA	DESCRIZIONE	ELABORATO	VERIFICATO	APPROVATO
00	16/01/2012	Prima emissione	ELABORAZIONE	VERIFICAZIONE	APPROVAZIONE
TIPOLOGIA DELL'ELABORATO: CODIFICA DELL'ELABORATO					
PROGETTO		Terna			
DEC10001BASA00104					
Elettrodotto a 380kV in doppia tema Udine Ovest - Redipuglia					
AREE A PERICOLOSITA' IDRAULICA FIUME ISONZO DA CARTOGRAFIA P.A.I. E AREE A VINCOLO IDROGEOLOGICO					
Aggiornamento Progetto definitivo per ottemperanza prescrizioni VIA Prescr. n. 17					
NOME DEL FILE	SCALA CAD	FORMATO	SCALA	FOGLIO	
1_10000	1:10.000	A0	1:10.000	TAV. 2/2 (14/07 PAI)	

Questo documento contiene informazioni di proprietà Terna SpA e deve essere utilizzato esclusivamente dal destinatario in relazione alle finalità per le quali è stato prodotto. E' vietata qualsiasi forma di riproduzione o divulgazione senza il permesso scritto di Terna SpA. This document contains information proprietary to TERNA S.p.A. and it will have to be used exclusively for the purposes for which it has been furnished. Unlawful reuse or reproduction without the written permission of TERNA S.p.A. is prohibited.