


LEGENDA

ELETTRODOTTI IN PROGETTO

- Linea aerea 380 kV st in VARIANTE (Comune di S. Pier d'Isorzo)
- XX Sostegni con identificativo in PROGETTO
- Linea aerea 380 kV s.t. Esistente
- Linee aeree da DEMOLIRE
- Tracciato Variante Linea 380 kV Istanza Autorizzativa Nov. 2008
- Linea aerea 380 kV dt in PROGETTO
- Linea aerea 132 kV st in VARIANTE
- Linea in cavo 132 kV st in VARIANTE

ALTRE SIMBOLOGIE

- XX Indicazione Attraversamento
- XX Identificativo Attraversamento
- XX Identificativo intervento
- XX Descrizione
- XX Confine Comunale
- XX Confine Provinciale

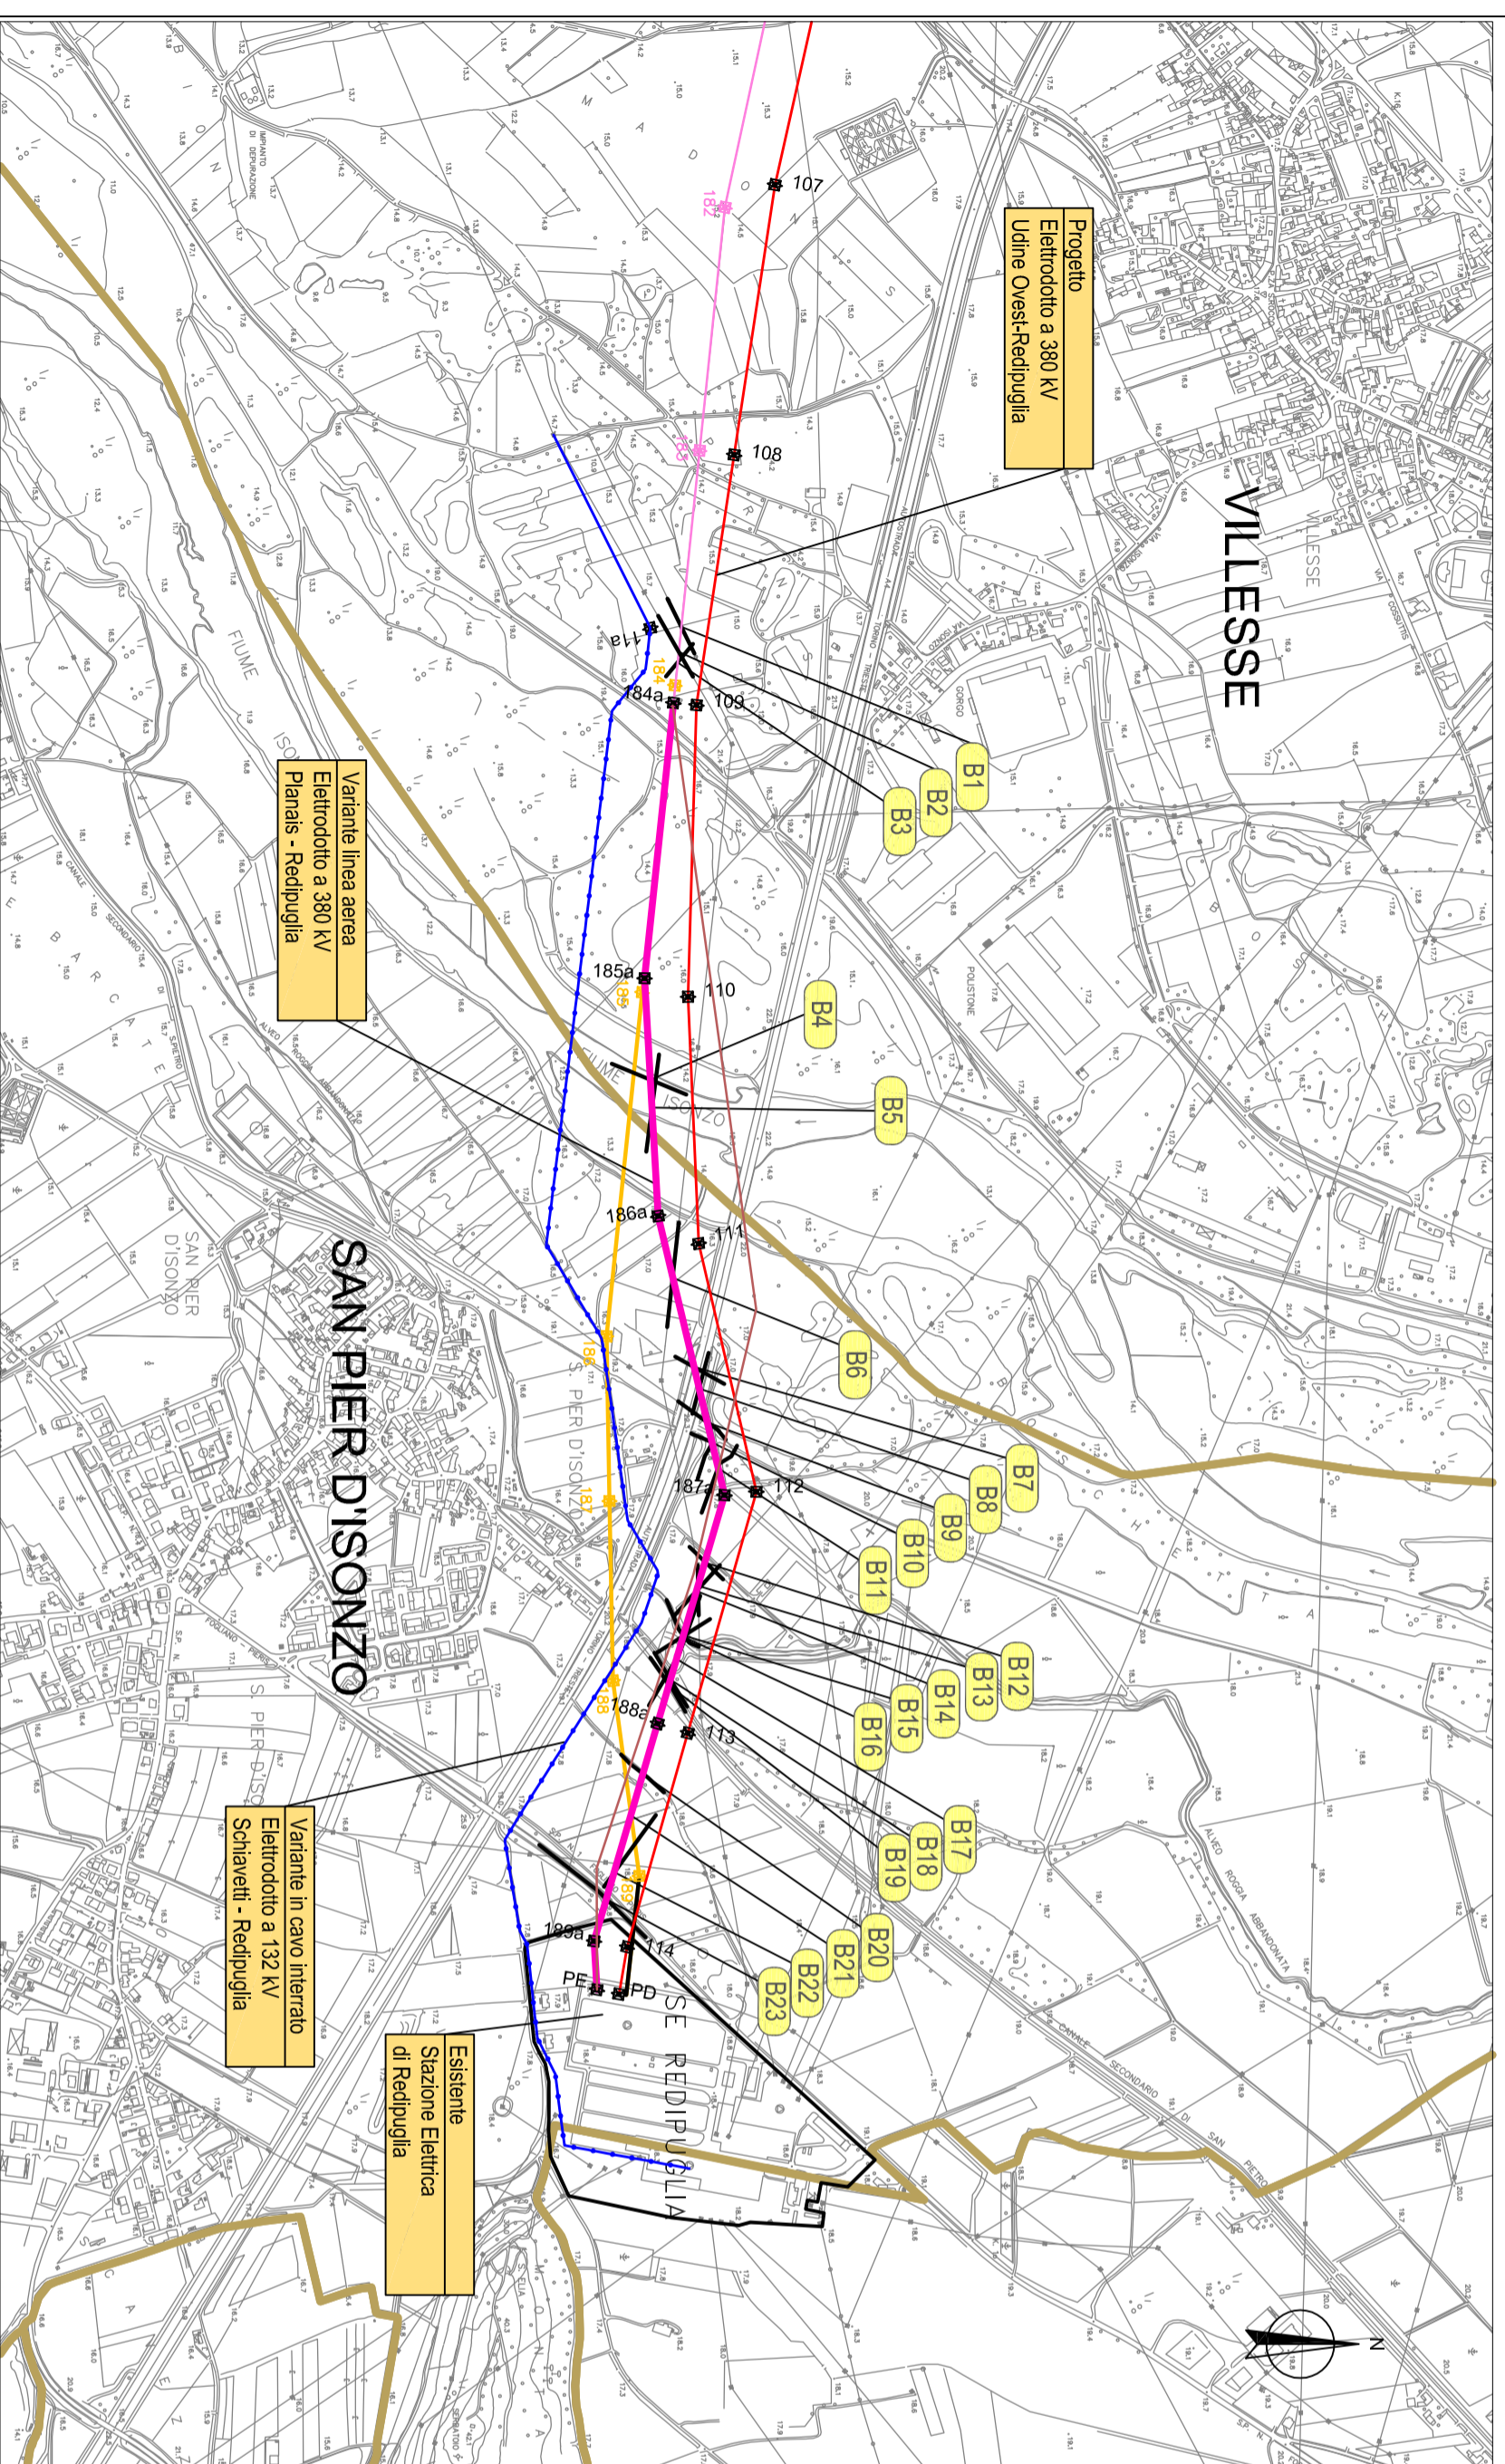

ELENCO OPERE ATTRAVERSATE

Num. Attrav.	Descrizione opera	Ente interessato
Comune di Villesse (Provincia di GORIZIA)		
B1	Linea MT aerea	Enel Distribuzione S.p.A.
B2	Linea 132 kV Redipuglia SE - Schiavetti (Tratto in Variante)	Terna S.p.A. - AOT Padova
B3	Metanodotto Villesse-Centrale Enedisa di Montalcone (Progetto)	Enedisa S.p.A.
B4	Fiume Isorzo	Autorità di Bacino Regionale Friuli Venezia Giulia
B5	Metanodotto SNAM	SNAM Rete GAS
	Strade Vicinali	Comune di Villesse

Comune di San Pier d'Isorzo (Provincia di GORIZIA)		
B6	Linea 132 kV Redipuglia SE - Schiavetti (Tratto in Variante)	Terna S.p.A. - AOT Padova
B7	Metanodotto Villesse-Centrale Enedisa di Montalcone (Progetto)	Enedisa S.p.A.
B8	Autostrada A4 Torino - Trieste al km 107+550(Viadotto Fiume Isorzo)	Autovie Venete S.p.A.
B9	Linea MT aerea	Enel Distribuzione S.p.A.
B10	Metanodotto SNAM	SNAM Rete GAS
B11	Oleodotto	SILONE S.r.l. / Shell Italia
B12	Metanodotto IRIS	Isontina Reti Integrate e Servizi S.p.A.
B13	Linea 132 kV Redipuglia SE - Schiavetti (Tratto in Variante)	Terna S.p.A. - AOT Padova
B14	Linea 220 kV Udine Est - Redipuglia (Tratto in demolizione)	Terna S.p.A. - AOT Padova
B15	Canale Alveo Roggia Abbondanza	Consorzio di bonifica Pianura Isontina
B16	Linea BT aerea	Enel Distribuzione S.p.A.
B17	Metanodotto Villesse-Centrale Enedisa di Montalcone (Progetto)	Enedisa S.p.A.
B18	Canale Secondario di San Pietro	Consorzio di bonifica Pianura Isontina
B19	Strada Comunale	Comune di San Pier d'Isorzo
B20	Fosso Consorziato	Consorzio di bonifica Pianura Isontina
B21	Linea 380 kV Planais - Redipuglia (Tratto in variante)	Terna S.p.A. - AOT Padova
B22	Metanodotto SNAM	SNAM Rete GAS
B23	Strada Provinciale n. 1 "Togliano - Pleris" al km 1+770	Provincia di Udine
	Strade Vicinali	Comune di San Pier d'Isorzo

REVISIONI			
N	DATA	DESCRIZIONE	ELABORATO
01	29/09/2012	Aggiornamento progetto per prescrizione Decreto M4	S. Bighinno
00	01/09/2008	Emissione per PTO	SRL-TFN F. Carrareto TEPD UPR1 Un

TIPOLOGIA DELL'ELABORATO	CODIFICA DELL'ELABORATO	TITOLO
Piano Tecnico delle Opere	DE21356A1BCX13561	

PROGETTO	TE-CR-10-001	whs:	Electrodotto 380 kV in doppia tema "S.E. Udine Ovest - S.E. Redipuglia" ed opere connesse
RICAVATO DAL DOC. TERNA			Electrodotto 380 kV in semplice tema "SE Planais-SE Redipuglia" - Variante Comune S. Pier d'Isorzo
Corografica con tracciato ed opere attraversate			

NOME DEL FILE	SCALA CAD	FORMATO	SCALA	FOGLIO
DE21356A1BCX13561-01.dwg	1 unità = 1m	A2	1:10.000	1 / 1

Questo documento contiene informazioni di proprietà Terma S.p.A. e deve essere utilizzato esclusivamente dai destinatari in relazione alle finalità per le quali è stato ricevuto. È vietata qualsiasi forma di riproduzione o di divulgazione senza l'esplicito consenso di Terma S.p.A.

This document contains information proprietary to Terma S.p.A. and it will have to be used exclusively for the purposes for which it has been furnished. whichever steps of spreading or reproduction without the written permission of Terma S.p.A. is prohibi.

