

PIANTA


(lato esterno stazione)

16,9


3,2

(lato interno stazione)


PROSPETTO (lato interno stazione)

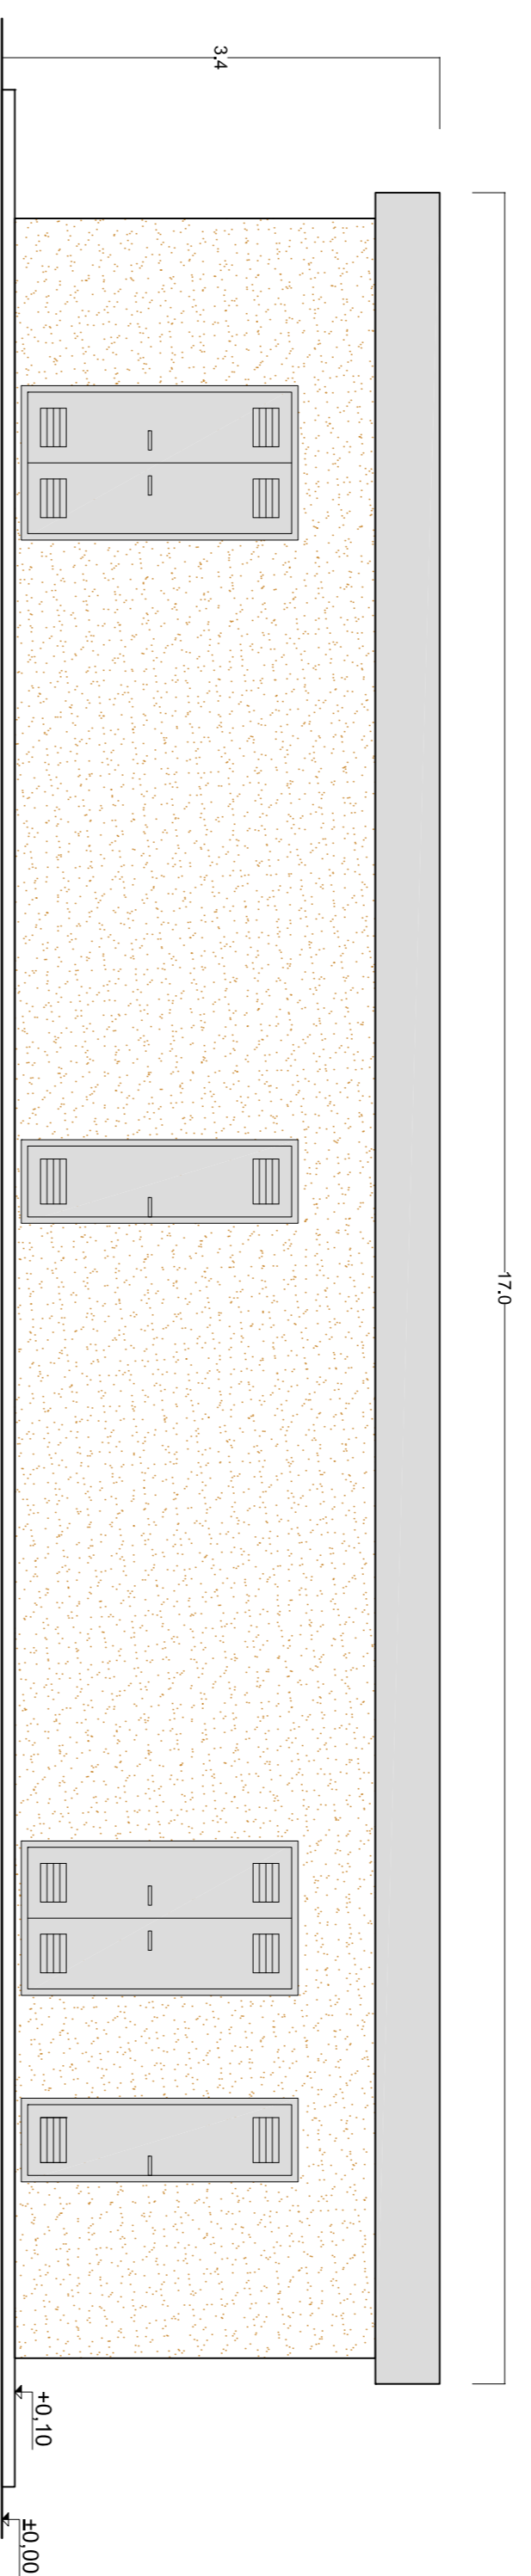


PROSPETTO lati corti

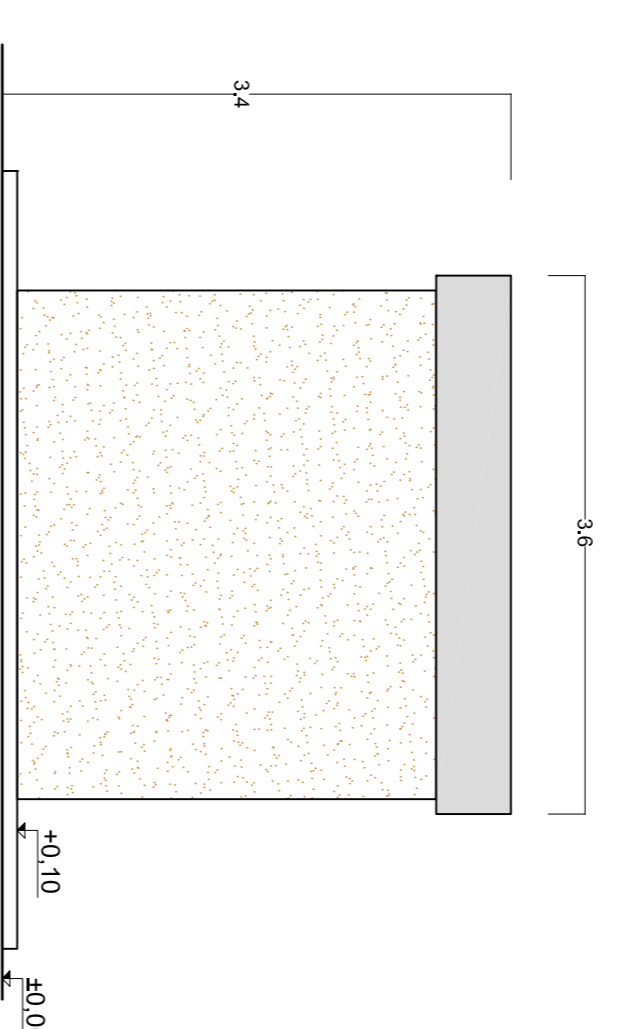


PROSPETTO (lato esterno stazione)

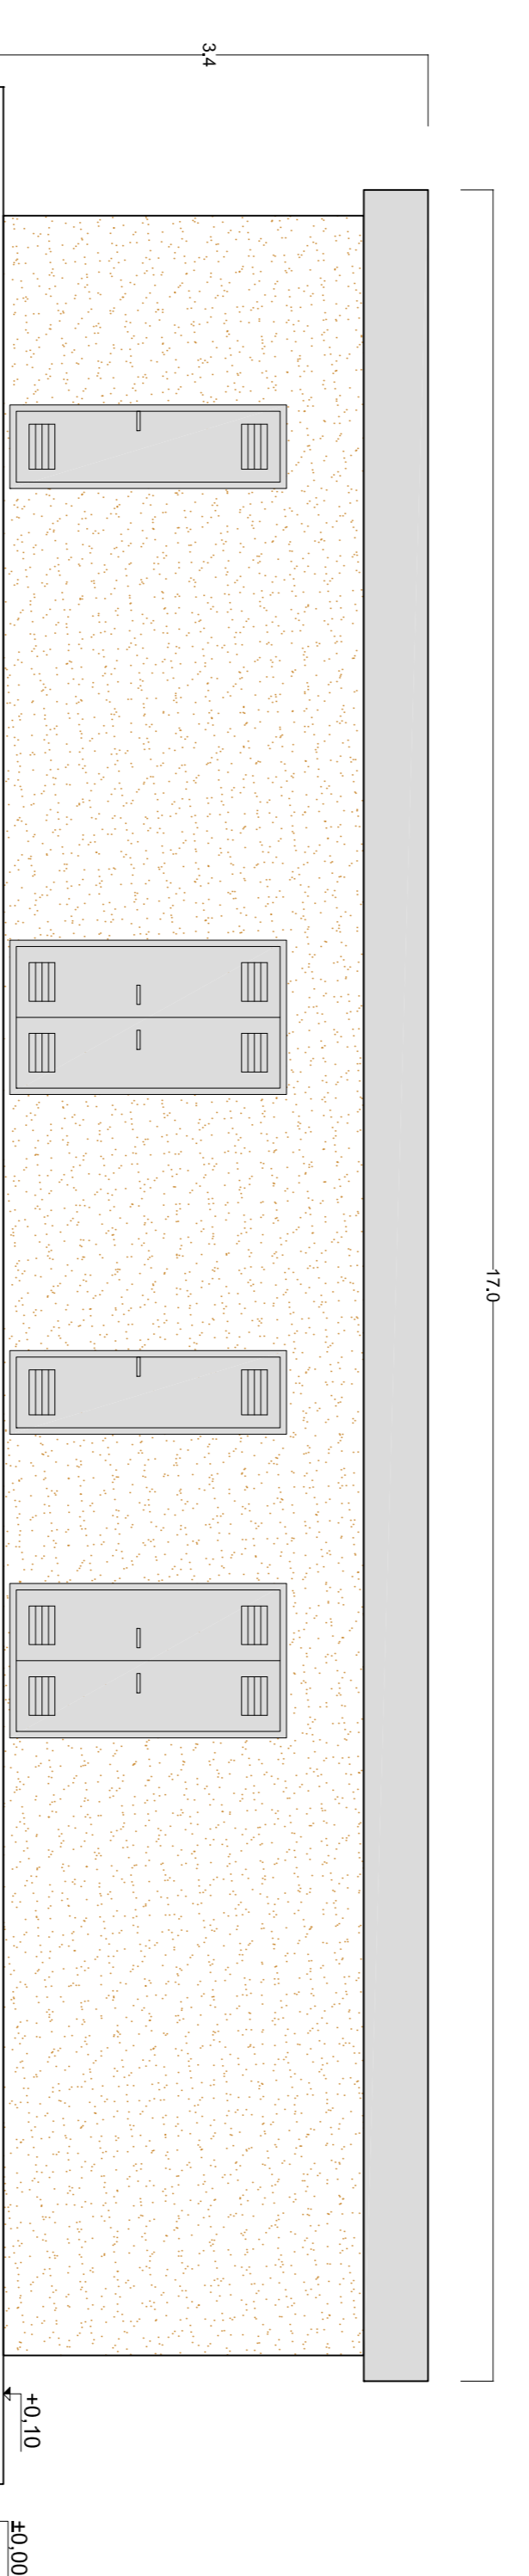

SEZIONE B-B

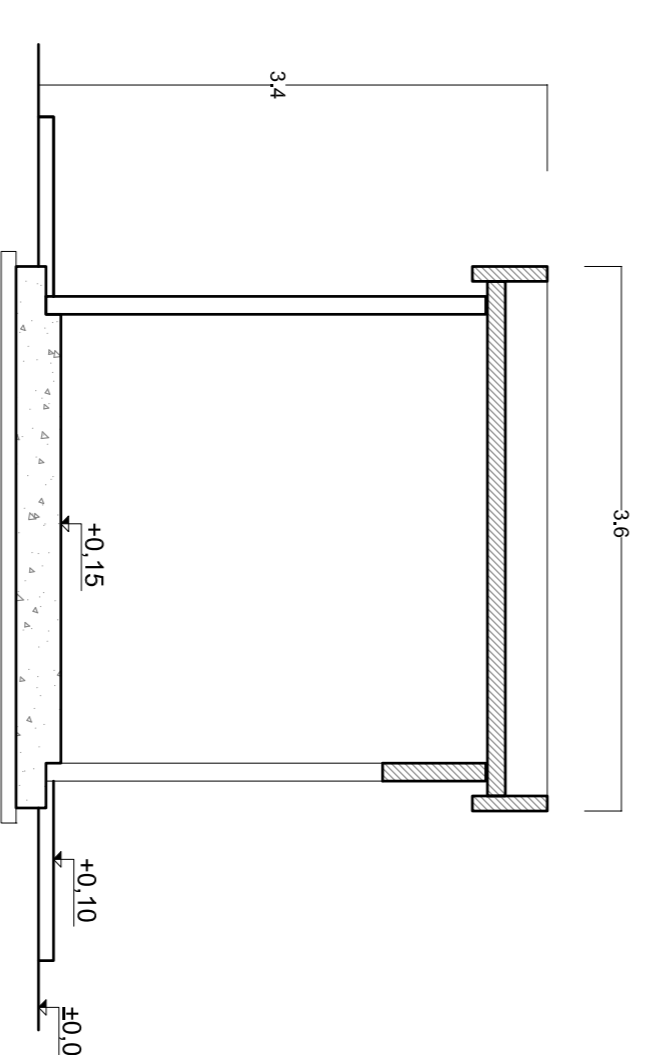

SEZIONE A-A

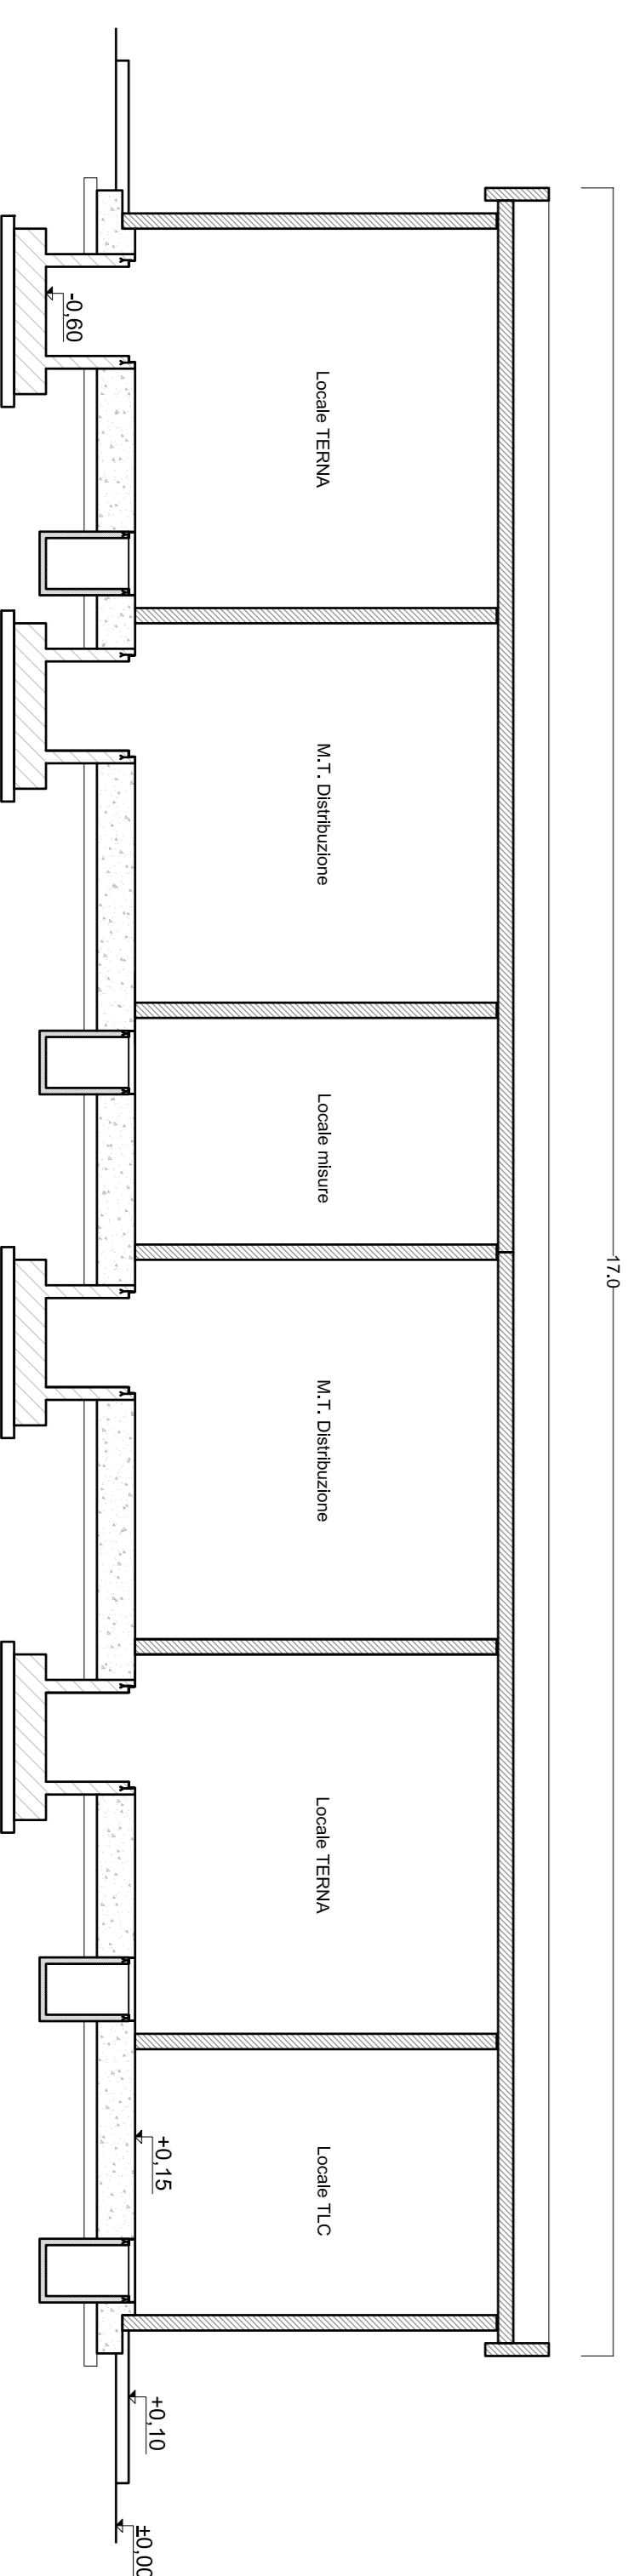

REVISIONI		DESCRIZIONE	
01	28/06/2012	Revisione layout elettrico (colori e dimensioni)	G. Ruffino
00	01/03/2008	Estensione per PTO	M. Baccocchini
N.	DATA	ELABORATO	VERIFICATO

TIPOL. CODA DELL'ELABORATIVO		CODIFICA DELL'ELABORATIVO	
Piano Tecnico delle Opere		UDNPTODI08035	
PROGETTO		TITOLO	
TE-CR-11-013		Stazione elettrica 380/220 kV di Udine Sud	
RICAVATO DAL DOC. TERNA		Edificio punto di consegna MT e TLC	



CLASSIFICAZIONE DI SICUREZZA			
NOIOME DEL FILE	SCALA CAD	FORMATO	SCALA
UDNPTODI08035_01	1 unità = 1 mm	A1	1 / 1

Questo documento contiene informazioni di proprietà Terna S.p.A. e come esterne, utilizzato esclusivamente per la redazione delle finalità per le quali è stato prodotto. Il documento contiene informazioni proprietarie di Terna S.p.A. and it will have to be used exclusively for the purposes for which it has been furnished. Whosoever shall use or disseminate or reproduce without the written permission of Terna S.p.A. is prohibited.