




LEGENDA

- Asse tracciato linea aerea 380 kV **in PROGETTO**
- Asse tracciato variante linea aerea 380 kV **in PROGETTO**
- Asse tracciato linea aerea 380 kV **l'istanza Autorizzativa Dic. 2008**
- Area potenzialmente impegnata
- Limite area impegnata
- X Posizione e nominativo dei Sostegni
- Linea aerea 380 kV esistente
- Area di Stazione Elettrica
- Confine Comune
- Confine di Foglio catastale

REVISIONI	
N.	DATA
01	28/06/2012
00	01/09/2008

PRODOTTORE DELL'ELABORAZIONE		CORPORAZIONE DELL'ELABORAZIONE	
Piano Tecnico delle Opere		PSPPI08092	
Titolo		TITOLO	
Vedute		Terna	
TE-CR-10-01		Elettrodotto a 380 kV in doppia tema "S-E Linee Ovest-S-E Raduglia" ed opere connesse	
REDAZIONE DAL DOC. TERNA		APPENDICE "A"	
CLASSIFICAZIONE DI SICUREZZA		Planimetria catastale (Comune di Lestizza)	
MODEL DEL FILE	SCALA CAD	FORMATO	SCALA
PSPPI08092-01.dwg	1 unità = 1 mm	297 X 1050	1 : 2000
			FOGLIO
			4 / 26

Questo documento costituisce l'incarico di progetto di ingegneria "Terna S.p.A." e deve essere utilizzato esclusivamente in relazione alle finalità per le quali è stato redatto. È vietata qualsiasi forma di riproduzione o di divulgazione senza l'autorizzazione scritta di Terna S.p.A. Questo documento è proprietà di Terna S.p.A. and will have to be used exclusively for the purposes for which it has been intended. Whichever shall be the case, reproduction or publication without the written permission of Terna S.p.A. is prohibited.

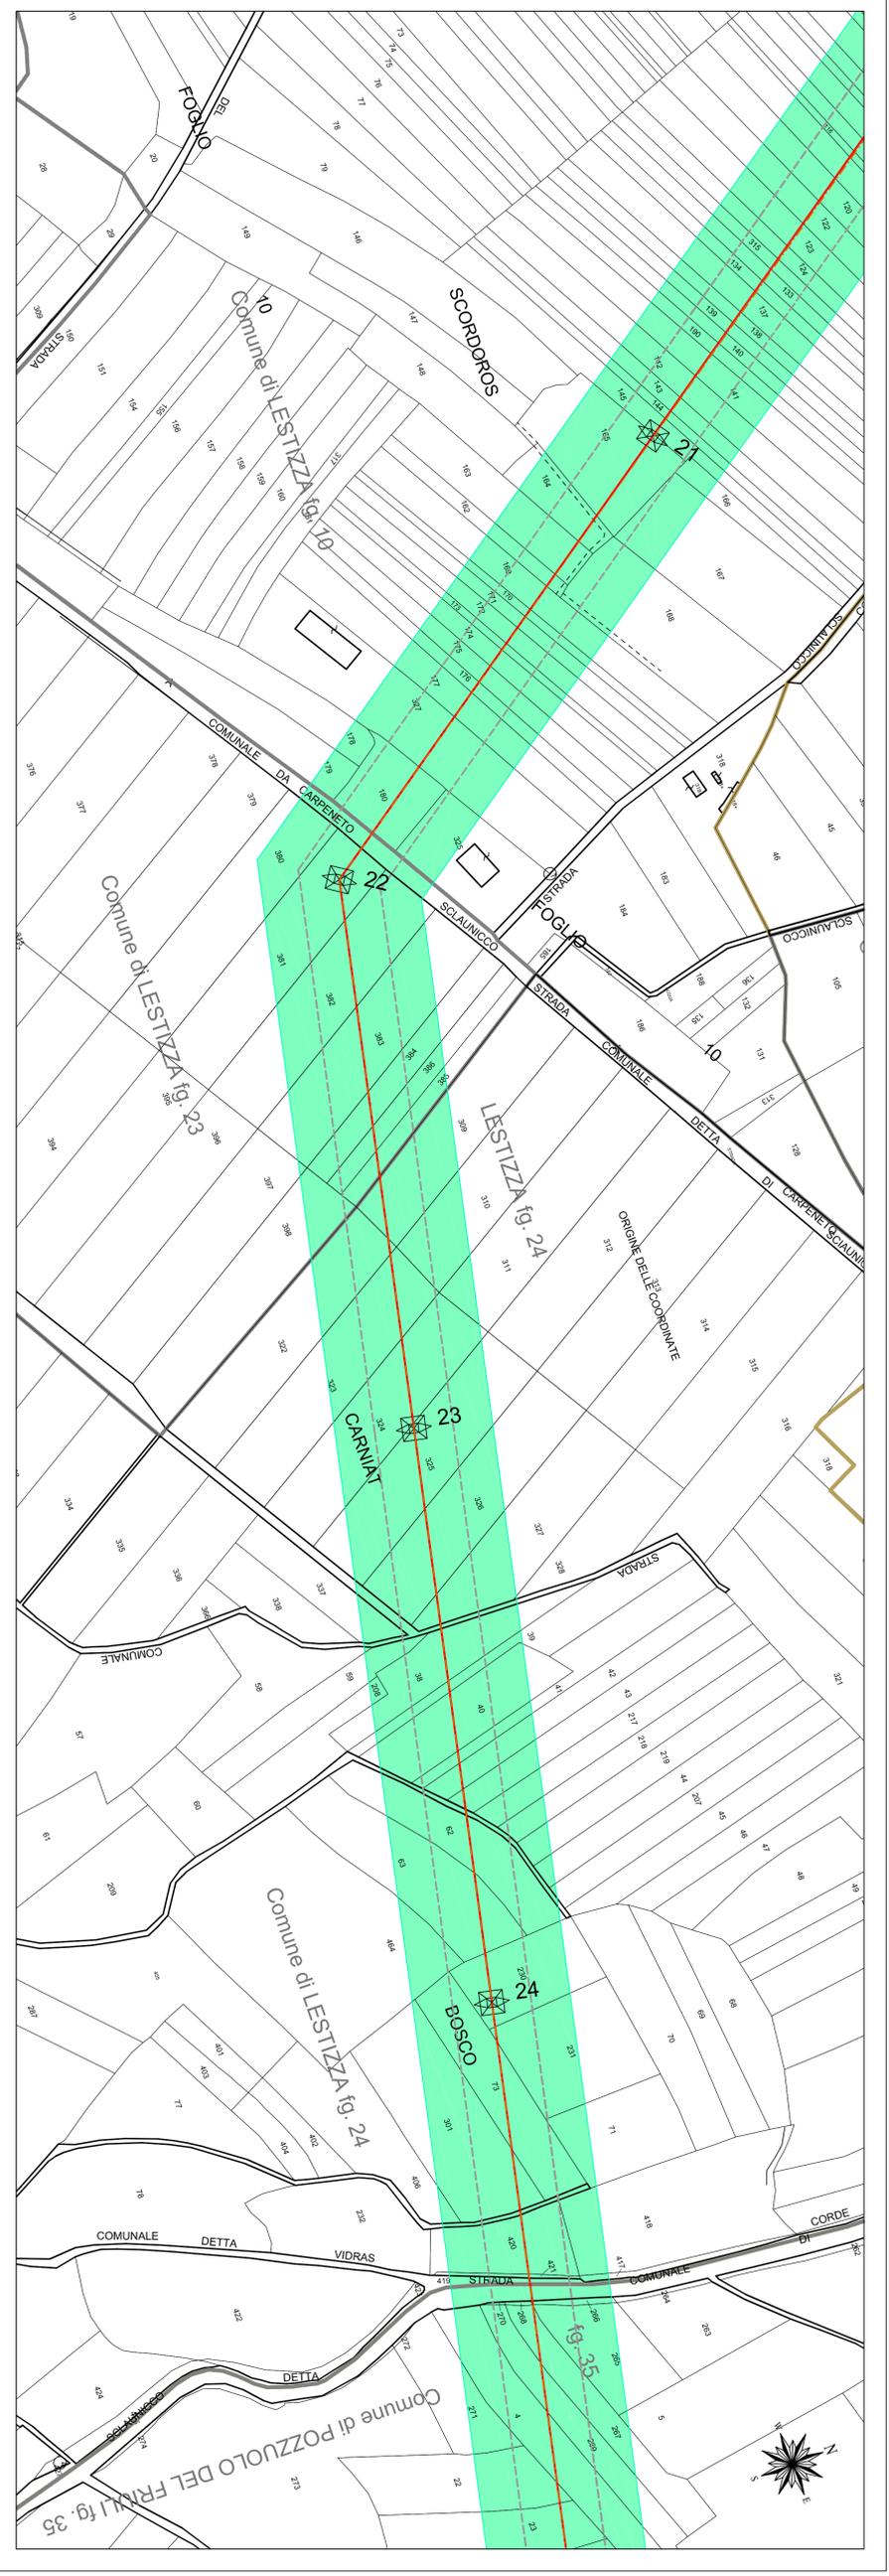

LEGENDA

- Asse tracciato linea aerea 380 kV **in PROGETTO**
- Asse tracciato variante linea aerea 380 kV **in PROGETTO**
- Asse tracciato linea aerea 380 kV **l'istanza Autorizzativa Dic. 2008**
- Area potenzialmente impegnata
- Limite area impegnata
- X Posizione e nominativo dei Sostegni
- Linea aerea 380 kV esistente
- Area di Stazione Elettrica
- Confine Comune
- Confine di Foglio catastale

REVISIONI	
N.	DATA
01	28/06/2012
00	01/09/2008

PRODOTTORE DELL'ELABORAZIONE		CORPORAZIONE DELL'ELABORAZIONE	
Piano Tecnico delle Opere		PSPPI08092	
Titolo		TITOLO	
Vedute		Terna	
TE-CR-10-01		Elettrodotto a 380 kV in doppia tema "S-E Linee Ovest-S-E Raduglia" ed opere connesse	
REDAZIONE DAL DOC. TERNA		APPENDICE "A"	
CLASSIFICAZIONE DI SICUREZZA		Planimetria catastale (Comune di Lestizza)	
MODEL DEL FILE	SCALA CAD	FORMATO	SCALA
PSPPI08092-01.dwg	1 unità = 1 mm	297 X 1050	1 : 2000
			FOGLIO
			5 / 26

Questo documento costituisce l'incarico di progetto di ingegneria "Terna S.p.A." e deve essere utilizzato esclusivamente in relazione alle finalità per le quali è stato redatto. È vietata qualsiasi forma di riproduzione o di divulgazione senza l'autorizzazione scritta di Terna S.p.A. Questo documento è proprietà di Terna S.p.A. and will have to be used exclusively for the purposes for which it has been intended. Whichever shall be the case, reproduction or publication without the written permission of Terna S.p.A. is prohibited.