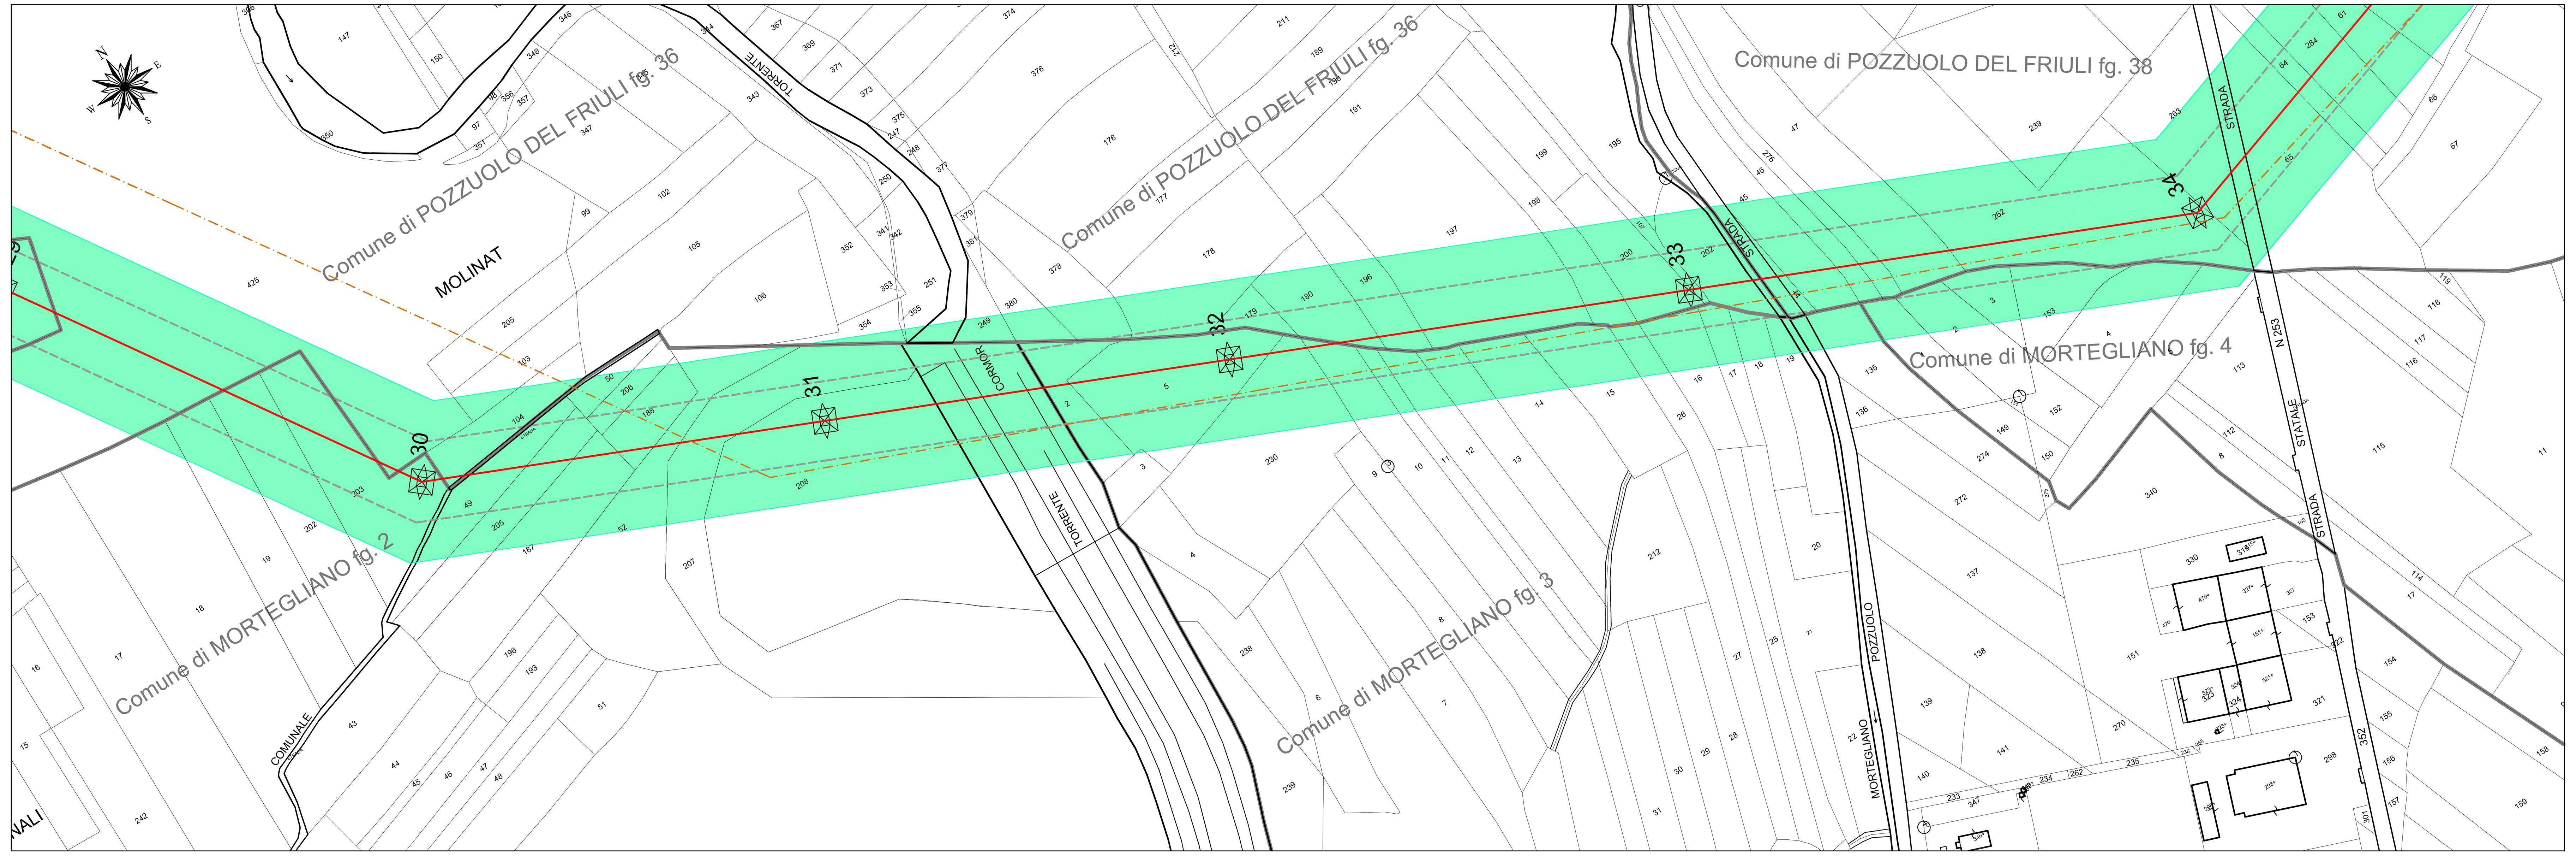


## LEGENDA

- Asse tracciato linea aerea 380 kV dt in PROGETTO
- Asse tracciato linea aerea 380 kV Istanza Autorizzativa Dic. 2008
- Area potenzialmente impegnata
- Limite area impegnata
- X Posizione e nominativo dei Sostegni
- Area di Stazione Elettrica
- Confine Comunale
- Confine di Foglio catastale

| REVISIONI | | | | | |
|---|---|---|---|---|---|
| N. | DATA | DESCRIZIONE | ELABORATO | VERIFICATO | APPROVATO |
| 01 | 29/06/2012 | Aggiornamento progetto per prescrizioni decreto VIA | S. Salaro SRI-TPN | D. Sperti SRI-TPN | R. Spezie SRI-TPN |
| 00 | 01/09/2008 | Emisssione per PTO | G. Saraceno 3E Ingegneria | L. Simeone PSR/PPR | M. Rebolini PSR/PPR |

| TIPOLOGIA DELL'ELABORATO | CODIFICA DELL'ELABORATO |
|---|---|
| Piano Tecnico delle Opere | PSPPDI08092 |

Terna

| PROGETTO | TITOLO |
|---|---|
| wbs: TE-CR-10-001 | Elettrodotto a 380 kV in doppia terna "S.E.Udine Ovest-S.E.Redipuglia" ed opere connesse |
| RICAVATO DAL DOC. TERNA | APPENDICE "A" |
| CLASSIFICAZIONE DI SICUREZZA | Planimetria catastale (Comune di Mortegliano) |

| NOME DEL FILE | SCALA CAD | FORMATO | SCALA | FOGLIO |
|---|---|---|---|---|
| PSPPDIO8092-01.dwg | 1 unità = 1 mm | 297 x 1050 | 1 : 2000 | 9 / 26 |

Questo documento contiene informazioni di proprietà Terna S.p.A. e deve essere utilizzato esclusivamente dal destinatario in relazione alle finalità per le quali è stato ricevuto. E' vietata qualsiasi forma di riproduzione o di divulgazione senza l'esplicito consenso di Terna S.p.A.

This document contains information proprietary to Terna S.p.A. and it will have to be used exclusively for the purposes for which it has been furnished. Whichever shape of spreading or reproduction without the written permission of Terna S.p.A. is prohibit.

## LEGENDA

- Asse tracciato linea aerea 380 kV dt in PROGETTO
- Asse tracciato linea aerea 380 kV Istanza Autorizzativa Dic. 2008
- Area potenzialmente impegnata
- Limite area impegnata
- X Posizione e nominativo dei Sostegni
- Area di Stazione Elettrica
- Confine Comunale
- Confine di Foglio catastale

| REVISIONI | | | | | |
|---|---|---|---|---|---|
| N. | DATA | DESCRIZIONE | ELABORATO | VERIFICATO | APPROVATO |
| 01 | 29/06/2012 | Aggiornamento progetto per prescrizioni decreto VIA | S. Salaro SRI-TPN | D. Sperti SRI-TPN | R. Spezie SRI-TPN |
| 00 | 01/09/2008 | Emisssione per PTO | G. Saraceno 3E Ingegneria | L. Simeone PSR/PPR | M. Rebolini PSR/PPR |

| TIPOLOGIA DELL'ELABORATO | CODIFICA DELL'ELABORATO |
|---|---|
| Piano Tecnico delle Opere | PSPPDI08092 |

Terna

| PROGETTO | TITOLO |
|---|---|
| wbs: TE-CR-10-001 | Elettrodotto a 380 kV in doppia terna "S.E.Udine Ovest-S.E.Redipuglia" ed opere connesse |
| RICAVATO DAL DOC. TERNA | APPENDICE "A" |
| CLASSIFICAZIONE DI SICUREZZA | Planimetria catastale (Comune di Mortegliano) |

| NOME DEL FILE | SCALA CAD | FORMATO | SCALA | FOGLIO |
|---|---|---|---|---|
| PSPPDIO8092-01.dwg | 1 unità = 1 mm | 297 x 1680 | 1 : 2000 | 10 / 26 |

Questo documento contiene informazioni di proprietà Terna S.p.A. e deve essere utilizzato esclusivamente dal destinatario in relazione alle finalità per le quali è stato ricevuto. E' vietata qualsiasi forma di riproduzione o di divulgazione senza l'esplicito consenso di Terna S.p.A.

This document contains information proprietary to Terna S.p.A. and it will have to be used exclusively for the purposes for which it has been furnished. Whichever shape of spreading or reproduction without the written permission of Terna S.p.A. is prohibit.