

# PIANO REGOLATORE GENERALE



Regione autonoma Friuli-Venezia Giulia  
Comune di Palmanova  
P. R. G. C.  
Piano Regolatore Generale Comunale

**NUOVO P. R. G. C.**  
Approvato con deliberazione consiliare n. 15 del 23/04/2001  
conforme alle varianti approvate da n. 34 a 43

**Tav. A3.1**  
Grafico normativo di progetto  
Territorio comunale e delle  
frazioni di Sotsovelva e  
Jalmicco

Scala 1 : 6.000

Il progettista  
prof. arch. Luciano Di Sopra

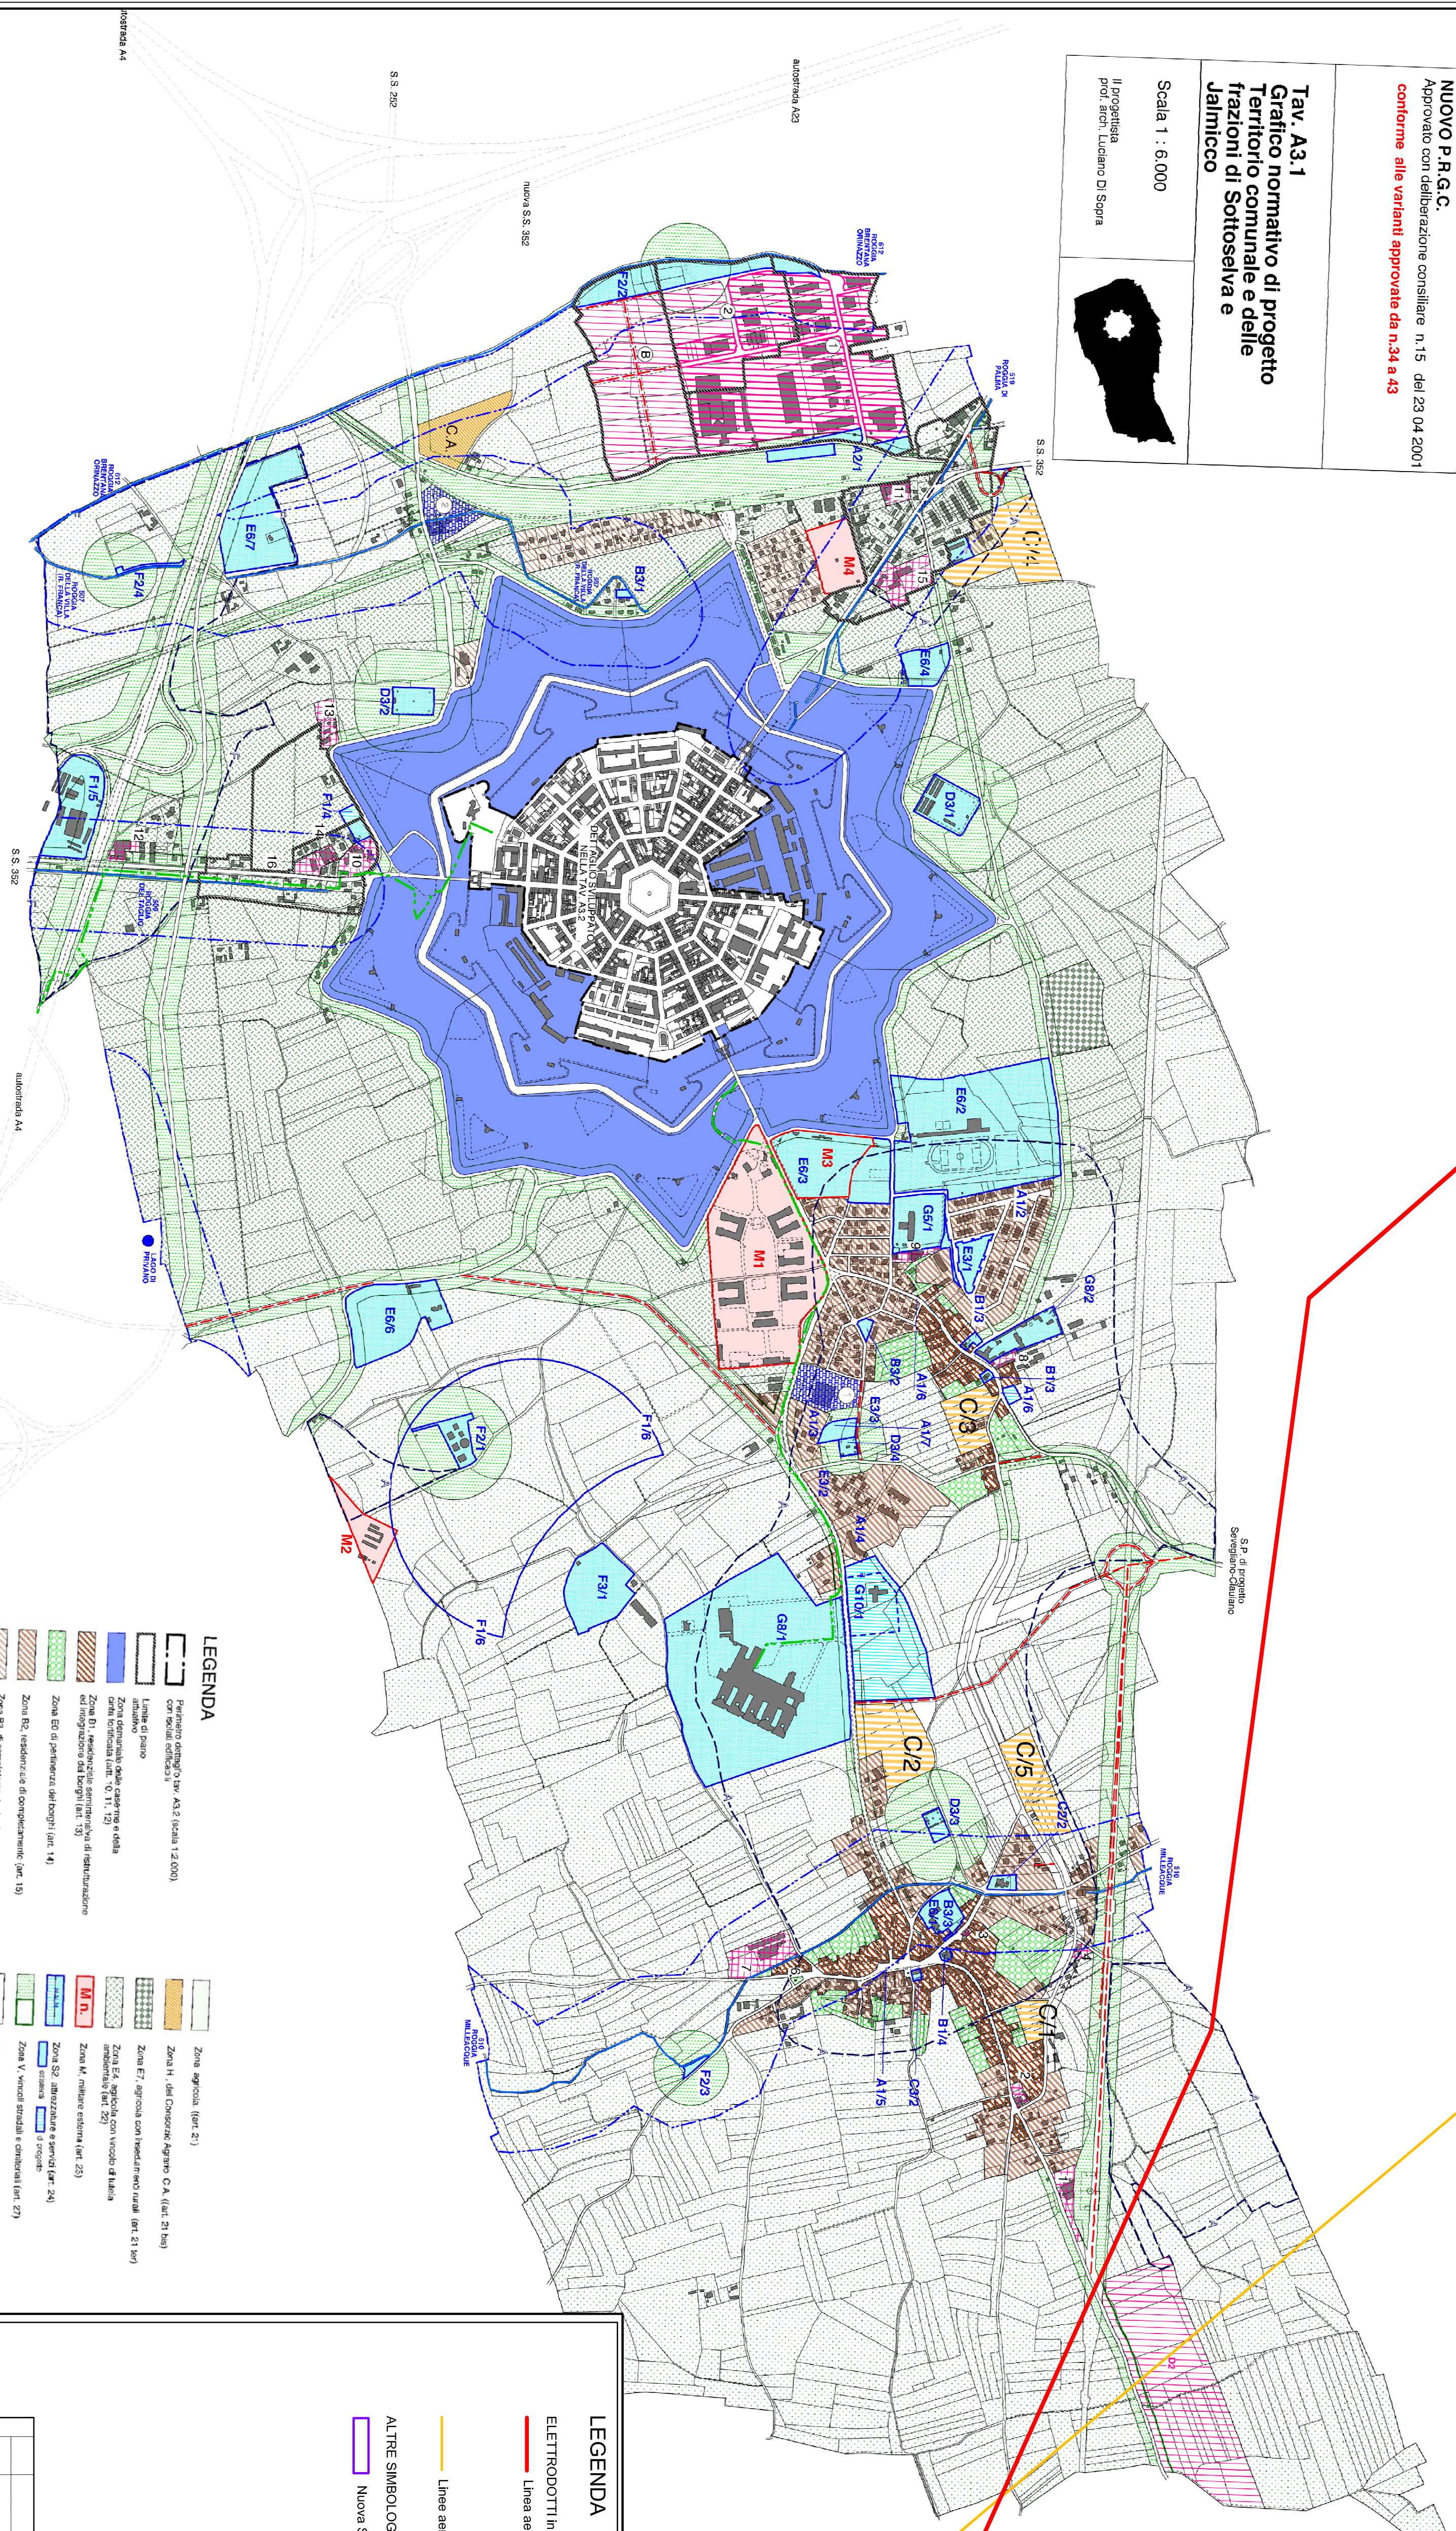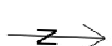

**LEGENDA**

	Perimetro delimitato per A3.3 (Scala 1:2.000) con scala cartografica		Zona agricola (art. 21)
	Linee di piano		Zona H, del Comune agrario C.A. (art. 21 bis)
	Zona demaniale delle caserme e della caserma (art. 10, 11, 12)		Zona F7, agricola con inserimenti misti (art. 21 bis)
	Zona B1, verde pubblico e servizi di manutenzione ed igiene (art. 53)		Zona E4, agricola con verde di tutela (art. 21 bis)
	Zona B2, verde pubblico e servizi di manutenzione ed igiene (art. 53)		Zona M, verde urbano (art. 23)
	Zona B3, verde pubblico e servizi di manutenzione ed igiene (art. 53)		Zona S2, abitazione a servizi (art. 24)
	Zona B4, verde pubblico e servizi di manutenzione ed igiene (art. 53)		Zona S3, abitazione a servizi (art. 24)
	Zona B5, verde pubblico e servizi di manutenzione ed igiene (art. 53)		Zona S4, abitazione a servizi (art. 24)
**LEGENDA**

**ELETTRODOTTI IN PROGETTO**

- Linea aerea 380 kV di in PROGETTO
- Linee aeree da DEMOLIRE

**ALTRE SIMBLOGIE**

- Nuova Stazione Elettrica in PROGETTO

REVISIONI	DATA	DESCRIZIONE	ELABORATO	VERIFICATO	APPROVATO
01	29/06/2012	Aggiornamento progetto per procedimenti decreto IVA	S. Sclari	G. Sclari	R. Sclari
02	01/09/2008	Emissione per STU	F. Sclari	F. Sclari	F. Sclari
N.					

TIPICOLOGIA DELL'ELABORATO	CODIFICA DELL'ELABORATO	
Piano Tecnico delle Opere	PSPPD108101	
PROGETTO	TITOLO	
WBS :		
TE-CR-10-001		
REDAZIONE DAL DOC. TERNA		
CLASSIFICAZIONE DI SICUREZZA		
MODEL DEL FILE	SCALA CAD	FORMATO
PSPPD108101.dwg	1 unità = 1	ISO A1
		SCALA
		1 : 10.000
		FOGLIO
		1 / 1

Questo documento contiene informazioni di proprietà Terma S.p.A. e viene riservato all'uso esclusivo del cliente. È vietata espressamente la ristampa o l'uso non autorizzato senza permesso scritto dalla Terma S.p.A. Il presente documento è riservato e non deve essere distribuito o copiato senza permesso scritto dalla Terma S.p.A.

