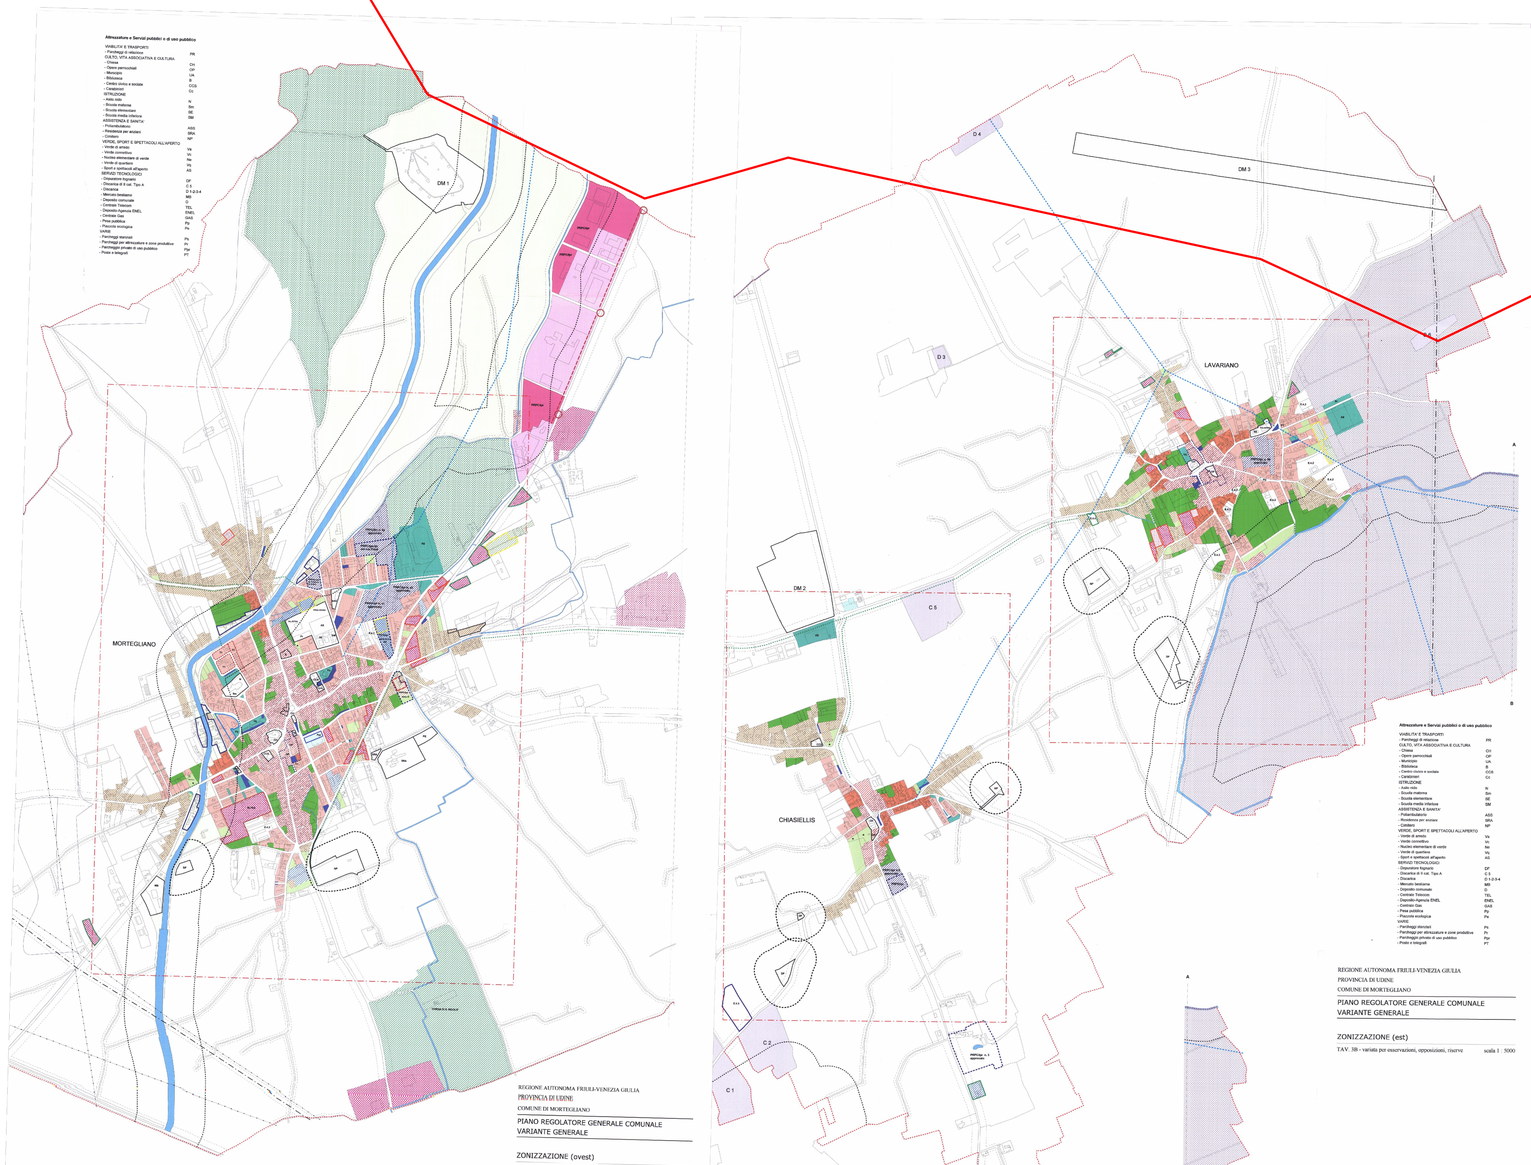

REVISIONI	N.	DATA	DESCRIZIONE	ELABORATO	VERIFICATO	APPROVATO
	01	29/06/2012	Aggiornamento progetto per prescrizioni decreto VIA	S. Solaro SBI-TPN	D. Sperti SBI-TPN	R. Spicce SBI-TPN
	00	01/09/2008	Emissione per PTO	P.Pirola L.Simeone PSR/IPRI	P.Antonelli PSR/IPRI	M.Rebolini PSR/IPRI

TIPOLOGIA DELL'ELABORATO	CODIFICA DELL'ELABORATO
Piano Tecnico delle Opere	PSPPDI08105
PROGETTO	TITOLO
WBS : TE-CR-10-001	Elettrodotto 380 kV dt "S.E.Udine Ovest-S.E.Redipuglia"
RICAVATO DAL DOC. TERNA	Estratto PRG
CLASSIFICAZIONE DI SICUREZZA	Comune di Mortegliano

NOME DEL FILE	SCALA CAD	FORMATO	SCALA	FOGLIO
PSPPDI08105-01.dwg	1 unità = 1	ISO A0	1 : 10 000	1 / 1

Questo documento contiene informazioni di proprietà Terna S.p.A. e deve essere utilizzato esclusivamente dal destinatario in relazione alle finalità per le quali è stato ricevuto. E' vietata qualsiasi forma di riproduzione o di divulgazione senza l'esplicito consenso di Terna S.p.A.
This document contains information proprietary to Terna S.p.A. and it will have to be used exclusively for the purposes for which it has been furnished. Whichever shape of spreading or reproduction without the written permission of Terna S.p.A. is prohibit.