


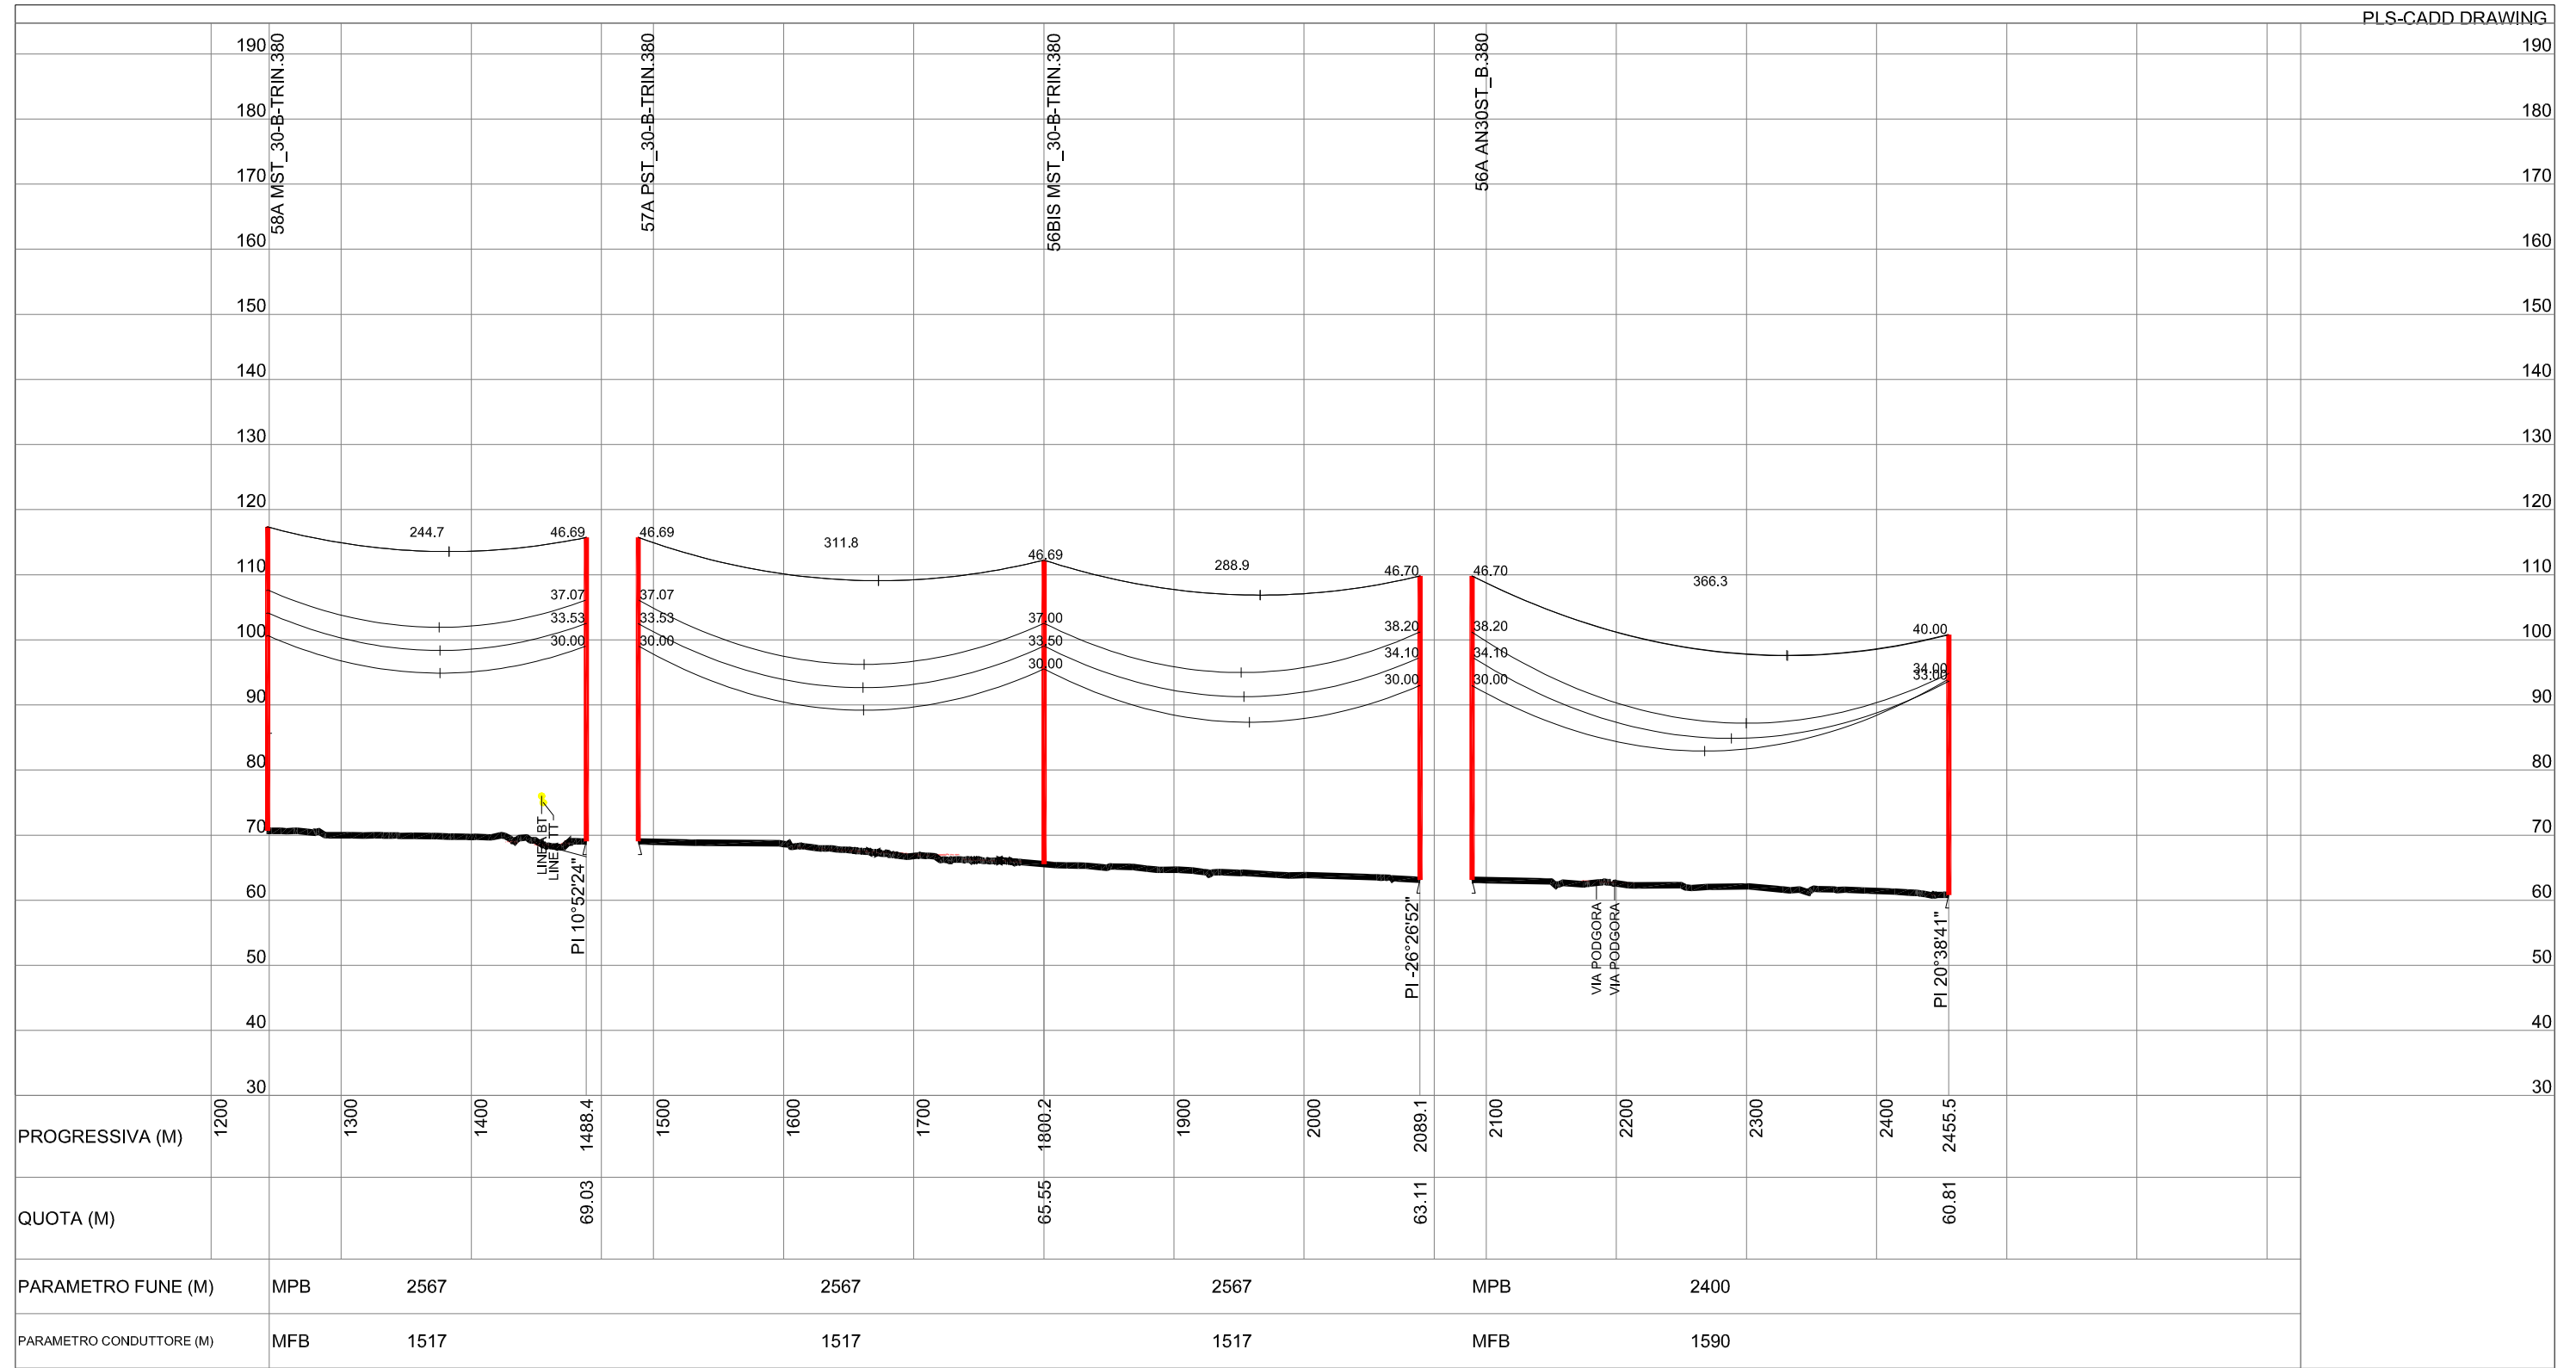
REVISIONI	N.	DATA	DESCRIZIONE	ELABORATO	VERIFICATO	APPROVATO
	01	29/06/2012	Aggiornamento progetto per prescrizioni decreto VIA	Bisignano S. SRI - TPN	Sperti D. SRI - TPN	Spezie R. SRI - TPN
00	01/09/2008	Emissione per PTO	Carraretto F. TEPD UPRI Lin	Montagner G. TEPD UPRI Lin	Camerra V. TEPD UPRI	

TIPOLOGIA DELL'ELABORATO	CODIFICA DELL'ELABORATO		
Piano Tecnico delle Opere	L E 21321A1 B CX 13557		
PROGETTO	TITOLO		
wbs: TE-CR-10-001	Elettrodotto a 380 kV in doppia terna "S.E.Udine Ovest -S.E.Redipuglia" es opere connesse		
RICAVATO DAL DOC. TERNA	Appendice D		
CLASSIFICAZIONE DI SICUREZZA	Profilo variante elettrodotto 380 kV "S.E. Planais - S.E. Udine Ovest"		

NOME DEL FILE	SCALA CAD	FORMATO	SCALA	TAVOLA
LE21321A1BCX13557-01.dwg	1 unità = 1m	ISO A3	Varie	1 / 4

Questo documento contiene informazioni di proprietà Terna S.p.A. e deve essere utilizzato esclusivamente dal destinatario in relazione alle finalità per le quali è stato ricevuto. E' vietata qualsiasi forma di riproduzione o di divulgazione senza l'esplicito consenso di Terna S.p.A.



This document contains information proprietary to Terna S.p.A. and it will have to be used exclusively for the purposes for which it has been furnished. Whichever shape of spreading or reproduction without the written permission of Terna S.p.A. is prohibit.



LE21321A1BCX13557
 REV. 01 DEL 29/06/2012
 PAGE 3/4



50.0 M | HORIZ. SCALE

10.0 M | VERT. SCALE

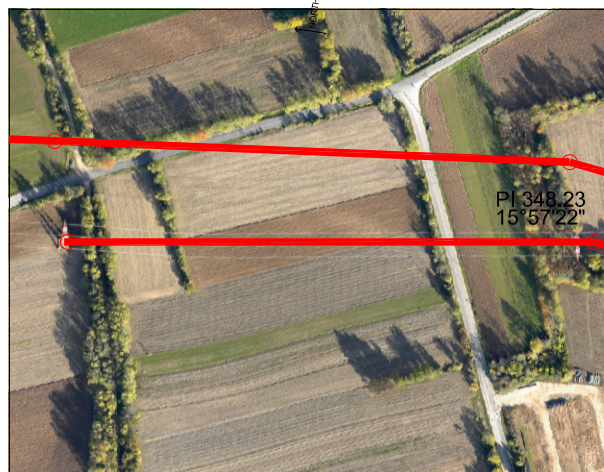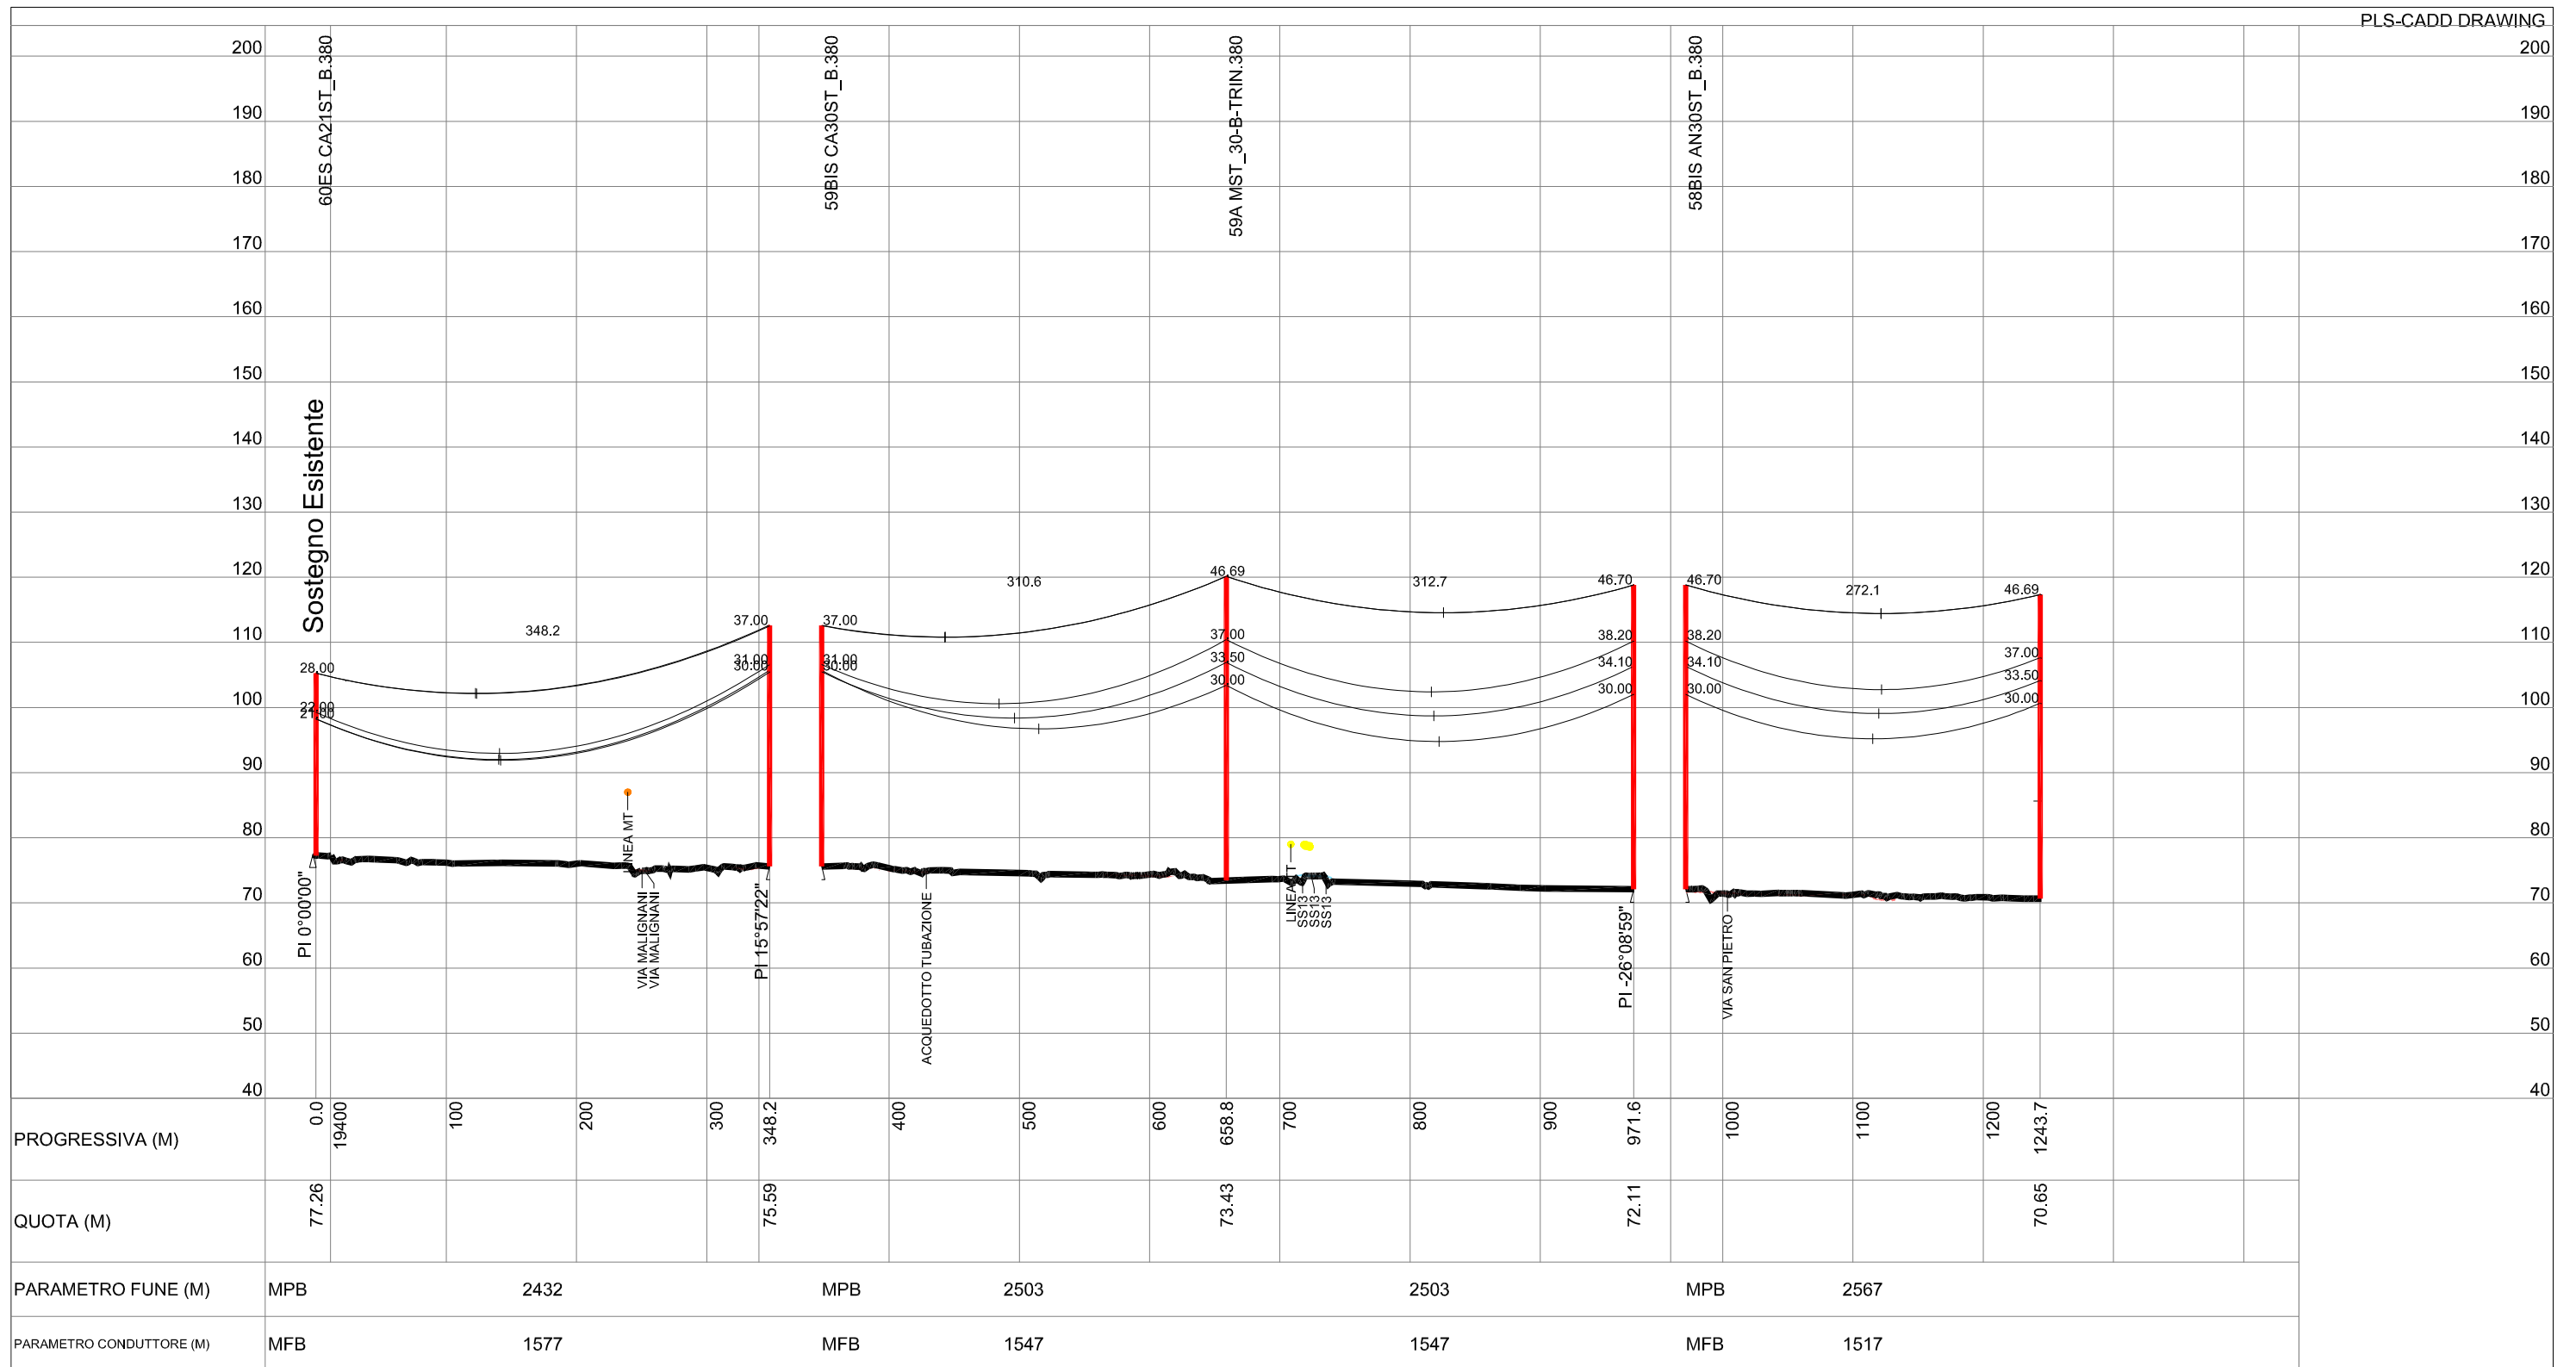

LE21321A1BCX13557
 REV. 01 DEL 29/06/2012
 PAGE 2/4

50.0 M | HORIZ. SCALE
 10.0 M | VERT. SCALE

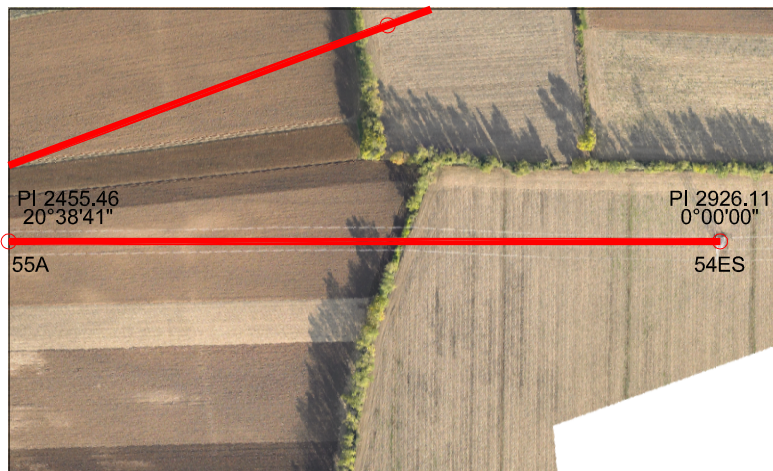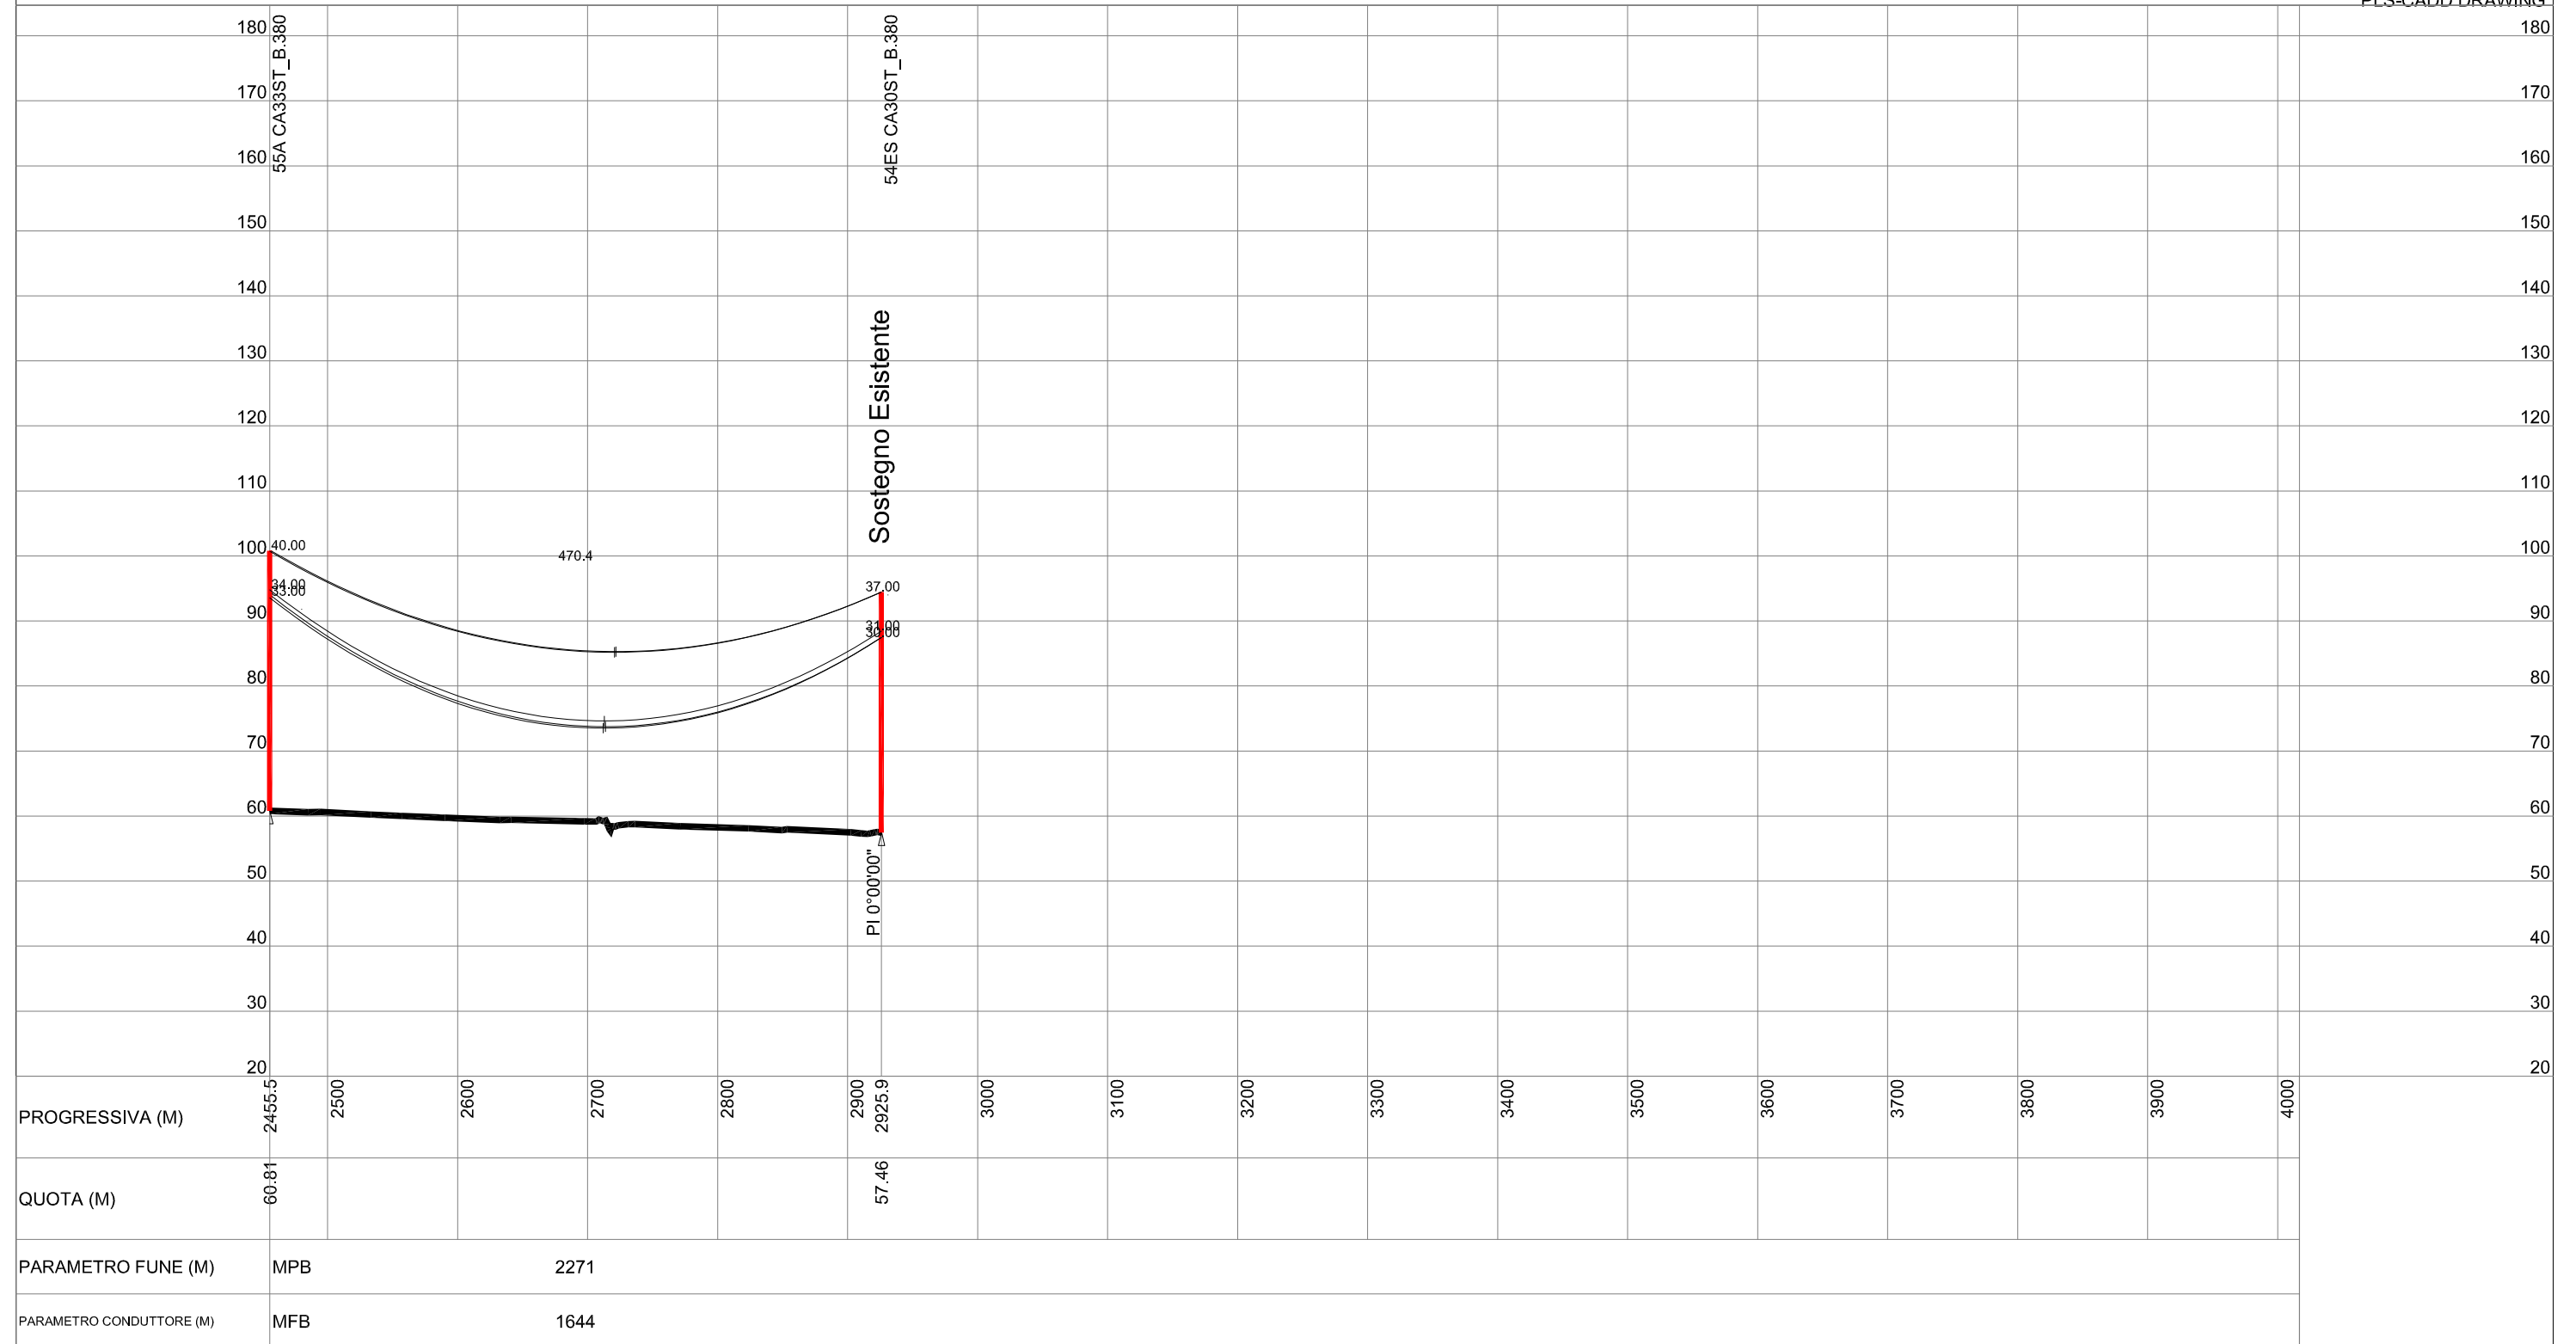

LE21321A1BCX13557
 REV_01 DEL 29/06/2012
 PAGE 4/4

50.0 M | HORIZ. SCALE

10.0 M | VERT. SCALE