




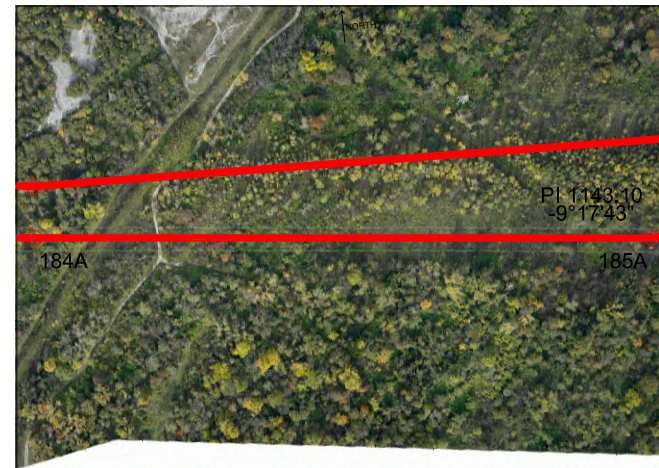
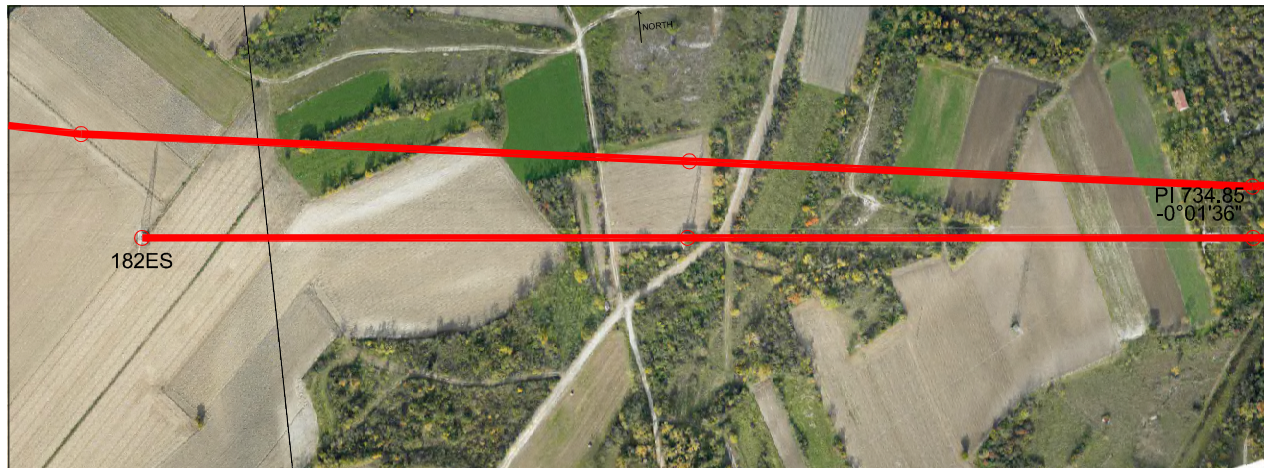
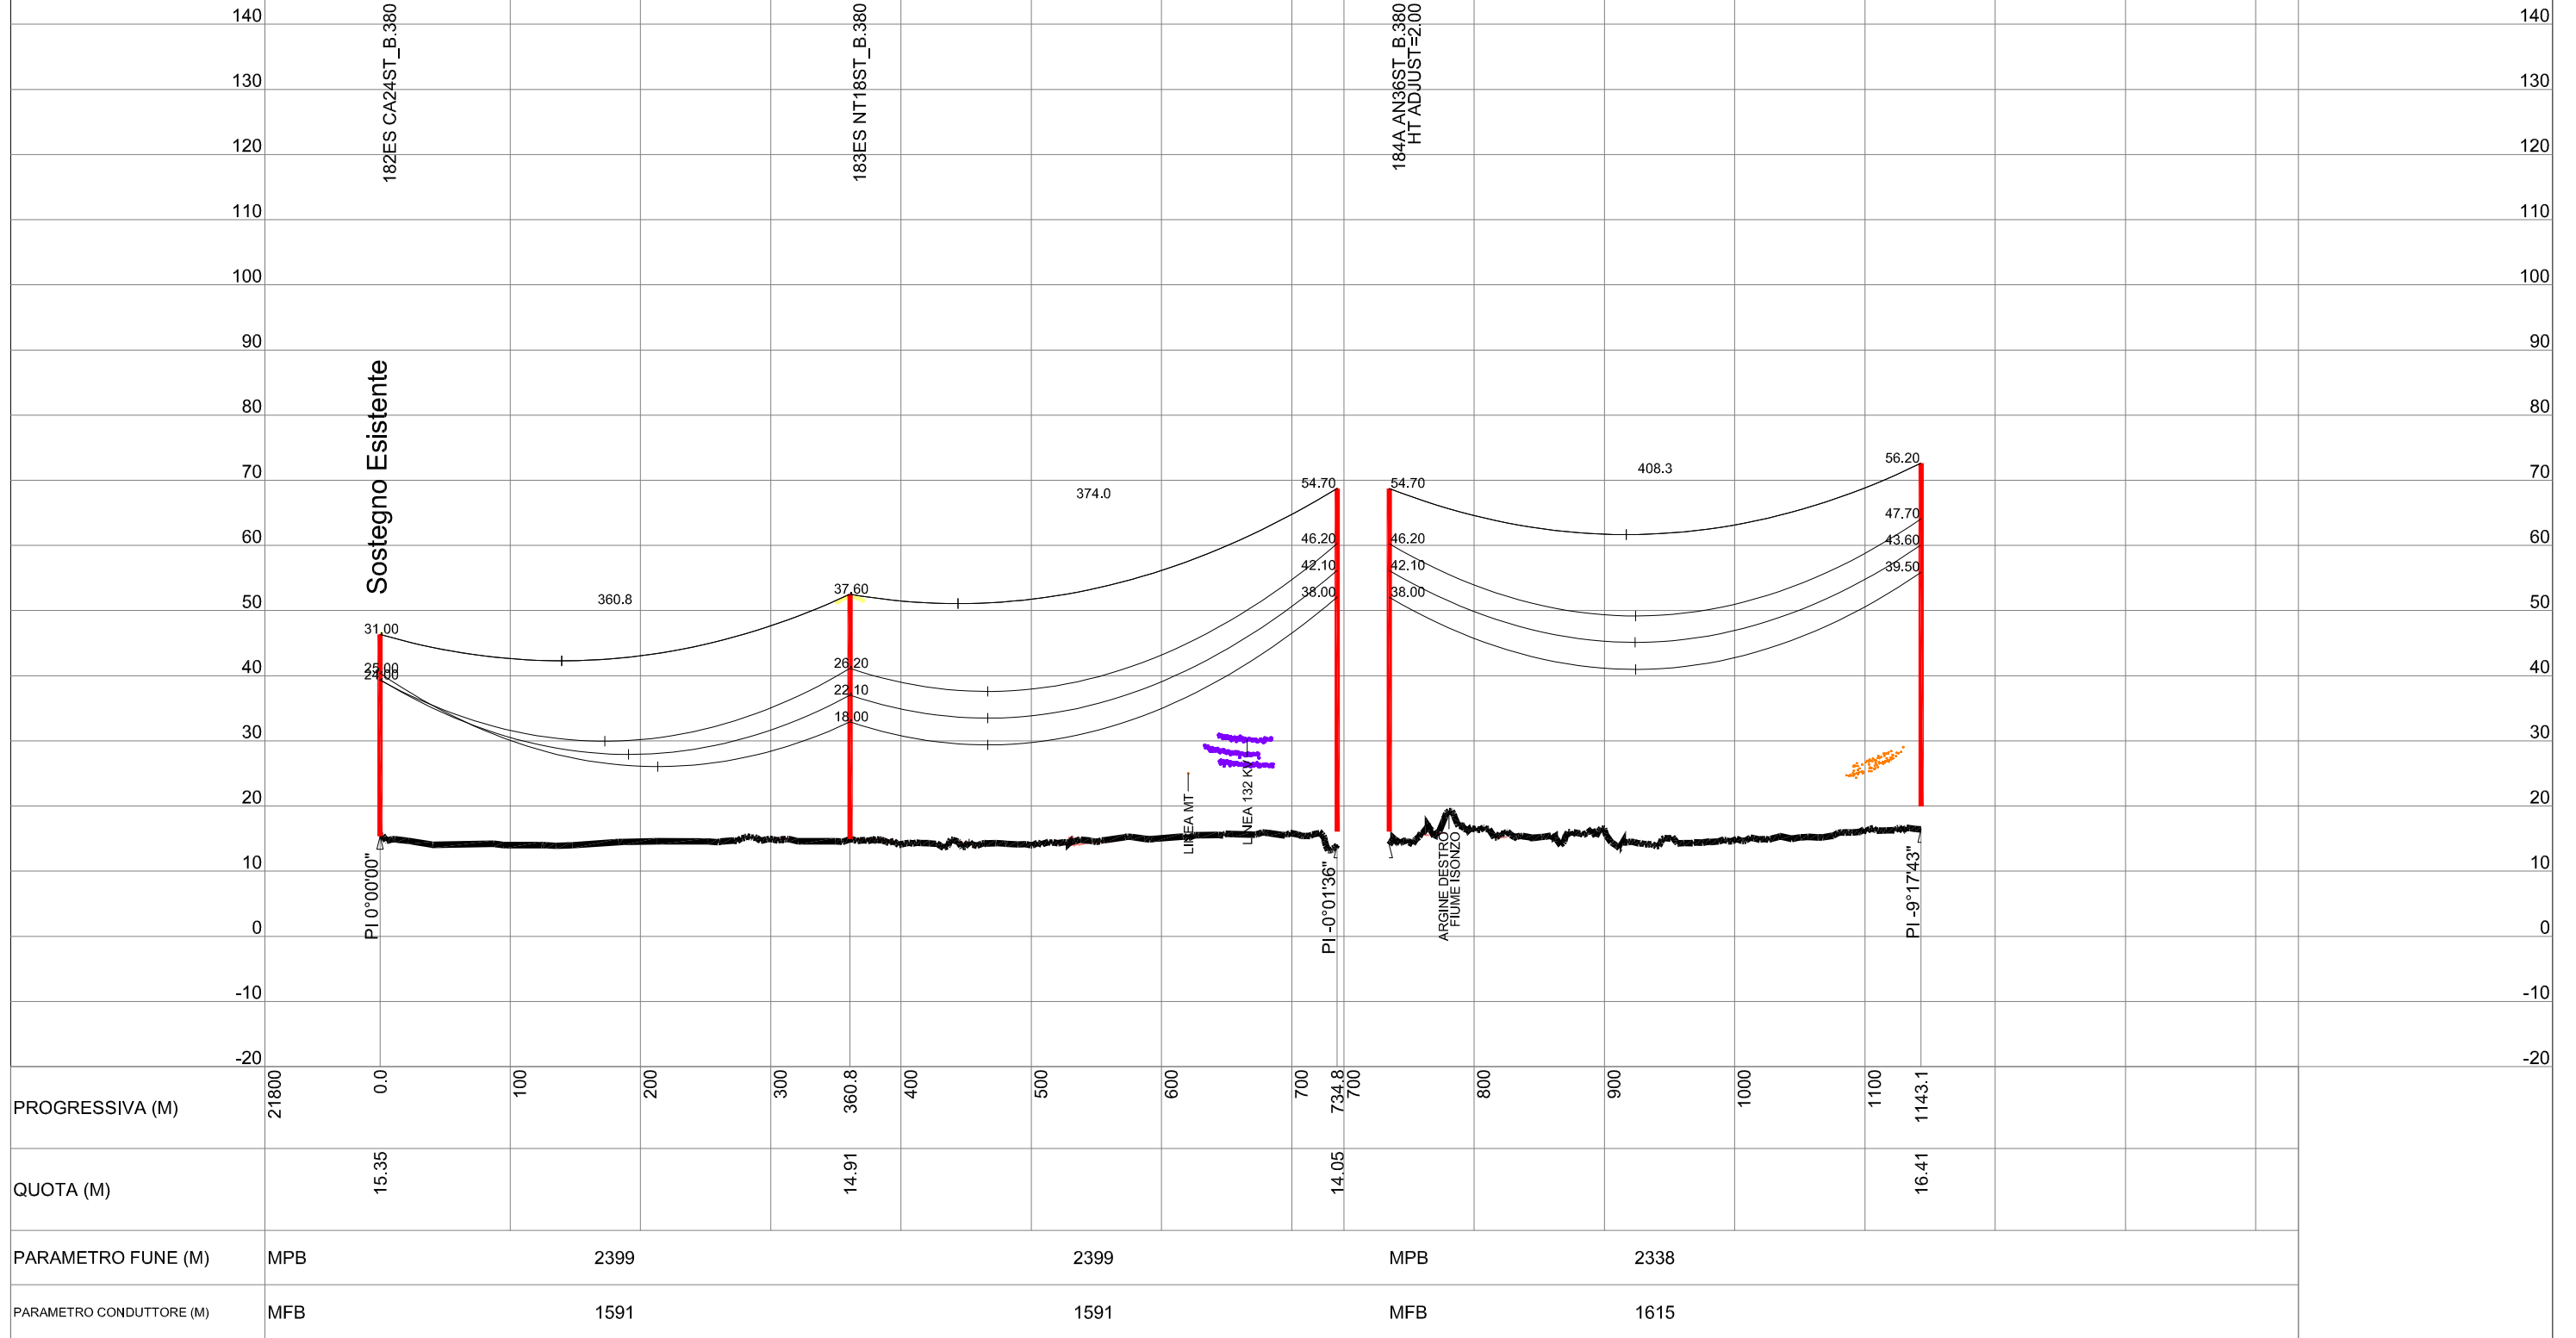
REVISIONI						
	01	29/06/2012	Aggiornamento progetto per prescrizioni decreto VIA	Bisignano S. SRI - TPN	Sperti D. SRI - TPN	Spezie R. SRI - TPN
	00	01/09/2008	Emissione per PTO	Carraretto F. TEPD UPRI Lin	Montagner G. TEPD UPRI Lin	Camerra V. TEPD UPRI
	N.	DATA	DESCRIZIONE	ELABORATO	VERIFICATO	APPROVATO

TIPOLOGIA DELL'ELABORATO	CODIFICA DELL'ELABORATO		
Piano Tecnico delle Opere	L E 21356A1 B CX 13564		
PROGETTO	TITOLO		
wbs: TE-CR-10-001	Elettrodotto a 380 kV in doppia terna " S.E.Udine Ovest-S.E.Redipuglia" ed opere connesse		
RICAVATO DAL DOC. TERNA	Appendice D		
CLASSIFICAZIONE DI SICUREZZA	Profilo variante elettrodotto a 380 kV "S.E. Planais - S.E. Redipuglia"		

NOME DEL FILE	SCALA CAD	FORMATO	SCALA	TAVOLA
LE21356A1BCX13564-01.dwg	1 unità = 1 m	ISO A3	Varie	1 / 4


Questo documento contiene informazioni di proprietà Terna S.p.A. e deve essere utilizzato esclusivamente dal destinatario in relazione alle finalità per le quali è stato ricevuto. E' vietata qualsiasi forma di riproduzione o di divulgazione senza l'esplicito consenso di Terna S.p.A.

This document contains information proprietary to Terna S.p.A. and it will have to be used exclusively for the purposes for which it has been furnished. Whichever shape of spreading or reproduction without the written permission of Terna S.p.A. is prohibiit.




L E 21356A1 B CX 13564  
 REV. 01 DEL 29/06/2012  
 PAGE 2/4

50.0 M | HORIZ. SCALE  
 10.0 M | VERT. SCALE

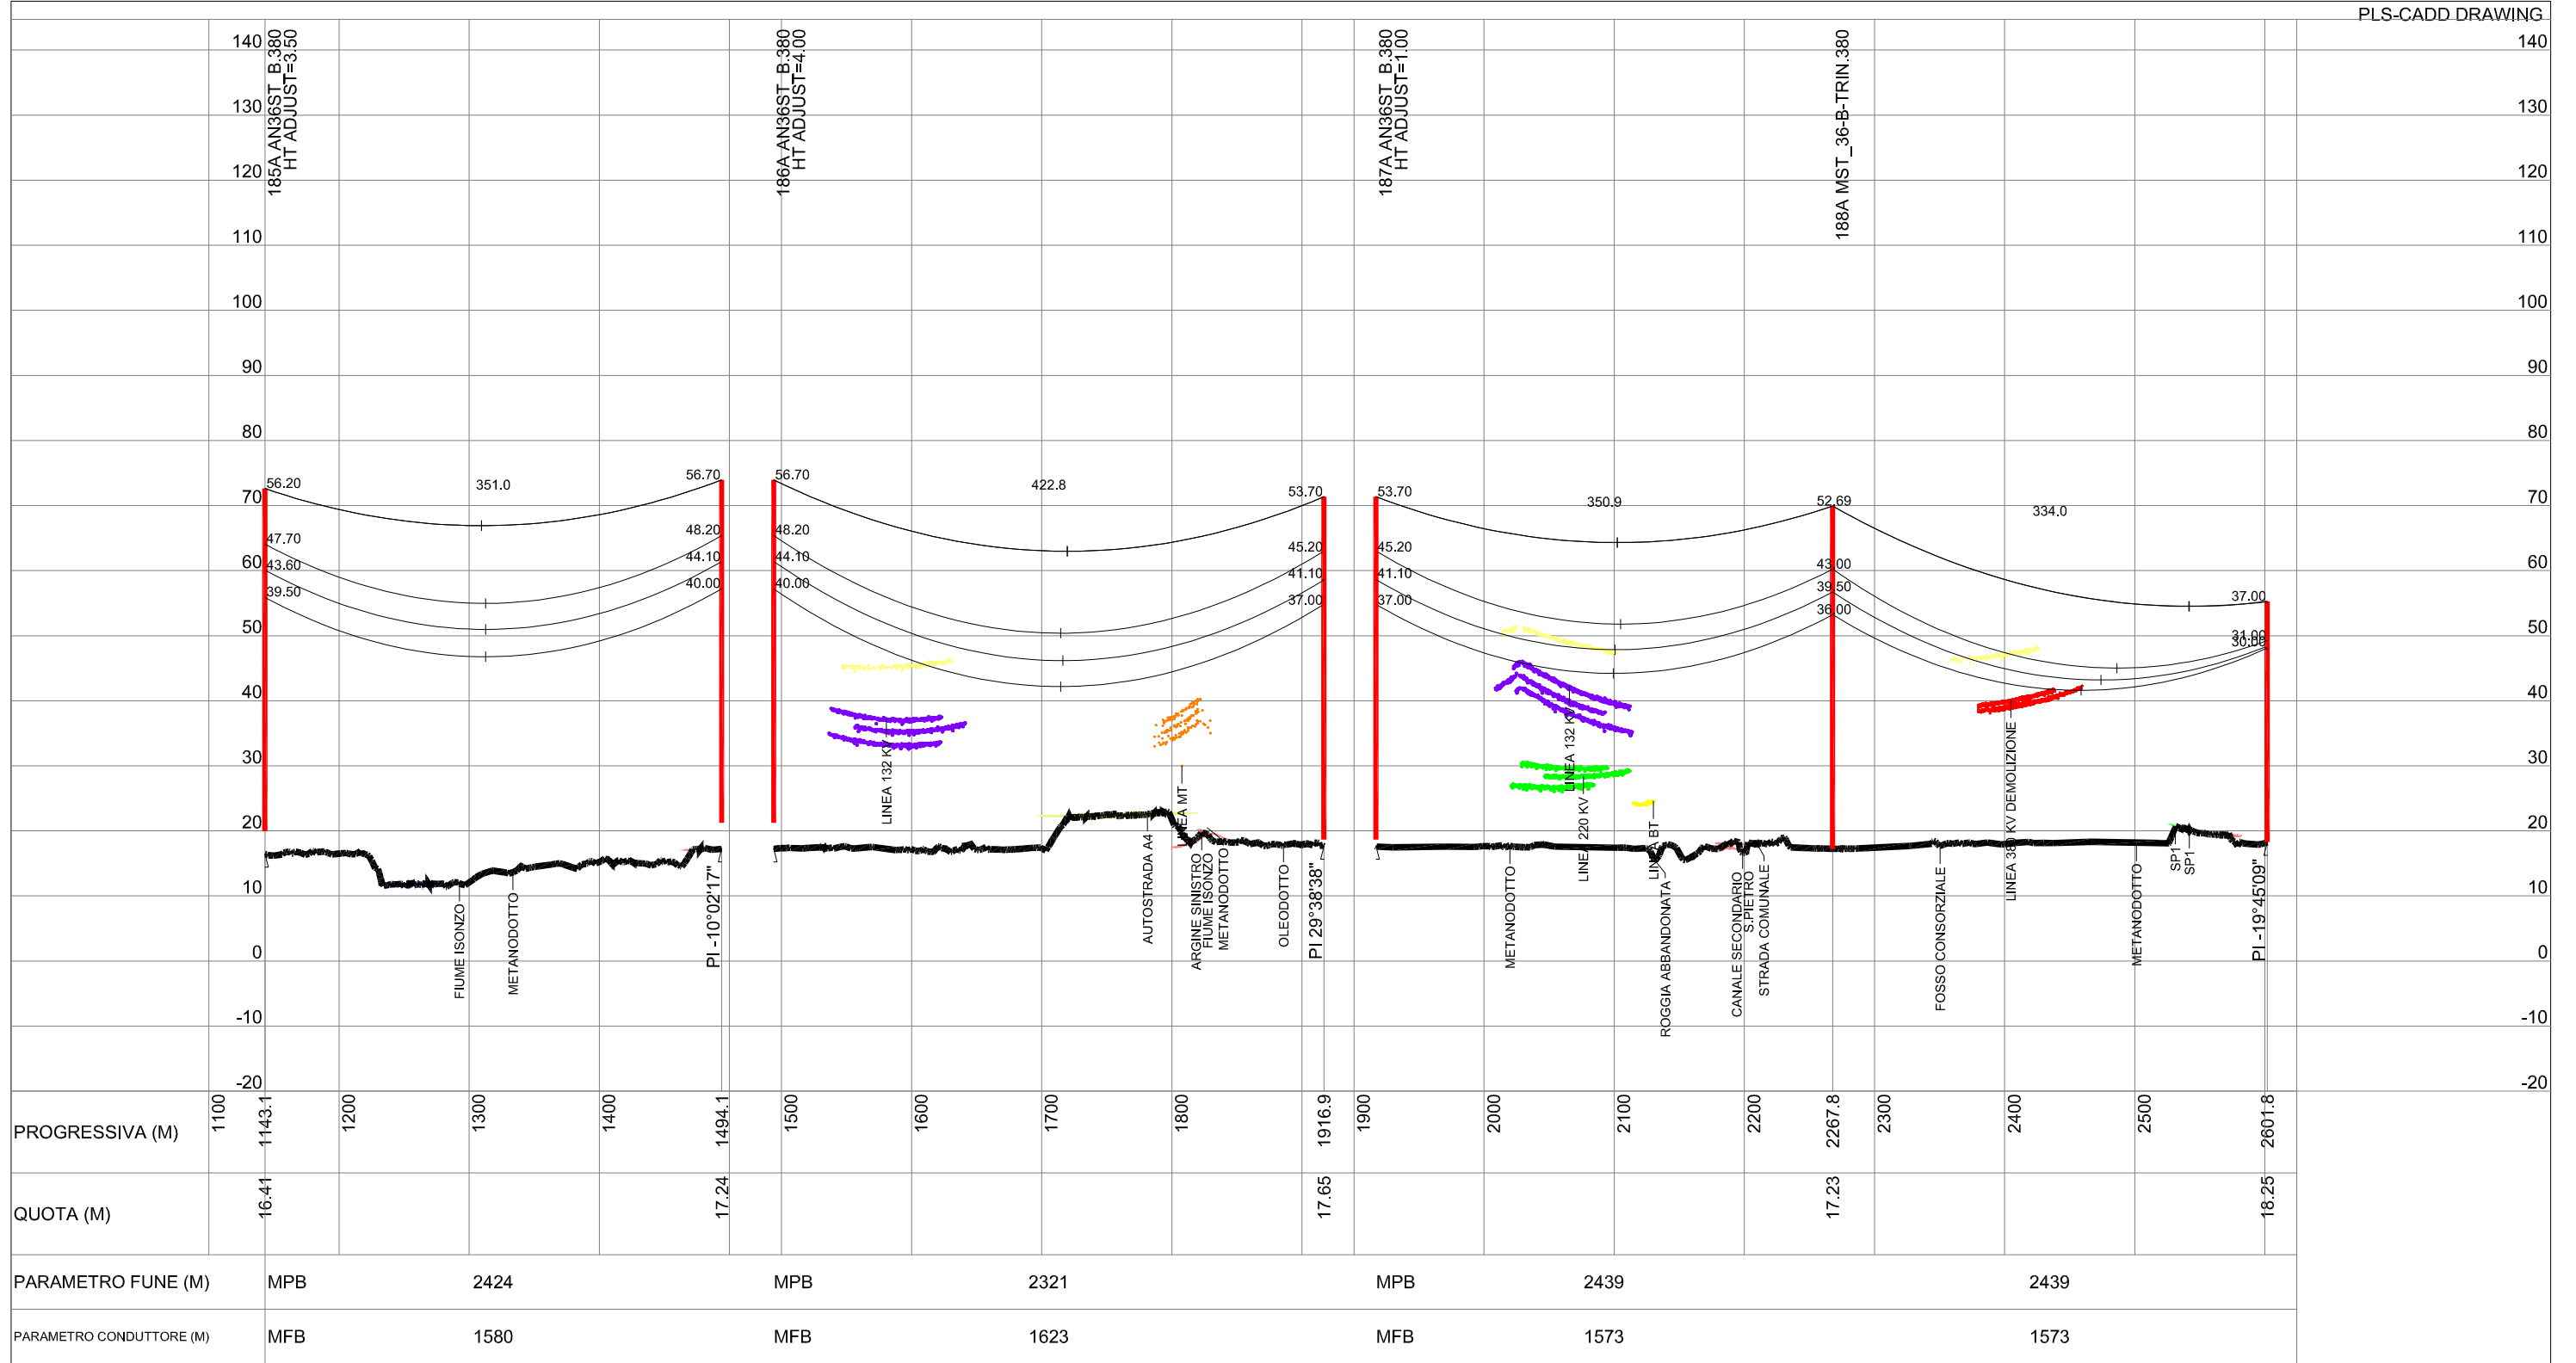

L E 21356A1 B CX 13564  
 REV. 01 DEL 29/06/2012  
 PAGE 3/4

50.0 M | HORIZ. SCALE  
 10.0 M | VERT. SCALE

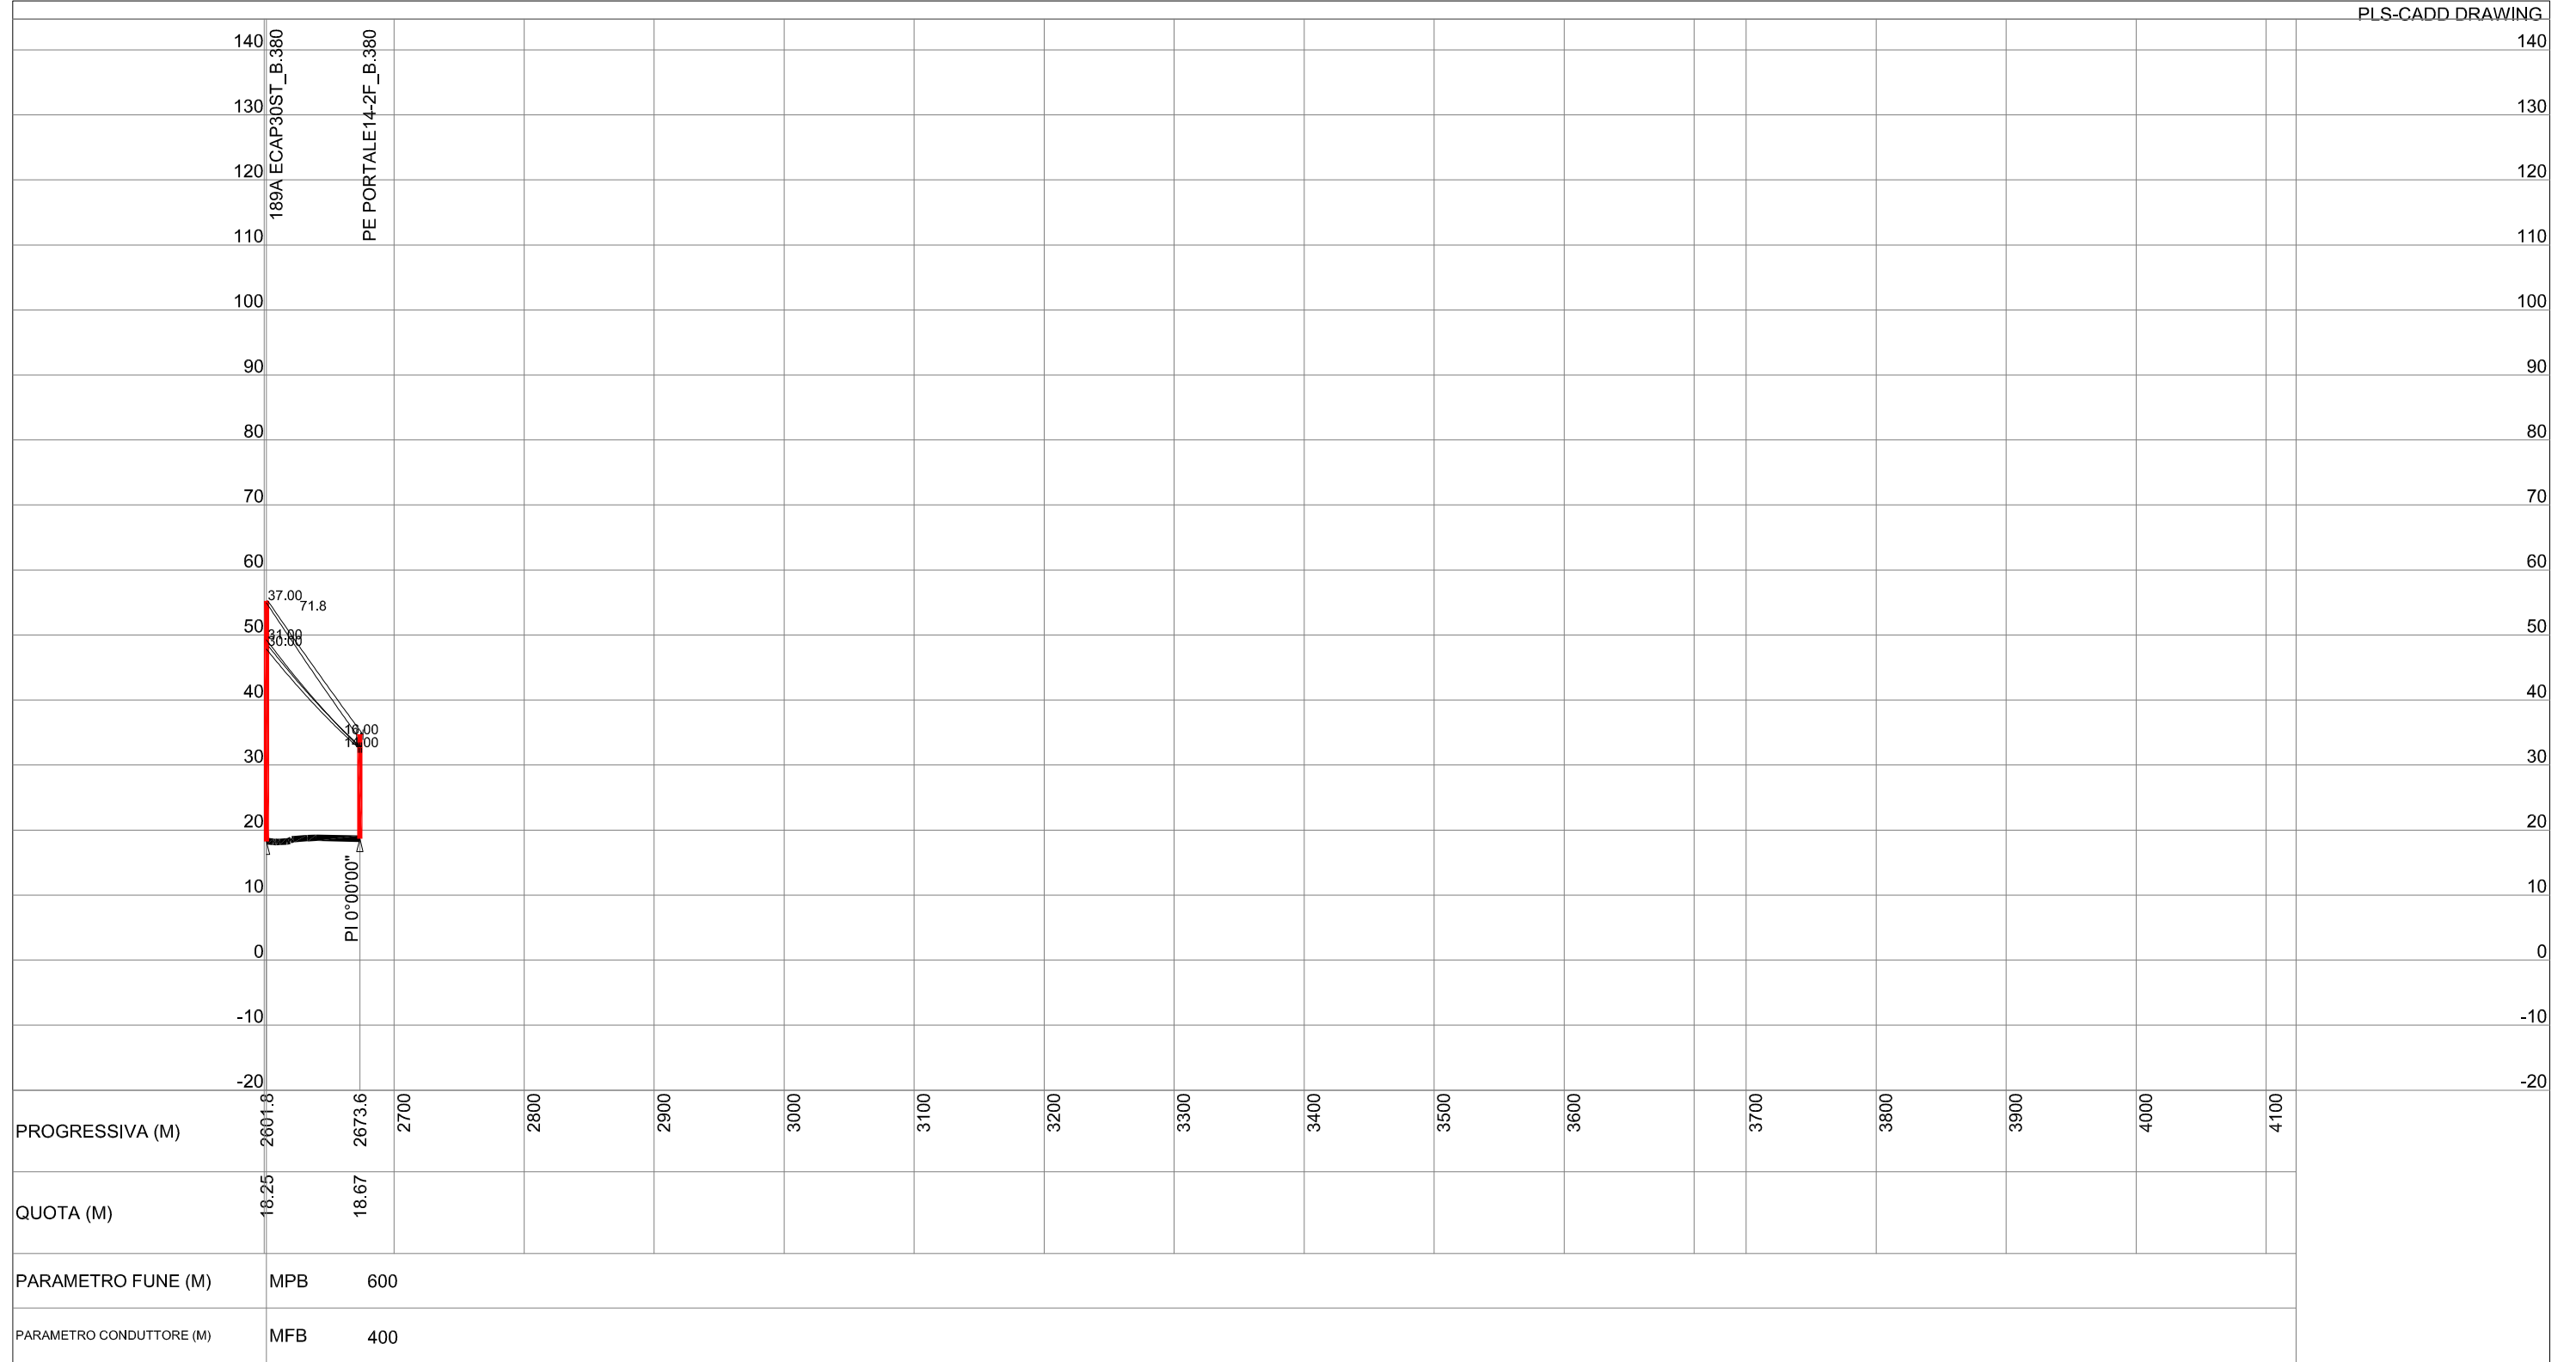

L E 21356A1 B CX 13564  
 REV. 01 DEL 29/06/2012  
 PAGE 4/4

50.0 M | HORIZ. SCALE  
 10.0 M | VERT. SCALE