



| | | | | | | |
|-----------|----|------------|-------------------|---------------------------|------------------------|------------------------|
| REVISIONI | 00 | 29/06/2012 | Emissione per PTO | Bisignano S. SRI - TPN | Sperti D. SRI - TPN | Spezie R. SRI - TPN |
| | N. | DATA | DESCRIZIONE | ELABORATO | VERIFICATO | APPROVATO |



| | | | |
|------------------------------|-------------------------------------------------------------------------------------------|--|--|
| TIPOLOGIA DELL'ELABORATO | CODIFICA DELL'ELABORATO | | |
| Piano Tecnico delle Opere | LECR10001BGL00003 | | |
| PROGETTO | TITOLO | | |
| wbs: TE-CR-10-001 | Elettrodotto a 380 kV in doppia terna "S.E.Udine Ovest-S.E. Redipuglia" ed opere connesse | | |
| RICAVATO DAL DOC. TERNA | Appendice D - Profilo variante Elettrodotto 220 kV | | |
| CLASSIFICAZIONE DI SICUREZZA | "S.E. Udine Nord-Est - S.E. Redipuglia - der. Safau" | | |

| | | | | |
|--------------------------|--------------|---------|-------|--------|
| NOME DEL FILE | SCALA CAD | FORMATO | SCALA | TAVOLA |
| LECR10001BGL00003-00.dwg | 1 unità = 1m | ISO A3 | Varie | 1 / 3 |

Questo documento contiene informazioni di proprietà Terna S.p.A. e deve essere utilizzato esclusivamente dal destinatario in relazione alle finalità per le quali è stato ricevuto. E' vietata qualsiasi forma di riproduzione o di divulgazione senza l'esplicito consenso di Terna S.p.A.

This document contains information proprietary to Terna S.p.A. and it will have to be used exclusively for the purposes for which it has been furnished. Whichever shape of spreading or reproduction without the written permission of Terna S.p.A. is prohibiit.

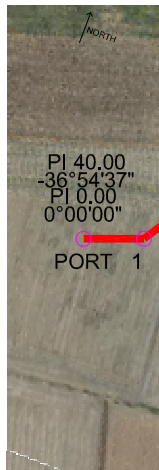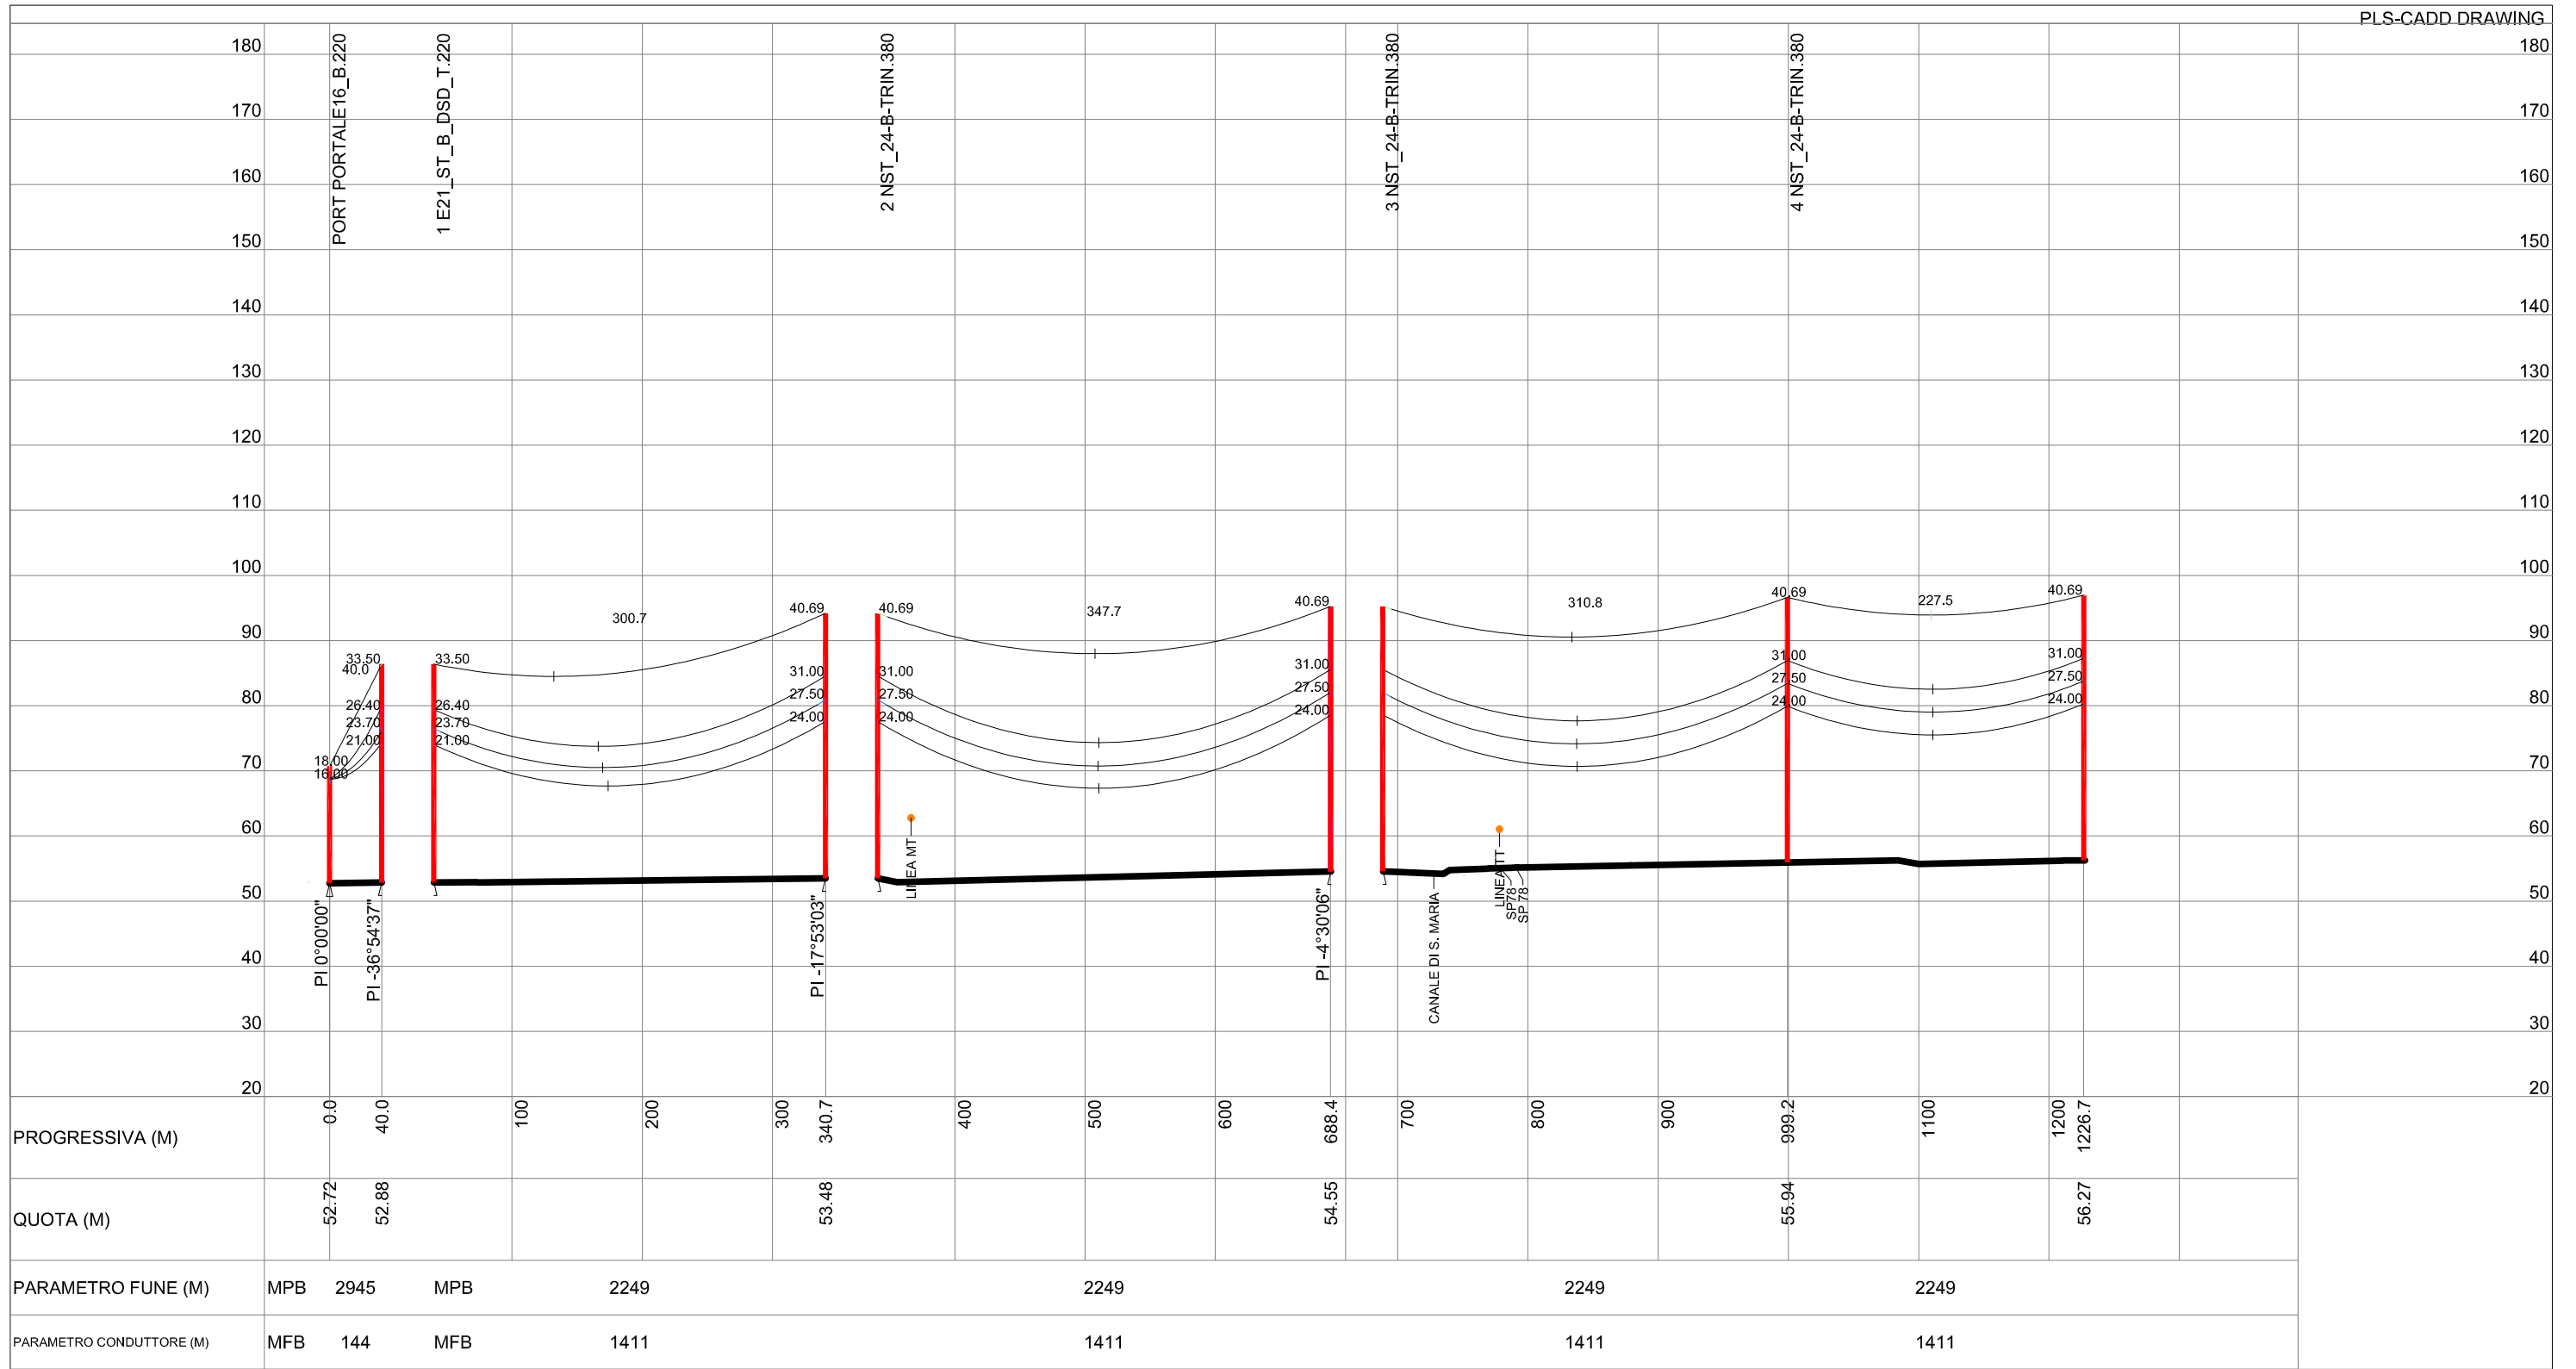

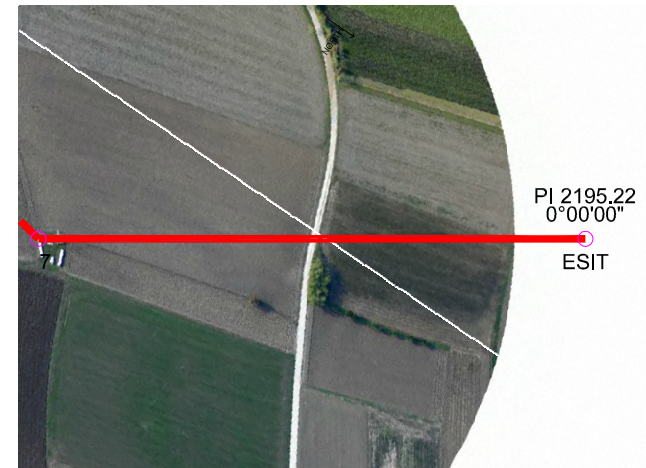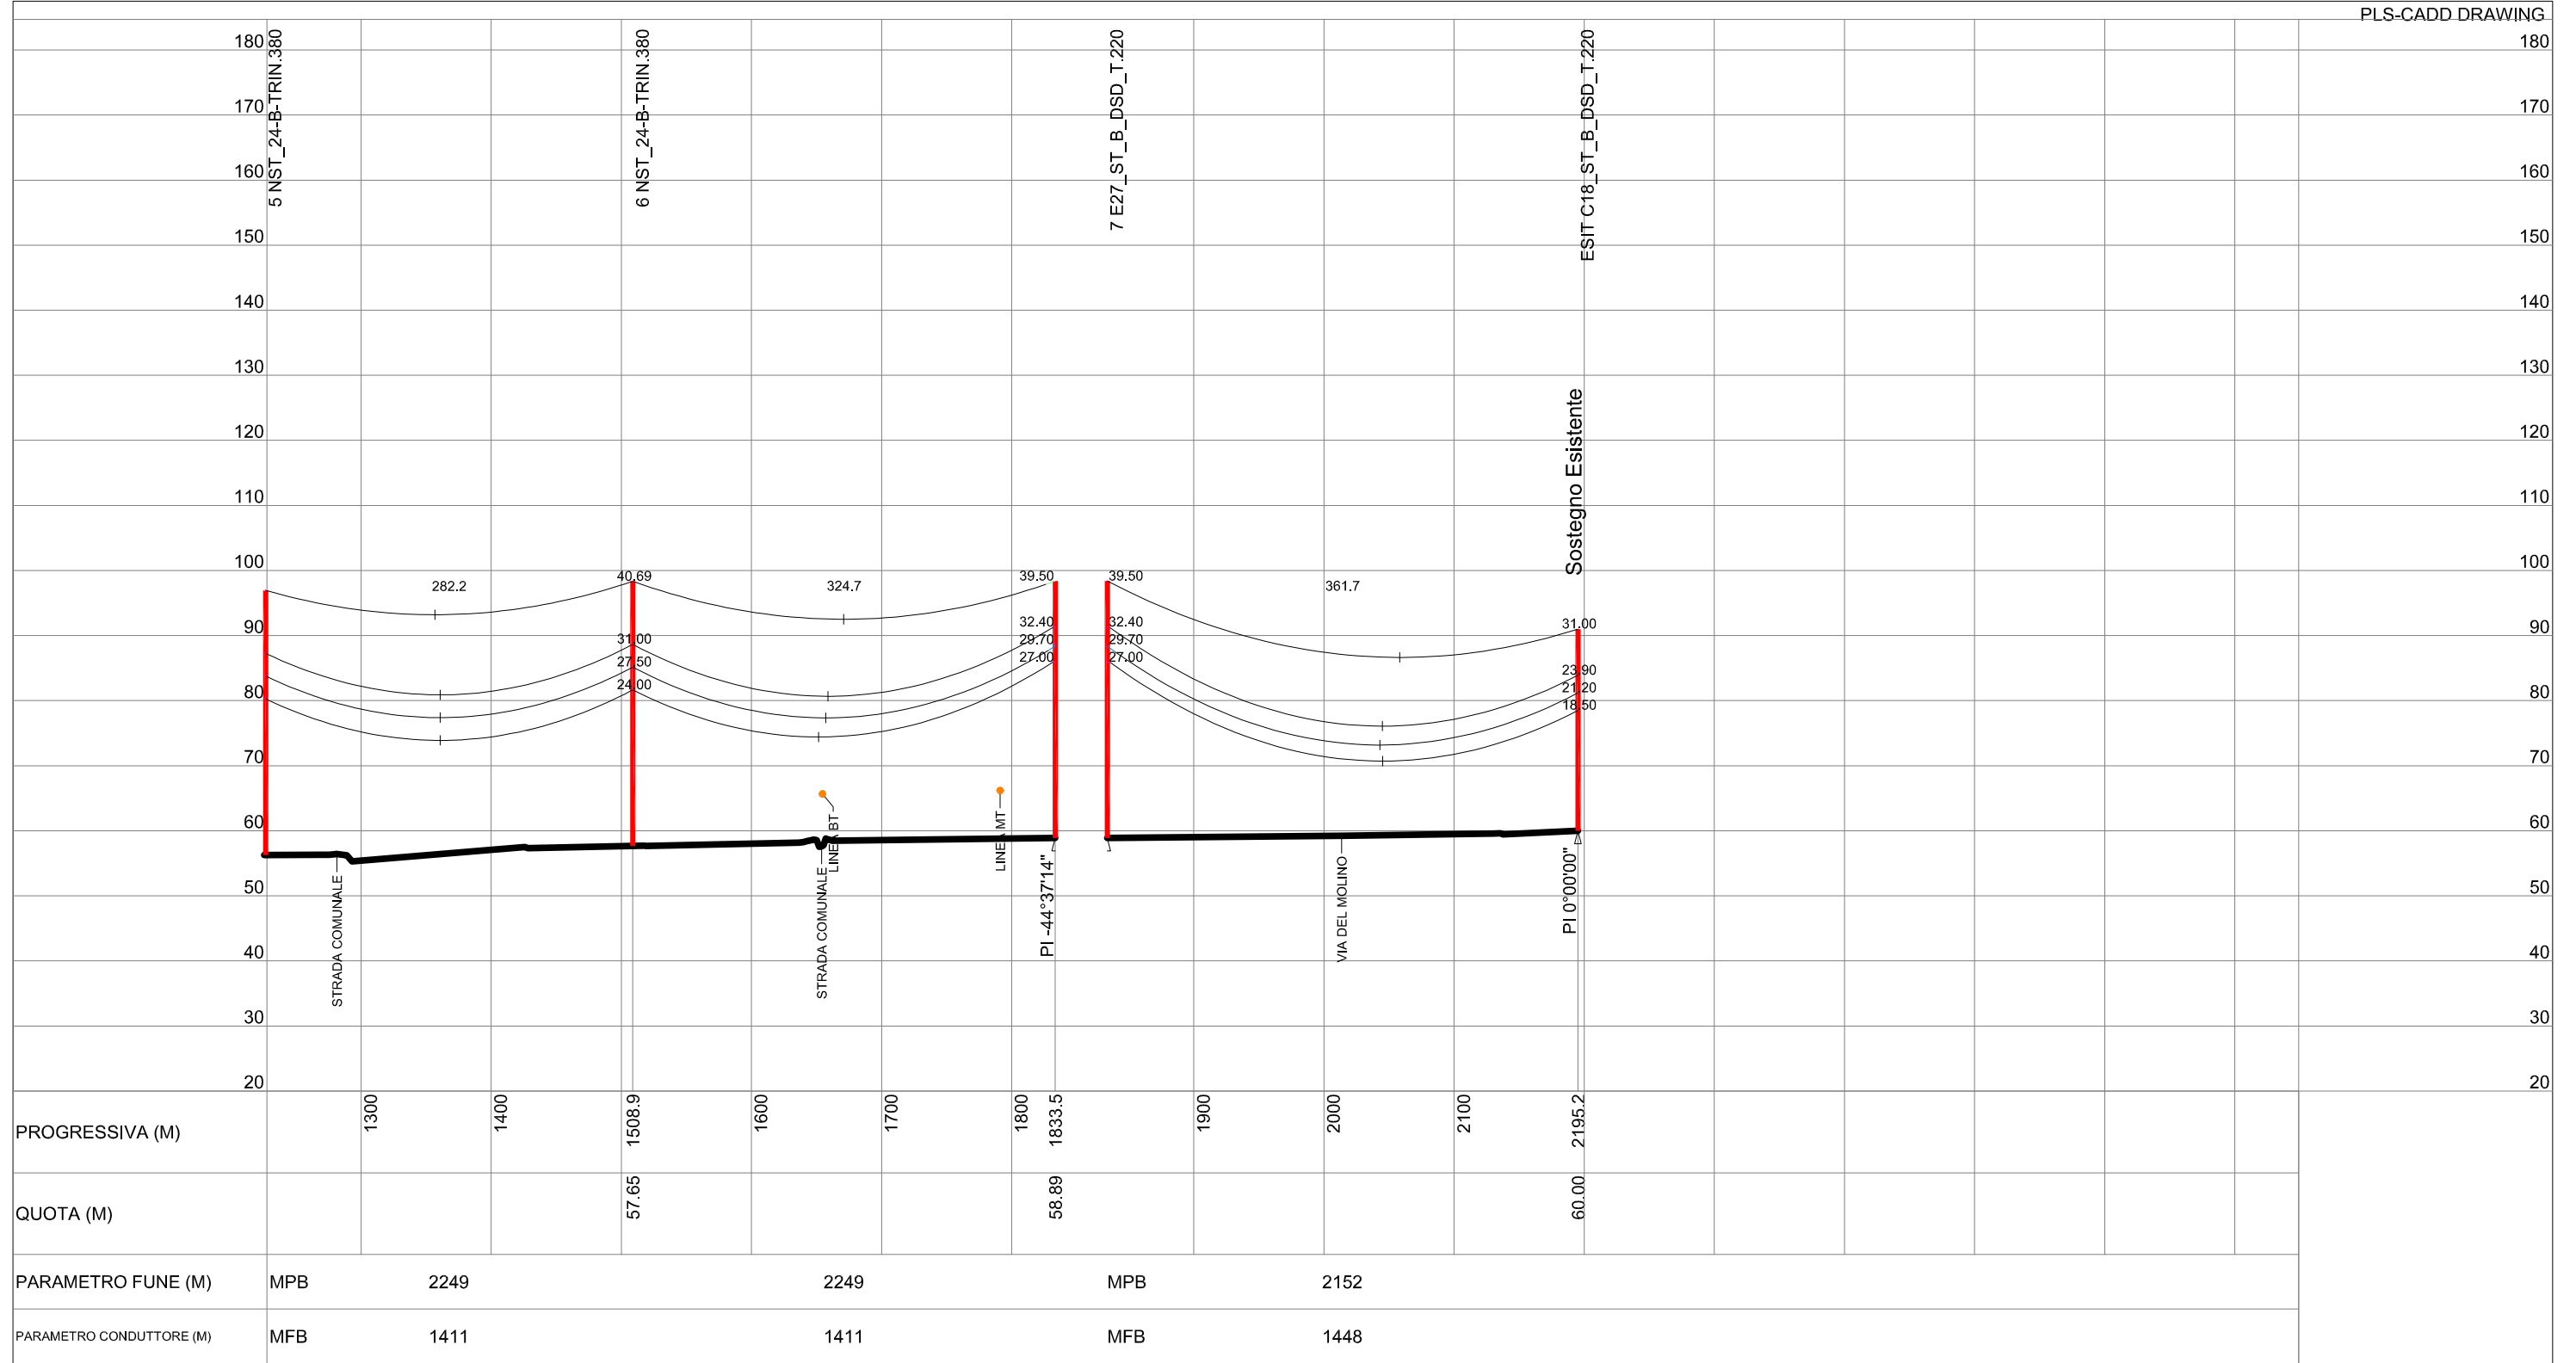

LECR10001BGL00003
 REV. 00 DEL 29/06/2012
 PAGE 3/3

50.0 M | HORIZ. SCALE

10.0 M | VERT. SCALE