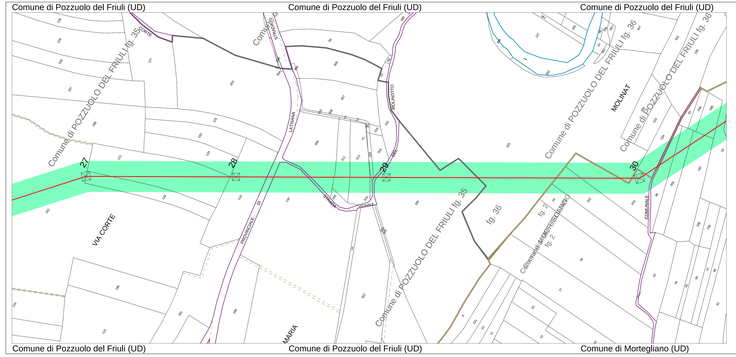

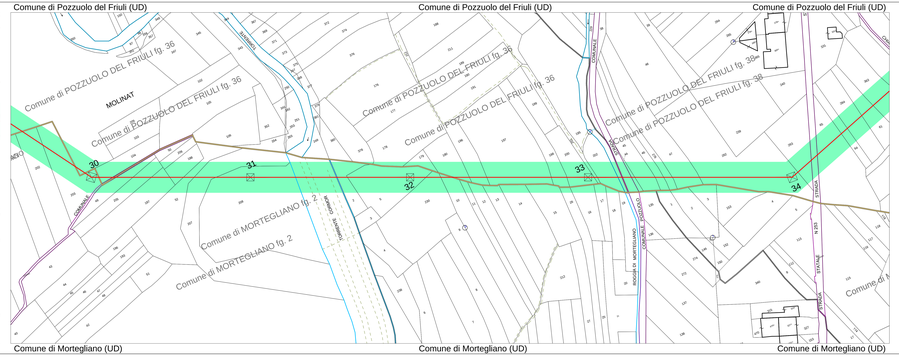

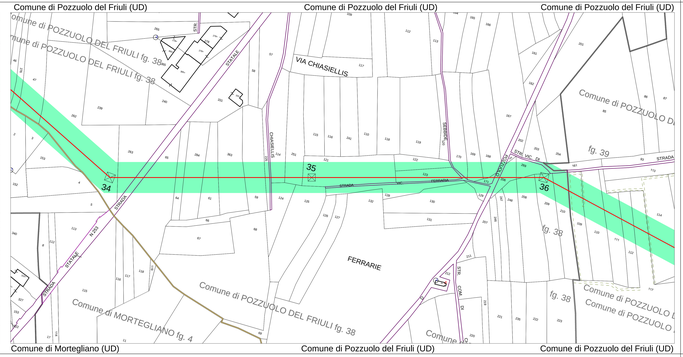

LEGENDA

- Asse tracciato linea aerea 380 kV di in PROGETTO
- Asse tracciato variante linea aerea 380 kV di in PROGETTO
- Fascia di servitù
- Posizione e nominativo dei Sostegni
- Linea aerea di Futura DEMOLIZIONE
- Area di Stazione Elettrica
- Confine Comunale
- Confine di Foglio catastale

REV.	DATA	DESCRIZIONE	DISEGNATO	VERIFICATO	APPROVATO
00	29/07/2014	PRIMA EMISSIONE (FASE ESUMA)	A. Amato	G. Iacci	G. Fiorito
01			G. Iacci	G. Fiorito	G. Fiorito

TIPOLOGIA DELL'ELABORATO: Progetto Esecutivo

COMMITTENTE DELL'ELABORATO: Rete Italia

PROGETTO: TE-CPI 10-001

TITOLO: Elettrodotto 380 kV in doppia terna "S.E. Udine Ovest -S.E. Redipuglia"

REDAZIONE: Ing. Iacci

ed Opere Connesse - Tratta "SE Udine O. - SE Udine Sud"

Planimetria catastale con fascia di servitù

DECR10001CGL00135

NOME DEL FILE	SCALA CAD	FORMATO	SCALA	FOGLIO
DECR10001CGL00135-00.dwg	1 unità = 1m	PF (1100x297)	1:2000	4 / 6

Questo documento contiene informazioni di proprietà Terna S.p.A. e deve essere utilizzato esclusivamente nei destinatari o visionare dal Pubblico per la quale è stato rilasciato. Non può essere riprodotto o mostrato a persone non autorizzate, né usato per altri scopi.
This document contains confidential proprietary information of Terna S.p.A. and it will have to be used exclusively for the purpose for which it has been furnished. Whoever shape or spreading or reproduction without the written permission of Terna S.p.A. is prohibited.

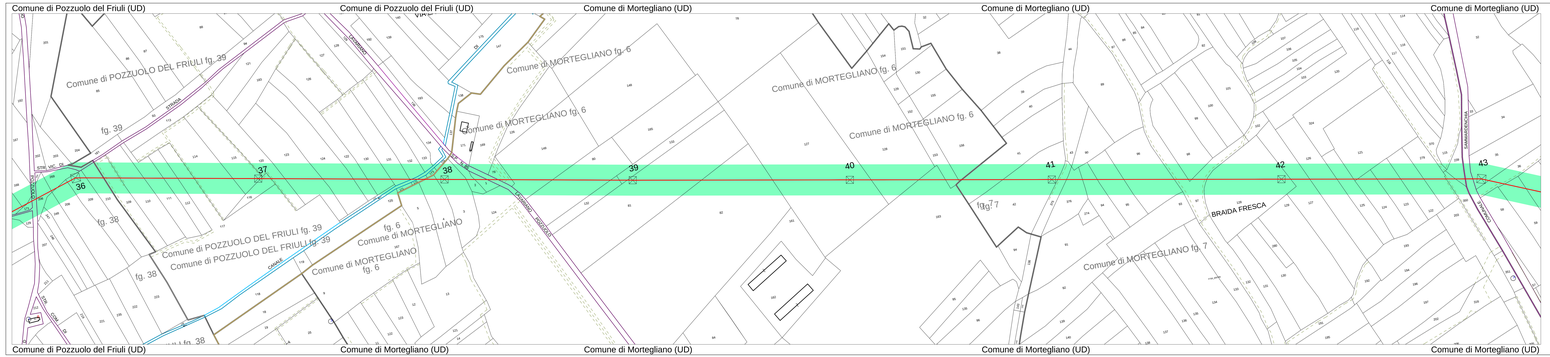

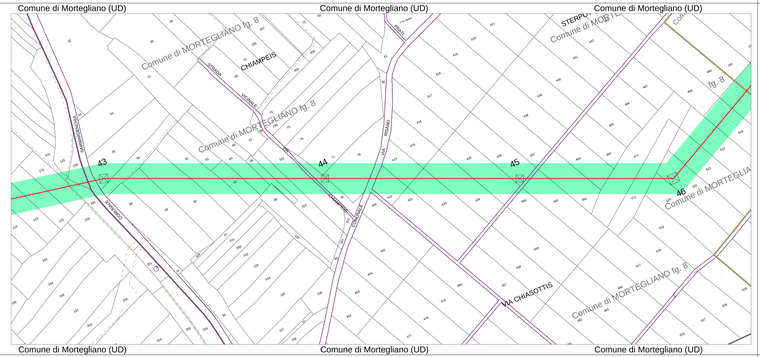

LEGENDA

- Asse tracciato linea aerea 380 kV di in PROGETTO
- Asse tracciato variante linea aerea 380 kV di in PROGETTO
- Fascia di servitù
- Posizione e nominativo dei Sostegni
- Linea aerea di Futura DEMOLIZIONE
- Area di Stazione Elettrica
- Confine Comunale
- Confine di Foglio catastale

REV.	DATA	DESCRIZIONE	DISEGNATO	VERIFICATO	APPROVATO
00	29/07/2014	PRIMA EMISSIONE (FASE ESUMA)	A. Amato	G. Iacci	G. Fiorito
01			G. Iacci	G. Fiorito	G. Fiorito

TIPOLOGIA DELL'ELABORATO: Progetto Esecutivo

COMMITTENTE DELL'ELABORATO: Rete Italia

PROGETTO: TE-CPI 10-001

TITOLO: Elettrodotto 380 kV in doppia terna "S.E. Udine Ovest -S.E. Redipuglia"

REDAZIONE: Ing. Iacci

ed Opere Connesse - Tratta "SE Udine O. - SE Udine Sud"

Planimetria catastale con fascia di servitù

DECR10001CGL00135

NOME DEL FILE	SCALA CAD	FORMATO	SCALA	FOGLIO
DECR10001CGL00135-00.dwg	1 unità = 1m	PF (1100x297)	1:2000	5 / 6

Questo documento contiene informazioni di proprietà Terna S.p.A. e deve essere utilizzato esclusivamente nei destinatari o visionare dal Pubblico per la quale è stato rilasciato. Non può essere riprodotto o mostrato a persone non autorizzate, né usato per altri scopi.
This document contains confidential proprietary information of Terna S.p.A. and it will have to be used exclusively for the purpose for which it has been furnished. Whoever shape or spreading or reproduction without the written permission of Terna S.p.A. is prohibited.

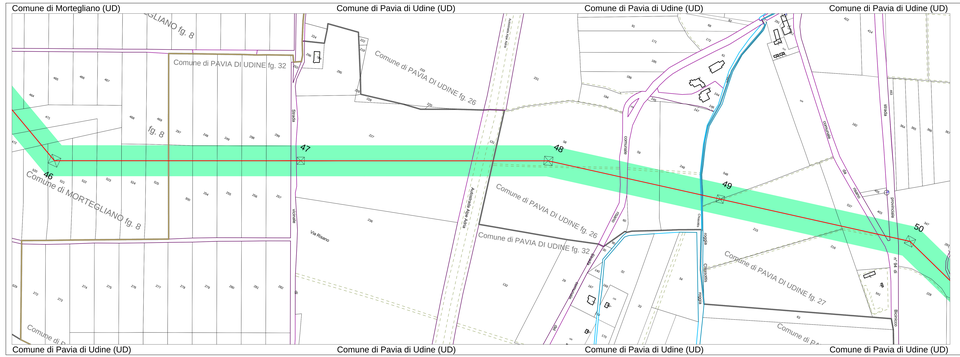

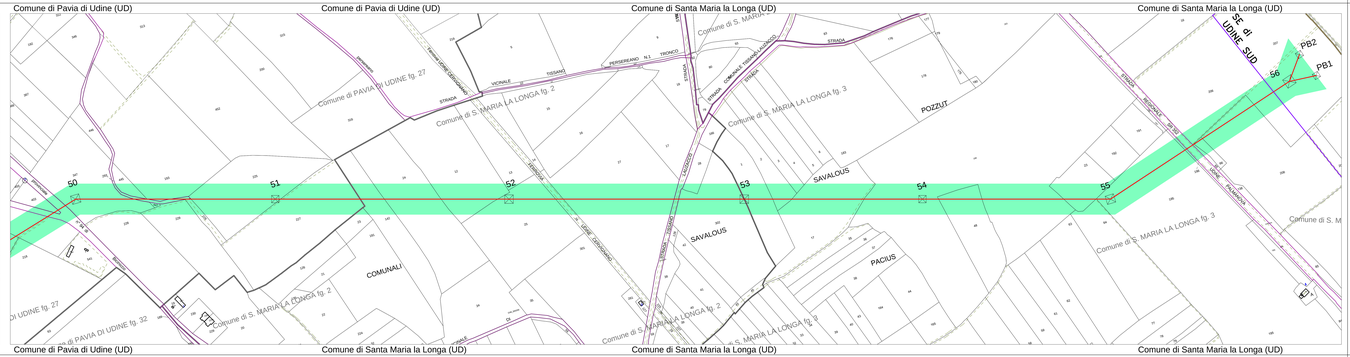

LEGENDA

- Asse tracciato linea aerea 380 kV di in PROGETTO
- Asse tracciato variante linea aerea 380 kV di in PROGETTO
- Fascia di servitù
- Posizione e nominativo dei Sostegni
- Linea aerea di Futura DEMOLIZIONE
- Area di Stazione Elettrica
- Confine Comunale
- Confine di Foglio catastale

REV.	DATA	DESCRIZIONE	DISEGNATO	VERIFICATO	APPROVATO
00	29/07/2014	PRIMA EMISSIONE (FASE ESUMA)	A. Amato	G. Iacci	G. Fiorito
01			G. Iacci	G. Fiorito	G. Fiorito

TIPOLOGIA DELL'ELABORATO: Progetto Esecutivo

COMMITTENTE DELL'ELABORATO: Rete Italia

PROGETTO: TE-CPI 10-001

TITOLO: Elettrodotto 380 kV in doppia terna "S.E. Udine Ovest -S.E. Redipuglia"

REDAZIONE: Ing. Iacci

ed Opere Connesse - Tratta "SE Udine O. - SE Udine Sud"

Planimetria catastale con fascia di servitù

DECR10001CGL00135

NOME DEL FILE	SCALA CAD	FORMATO	SCALA	FOGLIO
DECR10001CGL00135-00.dwg	1 unità = 1m	PF (1100x297)	1:2000	6 / 6

Questo documento contiene informazioni di proprietà Terna S.p.A. e deve essere utilizzato esclusivamente nei destinatari o visionare dal Pubblico per la quale è stato rilasciato. Non può essere riprodotto o mostrato a persone non autorizzate, né usato per altri scopi.
This document contains confidential proprietary information of Terna S.p.A. and it will have to be used exclusively for the purpose for which it has been furnished. Whoever shape or spreading or reproduction without the written permission of Terna S.p.A. is prohibited.