




REVISIONI						
	00	09/09/2014	Prima Emissione	S. Salaro ING - REA APRI_NE	D. Sperti ING - REA APRI_NE	G. Papienza ING - REA APRI_NE
	N.	DATA	DESCRIZIONE	ELABORATO	VERIFICATO	APPROVATO

TIPOLOGIA DELL'ELABORATO		CODIFICA DELL'ELABORATO		 TERNA GROUP
Progetto Esecutivo		DGCR10001CGL00141		
PROGETTO		TITOLO		
wbs: TE-CR-10-001 RICAVATO DAL DOC. TERNA		Elettrodotto a 380 kV in doppia Terna "S.E.Udine Ovest-S.E.Redipuglia" ed opere connesse - Planimetria inquadramento Attraversamento Fiume Torre e Fiume Isonzo		
CLASSIFICAZIONE DI SICUREZZA				
NOME DEL FILE	SCALA CAD	FORMATO	SCALA	FOGLIO
DGCR10001CGL00141-00.dwg	1 unità = 1 mm	ISO A3	1 : 5000	1 / 3

Questo documento contiene informazioni di proprietà Terna S.p.A. e deve essere utilizzato esclusivamente dal destinatario in relazione alle finalità per le quali è stato ricevuto. E' vietata qualsiasi forma di riproduzione o di divulgazione senza l'esplicito consenso di Terna S.p.A.


This document contains information proprietary to Terna S.p.A. and it will have to be used exclusively for the purposes for which it has been furnished. Whichever shape of spreading or reproduction without the written permission of Terna S.p.A. is prohibit.

Legenda

- Progetto Linea Aerea a 380 kV Doppia Terna
- Variante Linea Aerea a 380 kV Semplice Terna
- Progetto Linea Aerea a 220 kV Semplice Terna
- Progetto Linea Aerea a 132 kV Semplice Terna
- - - Progetto Cavo Interrato a 132 kV Semplice Terna
- XX Progetto Sostegni di nuova realizzazione con Identificativo
- Elettrodotti Aerei di futura Demolizione

- Esistente Linea Aerea a 380 kV Semplice Terna
 - Esistente Linea Aerea a 220 kV Semplice Terna
 - Esistente Linea Aerea a 132 kV Semplice Terna
 - Stazione Elettrica Esistente
- ALTRE SIMBOLOGIE**
- Confine Comunale
 - Confine Provinciale

Salario S.		INCARICATO		TITOLO					
09/09/2014		DATA		Elettrodotto a 380 kV "SE Udine O. - SE Redipuglia" ed opere connesse - Planimetria inquadramento Attraversamento Fiume Torre e Fiume Isonzo					
00		N.		REVISIONI DEL FOGLIO		SCALA	CODIFICA DELL'ELABORATO	TAVOLA	DI TAV.
						1:5000	DGCR10001CGL00141	2	3

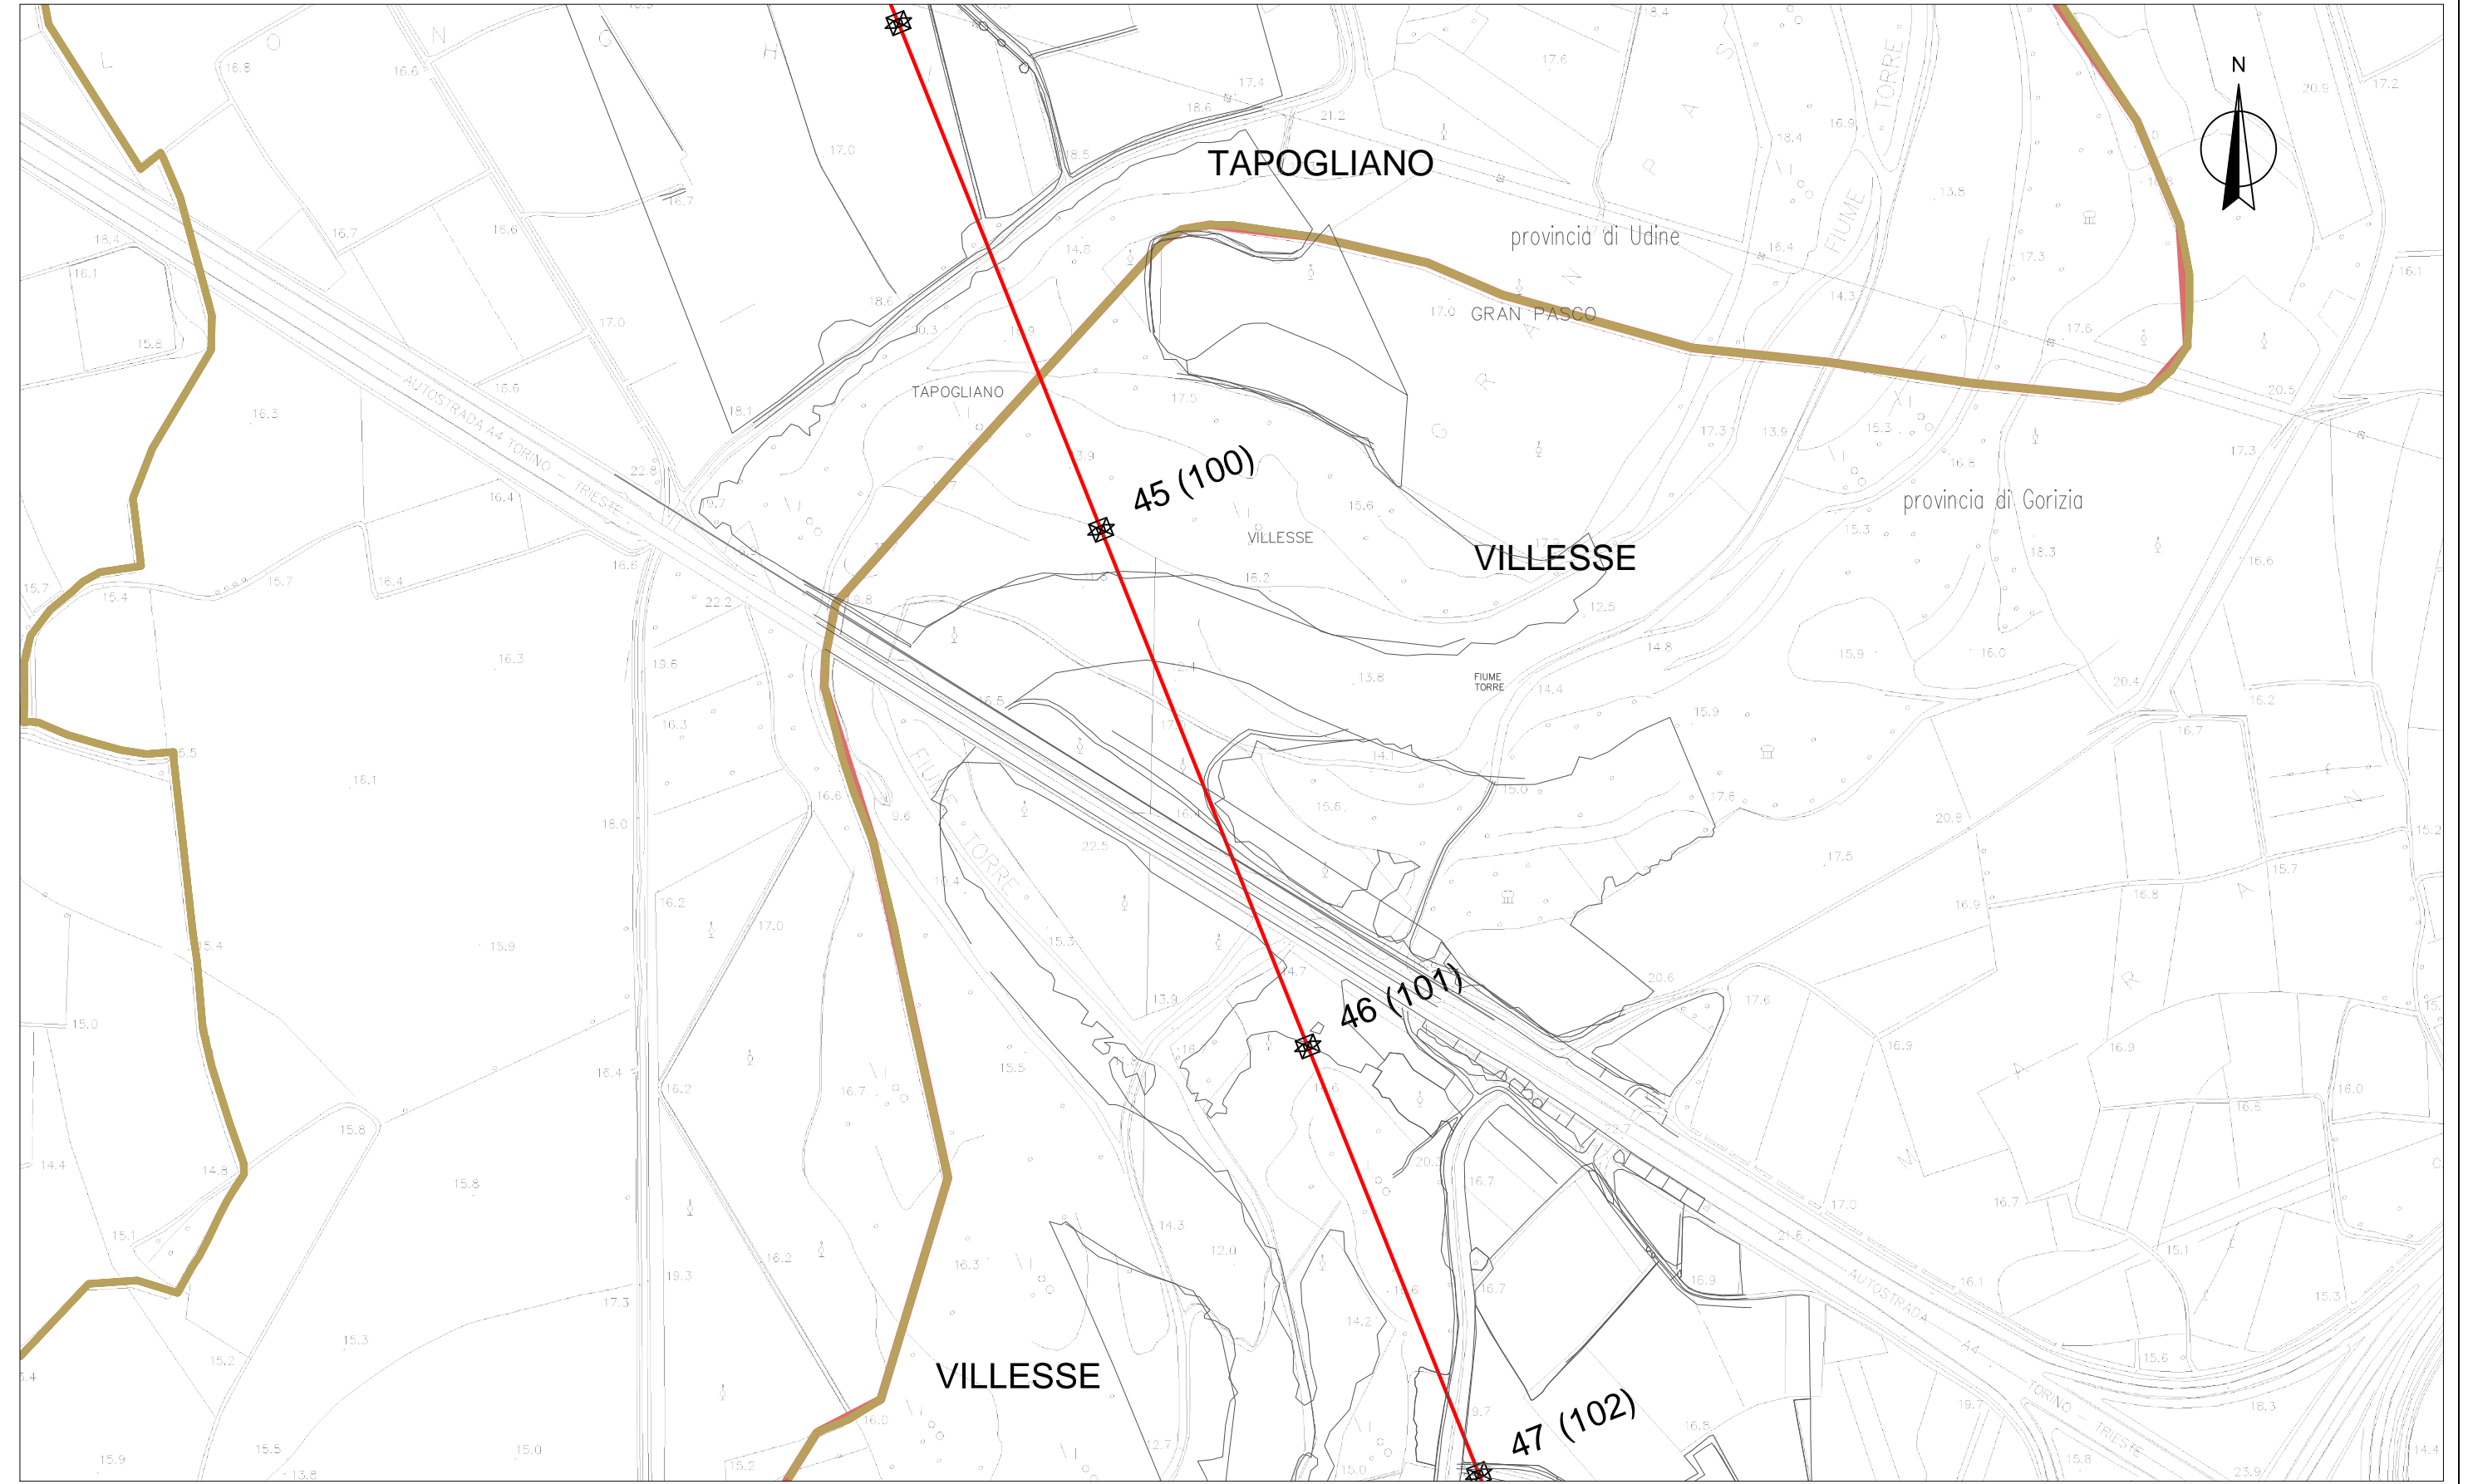

Legenda

- Progetto Linea Aerea a 380 kV Doppia Terna
 - Variante Linea Aerea a 380 kV Semplice Terna
 - Progetto Linea Aerea a 220 kV Semplice Terna
 - Progetto Linea Aerea a 132 kV Semplice Terna
 - - - Progetto Cavo Interrato a 132 kV Semplice Terna
 - XX Progetto Sostegni di nuova realizzazione con Identificativo
 - Elettrodotti Aerei di futura Demolizione
 - Esistente Linea Aerea a 380 kV Semplice Terna
 - Esistente Linea Aerea a 220 kV Semplice Terna
 - Esistente Linea Aerea a 132 kV Semplice Terna
 - Stazione Elettrica Esistente
- ALTRE SIMBOLOGIE**
- Confine Comunale
 - Confine Provinciale

		Terna Rete Italia		TITOLO	
		TERNA GROUP		Elettrodotto a 380 kV "SE Udine O. - SE Redipuglia" ed opere connesse - Planimetria inquadramento Attraversamento Fiume Torre e Fiume Isonzo	
	Salario S.	INCARICATO			
	00/09/2014	DATA	SCALA	CODIFICA DELL'ELABORATO	TAVOLA
	N.	REVISIONI DEL FOGLIO	1:5000	DGCR10001CGL00141	3
				DI TAV.	3

