


SEZIONE TIPOLOGICA


GALLERIA DI LINEA
SCALA 1:50

PROFilo LONGITUDINALE
AVANZAMENTO

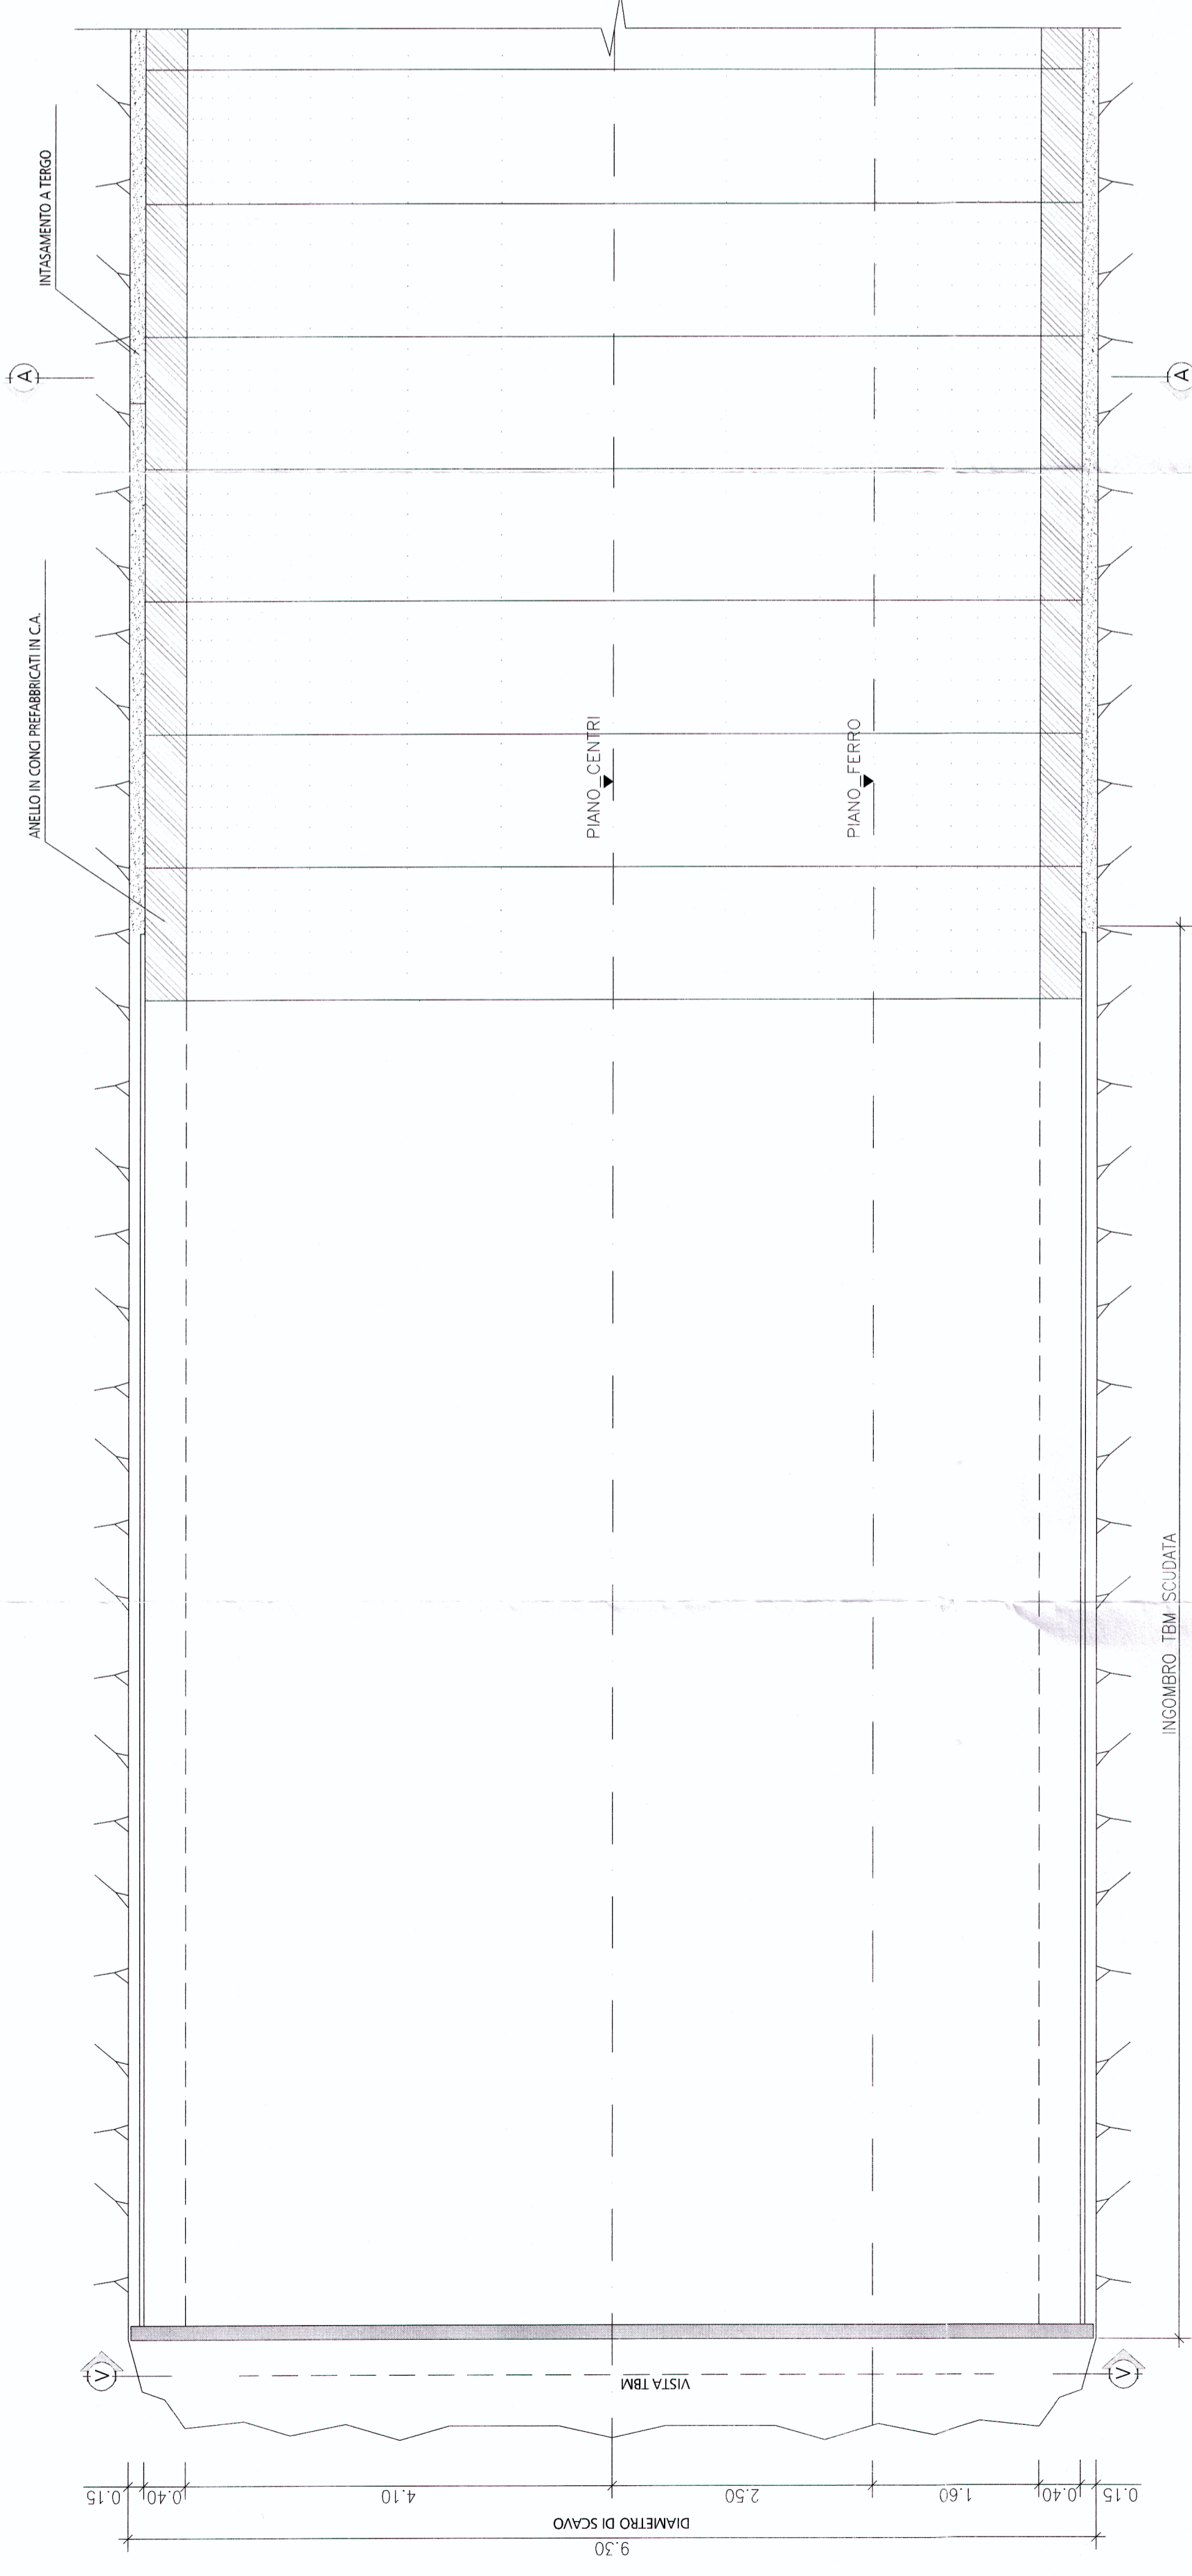

SEZIONE A - A
SCALA 1:50

A SINGOLO BINARIO

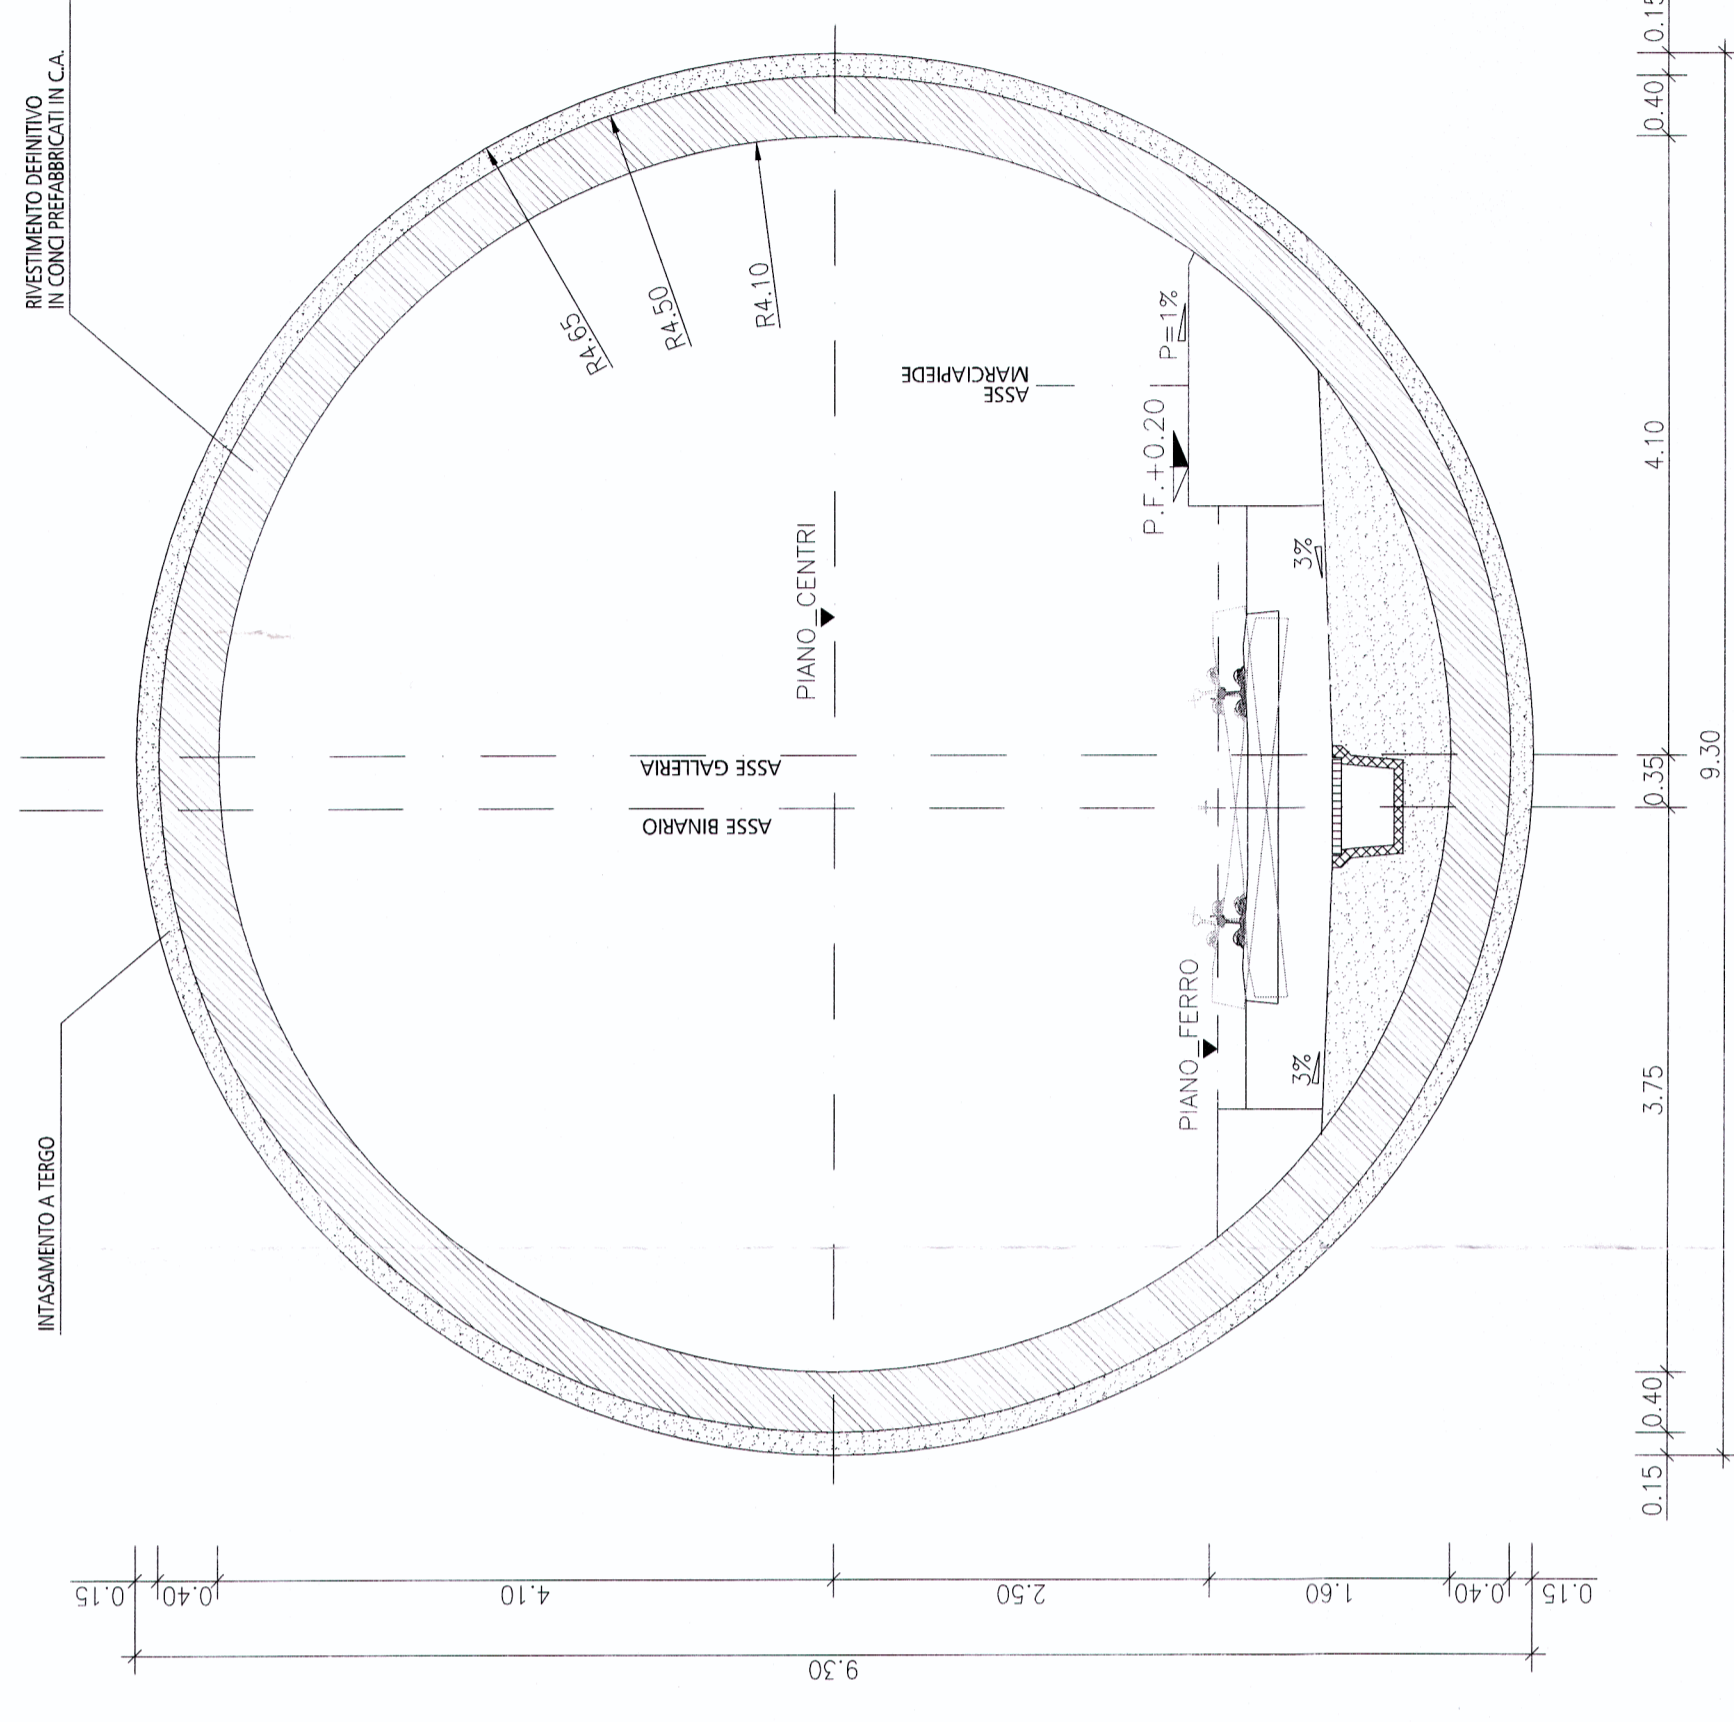

VISTA V - V
SCALA 1:50
TBM SCUDATA

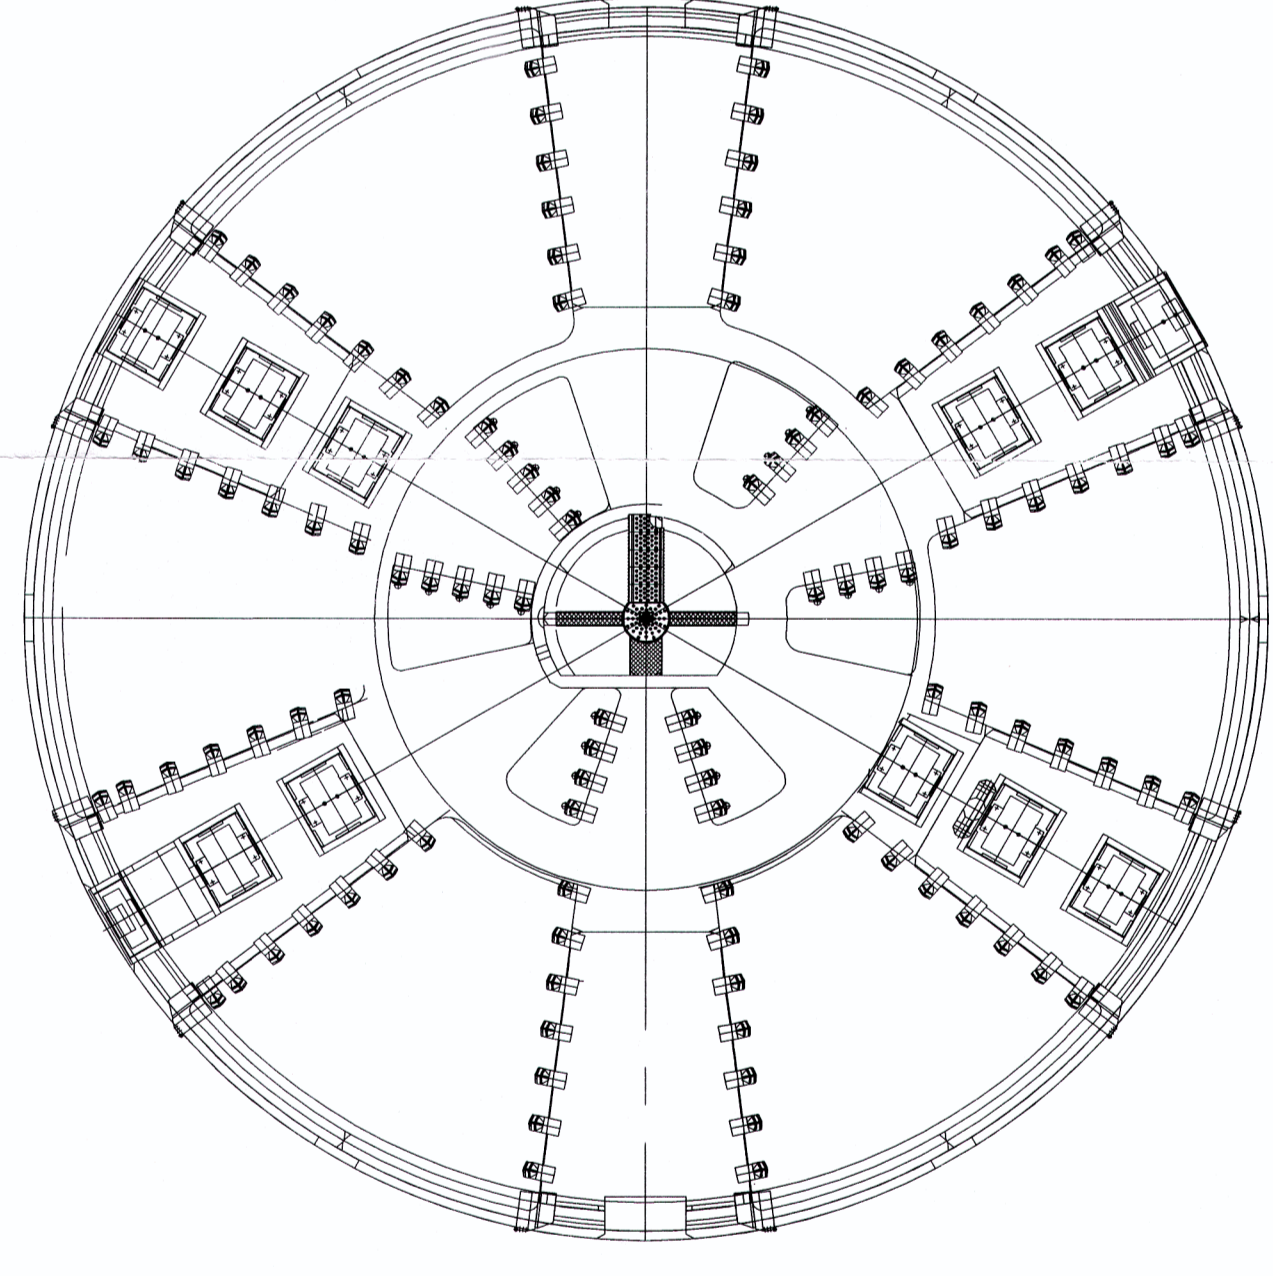


TABELLA MATERIALI

CLS STRUTTURALE	C 35/45
ACCIAIO C.A.	B 450C

LEGENDA

P.C.	Piano dei centri
P.F.	Piano del ferro
P.S.	Piano di scavo

COMMITTENTE:



PROGETTAZIONE:



U.O.: GALLERIE

PROGETTO PRELIMINARE

NUOVA LINEA AV/AC VENEZIA - TRIESTE
TRATTA MESTRE - AEROPORTO MARCO POLO
GALLERIA DI LINEA
SCAVO MECCANIZZATO - SCAVO IN AVANZAMENTO
CARPENTERIA ANELLO

SCALA: 1:50

COMMESSA	LOTTO	FASE	ENTE	TIPO DOC.	OPERADISCIPLINA	PROGR.	REV.
L343	00	R	07	WB	GN0100	002	A

Revis.	Descrizione	Redatto	Data	Verificato	Data	Approvato	Data	Autografo	Data
A	EMISSIONE ESECUTIVA	FR	07/2010	FR	07/2010	FR	07/2010	FR	07/2010

File: L34300R07WBGN010002A.dwg n. Ediz. 5