


ESTRATTO DI STRADARIO

scala 1:40.000

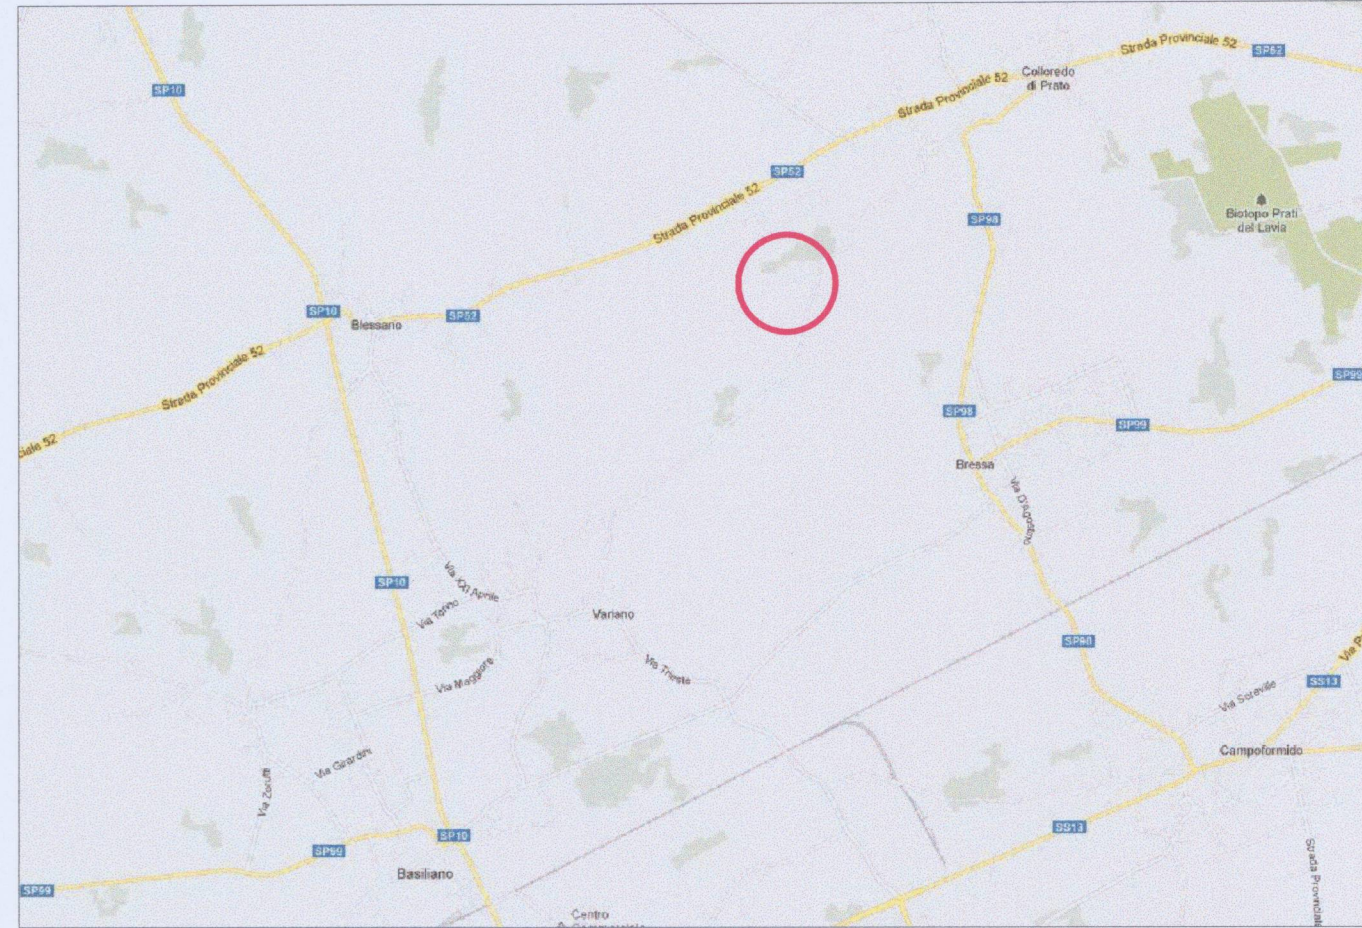


ORTOFOTO

scala 1:5000




ESTRATTO C.T.R.

scala 1:5000

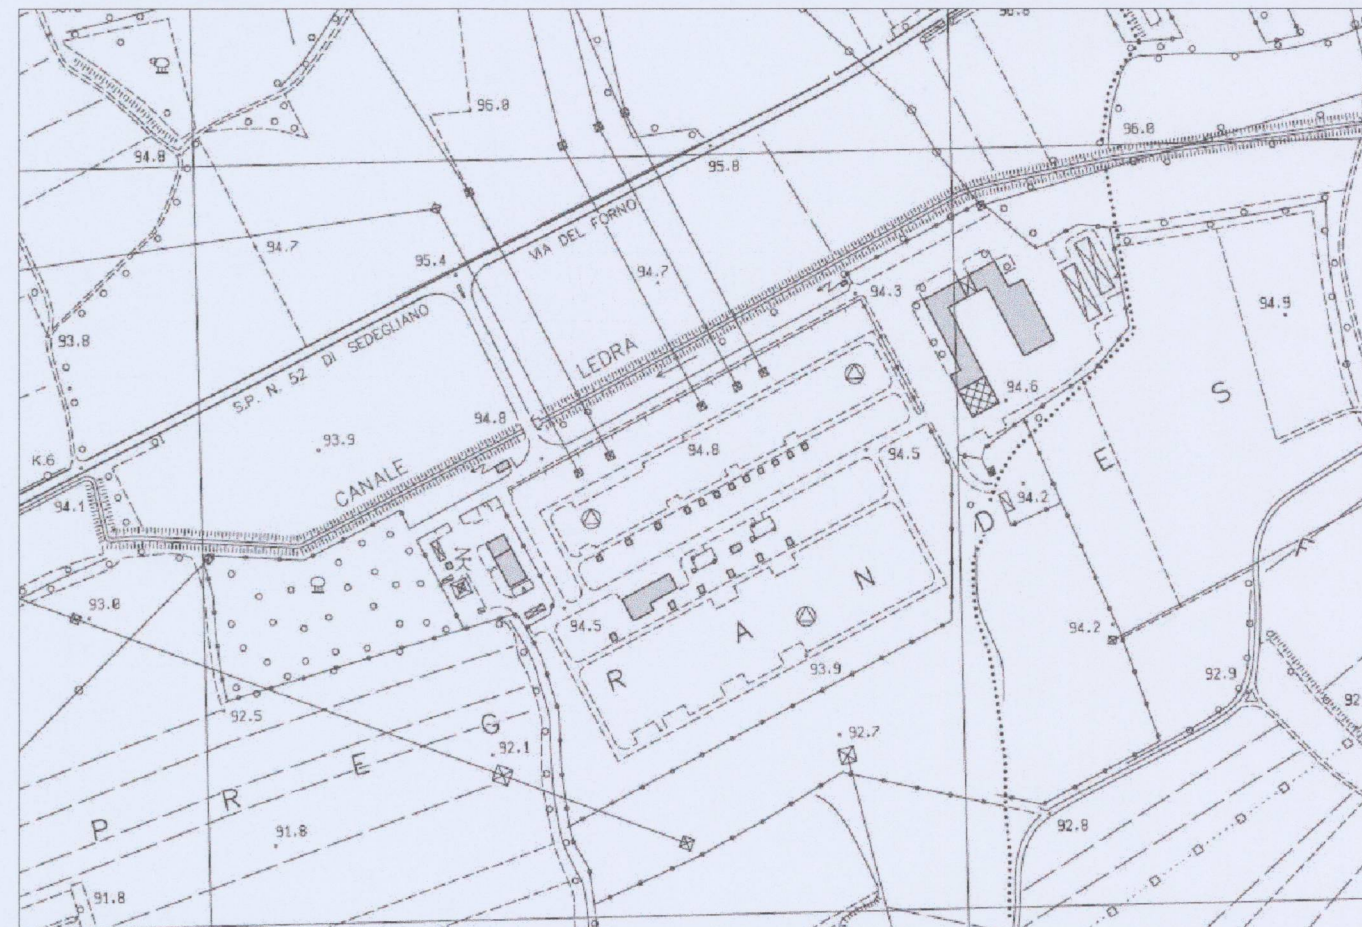


ESTRATTO P.R.G. - Zona S-6b

scala 1:5000

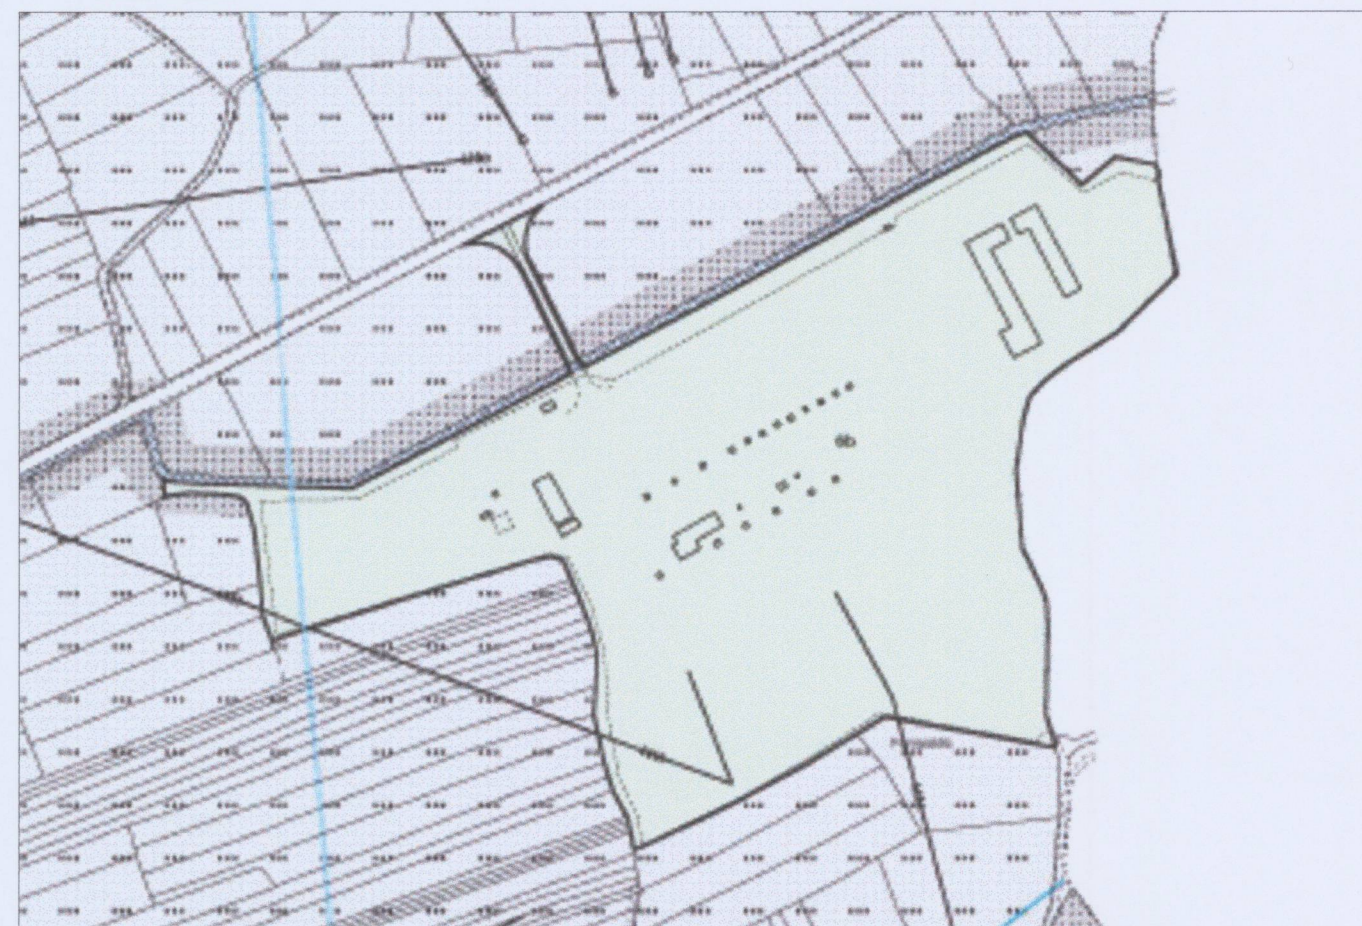

ESTRATTO MAPPA CATASTALE - Foglio 19 Mappale 95

scala 1:2000

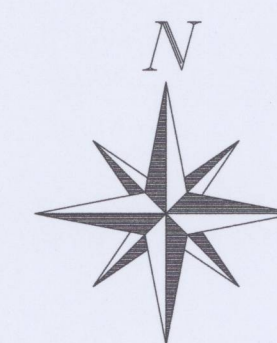

INDICAZIONI GENERALI DEL SITO	
PROVINCIA	UDINE
COMUNE	BASILIANO
INDIRIZZO	Via Damiano Chiesa (S.P. 52)
QUOTA s.l.m.m.	93.00m
DATI CATASTALI	
COMUNE CATASTALE	BASILIANO
FOGLIO	19
PARTICELLA	95
INSERITO NEL P.R.G. DI BASILIANO	
Z.T.O.	ZONA S - Zona per servizi ed attrezzature collettive 6b - impianto di opera a rete

LEGENDA	
	CONFINE AREA DI PROPRIETA' TERNA

REVISIONI					
01	03.12.2012	PRIMA REVISIONE	A. Tonon	ing. A. Bertino	ing. A. Bertino
00	23.11.2012	PRIMA EMISSIONE	A. Tonon	ing. A. Bertino	ing. A. Bertino
N.	DATA	DESCRIZIONE	ELABORATO	CONTROLLATO	APPROVATO
 SEDE: Piazza Roma, 19 - 32045 S. Stefano di Cadore (BL) tel. 0435.921931/2 FAX 0435.429027 SEDE OPERATIVA: Viale Felissent, 20/d - 31020 Villorba (TV) tel. 0422.318811 FAX 0422.318888			DOCUMENTO No.	SCALA	
			DU31655A_BCR15500_00	VARIE	
			ELABORATO:	APPROVATO:	
			DBA PROGETTI S.p.A. è certificata ISO 9001:2008 RINA n.5923/01/S IQNet n.IT-19510	Terna Rete Italia S.p.A. Area Progettazione e Sviluppo Sistemi - Sede PD Via S. Crispino, 22 35129 PADOVA Il Responsabile Ing. Gaetano Pazienza	
REVISIONE					
00	03.12.2012	G. PAZIENZA BRI PRS-Sede di Padova ESAMINATO TERNA UDINE	G. PAZIENZA BRI PRS-Sede di Padova ACCETTATO UNITA' TERNA	Approvazione Terna Rete Italia con mail del 03.12.2012	
N.	DATA	ESAMINATO	ACCETTATO	RIFERIMENTO ACCETTAZIONE	
TIPOLOGIA DELL'ELABORATO		CODIFICA DELL'ELABORATO			
PLANIMETRIA		DU31655A_BCR15500		TERNA GROUP	
PROGETTO		TITOLO			
TE-CR-11-009 TE-CR-12-001		STAZIONE ELETTRICA 380/132 KV DI UDINE OVEST			
RICAVATO DAL DOC. TERNA		INSTALLAZIONE DI BANCO REATTORI 380 KV			
CLASSIFICAZIONE DI SICUREZZA		Inquadramento cartografico			
NOME DEL FILE	SCALA CAD	FORMATO	SCALA	FOGLIO	
DU31655A_BCR15500_00.dwg	1 unità = 1	630x594	VARIE	01 / 01	
Questo documento contiene informazioni di proprietà Terna S.p.A. e deve essere utilizzato esclusivamente dal destinatario in relazione alla finalità per la quale è stato ricevuto. E' vietata qualsiasi forma di riproduzione o di divulgazione senza l'esplicito consenso di Terna S.p.A. This document contains information proprietary to Terna S.p.A. and it will have to be used exclusively for the purposes for which it has been furnished. Whichever shape of spreading or reproduction without the written permission of Terna S.p.A. is prohibi.					