Profilo longitudinale canaletta in c.a.

scala 1:1000

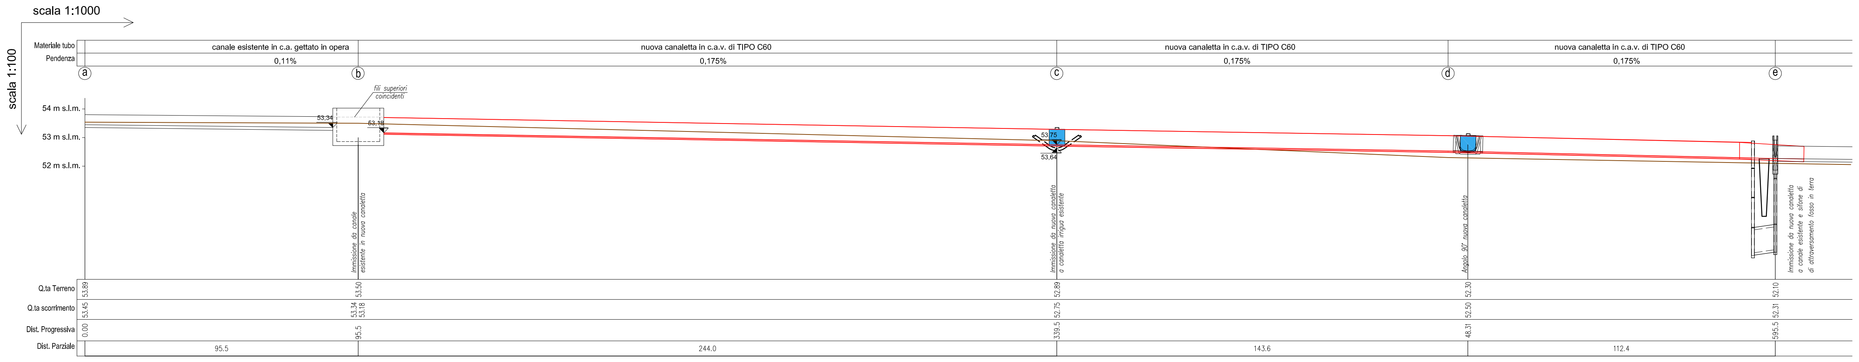

Inquadramento

scala 1:10.000

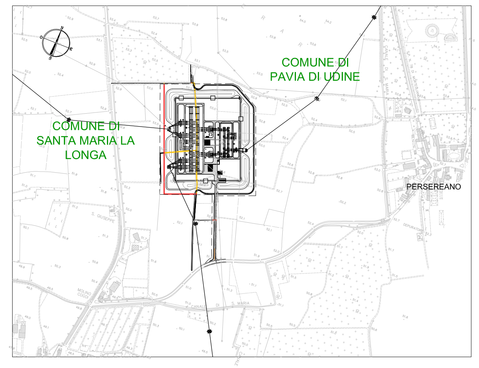

Sezione C-C

scala 1:50

Sezione B-B

scala 1:50

Sezione A-A

scala 1:50

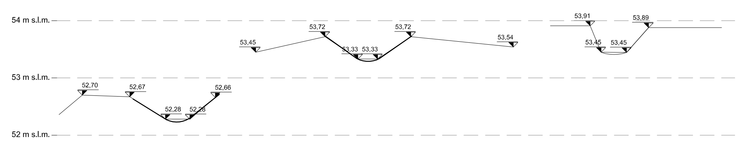

Planimetria

scala 1:1000

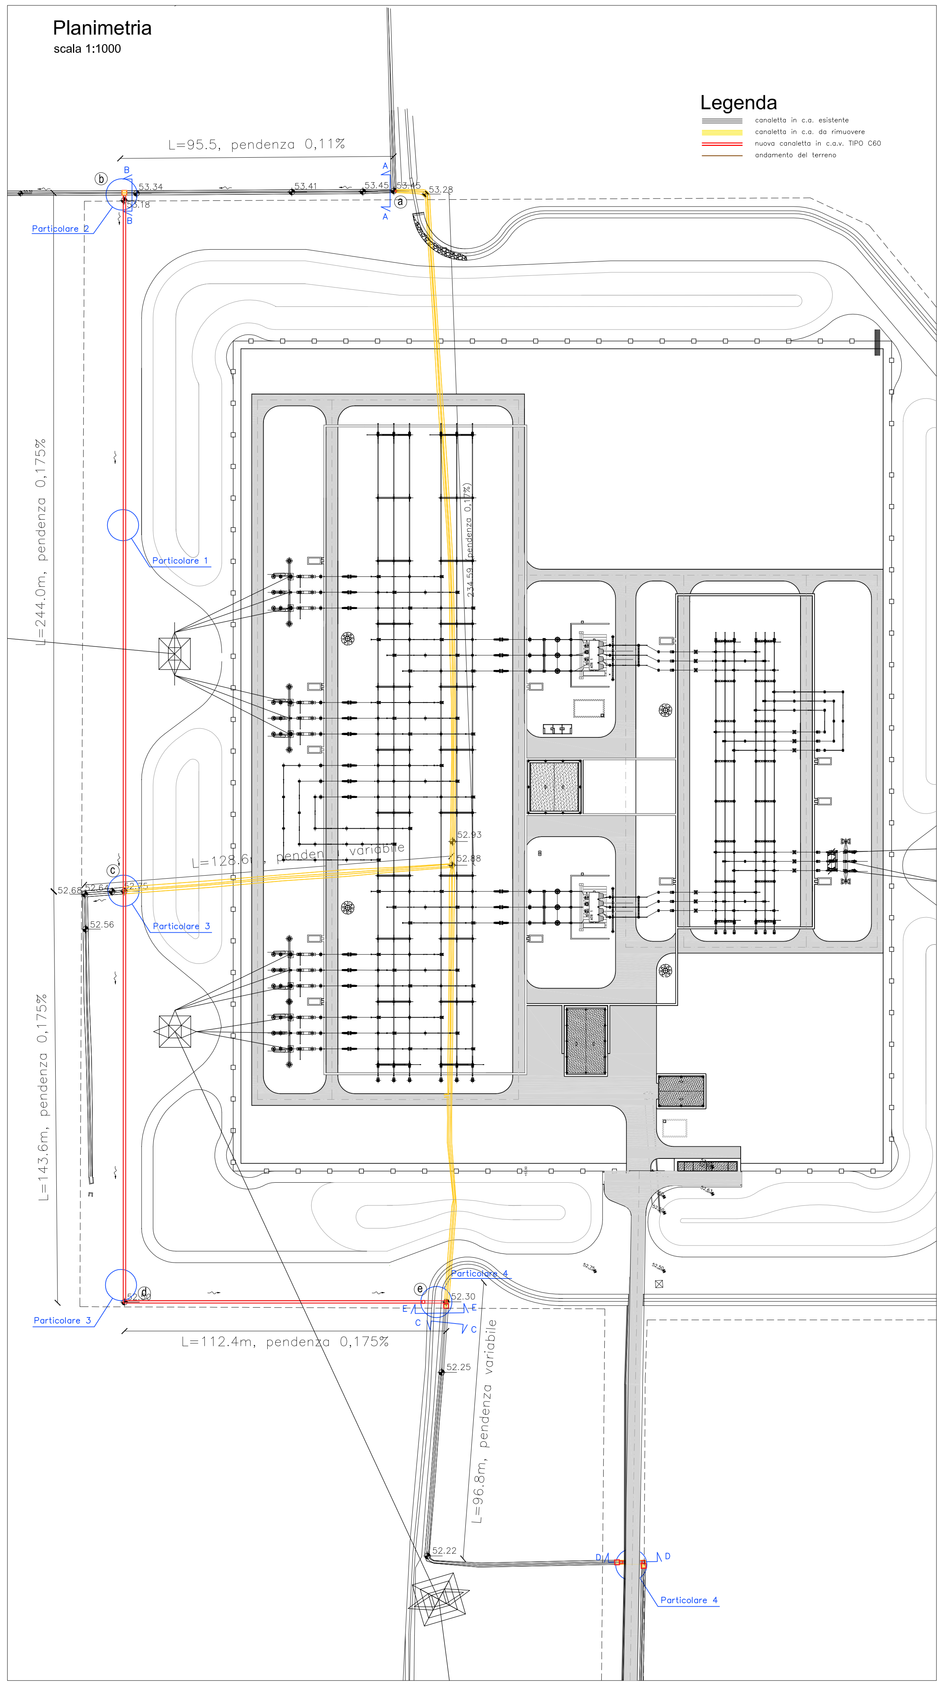

Particolare 1
Canaletta in calcestruzzo armato vibrato tipo C60 Lucchese Prefabbricati

scala 1:20

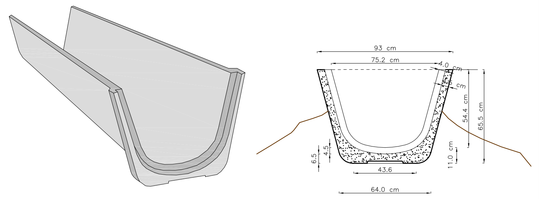

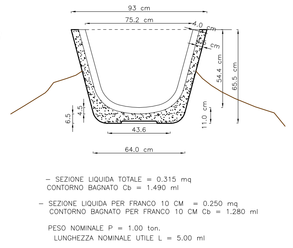

- SEZIONE LIQUIDA TOTALE = 0.315 mq
  CONTORNO BAGNATO Cb = 1.490 ml
- SEZIONE LIQUIDA PER FRANCO 10 CM → 0.250 mq
  CONTORNO BAGNATO PER FRANCO 10 CM Cb = 1.280 ml

PESO NOMINALE P = 1.00 ton.
LUNGHEZZA NOMINALE UTILE L = 5.00 ml

Posa in opera canaletta e deviazioni

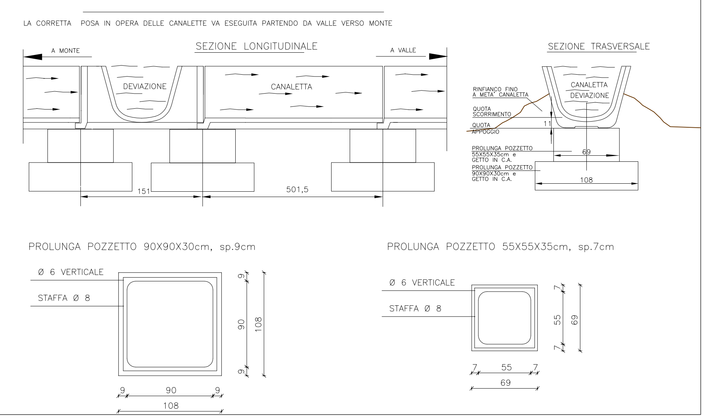

Particolare 2
Pozzetto di attacco canaletta TIPO C60 a canale esistente

scala 1:50

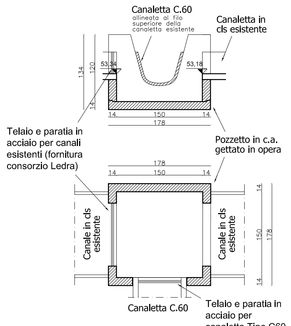

Particolare 3
Deviazione in c.a.v. per canaletta tipo C60 Lucchese Prefabbricati

scala 1:20

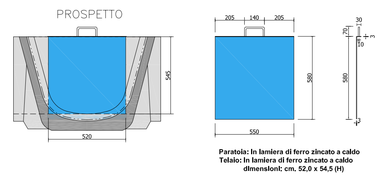

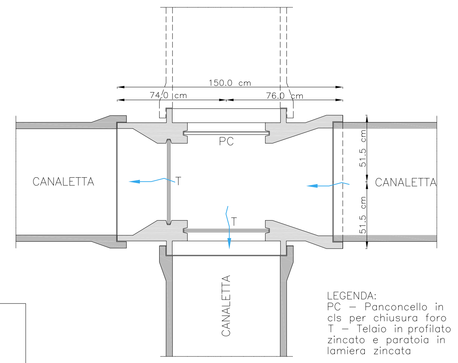

Particolare 4
Pozzetto sifone 90x90cm

scala 1:50

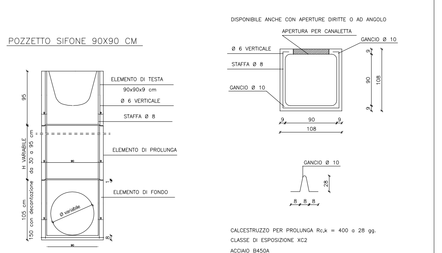

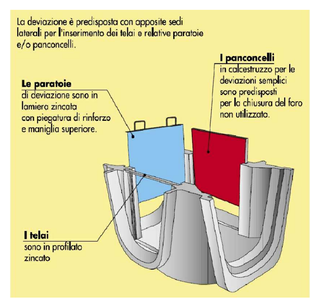

Sezione D-D

scala 1:50

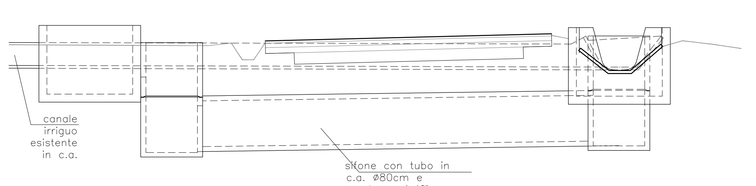

Sezione E-E

scala 1:50

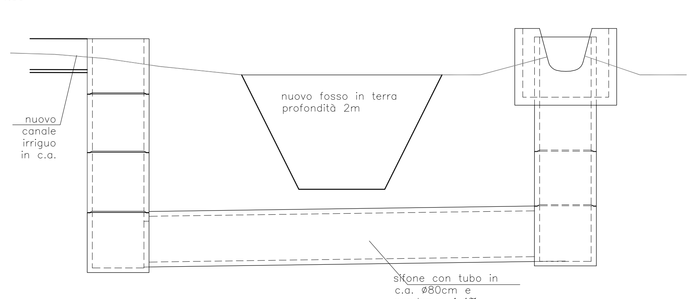

Terna Rete Italia S.p.A.
Direzione Ingegneria - Realizzazione
Area Progettazione e Realizzazione Impianti - Nord Est
Via San Crispino, 22 - 35129 PADOVA
IL RESPONSABILE
Ing. Gaetano Pazienza

REVISION					
00	14/11/13	MODIFICA CARTIGLIO	A. Tonon		A. Bertino
00	13/11/13	PRIMA EMISSIONE	A. Tonon		A. Bertino
N.	DATA	DESCRIZIONE	ELABORATO	VERIFICATO	APPROVATO

TIPOLOGIA DELL'ELABORATO	CODIFICA DELL'ELABORATO	
PLANIMETRIA	DU 31659A B CR 15503	Terna Rete Italia
PROGETTO	TITOLO	
TE-CR-11-013	STAZIONE ELETTRICA 380/220 kV UDINE SUD MODIFICA TRACCIATO CANALI DI IRRIGAZIONE	
RICAVATO DAL DOC. TERNA		
-		
CLASSIFICAZIONE DI SICUREZZA		
-		

NOME DEL FILE	SCALA CAD	FORMATO	SCALA	FOGLIO
DU31659ABCR10503_01.DWG	1 unità = 1 mm	840x840	varie	1 di 1

Questo documento contiene informazioni di proprietà Terna Rete Italia S.p.A. e deve essere utilizzato esclusivamente dal destinatario in relazione alle finalità per le quali è stato ricevuto. E' vietata qualsiasi forma di riproduzione o di divulgazione senza l'esplicito consenso di Terna Rete Italia S.p.A.

This document contains information proprietary to Terna Rete Italia S.p.A. and it will have to be used exclusively for the purposes for which it has been furnished. Whichever shape of spreading or reproduction without the written permission of Terna Rete Italia S.p.A. is prohibit.