



1 2 3 4 5 6 7 8 9 10 11 12 13 14 15 16


PIANTA

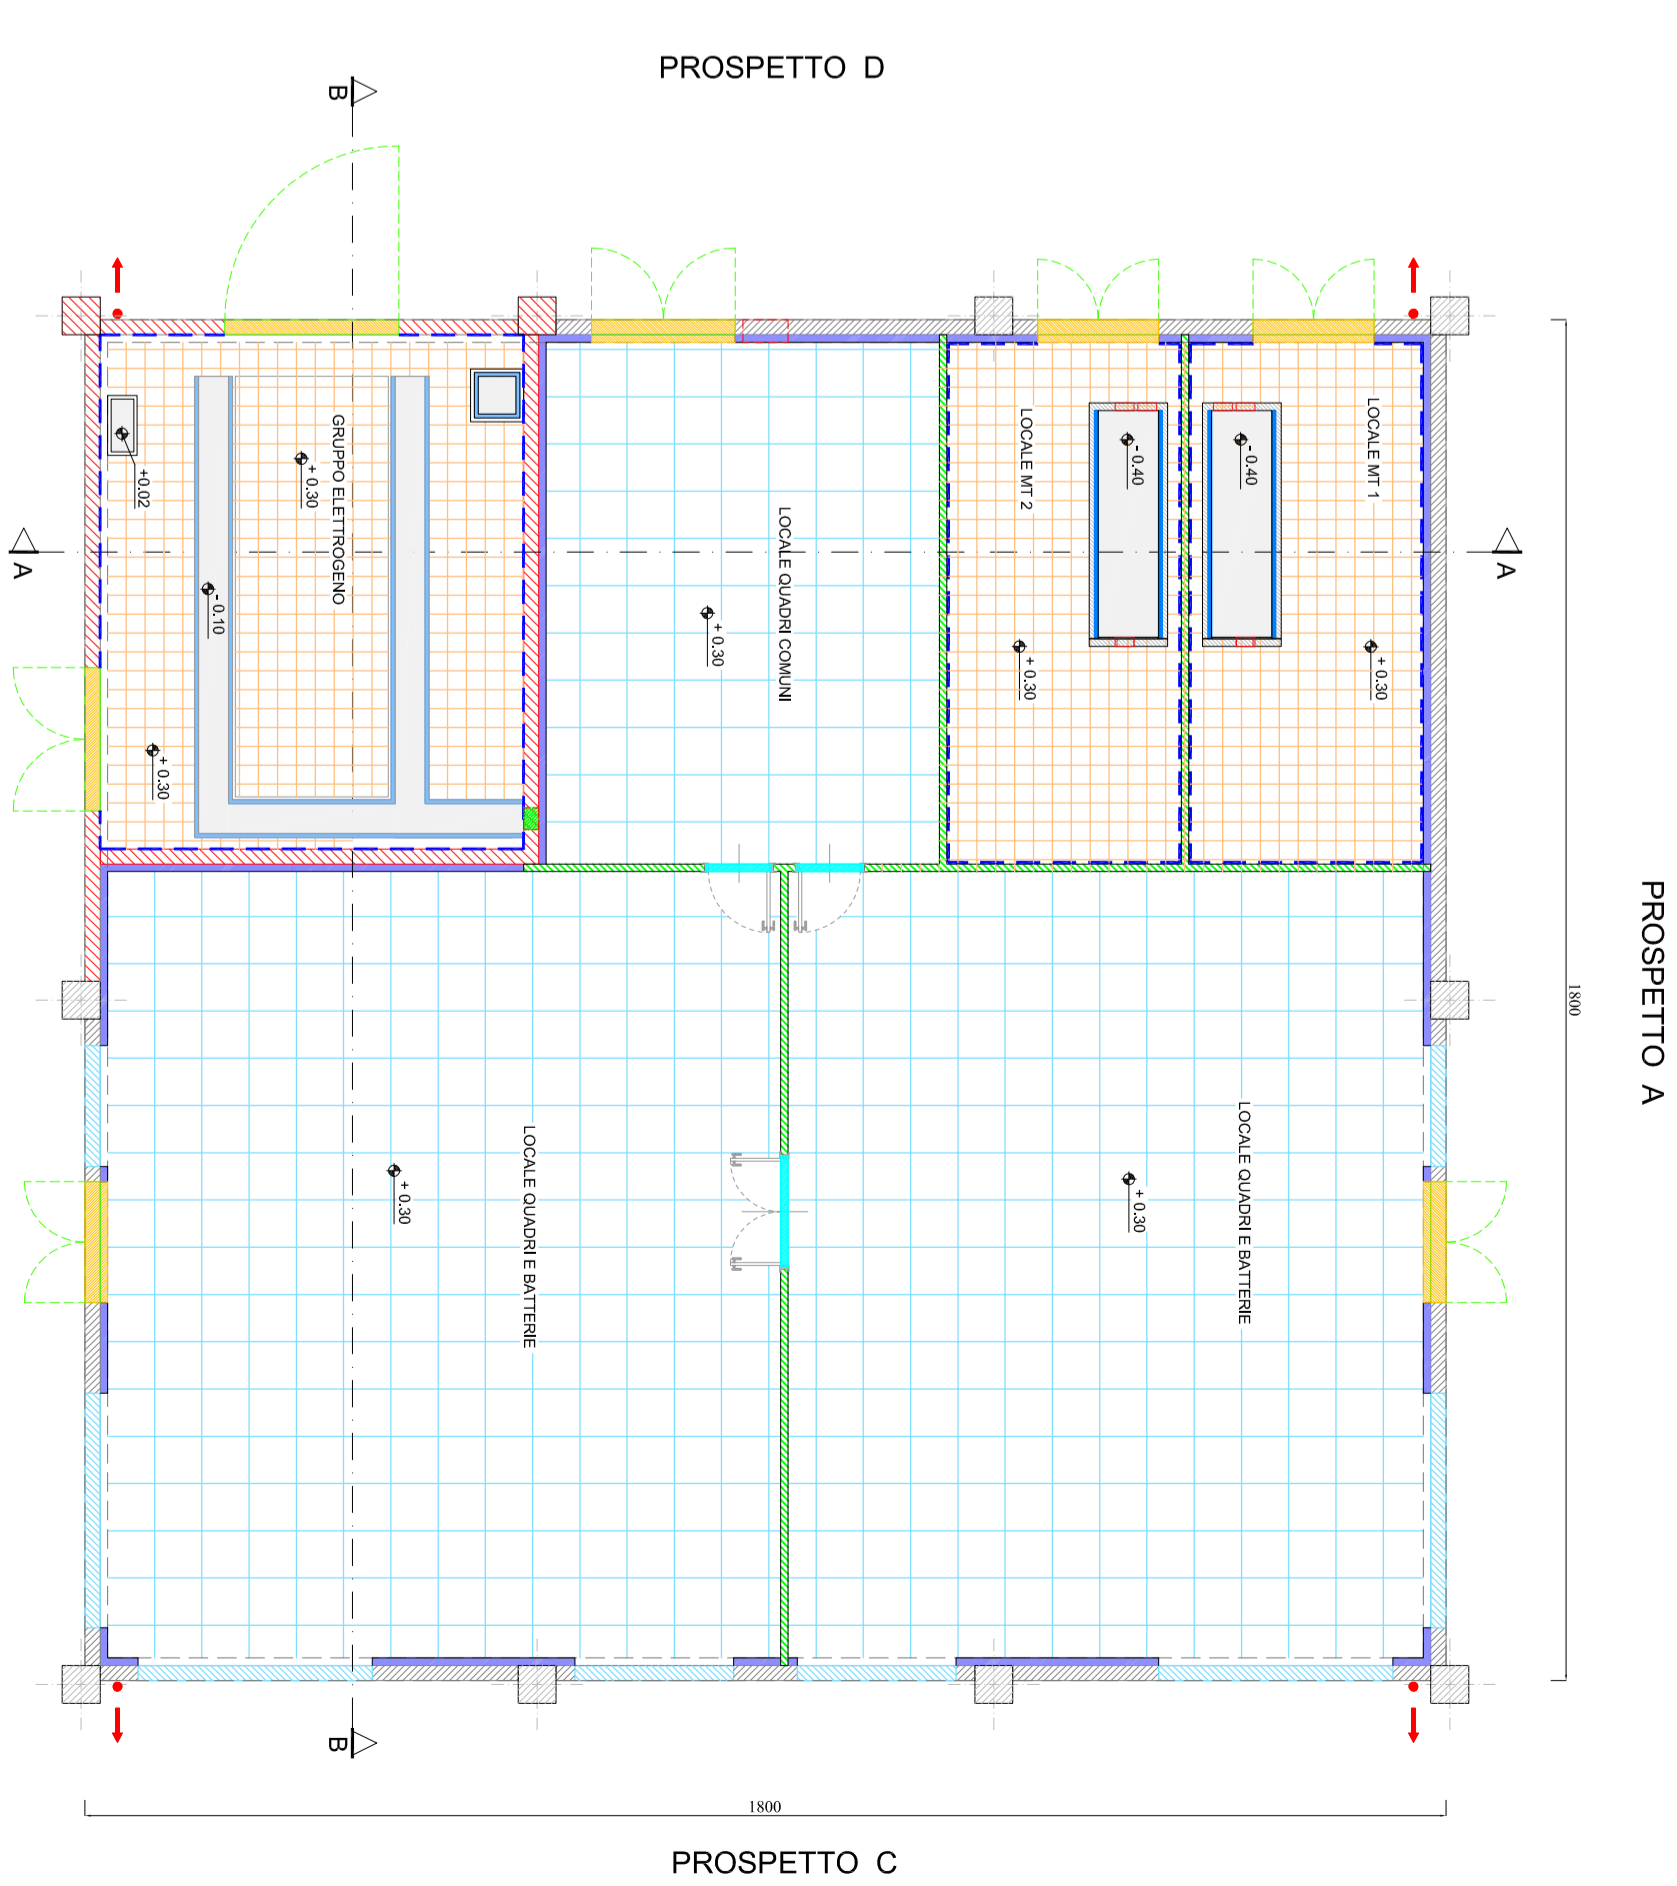


SEZIONE B-B

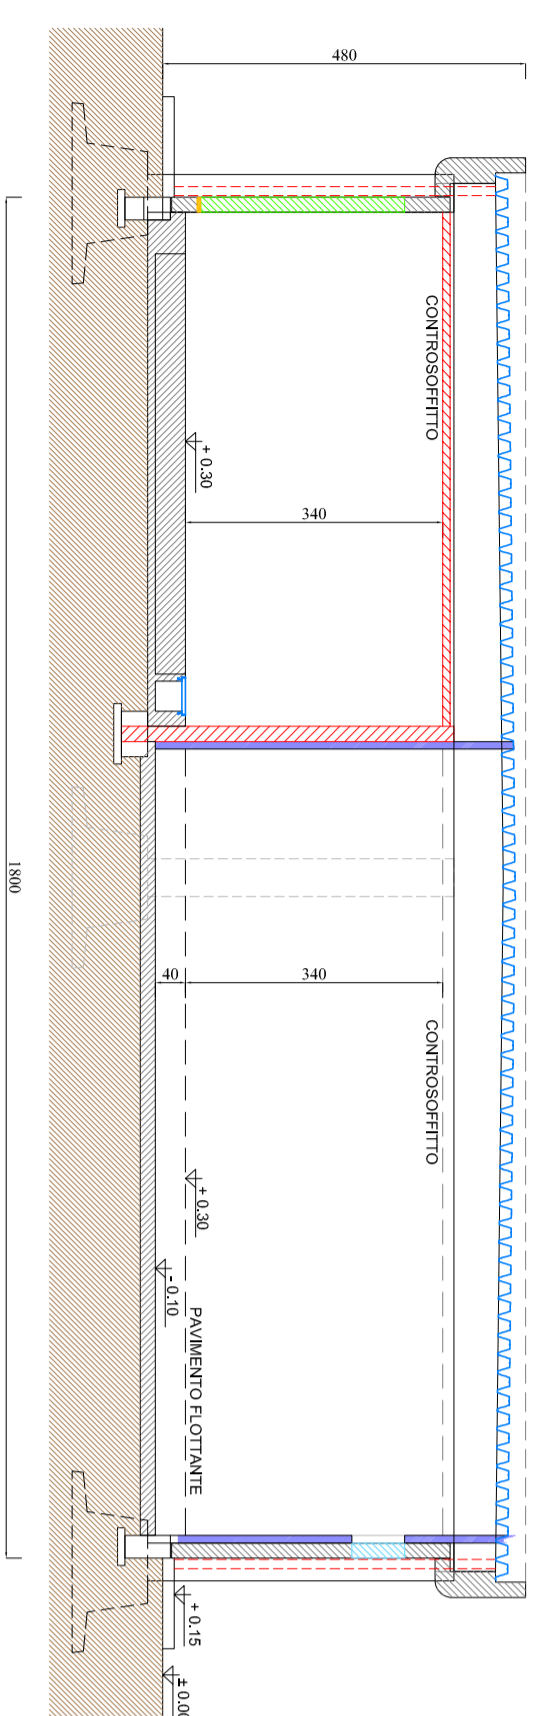


SEZIONE A-A

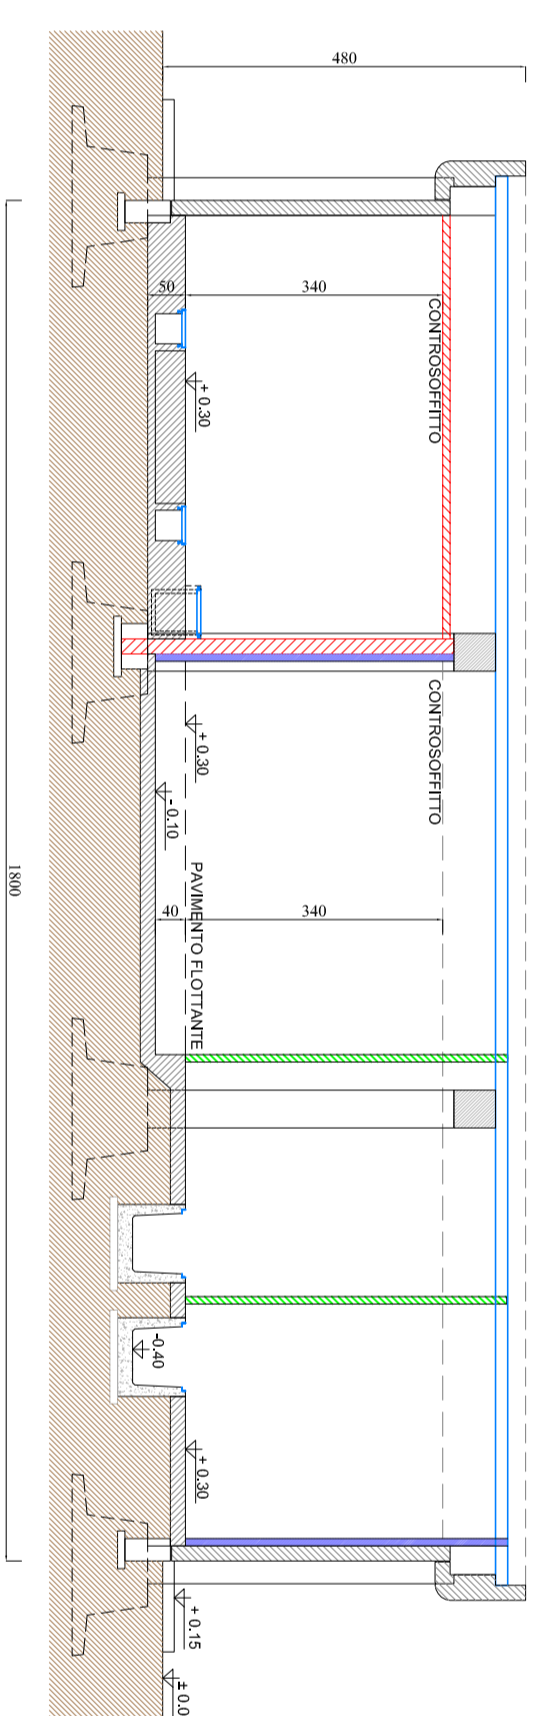


PROSPETTO B

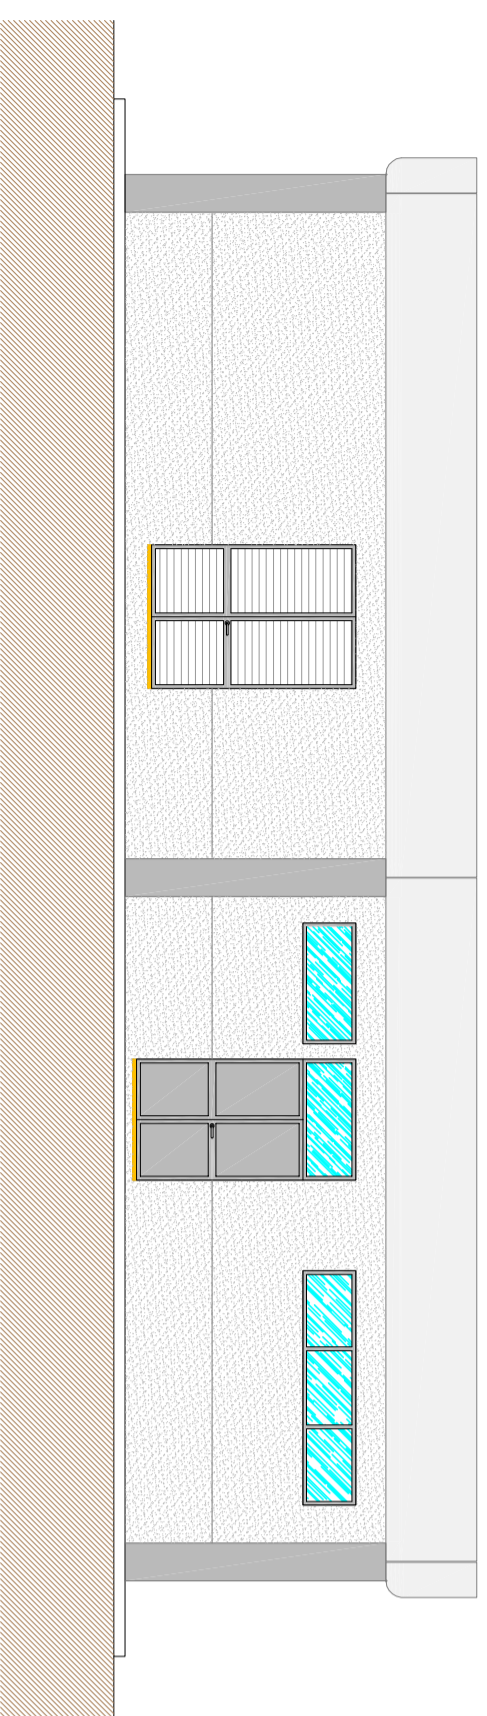


PROSPETTO C

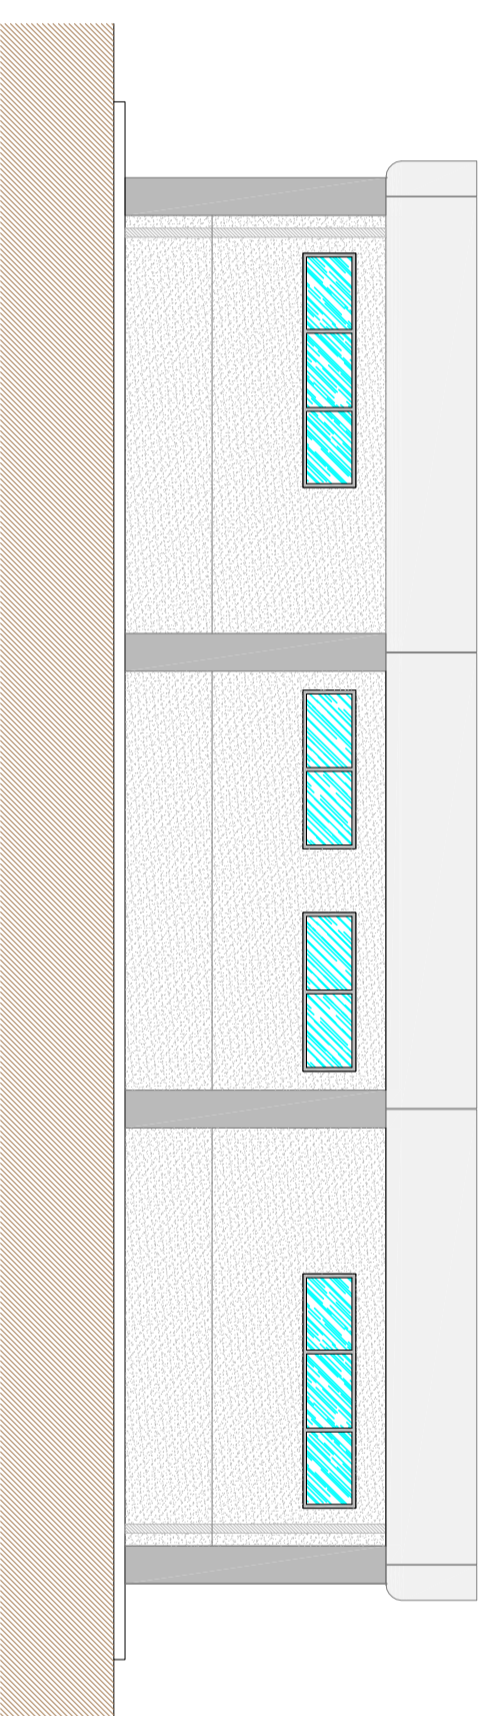

PROSPETTO A

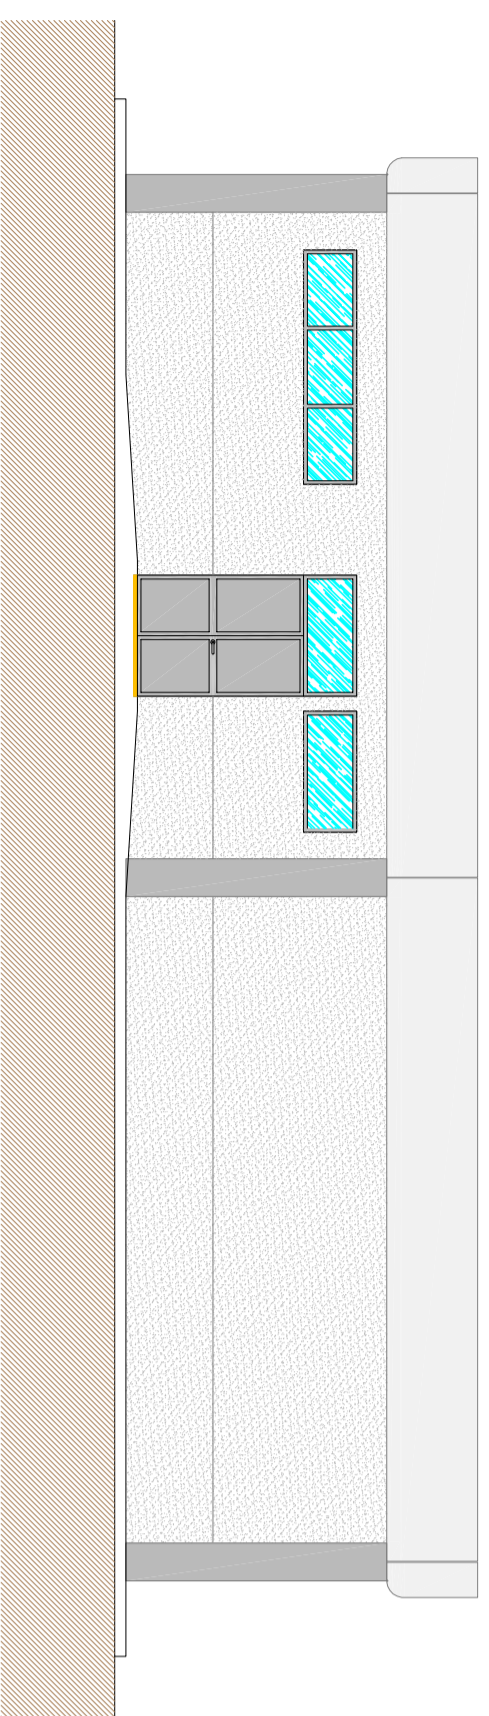

PROSPETTO D

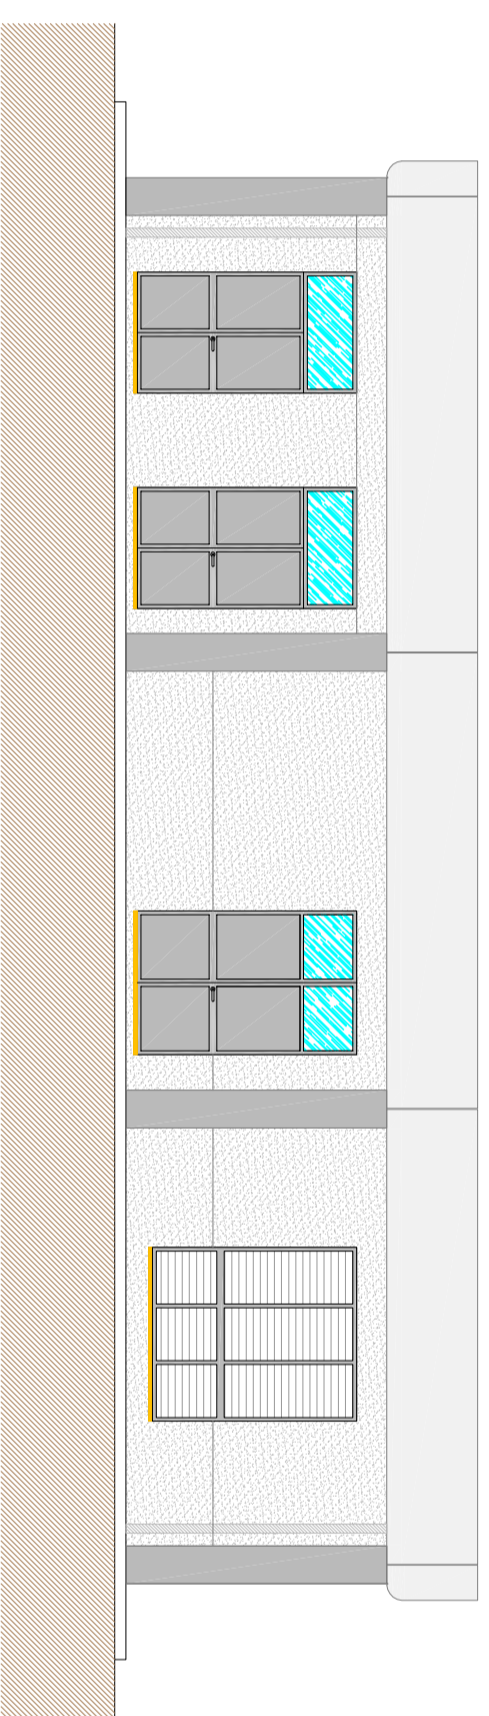

Terna Rete Italia S.p.A.
 Direzione Regionale Umbria
 Via San Crispino, 22 - 51100 PADOVA
 IL RESPONSABILE
 Ing. Gerardo Pizzarello

REVISIONI		DESCRIZIONE		AUTORE		VERIFICATO	
N.	DATA	DESCRIZIONE	ELABORATO	VERIFICATO	APPROVATO		
00	30/10/13	PRIMA EMISSIONE	G. Pizzarello	A. Scattolon	G. Pizzarello		

TIPOLOGIA DELL'ELABORATO		CODIFICA DELL'ELABORATO		TITOLO	
P.L.A.N.I.M.E.T.R.I.A		DU31659ABCR10517		TERRA SUD	
PROGETTO		TERRA SUD		TERRA SUD	
TECR-11-013		STAZIONE ELETTRICA 380/220 KV		UDINE SUD	
RICAVATO DAL DOC. TERNA		EDIFICIO SERVIZI AUSILIARI		EDIFICIO SERVIZI AUSILIARI	
CLASSIFICAZIONE DI SICUREZZA					

NOME DEL FILE		SCALA CAD		FORMATO		FOGLIO	
DU31659ABCR10517_00.dwg		1 unità = 1 mm		A1		1 / 1	

H G F E D C B A

1 2 3 4 5 6 7 8 9 10 11 12 13 14 15 16

Questo documento contiene informazioni di proprietà di Terna Rete Italia S.p.A. e deve essere utilizzato esclusivamente dai destinatari in relazione alle finalità per le quali è stato redatto. E' vietata qualsiasi forma di riproduzione o di divulgazione senza il permesso scritto di Terna Rete Italia S.p.A.
 This document contains information proprietary to Terna Rete Italia S.p.A. and it will have to be used exclusively for the purposes for which it has been furnished.
 Mitteilungen über die Verbreitung oder Reproduktion ohne die schriftliche Genehmigung von Terna Rete Italia S.p.A. ist nicht zulässig.