




PROSPETTO
scala 1:20

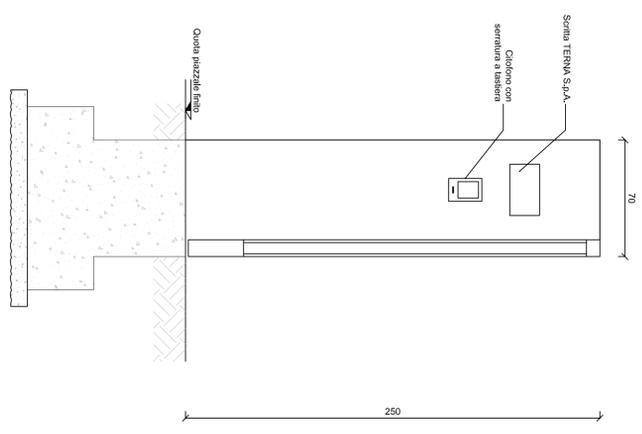

SEZIONE 1-1
scala 1:20

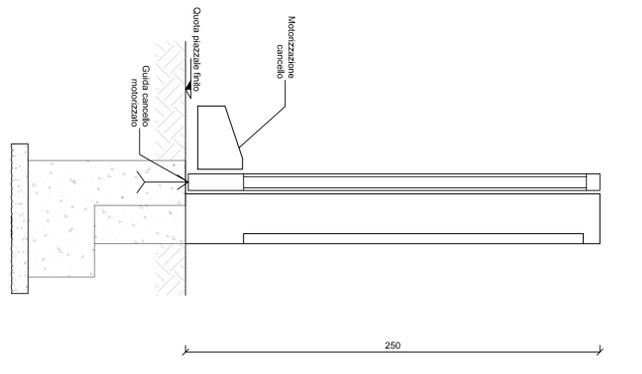

SEZIONE 2-2
scala 1:20

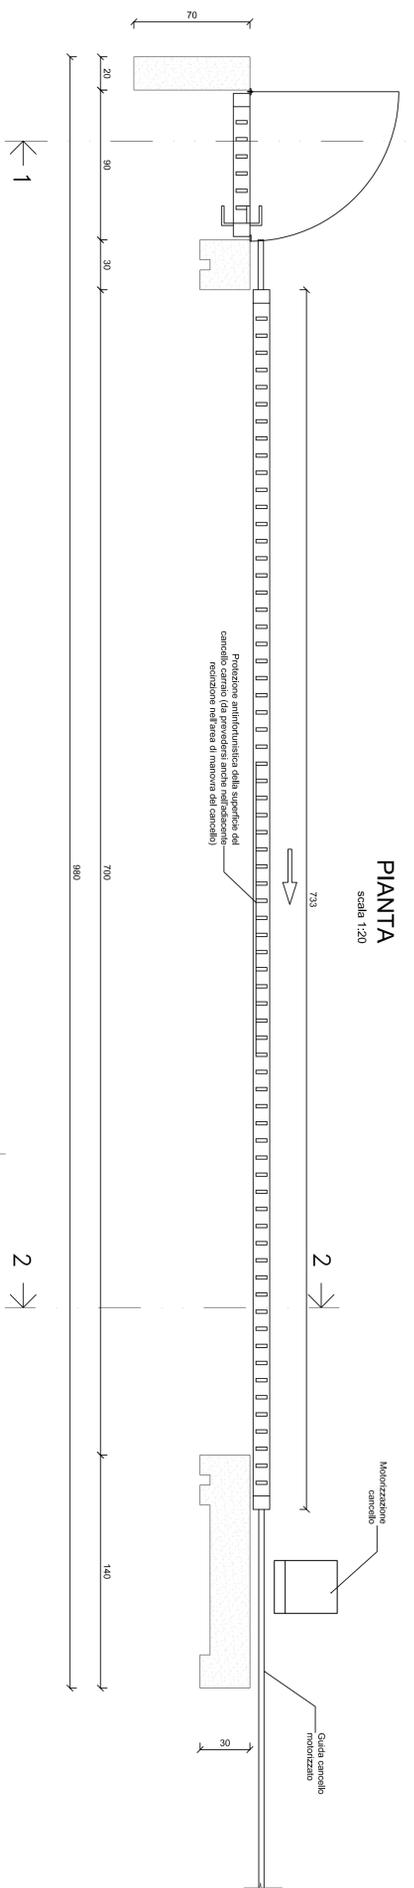

PIANTA
scala 1:20



Terna Rete Italia S.p.A.
Dipartimento Manutenzione
Via San Cristoforo, 22 - 35139 PADOVA
I.R.C. - I.R.C. - I.R.C.
ING. Cristiano Pizzanella

REVISIONI		DESCRIZIONE		VERIFICATO	
N.	DATA	DESCRIZIONE	ELABORATO	VERIFICATO	APPROVATO
00	30/10/13	PRIMA EMISSIONE	ELABORATO		

PROGETTO	DU316599ABCR10520	TITOLO	STAZIONE ELETTRICA 380/220 KV UDINE SUD CANCELLO DI ACCESSO
PLANNIMETRIA	DU316599ABCR10520	TIPOLOGIA DELL'ELABORATO	
TECR-11-013		RECAVATO DAL DOC: TERNA	
CLASSIFICAZIONE DI SICUREZZA			
NOME DEL FILE			
SCALA CAD	1 unita = 1 mm	FIGURATO	AI
SCALA	1:100	FOGLIO	1 / 1

Questo documento contiene informazioni di proprietà Terma Rete Italia S.p.A. e deve essere utilizzato e distribuito nel rispetto delle leggi e dei regolamenti applicabili. È vietata qualsiasi forma di riproduzione o di divulgazione senza l'esplicito consenso di Terma Rete Italia S.p.A.
This document contains information proprietary to Terma Rete Italia S.p.A. and it will have to be used exclusively for the purposes for which it has been furnished.
Whichever design or production or reproduction without the written permission of Terma Rete Italia S.p.A. is prohibited.