



PROSPETTO ESTERNO

RECINZIONE IN PANNELLI GRIGLIATI METALLICI ZINCATI

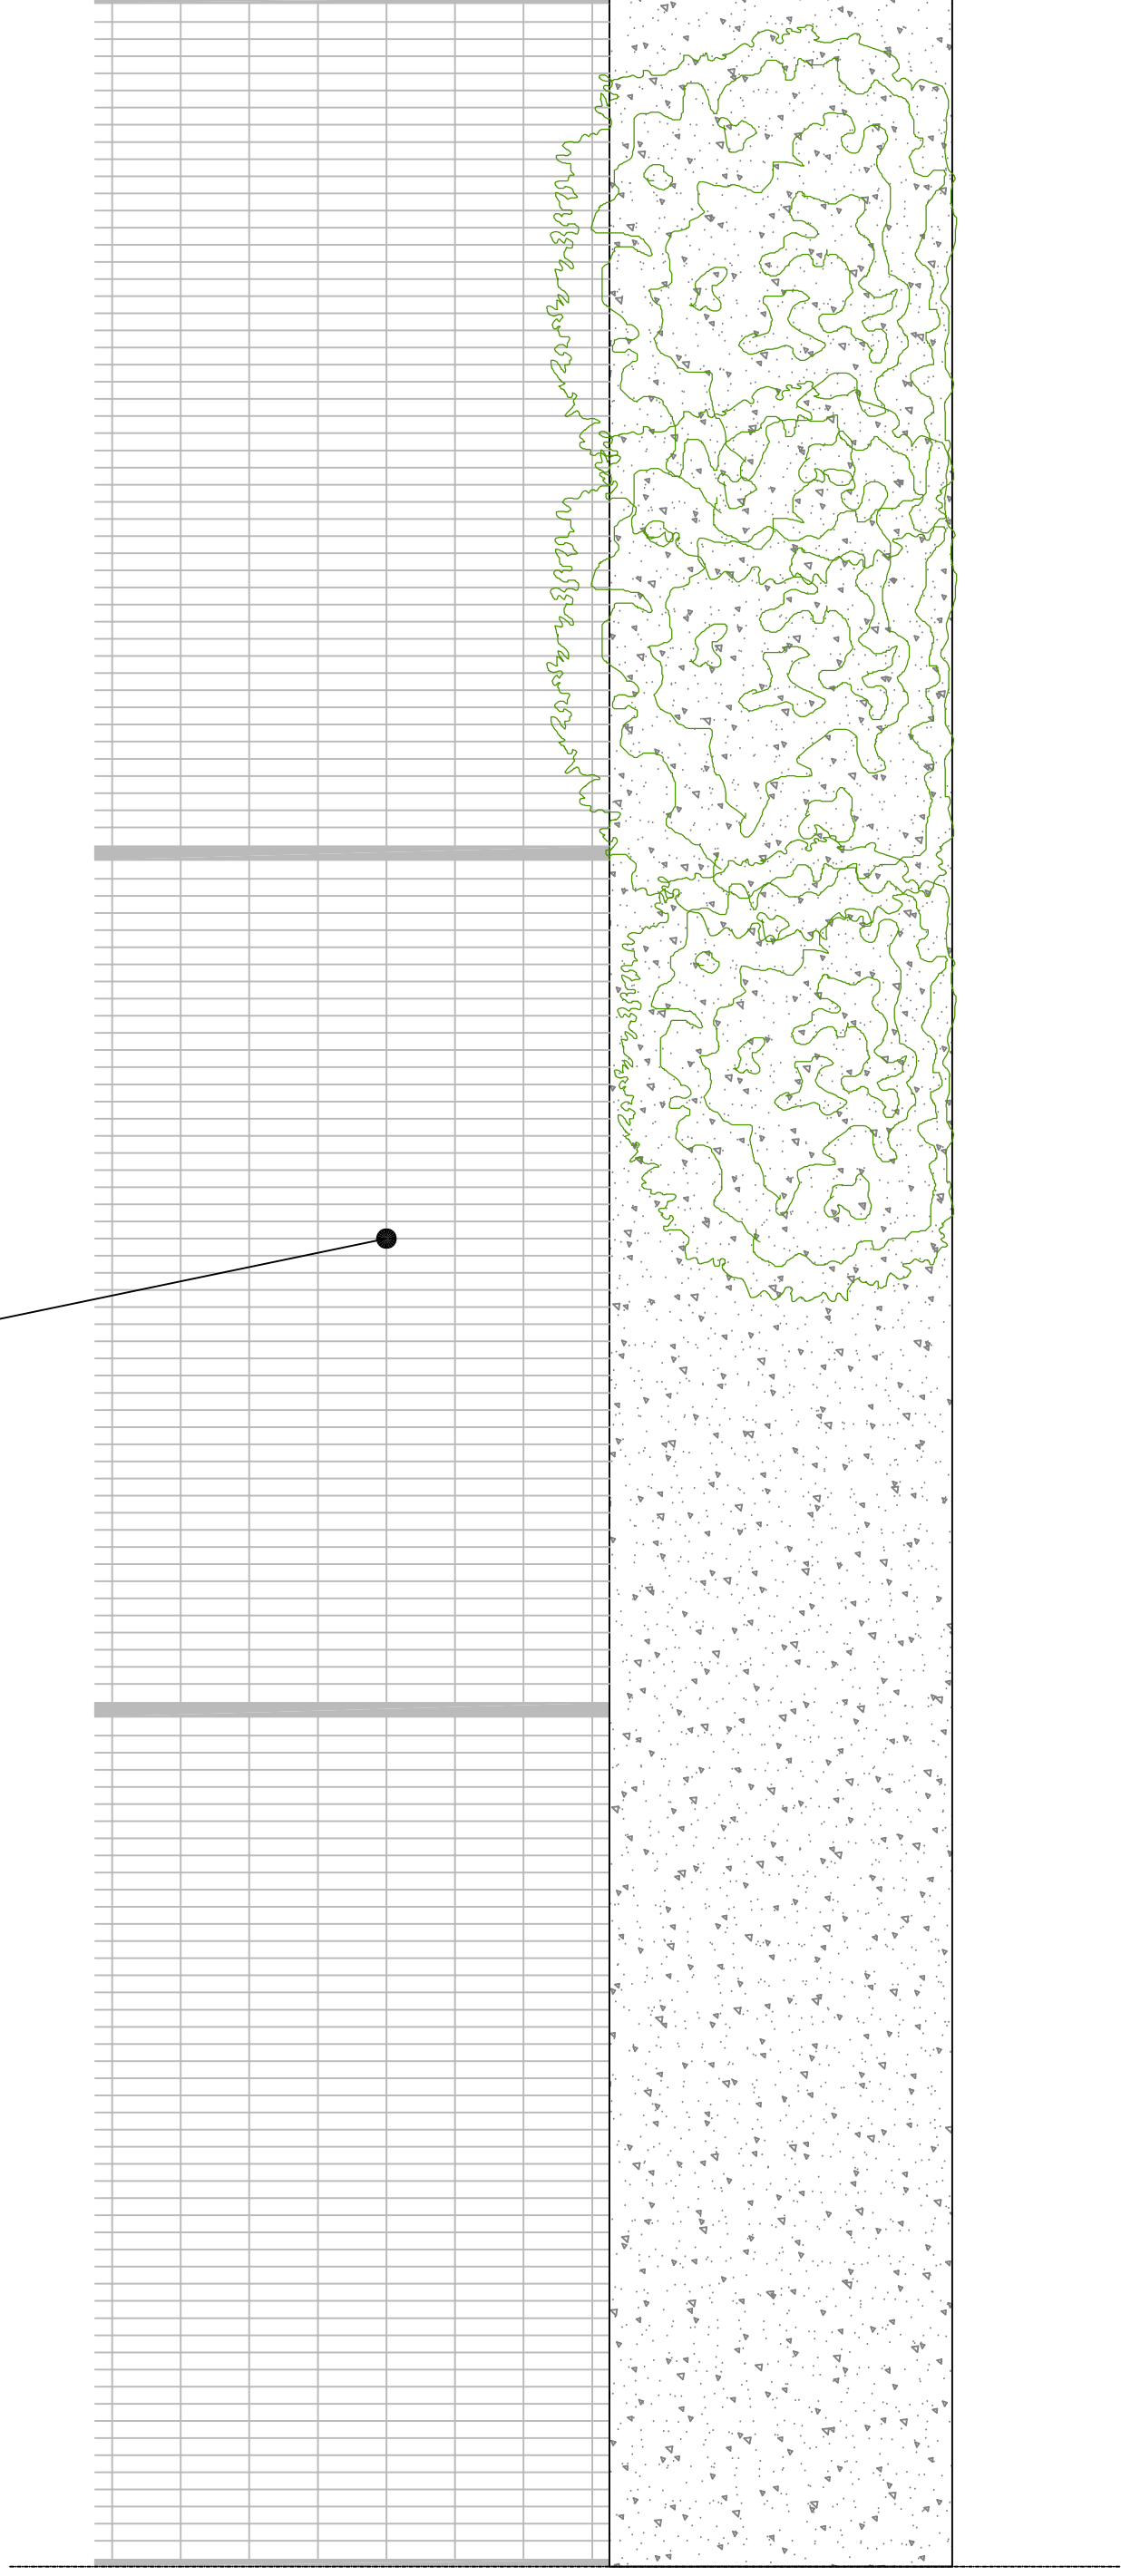

SEZIONE

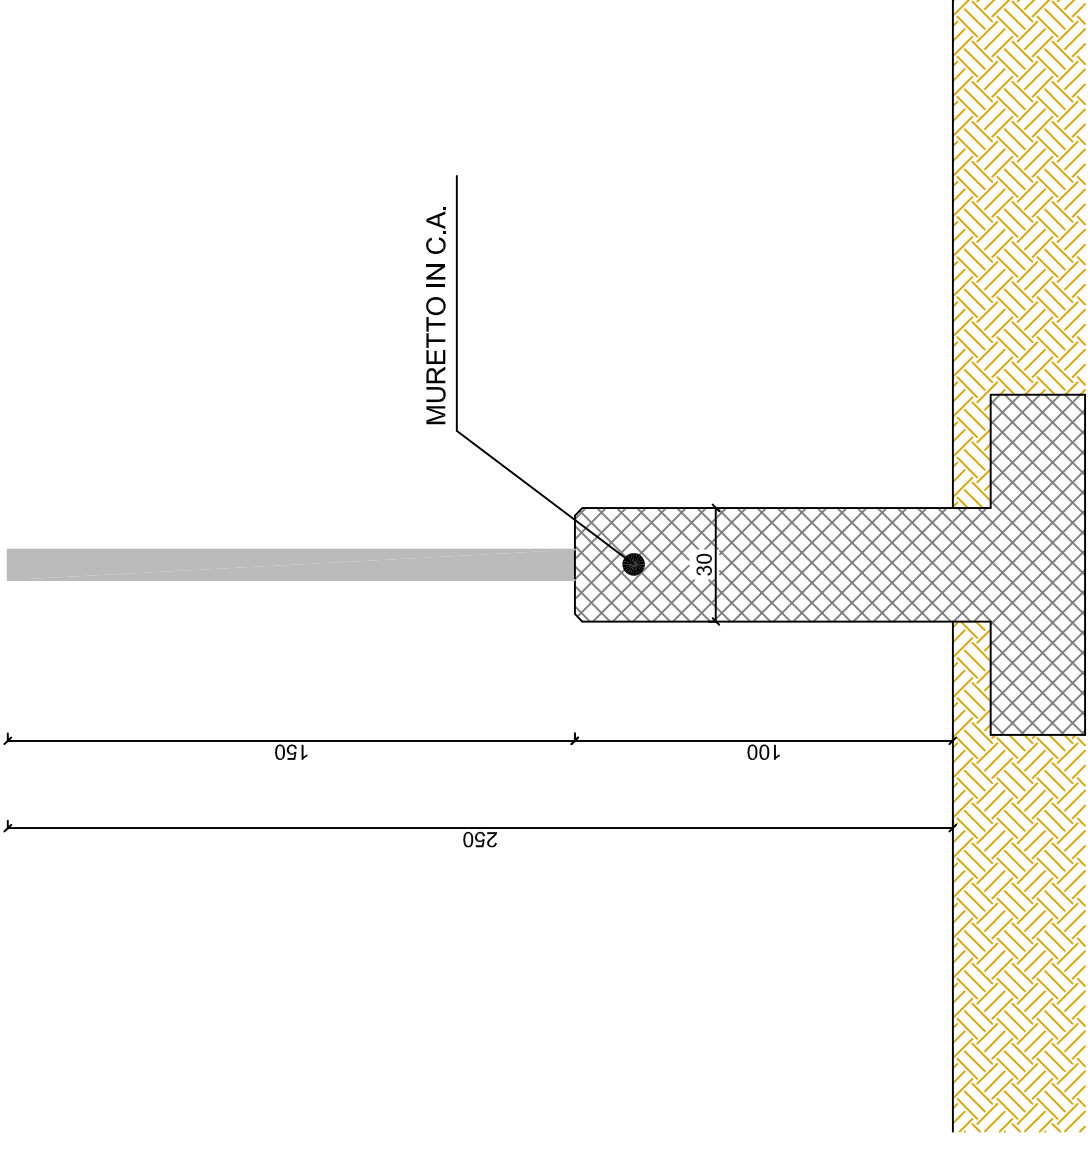

Terna Rete Italia S.p.A.
 Direzione Ingegneria - Realizzazione
 Area Progettazione e Realizzazione Impianti - Nord Est
 Via San Crispino, 22 - 35139 PADOVA
 IL RESPONSABILE
 Ing. Gaetano Pazienza

REVISIONI		PRIMA EMISSIONE		DESCRIZIONE		ELABORATO		VERIFICATO		APPROVATO	
N.	DATA										
00	30/10/13										
TIPOLOGIA DELL'ELABORATO		CODIFICA DELL'ELABORATO									
PLANIMETRIA		DU31659ABCR10521									
PROGETTO		TITOLO									
TE-CR-11-013		STAZIONE ELETTRICA 380/220 KV									
RICAVATO DAL DOC. TERNA		UDINE SUD									
CLASSIFICAZIONE DI SICUREZZA		RECINZIONE ESTERNA									
NOME DEL FILE		SCALA CAD	FORMATO	SCALA	FOGLIO						
DU31659ABCR10521_00.dwg		1 unità = 1 mm	A3L	1:20	1 / 1						

Questo documento contiene informazioni di proprietà Terna Rete Italia S.p.A. e deve essere utilizzato esclusivamente dal destinatario in relazione alle finalità per le quali è stato ricevuto. E' vietata qualsiasi forma di riproduzione o di divulgazione senza il esplicito consenso di Terna Rete Italia S.p.A.
 This document contains information properties of Terna Rete Italia S.p.A. and it will have to be used exclusively for the purposes for which it has been furnished. Whichever stage of spreading or reproduction without the written permission of Terna Rete Italia S.p.A. is prohibited.