


ESTRATTO DA MAPPA CATASTALE

scala 1:2000

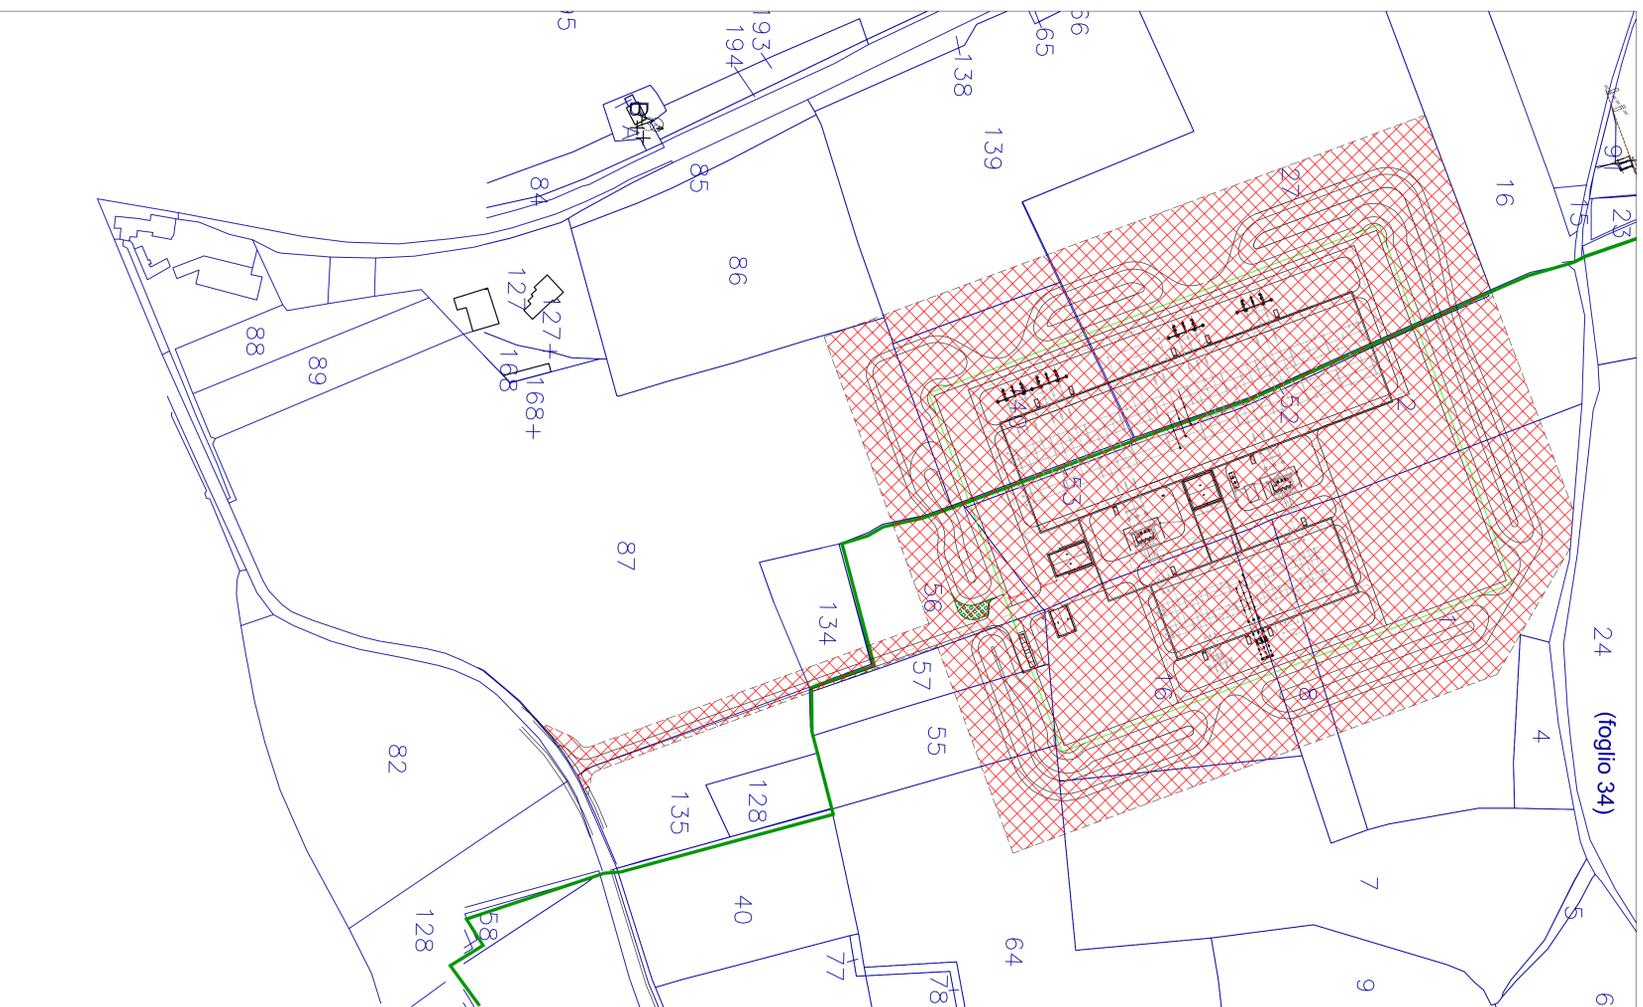


ESTRATTO DA CARTA TECNICA REGIONALE

scala 1:10.000



LEGENDA

	Carta Tecnica Regionale
	Area interessata dalla costruzione della stazione e delle opere di omoschermamento
	Limite stazione elettrica

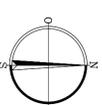

COMUNE	PAVIA DI UDINE
FOGLIO	39
PARTICELLA	27 27 86 87 140 3 134 135 139
PROPRIETARI	BERETTA Antonio e BERETTA Francesco MORANDINI Giovanni BULFON Ermido, DEL ZOTTO Luisa e DEL ZOTTO Paolo BIERTI Rinaldo DE MARCO Andrea
	1 7 16 55 56 57
	BIERTI Rinaldo
	2 8 52 53 64
	FANTINI Emanuela CHIAPPINO Nirra e DENTESANO Vaidino MASERI Attilio D'ARCANO Ida VECCHIUTTI Giovanni e VECCHIUTTI Maria

CLASSIFICAZIONE SECONDO PRG:

Comune di Santa Maria La Longa  
Zona E5 - Zona degli ombrati di preminente interesse agricolo  
Comune di Pavia di Udine  
Zona E6 - Zona agricolo



**Terna Rete Italia S.p.A.**  
Divisione Impianti e Manutenzione  
Via San Ciriaco, 22 - 33100 PADOVA  
**IL RESPONSABILE**  
Ing. Cristiano Franzoni

REVISIONI		DESCRIZIONE		STATO	
N.	DATA	DESCRIZIONE	ELABORATO	VERIFICATO	APPROVATO
00	30/10/13	PRIMA EMISSIONE			

TITOLO	STAZIONE ELETTRICA 380/220 KV UDINE SUD
PROGETTO	TECR-11-013
RICAVATO DAL DOC. TERNA	
TITOLO	COROGRAFIA E PLANIMETRIA CATASTALE



TIPOLOGIA DELL'ELABORATO	PLANIMETRIA	SCALA CAD	1:10.000 e 1:2.000	FOGLIO	1 / 1
SCALA CAD	1:10.000 e 1:2.000	FOGLIO	1 / 1		

NONÈ DEL FILE	SCALA CAD	FOGLIO	1 / 1
DU316599ABCR10510	1:10.000 e 1:2.000		

Questo documento contiene informazioni di proprietà Terna Rete Italia S.p.A. e non essere utilizzato, ristampato, copiato o distribuito senza permesso scritto dalla Terna Rete Italia S.p.A. È vietata qualsiasi forma di riproduzione o di divulgazione senza permesso scritto dalla Terna Rete Italia S.p.A. This document contains information proprietary to Terna Rete Italia S.p.A. and it will have to be used exclusively for the purposes for which it has been furnished. Whenever there is printing or reproduction without the written permission of Terna Rete Italia S.p.A. is prohibited.