Schema planimetrico interventi
scala 1:2.000

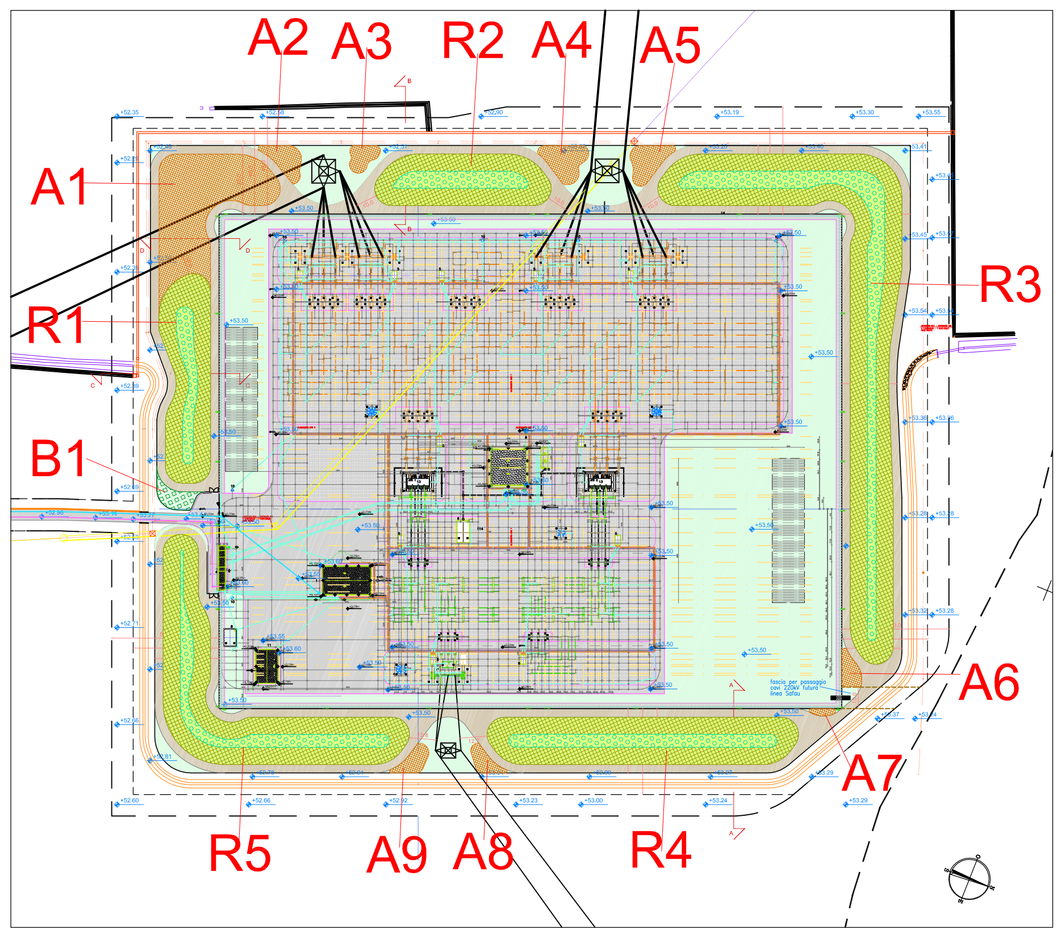

PLANIMETRIA GENERALE
scala 1:1000

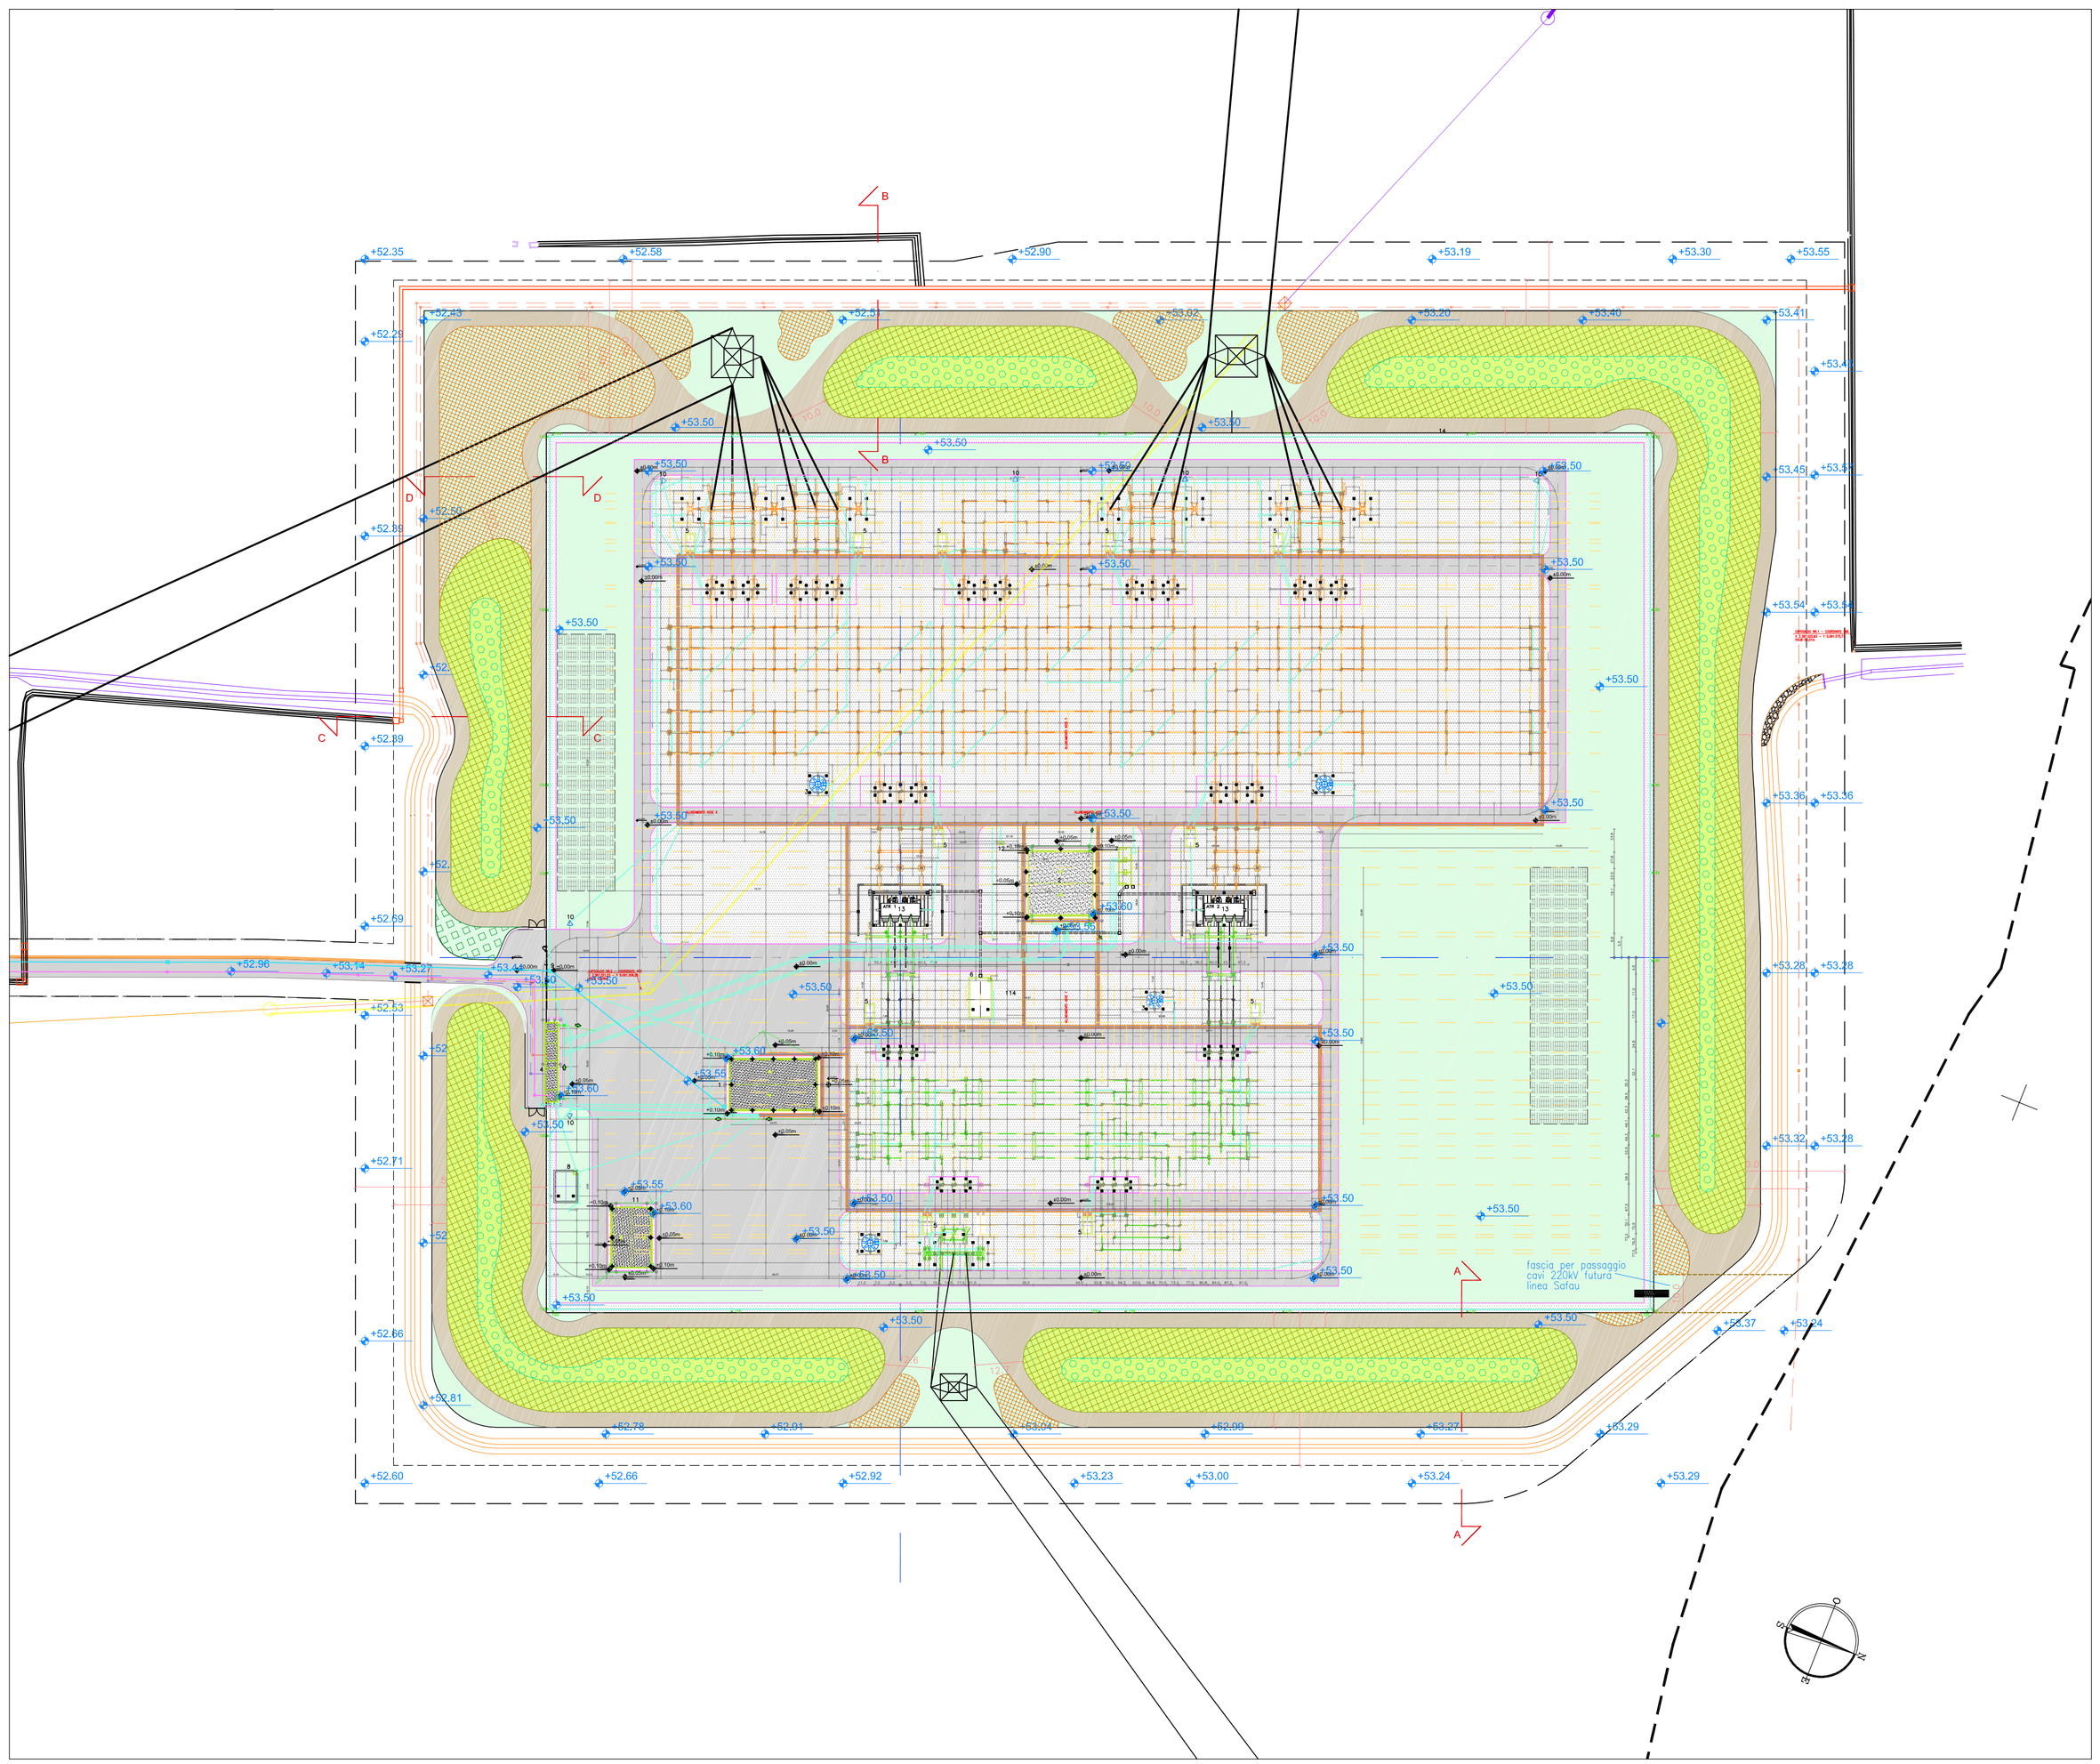

LEGENDA :

INTERVENTI DI MASCHERAMENTO SU RILEVATI:

- Fascia boscata su area piana superiore dei rilevati, con specie arbustive di Tab. 2.1 e specie arboree di Tab. 2.2
- Idrosemina (Tab. 1 - Miscela 1.2)

- Arbusti sulle scarpate dei rilevati con specie di Tab. 2.3
- Telo pacciamante a fibra organica

INTERVENTI DI MASCHERAMENTO A PIANO CAMPAGNA:

- Fascia boscata a piano campagna con specie arbustive di Tab. 2.4 e specie arboree di Tab. 2.5
- Idrosemina su tutte le aree (Tab. 1 - miscela 1.1)

- Aree ad arbusti a piano campagna con specie arbustive di Tab. 2.6
- Idrosemina su tutte le aree (Tab. 1 - miscela 1.1)

Idrosemina su tutte le superfici piane non oggetto di piantagioni (Tab. 1 - miscela 1.1)

Strada capezzagna - finitura a ghiaino

Recinzione interna

Recinzione esterna

Limite proprietà Terna

Limite area dei lavori

Finitura a ghiaino - Stalli apparecchiataure

Strade asfaltate

Protezione sponda in massi

Fosso in terra

Canale di irrigazione in c.a.

Linee MT aerea Enel Distribuzione

Linea MT in cavo Enel Distribuzione

TABELLA SUPERFICI INTERVENTO

N. rif.	DESCRIZIONE	u.m.	SUPERFICI
1	**RILEVATI DI MASCHERAMENTO**		
	Fascia boscata su area piana superiore dei rilevati, con specie arbustive di Tab. 2.1 (1pz/4 m²) e specie arboree di Tab. 2.2 (1pz/16 m²) Idrosemina su tutte le aree (Tab. 1 - miscela 1.2)		
	Rilevato R1 - area piana superiore	m²	408,18
	Rilevato R2 - area piana superiore	m²	464,37
	Rilevato R3 - area piana superiore	m²	1738,16
	Rilevato R4 - area piana superiore	m²	743,57
	Rilevato R5 - area piana superiore	m²	824,83
	Totale	**m²**	**4.179,11**
	Arbusti sulle scarpate dei rilevati con specie di Tab. 2.3 (1pz/4.4 m²) Telo pacciamante su tutte le scarpate		
	Rilevato R1 - scarpate rilevati	m²	1451,36
	Rilevato R2 - scarpate rilevati	m²	1414,16
	Rilevato R3 - scarpate rilevati	m²	5631,47
	Rilevato R4 - scarpate rilevati	m²	2506,2
	Rilevato R5 - scarpate rilevati	m²	3382,19
	Totale	**m²**	**14.385,38**
2	**FASCIA BOSCATA A PIANO CAMPAGNA**		
	Fascia boscata a piano campagna con specie arbustive di Tab.2.4 (1pz/4 m²) e specie arboree di Tab.2.5 (1pz/16 m²) Idrosemina su tutte le aree (Tab. 1 - miscela 1.1)		
	Totale Area B1	**m²**	**162,27**
3	**AREE AD ARBUSTI A PIANO CAMPAGNA**		
	Area ad arbusti a piano campagna con specie arbustive di Tab. 2.6 (1pz/5 m²) Idrosemina su tutte le aree (Tab. 1 - miscela 1.1)		
	Area A1	m²	2.045,60
	Area A2	m²	198,78
	Area A3	m²	134,17
	Area A4	m²	281,43
	Area A5	m²	246,90
	Area A6	m²	124,16
	Area A7	m²	35,05
	Area A8	m²	116,74
	Area A9	m²	134,30
	Totale aree ad arbusti A1-A9	**m²**	**3.317,13**
4	**IDROSEMINA PIANO CAMPAGNA**		
	Idrosemina su superfici piane a piano campagna non oggetto di piantagioni (Tab. 1 - miscela 1.1)		
	Fascia di mascheramento perimetrale	m²	2.100,00
	Aree interne	m²	17.000,00
	Totale solo idrosemina	**m²**	**19.100,00**

REVISIONI						
	00	25/07/2013	PRIMA EMISSIONE	G. SAULI F. PALMERI	G.LUZZI ING-S-SA	N. RIVABENE ING-S-SA
	N.	DATA	DESCRIZIONE	ELABORATO	VERIFICATO	APPROVATO

PROGETTISTA:

NATUR/STUDIO
CONSULENZE AMBIENTALI
Via dei Mandorli, 5
33100 UDINE (UD)
Tel. e Fax 0432-530555
E-mail: naturstudio@naturstudio.it

Dr. Nat. Giuliano SAULI

Dr. For. Fabio PALMERI

DOCUMENTO No.

SCALA

ELABORATO:

NUMERO E DATA ORDINE: N°_ORDINE_TERNA

TIPOLOGIA DELL'ELABORATO	CODIFICA DELL'ELABORATO	Terna Rete Italia
PLANIMETRIA	RECR10001CASA00241	TERNA GROUP
PROGETTO	TITOLO	
TE-CR-11-013	STAZIONE ELETTRICA 380/220 kV DI UDINE SUD PROGETTO ESECUTIVO DI MASCHERAMENTO 2.1 - PLANIMETRIA INTERVENTI	
RICAVATO DAL DOC. TERNA		
CLASSIFICAZIONE DI SICUREZZA		

NOME DEL FILE	SCALA CAD	FORMATO	SCALA	FOGLIO
RECR10001CASA00241_2.1	1 unità = 1	A1	1000	01 / 01

Questo documento contiene informazioni di proprietà Terna Rete Italia S.p.A. e deve essere utilizzato esclusivamente dal destinatario in relazione alle finalità per le quali è stato ricevuto. E' vietata qualsiasi forma di riproduzione o di divulgazione senza l'esplicito consenso di Terna Rete Italia S.p.A.
This document contains information proprietary to Terna Rete Italia S.p.A. and it will have to be used exclusively for the purposes for which it has been furnished. Whichever shape of spreading or reproduction without the written permission of Terna Rete Italia S.p.A. is prohibit.