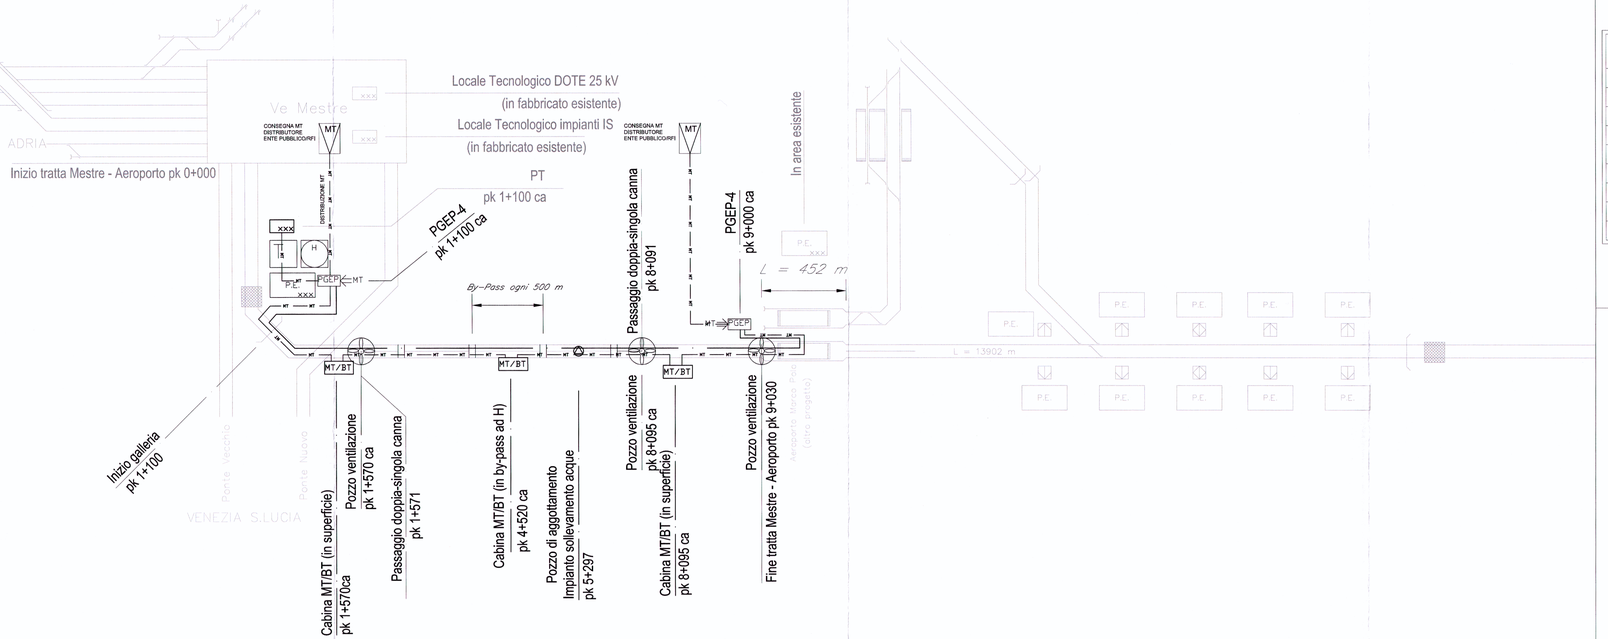

LEGENDA

PE XXX	PIAZZOLE DI EMERGENZA		POZZO DI AGGOTTAMENTO
	ELEVATORE ESISTENTE E NON DI PROGETTO (DI CUI DESCRITTO NELLA RELAZIONE SPECIALE DELL'IMPIANTO DI MESTRE)	MT	CONSEGNA MT DISTRIBUTORE ENTE PUBBLICO/RFI
T	AREA TRINCEE	— MT —	LINEA DI DISTRIBUZIONE DI MEDIA TENSIONE
PGEP	FABBRICATO PER DERIVAZIONE IN GALLERIA CON CABINA MT/BT	———	LINEA DI DISTRIBUZIONE DI ALTA TENSIONE
	POZZO DI VENTILAZIONE	MT/BT	CABINA MT/BT
	PANNO A PASSO		
	USCITA DI EMERGENZA		
	USCITA DI EMERGENZA / ACCESSO VVF		
LOCALE	LOCALE PER TF		

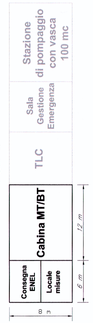

COMMITTENTE:

RFI RETE FERROVIARIA ITALIANA
GRUPPO FERROVIE DELLO STATO

PROGETTAZIONE:

ITALFERR
GRUPPO FERROVIE DELLO STATO

U.O.: ENERGIA E IMPIANTI DI TRAZIONE ELETTRICA

PROGETTO PRELIMINARE

NUOVA LINEA AV/AC VENEZIA - TRIESTE
TRATTA MESTRE - AEREOPORTO MARCO POLO

Schema a blocchi di alimentazione galleria

SCALA : - : -

COMMESSA	LOTTO	FASE	ENTE	TIPO DOC.	OPERA/DISCIPLINA	PROGR.	REV.
L343	00	R	18	DX	LF0003	001	A

Revis.	Descrizione	Redatto	Data	Verificato	Data	Approvato	Data	Autorizzato Data
A	**Emissione Esecutiva**	R.Iovino	09/2010	M.Castellani	09/2010	FOCHESATO	09/2010	Ing.Guido Bertona Guido

File: L34300R18DXLF0003001A.dwg

A4

ITALFERR S.p.A.
Direzione Tecnica
U.O. Compatibilità Impianti
Dott. Ing. Guido Bertona
Ordine Ingegneri Provincia di Roma
n° 17812

74

Questo progetto è cofinanziato dalla Comunità Europea