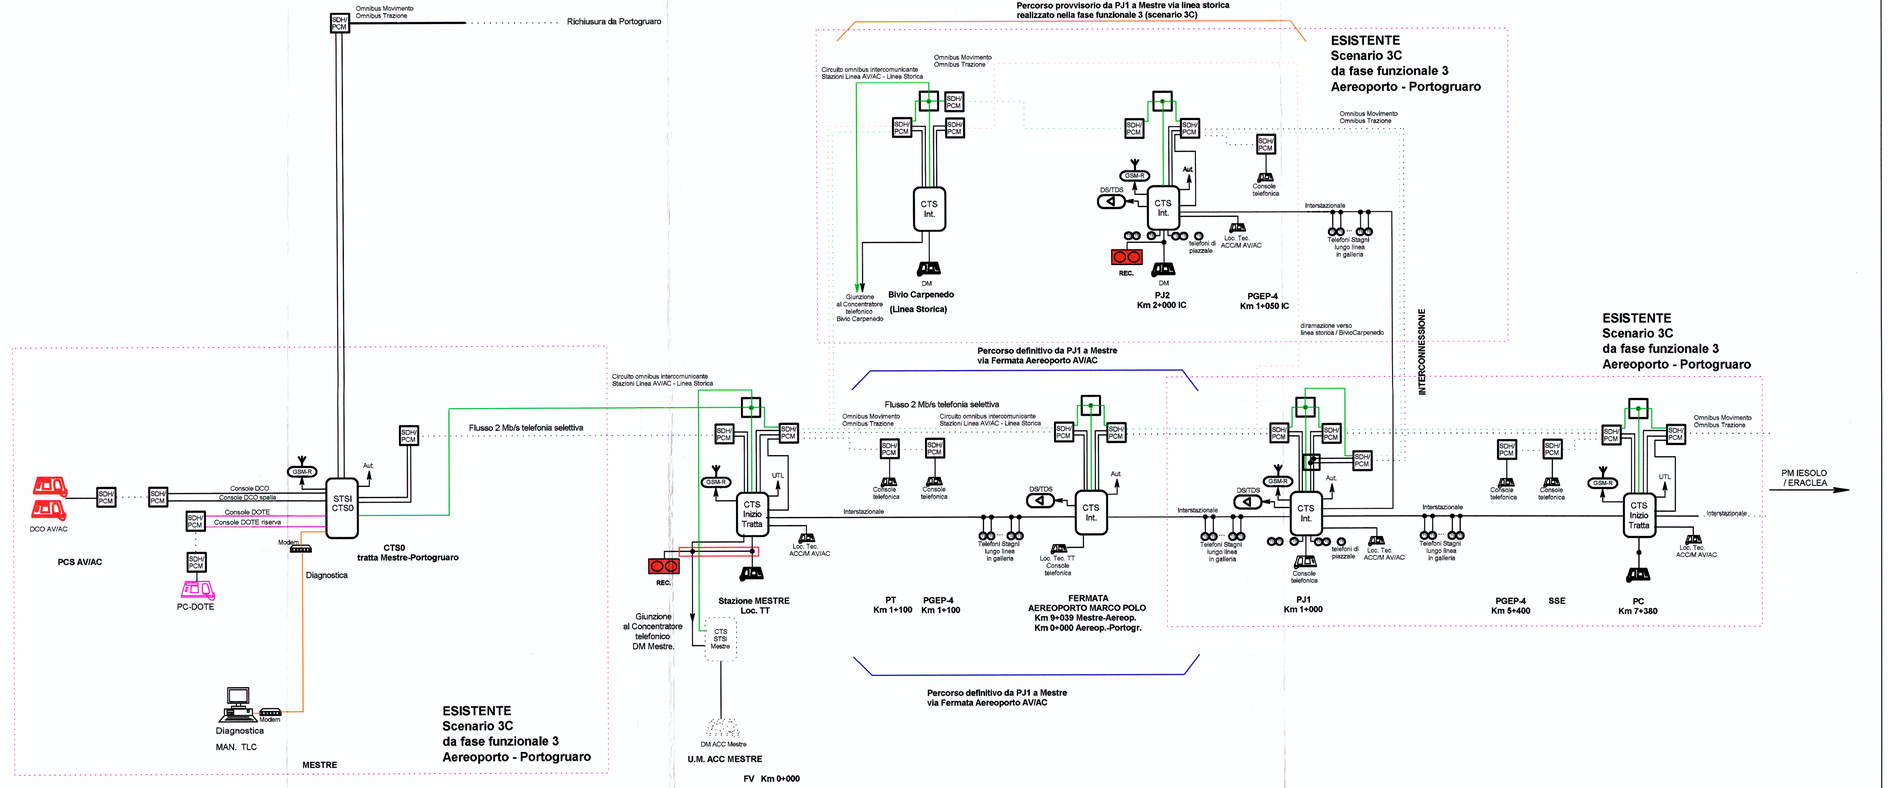

COMMITTENTE:

RFI
RETI FERROVIARIA ITALIANA
GRUPPO FERROVIE DELLO STATO

PROGETTAZIONE:

ITALFERR
GRUPPO FERROVIE DELLO STATO

U.O.: TELECOMUNICAZIONI

PROGETTO PRELIMINARE

NUOVA LINEA AV/AC VENEZIA - TRIESTE
TRATTA MESTRE - AEREOPORTO MARCO POLO

Architettura impianto di telefonia selettiva integrata

SCALA :

COMMESSA	LOTTO	FASE	ENTE	TIPO DOC.	OPERA/DISCIPLINA	PROGR.	REV.
L343	00	R	58	AX	ST0000	003	A

Revis.	Descrizione	Redatto	Data	Verificato	Data	Approvato	Data	Autorizzato Data
A	Emissione Esecutiva	S.Bonato	15/09/10	L.Signori	01/10/10	FOCHESATO	06/10/10	M.Russo 04/10/10

ITALFERR S.p.A.
Direzione Tecnica
UO Telecomunicazioni
Dott. Ing. Massimo Russo
Ordine degli Ingegneri della Provincia di Napoli
Sezione A - N°. iscriz.: 11584

File: L34300R58AXST0000003A.dwg

n. Elab.: 4

Questo progetto è cofinanziato
dalla Comunità Europea