

U.O.: TELECOMUNICAZIONI

PROGETTO PRELIMINARE

NUOVA LINEA AV/AC VENEZIA – TRIESTE
TRATTA MESTRE – AEREOPORTO MARCO POLO

Architettura impianti di radiopropagazione e radiocopertura in galleria

SCALA :

COMMESSA LOTTO FASE ENTE TIPO DOC. OPERA/DISCIPLINA Progr. REV.


L343	00	R	58	AX	RG0000	001	A		
Revis.	Descrizione	Redatto	Data	Verificato	Data	Approvato	Data	Autorizzato	Data
A	Emissione Esecutiva	SBonato	15/09/10	L. Storari	01/10/10	FOCESATO	05/10/10	M. Russo	04/10/10

File: L3-30UR58AXRG000001A.dwg n. Elaborazione **85**


TRIESTE C.M.

AURISINA

ARCHITETTURA SISTEMI DI RADIOPROPAGAZIONE IN GALLERIA

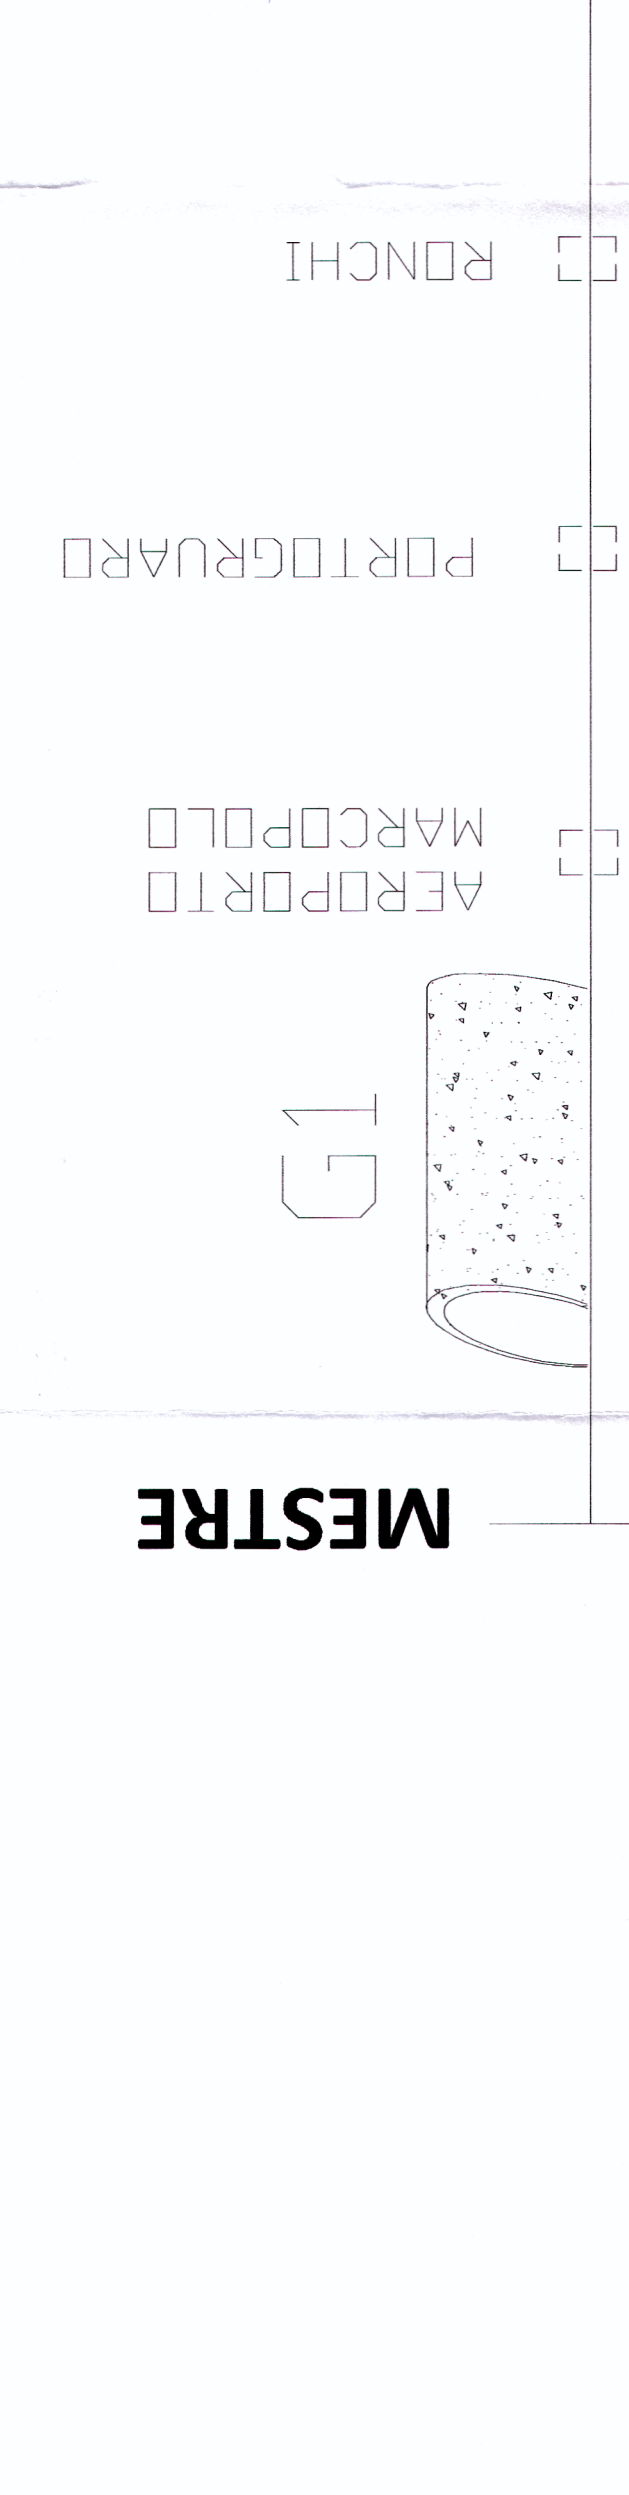

Tipologico Impianto Radio Propagazione in una generica Galleria

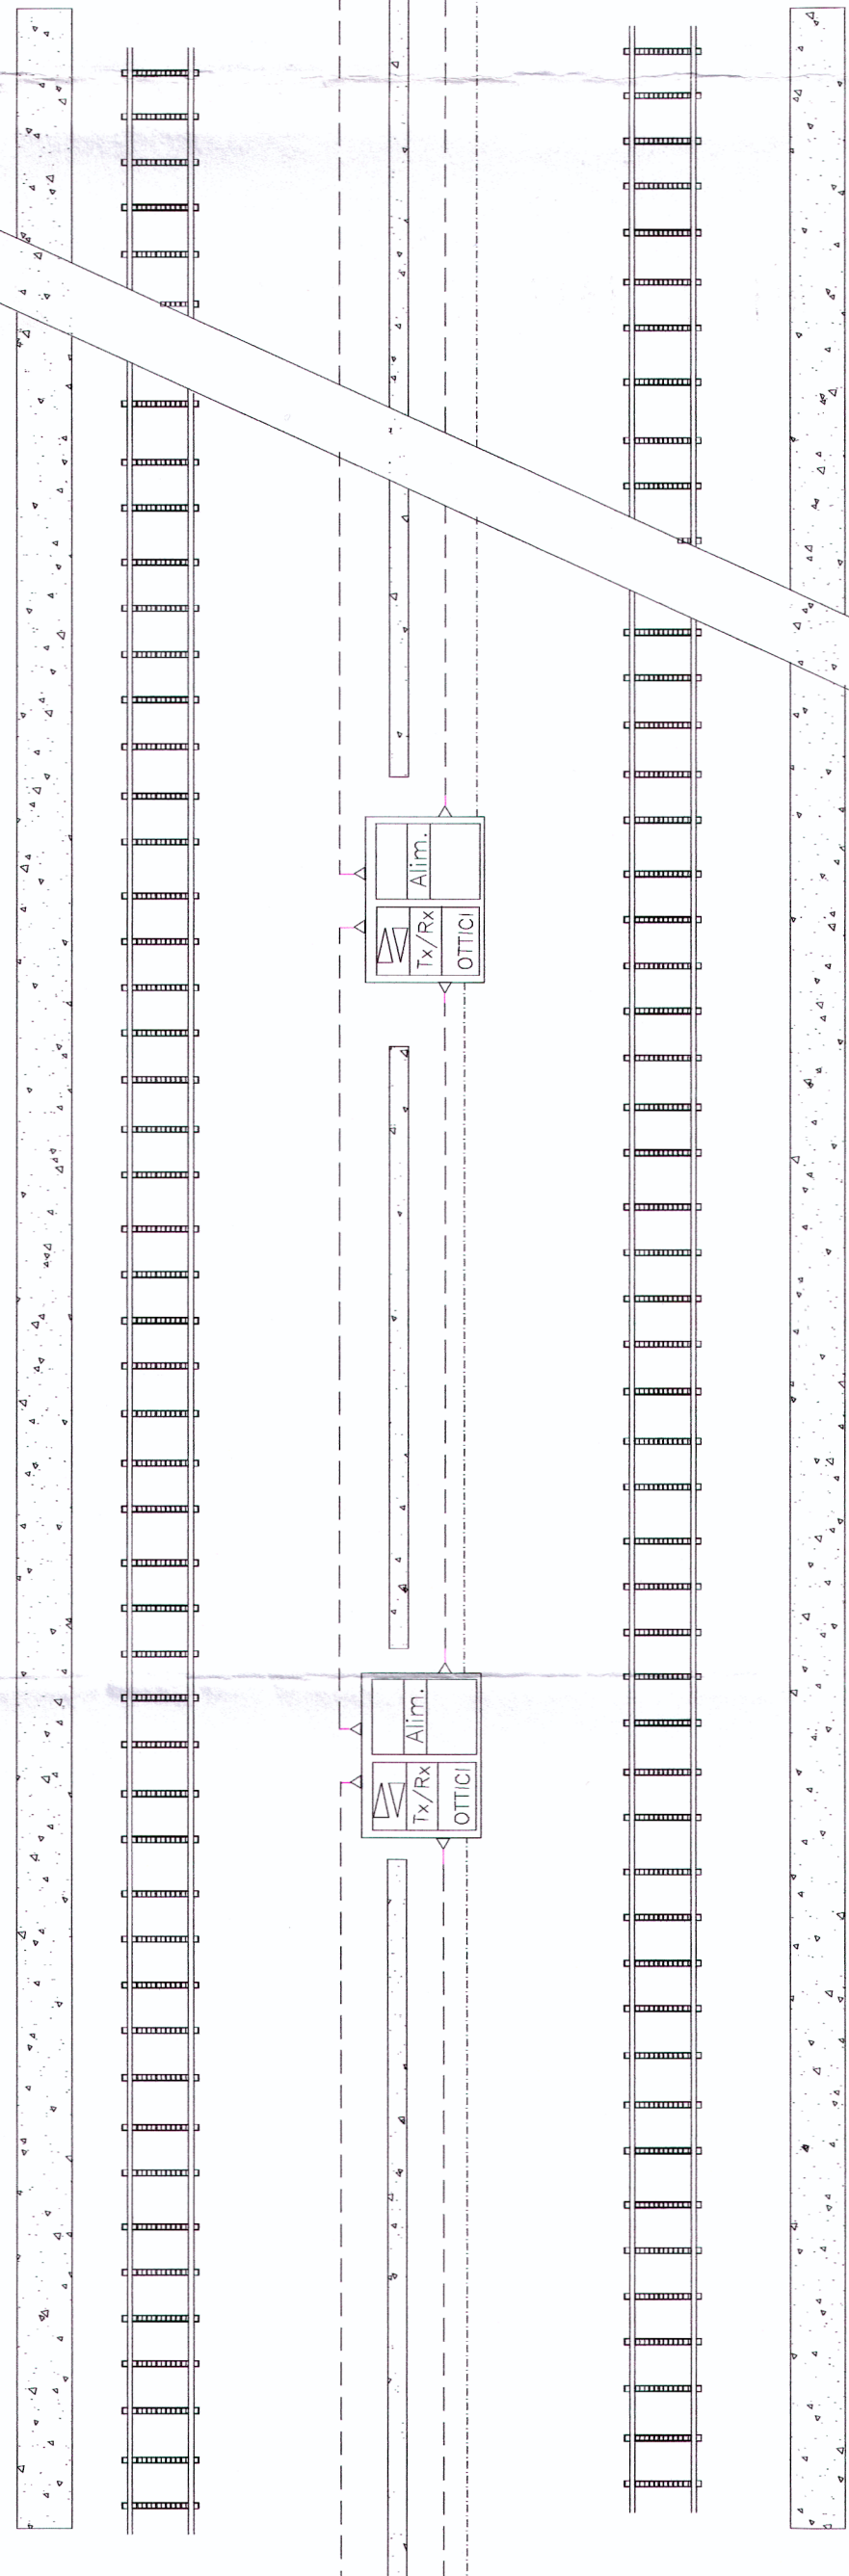

LEGENDA

- Interfaccia Elettro-ottiche Bidirezionale
- Amplificatore Bidirezionale
- Ricetrasmittitori
- Armadio Supervisore
- Gruppo di Continuità
- Shelter
- Cavo a F.O.
- Cavo COAX (7/8" o 1/2")
- Cavo Radiante
- Antenna 900 MHz
- Terminazione Cavo Radiante
- Alimentazione
- Disaccoppiatore d'isolamento

