OPERE DI DIFESA SPONDALE - PENNELLO FLUVIALE
Sezione A-A

Scala 1:100

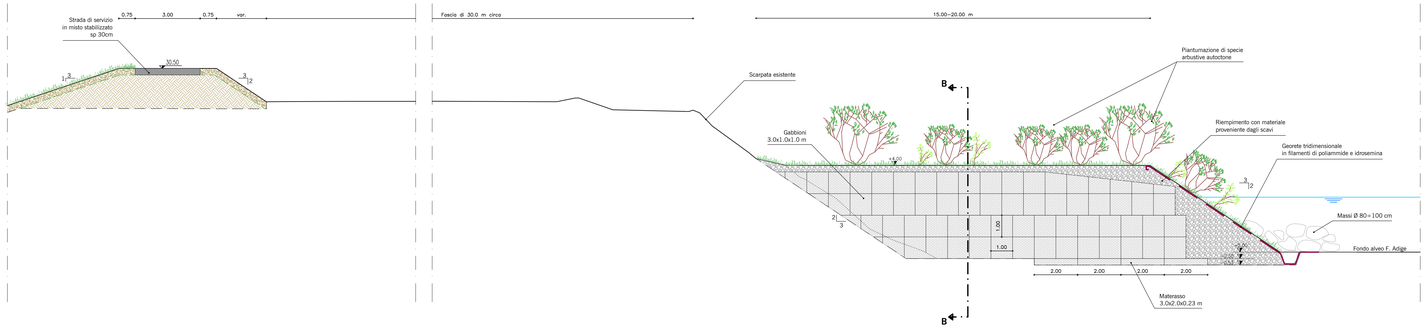

OPERE DI DIFESA SPONDALE - PENNELLO FLUVIALE
Pianta della disposizione ad asta con testa a martello

Scala 1:100

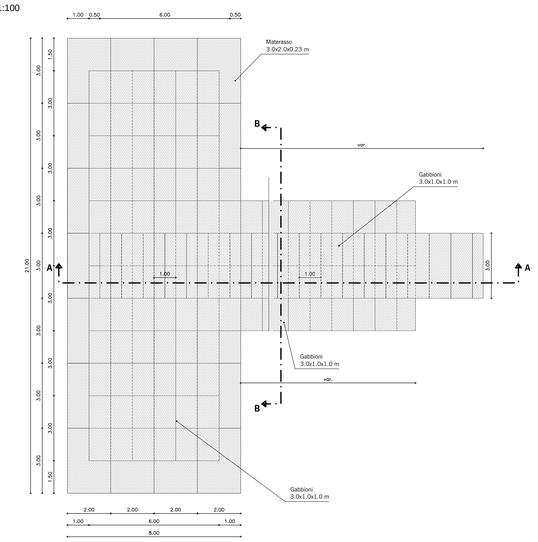

OPERE DI DIFESA SPONDALE - PENNELLO FLUVIALE
Sezione B-B

Scala 1:100

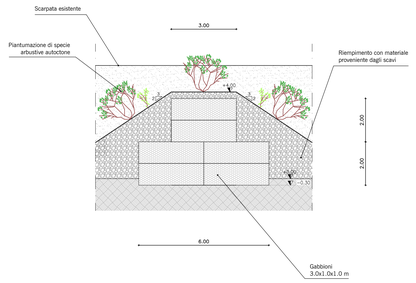

SEZIONE TIPO IN CORRISPONDENZA SFIORO ONDA DI PIENA

Scala 1:100

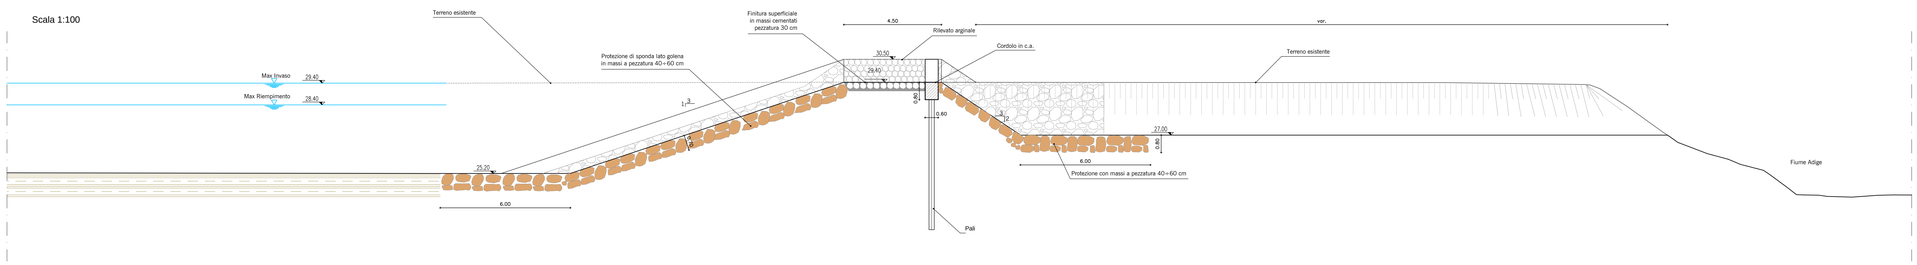

SEZIONE TIPO A

Scala 1:100

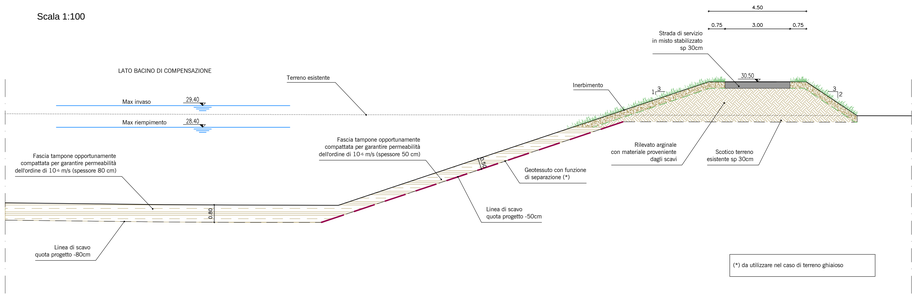

SEZIONE TIPO B

Scala 1:100

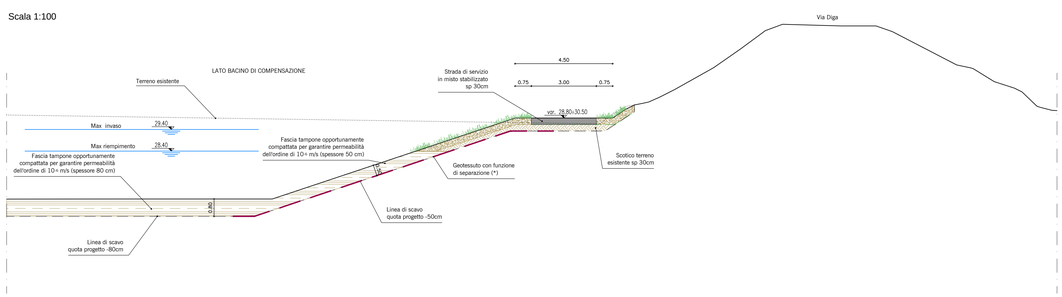

SEZIONE TIPO C

Scala 1:100

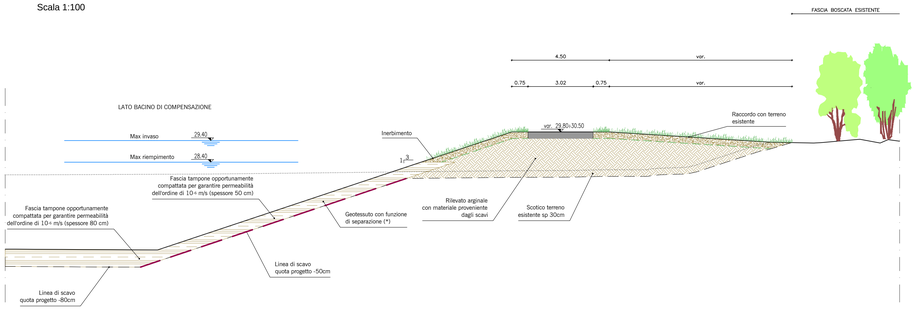

SEZIONE TIPO CANALE DI RESTITUZIONE

Scala 1:100

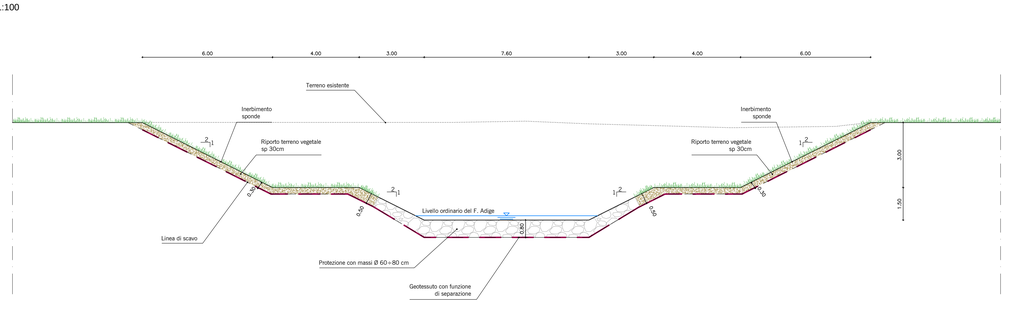

PIANTA DI RIFERIMENTO SEZIONI

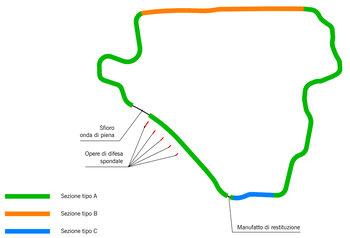

COMMITTENTE:

RFI RETE FERROVIARIA ITALIANA
GRUPPO FERROVIE DELLO STATO ITALIANE

ALTA SORVEGLIANZA:

ITALFERR
GRUPPO FERROVIE DELLO STATO ITALIANE

GENERAL CONTRACTOR:

Consorzio IricAV Due

INFRASTRUTTURE FERROVIARIE STRATEGICHE DEFINITE DALLA LEGGE OBIETTIVO N. 443/01

PROGETTO DEFINITIVO

LINEA AV/AC VERONA - PADOVA
SUB TRATTA VERONA - VICENZA
1° SUB LOTTO VERONA - MONTEBELLO VICENTINO

DISEGNO
CANTIERIZZAZIONE - SITO DI PRODUZIONE INERTI
BACINO DI COMPENSAZIONE IRRIGUO ZEVIO - SEZIONI TIPO E PARTICOLARI

GENERAL CONTRACTOR	ITALFERR S.p.A.	
ATI bonifica IL PROGETTISTA INTEGRATORE Franco Perco Bocchetto iscritto all'Ordine degli Ingegneri della Provincia di Padova al n° 3804 – Sez. A Settore Civile e Ambientale Data: Aprile 2016	CONSORZIO IRICAV DUE Il Direttore Data: Aprile 2016	Data:	SCALA : varie

COMMESSA	LOTTO	FASE	ENTE	TIPO DOC.	OPERA/DISCIPLINA	PROGR.	REV.
I N0 D	0 0	D	I 2	W Z	C A 0 0 0 1	1 0 1	B

ATI bonifica

VISTO ATI BONIFICA		
Firma		Data
Ing.F.P.Bocchetto		Aprile 2016

Progettazione:

Rev.	Descrizione	Redatto	Data	Verificato	Data	Approvato	Data	Autorizzato
A	EMISSIONE	M. Bragotto	06/2015	R. Tonin	06/2015	G. De Stavola	06/2015	Ing.G.De Stavola
B	Revisione MATTM (Prot.0001550/CTVA 14/04/16	M. Bragotto	04/2016	R. Tonin	04/2016	G. De Stavola	04/2016	

Data: Aprile 2016

File: IN0D00DIZWZCA0001101B.DWG	CUP: J41E91000000009	n. Elab.:
	CIG : 3320049F17	