AREA DI INTERVENTO

SEZ. 01

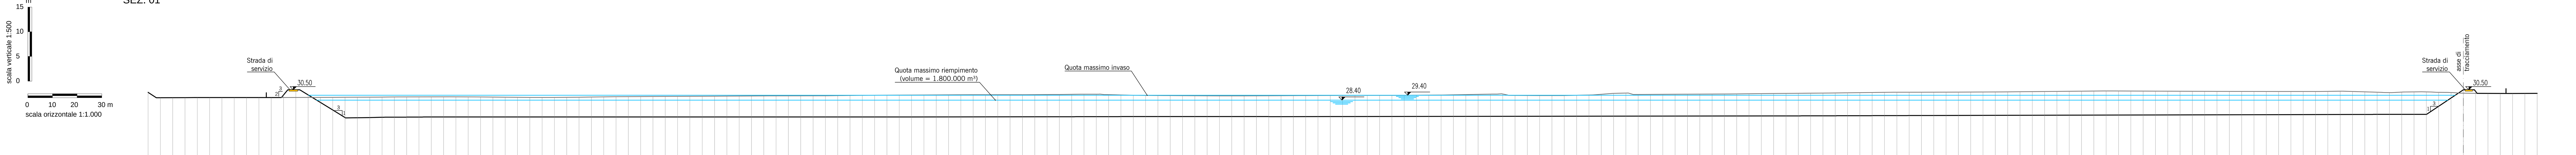

Quota di riferimento = 15.00 m s.m.m.

Distanze Progressive	Quote Terreno	Quote Progetto
-940.00	29.98	29.98
-935.00	28.88	28.88
-930.00	28.89	28.89
-925.00	28.91	28.91
-920.00	28.92	28.92
-915.00	28.93	28.93
-910.00	28.93	28.93
-905.00	28.93	28.93
-900.00	28.93	28.93
-895.00	28.93	28.93
-890.00	28.93	28.93
-885.00	28.94	29.44
-880.00	28.95	30.50
-875.00	28.96	29.47
-870.00	28.96	27.93
-865.00	28.97	26.40
-860.00	28.98	24.87
-855.00	28.99	24.82
-850.00	29.01	24.87
-845.00	29.03	24.92
-840.00	29.05	24.94
-835.00	29.06	24.96
-830.00	29.07	24.97
-825.00	29.07	24.98
-820.00	29.08	24.99
-815.00	29.07	24.99
-810.00	29.05	24.99
-805.00	29.03	24.99
-800.00	29.01	24.99
-795.00	28.99	24.99
-790.00	28.97	24.99
-785.00	28.95	24.99
-780.00	28.95	24.99
-775.00	28.95	24.99
-770.00	28.97	24.99
-765.00	29.00	24.99
-760.00	29.03	24.99
-755.00	29.06	24.99
-750.00	29.09	24.99
-745.00	29.11	24.99
-740.00	29.13	24.99
-735.00	29.15	24.99
-730.00	29.16	24.99
-725.00	29.17	24.99
-720.00	29.18	24.99
-715.00	29.19	24.99
-710.00	29.20	24.98
-705.00	29.21	24.98
-700.00	29.23	24.98
-695.00	29.25	24.98
-690.00	29.26	24.98
-685.00	29.27	24.98
-680.00	29.28	24.98
-675.00	29.28	24.98
-670.00	29.29	24.98
-665.00	29.29	24.98
-660.00	29.33	24.98
-655.00	29.36	24.98
-650.00	29.38	24.98
-645.00	29.39	24.98
-640.00	29.41	24.98
-635.00	29.42	24.98
-630.00	29.43	24.98
-625.00	29.44	24.98
-620.00	29.45	24.98
-615.00	29.47	24.99
-610.00	29.48	25.00
-605.00	29.49	25.00
-600.00	29.49	25.01
-595.00	29.50	25.01
-590.00	29.50	25.02
-585.00	29.50	25.02
-580.00	29.52	25.03
-575.00	29.54	25.03
-570.00	29.55	25.03
-565.00	29.57	25.04
-560.00	29.61	25.04
-555.00	29.60	25.05
-550.00	29.51	25.06
-545.00	29.45	25.06
-540.00	29.39	25.07
-535.00	29.37	25.07
-530.00	29.34	25.07
-525.00	29.32	25.07
-520.00	29.31	25.07
-515.00	29.30	25.07
-510.00	29.28	25.07
-505.00	29.27	25.07
-500.00	29.26	25.07
-495.00	29.27	25.06
-490.00	29.28	25.06
-485.00	29.29	25.06
-480.00	29.30	25.06
-475.00	29.32	25.06
-470.00	29.33	25.07
-465.00	29.34	25.07
-460.00	29.35	25.07
-455.00	29.36	25.08
-450.00	29.37	25.08
-445.00	29.38	25.08
-440.00	29.37	25.08
-435.00	29.37	25.09
-430.00	29.38	25.09
-425.00	29.40	25.09
-420.00	29.42	25.10
-415.00	29.44	25.10
-410.00	29.48	25.10
-405.00	29.52	25.11
-400.00	29.57	25.11
-395.00	29.61	25.12
-390.00	29.64	25.12
-385.00	29.37	25.12
-380.00	29.36	25.13
-375.00	29.33	25.13
-370.00	29.33	25.14
-365.00	29.34	25.14
-360.00	29.39	25.14
-355.00	29.44	25.15
-350.00	29.58	25.15
-345.00	29.77	25.15
-340.00	29.83	25.16
-335.00	29.54	25.16
-330.00	29.55	25.16
-325.00	29.57	25.17
-320.00	29.59	25.17
-315.00	29.61	25.17
-310.00	29.62	25.18
-305.00	29.63	25.18
-300.00	29.64	25.18
-295.00	29.67	25.19
-290.00	29.70	25.19
-285.00	29.73	25.19
-280.00	29.75	25.19
-275.00	29.77	25.20
-270.00	29.79	25.21
-265.00	29.81	25.22
-260.00	29.83	25.22
-255.00	29.85	25.23
-250.00	29.88	25.24
-245.00	29.91	25.25
-240.00	29.94	25.25
-235.00	29.97	25.26
-230.00	30.00	25.27
-225.00	30.01	25.27
-220.00	30.01	25.28
-215.00	30.02	25.29
-210.00	30.02	25.29
-205.00	30.03	25.30
-200.00	30.04	25.31
-195.00	30.05	25.31
-190.00	30.06	25.32
-185.00	30.07	25.33
-180.00	30.10	25.33
-175.00	30.12	25.34
-170.00	30.15	25.34
-165.00	30.17	25.35
-160.00	30.20	25.36
-155.00	30.22	25.36
-150.00	30.24	25.37
-145.00	30.26	25.37
-140.00	30.26	25.38
-135.00	30.25	25.39
-130.00	30.23	25.39
-125.00	30.22	25.40
-120.00	30.21	25.41
-115.00	30.20	25.41
-110.00	30.19	25.42
-105.00	30.18	25.42
-100.00	30.17	25.43
-95.00	30.17	25.44
-90.00	30.16	25.44
-85.00	30.16	25.45
-80.00	30.15	25.45
-75.00	30.15	25.46
-70.00	30.15	25.47
-65.00	30.16	25.47
-60.00	30.16	25.48
-55.00	30.18	25.48
-50.00	30.21	25.49
-45.00	30.16	25.50
-40.00	30.08	25.50
-35.00	30.01	25.51
-30.00	29.92	25.51
-25.00	30.02	25.52
-20.00	30.07	25.52
-15.00	30.07	25.53
-10.00	29.98	27.17
-5.00	29.94	28.83
0.00	29.81	30.50
5.00	29.77	30.17
10.00	29.76	29.76
15.00	29.75	29.75
20.00	29.74	29.74
25.00	29.75	29.75
30.00	29.76	29.76

AREA DI INTERVENTO

SEZ. 02

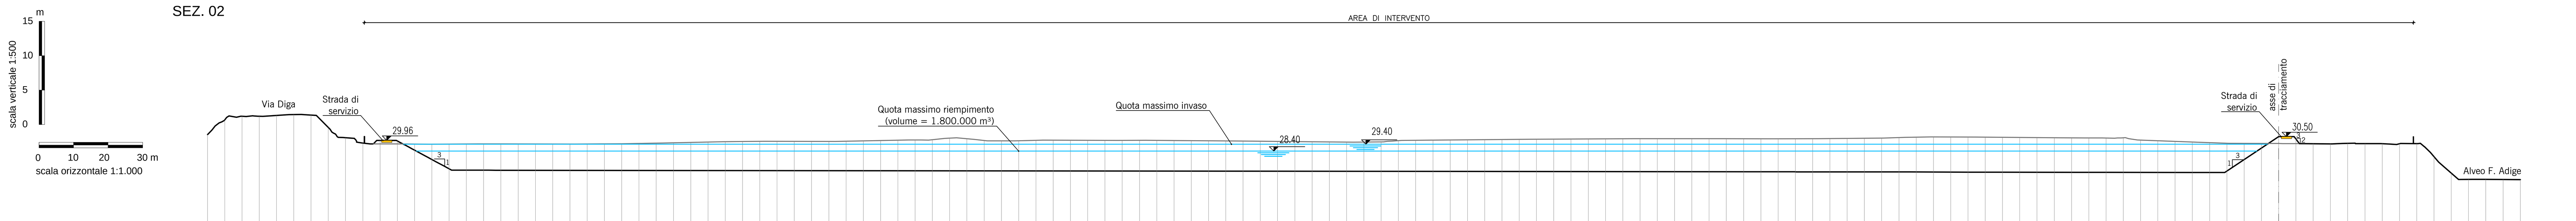

Quota di riferimento = 15.00 m s.m.m.

Distanze Progressive	Quote Terreno	Quote Progetto
-600.00	30.80	30.80
-595.00	32.92	32.92
-590.00	33.46	33.46
-585.00	33.46	33.46
-580.00	33.57	33.57
-575.00	33.70	33.70
-570.00	33.63	33.63
-565.00	31.82	31.82
-560.00	30.34	30.34
-555.00	29.57	29.57
-550.00	29.44	29.96
-545.00	29.45	29.87
-540.00	29.43	28.54
-535.00	29.41	27.19
-530.00	29.42	25.83
-525.00	29.43	25.63
-520.00	29.44	25.63
-515.00	29.44	25.62
-510.00	29.43	25.62
-505.00	29.43	25.62
-500.00	29.42	25.61
-495.00	29.42	25.61
-490.00	29.43	25.61
-485.00	29.45	25.60
-480.00	29.47	25.60
-475.00	29.52	25.60
-470.00	29.56	25.60
-465.00	29.61	25.59
-460.00	29.66	25.59
-455.00	29.71	25.59
-450.00	29.76	25.58
-445.00	29.80	25.58
-440.00	29.82	25.58
-435.00	29.81	25.57
-430.00	29.81	25.57
-425.00	29.81	25.57
-420.00	29.81	25.56
-415.00	29.84	25.56
-410.00	29.89	25.56
-405.00	29.93	25.56
-400.00	29.98	25.55
-395.00	30.02	25.55
-390.00	30.06	25.55
-385.00	30.29	25.54
-380.00	30.21	25.54
-375.00	29.94	25.54
-370.00	29.89	25.53
-365.00	29.90	25.53
-360.00	29.97	25.53
-355.00	29.99	25.52
-350.00	29.98	25.52
-345.00	29.97	25.52
-340.00	29.96	25.52
-335.00	29.96	25.51
-330.00	29.97	25.51
-325.00	29.96	25.51
-320.00	29.94	25.50
-315.00	29.92	25.50
-310.00	29.90	25.50
-305.00	29.88	25.49
-300.00	29.86	25.49
-295.00	29.84	25.49
-290.00	29.81	25.48
-285.00	29.78	25.48
-280.00	29.76	25.48
-275.00	29.73	25.48
-270.00	29.70	25.47
-265.00	29.71	25.47
-260.00	29.73	25.47
-255.00	29.91	25.46
-250.00	29.97	25.46
-245.00	29.99	25.46
-240.00	30.02	25.45
-235.00	30.05	25.45
-230.00	30.07	25.45
-225.00	30.09	25.44
-220.00	30.12	25.44
-215.00	30.14	25.44
-210.00	30.15	25.44
-205.00	30.16	25.43
-200.00	30.17	25.43
-195.00	30.18	25.43
-190.00	30.20	25.42
-185.00	30.21	25.42
-180.00	30.21	25.42
-175.00	30.21	25.41
-170.00	30.21	25.41
-165.00	30.20	25.41
-160.00	30.20	25.40
-155.00	30.19	25.40
-150.00	30.19	25.40
-145.00	30.19	25.40
-140.00	30.20	25.39
-135.00	30.21	25.39
-130.00	30.23	25.39
-125.00	30.25	25.38
-120.00	30.28	25.38
-115.00	30.30	25.38
-110.00	30.37	25.38
-105.00	30.42	25.37
-100.00	30.46	25.36
-95.00	30.46	25.35
-90.00	30.45	25.35
-85.00	30.44	25.34
-80.00	30.41	25.34
-75.00	30.39	25.33
-70.00	30.37	25.33
-65.00	30.35	25.33
-60.00	30.33	25.32
-55.00	30.32	25.32
-50.00	30.30	25.32
-45.00	30.33	25.31
-40.00	30.01	25.31
-35.00	29.91	25.31
-30.00	29.81	25.30
-25.00	29.71	25.30
-20.00	29.62	25.30
-15.00	29.53	25.50
-10.00	29.52	27.17
-5.00	29.51	28.83
0.00	29.50	30.50
5.00	29.49	30.17
10.00	29.47	29.47
15.00	29.46	29.46
20.00	29.52	29.52
25.00	29.48	29.48
30.00	29.47	29.47
35.00	29.47	29.47
40.00	29.50	29.50
45.00	27.60	27.60
50.00	25.20	25.20
55.00	24.29	24.29
60.00	24.29	24.29
65.00	24.27	24.27
70.00	24.25	24.25

AREA DI INTERVENTO

SEZ. 03

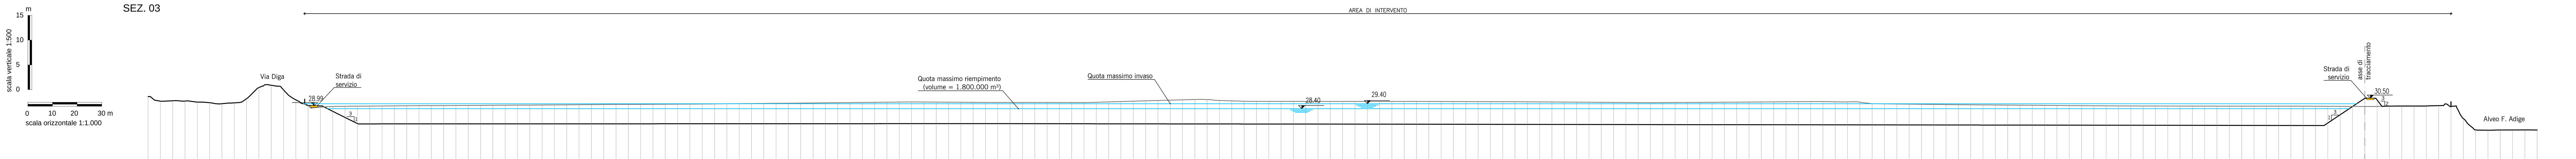

Quota di riferimento = 15.00 m s.m.m.

Distanze Progressive	Quote Terreno	Quote Progetto
-900.00	30.83	30.83
-895.00	29.92	29.92
-890.00	29.99	29.99
-885.00	29.94	29.94
-880.00	29.74	29.74
-875.00	29.61	29.61
-870.00	29.41	29.41
-865.00	29.58	29.58
-860.00	30.41	30.41
-855.00	32.65	32.65
-850.00	33.13	33.13
-845.00	32.21	32.21
-840.00	30.17	30.17
-835.00	29.04	29.02
-830.00	28.69	28.95
-825.00	28.85	27.86
-820.00	28.89	26.62
-815.00	28.90	25.40
-810.00	28.92	25.32
-805.00	28.93	25.32
-800.00	28.96	25.32
-795.00	28.98	25.33
-790.00	29.00	25.33
-785.00	29.02	25.33
-780.00	29.03	25.33
-775.00	29.04	25.33
-770.00	29.05	25.33
-765.00	29.06	25.33
-760.00	29.08	25.33
-755.00	29.09	25.33
-750.00	29.11	25.33
-745.00	29.12	25.33
-740.00	29.14	25.33
-735.00	29.16	25.33
-730.00	29.18	25.34
-725.00	29.21	25.34
-720.00	29.23	25.34
-715.00	29.25	25.34
-710.00	29.27	25.34
-705.00	29.27	25.34
-700.00	29.27	25.34
-695.00	29.28	25.34
-690.00	29.30	25.34
-685.00	29.31	25.34
-680.00	29.32	25.34
-675.00	29.33	25.35
-670.00	29.36	25.35
-665.00	29.39	25.35
-660.00	29.41	25.35
-655.00	29.43	25.35
-650.00	29.46	25.35
-645.00	29.48	25.35
-640.00	29.51	25.35
-635.00	29.53	25.35
-630.00	29.55	25.36
-625.00	29.57	25.36
-620.00	29.60	25.36
-615.00	29.62	25.36
-610.00	29.65	25.36
-605.00	29.68	25.36
-600.00	29.70	25.36
-595.00	29.73	25.37
-590.00	29.75	25.37
-585.00	29.73	25.37
-580.00	29.72	25.37
-575.00	29.71	25.37
-570.00	29.69	25.38
-565.00	29.68	25.38
-560.00	29.66	25.37
-555.00	29.65	25.37
-550.00	29.65	25.37
-545.00	29.65	25.36
-540.00	29.64	25.36
-535.00	29.64	25.36
-530.00	29.64	25.35
-525.00	29.64	25.35
-520.00	29.64	25.35
-515.00	29.70	25.34
-510.00	29.77	25.34
-505.00	29.84	25.33
-500.00	29.92	25.33
-495.00	29.99	25.33
-490.00	30.06	25.32
-485.00	30.12	25.32
-480.00	30.18	25.32
-475.00	30.25	25.31
-470.00	30.24	25.31
-465.00	30.05	25.31
-460.00	29.96	25.30
-455.00	29.89	25.30
-450.00	29.87	25.30
-445.00	29.87	25.29
-440.00	29.87	25.29
-435.00	29.87	25.29
-430.00	29.86	25.28
-425.00	29.86	25.28
-420.00	29.86	25.27
-415.00	29.86	25.27
-410.00	29.86	25.27
-405.00	29.86	25.26
-400.00	29.86	25.26
-395.00	29.86	25.26
-390.00	29.86	25.25
-385.00	29.85	25.25
-380.00	29.85	25.25
-375.00	29.84	25.24
-370.00	29.83	25.24
-365.00	29.83	25.24
-360.00	29.82	25.23
-355.00	29.81	25.23
-350.00	29.81	25.22
-345.00	29.80	25.22
-340.00	29.78	25.22
-335.00	29.76	25.21
-330.00	29.74	25.21
-325.00	29.73	25.21
-320.00	29.71	25.20
-315.00	29.69	25.20
-310.00	29.67	25.20
-305.00	29.66	25.19
-300.00	29.64	25.19
-295.00	29.63	25.19
-290.00	29.62	25.18
-285.00	29.63	25.18
-280.00	29.65	25.18
-275.00	29.66	25.17
-270.00	29.67	25.17
-265.00	29.68	25.16
-260.00	29.70	25.16
-255.00	29.71	25.16
-250.00	29.73	25.16
-245.00	29.75	25.15
-240.00	29.77	25.15
-235.00	29.79	25.15
-230.00	29.81	25.14
-225.00	29.83	25.14
-220.00	29.83	25.13
-215.00	29.79	25.13
-210.00	29.76	25.13
-205.00	29.71	25.12
-200.00	29.40	25.12
-195.00	29.38	25.11
-190.00	29.36	25.11
-185.00	29.32	25.10
-180.00	29.29	25.10
-175.00	29.26	25.09
-170.00	29.23	25.09
-165.00	29.21	25.09
-160.00	29.19	25.09
-155.00	29.17	25.09
-150.00	29.14	25.08
-145.00	29.12	25.08
-140.00	29.10	25.07
-135.00	29.08	25.07
-130.00	29.06	25.07
-125.00	29.04	25.06
-120.00	29.02	25.06
-115.00	29.00	25.06
-110.00	28.98	25.05
-105.00	28.97	25.05
-100.00	28.96	25.05
-95.00	28.95	25.04
-90.00	28.94	25.04
-85.00	28.93	25.03
-80.00	28.92	25.03
-75.00	28.92	25.03
-70.00	28.91	25.02
-65.00	28.91	25.02
-60.00	28.90	25.02
-55.00	28.90	25.01
-50.00	28.90	25.01
-45.00	28.90	25.00
-40.00	28.90	25.00
-35.00	28.90	25.00
-30.00	28.90	24.99
-25.00	28.89	24.99
-20.00	28.88	24.99
-15.00	28.87	25.50
-10.00	28.86	27.17
-5.00	28.85	28.83
0.00	28.84	30.50
5.00	28.85	30.17
10.00	28.91	28.91
15.00	28.94	28.94
20.00	28.94	28.94
25.00	28.94	28.94
30.00	29.00	29.00
35.00	28.83	28.83
40.00	26.40	26.40
45.00	24.11	24.11
50.00	24.04	24.04
55.00	24.08	24.08
60.00	24.09	24.09
65.00	24.10	24.10
70.00	24.09	24.09

AREA DI INTERVENTO

SEZ. 04

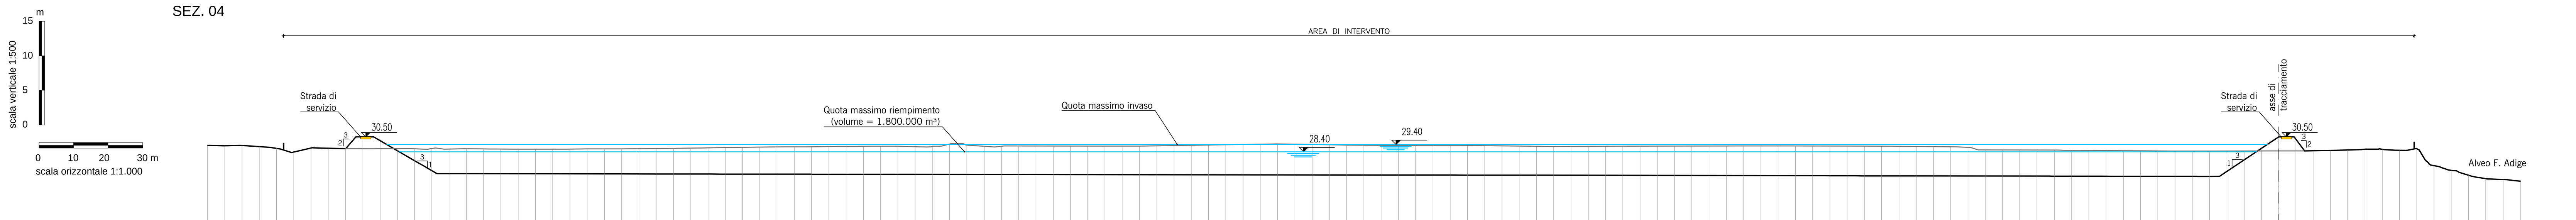

Quota di riferimento = 15.00 m s.m.m.

Distanze Progressive	Quote Terreno	Quote Progetto
-600.00	29.29	29.29
-595.00	29.23	29.23
-590.00	29.27	29.27
-585.00	29.10	29.10
-580.00	28.84	28.84
-575.00	28.31	28.31
-570.00	28.90	28.90
-565.00	28.87	28.87
-560.00	28.82	28.82
-555.00	28.81	30.50
-550.00	28.81	29.97
-545.00	28.81	28.52
-540.00	28.80	27.07
-535.00	28.83	25.61
-530.00	28.74	25.20
-525.00	28.80	25.19
-520.00	28.76	25.19
-515.00	28.75	25.18
-510.00	28.73	25.18
-505.00	28.72	25.17
-500.00	28.73	25.17
-495.00	28.74	25.17
-490.00	28.77	25.16
-485.00	28.77	25.16
-480.00	28.78	25.15
-475.00	28.81	25.15
-470.00	28.82	25.14
-465.00	28.85	25.14
-460.00	28.88	25.13
-455.00	28.93	25.13
-450.00	28.97	25.12
-445.00	29.00	25.12
-440.00	29.03	25.11
-435.00	29.05	25.11
-430.00	29.07	25.10
-425.00	29.08	25.10
-420.00	29.12	25.10
-415.00	29.14	25.09
-410.00	29.14	25.09
-405.00	29.15	25.09
-400.00	29.14	25.08
-395.00	29.08	25.08
-390.00	29.14	25.08
-385.00	29.48	25.07
-380.00	29.32	25.07
-375.00	29.15	25.07
-370.00	29.16	25.06
-365.00	29.20	25.06
-360.00	29.19	25.06
-355.00	29.19	25.05
-350.00	29.19	25.05
-345.00	29.18	25.05
-340.00	29.18	25.05
-335.00	29.18	25.04
-330.00	29.19	25.04
-325.00	29.22	25.04
-320.00	29.25	25.03
-315.00	29.29	25.03
-310.00	29.33	25.03
-305.00	29.37	25.02
-300.00	29.41	25.02
-295.00	29.44	25.01
-290.00	29.49	25.01
-285.00	29.45	25.01
-280.00	29.42	25.00
-275.00	29.37	25.00
-270.00	29.33	25.00
-265.00	29.31	25.00
-260.00	29.29	24.99
-255.00	29.29	24.99
-250.00	29.29	24.98
-245.00	29.29	24.98
-240.00	29.28	24.98
-235.00	29.27	24.97
-230.00	29.24	24.97
-225.00	29.20	24.97
-220.00	29.17	24.96
-215.00	29.14	24.96
-210.00	29.12	24.96
-205.00	29.12	24.95
-200.00	29.13	24.95
-195.00	29.15	24.94
-190.00	29.16	24.94
-185.00	29.17	24.94
-180.00	29.18	24.93
-175.00	29.18	24.93
-170.00	29.19	24.93
-165.00	29.19	24.92
-160.00	29.19	24.92
-155.00	29.19	24.92
-150.00	29.21	24.92
-145.00	29.20	24.91
-140.00	29.20	24.90
-135.00	29.19	24.90
-130.00	29.19	24.89
-125.00	29.18	24.88
-120.00	29.17	24.86
-115.00	29.16	24.86
-110.00	29.14	24.86
-105.00	29.11	24.86
-100.00	29.09	24.86
-95.00	29.07	24.85
-90.00	29.00	24.85
-85.00	28.62	24.84
-80.00	28.62	24.84
-75.00	28.61	24.84
-70.00	28.61	24.83
-65.00	28.61	24.82
-60.00	28.56	24.81
-55.00	28.54	24.81
-50.00	28.53	24.81
-45.00	28.51	24.80
-40.00	28.49	24.80
-35.00	28.47	24.80
-30.00	28.45	24.79
-25.00	28.45	24.79
-20.00	28.46	24.77
-15.00	28.47	25.50
-10.00	28.47	27.17
-5.00	28.48	28.83
0.00	28.48	30.50
5.00	28.48	30.17
10.00	28.51	28.51
15.00	28.55	28.55
20.00	28.61	28.61
25.00	28.72	28.72
30.00	28.71	28.71
35.00	28.57	28.57
40.00	28.79	28.79
45.00	26.34	26.34
50.00	25.66	25.66
55.00	24.96	24.96
60.00	24.46	24.46
65.00	24.33	24.33
70.00	24.09	24.09

COMMITTENTE: RFI RETE FERROVIARIA ITALIANA – GRUPPO FERROVIE DELLO STATO ITALIANE

ALTA SORVEGLIANZA: ITALFERR – GRUPPO FERROVIE DELLO STATO ITALIANE

GENERAL CONTRACTOR: Consorzio IricAV Due

INFRASTRUTTURE FERROVIARIE STRATEGICHE DEFINITE DALLA LEGGE OBIETTIVO N. 443/01

PROGETTO DEFINITIVO

LINEA AV/AC VERONA - PADOVA
SUB TRATTA VERONA - VICENZA
2° SUB LOTTO MONTEBELLO VICENTINO - BIVIO VICENZA

DISEGNO
CANTIERIZZAZIONE - SITO DI PRODUZIONE INERTI
BACINO DI COMPENSAZIONE IRRIGUO ZEVIO - SEZIONI TRASVERSALI DI PROGETTO

GENERAL CONTRACTOR		ITALFERR S.p.A.	
ATI bonifica IL PROGETTISTA INTEGRATORE Franco Persio Bocchetto iscritto all'Ordine degli Ingegneri della Provincia di Roma al n° 8664 - Sez. A settore Civile e Ambientale Data: Aprile 2016	CONSORZIO IRICAV DUE Il Direttore Data: Aprile 2016	Data:	SCALA : 1:100 - 1:1.000

COMMESSA	LOTTO	FASE	ENTE	TIPO DOC.	OPERA/DISCIPLINA	PROGR.	REV.
I N 0 D	0 2	D	I 2	W Z	C A 0 0 0 1	2 0 2	B

ATI bonifica

VISTO ATI BONIFICA	
Firma	Data
Ing.F.P.Bocchetto	Aprile 2016

Progettazione:

Rev.	Descrizione	Redatto	Data	Verificato	Data	Approvato	Data	Autorizzato
A	EMISSIONE	M. Bragotto	06/2015	R. Tonin	06/2015	G. De Stavola	06/2015	Ing.G.De Stavola
B	Revisione MATTM (Prot.0001350/CTVA 14/04/16)	M. Bragotto	04/2016	R. Tonin	04/2016	G. De Stavola	04/2016	
								Data: Aprile 2016

File: IN0D02DI2WZCA0001202B.DWG	CUP: J41E91000000009 CIG : 3320049F17	n. Elab.: