



OPERE DI DIFESA SPONDALE - PENNELLO FLUVIALE
Sezione A-A

Scala 1:100

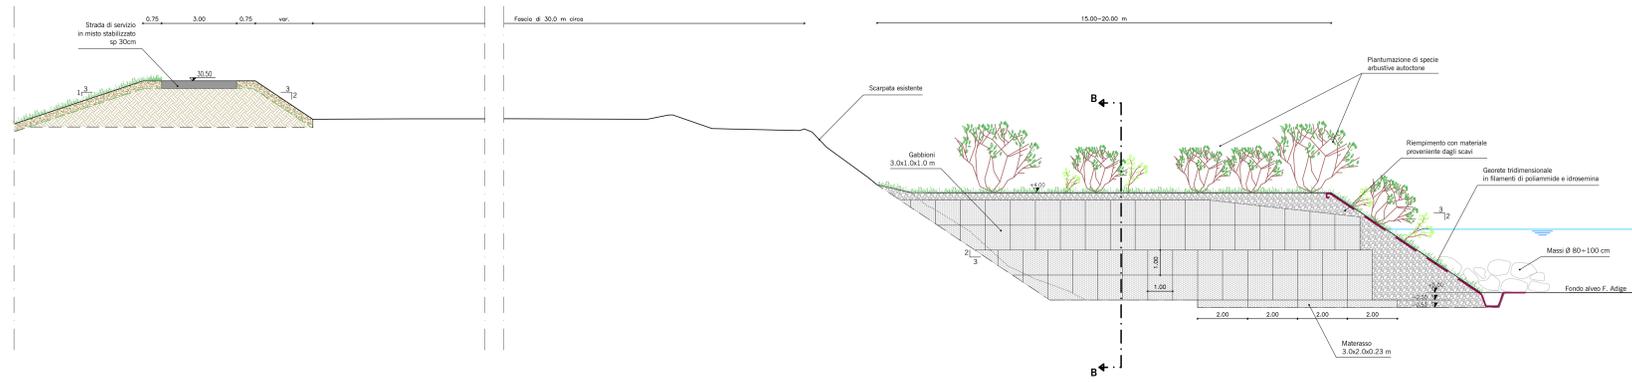


OPERE DI DIFESA SPONDALE - PENNELLO FLUVIALE
Pianta della disposizione ad asta con testa a martello

Scala 1:100

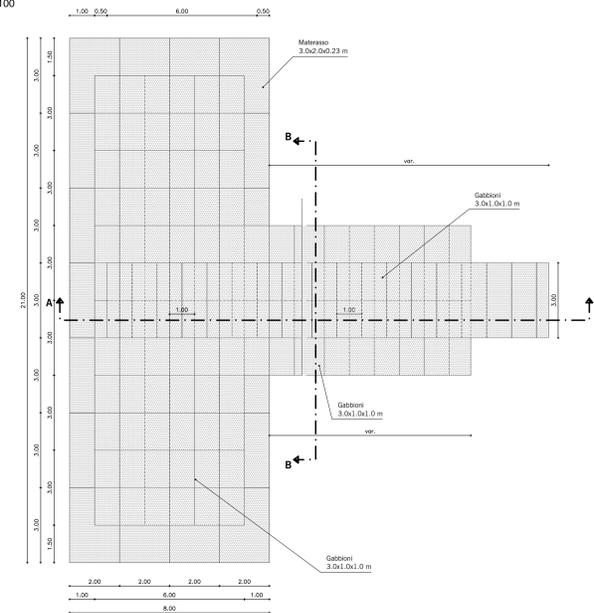


OPERE DI DIFESA SPONDALE - PENNELLO FLUVIALE
Sezione B-B

Scala 1:100

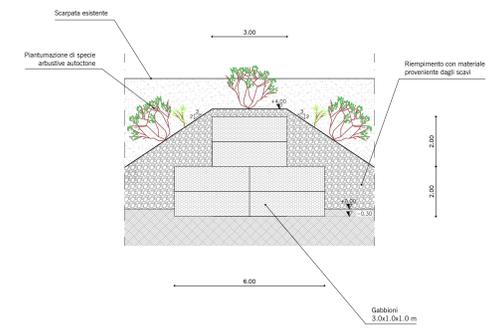


SEZIONE TIPO IN CORRISPONDENZA
SFIORO ONDA DI PIENA

Scala 1:100

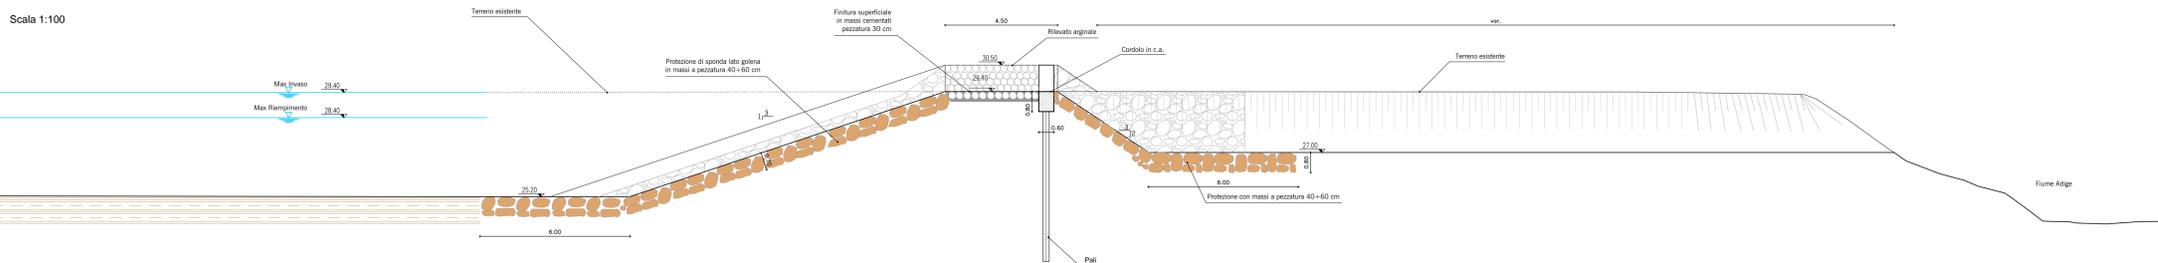


SEZIONE TIPO A

Scala 1:100

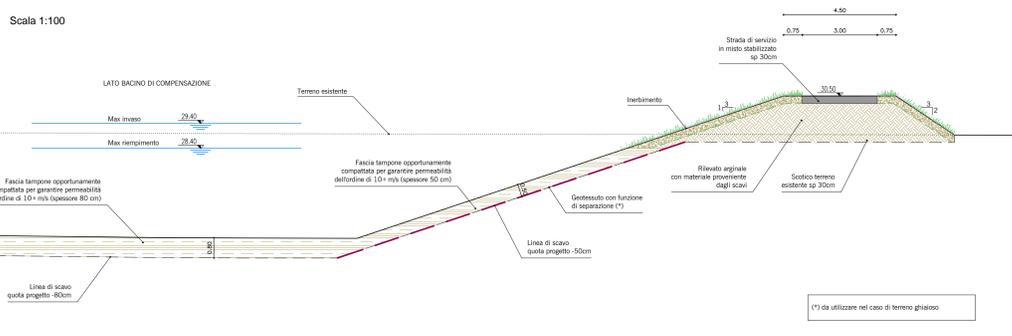


SEZIONE TIPO B

Scala 1:100

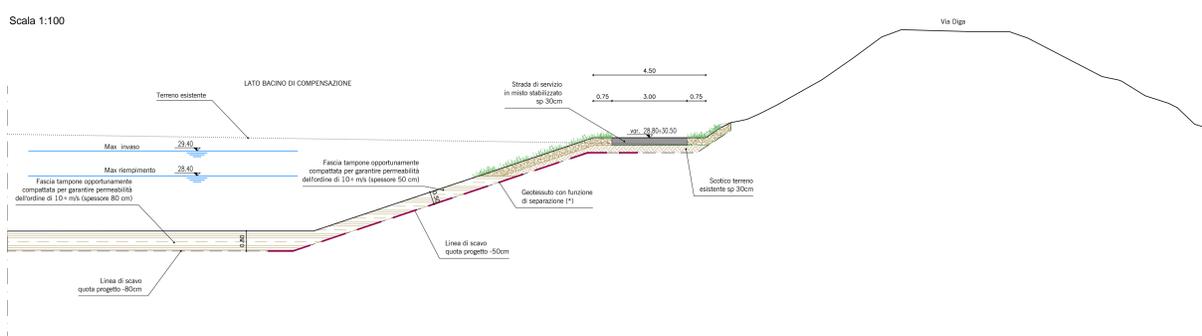


SEZIONE TIPO C

Scala 1:100

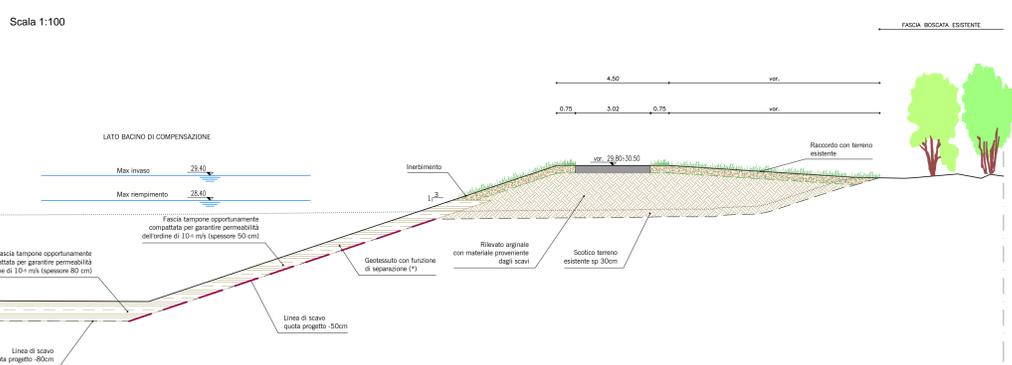


SEZIONE TIPO CANALE DI RESTITUZIONE

Scala 1:100

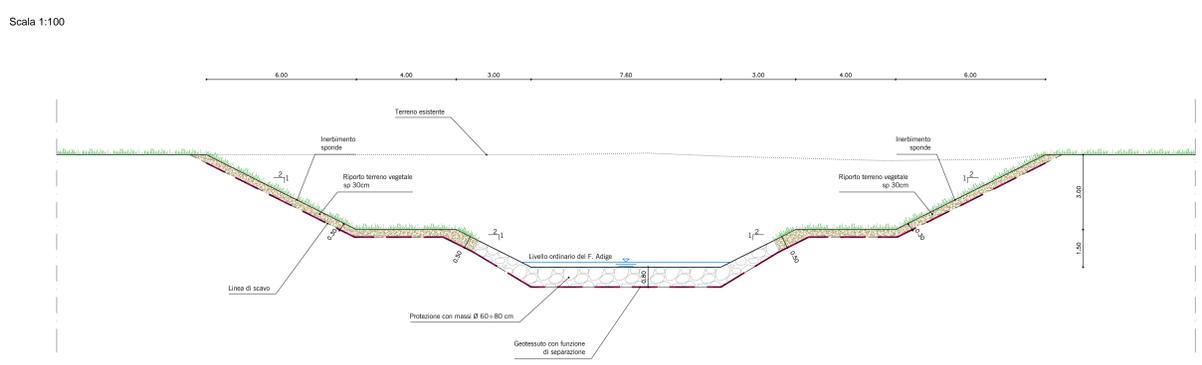

PIANTA DI RIFERIMENTO SEZIONI

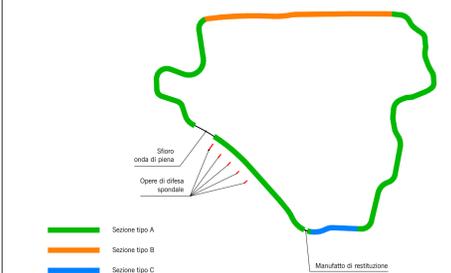

COMMITTENTE:		RFI RETE FERROVIARIA ITALIANA GRUPPO FERROVIE DELLO STATO ITALIANO	
ALTA SORVEGLIANZA:		ITALFERR GRUPPO FERROVIE DELLO STATO ITALIANO	
GENERAL CONTRACTOR:		Consorzio Iricav Due	
INFRASTRUTTURE FERROVIARIE STRATEGICHE DEFINITE DALLA LEGGE OBIETTIVO N. 443/01			
PROGETTO DEFINITIVO			
LINEA AV/AC VERONA - PADOVA			
SUB TRATTA VERONA - VICENZA			
2° SUB LOTTO MONTEBELLO VICENTINO - BIVIO VICENZA			
DISEGNO CANTIERIZZAZIONE - SITO DI PRODUZIONE INERTI BACINO DI COMPENSAZIONE IRRIGUO ZEVIU - SEZIONI TIPO E PARTICOLARI			
GENERAL CONTRACTOR		ITALFERR S.p.A.	
ATI bonifica IL PROGETTISTA INTEGRATORE Piero Pavesi Bonifica Viale dell'Industria 10 37019 Montebelluna (TV) Tel. 0422/811111 Data: Aprile 2016		CONSORZIO IIRICAV DUE 1 Divisione Data: Aprile 2016	
SCALA:		varie	
COMMESSA	LOTTO	FASE	ENTE
I N O D	0 2	D	I 2
TIPO DOC.	OPERADISCIPLINA	PROGR.	REV.
C A 0	0 0 1	2 0 1	B
Progettazione:		Firma	
Ing. F. P. Bocchetto		Data	
Aprile 2016		Aprile 2016	
Rev.	Descrizione	Redatto	Data
A	EMISSIONE	M. Bragotto	02/05/15
		R. Tonin	06/2015
		G. De Stavola	06/2015
B	Revisione MATM (Pro.000130/CVIA MOD.16)	M. Bragotto	04/2016
		R. Tonin	04/2016
		G. De Stavola	04/2016
Data: Aprile 2016			
File: IN000201WZCAM001201B.DWG			
CUP: J41E1000000009		n. Elab.:	
CIG: 332049F17			