MANUFATTO DI PRESA DAL CANALE EX S.A.V.A.
Sezione A-A

Scala 1:100

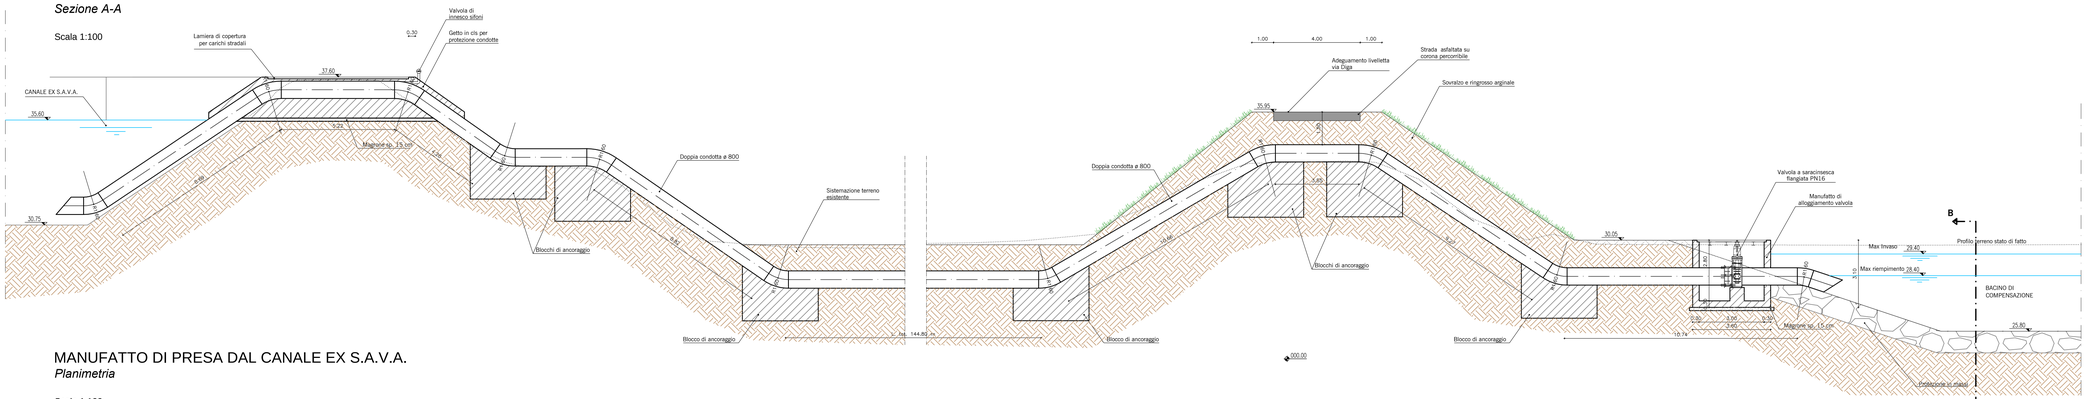

MANUFATTO DI PRESA
Sezione B-B

Scala 1:100

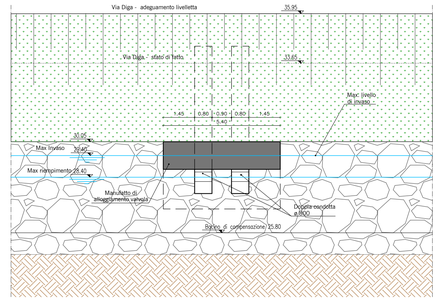

MANUFATTO DI PRESA DAL CANALE EX S.A.V.A.
Planimetria

Scala 1:100

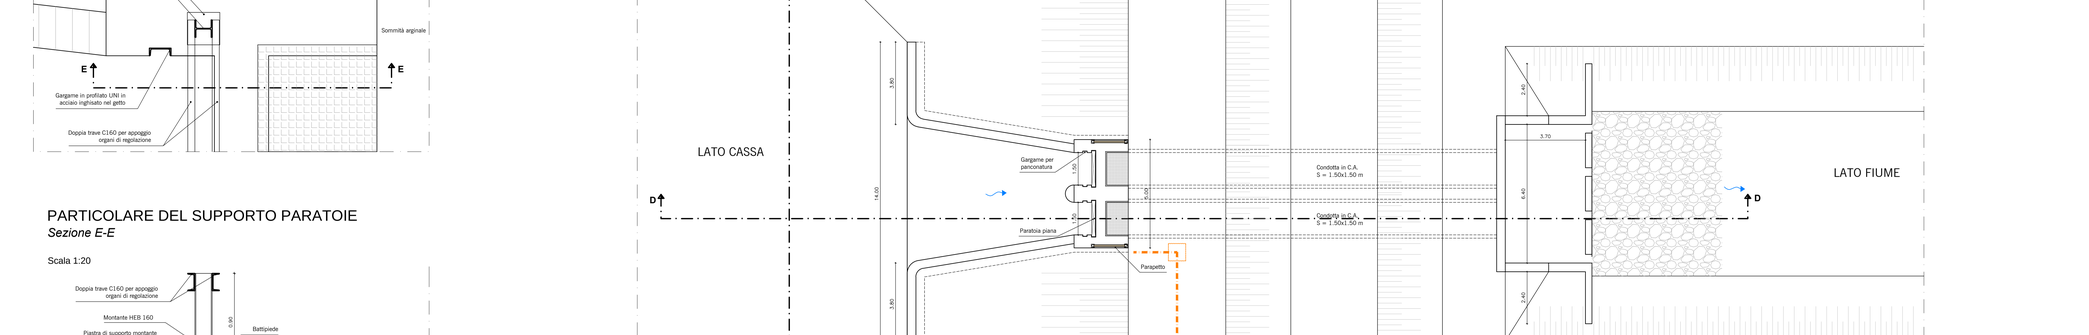

SCAVO TIPO PER ALLOGGIAMENTO CAVIDOTTI

Scala 1:20

N°	DESCRIZIONE
1	N.1 CAVIDOTTI IN PVC FLESSIBILE PESANTE PER POSA INTERRATA Ø160 (RETE BT)
2	N.1 CAVIDOTTI IN PVC FLESSIBILE PESANTE PER POSA INTERRATA Ø90 (PREDISPOSIZ.)
3	PAVIMENTAZIONE IN TERRA E GHIAIA DI RIPORTO
4	NASTRO AVVISATORE
5	TERRA DI RIPORTO
6	GETTO IN MAGRONE
7	PLATEA IN GETTO DI GHIAIA E CEMENTO
8	CONDUTTORE DI TERRA IN TONDO DI ACCIAIO ZINCATO Ø8mm

MANUFATTO DI RESTITUZIONE
Sezione C-C

Scala 1:100

MANUFATTO DI RESTITUZIONE
Sezione D-D

Scala 1:100

PARTICOLARE DEL SUPPORTO PARATOIE
Pianta

Scala 1:20

MANUFATTO DI RESTITUZIONE
Pianta

Scala 1:100

PARTICOLARE DEL SUPPORTO PARATOIE
Sezione E-E

Scala 1:20

- n.2 paratoie in acciaio AISI 304
- dimensioni 1.50 x 1.50 m²
- guarnizioni in gomma per tenuta in entrambi i lati;
- movimentazione a vite saliente;
- azionamento motorizzato e manuale (in emergenza).

COMMITTENTE:
RFI RETE FERROVIARIA ITALIANA
GRUPPO FERROVIE DELLO STATO ITALIANE

ALTA SORVEGLIANZA:
ITALFERR GRUPPO FERROVIE DELLO STATO ITALIANE

GENERAL CONTRACTOR:
Consorzio IricaW Due

INFRASTRUTTURE FERROVIARIE STRATEGICHE DEFINITE DALLA LEGGE OBIETTIVO N. 443/01

PROGETTO DEFINITIVO

LINEA AV/AC VERONA - PADOVA
SUB TRATTA VERONA - VICENZA
2° SUB LOTTO MONTEBELLO VICENTINO - BIVIO VICENZA

DISEGNO
CANTIERIZZAZIONE - SITO DI PRODUZIONE INERTI
BACINO DI COMPENSAZIONE IRRIGUO ZEVIO - MANUFATTO DI PRESA E MANUFATTO DI RESTITUZIONE

GENERAL CONTRACTOR		ITALFERR S.p.A.	
ATI bonifica IL PROGETTISTA INTEGRATORE Franco Persio Bocchetto iscritto all'Ordine degli Ingegneri della Provincia di Roma al n. 12536 sez. A settore Civile e Ambientale Data: Aprile 2016	CONSORZIO IRICAV DUE Il Direttore Data: Aprile 2016	Data:	SCALA : varie

COMMESSA	LOTTO	FASE	ENTE	TIPO DOC.	OPERA/DISCIPLINA	PROGR.	REV.
I N0 D	0 2	D	I 2	B Z	C A 0 0 0 1	2 0 1	C

ATI bonifica

VISTO ATI BONIFICA
Firma
Ing.F.P.Bocchetto
Data

Progettazione:

Rev.	Descrizione	Redatto	Data	Verificato	Data	Approvato	Data	Autorizzato
A	EMISSIONE	M. Bragotto	06/2015	R. Tonin	06/2015	G. De Stavola	06/2015	Ing.G.De Stavola
B	REVISIONE	M. Bragotto	06/2015	R. Tonin	06/2015	G. De Stavola	06/2015	
C	Revisione MATTM (Prot.0001350/CTVA 14/04/16)	M. Bragotto	04/2016	R. Tonin	04/2016	G. De Stavola	04/2016	

Data: Aprile 2016

File: IN0D02ID0ZBZCA0001201C.DWG

CUP: J41E91000000009
CIG : 3320049F17

n. Elab.: