





POS.	DESCRIZIONE	TAG
1	AMMINISTRAZIONE UFFICI PORTINERIA	
2	MAGAZZINO OFFICINA	
3	CABINA ELETTRICA	
4	BAIA DI CARICO AUTOCISTERNE	BC-401+404
5	POMPE DI CARICO PER RIFORNIMENTO AUTOCISTERNA	P-401+404
6	STIRLING A CICLO INVERSO CONDENSAZ. BOG	MST-501+510
7	CHILLERS CIRCUITO RAFFREDDAMENTO STIRLING	CH-501
8	SERBATOIO ACCUMULO GNL	V-515
9	MOTORI A COMBUSTIONE INTERNA ALIMENTATI A BOG	MCI-501+503
10	GENERATORE DI EMERGENZA	
11	SERBATOIO GENERATORE DI EMERGENZA	
12	SERBATOIO CRIOGENICO STOCCAGGIO GNL	T-200+206
13	COMPRESSORI ARIA STRUMENTI E SERVIZI	K-611-612
14	PACKAGE AZOTO	
15	KO DRUM VAPORE DI RITORNO	V-101
16	PIATTAFORMA BRACCI DI SCARICO	
17	KO DRUM DI TORCIA	V-501
18	PACKAGE TORCIA - VENT EMERGENZA	Y-502
19	POMPE ANTINCENDIO	
20	NAVE - BETTOLINA	
21	VASCA 1a PIOGGIA	
22	VASCA DI POMPAGGIO	
23	AREA DI SOSTA AUTOCISTERNE (CHECK IN)	
24	AREA DI SOSTA AUTOCISTERNE (CHECK OUT)	
25	INGRESSO AUTOCISTERNE	
26	USCITA AUTOCISTERNE	
27	INGRESSO-USCITA AUTOVEETTURE	
28	POZZETTI RACCOLTA GNL	
29	LOCALE QUADRI	
30	CONTROL ROOM	
31	CONTROL ROOM AREA BANCHINA	
32	PENSILINA DI COPERTURA BAIE DI CARICO	
33	POMPE DI CARICO BETTOLINA RICIRCOLO	P211A/B P301A/B
34	GANGWAY	
35	USCITA DI SERVIZIO	
36	SERBATOIO ACQUA ANTINCENDIO	

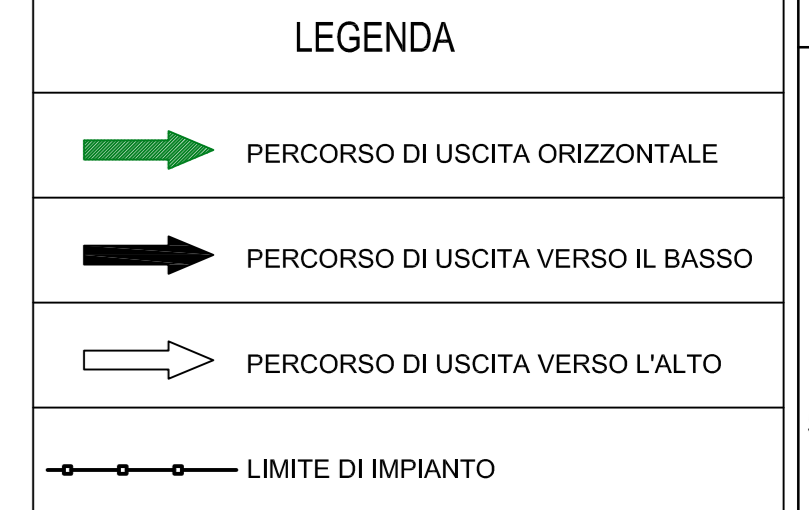

DOCUMENTI DI RIFERIMENTO
 P920PLK002 GENERAL ARRANGEMENT

NOTE
 TUTTE LE QUOTE E LE ELEVAZIONI SONO IN METRI

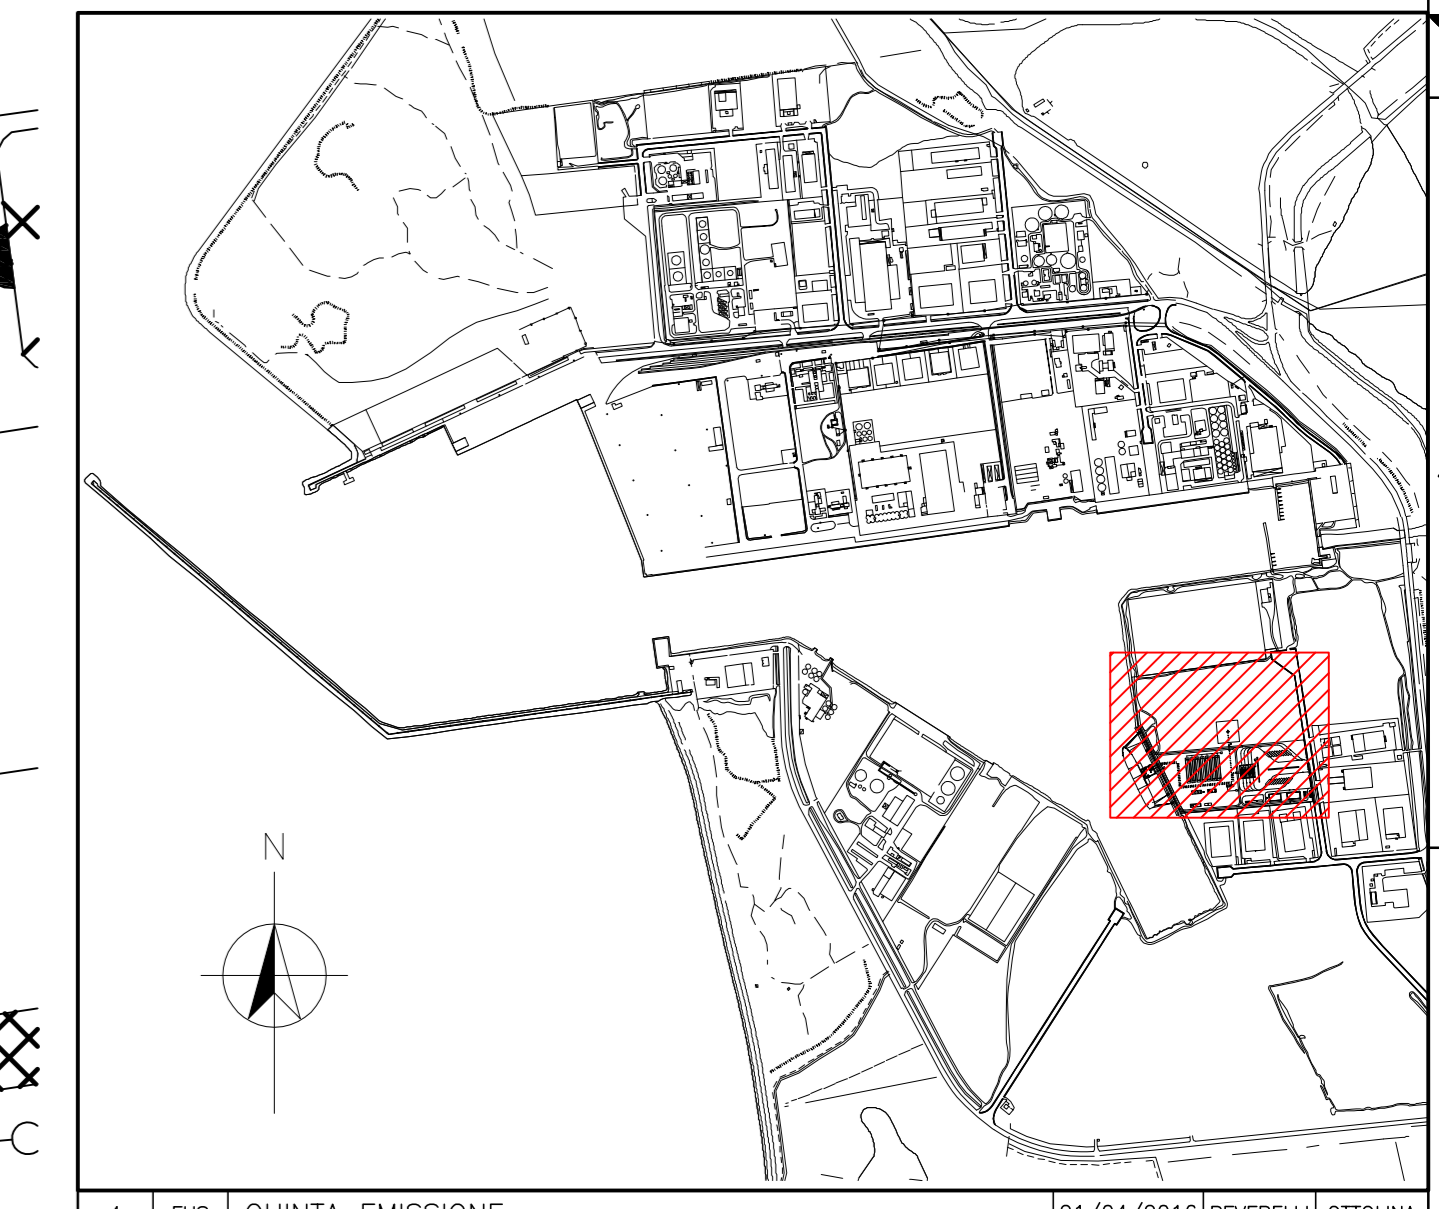

REV.	STATO	DESCRIZIONE	DATA	VERIFICATO	APPROVATO
4	+	QUINTA EMISSIONE	21/04/2016	PEVERELLI	OTTOLINA
3	+	QUARTA EMISSIONE	09/10/2015	PEVERELLI	OTTOLINA
2	+	TERZA EMISSIONE	12/08/2015	PEVERELLI	OTTOLINA
1	+	SECONDA EMISSIONE	07/07/2015	PEVERELLI	OTTOLINA
0	+	PRIMA EMISSIONE	14/05/2015	PEVERELLI	OTTOLINA

EDISON
CORFICA SOC. DI DIR. S.p.A.
N° P920INKM004

PROGETTO AUTORIZZATIVO
DEPOSITO COSTIERO GNL ORISTANO

GASL

REV.	DATA	DESCRIZIONE/DESCRIPTION	ESEGUITO BY	CONTROLLATO DA	PRODOTTO DA	APPROVATO
4	21/04/2016	QUINTA EMISSIONE	FDM	MFC	MBG	
3	09/10/2015	QUARTA EMISSIONE	FDM	MFC	MBG	
2	12/08/2015	TERZA EMISSIONE	FDM	MFC	MBG	

EDISON

PROGETTO AUTORIZZATIVO
DEPOSITO COSTIERO GNL ORISTANO

**PLANIMETRIA
VIE DI FUGA**

D'APPOLONIA

VIA SAN MARINO, 19 - 05100 GROSSETO (GR) - ITALIA
TEL. +39 0573 8144 FAX +39 0573 802 578 P. IVA 02507001029
C.F. 02507001029

ESEGUITO BY	DATA/DATE	N° INTERVENI/N°	SCALARE/SCALE	TAVOLE/NO	REV.
FDM	21/04/2016		1:500	N° 01	4

Nome file: P920INKM004_4_Planimetria vie di fuga_OPEN.dwg