


LEGENDA	

POS.	DESCRIZIONE	TAG
1	AMMINISTRAZIONE UFFICI PORTINERIA	
2	MAGAZZINO OFFICINA	
3	CABINA ELETTRICA	
4	BAIA DI CARICO AUTOCISTERNE	BC-401+404
5	POMPE DI CARICO PER RIFORMENTO AUTOCISTERNA	P-401+404
6	STIRLING A CICLO INVERSO CONDENSAZ. BOG	MST-501+510
7	CHILLERS CIRCUITO RAFFREDDAMENTO STIRLING	CH-501
8	SERBATOIO ACCUMULO GNL	V-515
9	MOTORI A COMBUSTIONE INTERNA ALIMENTATI A BOG	MCI-501+503
10	GENERATORE DI EMERGENZA	
11	SERBATOIO GENERATORE DI EMERGENZA	
12	SERBATOIO CRIOGENICO STOCCAGGIO GNL	T-200+206
13	COMPRESSORI ARIA STRUMENTI E SERVIZI	K-611-612
14	PACKAGE AZOTO	
15	KO DRUM VAPORE DI RITORNO	V-101
16	PIATTAFORMA BRACCI DI SCARICO	
17	KO DRUM DI TORCIA	V-501
18	PACKAGE TORCIA - VENT EMERGENZA	Y-502
19	POMPE ANTINCENDIO	
20	NAVE - BETTOLINA	
21	VASCA 1a PIOGGIA	
22	VASCA DI POMPAGGIO	
23	AREA DI SOSTA AUTOCISTERNE (CHECK IN)	
24	AREA DI SOSTA AUTOCISTERNE (CHECK OUT)	
25	INGRESSO AUTOCISTERNE	
26	USCITA AUTOCISTERNE	
27	INGRESSO-USCITA AUTOVETTURE	
28	POZZETTI RACCOLTA GNL	
29	LOCALE QUADRI	
30	CONTROL ROOM	
31	CONTROL ROOM AREA BANCHINA	
32	PENSILINA DI COPERTURA BAIE DI CARICO	
33	POMPE DI CARICO BETTOLINA RICIRCOLO	P211A/B P301A/B
34	GANGWAY	
35	USCITA DI SERVIZIO	
36	SERBATOIO ACQUA ANTINCENDIO	

DOCUMENTI DI RIFERIMENTO
 P920PLK002 GENERAL ARRANGEMENT
 NOTE
 TUTTE LE QUOTE E LE ELEVAZIONI SONO IN METRI

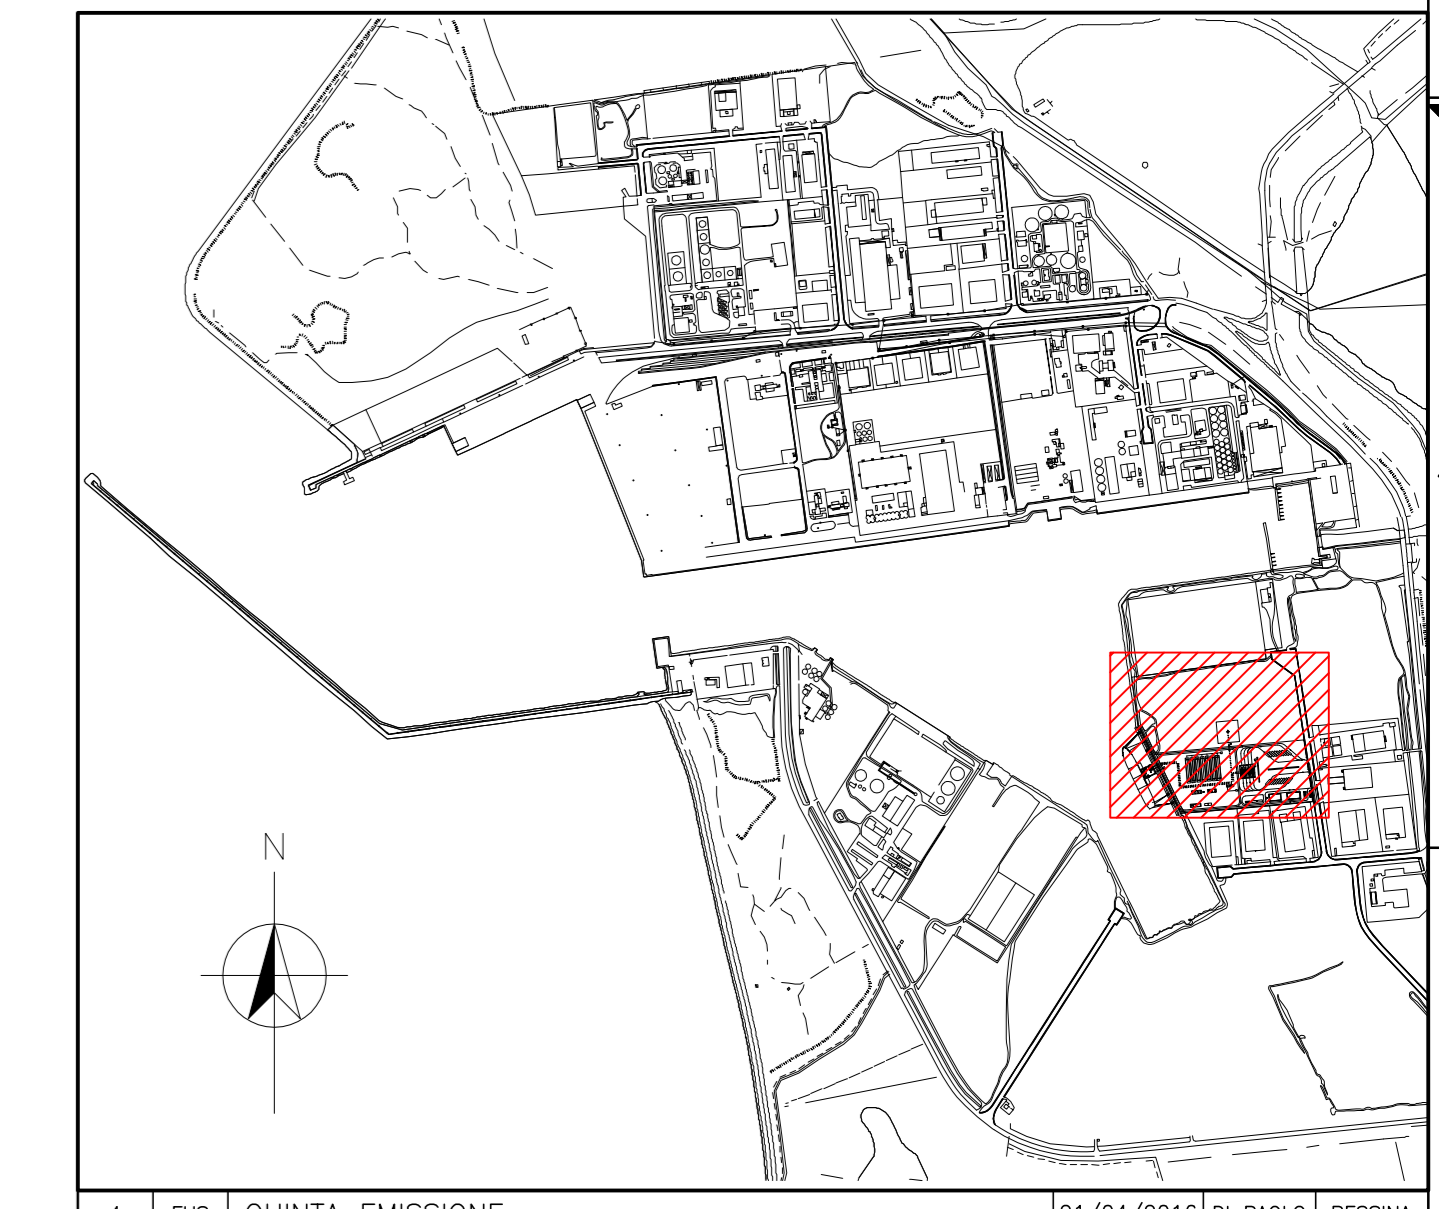

4	PUS	QUINTA EMISSIONE	21/04/2016	DI PAOLO	PIESSINA
3	PUS	QUARTA EMISSIONE	09/10/2015	DI PAOLO	PIESSINA
3	PUS	TERZA EMISSIONE	12/08/2015	DI PAOLO	PIESSINA
1	PUS	SECONDA EMISSIONE	07/07/2015	DI PAOLO	PIESSINA
0	FAC	PRIMA EMISSIONE	14/05/2015	DI PAOLO	PIESSINA

EDISON
 CODICE DOC. / Doc. Number
 N° P920INKA001

PROGETTO AUTORIZZATIVO
 DEPOSITO COSTIERO GNL ORISTANO

GASL

BARCODE: +P920INKA001+
 QR CODE

EDISON

PROGETTO AUTORIZZATIVO
 DEPOSITO COSTIERO GNL ORISTANO

TRUOLITILE

**PLANIMETRIA
 SISTEMA DI
 RILEVAZIONE INCENDI**

CONTRATTORE: DPA/PROTEC
 VIA SAN MARINO, 19 - 10148 GENOVA, ITALIA
 TEL. +39 010 242 8144 FAX +39 010 242 8078 - WWW.DPA/PROTEC.IT

REVISIONE	DATA	DESCRIZIONE	ESEGUITO DA	VERIFICATO DA	APPROVATO DA
4	21/04/2016	QUINTA EMISSIONE	FDM	MFC	MBG
3	09/10/2015	QUARTA EMISSIONE	FDM	MFC	MBG
2	12/08/2015	TERZA EMISSIONE	FDM	MFC	MBG
1	07/07/2015	SECONDA EMISSIONE	FDM	MFC	MBG

Nome file: P920INKA001_4_Planimetria sistema di rilevazione incendi_OPEN.dwg; Tag: 1=1