PIANTA
SCALA 1:50

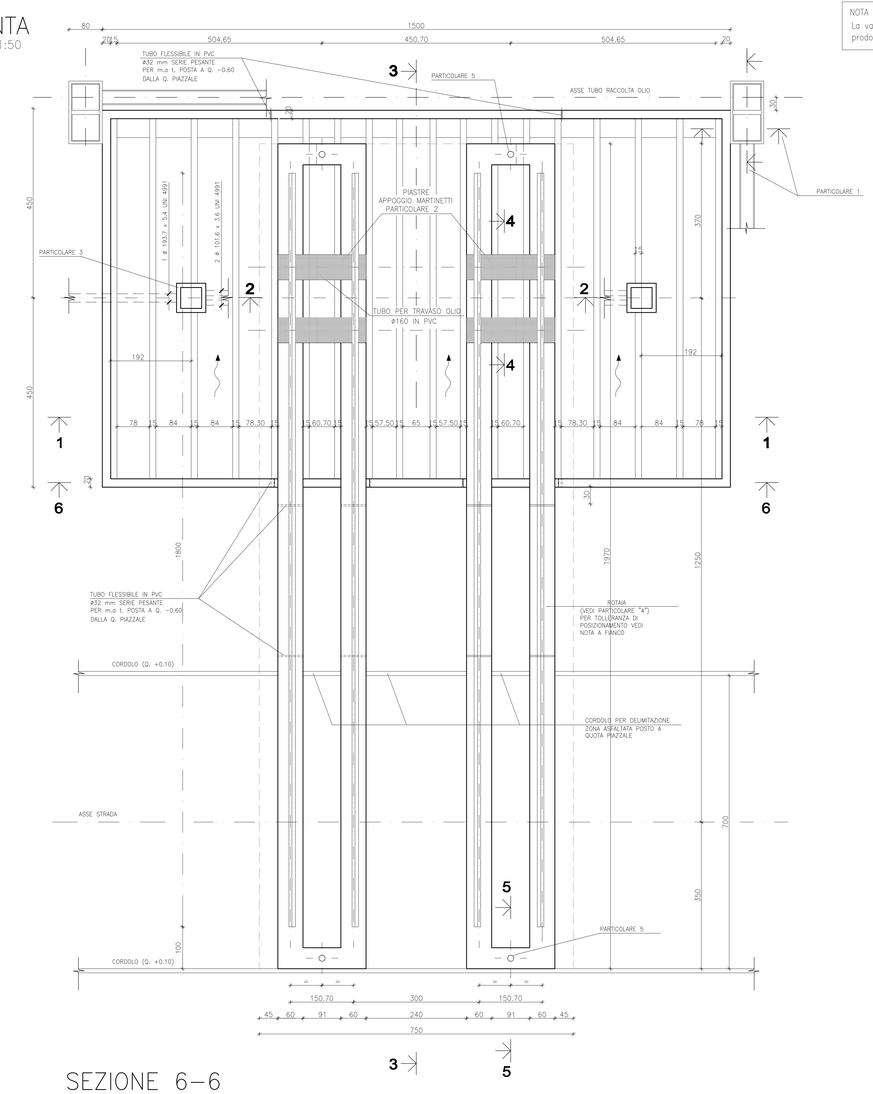

NOTA :
La vasca dovra' essere trattata internamente con prodotti impermeabilizzati antiolio

SEZIONE 3–3
SCALA 1:20

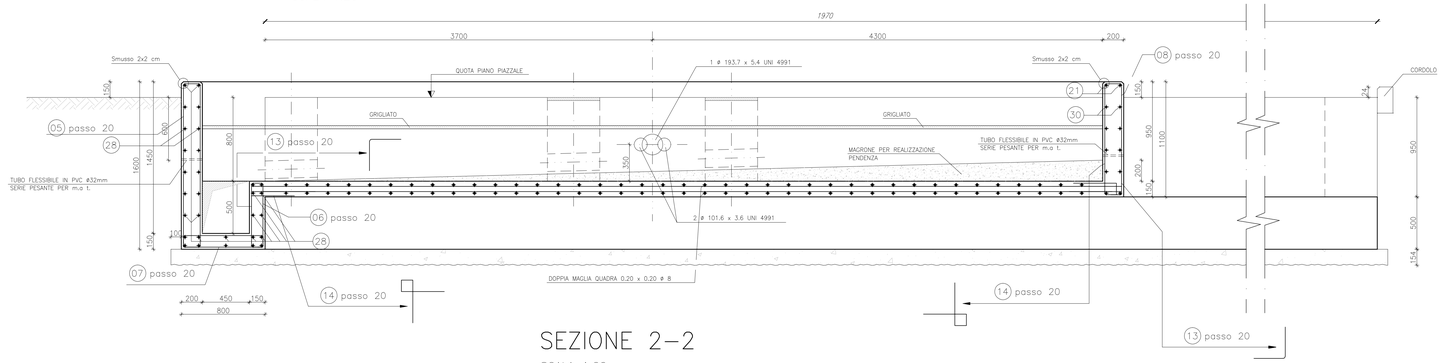

SEZIONE 2–2
SCALA 1:20

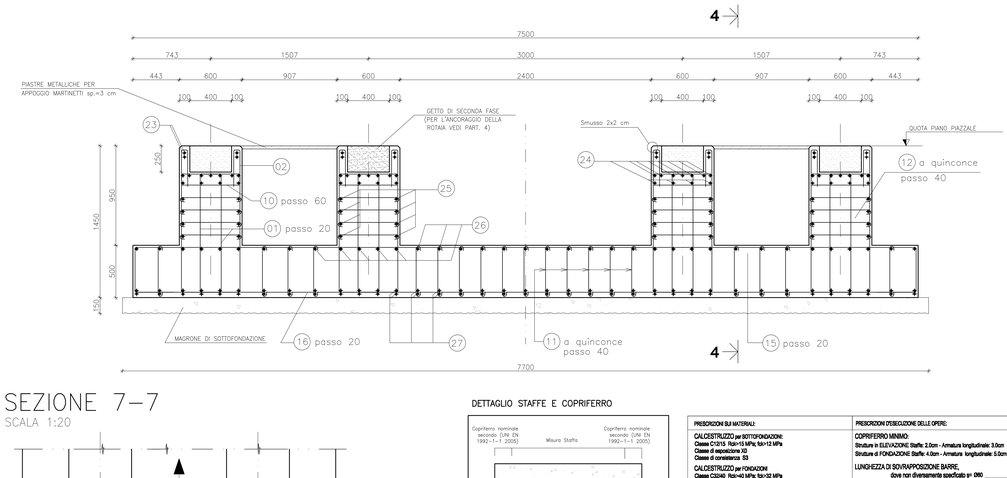

NOTA (UNIFICAZIONE – TABELLA LT201)

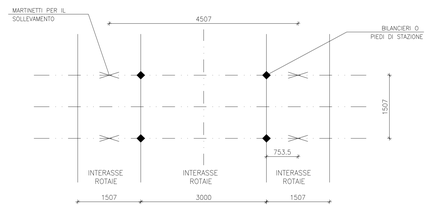

ROTAIA 60 UNI 3141

TOLLERANZE SCARTAMENTI E INTERASSI ROTAIE : ± 2 mm
TOLLERANZE INTERASSI MARTINETTI : ± 50 mm
TOLLERANZE SCARTAMENTI BILANCIERI : ± 5 mm

SEZIONE 7–7
SCALA 1:20

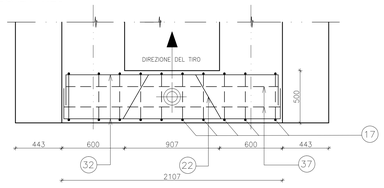

DETTAGLIO STAFFE E COPRIFERRO

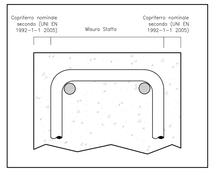

PRESCRIZIONI SUI MATERIALI	PRESCRIZIONI D'ESECUZIONE DELLE OPERE:
CALCESTRUZZO per SOTTOFONDAZIONE: Classe C12/15 Rck=15 MPa; fck=12 MPa Classe di esposizione X0 Classe di consistenza S3	COPRIFERRO MINIMO: Strutture in ELEVAZIONE Staffe: 2.0cm - Armatura longitudinale: 3.0cm Strutture di FONDAZIONE Staffe: 4.0cm - Armatura longitudinale: 5.0cm
CALCESTRUZZO per FONDAZIONI Classe C32/40 Rck=40 MPa; fck=32 MPa Classe di esposizione XC4 Classe di consistenza S4	LUNGHEZZA DI SOVRAPPOSIZIONE BARRE, dove non diversamente specificato pari: Ø80
ACCIAIO per opere in C.A.: B450C tipo1 saldabile ad elevata ragiosità	LUNGHEZZA DI SOVRAPPOSIZIONE RETE, 2 maglie minimo
PARTICOLARE PIEGATURE FERRI LONGITUDINALI Ø<40 / Ø>40	PARTICOLARE PIEGATURE STAFFE E GANCI Ø<40 / Ø>40
Tutti i prodotti da costruzione dovranno essere dotati di marchio C.E. ed essere conformi alle relative norme europee	Vibrare adeguatamente il getto mediante appositi AGHI

SEZIONE 4–4
SCALA 1:20

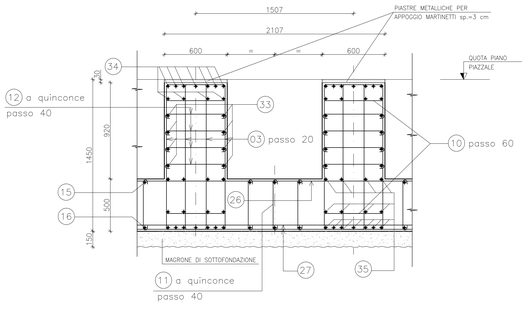

SEZIONE 6–6
SCALA 1:50

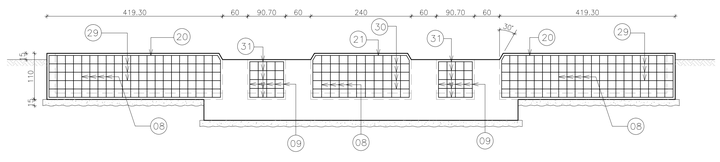

SEZIONE 5–5
SCALA 1:20

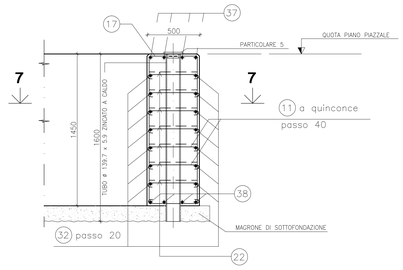

SEZIONE 1–1
SCALA 1:20

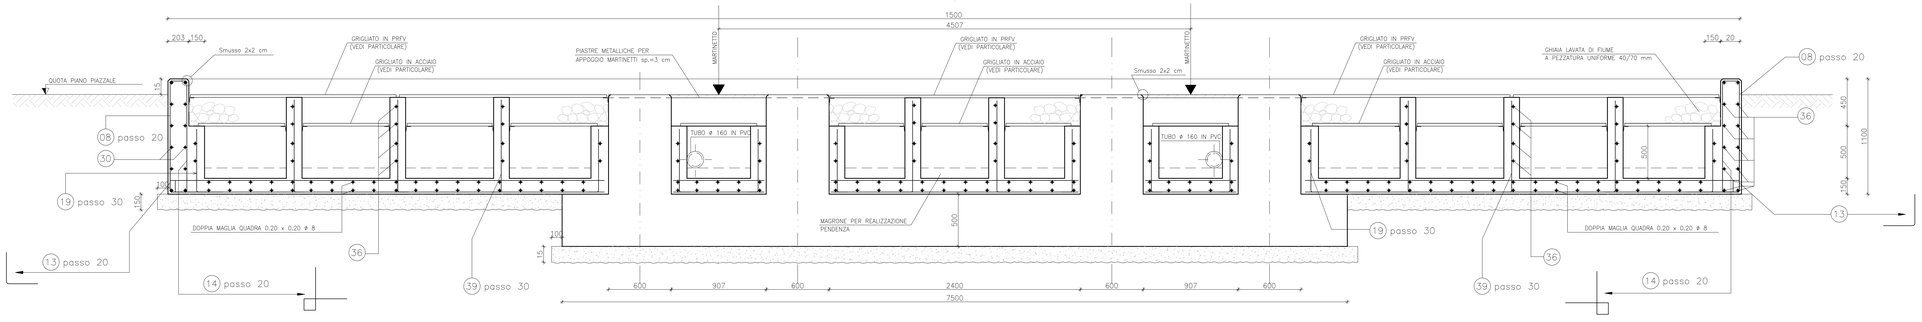

FONDAZIONE TRASFORMATORE
Tavola riferimento TERNA: DC31215ACER11548

REVISIONI					
00	27/09/2010	PRIMA EMISSIONE	Ing. Menuzzo	Ing. A. Bertino	Ing. A. Bertino
N.	DATA	DESCRIZIONE	ELABORATO	CONTROLLATO	APPROVATO

SEDE
Piazza Roma, 19 - 32045 S.Stefano di Cadore (BL)
tel. 0435.62518 FAX 0435.429027
SEDE SECONDARIA
Viale Felissent, 20/d - 31020 Vittorio (TV)
tel. 0422.318611 FAX 0422.318688
DBA PROGETTI S.p.A. è certificata
ISO 9001:2008 RINA n.5923/01/S IQNet n.IT-19510

DOCUMENTO No. DCFR10014CER01829
SCALA 1:20-1:50
ELABORATO:
APPROVATO:

NUMERO E DATA ORDINE: L.A. 3000094603 del 28.09.2010

REVISIONI				
00	27.09.2010	E. FIANO	SIRAVO Rtti	RINA, TERNA S.P.A. DEL 18.10.2011
N.	DATA	VERIFICA INDIPENDENTE	UNITA' TERNA	RIFERIMENTO BENESTARE

TIPOLOGIA DELL'ELABORATO	CODIFICA DELL'ELABORATO
COSTRUTTIVO	DCFR10014CER01829
PROGETTO	TITOLO
TE-FR-10-014	STAZIONE ELETTRICA 380/150 kV DI MONTESANO
RICAVATO DAL DOC. TERNA	
CLASSIFICAZIONE DI SICUREZZA	Fondazione autotrasformatore MVA 380 kV

NOME DEL FILE	SCALA CAD	FORMATO	SCALA	FOGLIO
DCFR10014CER01829_00.dwg	1 unità =	A0	1:20-1:50	1 / 1

Questo documento contiene informazioni di proprietà Terna S.p.A. e deve essere utilizzato esclusivamente dal destinatario in relazione alle finalità per le quali è stato inoviato. E' vietata qualsiasi forma di riproduzione o di divulgazione senza l'esplicito consenso di Terna S.p.A.

This document contains information proprietary to Terna S.p.A. and it will have to be used exclusively for the purposes for which it has been furnished. Whichever shape of spreading or reproduction without the written permission of Terna S.p.A. is prohibit.