




PIANTA
scala 1:20

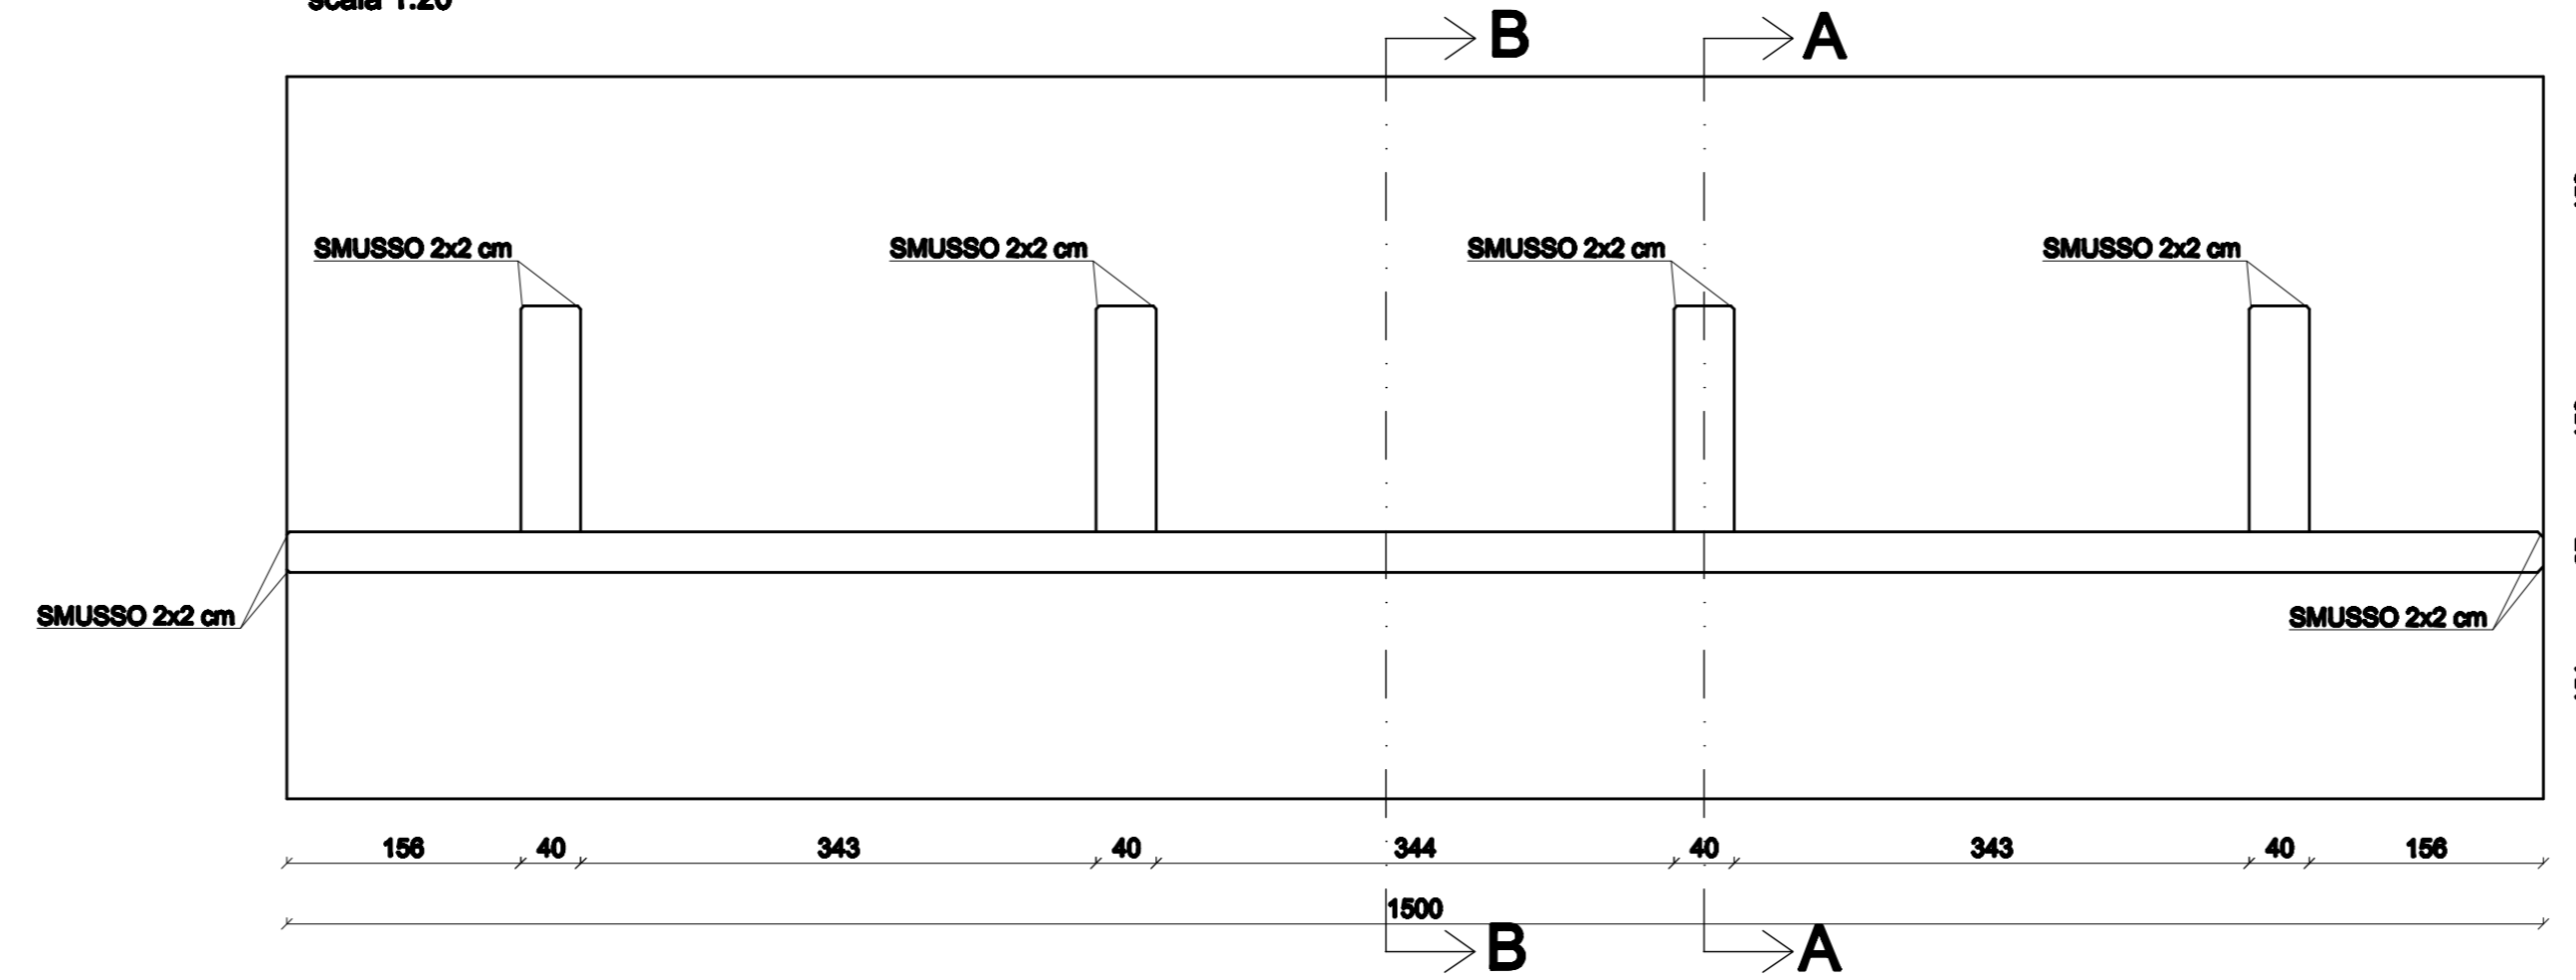

SEZIONE LONGITUDINALE
scala 1:20

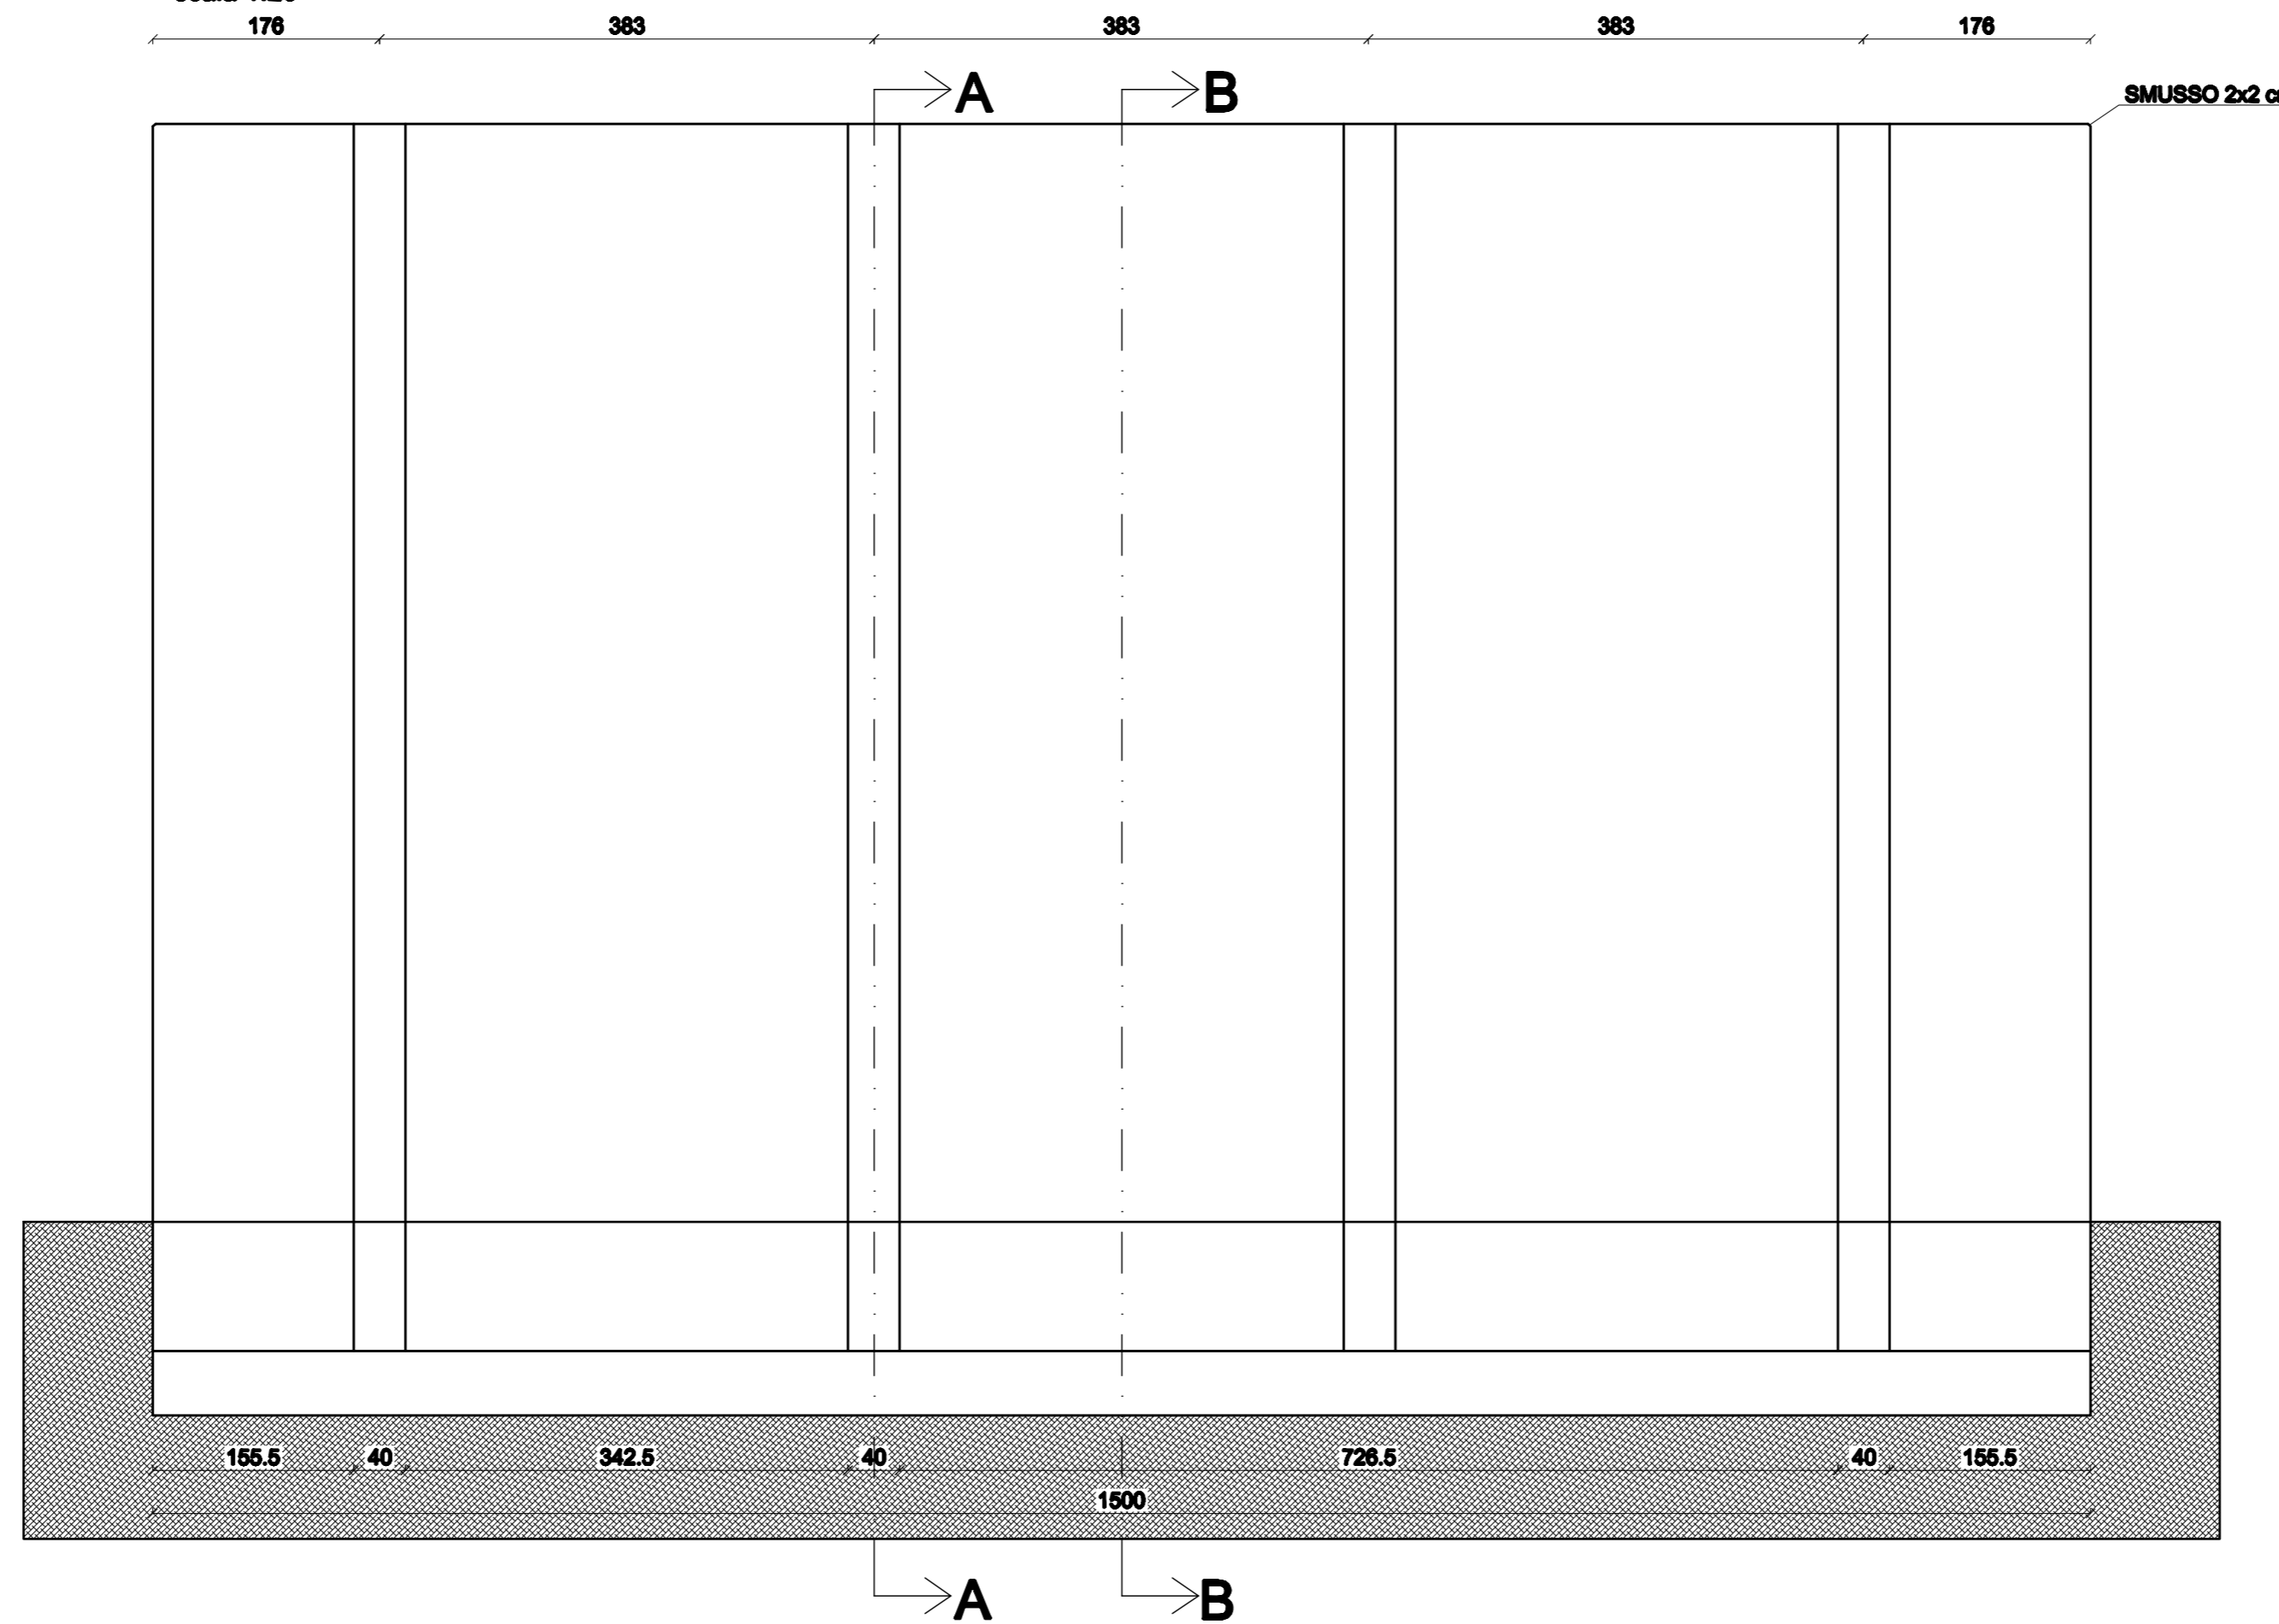

SEZIONE TRASVERSALE A-A
scala 1:20

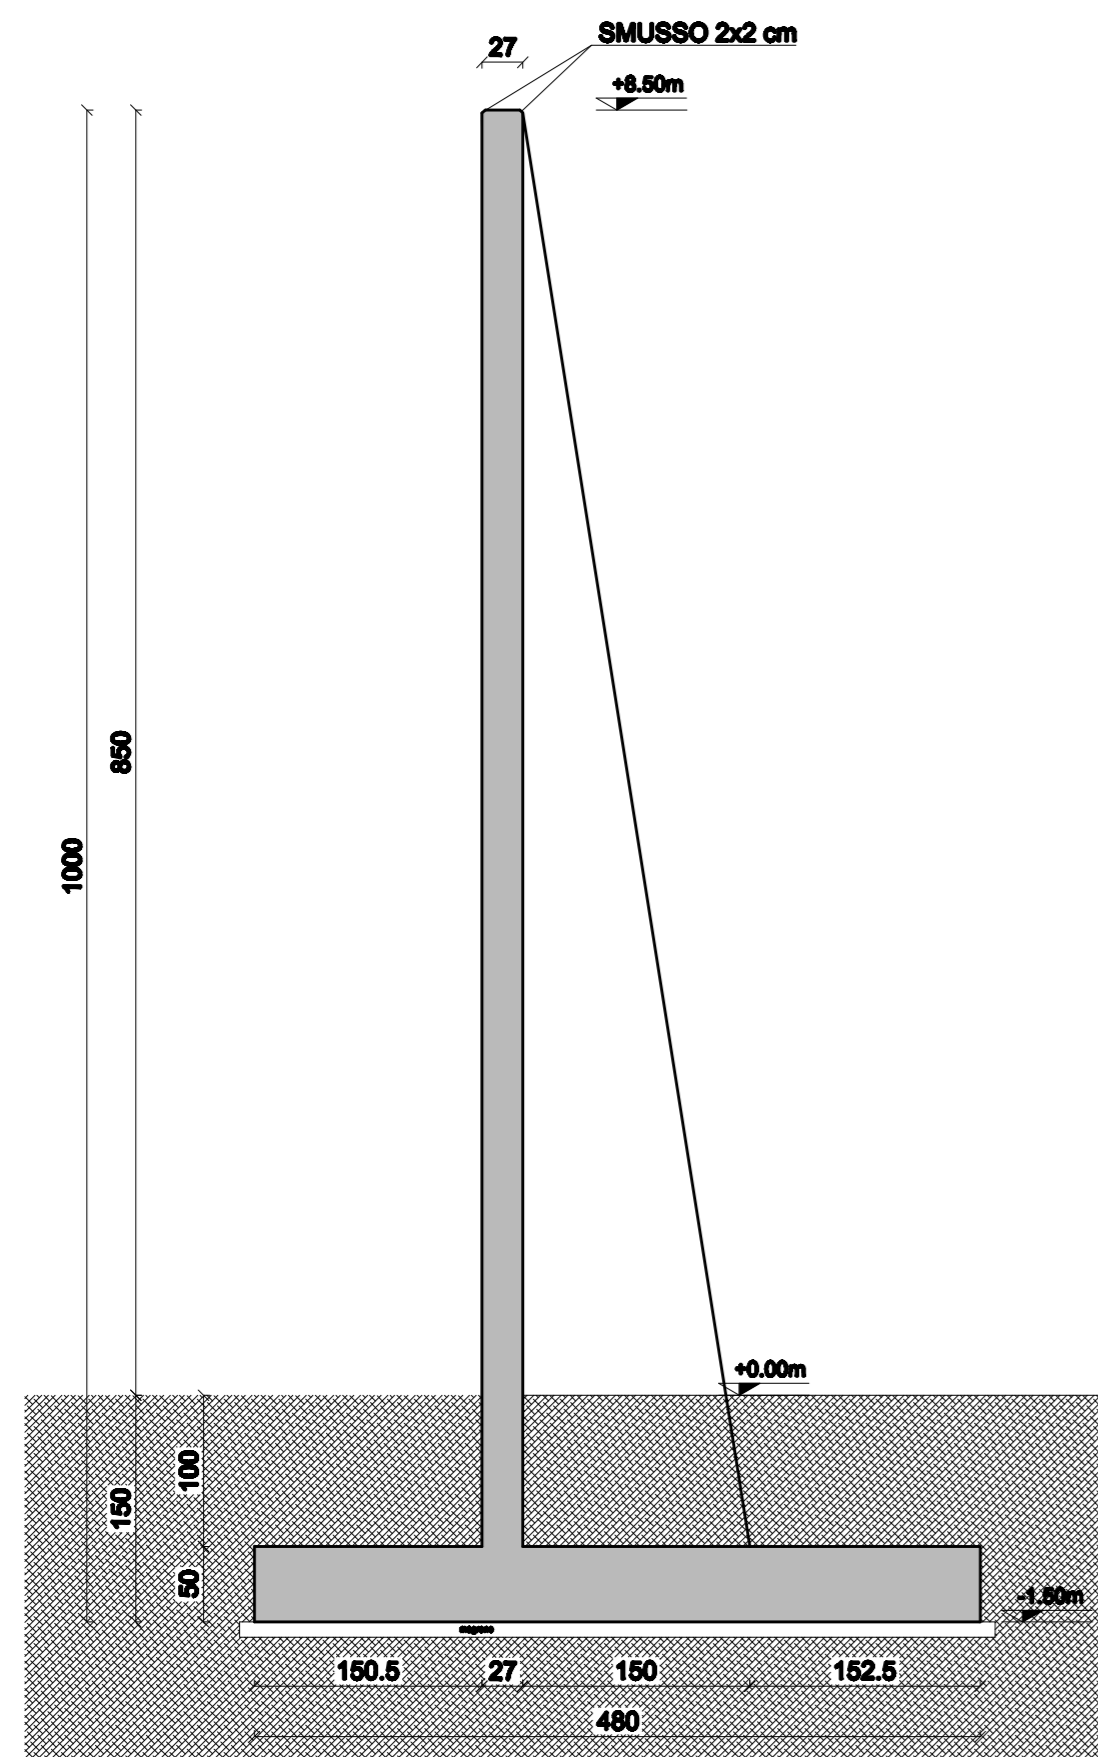

PRESCRIZIONI SUI MATERIALI:	PRESCRIZIONI D'ESecuzione DELLE OPERE:
CALCESTRUZZO per BOTTIFONDAZIONE: Classe C18/16 fck=18 MPa; ftd=12 MPa Classe di esposizione XC1 Classe di esposizione BS	COPRIFERRO MINIMO: Struttura in ELEVAZIONE Staffe 2.0cm - Armatura longitudinale 3.0cm Struttura di FONDAZIONE Staffe 4.0cm - Armatura longitudinale 5.0cm
CALCESTRUZZO per FONDAZIONI: Classe C20/19 fck=20 MPa; ftd=12 MPa Classe di esposizione XC1 Classe di esposizione BS	LUNGHEZZA DI SOVRAPPOSIZIONE BARRE, dove non diversamente specificato (°) (g)
ACCIAIO per opere in C.A.: S400C; fy=400Mpa ad aderenza migliorata	LUNGHEZZA DI SOVRAPPOSIZIONE RETE, 2 volte minimo
PARTICOLARE PRELATURE: FERREI LONGITUDINALI	PARTICOLARE PRELATURE: STAFFE E GANCIO
n=40	n=40
Tutti i profilati da costruzione dovranno essere dotati di marchio C.E. ed essere conformi alle relative norme europee	

REVISIONI			
00	18.01.2011	PRIMA EMISSIONE	S.Donadi Ing. A. Bertino Ing. A. Bertino
N.	DATA	DESCRIZIONE	ELABORATO CONTROLLATO APPROVATO
SEDE Piazza Roma, 19 - 32045 S.Stefano di Cadore (BL) tel. 0435.82518 FAX 0435.429027		DOCUMENTO N. DCFR10014CER01855	SCALA: 1:20
SEDE SECONDARIA Viale Felissani, 20/d - 31020 Villorba (TV) tel. 0422.318811 FAX 0422.318888		ELABORATO:	
DBA PROGETTI S.p.A. è certificata ISO 9001:2008 RINA n.5923/01/S IQNet n.IT-19510		APPROVATO:	

NUMERO E DATA ORDINE: L.A. 300004883 DEL 26.08.2010			
REVISIONI			
00	18.01.2011	S. PANC	SPS-PRE-REM MAL TERNA S.P.A. DEL 27.01.2011
N.	DATA	VERIFICA RESPONSABILITÀ	UNITÀ TERNA RIFERIMENTO BENEFITARIO

TIPOLOGIA DELL'ELABORATO COSTRUTTIVO	CODIFICA DELL'ELABORATO DCFR10014CER01855	
PROGETTO TE-FR-10-014	TITOLO STAZIONE ELETTRICA 380/150 KV DI MONTESANO	
RICAVATO DAL DOC. TERNA	CLASSIFICAZIONE DI SICUREZZA MURO FRANGIFIAMMA - CARPENTERIA	
NOME DEL FILE DCFR10014CER01855_00.dwg	SCALA CAD 1 unità =	FORMATO A3
SCALA 1:20	FOGLIO 01 / 01	

Questo documento contiene informazioni di proprietà Terna S.p.A. e deve essere utilizzato esclusivamente dal destinatario in relazione alle finalità per le quali è stato ricevuto. È vietata qualsiasi forma di riproduzione o di divulgazione senza l'esplicito consenso di Terna S.p.A.
This document contains information proprietary to Terna S.p.A. and it will have to be used exclusively for the purposes for which it has been furnished. Whichever shape of spreading or reproduction without the written permission of Terna S.p.A. is prohibited.