



**SEZIONE A-A**  
Scala 1:20

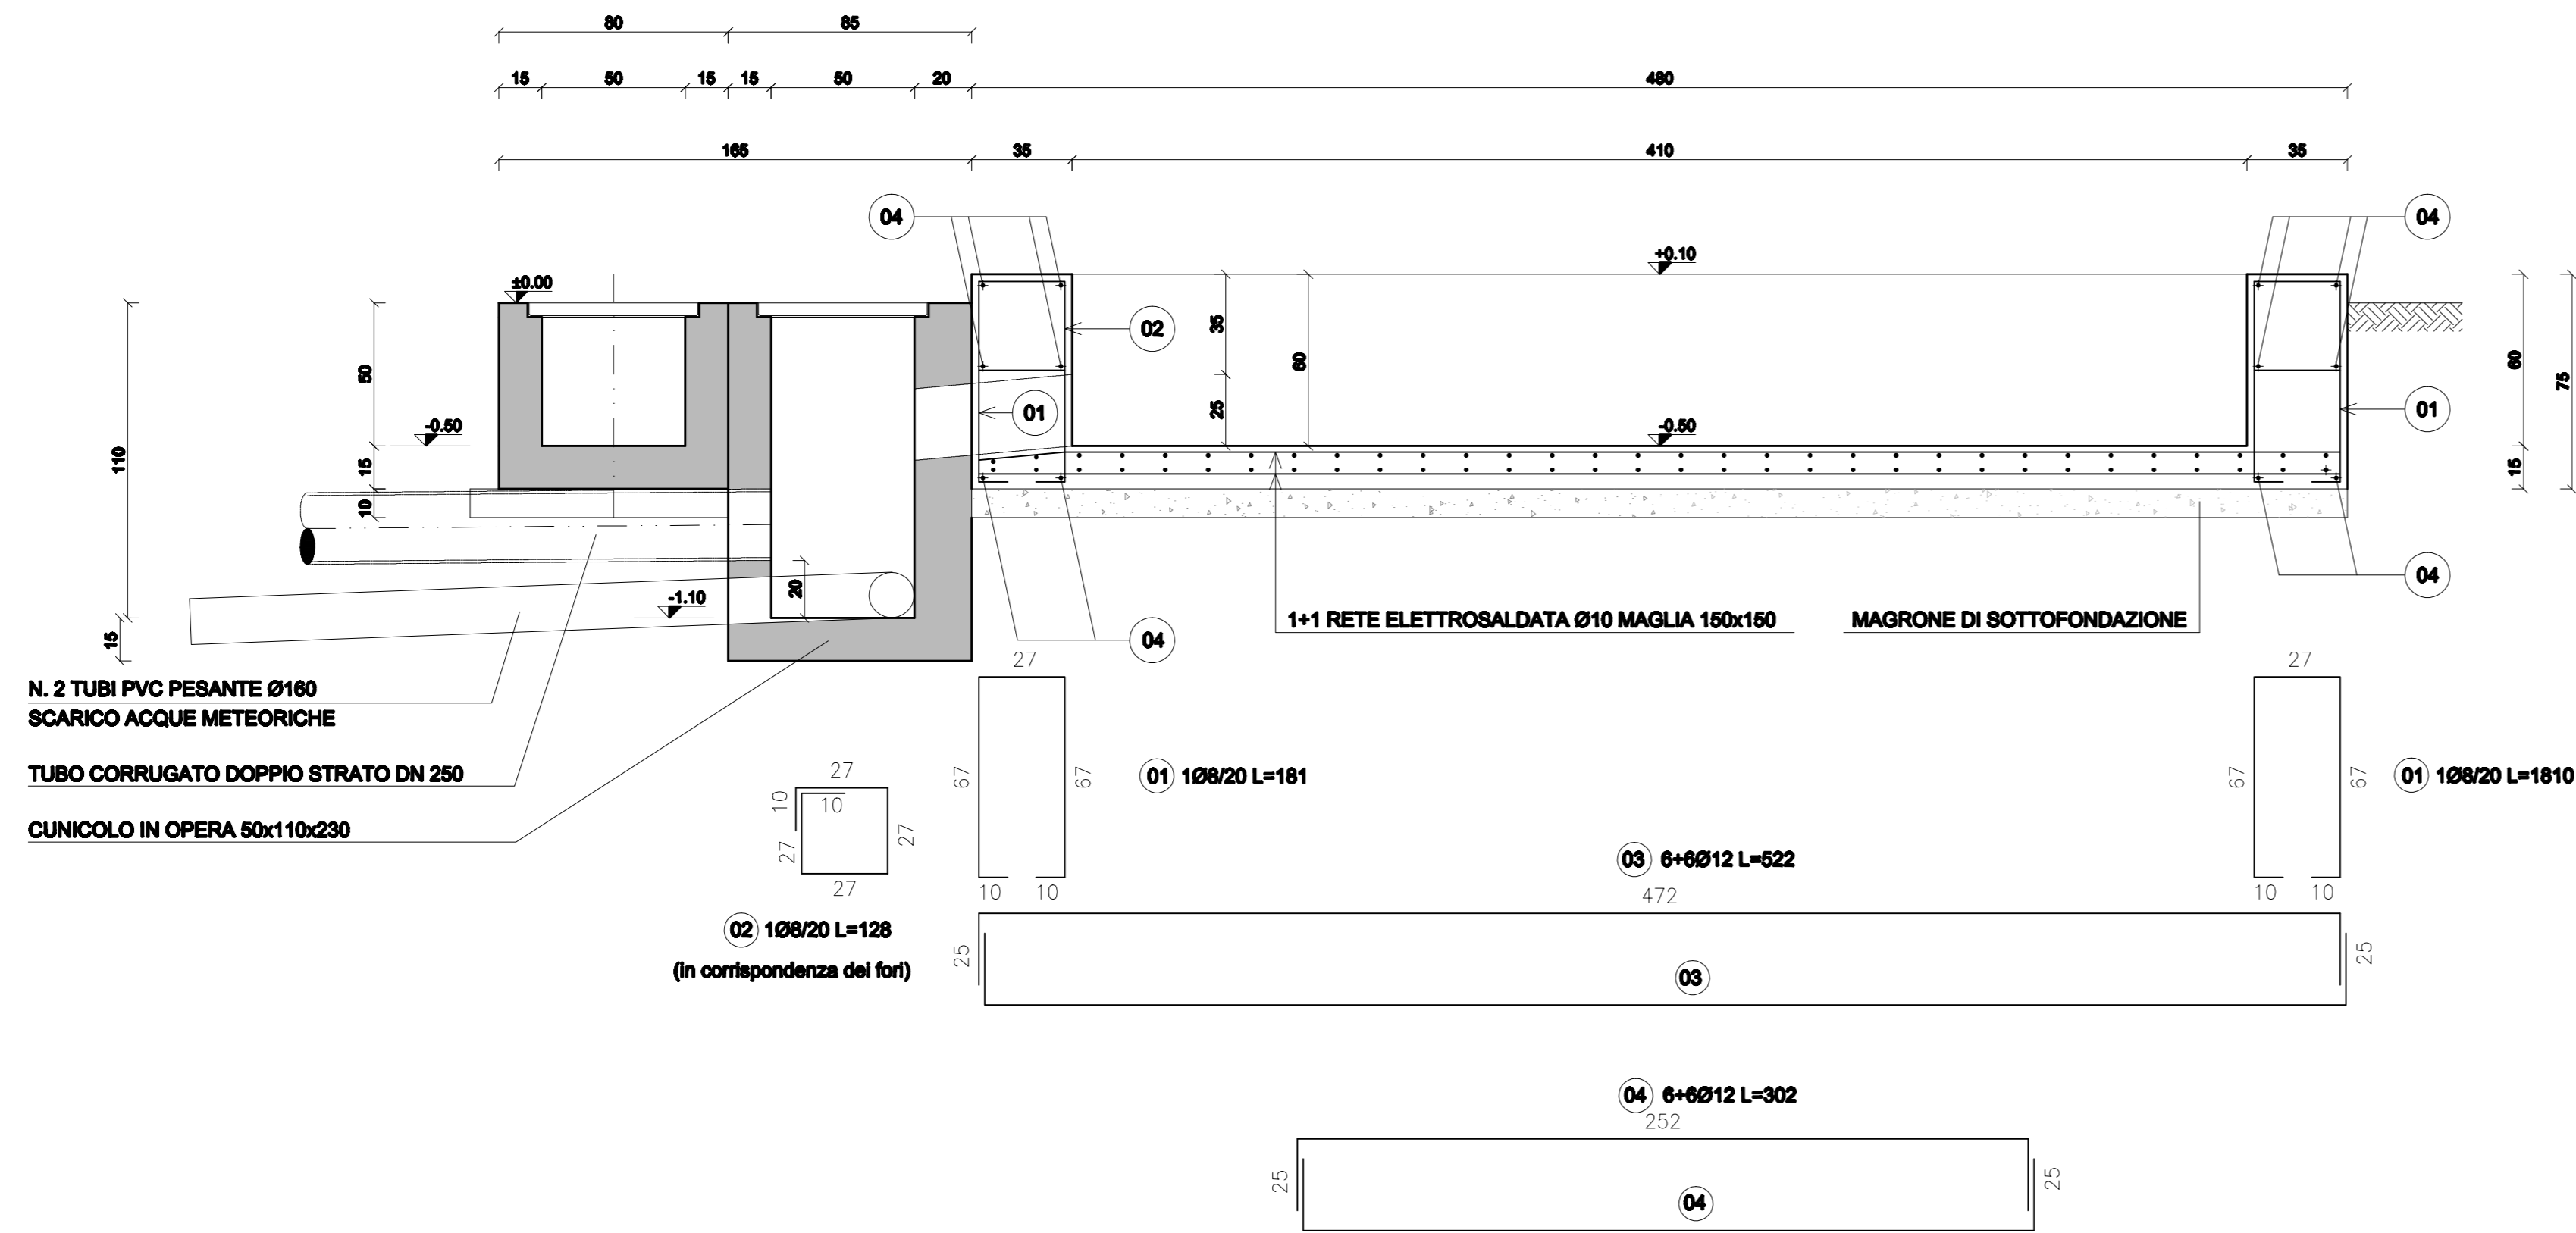

**SEZIONE B-B**  
Scala 1:20

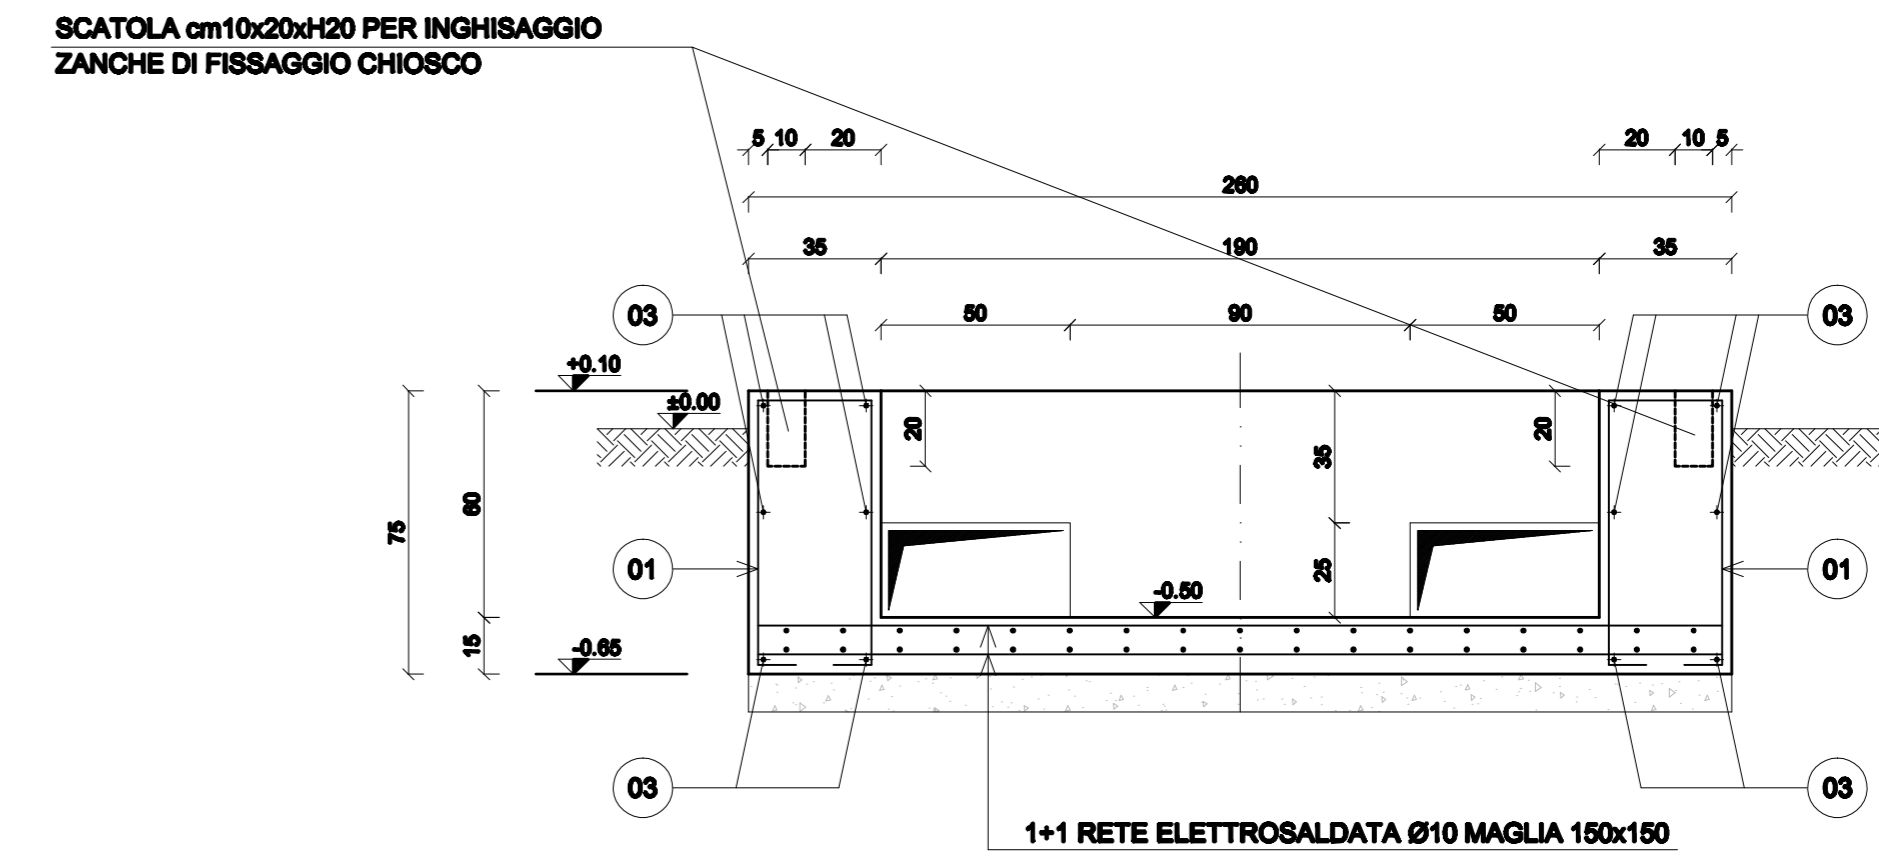


**DISTINTA FERRI FONDAZIONE**

pos.	Ø	num.	lungh. (m)	esagono	Ø8	Ø12	Lunghezza (m)
1	8	26+48	1.81	Ø7	Ø7	133.04	
2	8	8	1.28	Ø7	Ø7	7.88	
3	12	6+6	5.22	Ø25	Ø25	62.64	
4	12	6+6	3.02	Ø25	Ø25	36.24	
<b>VALORI RIASSUNTIVI</b>							
<b>PESO TOTALE</b>				<b>LUNGHEZZA TOTALE (m)</b>		141.62	98.88
<b>Kg. 143.61</b>				<b>PESO UNITARIO (kg)</b>		0.304	0.888
				<b>PESO (kg)</b>		85.80	87.81

**RETE METALLICA ELETTRISALDATA**

pos.	rete metallica elettrosaldata	Ø	num.	superf. (mq)	peso (Kg)	totale
		10	1x1	12.48	8.18	204.17

**PIANTA**  
Scala 1:20

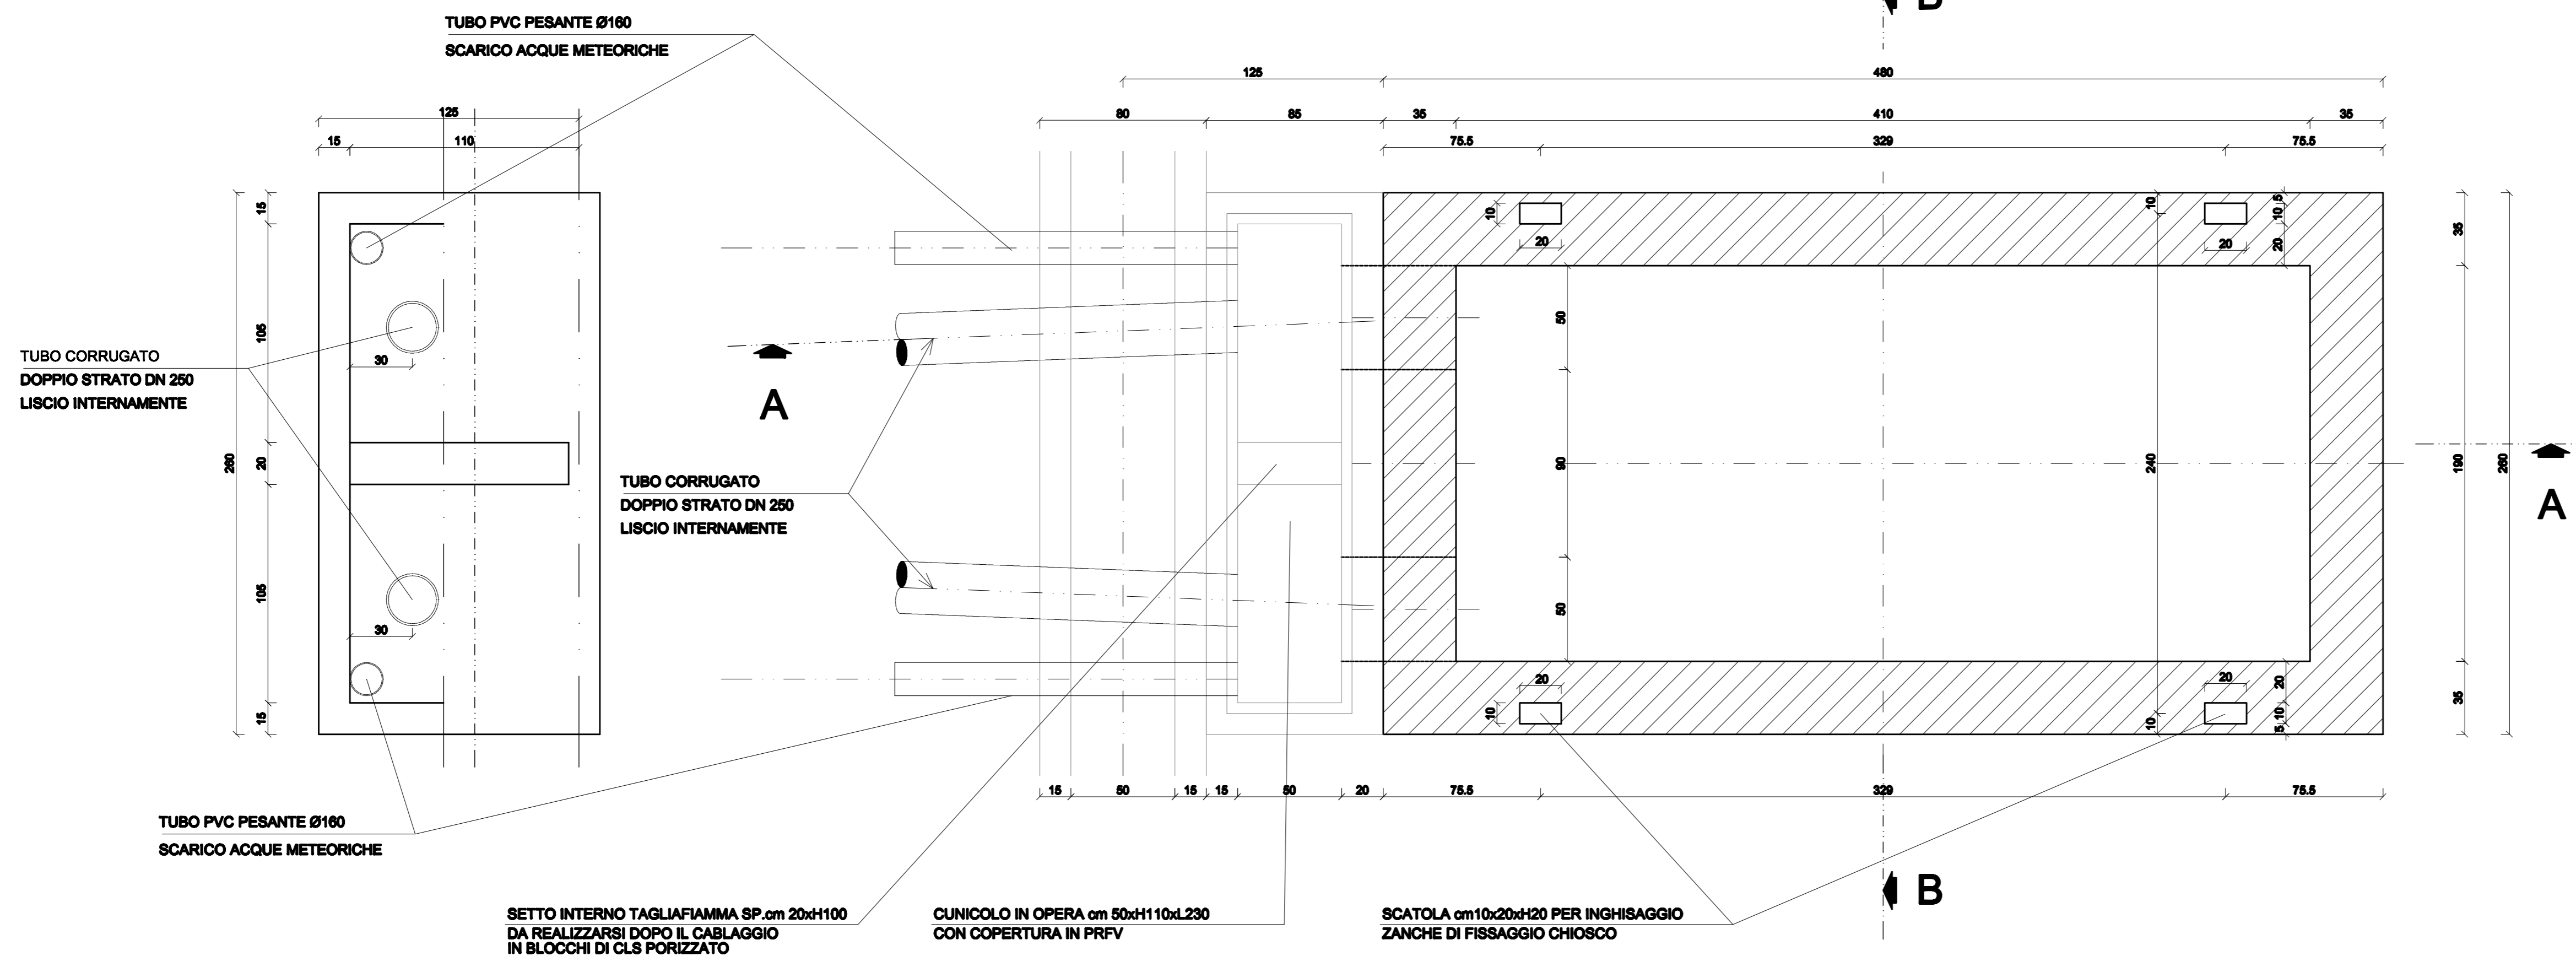

REVISIONI		ELABORATO		CONTROLLATO		APPROVATO	
00	14.01.2011	PRIMA EMISSIONE	S. Donadi	Ing. A. Bertino	Ing. A. Bertino		
N.	DATA	DESCRIZIONE	ELABORATO		CONTROLLATO	APPROVATO	
SEDE		DOCUMENTO N.		SCALA:			
Piazza Roma, 19 - 32045 S. Stefano di Cadore (BL)		DCFR10014CER01890		1:20			
tel. 0435.82516 - FAX 0435.429027		ELABORATO:		APPROVATO:			
SEDE SECONDARIA		Viale Fellasenti, 20/G - 31020 Villorba (TV)					
tel. 0422.318811 - FAX 0422.318888							
DBA PROGETTI S.p.A. è certificata		ISO 9001:2008 RINA n.5823/01/S IQNet n.IT-19510					

NUMERO E DATA ORDINE		TIPOLOGIA DELL'ELABORATO		CODIFICA DELL'ELABORATO	
00	14.01.2011	E. PARO	BR-FRM	MAL.TERNA S.P.A. DEL 07.01.2011	
N.	DATA	VERBA	UNITA' TERNA	RIFERIMENTO BENESTARE	
COSTRUTTIVO		DCFR10014CER01890		Terna	
TE-FR-10-014		STAZIONE ELETTRICA 380/150 kV DI MONTESANO		TITOLO	
RICAVATO DAL DOC. TERNA		FONDAZIONE PER CHIOSCO PREFABBR.		CLASSIFICAZIONE DI SICUREZZA	
NOME DEL FILE		SCALA CAD	FORMATO	SCALA	FOGLIO
DCFR10014CER01890_00.dwg		1 unità = 1 mm	A1	1:20	01 / 01

Questo documento contiene informazioni di proprietà Terna S.p.A. e deve essere utilizzato esclusivamente dal destinatario in relazione alle finalità per le quali è stato fornito. È vietata qualsiasi forma di riproduzione e di divulgazione senza l'esplicita approvazione di Terna S.p.A.  
This document contains information proprietary to Terna S.p.A. and it will have to be used exclusively for the purposes for which it has been furnished. Whichever shape of spreading or reproduction without the written permission of Terna S.p.A. is prohibited.