PIANTA
scala 1:10

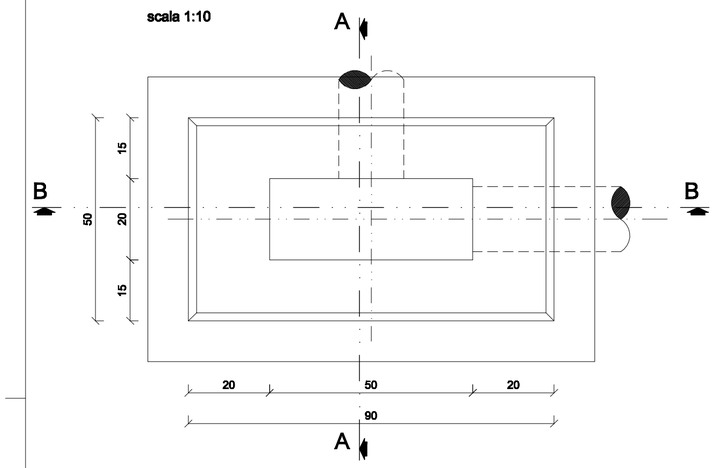

SEZIONE A-A
scala 1:10

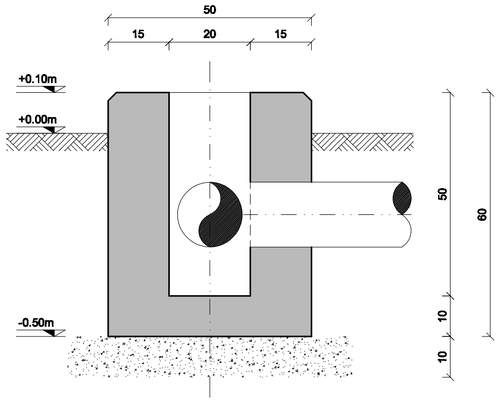

SEZIONE B-B
scala 1:10

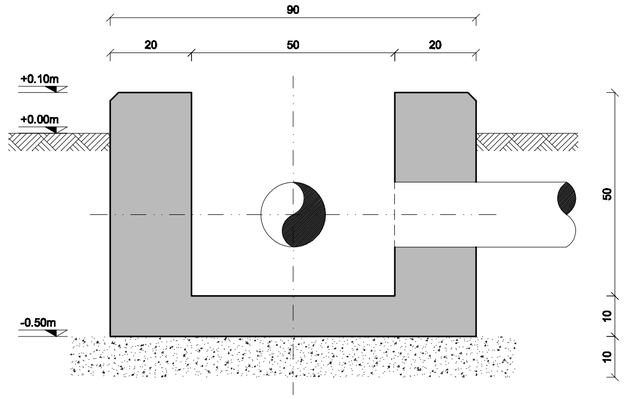

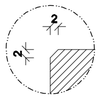

PREVEDERE SMUSSI 2X2cm
SUI BORDI IN VISTA

- TUTTI GLI INSERTI METALLICI DEVONO ESSERE COLLEGATI ALLE ARMATURE DELLA STRUTTURA IN C.A. MEDIANTE SALDATURA O COLLEGATI DIRETTAMENTE ALLA RETE DI TERRA.

- LE ARMATURE DELLA STRUTTURA IN C.A. DEVONO ESSERE COLLEGATE DIRETTAMENTE ALLA RETE DI TERRA.

- PER IL NUMERO E IL DIAMETRO DEI TUBI VEDERE LA PIANTA FONDAZIONI. (ELIMINARE TUTTE LE STAFFE CHE INTERFERISCONI CON I TUBI)

- IL FISSAGGIO DEGLI ARMADI AVVERRA' A MEZZO DI TASSELLI AD ESPANSIONE

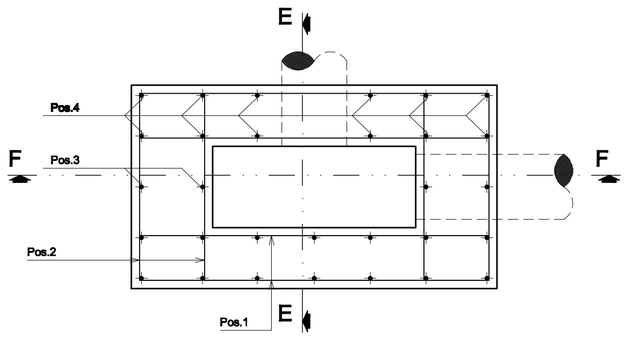

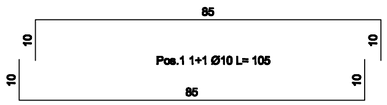

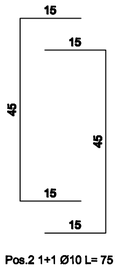

SEZIONE E-E
scala 1:10

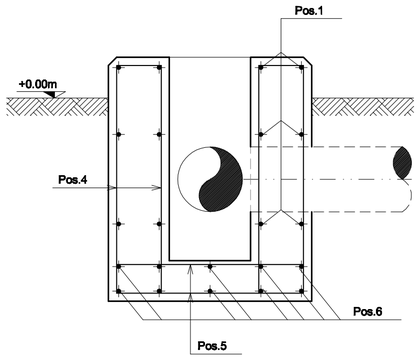

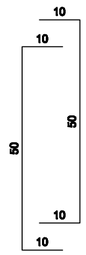

SEZIONE F-F
scala 1:10

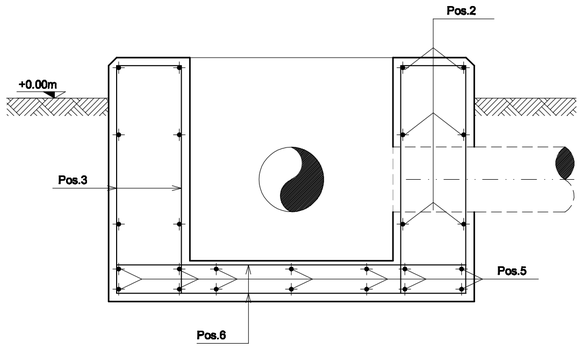

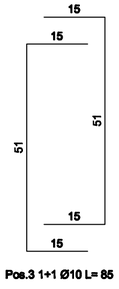

DISTINTA FERRI FONDAZIONE

pos.	Ø	num.	lungh. (m)	sagoma	Ø10 Lung. (m)
1	10	12	1.05	85 / 10 / 10	12.60
2	10	12	0.75	15 / 45 / 15	9.00
3	10	4	0.85	15 / 51 / 15	3.40
4	10	24	0.70	15 / 10 / 50 / 10	16.80
5	10	14	0.60	45 / 7 / 7	8.40
6	10	10	1.00	86 / 7 / 7	10.00

VALORI RIASSUNTIVI		
PESO TOTALE Kg. 36.97	LUNGHEZZA TOTALE (m)	60.20
	PESO UNITARIO (kg)	0.614
	PESO (kg)	36.97

PRESCRIZIONI SUI MATERIALI:	PRESCRIZIONI D'ESECUZIONE DELLE OPERE:
CALCESTRUZZO per SOTTOFONDAZIONI: Classe C12/15 Rck>15 MPa; fck>12 MPa Classe di esposizione X0 Classe di consistenza S3 CALCESTRUZZO per FONDAZIONI Classe C32/40 Rck>40 MPa; fck>32 MPa Classe di esposizione XC4 Classe di consistenza S4 ACCIAIO per opere in C.A.: B450C; fyk450Mpa ad aderenza migliorata PARTICOLARE PIEGATURE FERRI LONGITUDINALI R=6Ø PARTICOLARE PIEGATURE STAFFE E GANCI R=4Ø	COPRIFERRO MINIMO: Strutture in ELEVAZIONE Staffe: 2.0cm - Armatura longitudinale: 3.0cm Strutture di FONDAZIONE Staffe: 4.0cm - Armatura longitudinale: 5.0cm LUNGHEZZA DI SOVRAPPOSIZIONE BARRE, dove non diversamente specificato s= Ø60 LUNGHEZZA DI SOVRAPPOSIZIONE RETE, 2 maglie minimo Prevedere per tutti gli spigoli dei getti in c.a. la posa dei paraspigoli Vibrare adeguatamente il getto mediante appositi AGHI

Tutti i prodotti da costruzione dovranno essere dotati di marchio C.E. ed essere conformi alle relative norme europee

REVISIONI					
00	18/11/2010	PRIMA EMISSIONE	ing. Menuzzo	ing. A. Bertino	ing. A. Bertino
N.	DATA	DESCRIZIONE	ELABORATO	CONTROLLATO	APPROVATO

DBA PROGETTI
SEDE
Piazza Roma, 19 - 32045 S.Stefano di Cadore (BL)
tel. 0435.62518 FAX 0435.429027
SEDE SECONDARIA
Viale Felissent, 20/d - 31020 Villorba (TV)
tel. 0422.318811 FAX 0422.318888
DBA PROGETTI S.p.A. è certificata
ISO 9001:2008 RINA n.5923/01/S IQNet n.IT-19510

DOCUMENTO No. DCFR10014CER01891

SCALA 1:10

ELABORATO:

APPROVATO:

NUMERO E DATA ORDINE: L.A. 3000034663 del 28.06.2010

REVISIONI				
00	18.11.2010	E. FARCI	SRI-PRI RM	MAIL TERNA S.P.A. DEL 11.01.2011
N.	DATA	ELABORATO TERNA / EXT	ACCETTATO UNITA' TERNA	RIFERIMENTO ACCETTAZIONE

TIPOLOGIA DELL'ELABORATO	CODIFICA DELL'ELABORATO
COSTRUTTIVO	DCFR10014CER01891

PROGETTO: TE-FR-10-014

RICAVATO DAL DOC. TERNA:

CLASSIFICAZIONE DI SICUREZZA:

TITOLO

STAZIONE ELETTRICA 380/150 kV DI MONTESANO

Fondazione per armadi S.T.P.-S.E.P.

NOME DEL FILE	SCALA CAD	FORMATO	SCALA	FOGLIO
DCFR10014CER01891_00	1 unità = 1	A2	1:10	1 / 1

Questo documento contiene informazioni di proprietà Terna S.p.A. e deve essere utilizzato esclusivamente dal destinatario in relazione alle finalità per le quali è stato ricevuto. E' vietata qualsiasi forma di riproduzione o di divulgazione senza l'esplicito consenso di Terna S.p.A.

This document contains information proprietary to Terna S.p.A. and it will have to be used exclusively for the purposes for which it has been furnished. Whichever shape of spreading or reproduction without the written permission of Terna S.p.A. is prohibit.