



### SEZIONE 2-2

scala 1:20

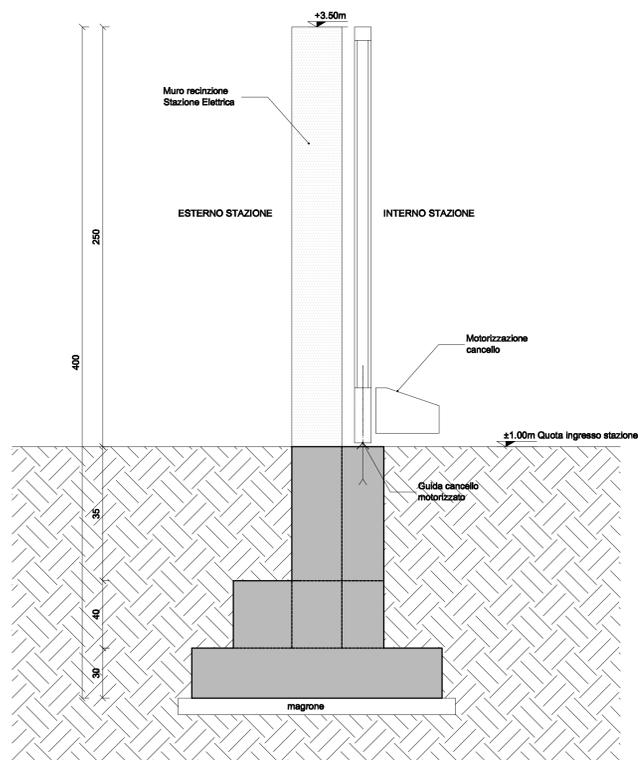


### SEZIONE 1-1

scala 1:20

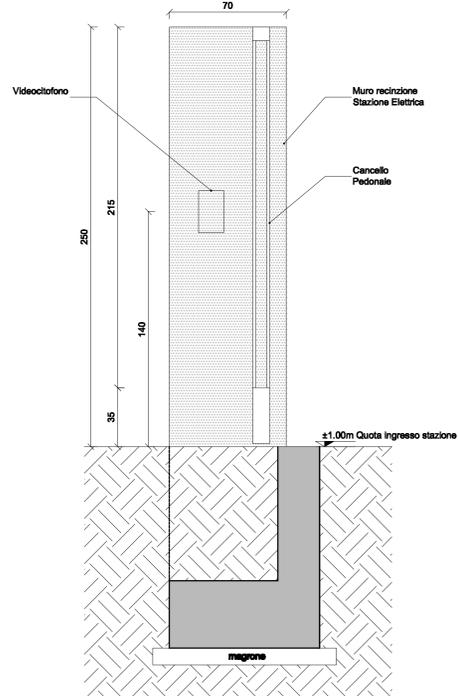

### PIANTA

scala 1:20

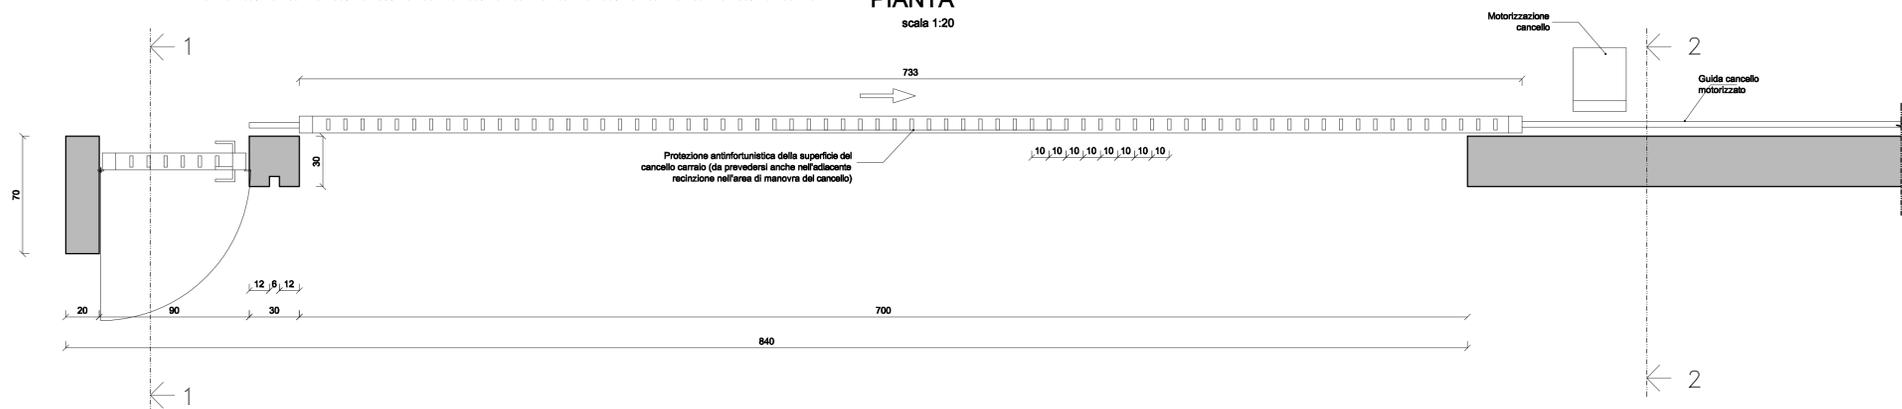

<b>PRESCRIZIONI SUI MATERIALI:</b> CALCESTRUZZO per SOTTOFONDAZIONI: Classe C12/15 f <sub>td</sub> =15 MPa; f <sub>td</sub> >=12 MPa Classe di esposizione X0 CALCESTRUZZO per FONDAZIONI Classe C20/25 f <sub>td</sub> =25 MPa; f <sub>td</sub> >=22 MPa Classe di esposizione XC1 ACCIAIO per opere in C.A.: B450C: f <sub>yk</sub> =450MPa ad aderenza migliorata PARTICOLARE PRECATURE FERRI LONGITUDINALI PARTICOLARE PRECATURE STAFFE E GANCI	<b>PRESCRIZIONI D'ESECUZIONE DELLE OPERE:</b> COPRIFERRO MINIMO: Strutture in ELEVAZIONE Staffe: 2.0cm - Armatura longitudinale: 3.0cm Strutture di FONDAZIONE Staffe: 4.0cm - Armatura longitudinale: 5.0cm LUNGHEZZA DI SOVRAPPOSIZIONE BARRE, dove non diversamente specificato s= 300 LUNGHEZZA DI SOVRAPPOSIZIONE RETE, 2 maglie minimo Prevedere per tutti gli spigoli dei getti in c.a. la posa dei parasigilli Vibrare adeguatamente il getto mediante appositi AGHI Tutti i prodotti da costruzione dovranno essere dotati di marchio C.E. ed essere conformi alle relative norme europee
---	--

<b>PRESCRIZIONI SUI MATERIALI:</b> ACCIAIO per CARPENTERIA METALLICA: elementi con lettera A: S355JR (UNI EN 10025) tutti gli altri elementi: S275JR Trattamento superficiale: zincatura a caldo secondo CEI 7.8 Tutti i prodotti da costruzione dovranno essere dotati di marchio C.E. ed essere conformi alle relative norme europee	<b>PRESCRIZIONI SUI MEZZI D'UNIONE:</b> SALDATURE a cordoni d'angolo LA MISCELA DEL LATO DEL COROIO DOVE NON DIVERSAMENTE SPECIFICATO, DOVRA' ESSERE: C <sub>1</sub> C <sub>2</sub> = 0,7x11 BULLONI ZINCATI A CALDO: Viti classe 8.8 (UNI 20899/1) Dado tipo 8 (UNI 20899/2)
--	--

**NOTE**

- TUTTA LA CARPENTERIA DEI CANCELLI DOVRA' ESSERE IN ACCIAIO S275JR ZINCATO A CALDO E VERNICIATO CON COLORE A SCELTA DELLA D.L.
- IL CANCELLO CARRAIO SARA' FORNITO, COMPLETO DI TUTTI GLI ACCESSORI DI MOVIMENTO E MANOVRA, NEL RISPETTO DELLE VIGENTI NORMATIVE DI SICUREZZA E ANTINFORTUNISTICA
- IL CANCELLO PEDONALE SARA' FORNITO COMPLETO DI ELETTROSERRATURA CON MANIGLIE ED OGNI ALTRO ACCESSORIO DI MOVIMENTO E MANOVRA
- PREDISPORRE ATTACCHI PER MESSA A TERRA DEI CANCELLI E TUBI IN PVC PER CAVETTERIA CITOFONO, SISTEMA APERTURA/CHIUSURA E SICUREZZA
- PER CARPENTERIE ED ARMATURE C.A. VEDERE DISEGNO DCFR10014CER01901\_00
- PER IL POSIZIONAMENTO DELLE TUBAZIONI PER LA CAVETTERIA DEL VIDEOCITOFONO E SISTEMA DI APERTURA /CHIUSURA VEDERE DISEGNO DCFR10014CER01901\_00
- I CANCELLI POTRANNO ESSERE ANCHE DI TIPO COMMERCIALE PURCHE' CON CARATTERISTICHE NON DIFFORMI DA QUELLE INDICATE NEL PRESENTE ELABORATO

REVISIONI		REVISIONI	
00	14/01/2011	PRIMA EMISSIONE	ing. Menuzzo ing. A. Bertino ing. A. Bertino
N.	DATA	DESCRIZIONE	ELABORATO CONTROLLATO APPROVATO
SEDE Piazza Roma, 19 - 32045 S. Stefano di Cadore (BL) tel. 0435.62518 FAX 0435.429027 SEDE SECONDARIA Viale Feltrinas, 20/G - 31020 Villorbe (TV) tel. 0422.318811 FAX 0422.318888		DOCUMENTO No.	SCALA
DBA PROGETTI S.p.A. è certificata ISO 9001:2008 RINA n.5923/01/S IQNet n.IT-19510		DCFR10014CER01900	1:20
		ELABORATO:	APPROVATO:

NUMERO E DATA ORDINE: L. A. 300004603 del 28.08.2010			
REVISIONI		REVISIONI	
00	14.01.2011	E. FANCI	DR-FR RM
N.	DATA	ELABORATO	ACCETTATO
		TERNA S.P.A.	TERNA S.P.A.
RIFERIMENTO ACCETTAZIONE			

TIPOLOGIA DELL'ELABORATO	CODIFICA DELL'ELABORATO		
CONSTRUTTIVO	DCFR10014CER01900		
PROGETTO	TITOLO		
TE-FR-10-014	STAZIONE ELETTRICA 380/150 KV DI MONTESANO		
RICAVATO DAL DOC. ENEL	Cancello carraio e pedonale		
CLASSIFICAZIONE DI SICUREZZA	Disegno architettonico		

NOME DEL FILE	SCALA CAD	FORMATO	SCALA	FOGLIO
DCFR10014CER01900_00	1 unità = 1	A1	1:20	1 / 1

Questo documento contiene informazioni di proprietà Terma S.p.A. e deve essere utilizzato esclusivamente dal destinatario in relazione alle finalità per le quali è stato ricevuto. E' vietata qualsiasi forma di riproduzione o di divulgazione senza l'esplicito consenso di Terma S.p.A.  
This document contains information proprietary to Terma S.p.A. and it will have to be used exclusively for the purposes for which it has been furnished. Whichever shape of spreading or reproduction without the written permission of Terma S.p.A. is prohibt.