



VASCA DI DISOLEAZIONE GRAVIMETRICA
A MONTE DELLA VASCA RACCOLTA OLIO

NOTE:
Ditta produttrice: CARRA DEPURAZIONI
Modello Vasca: METEOTANK MT 10
Portata idraulica: 10 lt/s
Peso manufatto: 8 ton

PIANTA
Scala 1:20

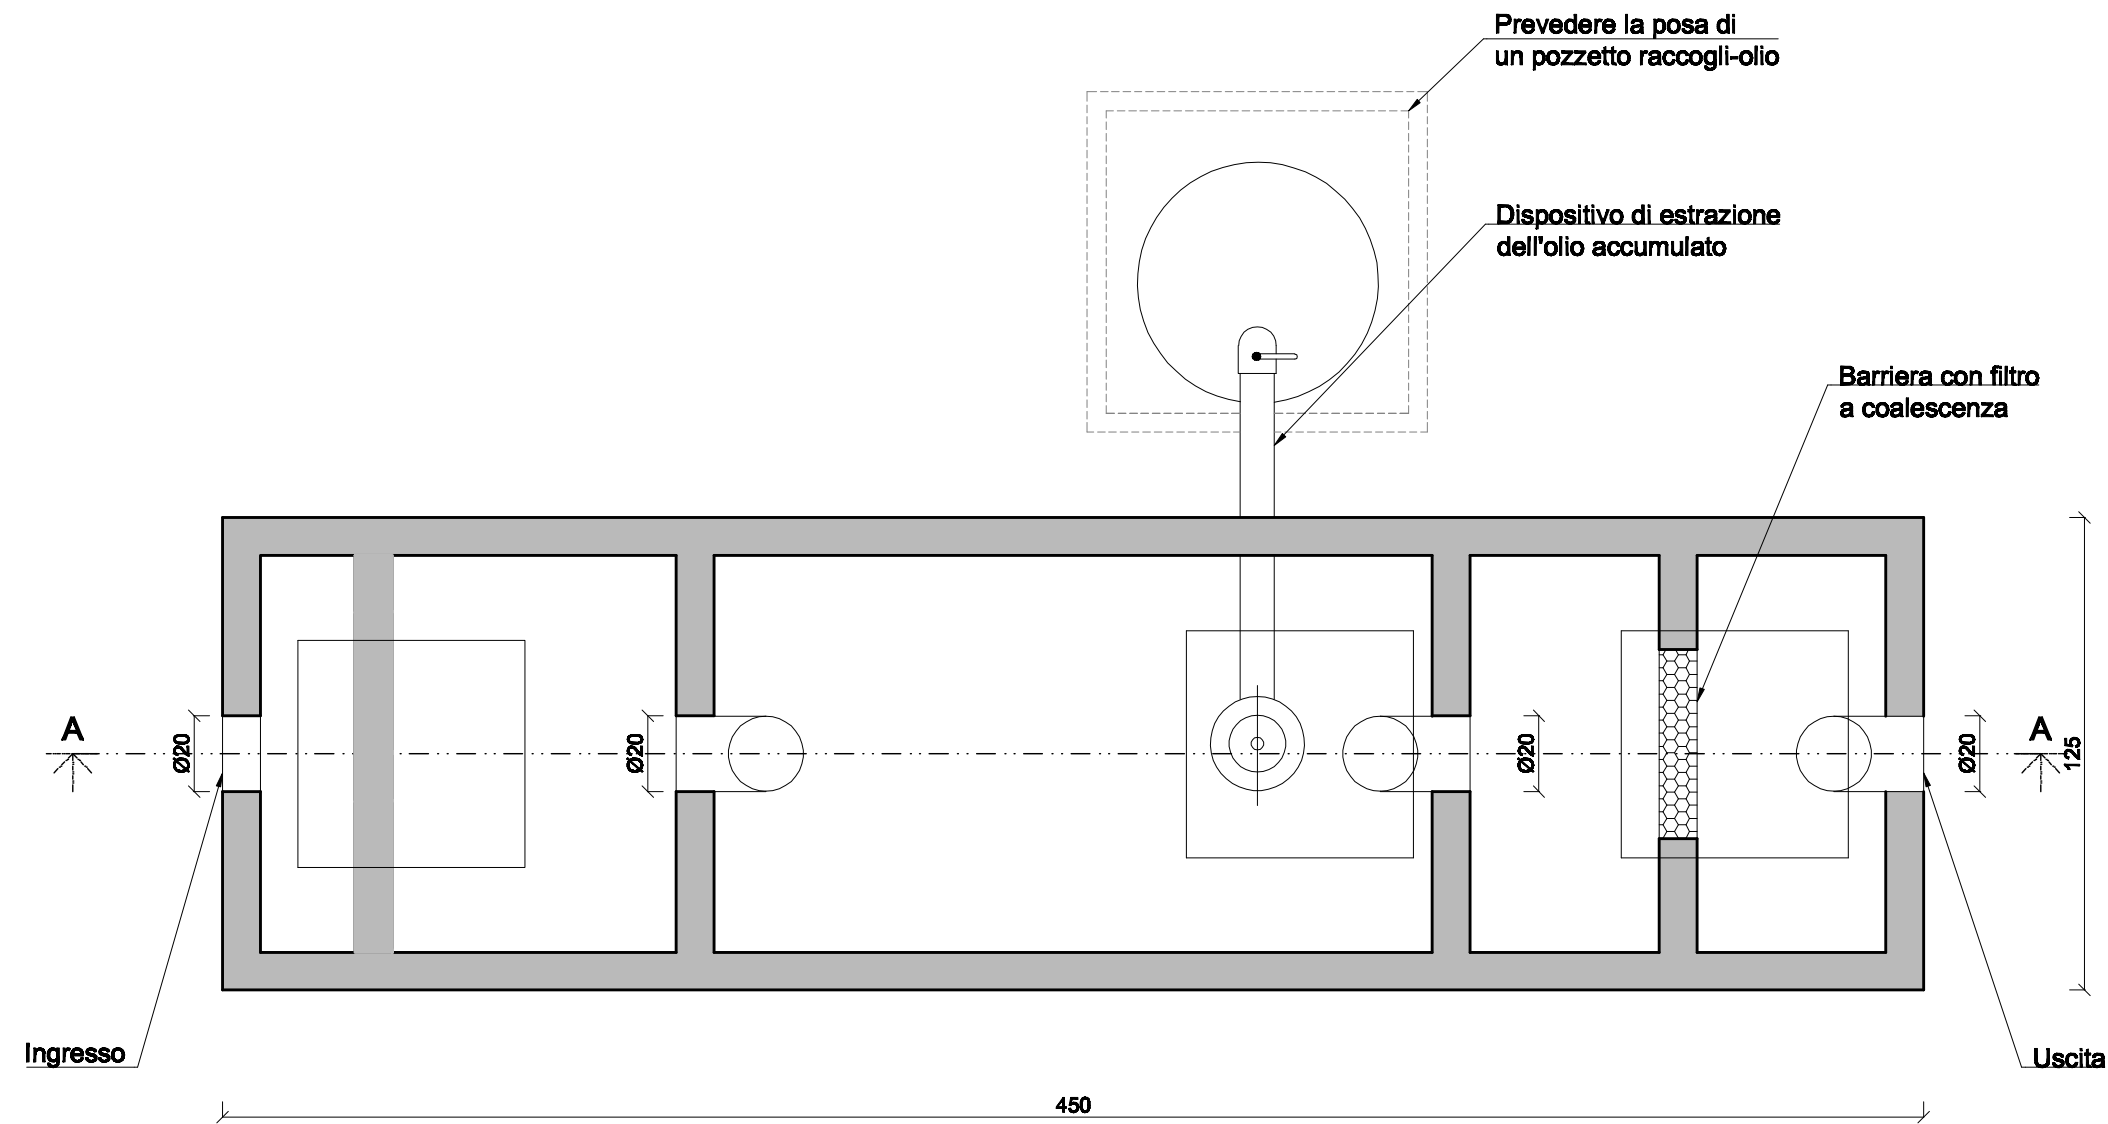

SEZIONE A-A
Scala 1:20

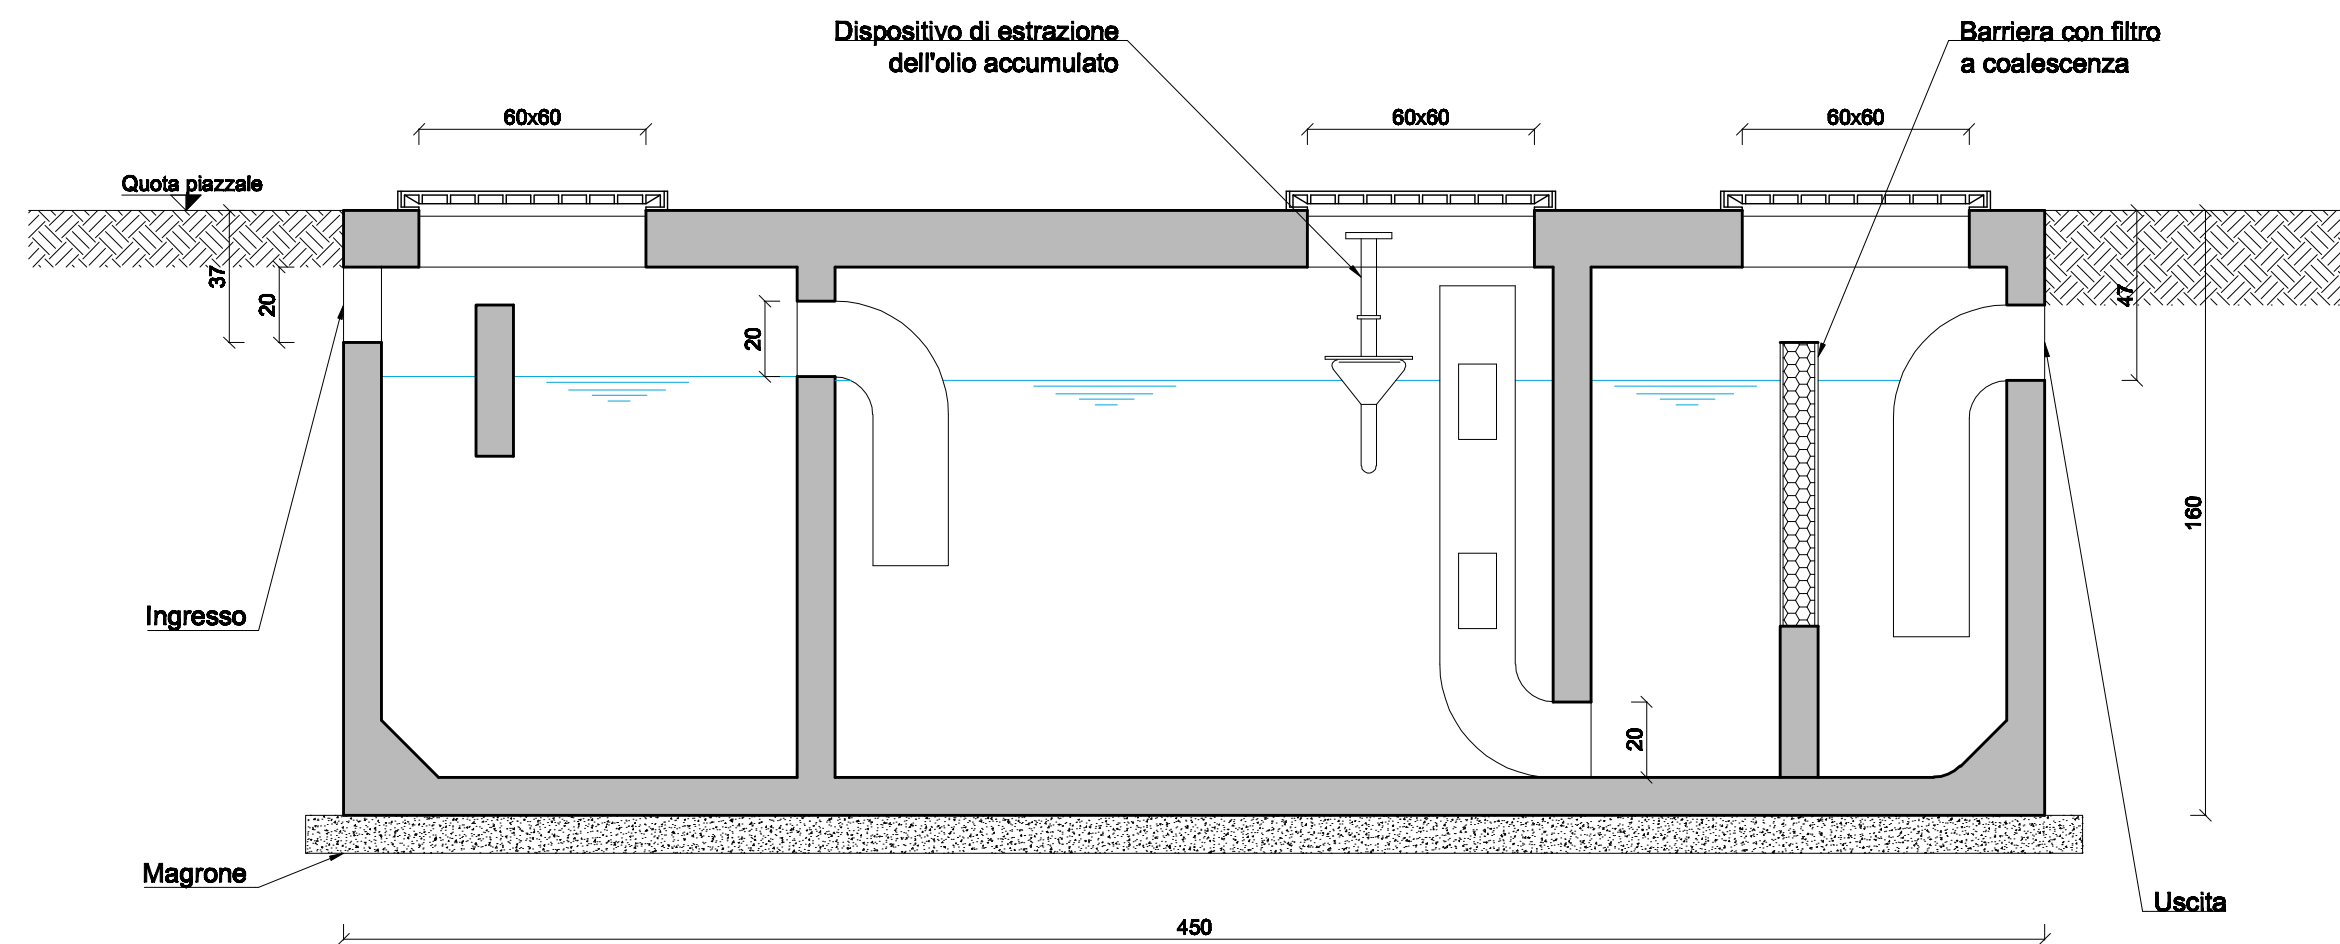

REVISIONI					
N.	DATA	DESCRIZIONE	ELABORATO	CONTROLLATO	APPROVATO
00	22.11.2010	PRIMA EMISSIONE	S. Donadi	Ing. A. Bertino	Ing. A. Bertino
DOCUMENTO N.			SCALA:		
DCFR10014CER01905			1:20		
ELABORATO:			APPROVATO:		

SEDE
Piazza Roma, 19 - 32045 S. Stefano di Cadore (BL)
tel. 0435.62518 FAX 0435.429027

SEDE SECONDARIA
Viale Felissent, 20/d - 31020 Villorba (TV)
tel. 0422.318811 FAX 0422.318888

DBA PROGETTI S.p.A. è certificata
ISO 9001:2008 RINA n.5923/01/S IQNet n.IT-19510

NUMERO E DATA ORDINE: L. A. 3000084983 del 28.08.2010					
REVISIONI					
N.	DATA	VERIFICA RISPONDERIA	UNITA' TERNA	RIFERIMENTO BENESSERE	
00	22.11.2010	E. FANCI	SPS-PRI RM	MML TERNA S.P.A. DEL 11.01.2011	

TIPOLOGIA DELL'ELABORATO	CODIFICA DELL'ELABORATO		Terna	
CONSTRUTTIVO	DCFR10014CER01905			
PROGETTO	TITOLO			
TE-FR-10-014	STAZIONE ELETTRICA 380/150 KV DI MONTESANO			
RICAVATO DAL DOC. TERNA	SISTEMA RACCOLTA OLIO AUTOTRASFORMATORI			
CLASSIFICAZIONE DI SICUREZZA	VASCA DI DISOLEAZIONE GRAVIMETRICA			

NOME DEL FILE	SCALA CAD	FORMATO	SCALA	FOLGIO
DCFR10014CER01905_00	1 unità = 1 mm	A2	1:20	01 / 01

Questo documento contiene informazioni di proprietà Terna S.p.A. e deve essere utilizzato esclusivamente dal destinatario in relazione alle finalità per le quali è stato fornito. È vietata qualsiasi forma di riproduzione o di divulgazione senza l'esplicito consenso di Terna S.p.A.
This document contains information proprietary to Terna S.p.A. and it will have to be used exclusively for the purposes for which it has been furnished. Whichever shape of spreading or reproduction without the written permission of Terna S.p.A. is prohibited.